
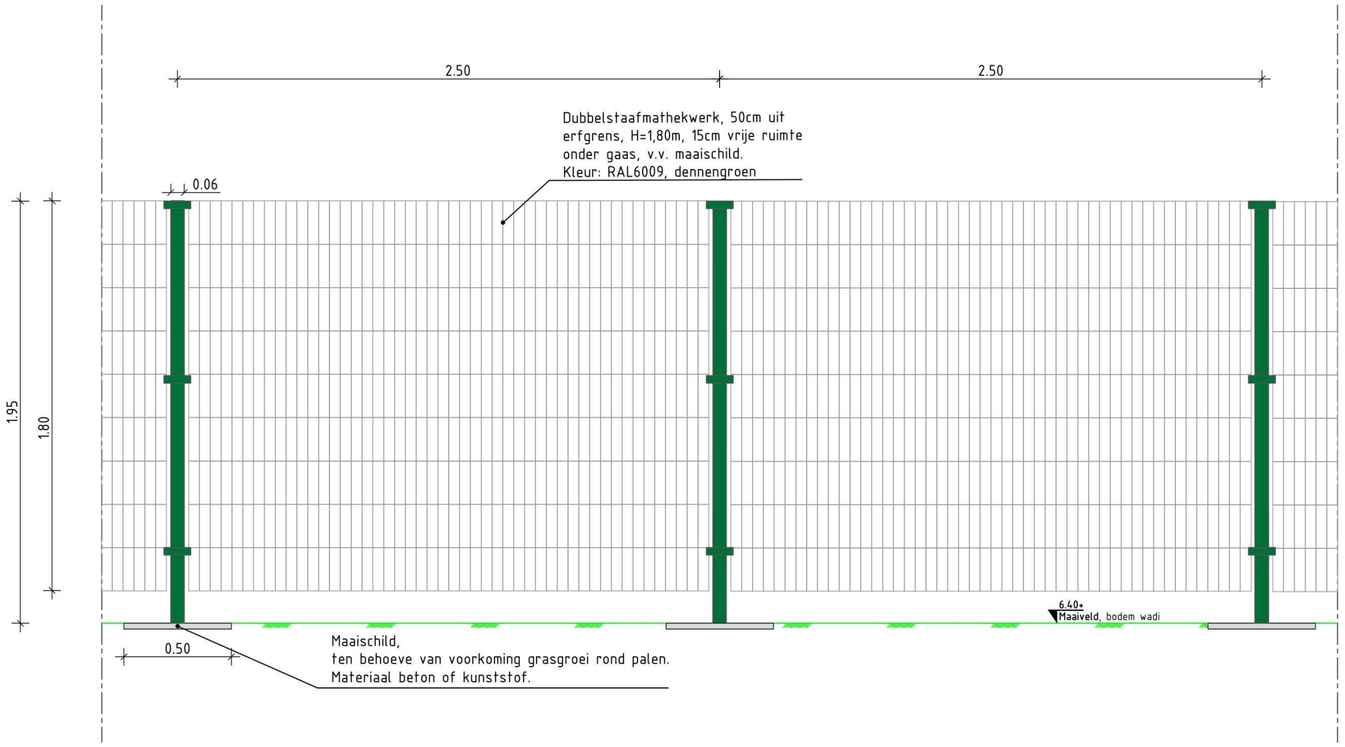


Vooraanzicht
Schaal 1:20

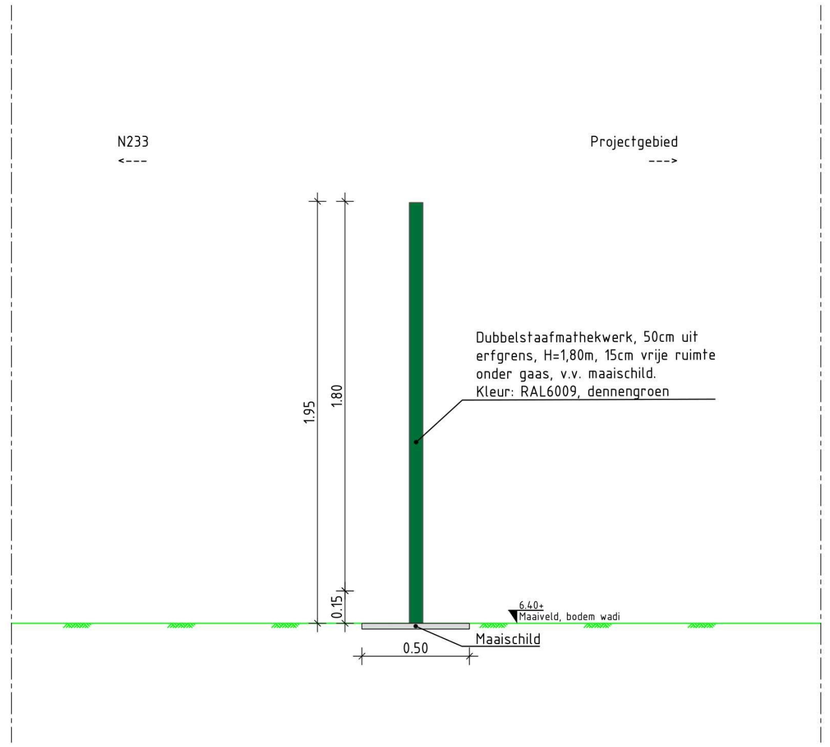

Doorsnede
Schaal 1:20

Opmerkingen:

Maatvoering in m. Hoogtemaatvoering t.o.v. NAP. Materiaalmaten in mm. Diameters in mm.
Verhardingsmaterialen in cm. Voor alle eenheden geldt: tenzij anders aangegeven.

Wijz.:	Datum:	Omschrijving:	Tek.	Cont.	Vrijg.
A	02-10-2026	Kleur gewijzigd / afbreeklijnen toegevoegd			

Opdrachtgever:	Samenwerking B.V.	Tekeningnr.:	LA12_2101048_A2		
	De Leede Investment BV	Projectnr.:	2101048		
Project:	Ontwikkeling Kesteren	Fase:	DO	Blad:	1 van 1
		Schaal:	1:20	Formaat:	A2
Onderdeel:	Variantstudie hekwerk	Tekenaar:		Controle:	
		Datum:	06-07-2026	Vrijgave:	

DEFINITIEF

Nobelstraat 18, 3846CG, Harderwijk
+31(0)88 78 68 560
www.rvbengineering.nl
info@rvbengineering.nl
RvB Engineering

S:\2021 Uitvoering\2101048-Samenwerking B.V.-Ontwikkeling Kesteren\18 Tekeningen\RvB\LA12_2101048_Layout_Hekwerk.dwg

© RvB Engineering B.V. 2026. Alle rechten voorbehouden.