Machines-motoren, silo's, tanks en algemeen

Machines-motoren

nr.:	benaming:	aantal:	KW:
1	tractor	1	45
2	loader	1	48
3	handgereedschappen	-	30
4	-	-	-
5	-	-	-
6	-	-	-
	-		
7	-	-	-
8	-	-	-
9	-	-	-
10	-	-	-
	-		
11	-	-	-
12	-	-	-
13	-	-	-
14	-	-	-
15	-	-	-
16	-	-	-
17	-	-	-
18	-	-	-
19	-	-	-

Voersilo's

nr.:	benaming:	aantal:	inhoud:
-	-	-	- -
-	-	-	- -


Tanks (o.a. brandstof)

nr.:	soort tank:	aantal:	inhoud:
-	-	-	- -

* dubbelwandig

Algemeen

symbool:	benaming:
△P12	poederblusser met vermelding van de inhoud in kg
G	geneesmiddelenkast
NU	nooduitgang
	reinigingsmiddelen

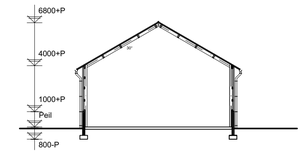



Doorsnede: B-B gebouw: 10

wanden : cellenbeton blokken + damwand
vloeren : betonvloer
dak : golfplaten+gordingen

Situatie:

gemeente : Deurne
sectie : T
nummer(s) : 815
Schaal : 1:2000

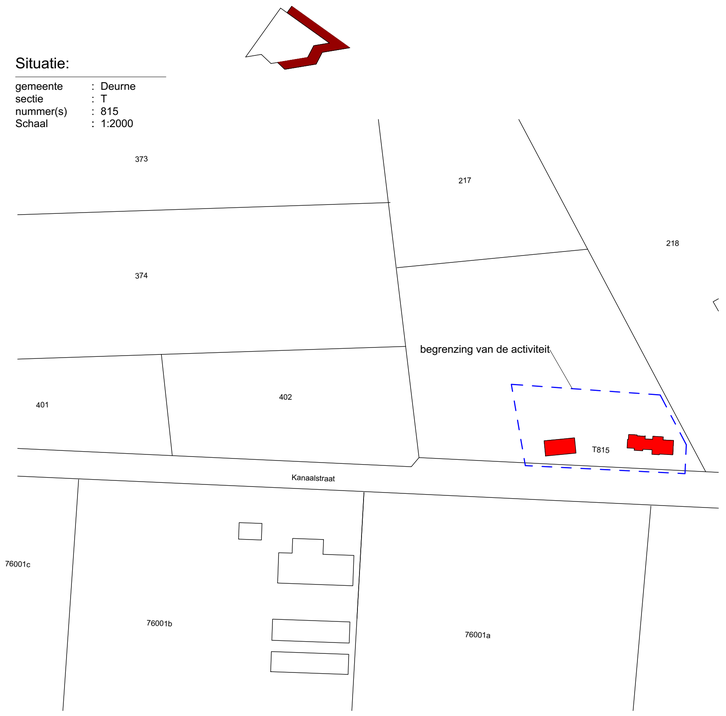

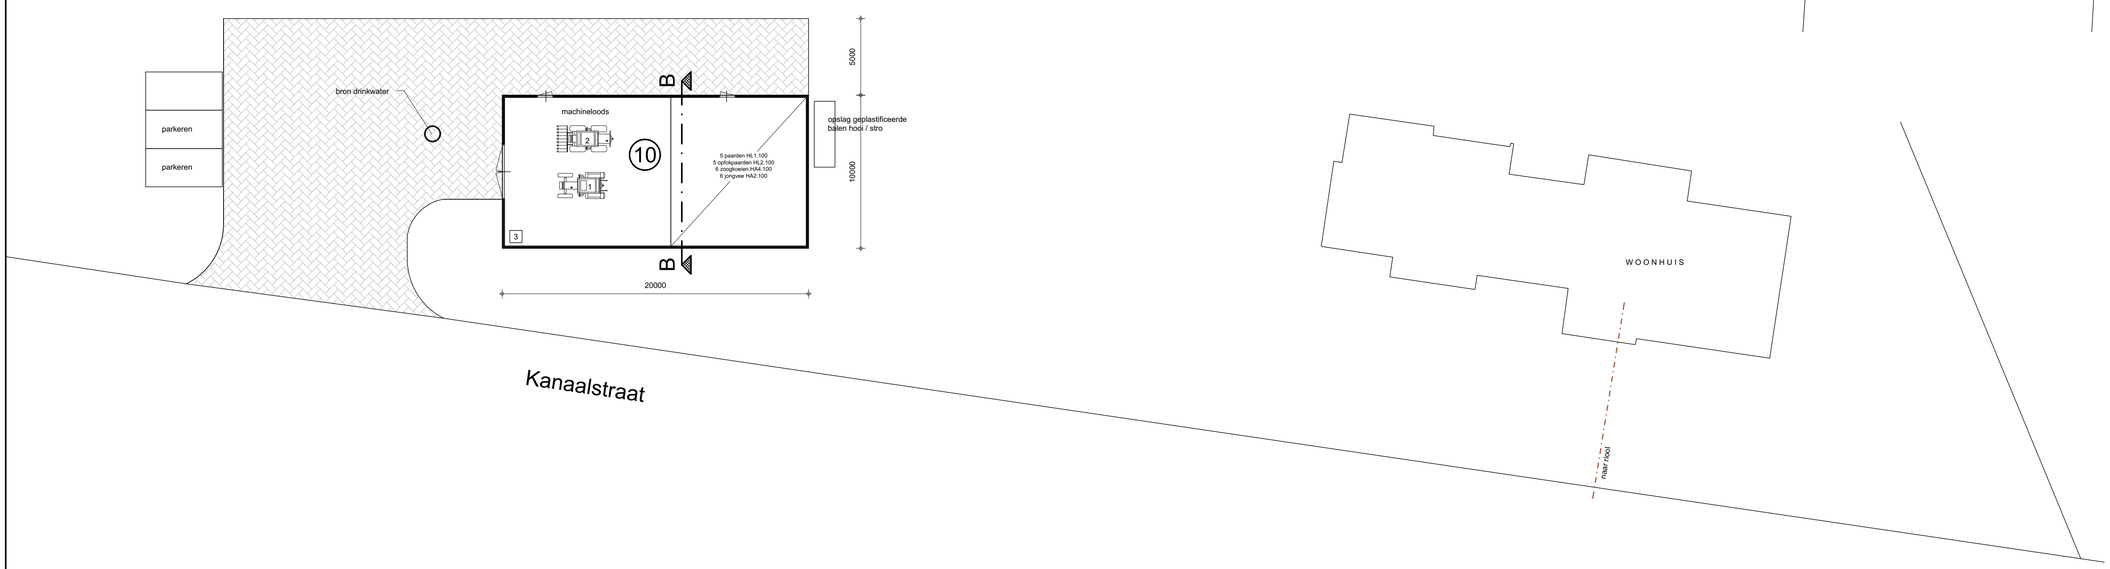

TEKENING BEHORENDE BIJ AANVRAAG OMGEVINGSVERGUNNING MILIEU BELASTENDE ACTIVITEIT (Melding)

Project	Agrarisch bedrijf
Projectlocatie	Kanaalstraat 23 5757 RP Liessel
Onderdeel	**Milieutekening**

Cont. pers.
Tekenaar

Proj.nr.	230113-001-003
Fase	**M**
Blad nr.	1/1
Schaal	1:200/2000
Formaat	
Datum	28-04-2025

arvalis ONTWERP & BOUWADVIES
Bezoek-/postadres
Heuvelstraat 12
5751 HN DEURNE
T. 0493-242133
I. www.arvalis.nl
E. info@arvalis.nl

Gew-1	07-05-2025
Gew-2	04-07-2025
Gew-3	
Gew-4	
Gew-5	
Gew-6	

Niet van tekening meten, afmetingen aan de hand van aangegeven maatvoering

Legenda toegepaste uitzonderingsgrondslagen

In dit document zijn gegevens definitief geanonimiseerd op grond van:

Wet	Artikel	Omschrijving	Pagina's
Wet open overheid	Art. 5.1 lid 2 sub e	De eerbiediging van de persoonlijke levenssfeer	1