


Bovenaanzicht
Schaal: 1:1000

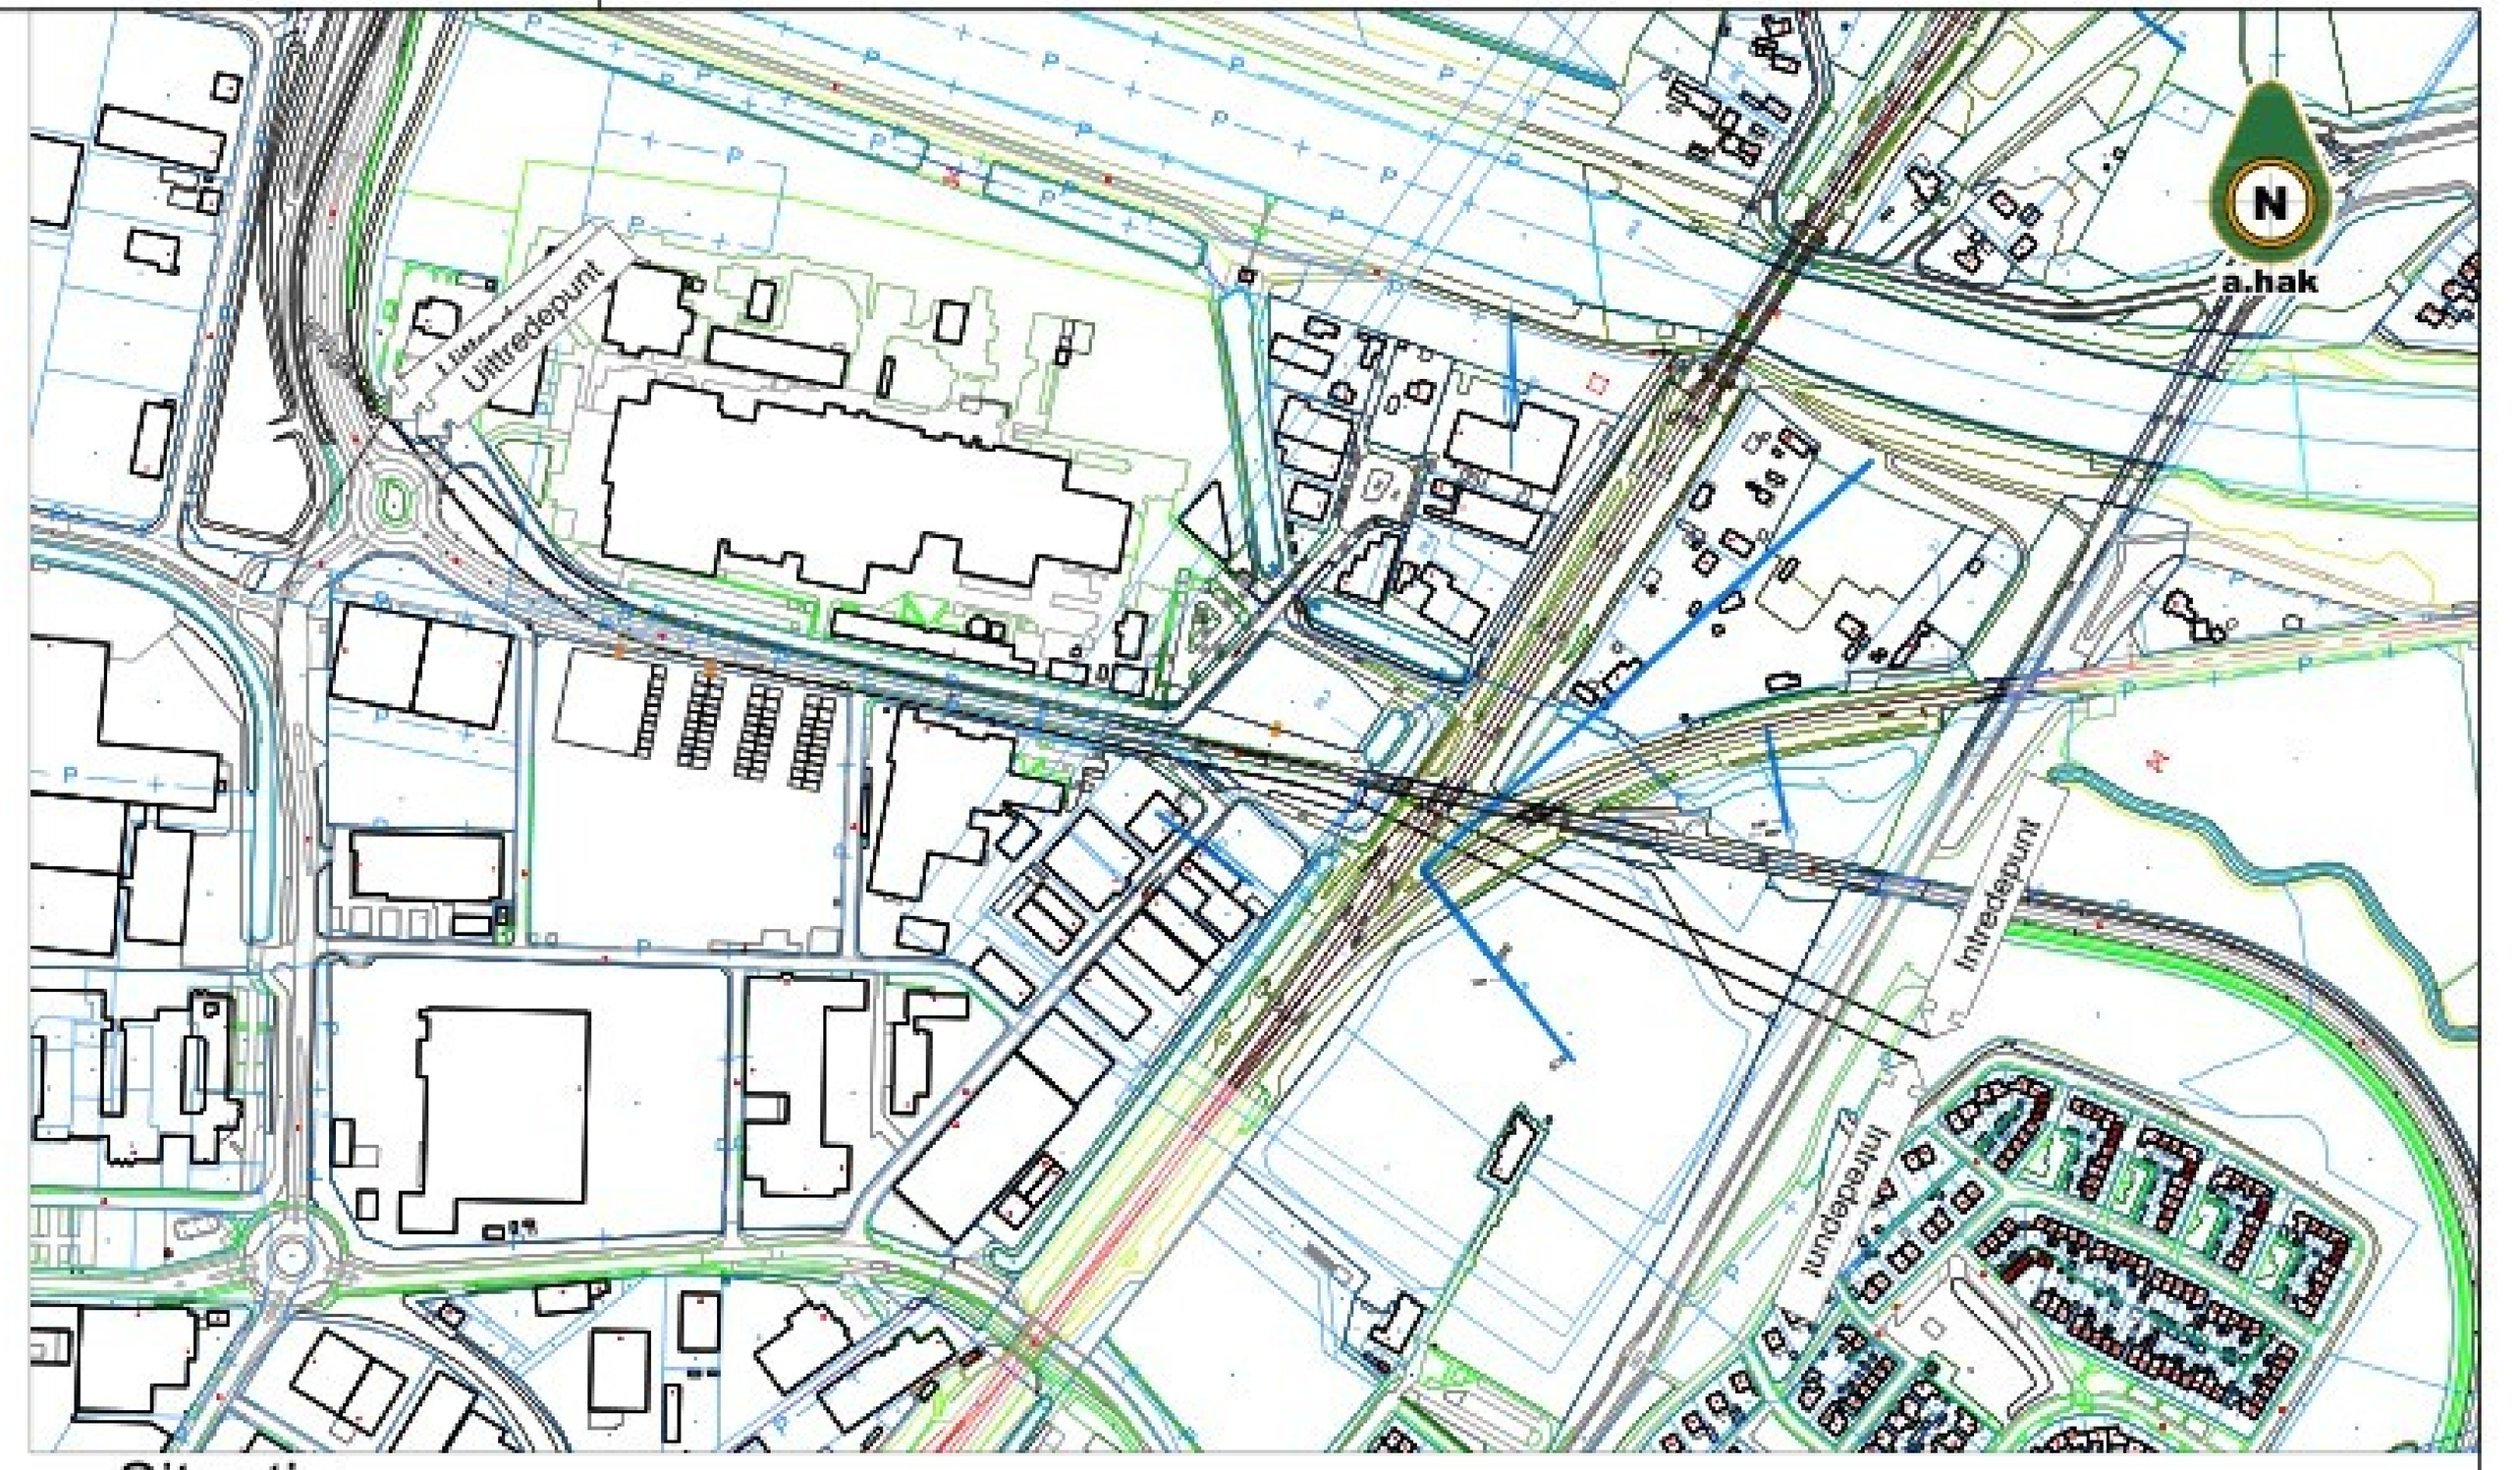


Situatie
Schaal: 1:5000

Buisleiding gevaarlijke inhoud	GAS	Datakabel	
Gasleiding hogedruk		Laagspanningskabel	
Gasleiding lagedruk		Middenspanningskabel	
Waterleiding		Hoogspanningskabel	
Warmteleiding		Mantelbuis	
Persleiding		Vervallen tracé	
Vrijvervalriool		Gestuurde boring derden	
Duiker		Kadastrale grens	
Gebied met kruisende K&L		Zonering kabel of leiding	


Legenda



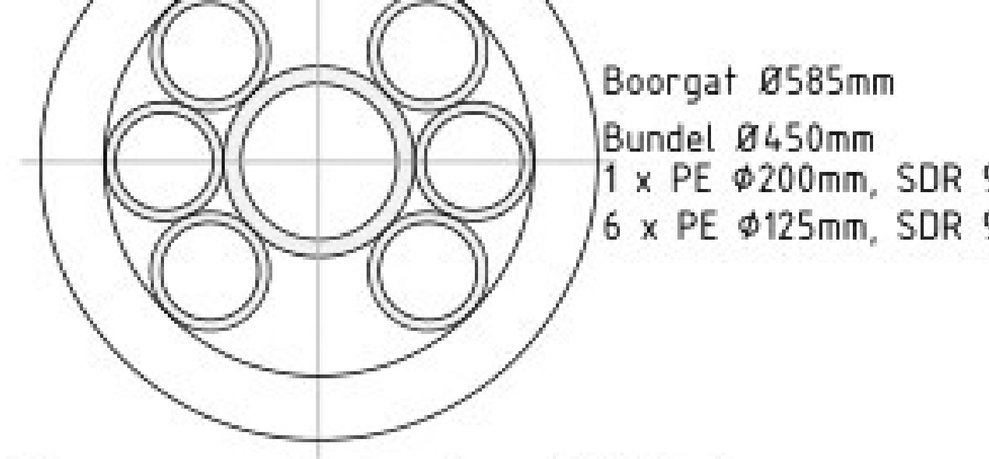


Doorsnede boring 040-A
Schaal: 1:10

Tangentpuntenlijst HDD-040-A			
Naam	X	Y	Z
Intrede	211602.47	463372.84	6.76
TV1	211593.71	463376.81	4.01
TV2	211468.18	463433.69	-15.36
TH1	211310.08	463505.32	-15.36
TH2	211270.58	463518.47	-15.36
TH3	210952.47	463588.57	-15.36
TV3	210913.63	463601.42	-15.36
TH4	210860.80	463636.06	-11.32
TV4	210805.82	463686.16	4.01
Uittrede	210797.79	463693.47	7.12

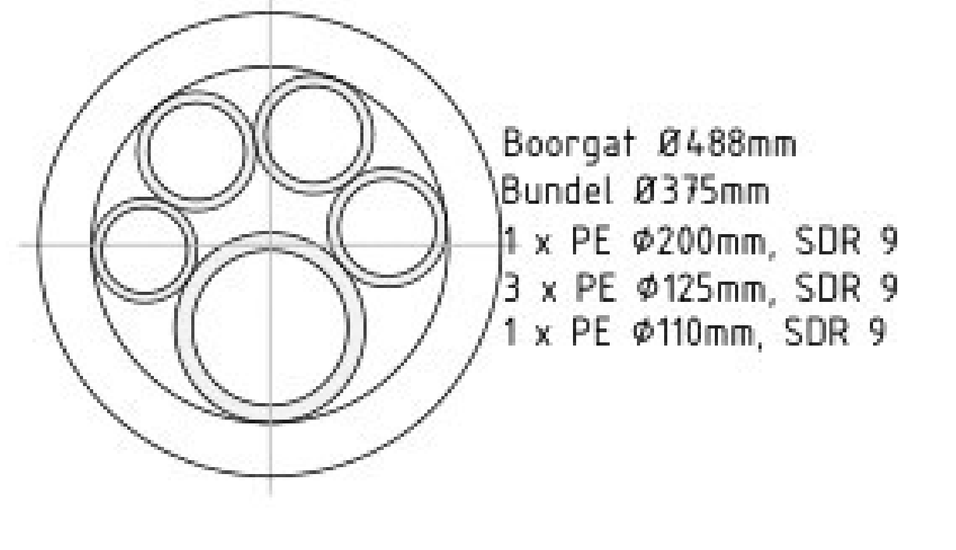
Doorsnede boring 040-B
Schaal: 1:10

Tangentpuntenlijst HDD-040-B			
Naam	X	Y	Z
Intrede	211593.51	463361.57	6.81
TV1	211584.78	463365.59	4.05
TV2	211459.57	463423.20	-15.32
TH1	211304.62	463494.49	-15.32
TH2	211262.27	463508.50	-15.32
TH3	210943.75	463575.63	-15.32
TV3	210886.91	463597.04	-15.32
TH4	210831.63	463642.96	-10.07
TV4	210789.55	463693.23	4.05
Uittrede	210782.12	463702.10	7.37



Lengteprofiel - HDD-040-A
Schaal: 1:1000



Lengteprofiel - HDD-040-B
Schaal: 1:1000

ProRail
- Spoor tracé: Zutphen - Deventer
- Geocode: 609
- Spoorkilometrering: 29.288

ProRail
- Spoor tracé: Zutphen - Deventer
- Geocode: 609
- Spoorkilometrering: 29.276

ProRail
- Spoor tracé: Zutphen - Winterwijk
- Geocode: 210
- Spoorkilometrering: 1.841

ProRail
- Spoor tracé: Zutphen - Winterwijk
- Geocode: 210
- Spoorkilometrering: 1.825

Aandachtspunten

- Maten in meters en peilmaten in meters t.o.v. N.A.P., tenzij anders vermeld;
- Diameters en materiaalmaten in millimeters, tenzij anders vermeld;
- Alle hoeken staan in het 360-graden stelsel.

Tekening gebaseerd op:
- Case nr.: 280420: d.d. 11-09-2025, tekenaar: [redacted]
  Oosterzeestraat Zutphen NW AC6a (N);

Lengteprofiel / Kabels en leidingen:
- Lengteprofiel op basis van AHN (Actueel Hoogtebestand Nederland);
- Juiste ligging van kabels en leidingen tijdens uitvoering te bepalen door middel van proefsleuven;
- Alleen voor de boring relevante kabels en leidingen zijn weergegeven in het lengteprofiel;
- KLIC-nummer: 25O137471_1 Ontvangstdatum: 25-09-2025

Revisie nr.	Datum	Tekenaar	Controleur	Omschrijving
4	28-04-2026	[redacted]		Doorsnede boring A+B gewijzigd.

Klant Liander

Project Oostzeestraat Zutphen

Locatie: N348

HDD Boring 040-A, 1xØ200 + 6xØ125mm. PE100 SDR 9
HDD Boring 030-B, 1xØ200(MS), 3xØ110(MS), 1xØ110(Data) PE100 SDR 9

a.hak
Steenoven 2-6
4196 HG Tricht
Postbus 151, 4190 CD Geldermalsen
T +31 345 579 211
E engineering@a-hak.nl
I www.ahak.nl

Getekend	Gecontroleerd	Documenttype	Formaat	Tekeningnummer	Revisie
[redacted] 10-10-2025	[redacted] 10-10-2025	BOORTEKENING	A1	12325101-009-BT040-A+B	4
		Blad 1 / 1	Schaal 1:1000		