




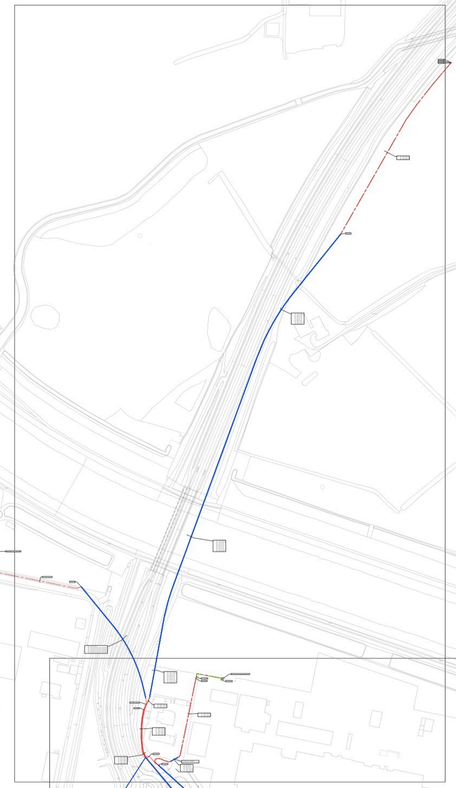

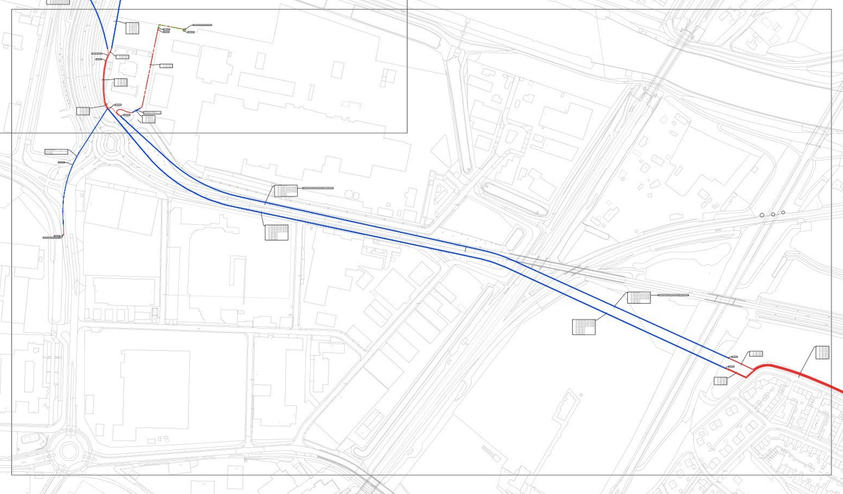

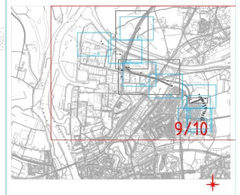


Verklaring E & OV

Aanlo
LS 230V, 400V, of 660V, etc
3kV, 6kV, 10kV of 20kV
LS-OV of OV
Hamerlijnen
Kortsluitvast > 3,5 kA/1s
Kortsluitvast > 5,0 kA/1s
Kortsluitvast > 7,5 kA/1s
Kabeldoorsnede (cu) 3x95 + 2,5 kA/1s

LS-(VZ)-TVV/3BS/TR2-1
MS-(VZ)-TVV/3BS/TR2-1
LS-MS/HS/(VZ)/3BS/TVV2-1
Mantelbuis/Gaine/Passing Bore
Telecom
Glasvezel (onmantelt)
MS (thermisch)

NTL/NTP. Nieuw te leggen/plaatsen
BHS. Bestaand/af te stellen
UTN. Uit te nemen
OTN. Op te nemen
TV. Te vervangen
NV. Na te verlagen
TVL. Te Verleggen
BHS. In bedrijf te stellen

MS Station
MS Station met OV
LS Mast
Mast
Kabel op-uit
Verbindingsdoos
Verwarmbuisje
Kruispalp
Eindafsluiting
Bestaande Schietmast
Aarde

Zutphen Combi cases Wateret. / Windm. / stamv. SS Gorssel / NoGeltre

Tekenkaart
Datum 10-6-2026
Status Uitvoering
Schaal 1:2000
Discipline E-MS
Blad nr. 9/10 Formaat: 2A0

Gemeente: Zutphen
Cat.: Inzien 09-11-2026 Nr.
Tek.: Inzien Nr.
Tek.: Inzien Nr.
Ontwerper: Tel. nr.: 06

CS nr.: 313694
Regio: Geldersland ZO - IPG
Cmeete: 280420