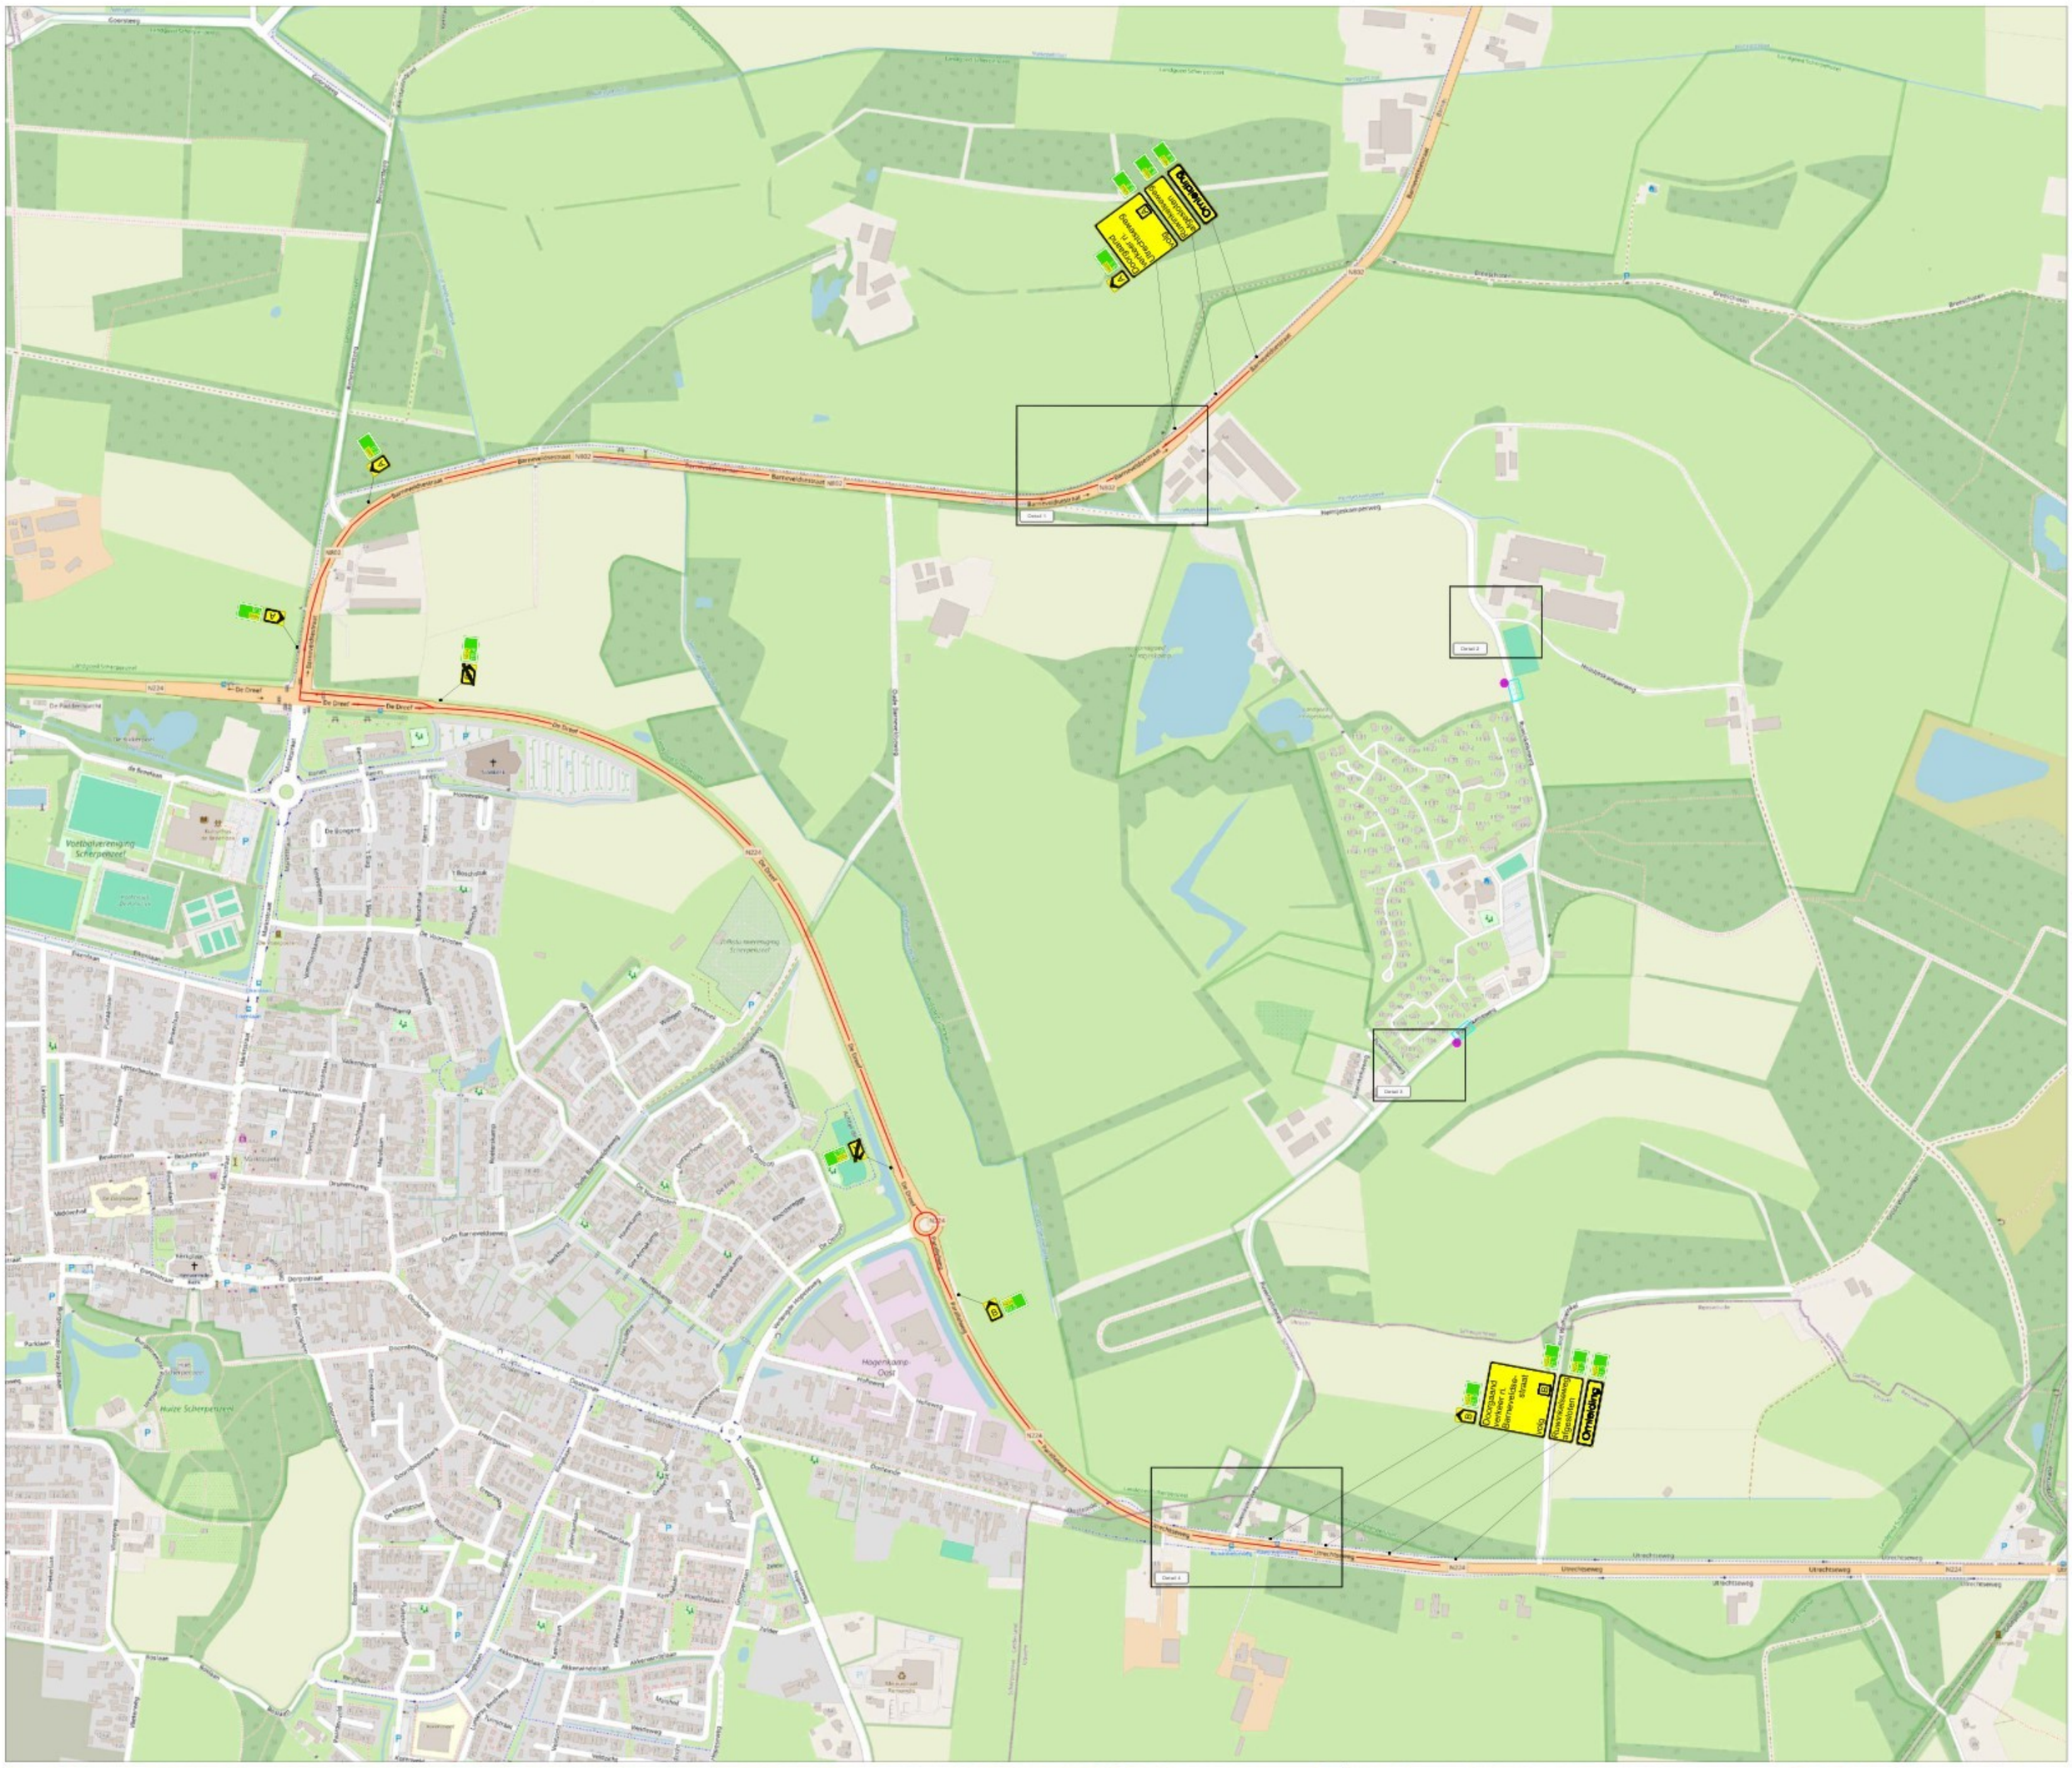


LEGENDA

- Werkruimte
- Omleidingsroute
- Conflicterende bebording afplakken
- De exacte plaatsing van de bebording wordt op locatie bepaald

VOORAANKONDIGING

Ruwinkelseweg afgesloten van ...-... t/m ...-...

Aantal: 2 st.

CHECKLIST

Verkeersregelaar(s) ☐	Tijdelijke verlichting ☐	Barrier ☐

OPDRACHTGEVER: HENZEN WEGENBOUW

PROJECT: De Haar - Ruwinkelseweg, Scherpenzeel
Afsluiting Ruwinkelseweg, Scherpenzeel

2TB Verkeerstechniek BV
Verhuur van:
- Verkeersvoorzieningen
- Advies & Ontwerp
- Verkeersregelinstallaties

www.2TB.nl | Spinderweg 9, Ede (Gld.) | Telefoon: 0318-830 333

	DATUM:	PARAAF:
GET:	04-11-2026	
GEC:	04-11-2026	
GEW:		
VRIJ:		

VERSIE: A
PROJECT NR: E2635185
SCHAAL: NVT
TEKENING NR: 2TB04
FORMAAT: A1

CONCEPT
© OpenStreetMap-auteurs
KOMO® NCK.20266.BRL9101.2600005-