




Voorgevel

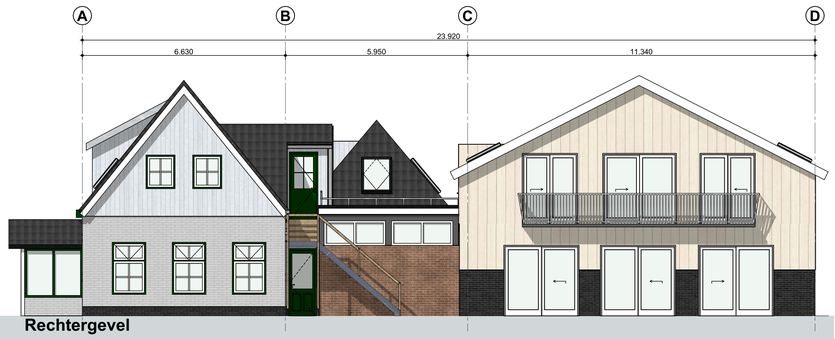


Rechtergevel

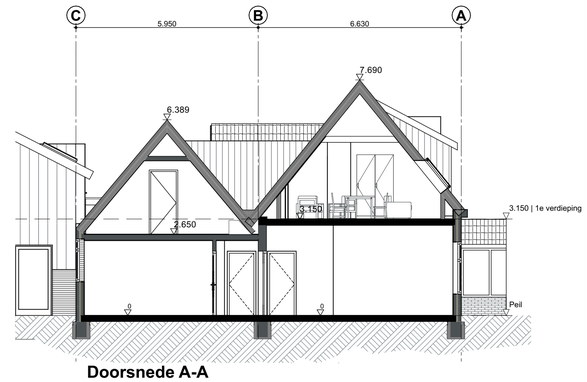


Doorsnede A-A

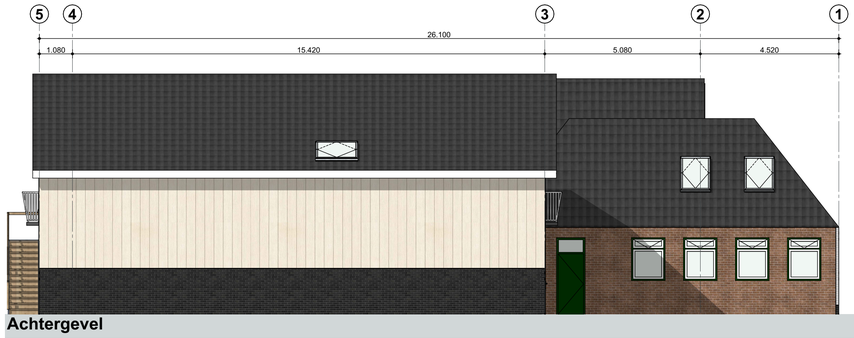


Achtergevel

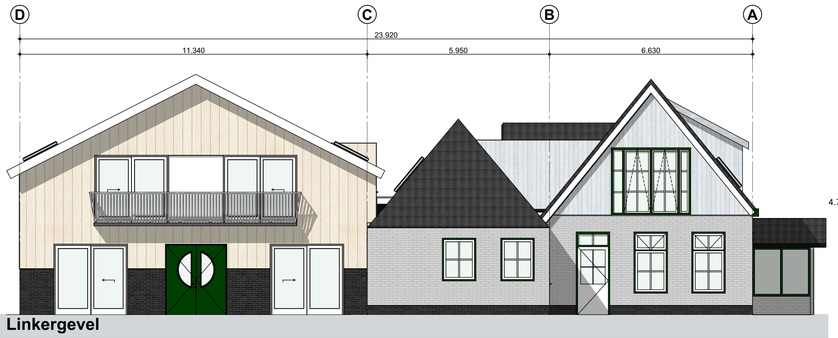

Linkergevel

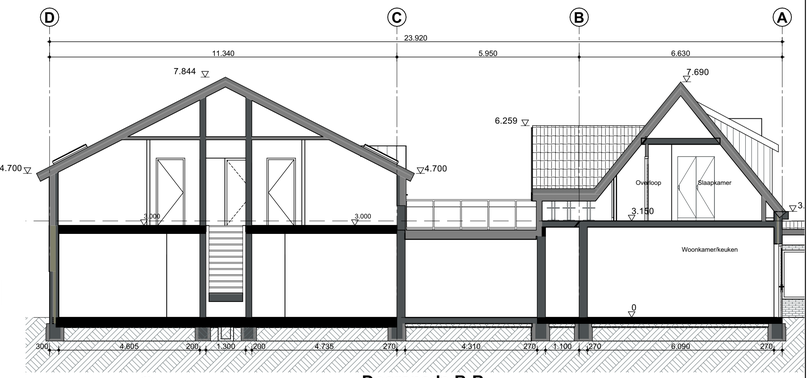


Doorsnede B-B

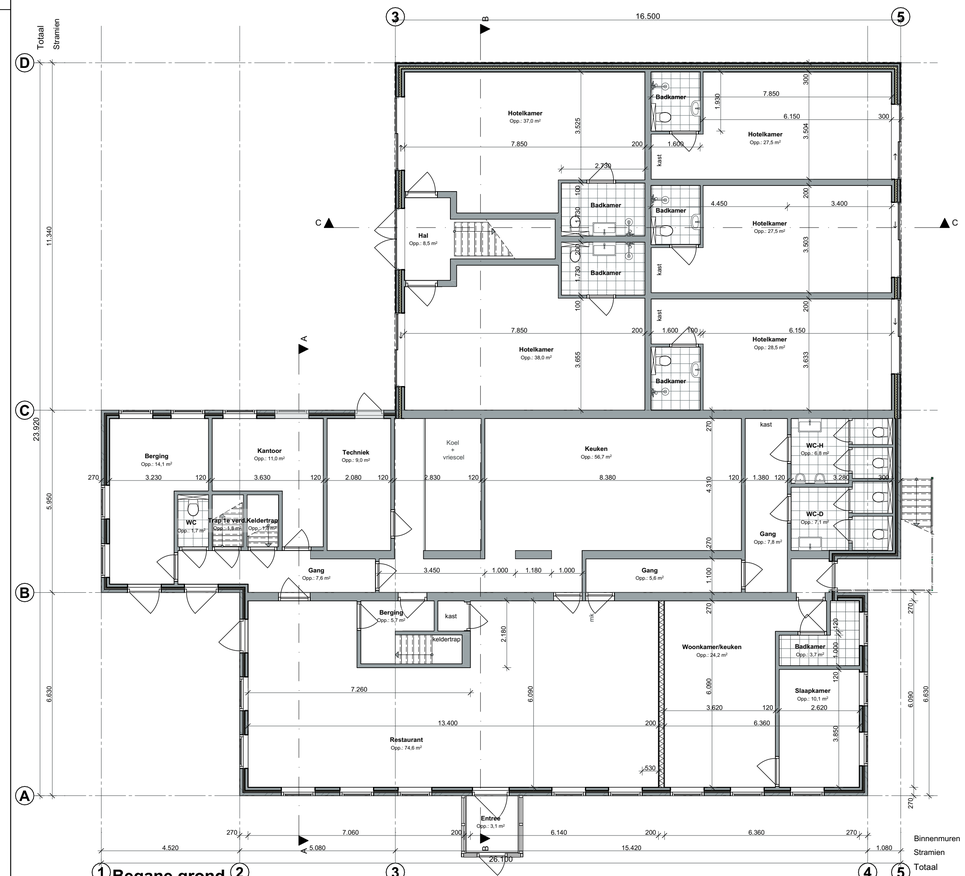

1 Begane grond 2 3 4 5



1 1e verdieping 2 3 4 5

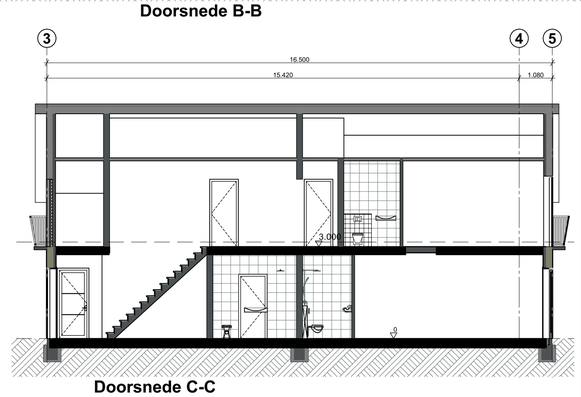

Doorsnede C-C

Gemeente Texel .txl

Behoort bij besluit van
Burgemeester en Wethouders van Texel,
zaaknummer: 3796842
kenmerk document: bijlage 1/10
namens de burgemeester en wethouders van Texel,

de heer R.J. Nieuwenhuijzen
teamleider Vergunningen, Toezicht & Handhaving a.i.

Algemeen

- Maten in het werk te controleren en vergelijken met overige tekeningen
- Constructies en installaties in principe aangegeven. Definitieve uitvoering volgens nadere berekeningen/tekeningen constructeur/installateur/adviseur en fabrikant.

Architectenburo VEEGER

Project: **Herberg de Aanleg** Kikkertstraat 1	Opdrachtgever:		Werk: **2582**
Onderdeel: **Bestaand** Voorgevel, Rechtergevel, Achtergevel, Linkergevel, Begane grond, 1e verdieping, 1e verdieping 1000+, Doorsnede A-A, Doorsnede B-B, Doorsnede C-C	Datum **23-07-2026**	Getekend **gb**	Schaal **1:100** Formaat **A1**	Tekening: **10**

www.veegertexel.nl • info@veegertexel.nl • 0222-314037 • Kogerstraat 43 • 1791EP Den Burg • Kvk 57351570

© Deze tekening mag zonder onze schriftelijke toestemming niet worden gekopieerd, gereproduceerd, aan derden ter inzage gegeven of voor namaak tbv. derden worden gebruikt