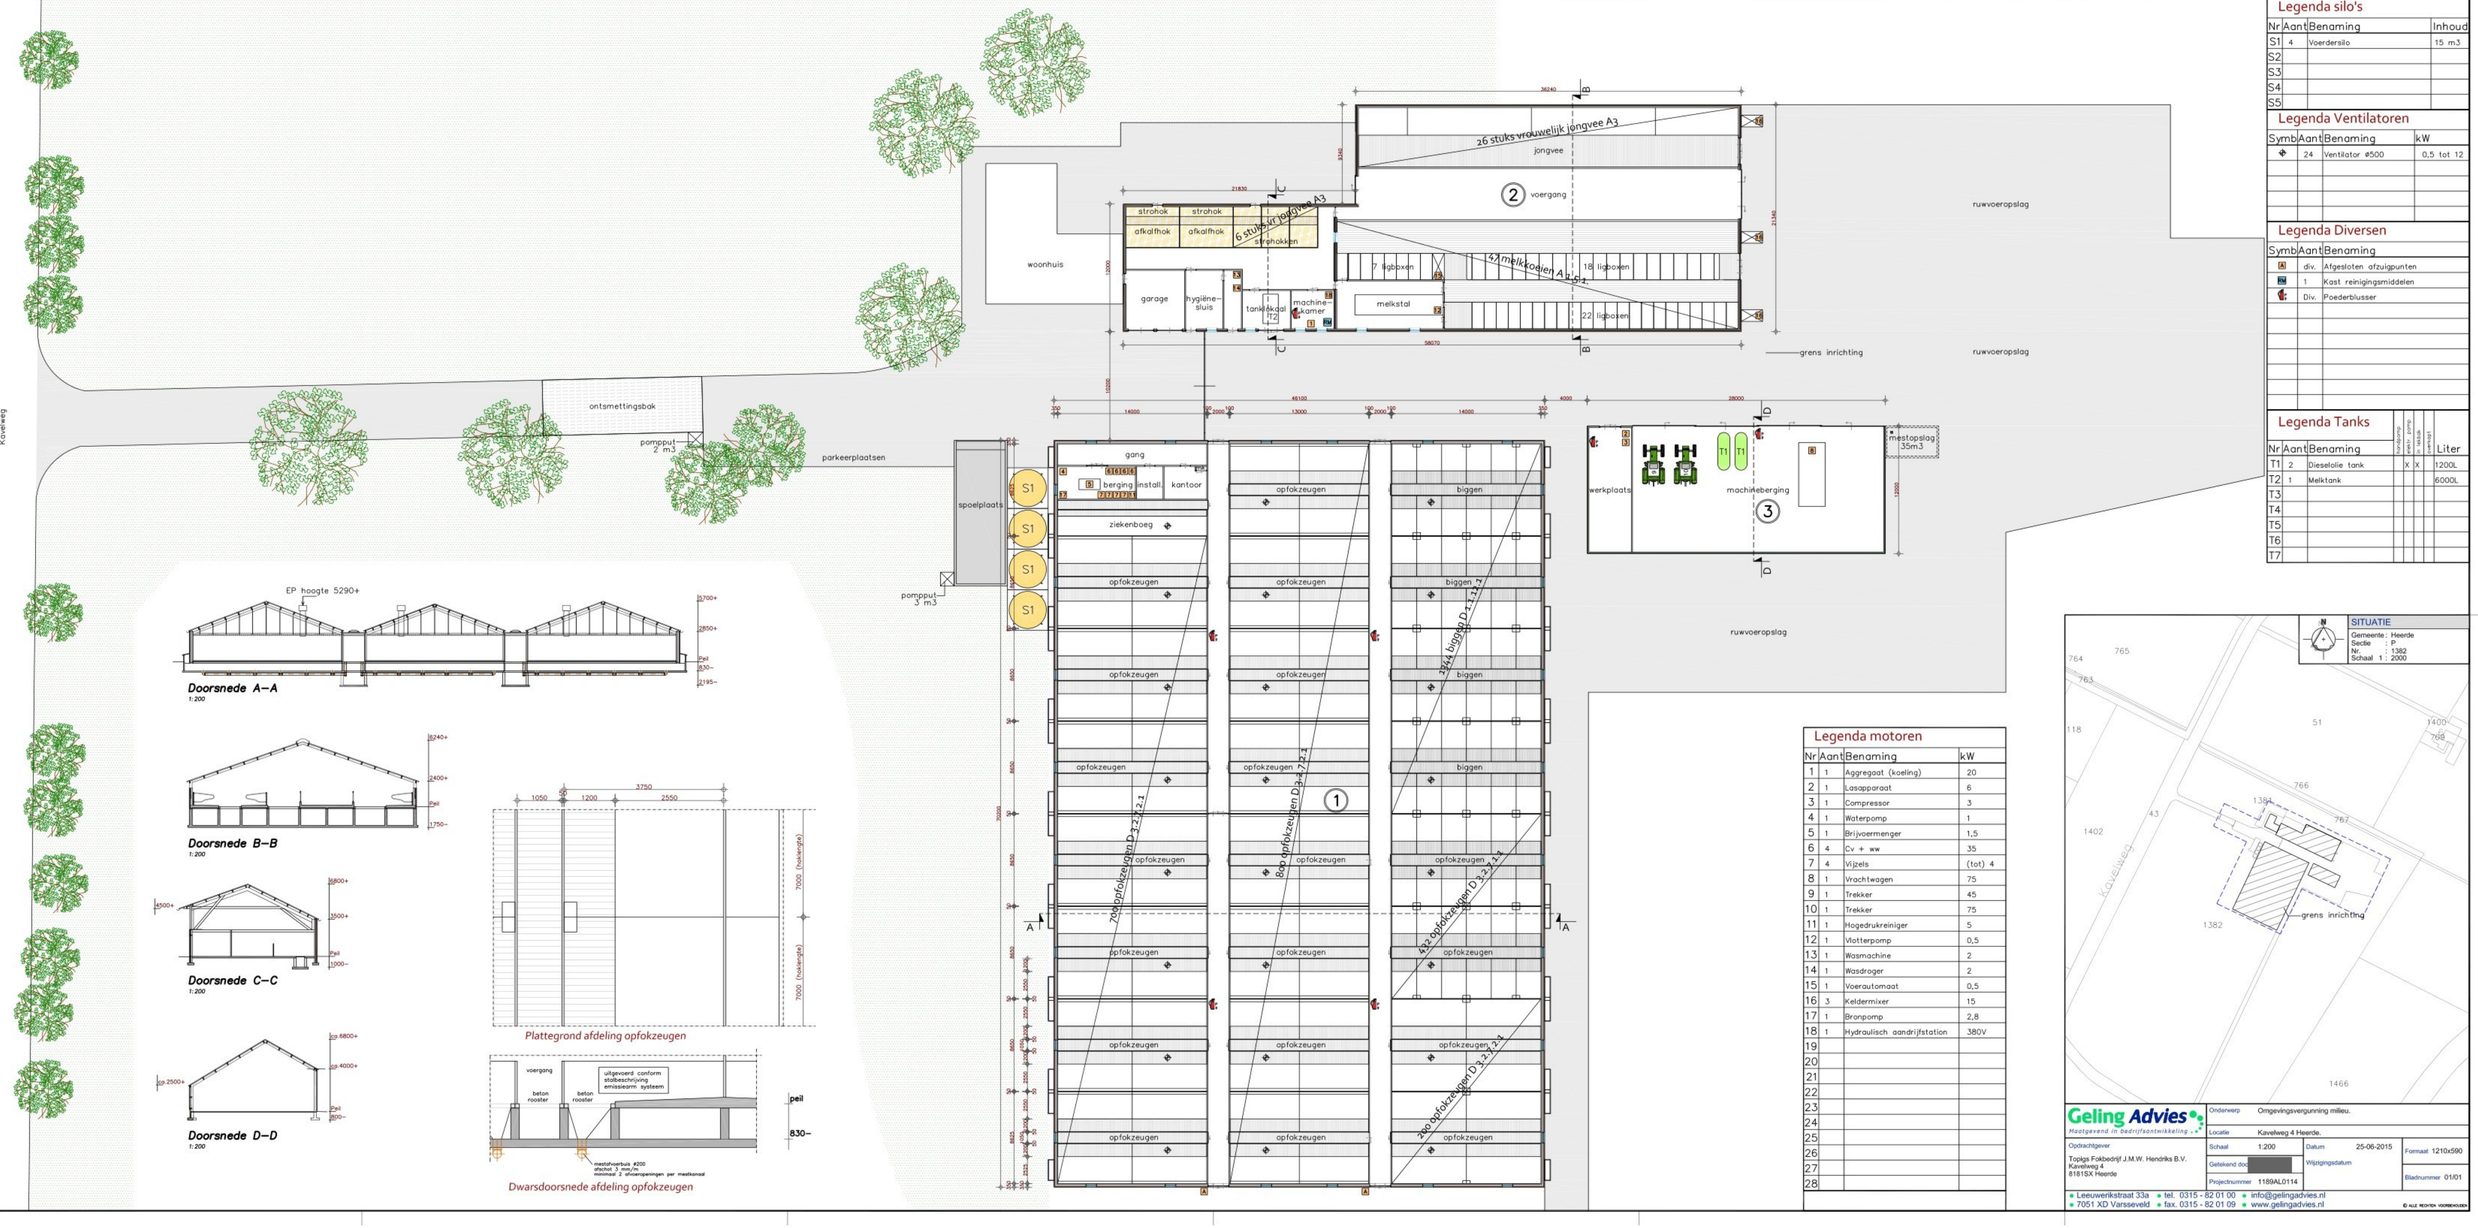



## Legenda silo's

| Nr | Aant | Benaming | Inhoud |
|---|---|---|---|
| S1 | 4 | Voedersilo | 15 m3 |
| S2 | | | |
| S3 | | | |
| S4 | | | |
| S5 | | | |

## Legenda Ventilatoren

| Symb | Aant | Benaming | kW |
|---|---|---|---|
| | 24 | Ventilator ø500 | 0,5 tot 12 |

## Legenda Diversen

| Symb | Aant | Benaming |
|---|---|---|
| A | div. | Afgesloten afzuigpunten |
| KM | 1 | Kast reinigingsmiddelen |
| | Div. | Poederblusser |

## Legenda Tanks

| Nr | Aant | Benaming | Voedpomp | Water pomp | Vulpunt | Liter |
|---|---|---|---|---|---|---|
| T1 | 2 | Dieselolie tank | X | X | | 1200L |
| T2 | 1 | Melktank | | | | 6000L |
| T3 | | | | | | |
| T4 | | | | | | |
| T5 | | | | | | |
| T6 | | | | | | |
| T7 | | | | | | |

## Legenda motoren

| Nr | Aant | Benaming | kW |
|---|---|---|---|
| 1 | 1 | Aggregaat (koeling) | 20 |
| 2 | 1 | Lasapparaat | 6 |
| 3 | 1 | Compressor | 3 |
| 4 | 1 | Waterpomp | 1 |
| 5 | 1 | Brijvoermenger | 1,5 |
| 6 | 4 | Cv + ww | 35 |
| 7 | 4 | Vijzels | (tot) 4 |
| 8 | 1 | Vrachtwagen | 75 |
| 9 | 1 | Trekker | 45 |
| 10 | 1 | Trekker | 75 |
| 11 | 1 | Hogedrukreiniger | 5 |
| 12 | 1 | Vlotterpomp | 0,5 |
| 13 | 1 | Wasmachine | 2 |
| 14 | 1 | Wasdroger | 2 |
| 15 | 1 | Voerautomaat | 0,5 |
| 16 | 3 | Keldermixer | 15 |
| 17 | 1 | Bronpomp | 2,8 |
| 18 | 1 | Hydraulisch aandrijfstation | 380V |
| 19 | | | |
| 20 | | | |
**SITUATIE**
Gemeente : Heerde
Sectie : P
Nr. : 1382
Schaal 1 : 2000

Geling Advies
Maatgevend in bedrijfsontwikkeling

Opdrachtgever
Toplgs Folkbedrijf J.M.W. Hendriks B.V.
Kaveweg 4
8181SX Heerde

Onderwerp: Omgevingsvergunning milieu.
Locatie: Kaveweg 4 Heerde.
Schaal: 1:200
Datum: 25-06-2015
Getekend door: [redacted]
Wijzigingsdatum:
Projectnummer: 1189AL0114
Formaat: 1210x590
Bladnummer: 01/01


Leeuwenkstraat 33a • tel. 0315 - 82 01 00 • info@gelingadvies.nl
7051 XD Varsseveld • fax. 0315 - 82 01 09 • www.gelingadvies.nl


© ALLE RECHTEN VOORBEHOUDEN