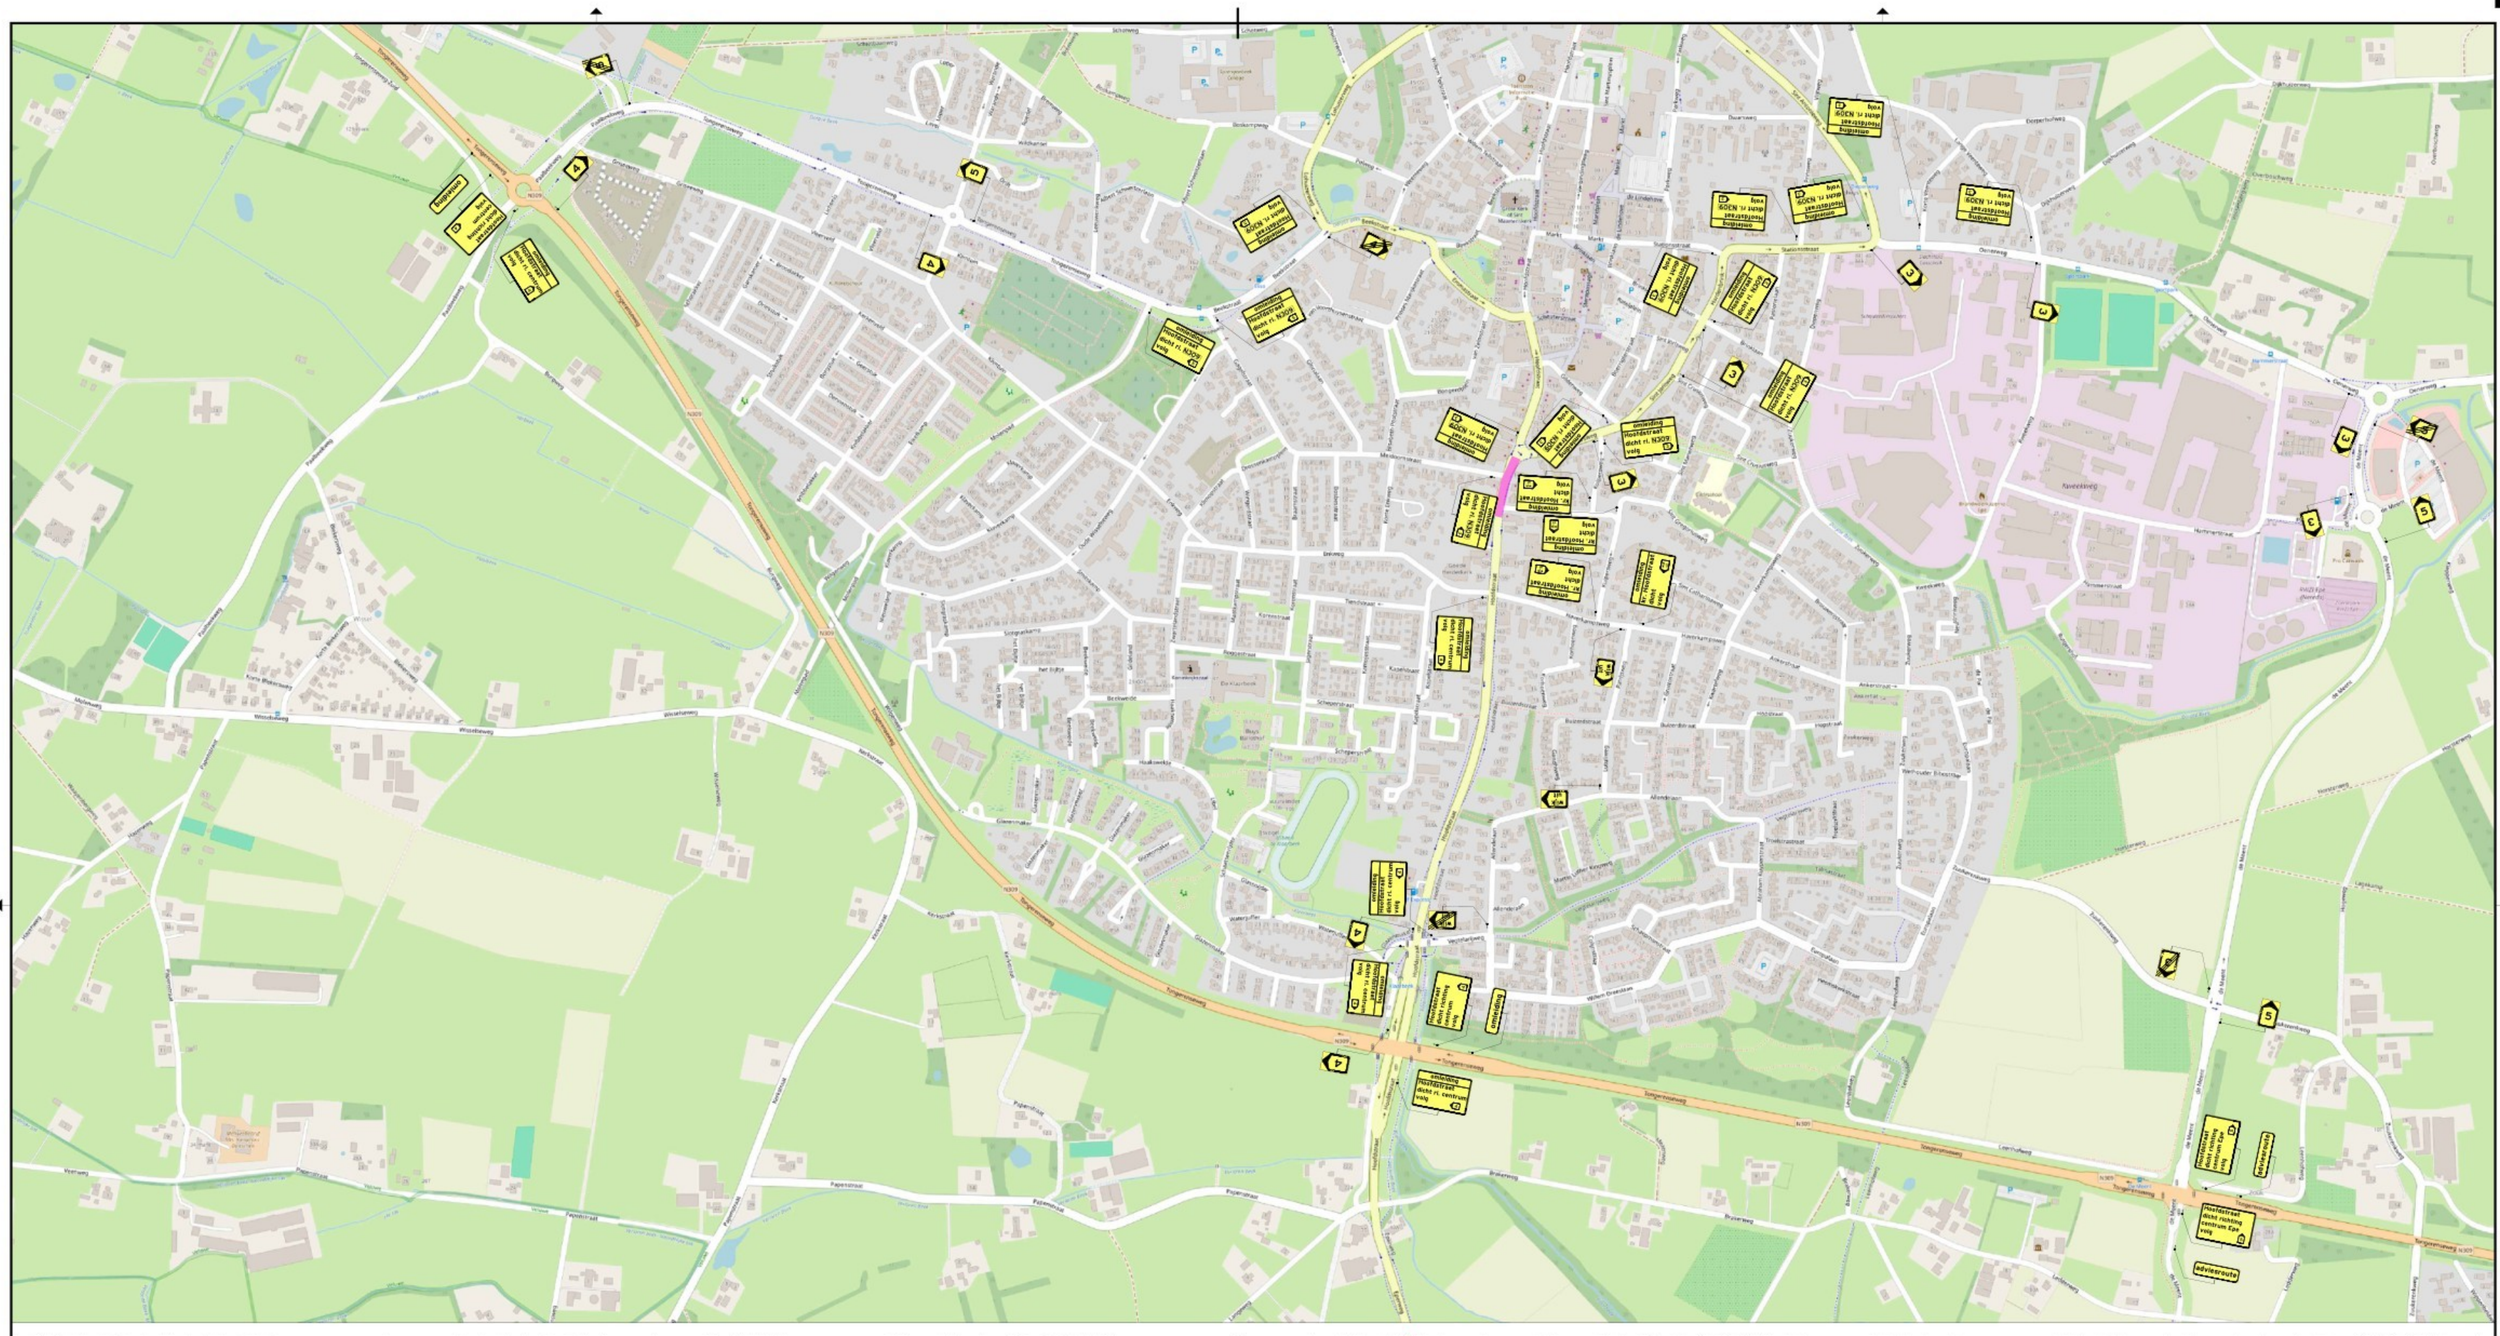

situatie overdag

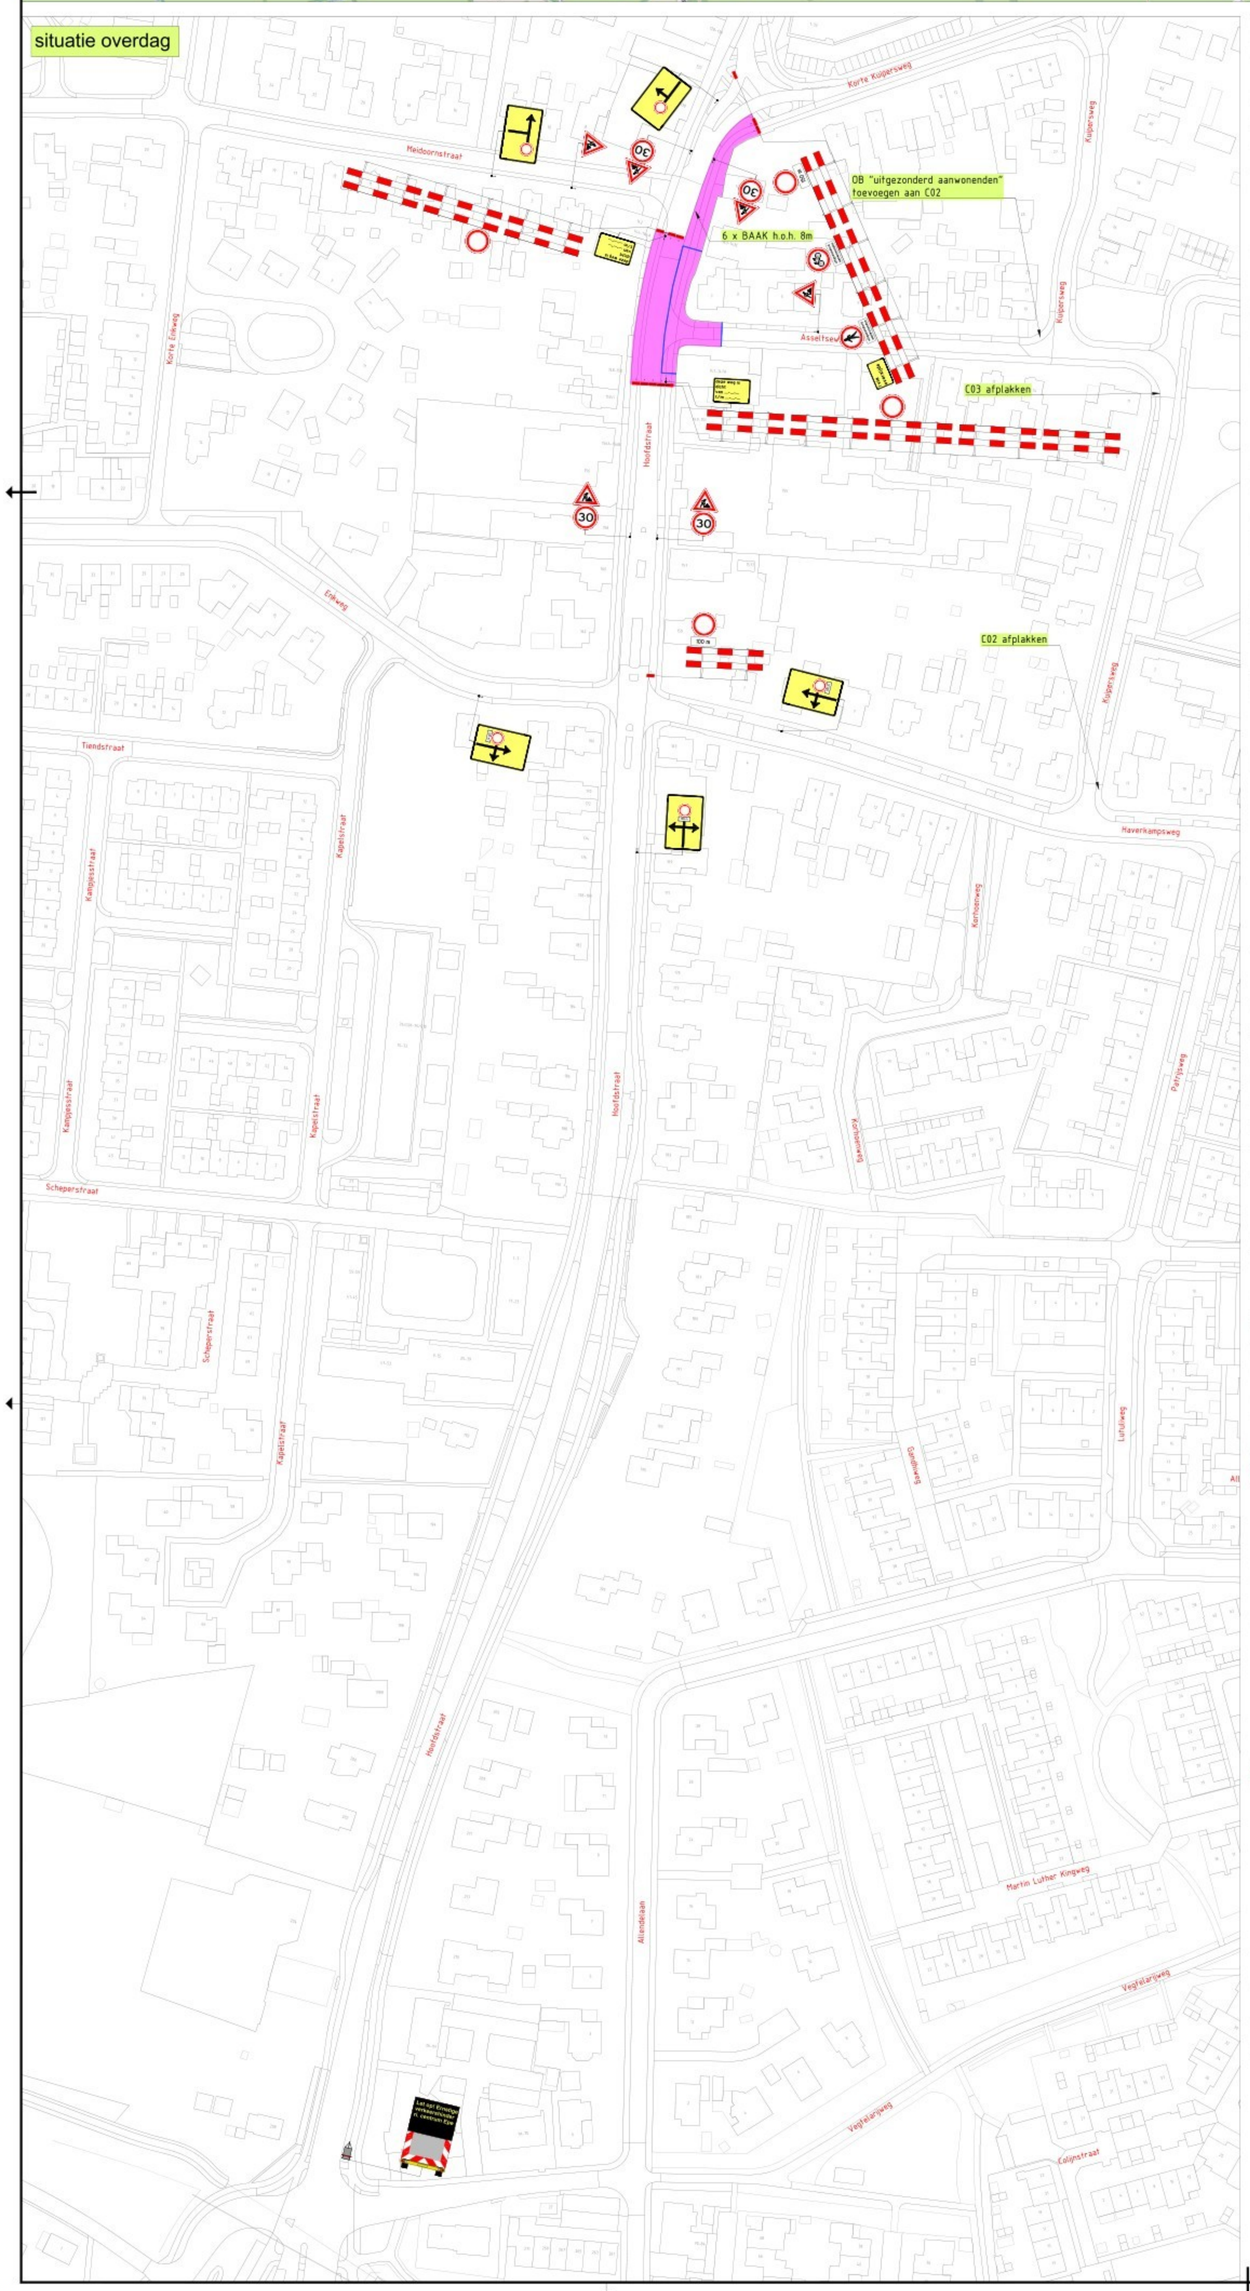

situatie 's nachts

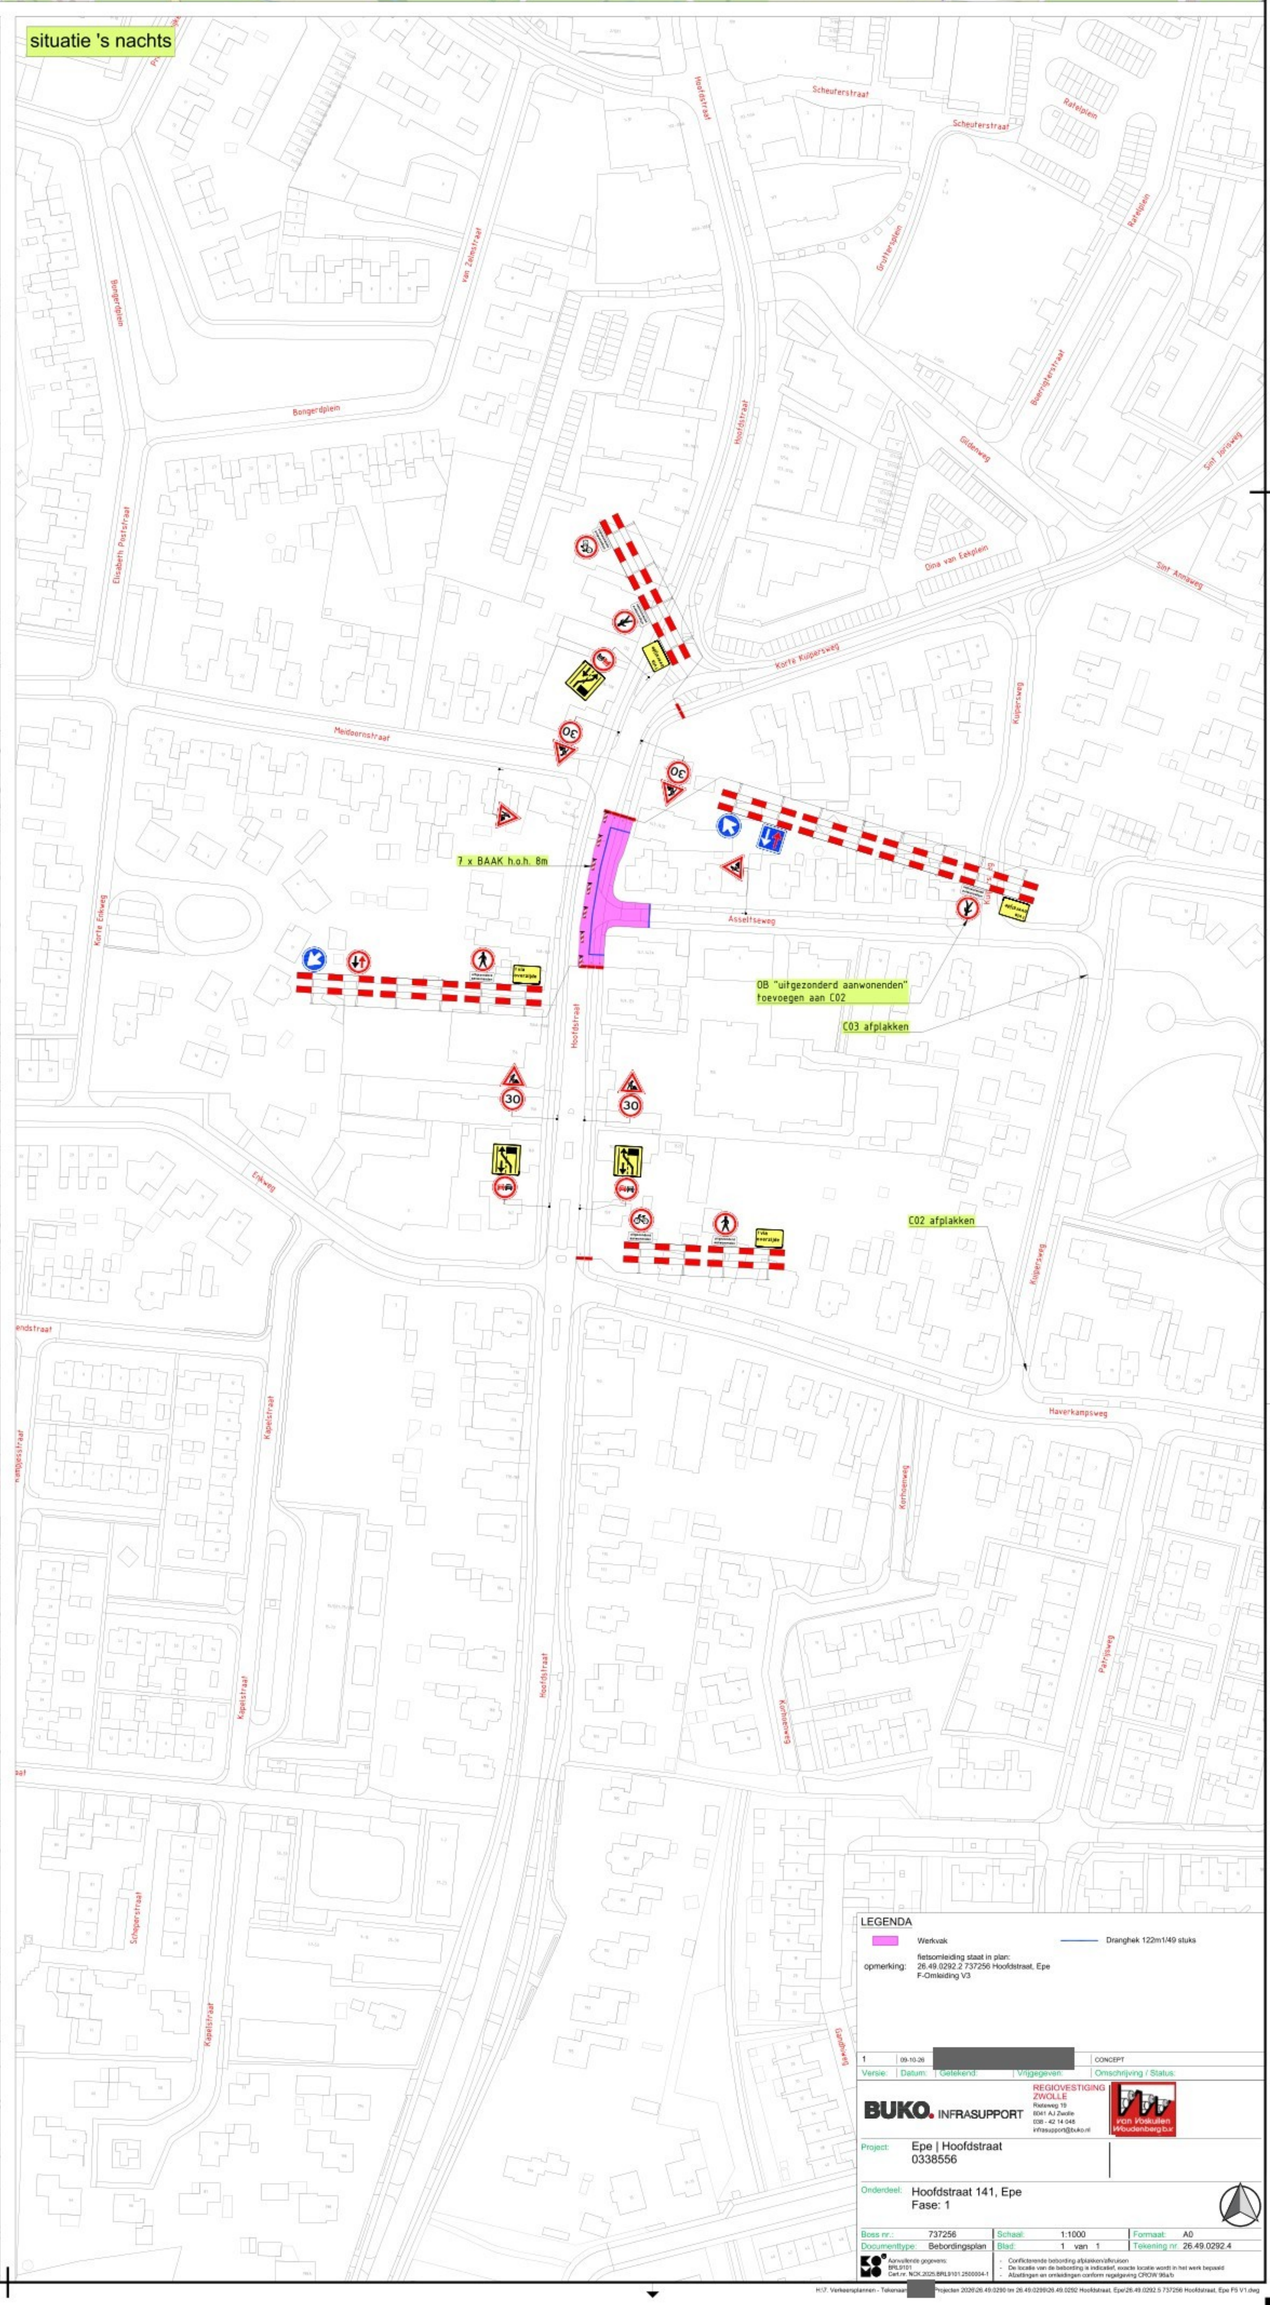

LEGENDA

Werkvak

Dranghek 122m1/49 stuks

opmerking: fietsomleiding staat in plan: 26.49.0292.2 737256 Hoofdstraat, Epe F-Omleiding V3

Versie:	Datum:	Getekend:	Vrijgegeven:	Omschrijving / Status:
1	09-10-26	[redacted]		CONCEPT

BUKO. INFRASUPPORT
REGIOVESTIGING ZWOLLE
Rietweg 19
8041 AJ Zwolle
038 - 42 14 046
infrasupport@buko.nl

Project: Epe | Hoofdstraat
0338556

Onderdeel: Hoofdstraat 141, Epe
Fase: 1

Boss nr.:	737256	Schaal:	1:1000	Formaat:	A0
Documenttype:	Bebordingsplan	Blad:	1 van 1	Tekening nr:	26.49.0292.4

Aanvullende gegevens:
BRL9101
Cert.nr: NCK.2025.BRL9101.2500004-1

- Conflicterende bebording afplakken/afkruisen
- De locatie van de bebording is indicatief, exacte locatie wordt in het werk bepaald
- Afwijkingen en omleidingen conform regelgeving CROW 96a/b

H:\7. Verkeersplannen - Tekenaar\ [redacted] Projecten 2026\26.49.0290 tm 26.49.0299\26.49.0292 737256 Hoofdstraat, Epe\26.49.0292.5 737256 Hoofdstraat, Epe F5 V1.dwg