


Behoort bij besluit 25vra00166 van de gemeenteraad van Beek  
d.d. 5 februari 2026.

GEMEENTERAAD,

Gertiel Erven  
Raadsgriffier

Christine van Basten-Boddin  
Voorzitter

N

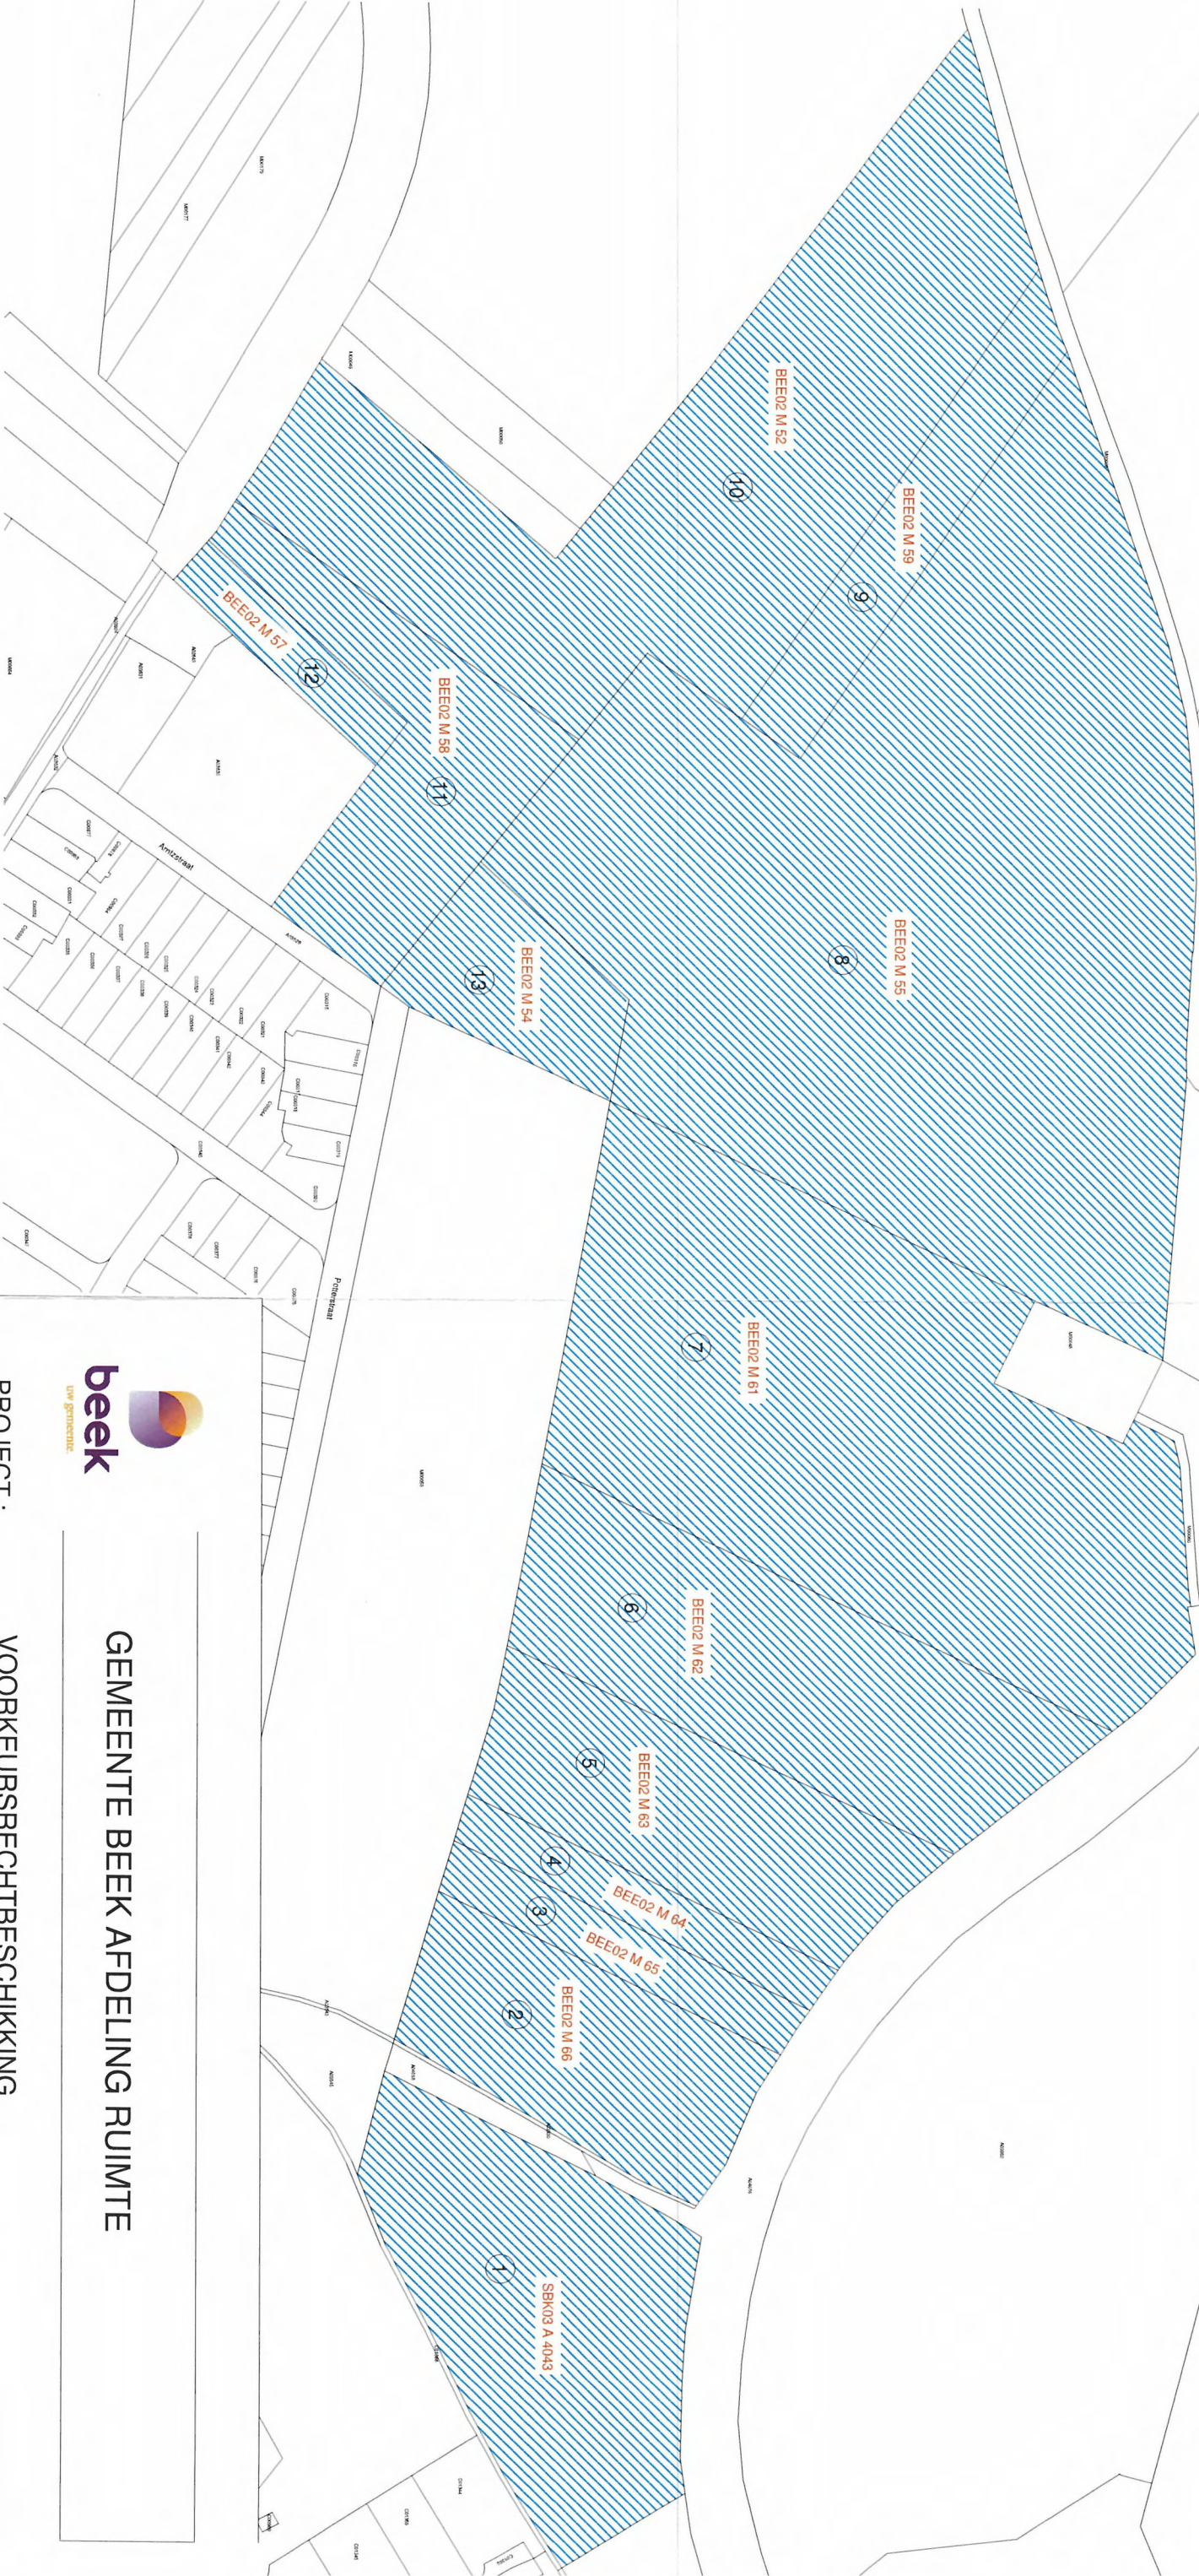

LEGENDA



Voorkeursrechtbeschikking gebied

BEE02 M 57

Kadastraal nummer

6

Aanduiding perceel



GEMEENTE BEEK AFDELING RUIMTE

PROJECT : VOORKEURSRECHTBESCHIKKING

ONDERDEEL : GRONDTEKENING LOCATIE POTTERSTRAAT

Gem. :	d.d.	Schaal :	Tekeningnr.:
Get. : H. van der Wel	d.d. 06-11-2025	1:2000	L-2754
Gew. :	d.d.		