

Gebouw 1

Opslag

doorsnede F-F
 wanden : metselwerk/sandwichpanelen
 dak : golfplaten inclusief 400 m² zonnepanelen
 goothoogte : 4250+
 nokhoogte : 6500+
 ventilatie : natuurlijk

Renvooi

1.01 : elektrisch handgereedschap, 10 kW
 1.02 : bestrijdingsmiddelenkast, 5 kg
 1.03 : hogedrukpomp, 5 kW
 1.04 : smeermolie in lekbak, 60 L
 1.05 : trekker, 40 kW
 1.06 : loader, 53 kW

12 kampeerplaatsen

①

←A

opslag

bijgebouw prive

bedrijfswoning

opslag

1.01

1.02

1.01

1.02

1.03

1.04



←A

uitloopweide
5 schapen



Situatie

Gemeente: Leende
 Sektie: H nr.:646, 681 en 682
 Schaal: 1:2000

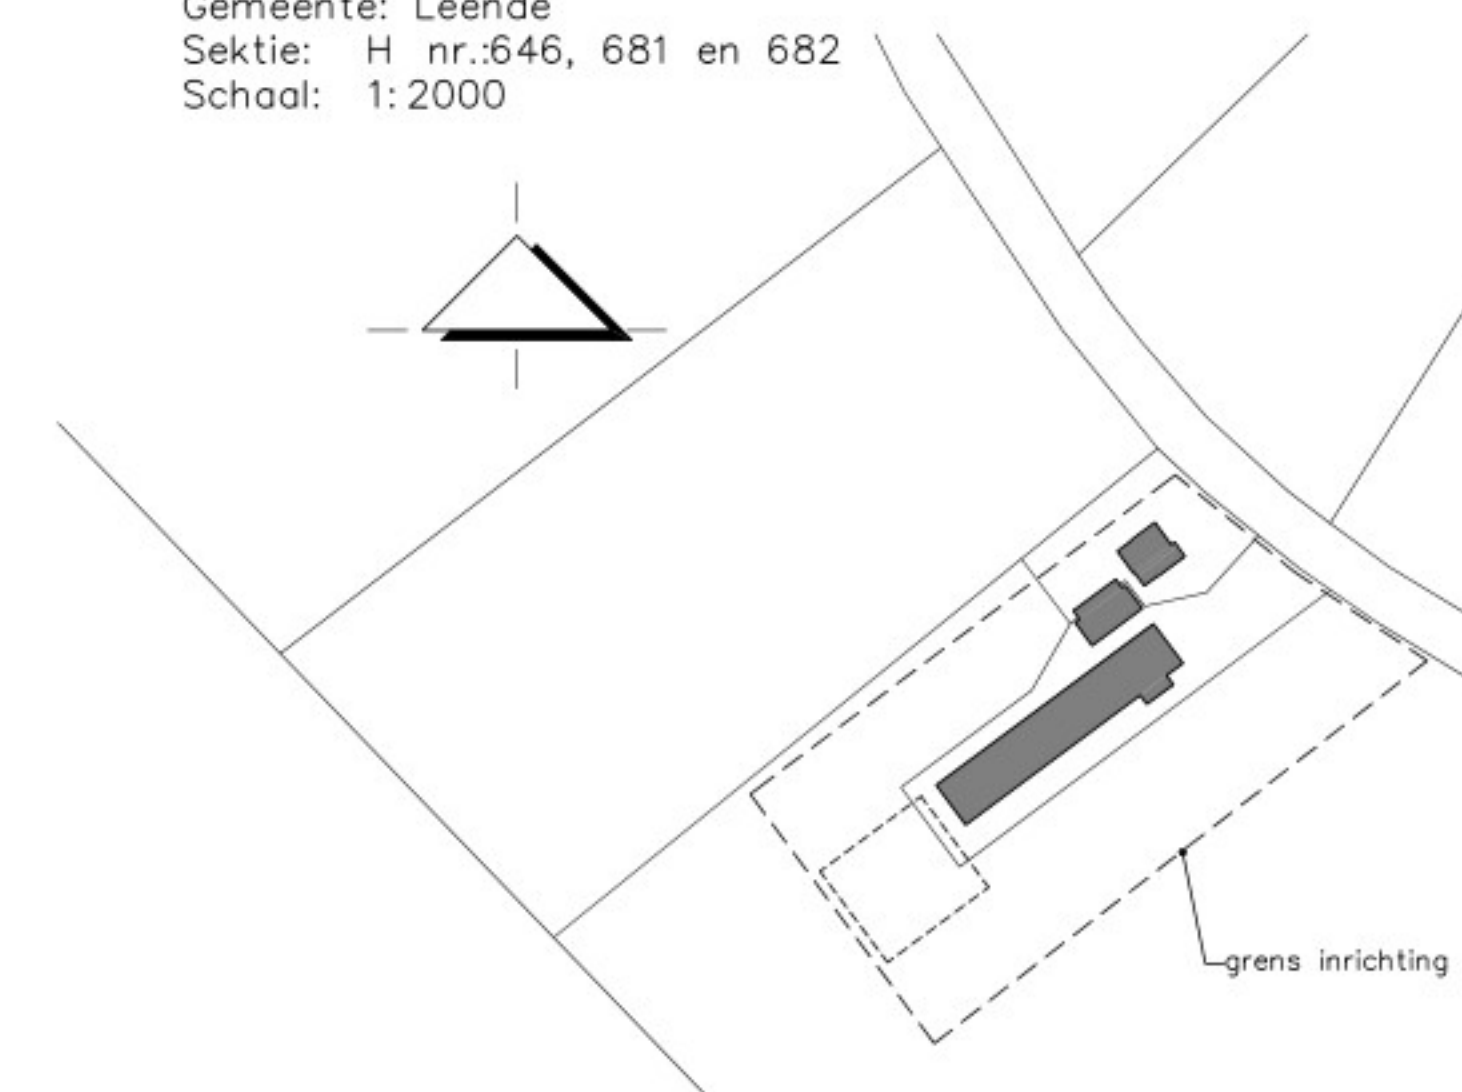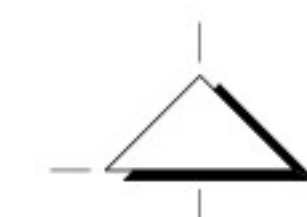

MATEN IN HET WERK TE CONTROLEREN

project: Akkerbouw en opslag aan de
Renheide 5 te Leende

opdrachtgever: Raassens V.O.F.

datum: 16-10-2025

A: B:

C: D:

E: F:

status: **definitief**

fase: Aanvraag activiteit milieu
 onderdeel: Inrichtingstekening

getekend: **J**

schaal: 1:200

formaat: A1

projectnr.: EX.17.1350

projectleider: **J**

tekeningnr.: M-01

Tel: 088-4882929
 Fax: 088-4882102
 exlanadvies@agrifirm.com
 www.agrifirm.com



Toelichting grondslagen

In dit document kunt u secties vinden die onleesbaar zijn gemaakt. Deze informatie is achterwege gelaten op basis van de Wet open overheid (Woo). De letter die hierbij is vermeld correspondeert met de bijbehorende grondslag in onderstaand overzicht.

J Art. 5.1 lid 2 sub e

Het belang van de openbaarmaking van deze informatie weegt niet op tegen het belang van de eerbiediging van de persoonlijke levenssfeer van betrokkenen