
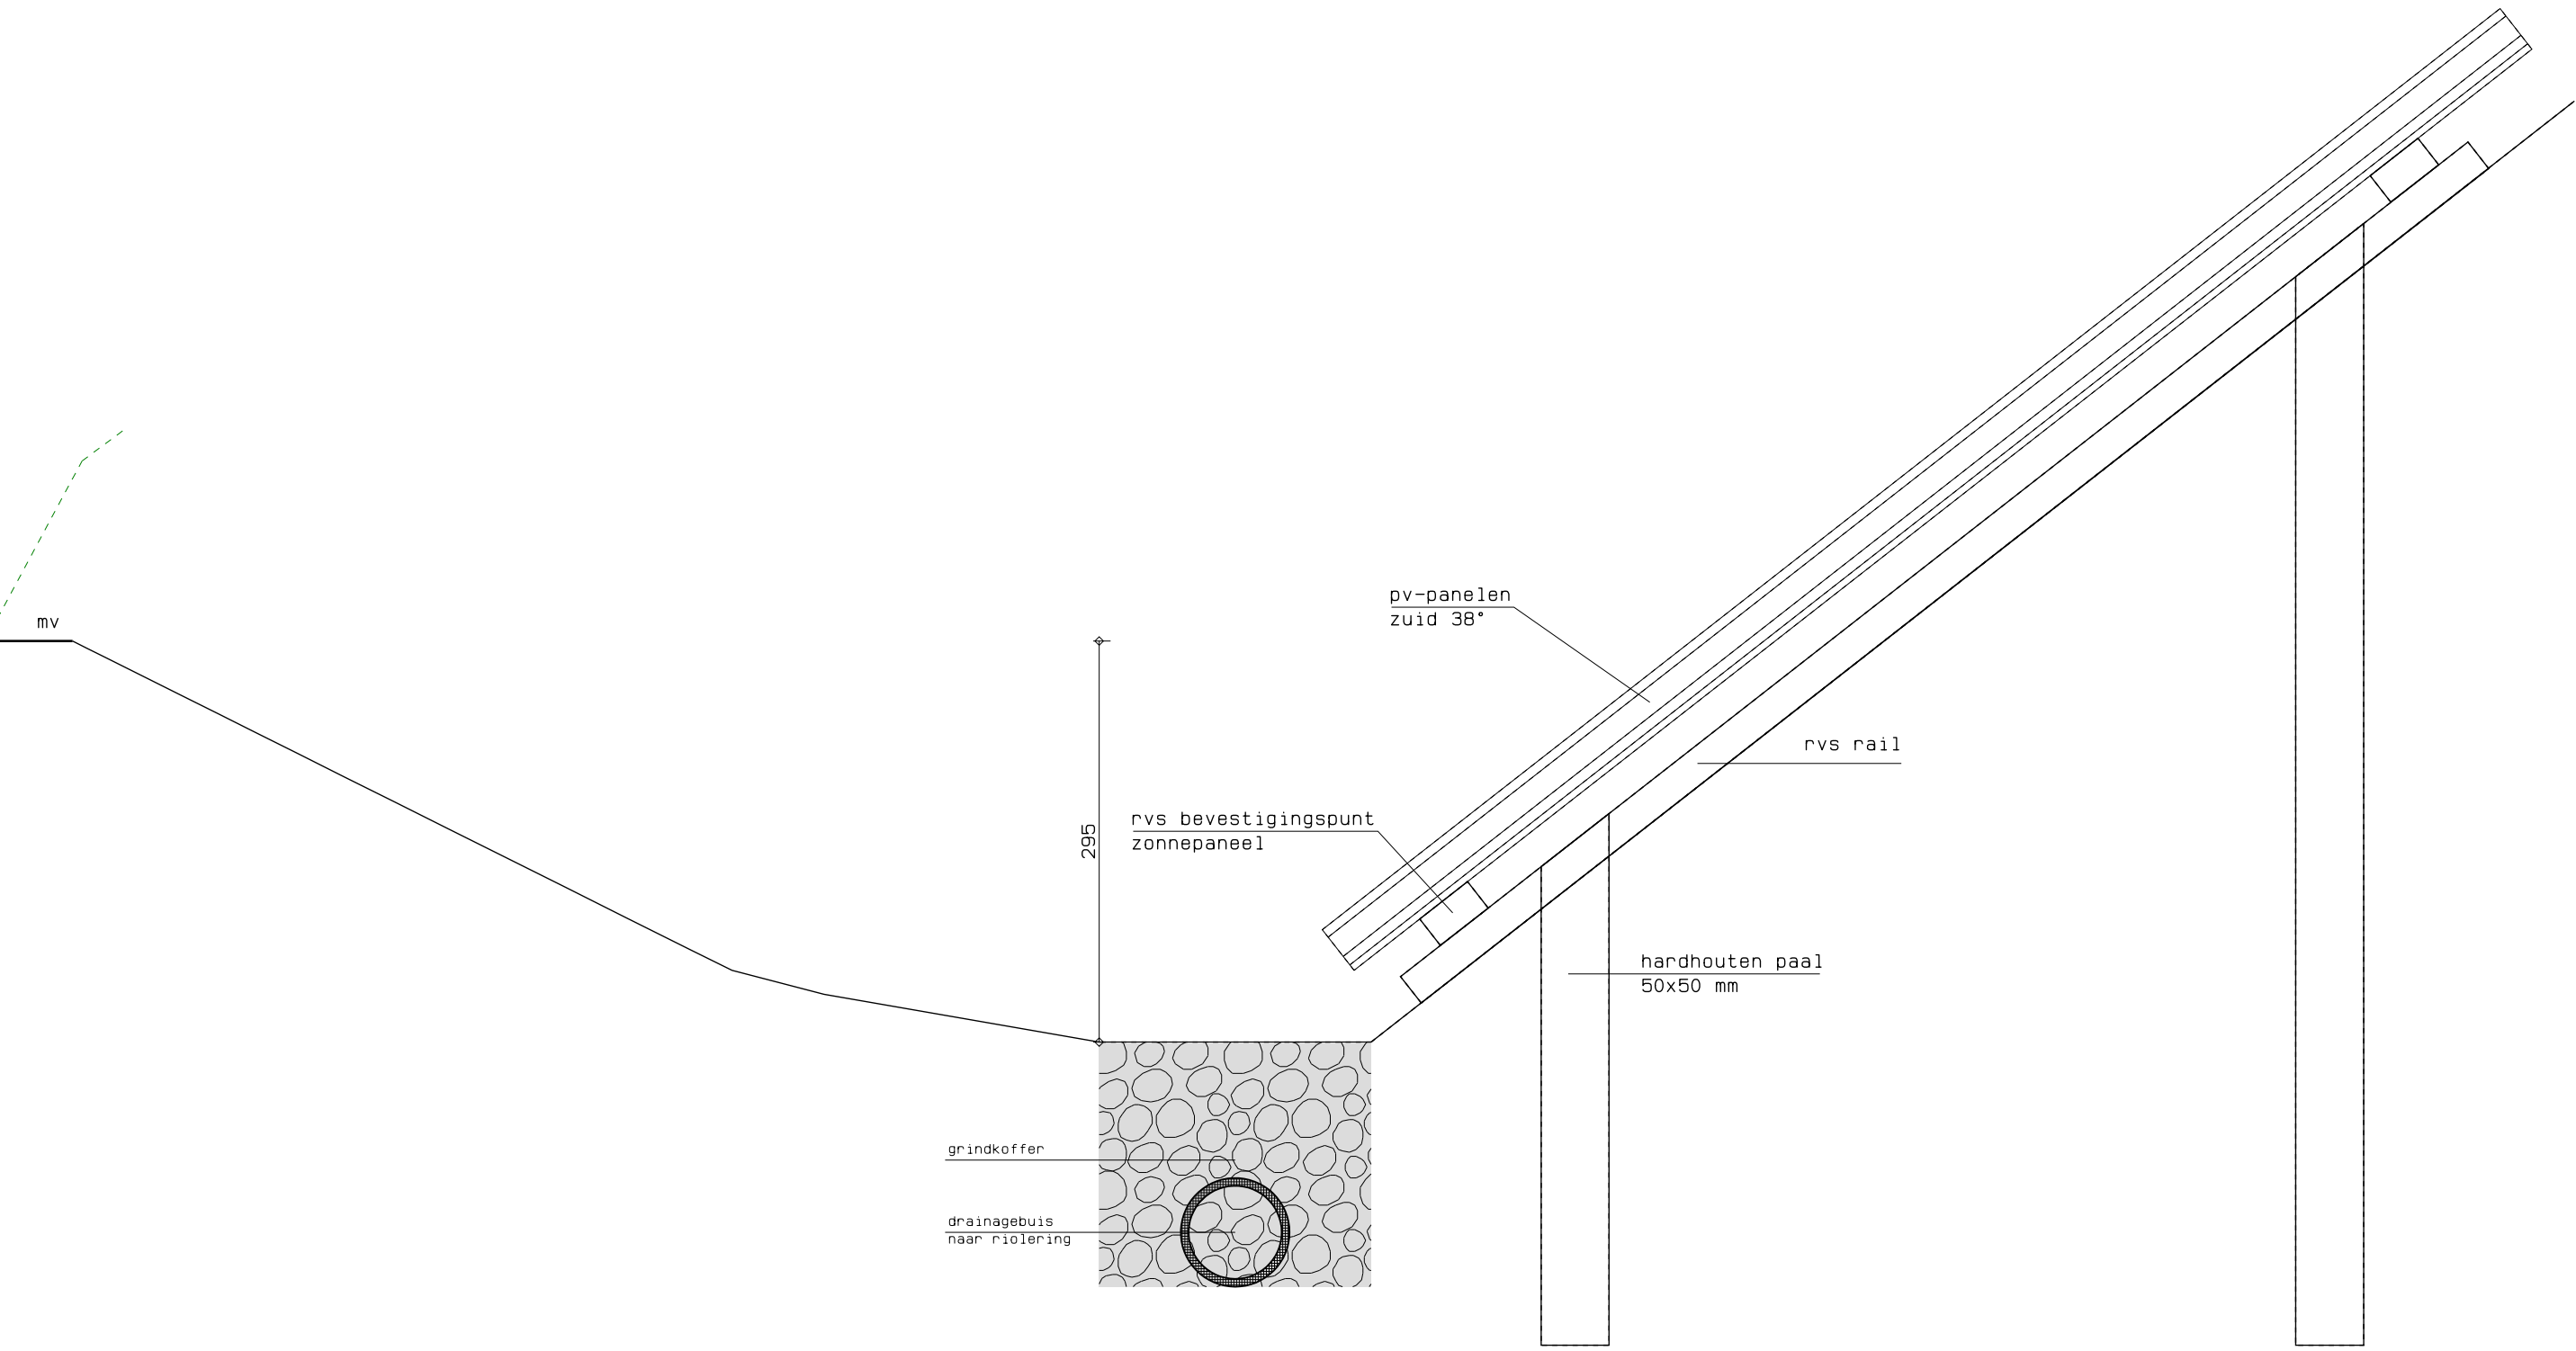


Grondopstelling PV-panelen

aanzicht/doorsnede  
schaal 1:100

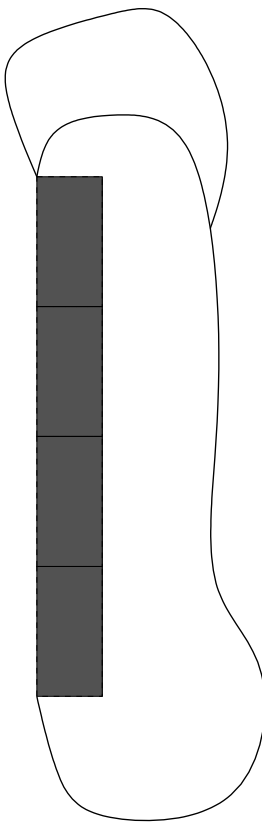

Principe detail  
schaal 1:5

OPDRACHT:	Plaatsen grondopstelling zonnepanelen aan de Torenlakte 1 Schiermonnikoog	SCHAAL : 1:100/ 1:5 DATUM : 15-12-2025 GEW. : 23-01-2026
BETREFT:	Bestektekening	TEK.NR. : 25-337 FORM. : A1