


DOORSNEDE A-A GEBOUWNR 1

wanden	metselwerk
vloeren	betonvloer
dak	vezelcement golfplaten + gordingen + dakisolatie

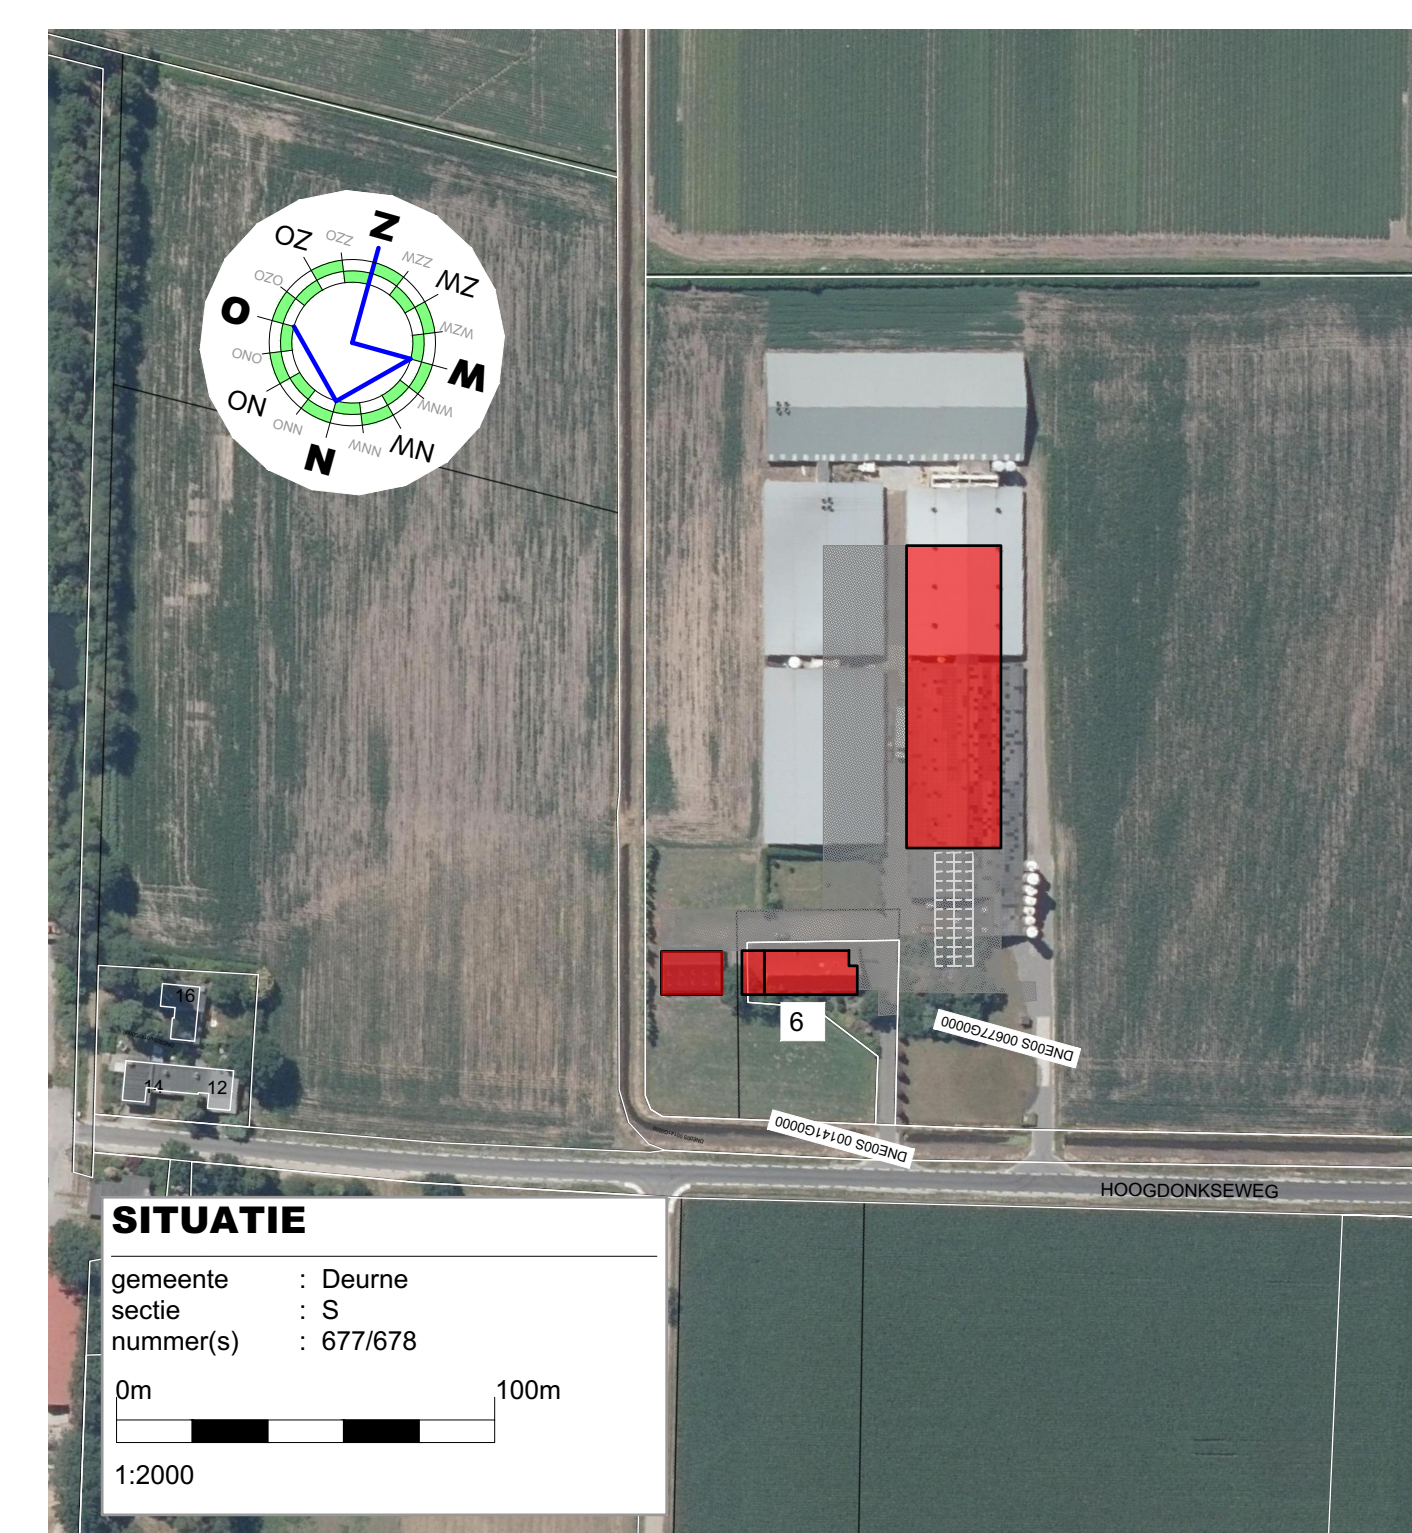

**TEKENING BEHORENDE BIJ AANVRAAG OMGEVINGSVERGUNNING
ACTIVITEIT MILIEU**

Project	Agarisch bedrijf	Cont. pers. Tekenaar	5.1.2e 
Projectlocatie	Hoogdonkseweg 6 5757 PJ Liessel	Proj.nr. Fase Blad nr. Schaal Formaat Datum	250106-001-003 M 1/1 1:200/2000 17-07-2025
Onderdeel	Milieutekening		



ONTWERP & BOUWADVIES

Bezoek-/postadres
 Heuvelstraat 12
 5751 HN DEURNE
 T. 0493- 242133
 E. info.arvalis.nl

Legenda toegepaste uitzonderingsgrondslagen

In dit document zijn gegevens definitief geanonimiseerd op grond van:

Wet	Artikel	Omschrijving	Pagina's
Wet open overheid	Art. 5.1 lid 2 sub e	De eerbiediging van de persoonlijke levenssfeer	1