



**Renovatie bebouwing:**  
**Gebouw A:** Bedrijfswoning huisnr. 6  
**Gebouw B:** garage / berging prive  
**Gebouw C:** kantoor / werktuigenberging / bewaarloods  
**Gebouw D:** W.K.K. - ruimte / pompkamer  
**E:** Mestlo : inhoud : 300 m<sup>3</sup>  
**F:** Vergister : inhoud : 3450 m<sup>3</sup>  
**G:** Sleufsilo : akkerbouwproducten / droge mest opslag  
**H:** Mestlo : inhoud : 900 m<sup>3</sup>  
**J:** Betonplaat : opslag gewasproducten

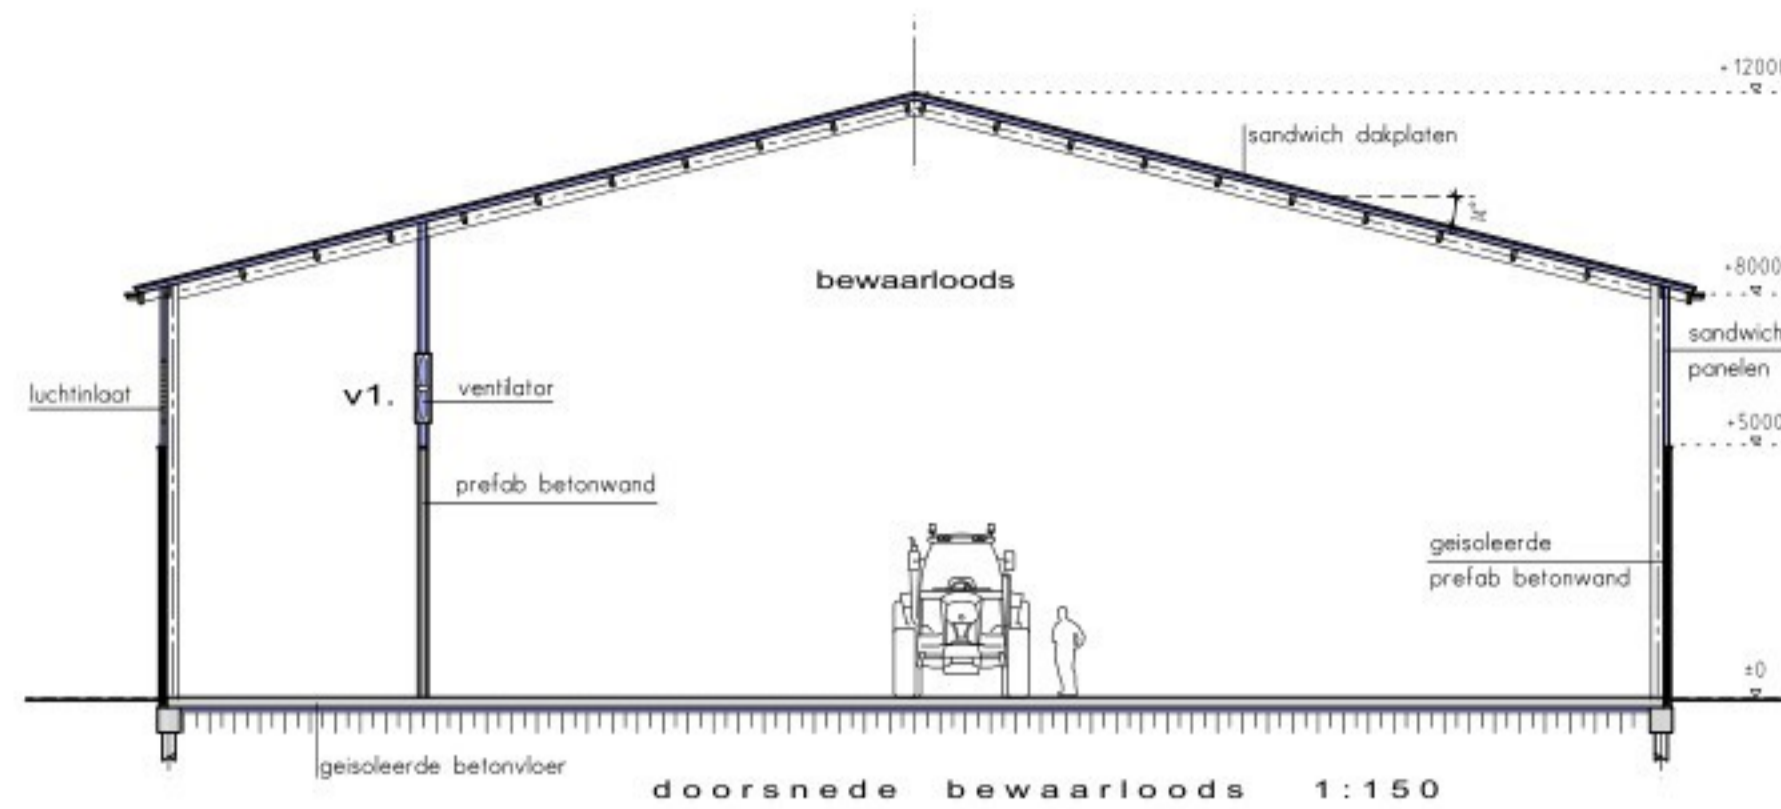


E: We planten 7 stuks nieuwe zwarte els aan als inpassing voor de LBV+ zwarte els: minimaal maat 10 - 12 cm. (= stamomtrek van de boom bij aanschal / aanplant) met minimaal 1 boompaal per boom om de boom aan te binden. (ca. 6 meter h.o.h.)  
 De nieuwe aangeplante elzen moeten beschermd worden tegen vertrappping en vrsat d.m.v. een raster of het afzonderlijk per boom beschermen!

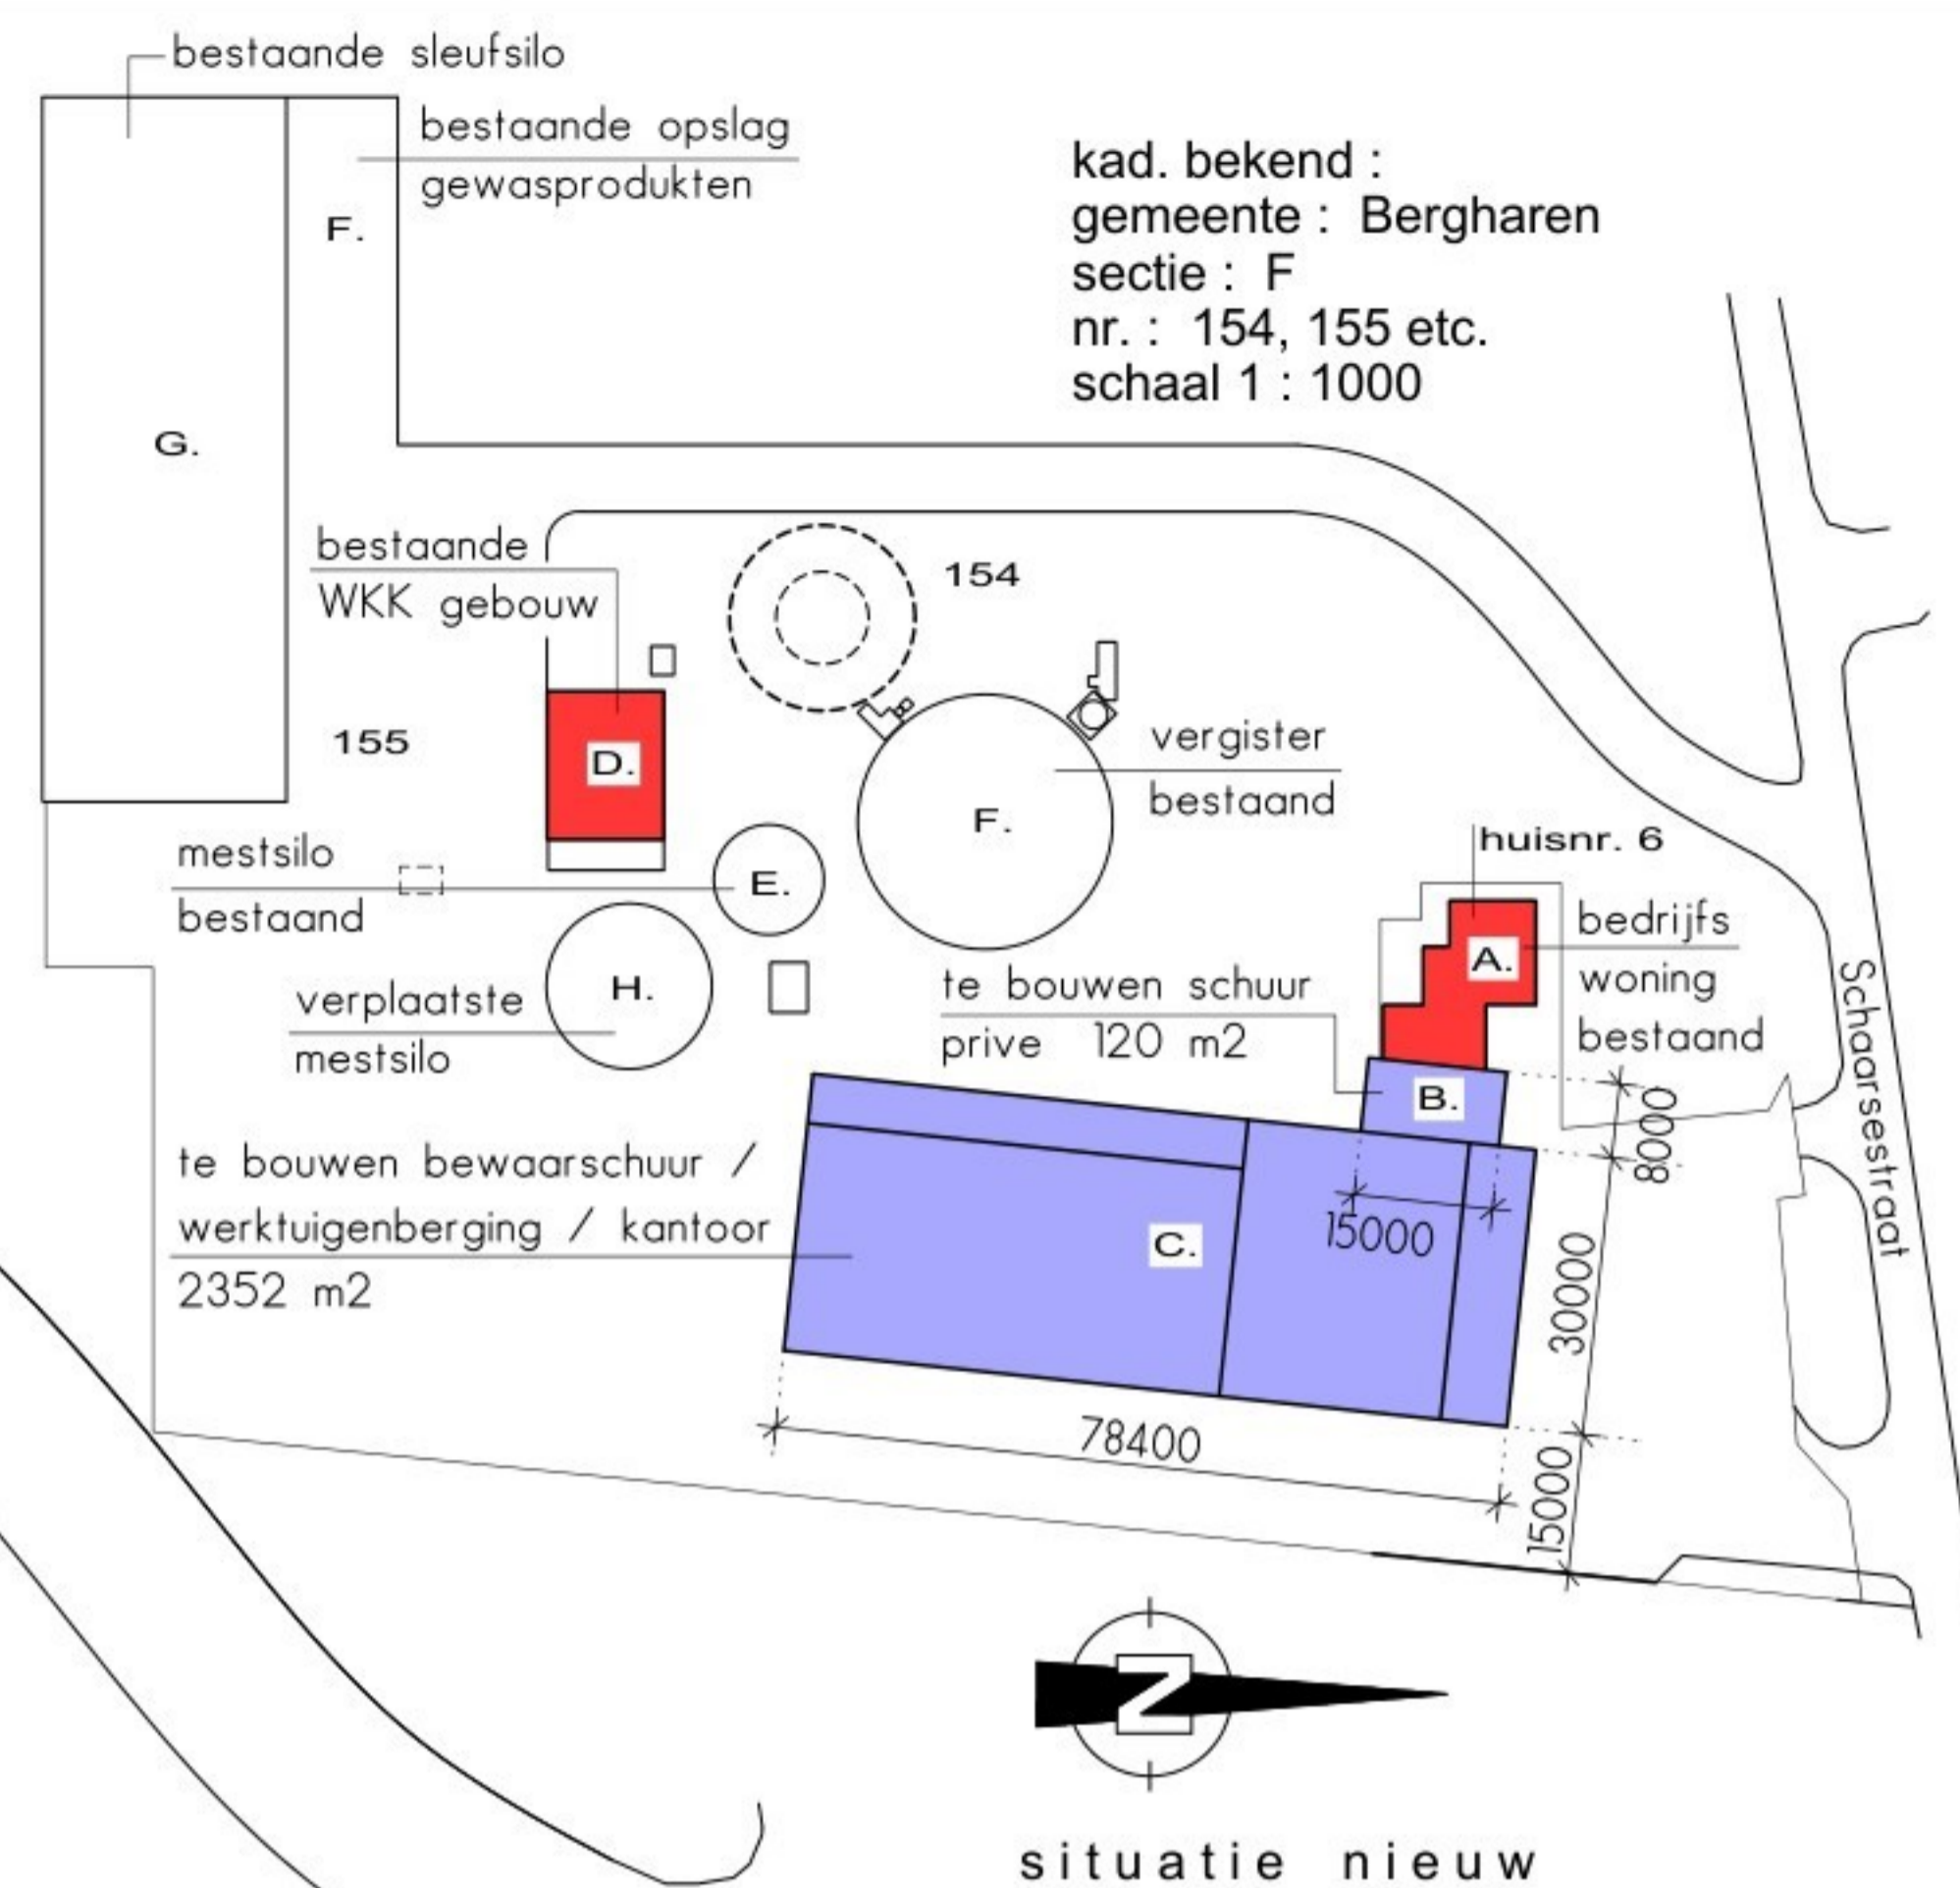

situatie nieuw

nr.	omschrijving	antal	KW	eenheden
20	WKK gepaast in geluidsscherende en brandwerende ruimte	1	625	
21	transportstelsel naar de menger	2	22	
22	opslagruimte persoplossing (voor naar mestlo)	2	15	m <sup>3</sup>
23	opslagruimte persoplossing (voor naar mestlo)	1	2,0	m <sup>3</sup>
24	bruiersilo f.b.v. vloeibare corstabilisanten + mixer	1	4	50,0 m <sup>3</sup>
25	mixer	1	8	
26	mixer	1	7,5	
27	gascompressor	1	7,5	
28	nooitkoeler	1	2,5	
29	gasverdikter	1	4	
30	pomp f.b.v. afvoer condens water	1	0,75	
31	mengvat + mixer	2	42,5	8,0 m <sup>3</sup>
32	pomp	1	8	
33	ventilator / massator	1	7,5	
34	voelers	1	7,5	
35	smesroet 2x 1000 l + afgevoerde olie 1000 l	1		
36	overloop / tussenopslag digestaat	1		
37	uitvoersilo mestlo, vergister en na-vergister	1		
38	uitvoer WKK 10 meter hoog	1	5	
39	nooitkoeler	1	5	
40	mixer	4	25	
41	olie afscheider	1	15	
42	pomp	1	15	
43	pomp	1	15	
44	pomp	1	15	
45	pomp	1	15	
46	verwarmingspomp / warmtewisselaar	1	4	
47	trafo	1		2000 KVA
48	recirculatieschacht	1	15	
49	voelers	2	19	
50	dampcomp	1	1,7	
51	verminderingsinstallatie	1	9,2	
52	smesroetpomp	1	0,75	
53	mixer	1	10	
54	verminderingsinstallatie	1	4	
55	compressor	1	1,1	
56	compressor	2	2,4	
57	drukluft	1	0,17	
58	ontzuigingspomp	1	1	
59	aan- afvoerpomp warmtewisselaar f.b.v. drooginstallatie	1	1	
60	warmtewisselaar	1		
61	tuinwaterpomp	1	15	
62	voelers	2	7,5	

Numerus Gebuik  
 1 beschrijdingen in toer (afgelezen)  
 2 reingsmiddel in toer (afgelezen)  
 3 oud landbouwplaatje  
 4 verlaten  
 5 oude TL-armaturen  
 6 nieuwe olie 60 liter 5 drums  
 7 afgevoerde olie 40 liter 1 drum  
 8 stationair motor beregnings-hoofel 75 KW  
 9 tractor 75 kw (diesel)  
 10 tractor 100 kw (diesel)  
 11 tractor 170 kw (diesel)  
 12 afvoer 30 kw (diesel)  
 13 verrekker 100 kw (diesel)  
 14 reparatie, graafmachine 95 KW (diesel)  
 15 Ad Blue 900 liter  
 16 boiler 80 liter  
 17 onverminderd 40 liter  
 18 waterpomp met compressor 3,7 KW  
 19 ontzuigingsinstallatie 11 KW  
 20 desolator 5000 liter kwijpgetuurd

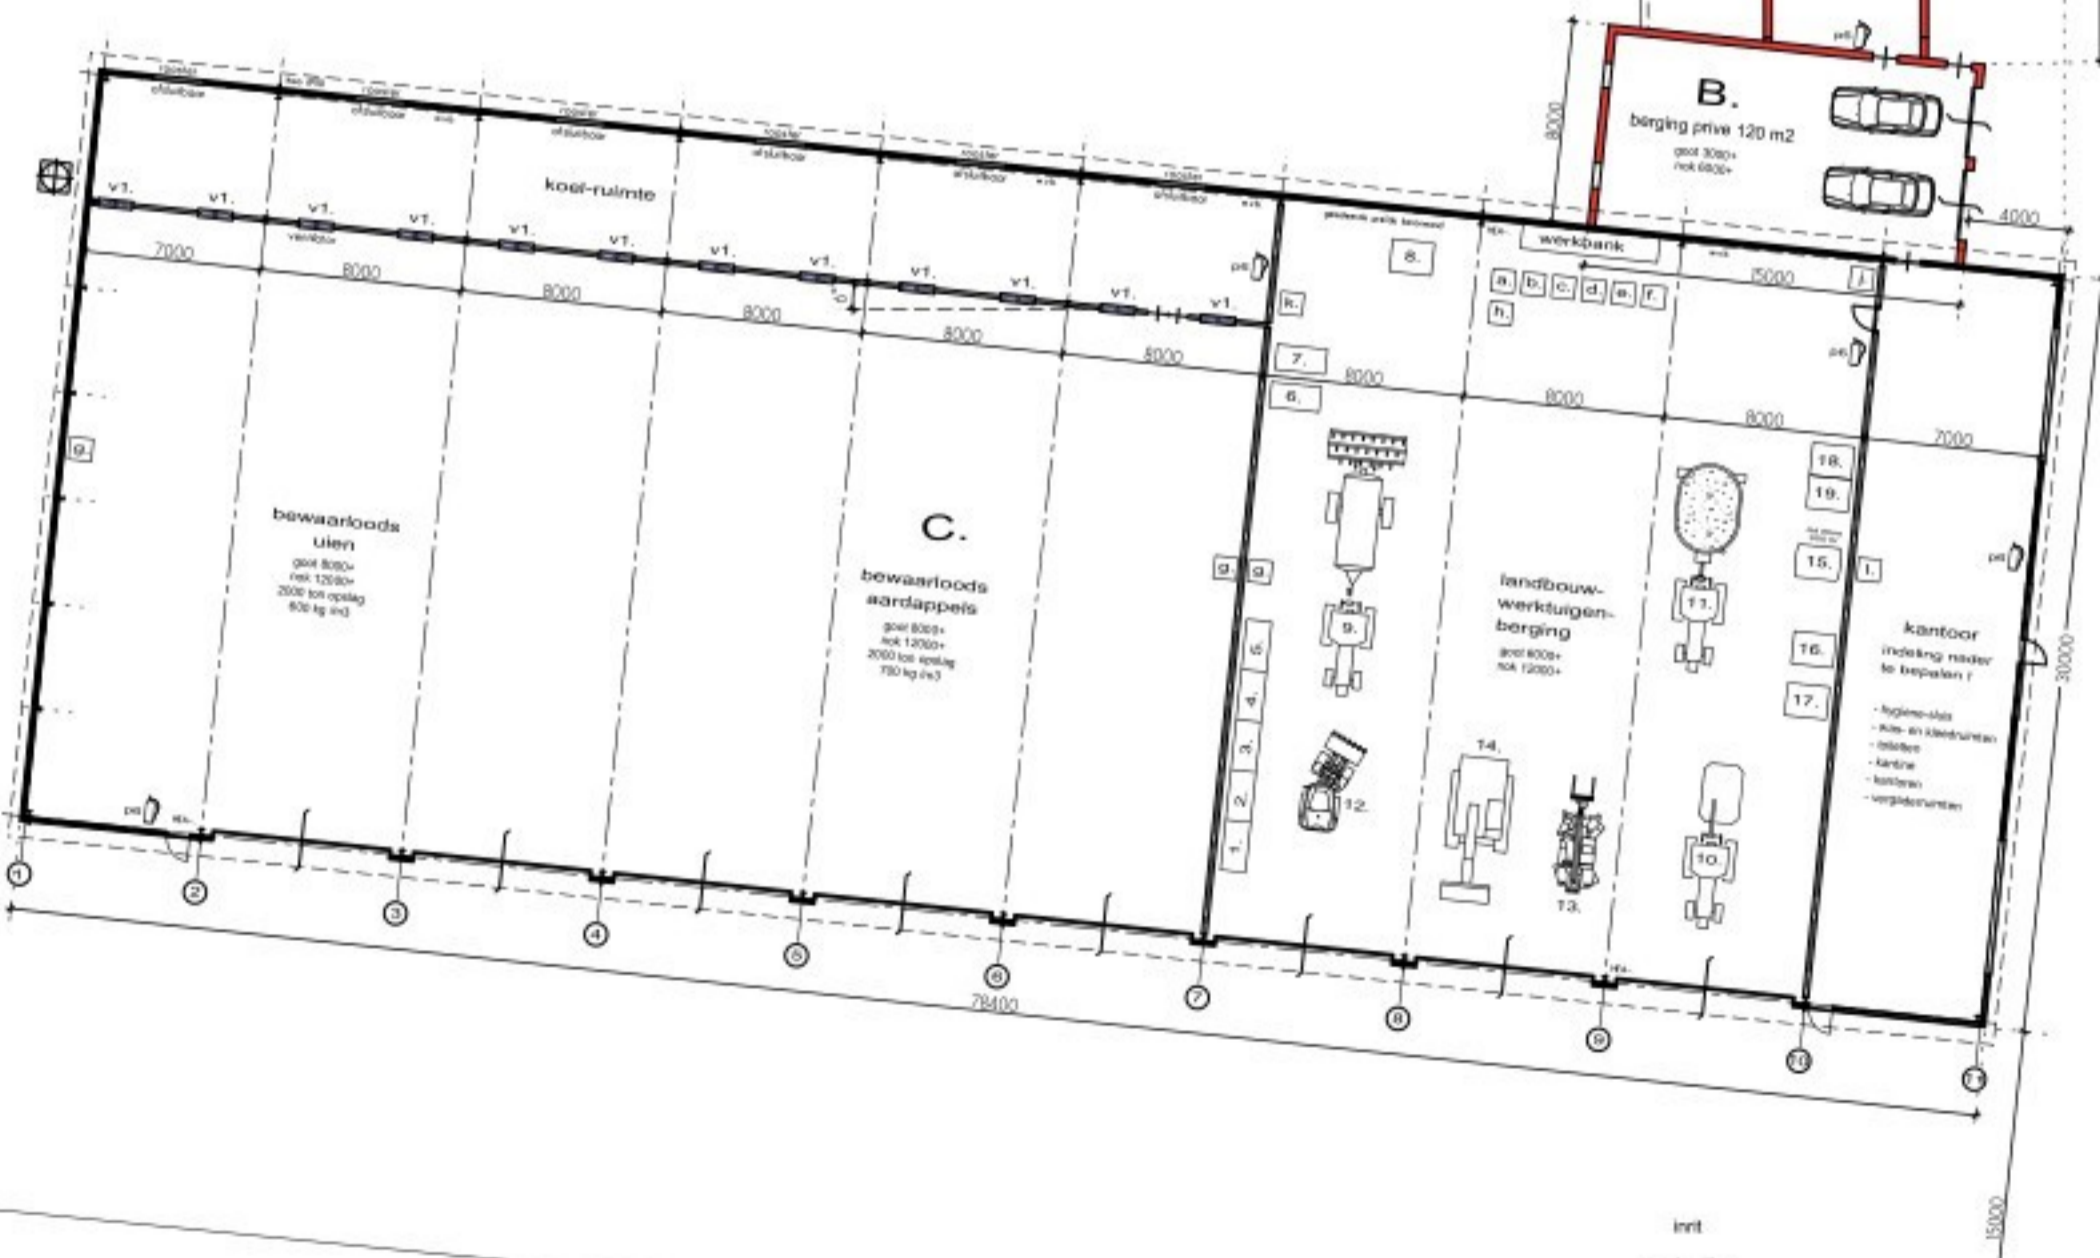

Numerus	Gebruik	Vermogen	Aantal
a	compressor	1,44 KW	2
b	hogerdrukpomp	1,44 KW	1
c	olieboor	0,72 KW	1
d	kolonboor	0,72 KW	1
e	lospijp	80 cm	1
f	gereedschap	2 KW	4
g	gashester	5 KW	3
h	bestormende	0,7 KW	1
i	gaszommoor	2,5 KW	1
j	afgevoerd	35 KW	1
k	c.v. op gas	40 KW	1
m	c.v. op gas	40 KW	1

**Bedrijfsontwikkeling**

dhr. H. Vogels 06-55331109  
**Schaarsche-hoeve**

Alle moten in het werk te controleren!

opdrachtgever:

betreft: **Het agrarische melkvee- en akkerbouwbedrijf met mestvergisting aan de Schaarsestraat 6 6617 KD Bergharen**

onderwerp: **plan voor het omvormen van de melkveetack naar de akkerbouw met mestvergisting m.b.t. de LBV+ regeling**

blad M01.  
 schaal 1300  
 getekend J.Brink  
 datum 16-10-2025  
 gew. formaat A1

**BOUWONTWERP**  
 Burgstaderweg 1 3794 MS De Gind  
 telnr. 0342-444246 06-4614845  
 info@bouwontwerpjanbrink.nl