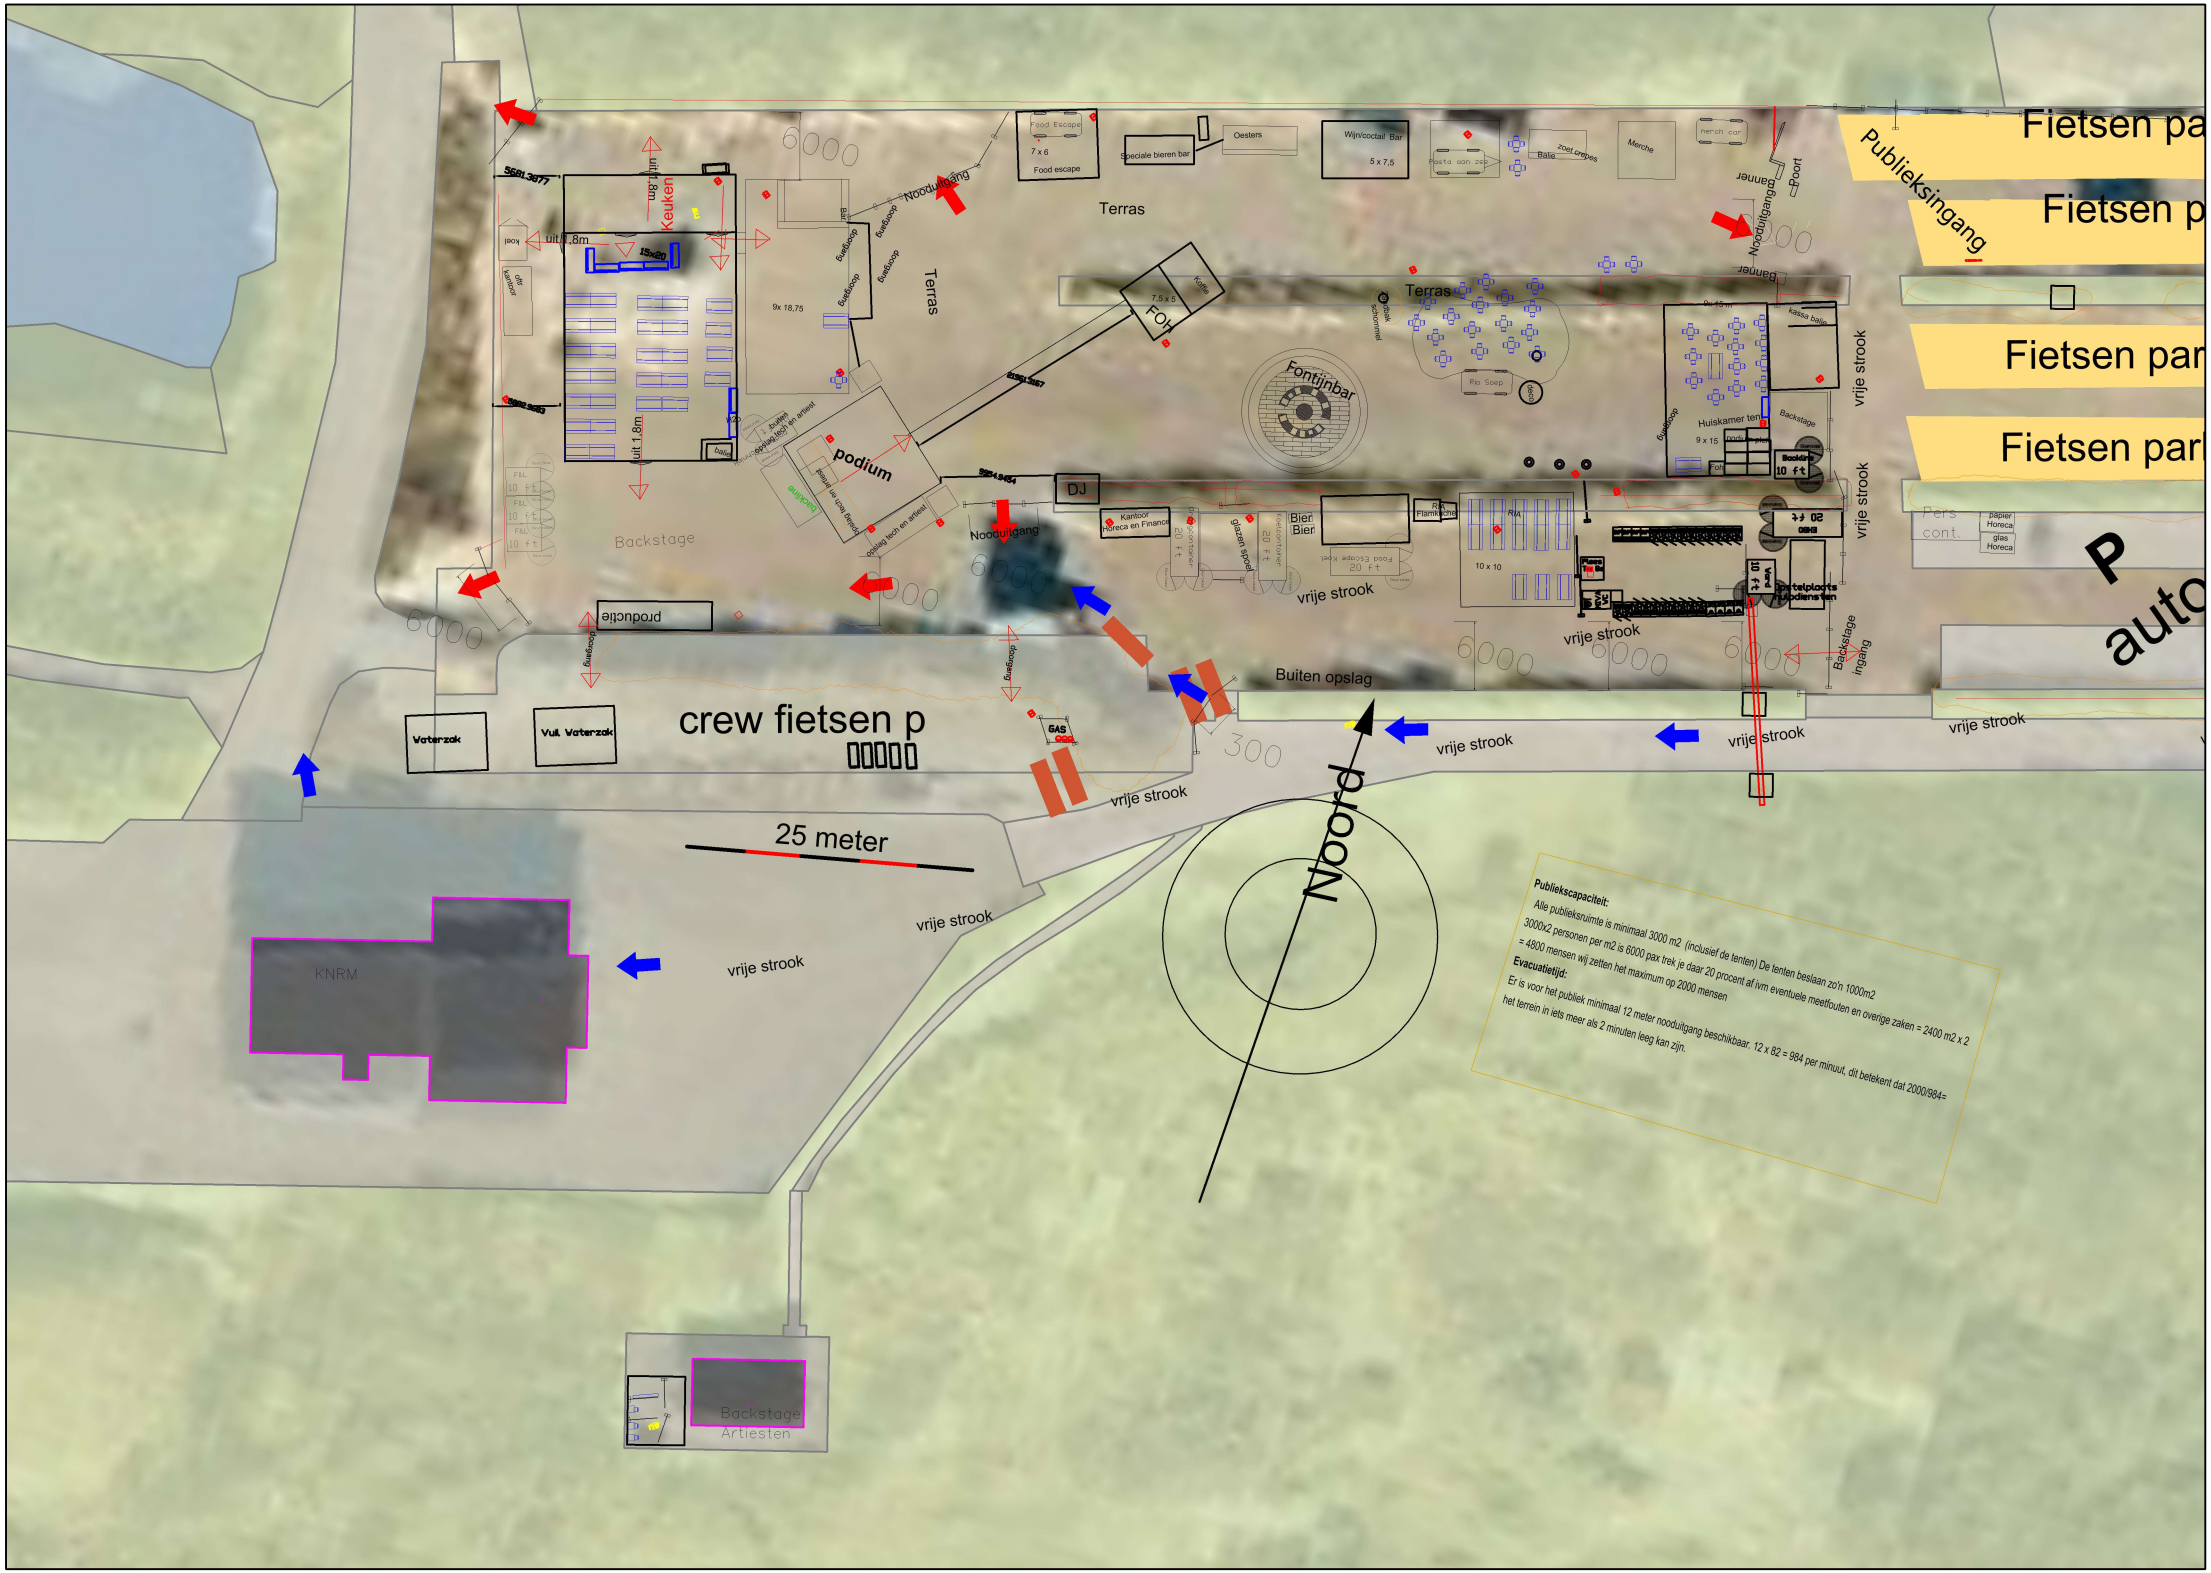
Publieksingang
Fietsen pa
Fietsen p
Fietsen par
Fietsen par
Terras
Terras
Terras
Keuken
podium
Fontijnbar
DJ
Backstage
Nooduitgang
Nooduitgang
Nooduitgang
Buiten opslag
crew fietsen p
vrije strook
vrije strook
vrije strook
vrije strook
vrije strook
vrije strook
vrije strook
vrije strook
vrije strook
25 meter
Noord
KNRM
Backstage
Artiesten
Vaterzak
Vul Vaterzak
Backstage ingang
Publiekscapaciteit:
Alle publieksruimte is minimaal 3000 m2 (inclusief de tenten) De tenten beslaan zo'n 1000m2
3000x2 personen per m2 is 6000 pax trek je daar 20 procent af ivm eventuele meetfouten en overige zaken = 2400 m2 x 2 = 4800 mensen wij zetten het maximum op 2000 mensen
Evacuatietijd:
Er is voor het publiek minimaal 12 meter nooduitgang beschikbaar. 12 x 82 = 984 per minuut, dit betekent dat 2000/984= het terrein in iets meer als 2 minuten leeg kan zijn.