




BOVENAANZICHT
SCHAAL 1:200

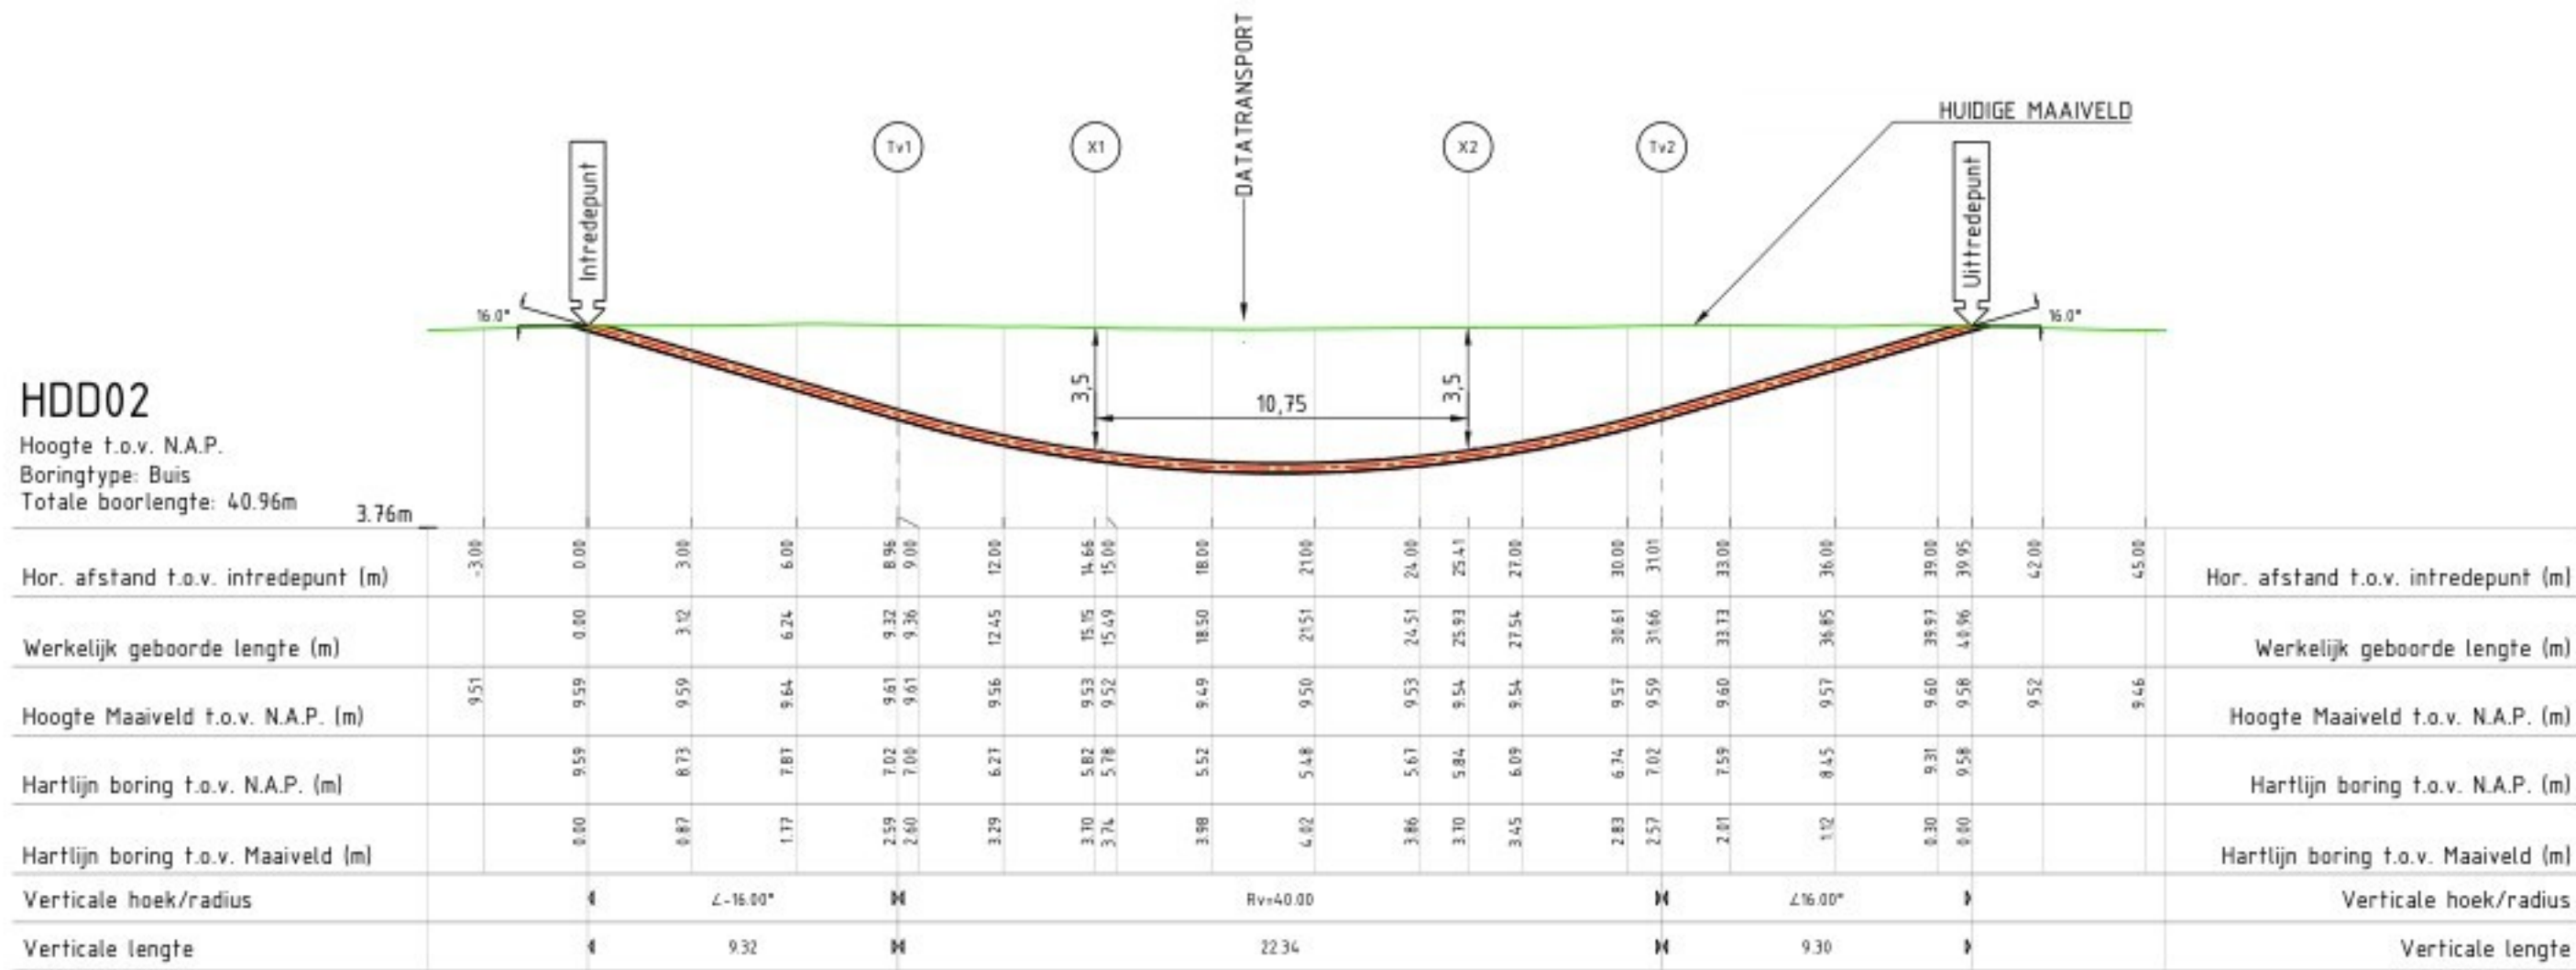

LENGTEPROFIEL OP BASIS VAN HUIDIGE MAAIVELD
SCHAAL 1:200

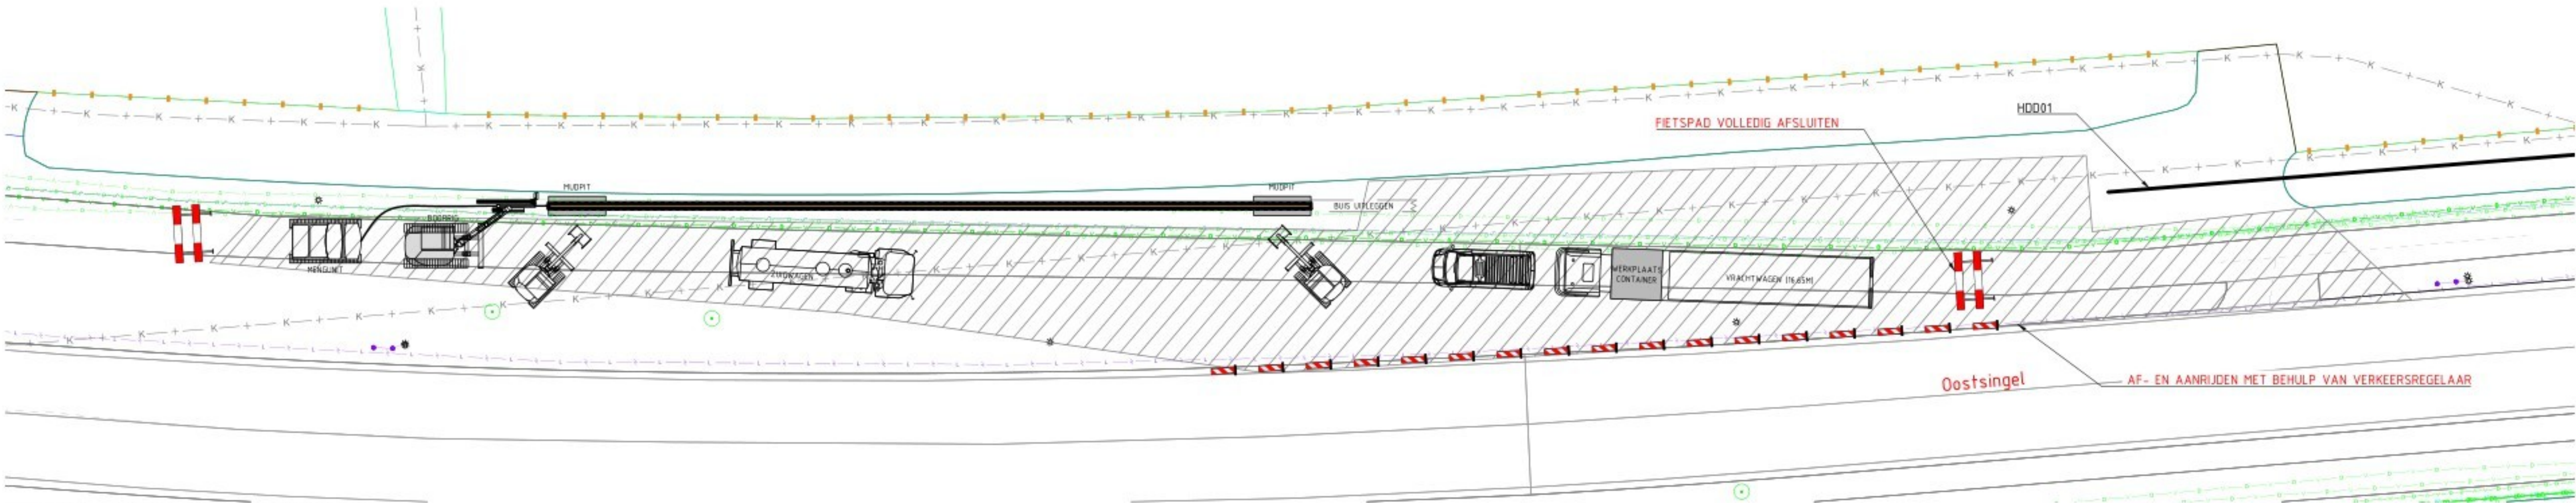

OPSTELTEKENING INTREDEZIJDE (INDICATIEF)
SCHAAL 1:200

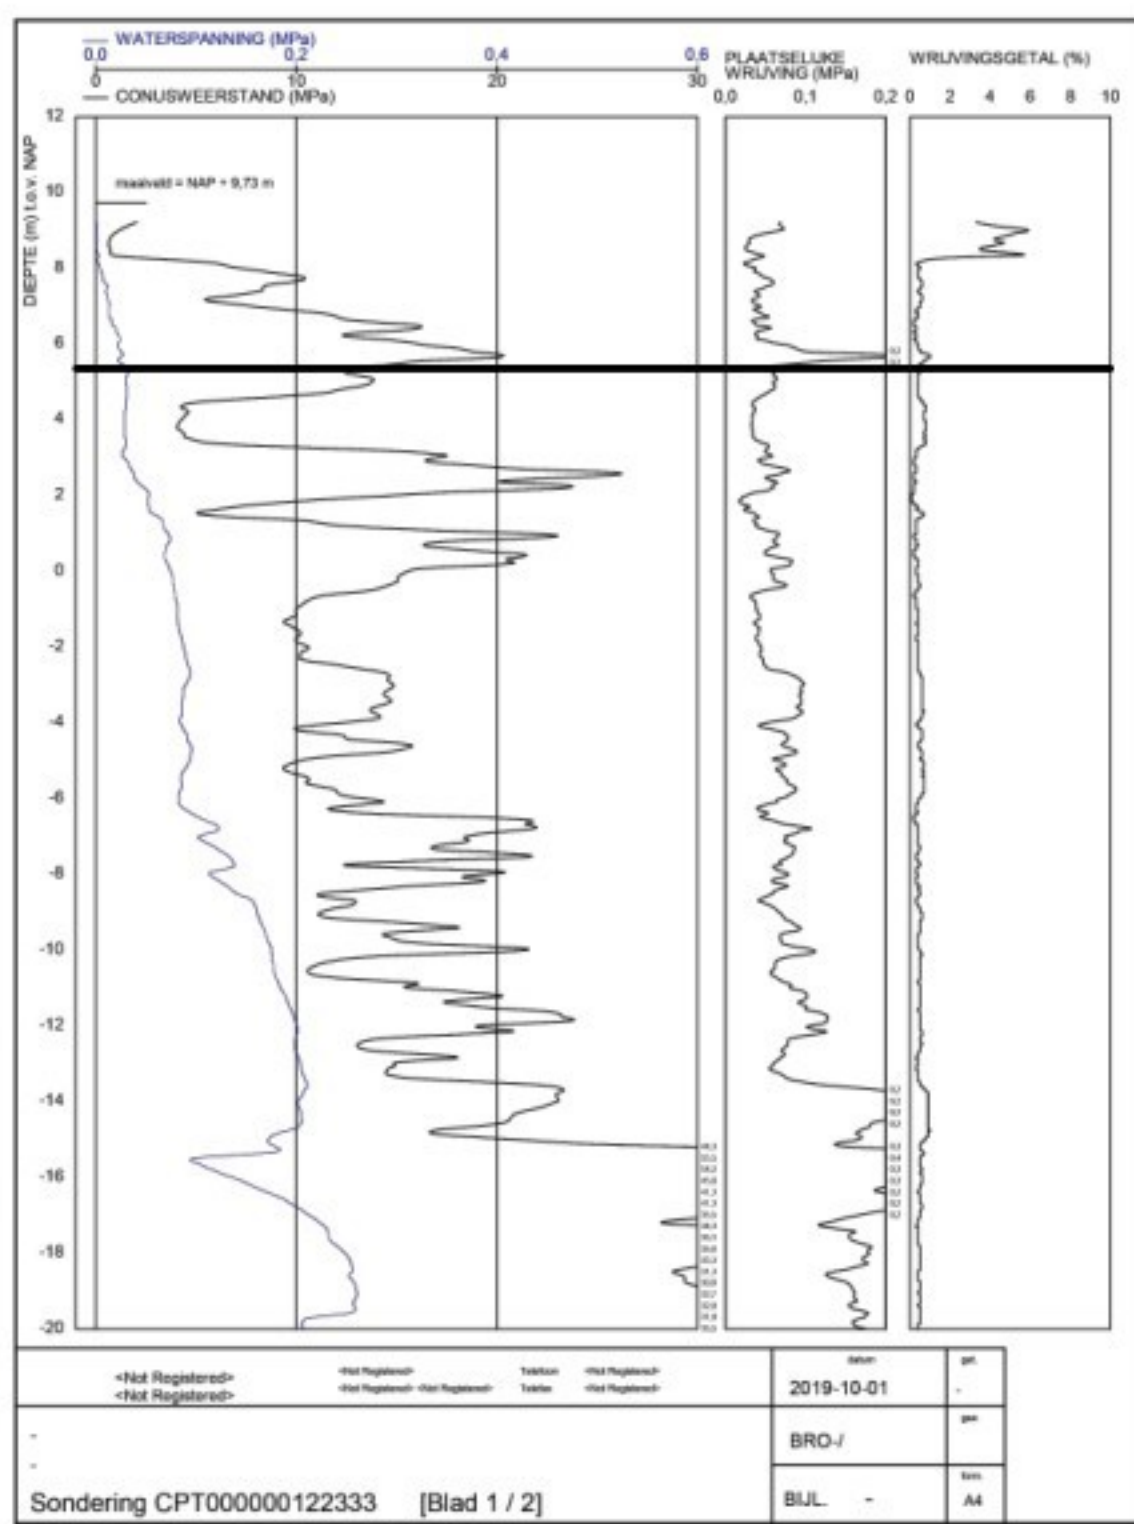


SONDERING CPT000000122333 [Blad 1 / 2]
SCHAAL 1:200



FOTO NR.2 D.D. 14-02-2025



FOTO NR.1 D.D. 14-02-2025

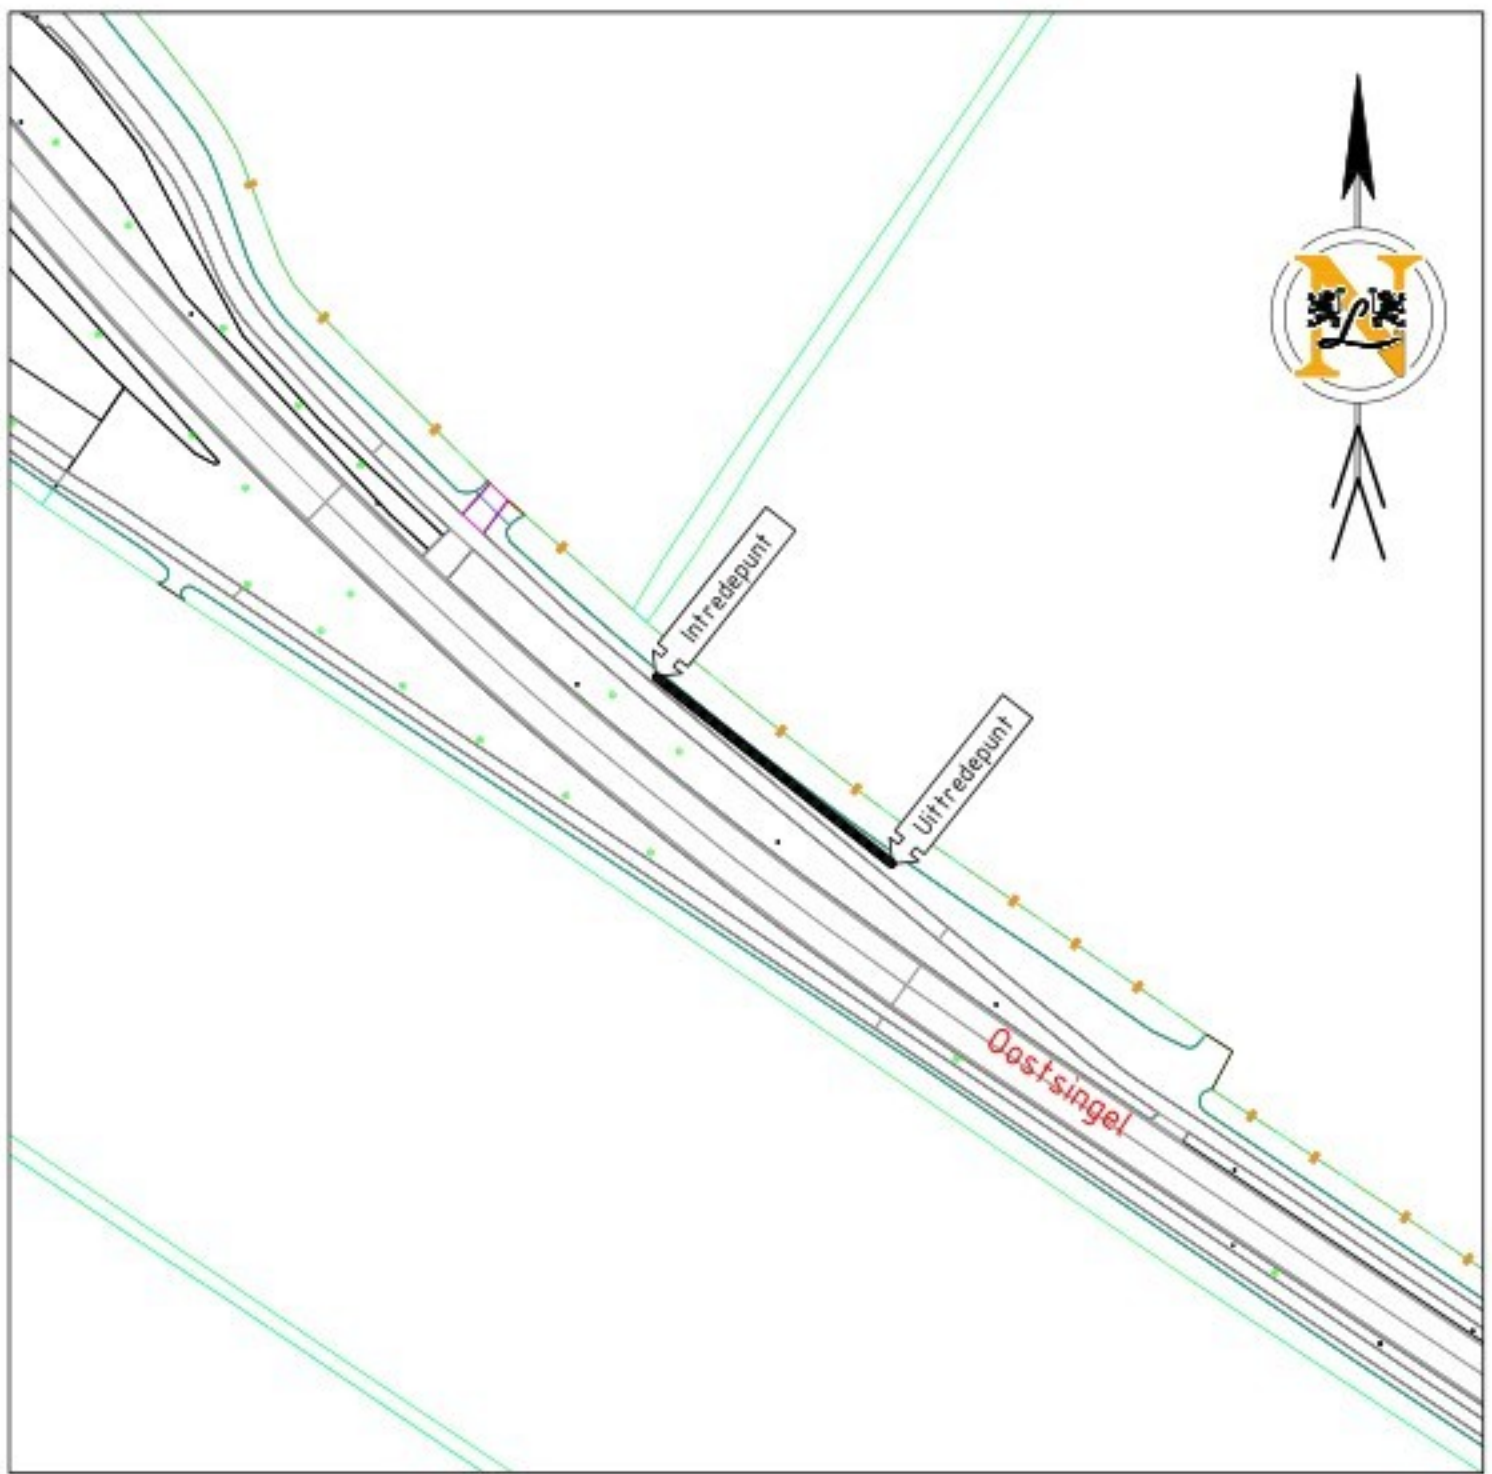

SITUATIE
SCHAAL 1:1000

Tangentpunten lijst 'HDD02'			
Naam	X	Y	Hoogte
Intrrede	200024.96	439727.53	9.59
Tv1	200031.99	439721.96	7.02
X1	200036.45	439718.42	5.82
X2	200044.88	439711.75	5.84
Tv2	200049.27	439708.27	7.02
Uitrede	200056.28	439702.72	9.58

GECONTROLEERD DOOR ONDERSTAANDE	
–	–
–	–
–	–
Engineer:	Datum:
M.RIEKWEL	

BOORGANG Ø410mm:
1x BUIS HPE Ø315mm PE100 SDR11 (r.b.v.: MANTELBUZENI VULLINGSGRAAD 43%
MET DAARIN:
10x BUIS HPE Ø40mm PE100 SDR11
5x BUIS HPE Ø50mm PE100 SDR11

DOORSNEDEN BORING
SCHAAL 1:10

VERGUNNING

DE LIGGING VAN DE BESTAANDE KABEL(S) EN LEIDING(EN) IS THEORETISCH EN INDICATIEF. EXACTE LOCATIE MOET TER PLAATSE WORDEN GECONTROLEERD EN/OF VASTGESTELD. IN-/UITREDEPUNT a.d.h.v. WERKELIJKE SITUATIE KABELS & LEIDINGEN TE BEPALEN.

KABELS EN LEIDINGEN GEBASEERD OP KLIJG-MELDING 2500166373 (14-11-2025). DIEPTELIGGING KABELS EN LEIDINGEN ONBEKEND TENZIJ WEERGEGEVEN.

DWARSPROFIEL OP BASIS VAN AHN6-GEGEVENS.

ONDERGROND OP BASIS VAN PDOK.

1^e OPSTELTEKENING IS INDICATIEF, INDIEN GEWENST TER PLEKKE MET UITVOERING BESPREKEN.

VLST	Van Leeuwen Sleufloze Technieken Vijzelmoenlaan 11, 3447 GX Woerden www.vlst.com
Project	NIJEUW TE LEGGEN TRACÉ TE GROESSEN
Onderwerp	HORIZONTAAL GESTUURDE BORING LENGTE 40,96m, 1xØ315mm SDR11 NB10 TE GROESSEN
Opdrachtgever	ADINF
Vergunninghouder	LUMEN - COLT- EXA - ZIGGO - SSGA
Staat/land	Datum tekening 20-01-2026
Rekening	Datum geschied 25-11-2025
Schaal	1:10 / 1:200 / 1:1000
Formaat	A15 (594x1050)
Blad	1 / 1
Fase	VERGUNNING
Tekeningnummer	2500461-VT02
Wijz	v1

Coördinaatsysteem: X-Y: Rijksdriehoek (RD) Z: Normaal Amsterdams Peil (NAP)