





VOORGEVEL

DOORSNEDE B - B

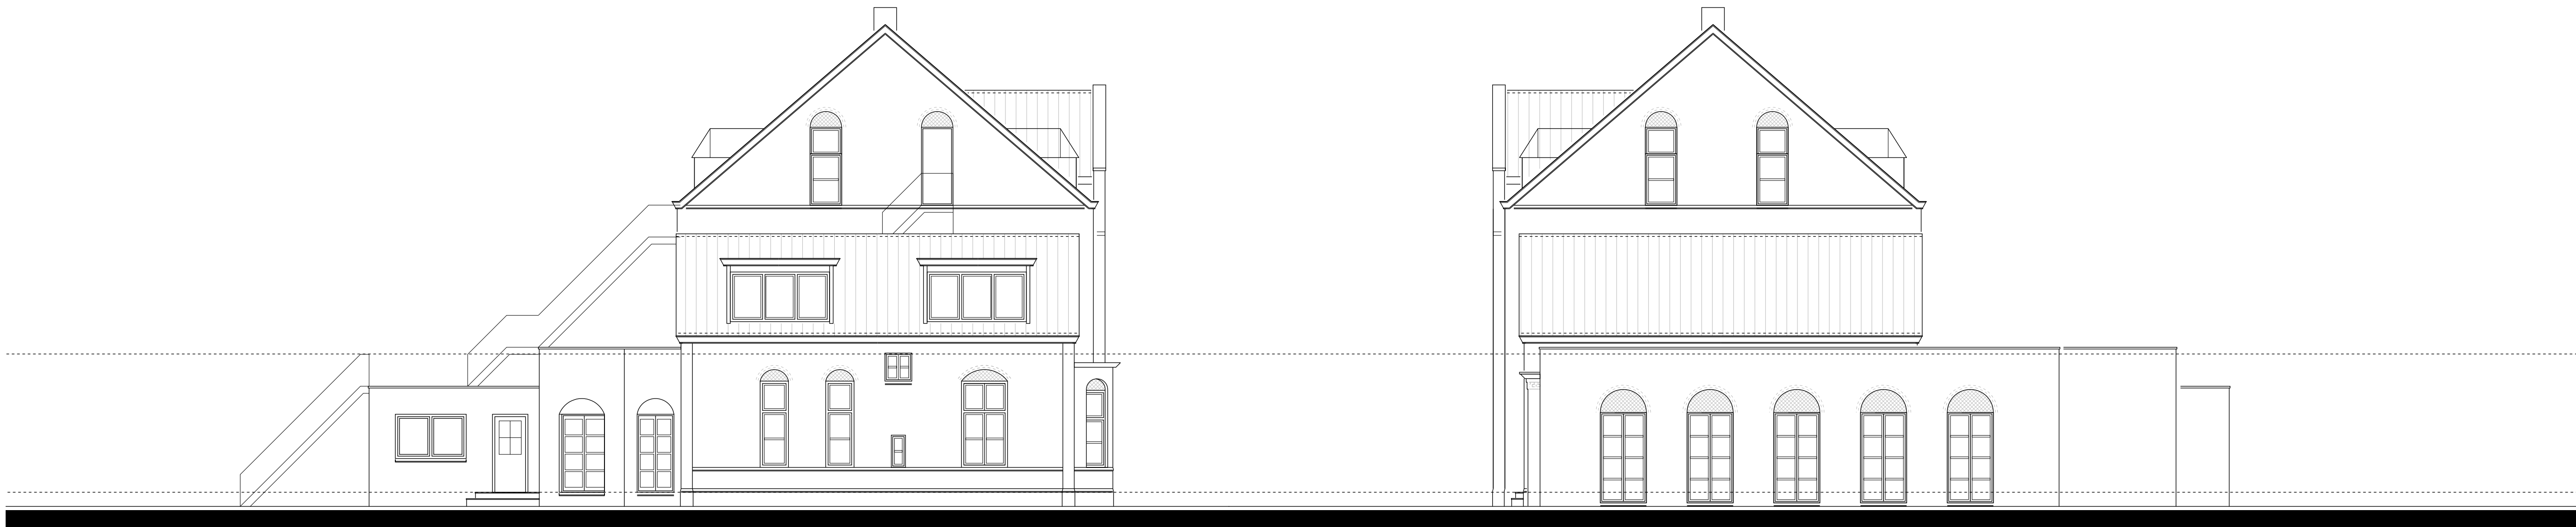

LINKERGEVEL

RECHTERGEVEL

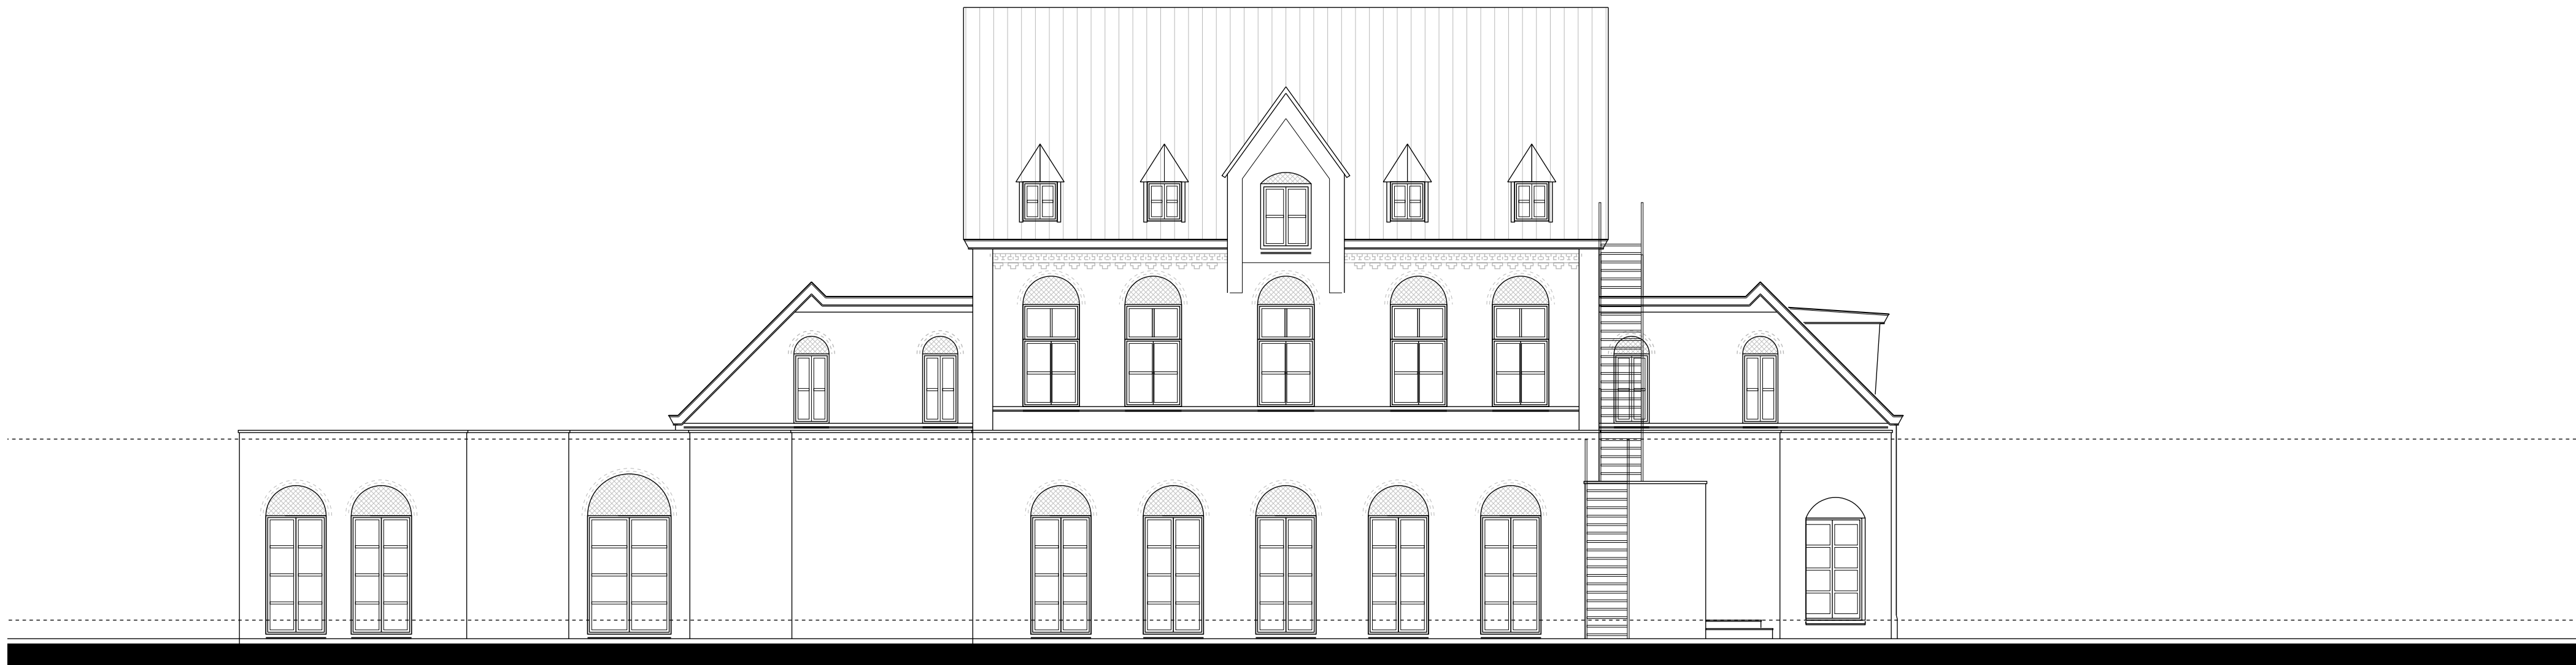

ACHTERGEVEL

opdrachtgever: Burggrot BV
Pepinusbrug 8
6102 RJ Echt
tel. 5.1.2e

project: Verbouw restaurant
tot 3 appartementen
a/d Pepinusbrug 8
te Echt
gemeente Echt-Susteren

ontwerp: BESTAANDE TOESTAND

- gevels
- doorsnedes

ontwerp: 28.05.25

JANSSEN WUTS
ARCHITECTEN



Nepionlaan 24d 28
5995 RD Raaij
Tel. 0111 111111
E-mail: info@janssenwuts.nl
www.janssenwuts.nl

ontwerper: j.s./p.v.
schaal: 1:100
datum: 29.01.25
formaat: A0
werk: 23136
laag: .2
aantal tekeningen: 1
maten in millimeters

Legenda toegepaste uitzonderingsgrondslagen

In dit document zijn gegevens geanonimiseerd op grond van:

Wet	Artikel	Omschrijving	Pagina's
Wet open overheid	Art. 5.1 lid 2 sub e	De eerbiediging van de persoonlijke levenssfeer	1