




Voorgevel


Rechtergevel

Achtergevel


Linkergevel

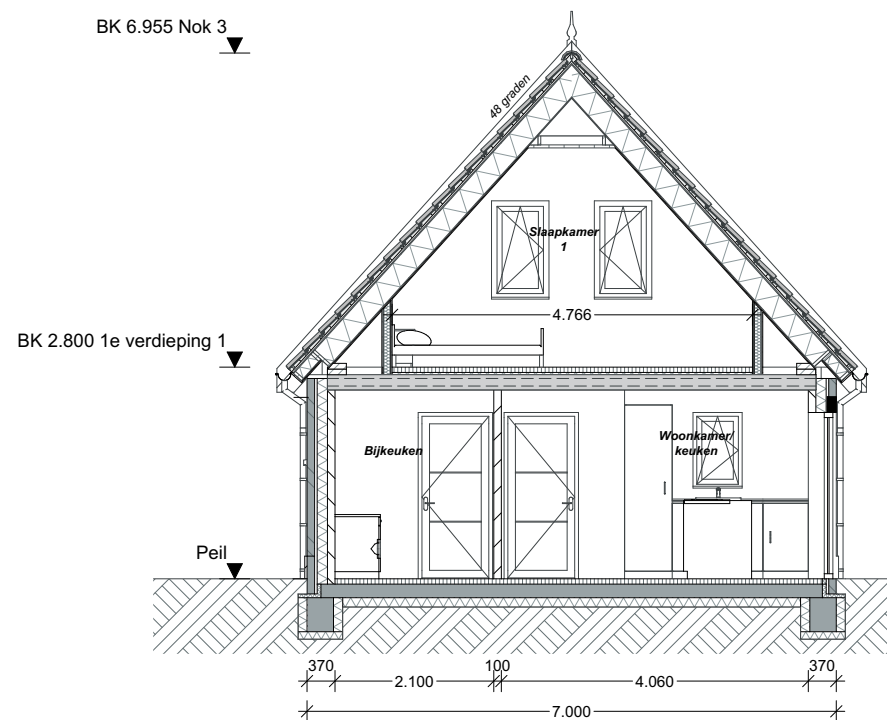


Doorsnede A-A

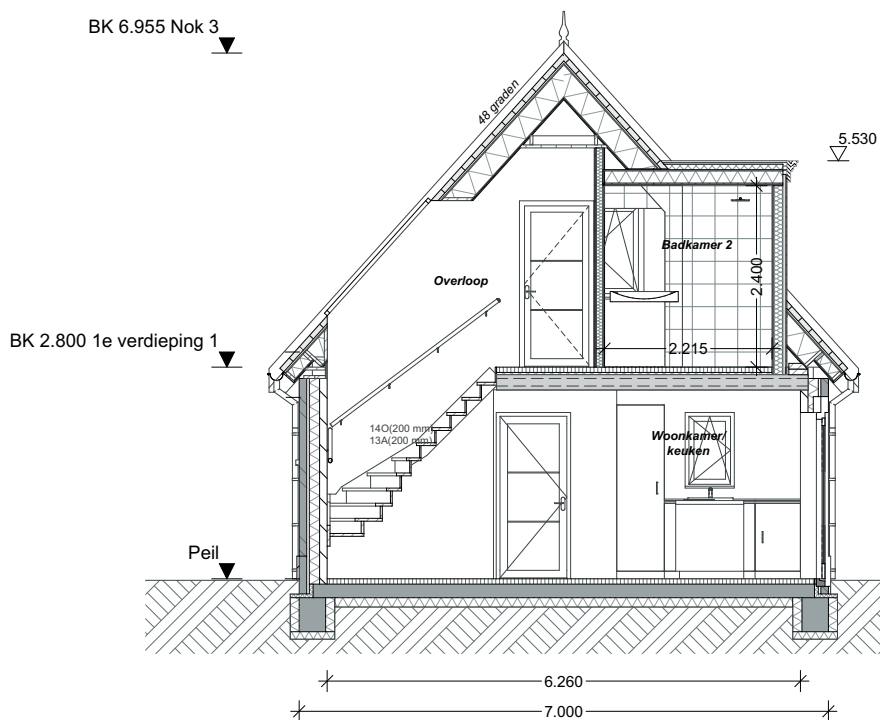

Doorsnede B-B

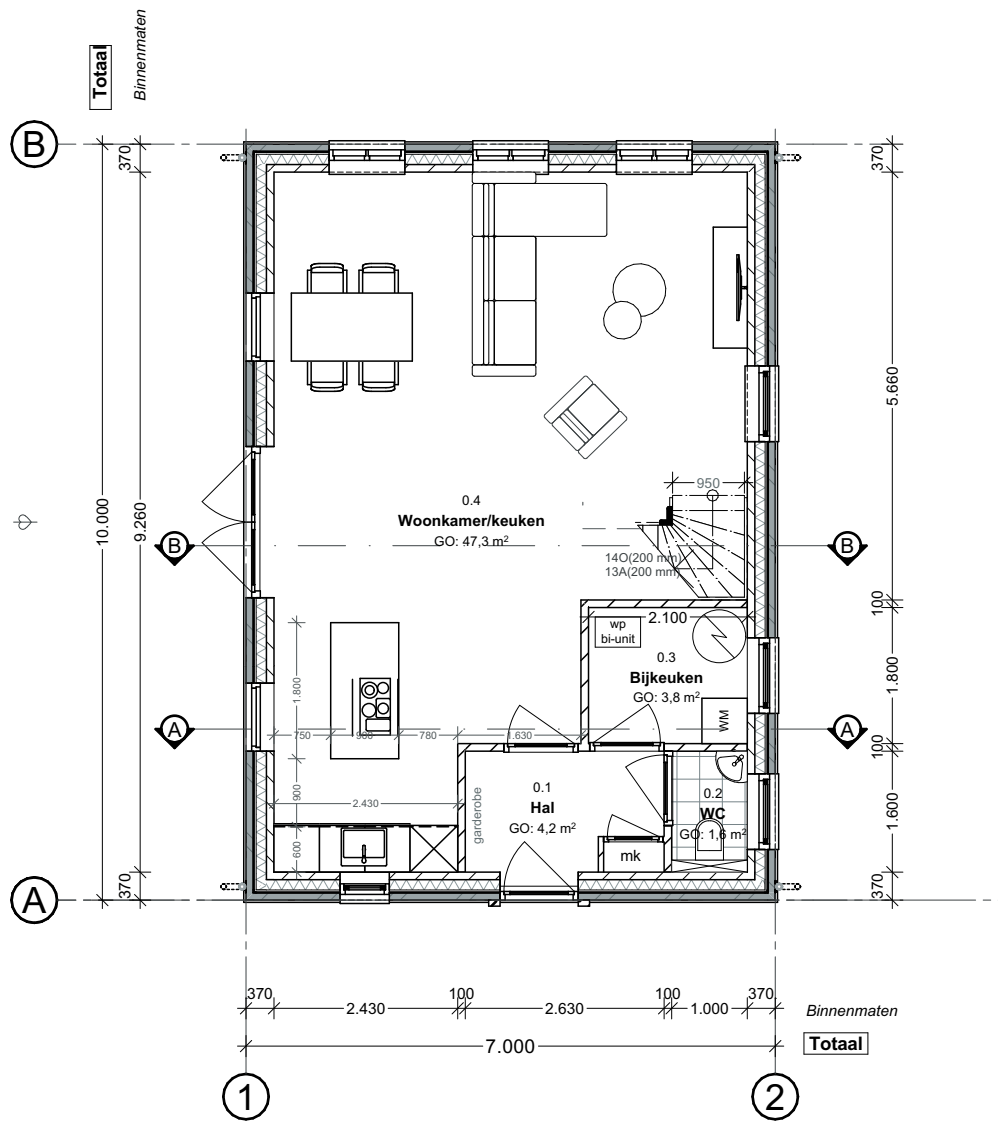

Beganegrond

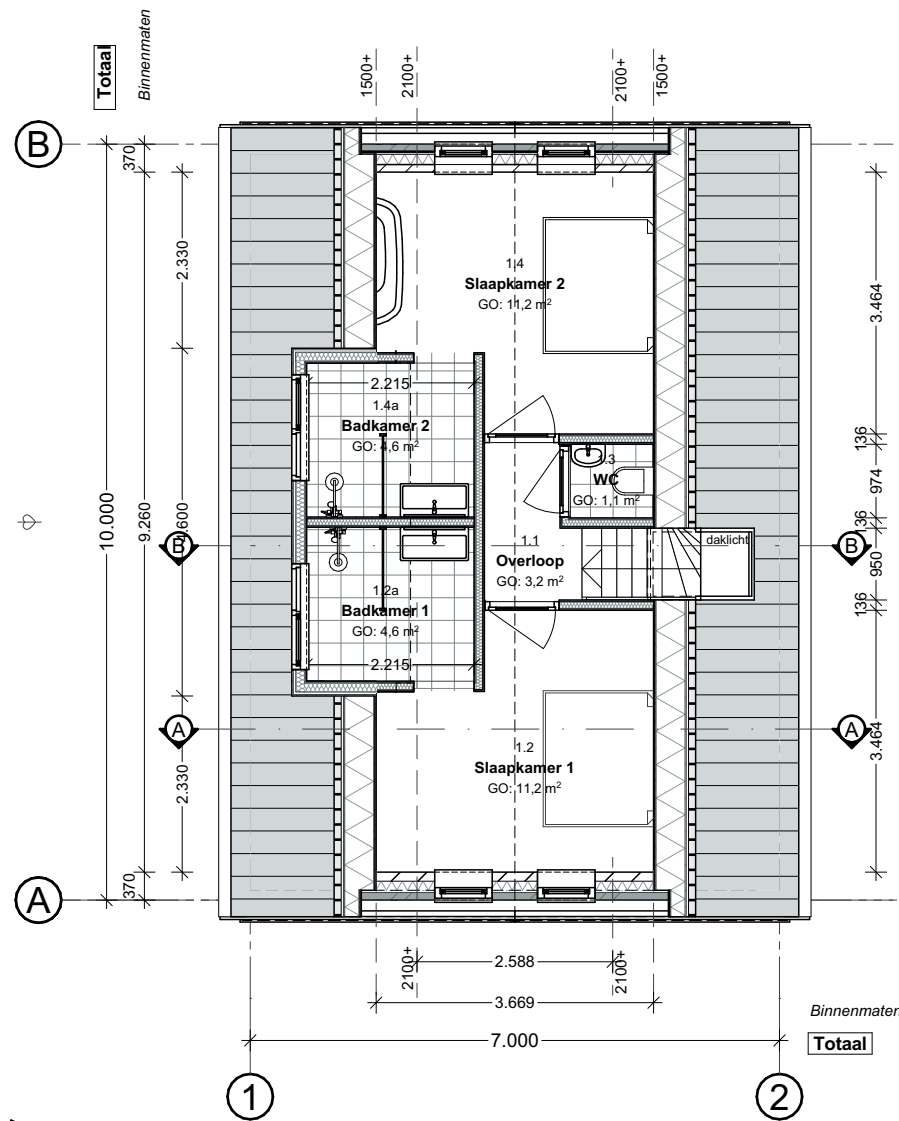

1e verdieping

Gemeente Texel


.txl

Behoort bij besluit van  
Burgemeester en Wethouders van Texel,  
zaaknummer: 3700449  
kenmerk document: Bijlage 1/2  
namens de burgemeester en wethouders van Texel,  
mevrouw mr. A.M.T. Wezel  
teamleider Vergunningen, Toezicht & Handhaving

Oppervlaktes				
Nr.	Naam	Categorie	GO.	VG.
<b>Begane grond</b>				
0.1	Hal	Verkeersruimte	4,2	0,0
0.2	WC	Toiletruimte	1,6	0,0
0.3	Bijkeuken	Bergruimte	3,8	0,0
0.4	Woonkamer/keuken	Verblijfsruimte	47,3	47,3
<b>1e verdieping</b>				
1.1	Overloop	Verkeersruimte	3,2	0,0
1.2	Slaapkamer 1	Verblijfsruimte	11,2	8,0
1.2a	Badkamer 1	Badruimte	4,6	0,0
1.3	WC	Toiletruimte	1,1	0,0
1.4	Slaapkamer 2	Verblijfsruimte	11,2	8,0
1.4a	Badkamer 2	Badruimte	4,6	0,0
			92,8 m <sup>2</sup>	63,3 m <sup>2</sup>

Materialen			Kleur
Gevelplint	Natuursteen	Grijs	
Gevel	Metselwerk	Geel	
Topgevel	Hout	Standgroen	
Kozijnen	Hout	Wit	
Ramen/deuren	Hout	Standgroen	
Beglazing	HR++	Transparant	
Dak - helling	Pannen	Natuurrood	
Goten	Koper	Koper	

Bebouwd oppervlak 70,0 m<sup>2</sup>

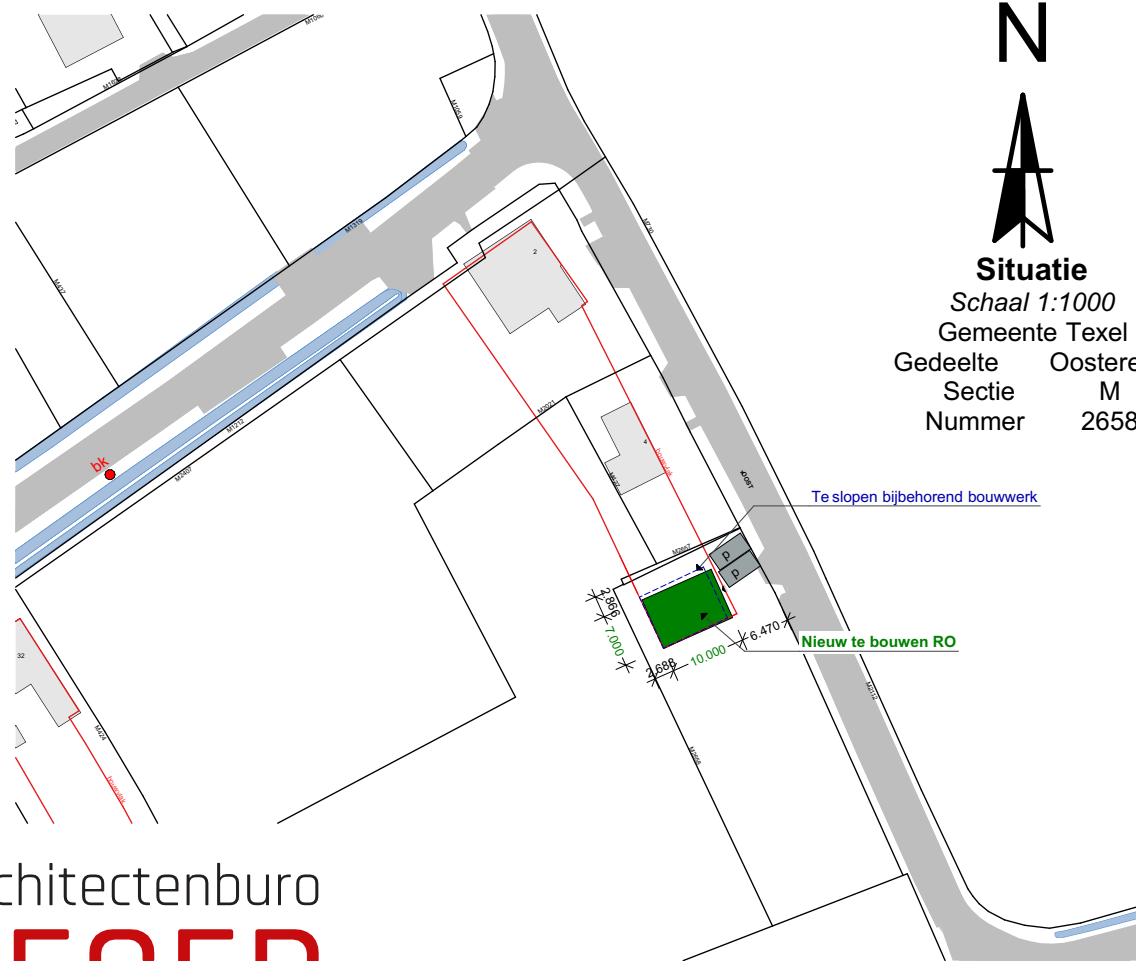

Situatie  
Schaal 1:1000  
Gemeente Texel  
Gedeelte Oosterend  
Sectie M  
Nummer 2658

Architectenburo  
**VEEGER**

Project: <b>Nieuwbouw Recreatief Opstal</b>	Opdrachtgever:	Werk: <b>2520</b>
Oost 6		
Onderdeel: <b>Ontwerptekening</b>	Datum: <b>12-12-2025</b>	Getekend: <b>gb</b>
Voorgevel, Rechtergevel, Achtergevel, Linkergevel, Doorsnede A-A, Doorsnede B-B, Beganegrond, 1e verdieping, Situatie	Schaal: <b>1:100, 1:1000</b>	Tekening: <b>20.B</b>
Formaat: <b>A2</b>		
www.veegertexel.nl	info@veegertexel.nl	0222-314037
Kogerstraat 43	1791 EP Den Burg	Kvk 57351570

Deze tekening mag zonder onze schriftelijke toestemming niet worden gekopieerd, gereproduceerd, aan derden ter inzage gegeven of voor namaak t.v. derden worden gebruikt