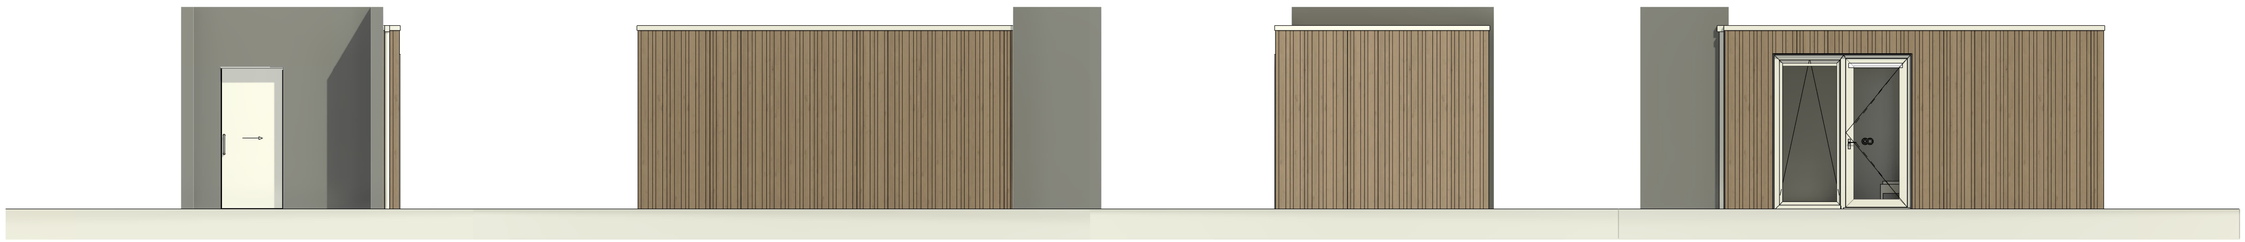

voorgevel
1 : 50

linker zijgevel
1 : 50

achtergevel
1 : 50

rechter zijgevel
1 : 50

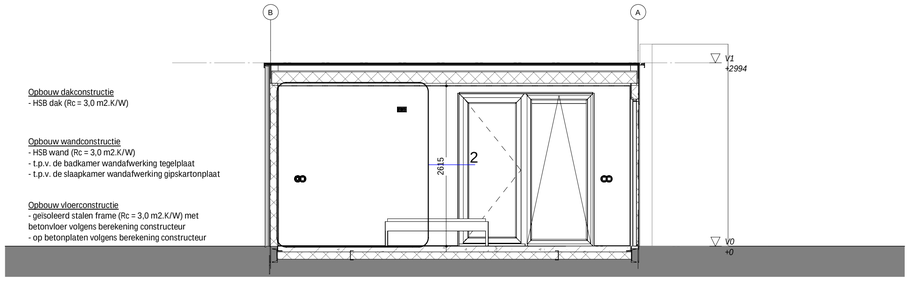

Opbouw dakconstructie
- HSB dak (Rc = 3,0 m2.K/W)

Opbouw wandconstructie
- HSB wand (Rc = 3,0 m2.K/W)
- t.p.v. de badkamer wandafwerking tegelplaat
- t.p.v. de slaapkamer wandafwerking gipskartonplaat

Opbouw vloerconstructie
- geïsoleerd stalen frame (Rc = 3,0 m2.K/W) met betonvloer volgens berekening constructeur
- op betonplaten volgens berekening constructeur

doorsnede A
1 : 50

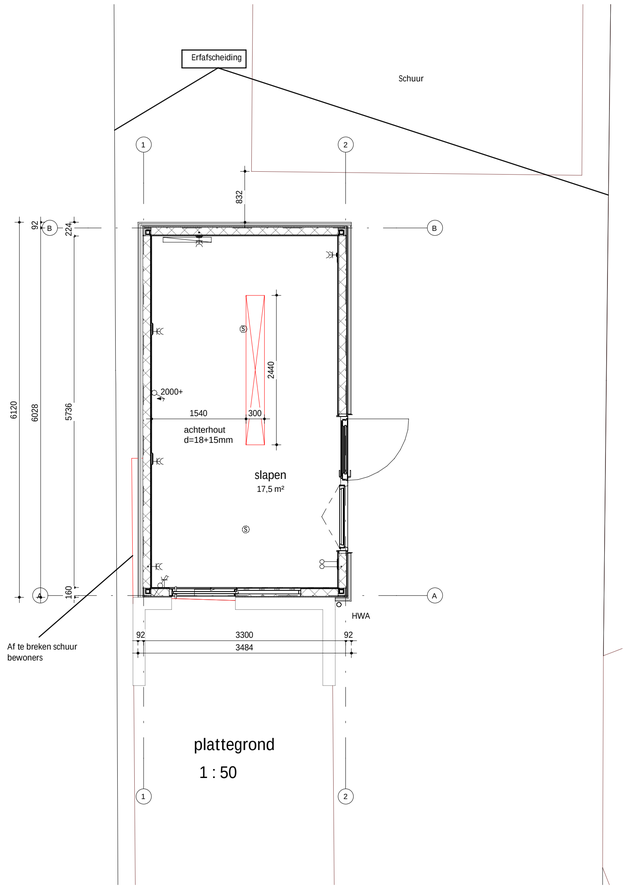

plattegrond
1 : 50

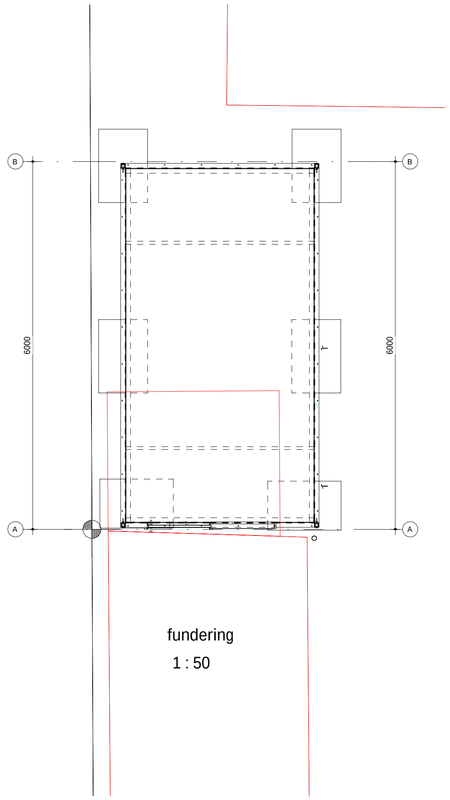

fundering
1 : 50

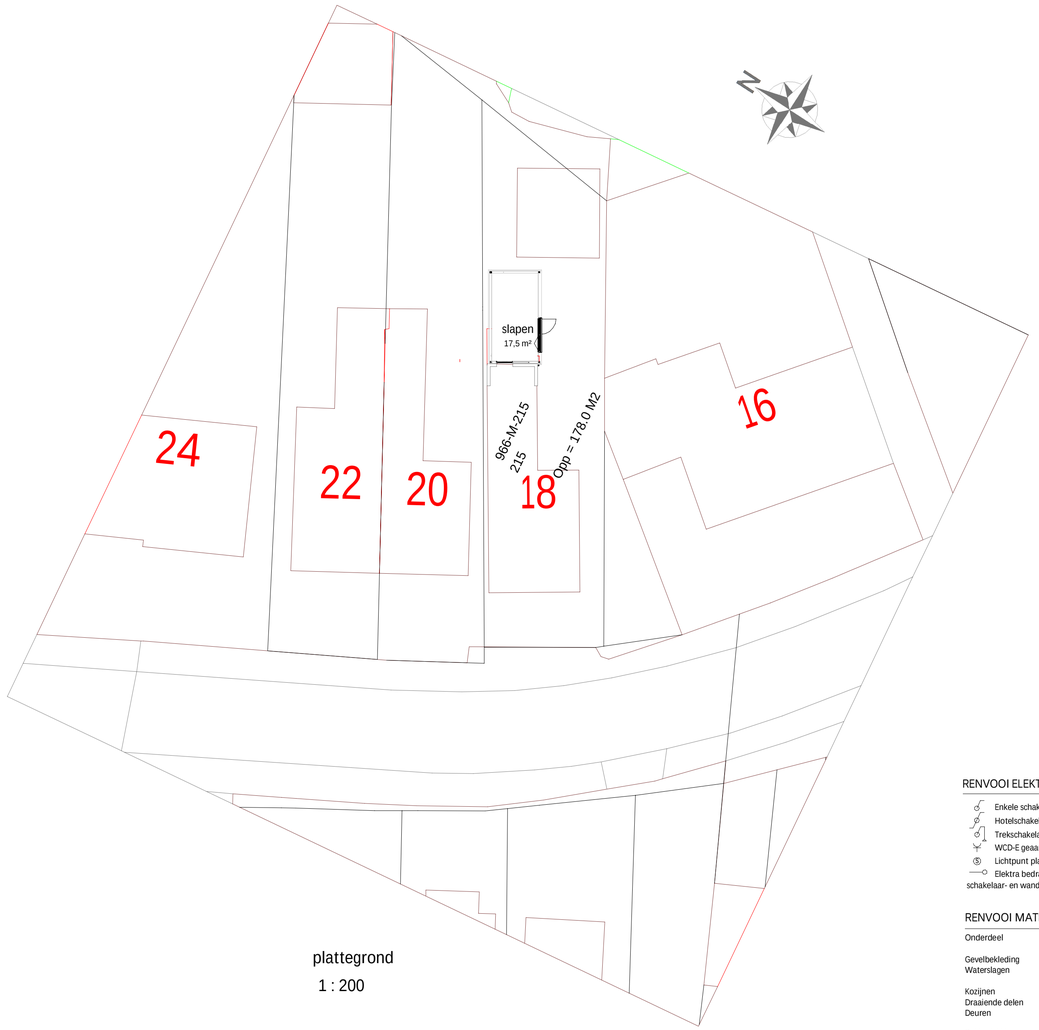

plattegrond
1 : 200

RENVOOI ELEKTRA

Enkele schakelaar	WCD-D geaard
Hotelschakelaar	Mechanische ventilator
Trekschakelaar	Lichtpunt
WCD-E geaard	Aansluitpunt verlichting aan wand
Lichtpunt plafond	Elektrische radiator
Elektra bedraad	

schakelaar- en wandcontactdooshoogte, indien niet anders vermeld, op 1100+

RENVOOI MATERIALISATIE

Onderdeel	Materiaal	Kleur
Gevelbekleding	Waxedwood Gold Vuren	Naturel
Waterslagen	Aluminium	RAL 9016
Kozijnen	Kunststof	RAL 9016
Draaiende delen	Kunststof	RAL 9016
Deuren	Kunststof	RAL 9016
Dakbedekking	Bitumen	Zwart
Dakrand	Aluminium	RAL 9016
HWA	PVC	Wit

Gemeente Texel .txl

Behoort bij besluit van
Burgemeester en Wethouders van Texel,
zaaknummer: 3686823
kenmerk document: bijlage 2/3
namens de burgemeester en wethouders van Texel,

mevrouw mr. A.M.T. Wezel
teamleider Vergunningen, Toezicht & Handhaving

HODES huisvesting

NB Slaapkamer Vliestraat 18 Oosterend

OPDRACHTGEVER

GETEKEND 19-11-2025 SL

GEWIJZIGD

ONDERWERP TO-001

PROJECTNUMMER	TEKENINGNUMMER	FORMAAT	SCHAAL	STATUS
001971	TO-001			

Hodes Huisvesting B.V. Nieuwenkampsmaten 14 7472 DE Goor T. 088 398 00 00 info@hodes-huisvesting.nl

Eigendom en auteursrecht voorbehouden aan Hodes Huisvesting B.V. Deze tekening mag op generlei wijze ten behoeve van derden gebruikt, gekopieerd of getoond worden.