


Behoort bij besluit van
burgemeester en wethouders
van de gemeente Katwijk
d.d. 5-2-2026
no. 2021-17153
Mij bekend, clustermanager
Vergunningen, Toezicht &
Handhaving

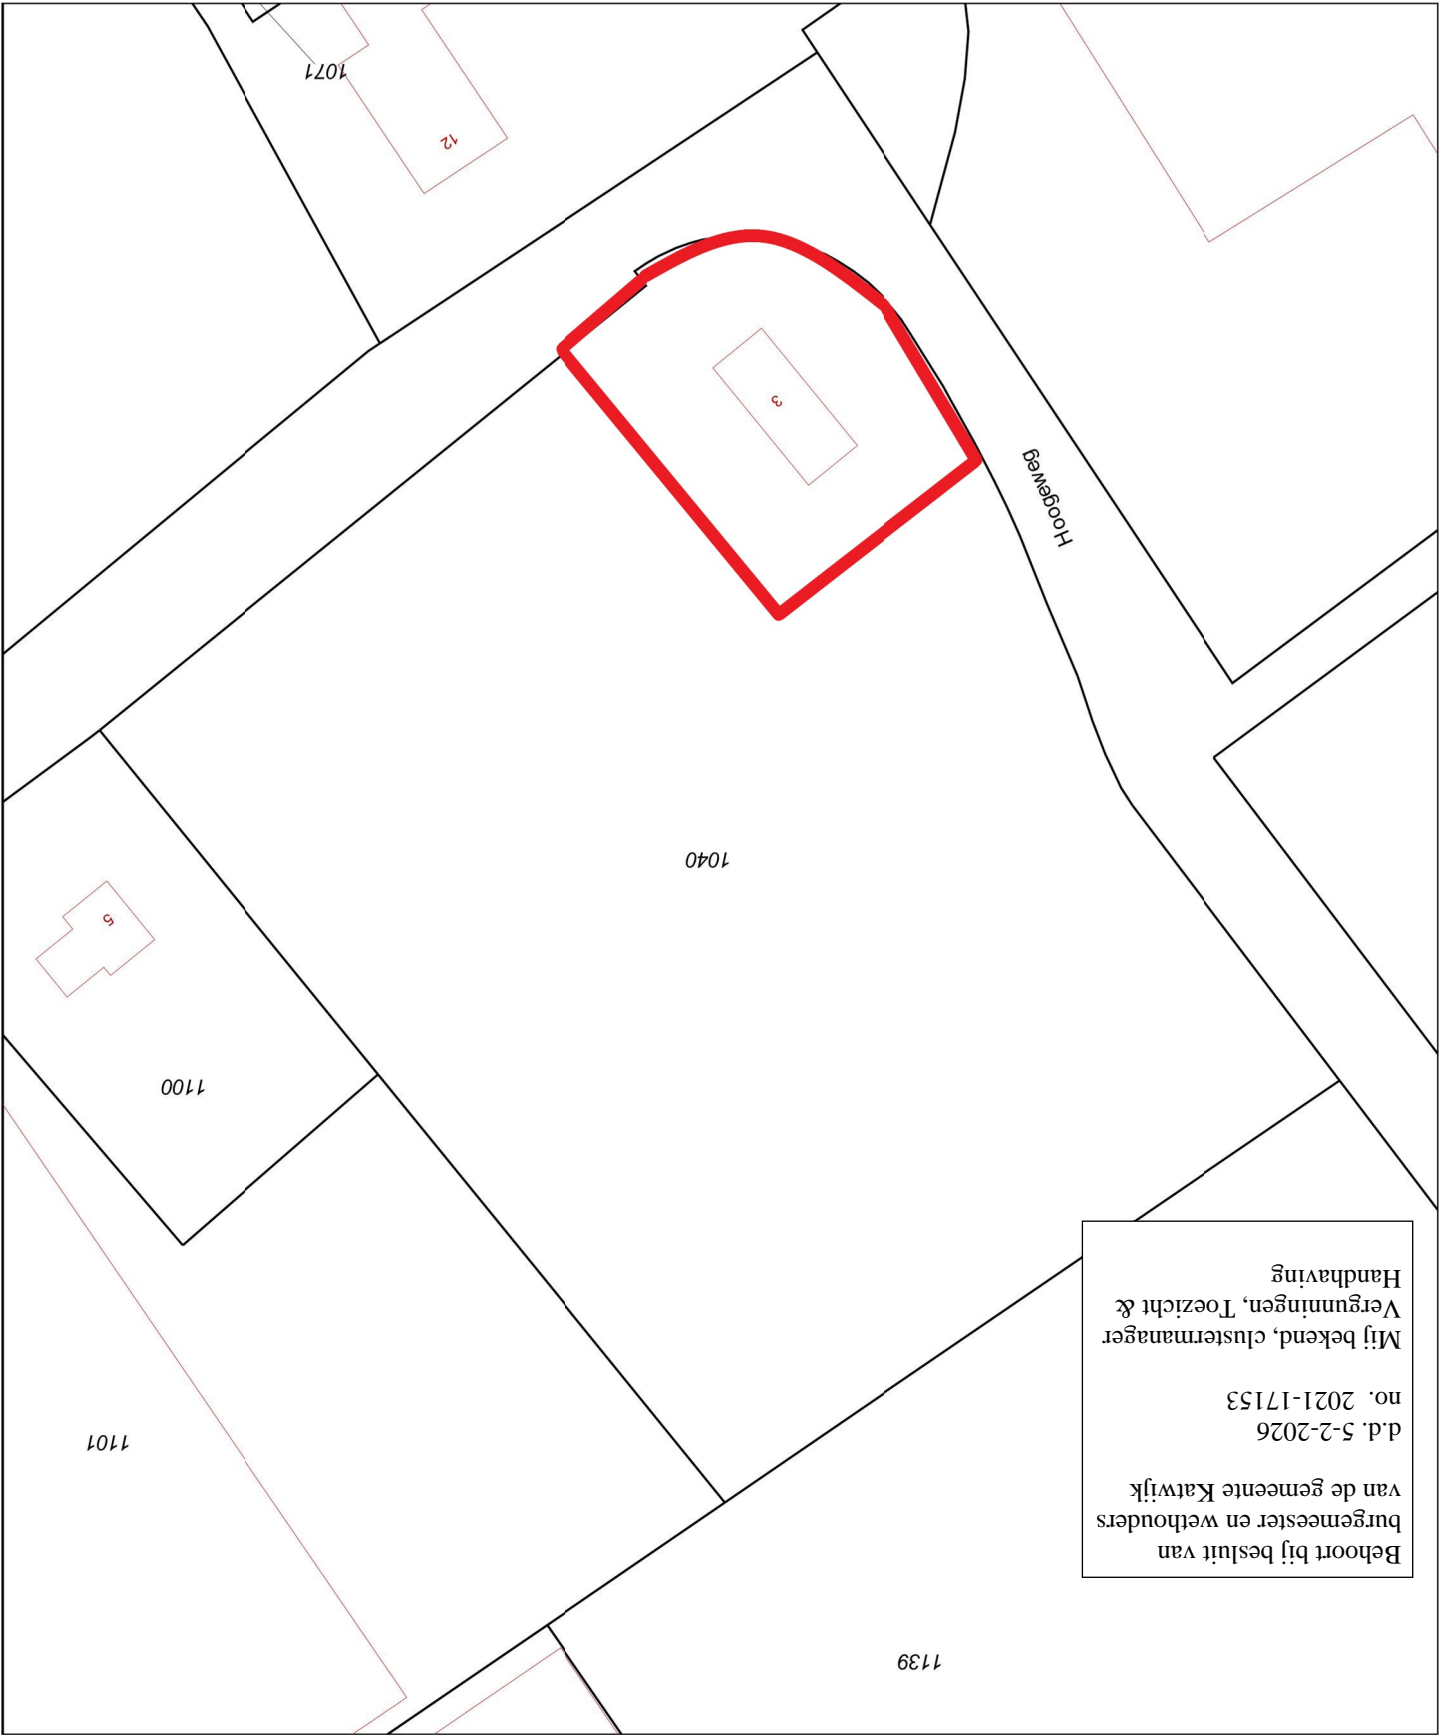

Deze kaart is noordgericht

Perceelnummer

25

Huisnummer

Vastgestelde kadastrale grens

Voorlopige kadastrale grens

Administratieve kadastrale grens

Bebouwing

Overige topografie

Voor een eenduidend uittreksel, Apeldoorn, 2 mei 2018
De bewaarder van het kadaster en de openbare registers

Schaal 1:1000

Kadastrale gemeente
Sectie
Perceel

RJNSBURG
A
1040



Aan dit uittreksel kunnen geen betrouwbare maten worden ontleend.
De Dienst voor het kadaster en de openbare registers behoudt zich de intellectuele
eigendomsrechten voor, waaronder het auteursrecht en het databankenrecht.