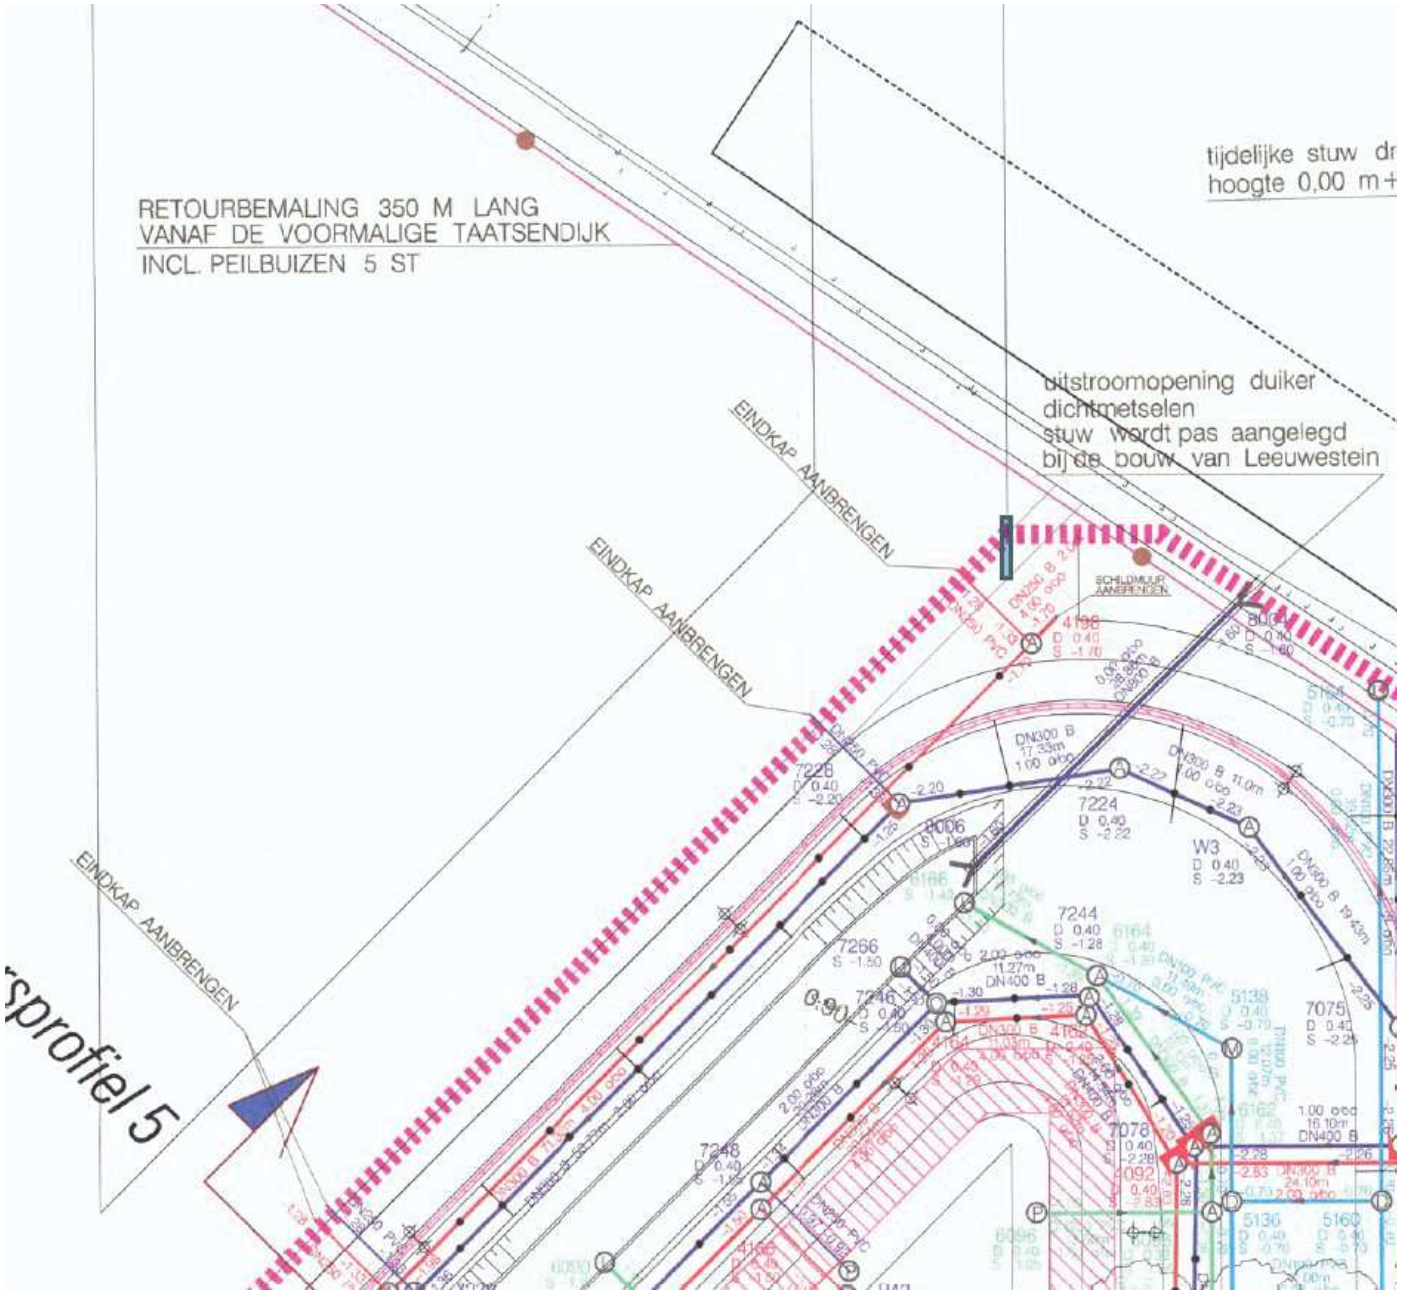
RETOURBEMALING 350 M LANG
VANAF DE VOORMALIGE TAATSENDIJK
INCL. PEILBUIZEN 5 ST
tijdelijke stuw dr
hoogte 0,00 m+
uitstroomopening duiker
dichtmetselen
stuw wordt pas aangelegd
bij de bouw van Leeuwestein
EINDKAP AANBRENGEN
EINDKAP AANBRENGEN
EINDKAP AANBRENGEN
sprofiel 5