
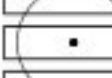










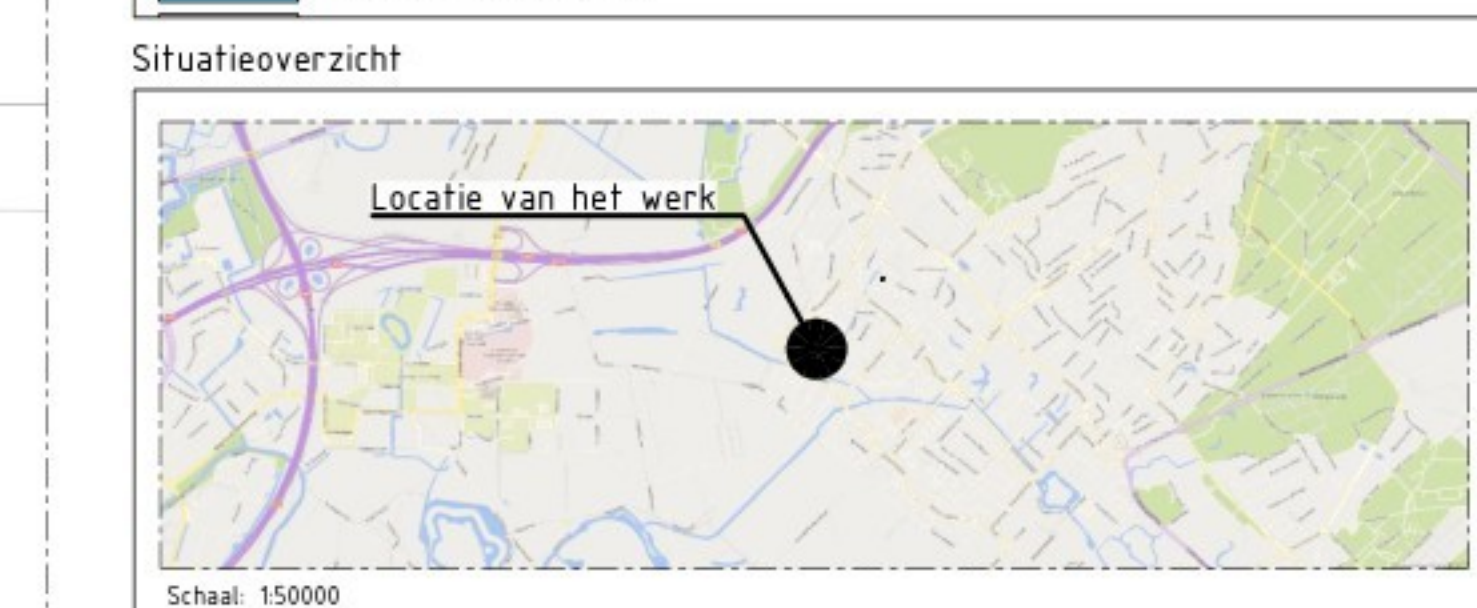


Verklaring

Opschrift	Gevoelings
<u>Bestaande situatie</u>	
	Bestaande situatie
	Bestaande boom
<u>Nieuwe situatie</u>	
	Kaas: verandering tijdelijke inrichting/afsluitingen
	Barn
	Verandering tijdelijke inricht
	
	Te verwijderen boom
	Te verwijderen boom, indien mogelijk behouden
	Te plaatsen houden beschermingsmaat 15 v. bescherming boomplan
	Tijdelijke maatregel 15 v. drukvermindering boomwettels
	Verwijderen japanse duindoornop
	Lokaal uitt te voeren bodemsanering

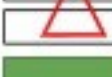

0 2 4 6 8m

OPMERKINGEN
MAATVOERING IN MILLIMETERS, TENZIJ ANDERS VERMELD
HOOGTEMAATVOERING IN METERS T.O.V. NAP
HOEKEN IN GRADEN

E	Verwerken wijzigingen vergunningaanvraag 730371	23-01-2026	
D	Revisie aanpassing duikers	08-01-2026	
C	Diverse wijzigingen verwerk1	23-06-2025	
B	Diverse wijzigingen	28-05-2025	
A	Eerste uitgave	16-05-2025	
versie	Wijziging	Datum	creatiedatum

Opdrachtgever  **HOOGHEEMRAADSCHAP
DE STICHTSE
RIJNLANDEN**

Bezoekadres 030-6345
Polderneulen 2 post@dsr
3906 JD Houten www.dsr.nl

Project
Duurzame nieuwbouw rwzi Zeist

Te kappen bomen incl. tijdelijk dempen watergangen en saneringen

Objectcode intern	Projectnummer	Documentnr. OMS	Tekeningnummer	Blad	Aantal	Verse	Datum
810	810400	-	810-VNB-(-)-03-Groenverziening-801	1	2	€	23-01-2026
Documentsoort	Bestek(n)	Formaat	Schaal	Afdeling	Selekted	Accoord	Projectfase
TEKENING	-	A3	1:250	IB			Definitief Ontwerp
							Status
							Definitief