




begane grond

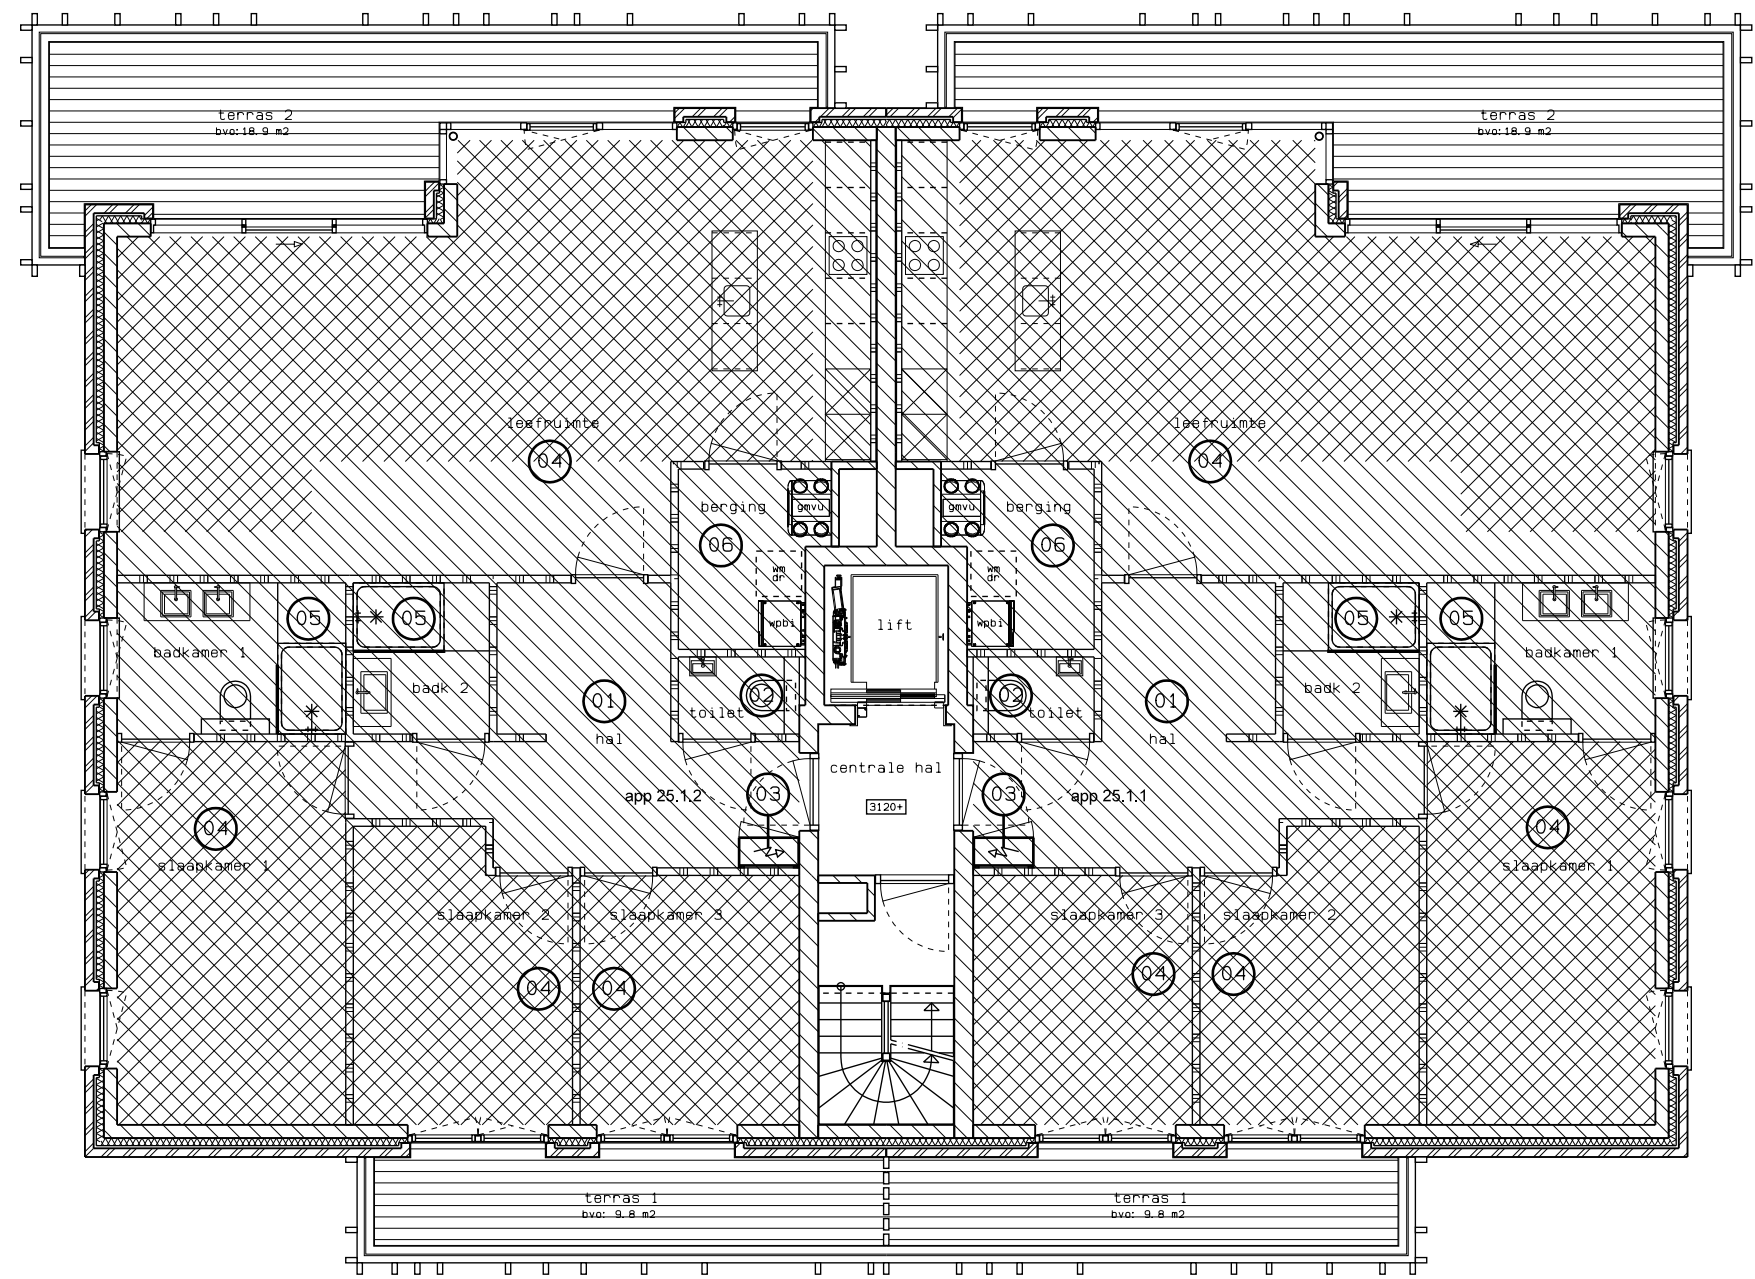

1e verdieping

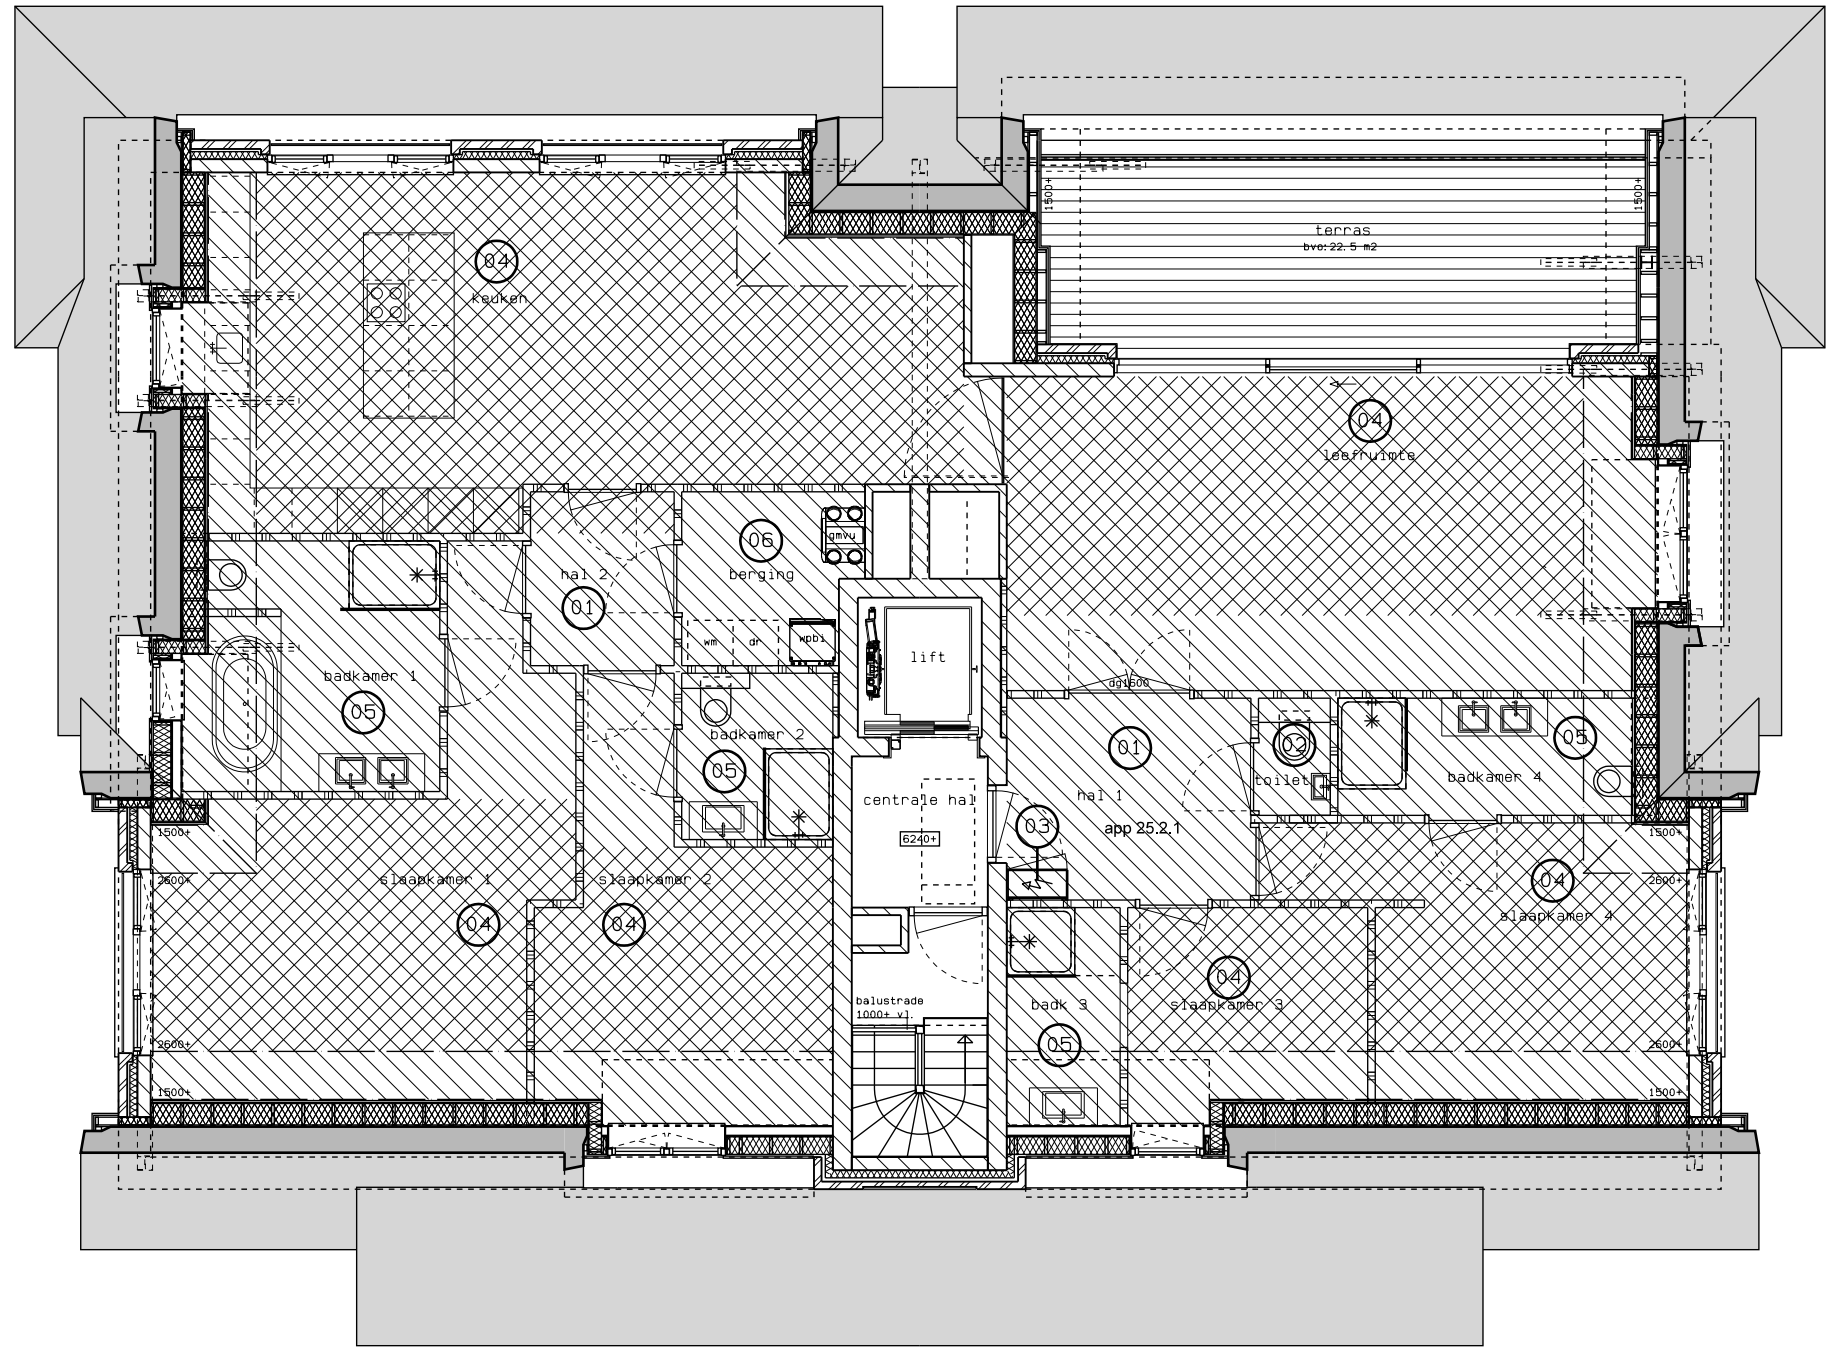

2e verdieping

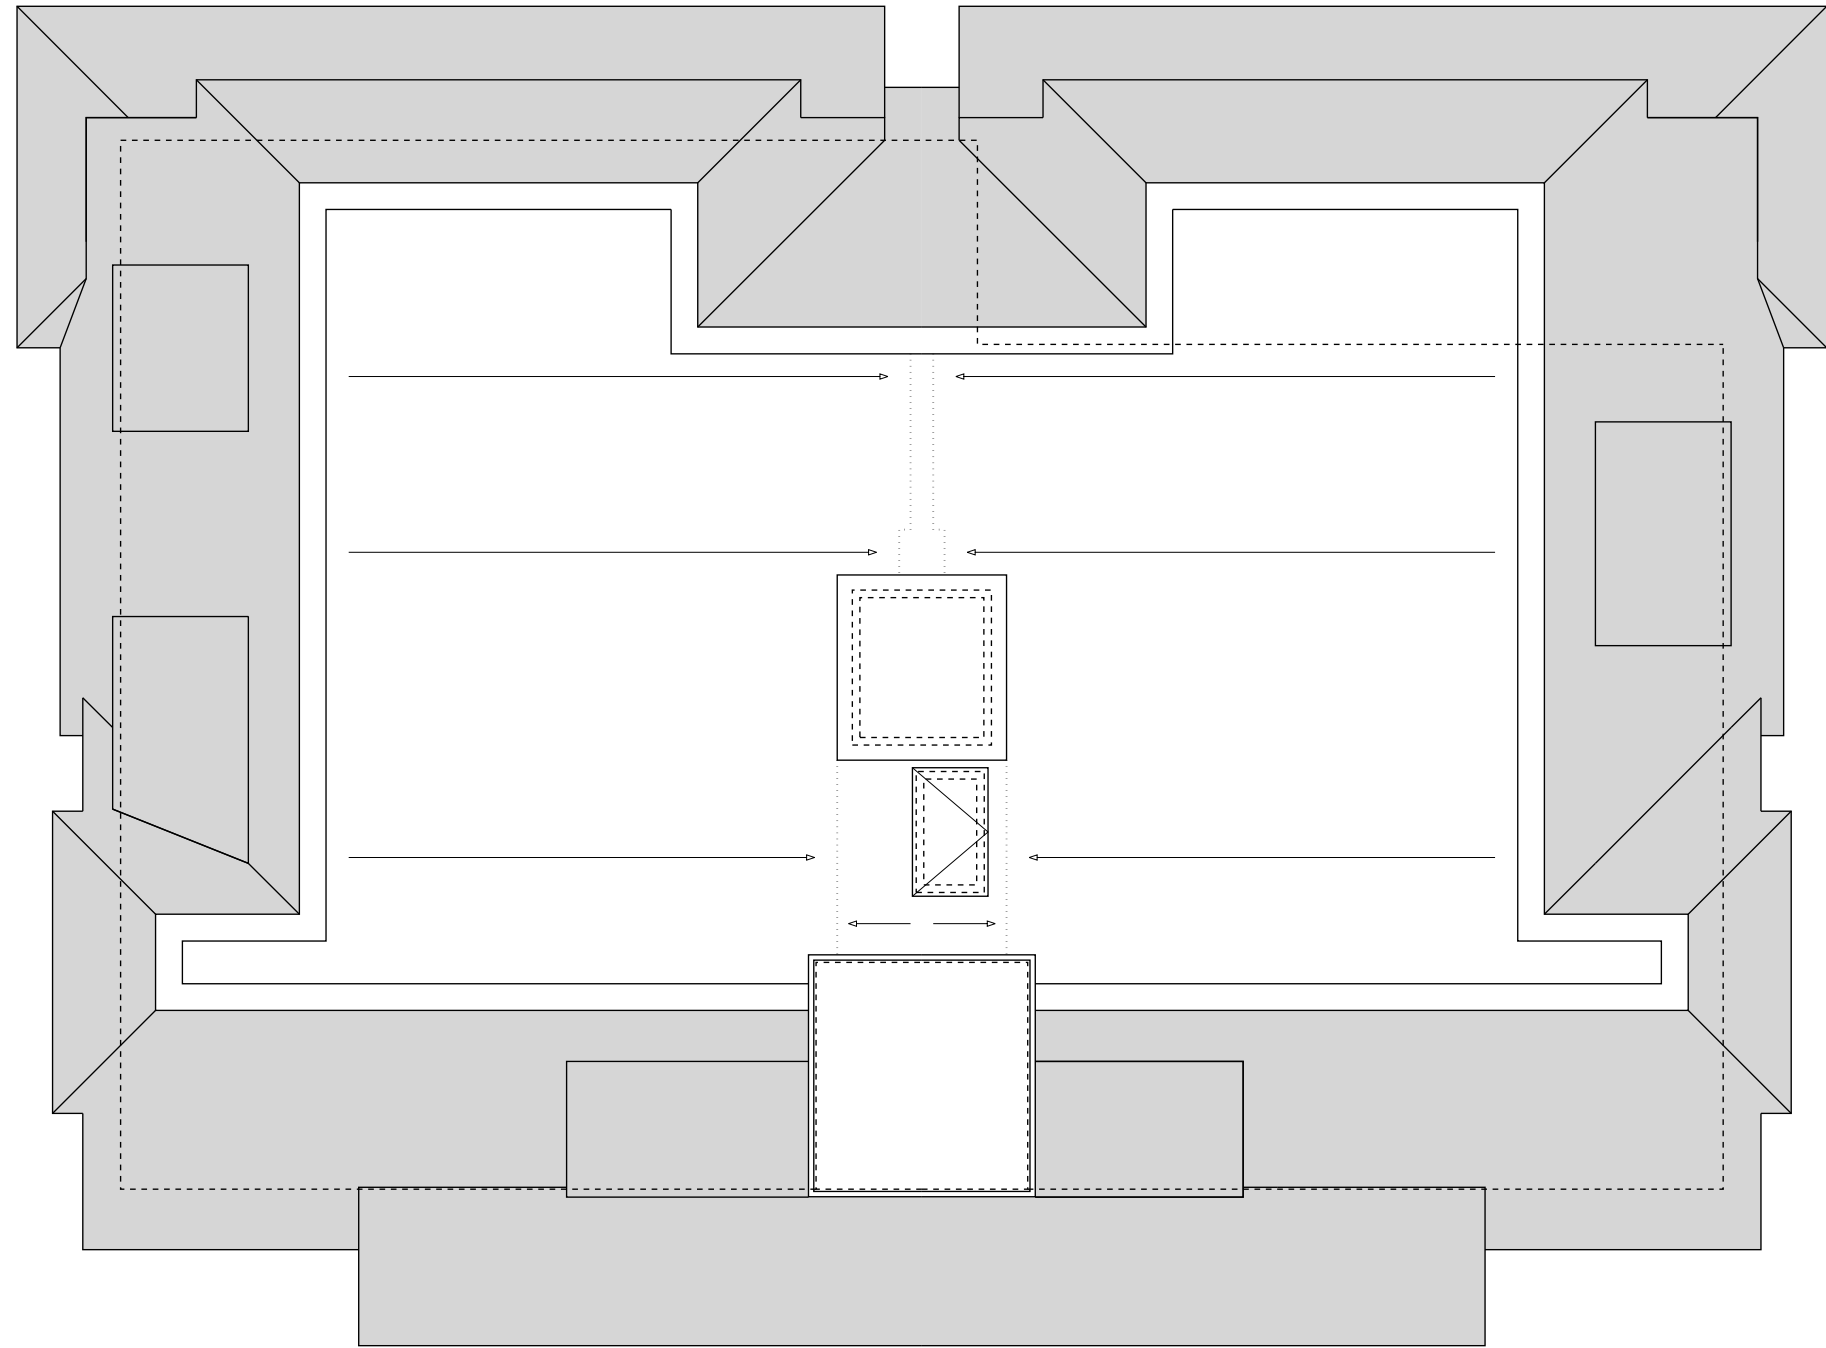

3e verdieping

renvooi bouwbesluitgegev. (NEN 2580)

- = gebruiksoppervlakte (GOB)
- = oppervlakte verblijfsgebied (OVG)
- 01 = verkeersruimte 1)
- 02 = toilet 1)
- 03 = badruimte 1)
- 04 = verblijfsruimte
- 05 = slaapkamer 1)
- 06 = bergingruimte 1)

1) = ruimte wordt niet tot verblijfsruimte gerekend

Nieuwbouw appartementengebouw  
Boulevard de Wielingen 24-25  
Cadzand-Bad

COMPAGNIE HET ZOUTE  
HARMONY IN LIVING - SINCE 1908

ARCAS  
ARCHITECTURE & URBANISM

bouwvoorbereidingstekening  
bouwbesluitgegevens

werknnummer	rev.	datum	omschrijving
22-060	—	15-12-23	ter controle
	A	27-12-23	f.b.v. vergunningsaanvraag
bladnummer	B		
	C		
	D		
	E		
	F		
	G		
	H		

HUIGH  
BOUWADVIES

Herendreef 24  
4527 AJ Aardenburg  
www.huighbouwadvies.nl



# Legenda toegepaste uitzonderingsgrondslagen

In dit document zijn gegevens geanonimiseerd op grond van:

Wet	Artikel	Omschrijving	Pagina's
Wet open overheid	Art. 5.1 lid 2 sub e	De eerbiediging van de persoonlijke levenssfeer	1