

detail 08 zie blad B15
detail 09 zie blad B16
detail 13 zie blad B17
detail 15 zie blad B18
detail 17 zie blad B19
detail 23 zie blad B20
detail 26 zie blad B21
detail 29 zie blad B22
detail 33 zie blad B23
detail 35 zie blad B24
detail 44 zie blad B25
detail 45 zie blad B26
detail 49 zie blad B27
detail 51 zie blad B28
detail 52 zie blad B29
detail 54 zie blad B30
detail 55 zie blad B31
detail 57 zie blad B32
detail 58 zie blad B33
detail 59+60 zie blad B34
detail 65 zie blad B35
detail 66 zie blad B36
detail 71 zie blad B37
detail 72 zie blad B38
detail 85 zie blad B39
detail 86 zie blad B40
detail 88 zie blad B41
detail 90 zie blad B42
detail 93 zie blad B43
detail 94 zie blad B44
detail 97 zie blad B45
detail 98 zie blad B46
detail 99 zie blad B47
detail 102 zie blad B48

Nieuwbouw appartementengebouw project
Boulevard de Wielingen 24–25
Cadzand–Bad



COMPAGNIE HET ZOOTE
HARMONY IN LIVING - SINCE 1908

opdrachtgever




ARCAS
ARCHITECTURE & URBANISM


architect


bouwvoorbereidingstekening onderwerp
principedetails

werknnummer	rev.	datum	omschrijving
22–060	–	30–04–24	t.b.v. aanvullingen vergunningsaanvraag
	A	15–11–24	aanpassingen riet
	B		
	C		
	D		
	E		
	F		
	G		
bladnummer	H		
schaal	1:5		
formaat:	A3		




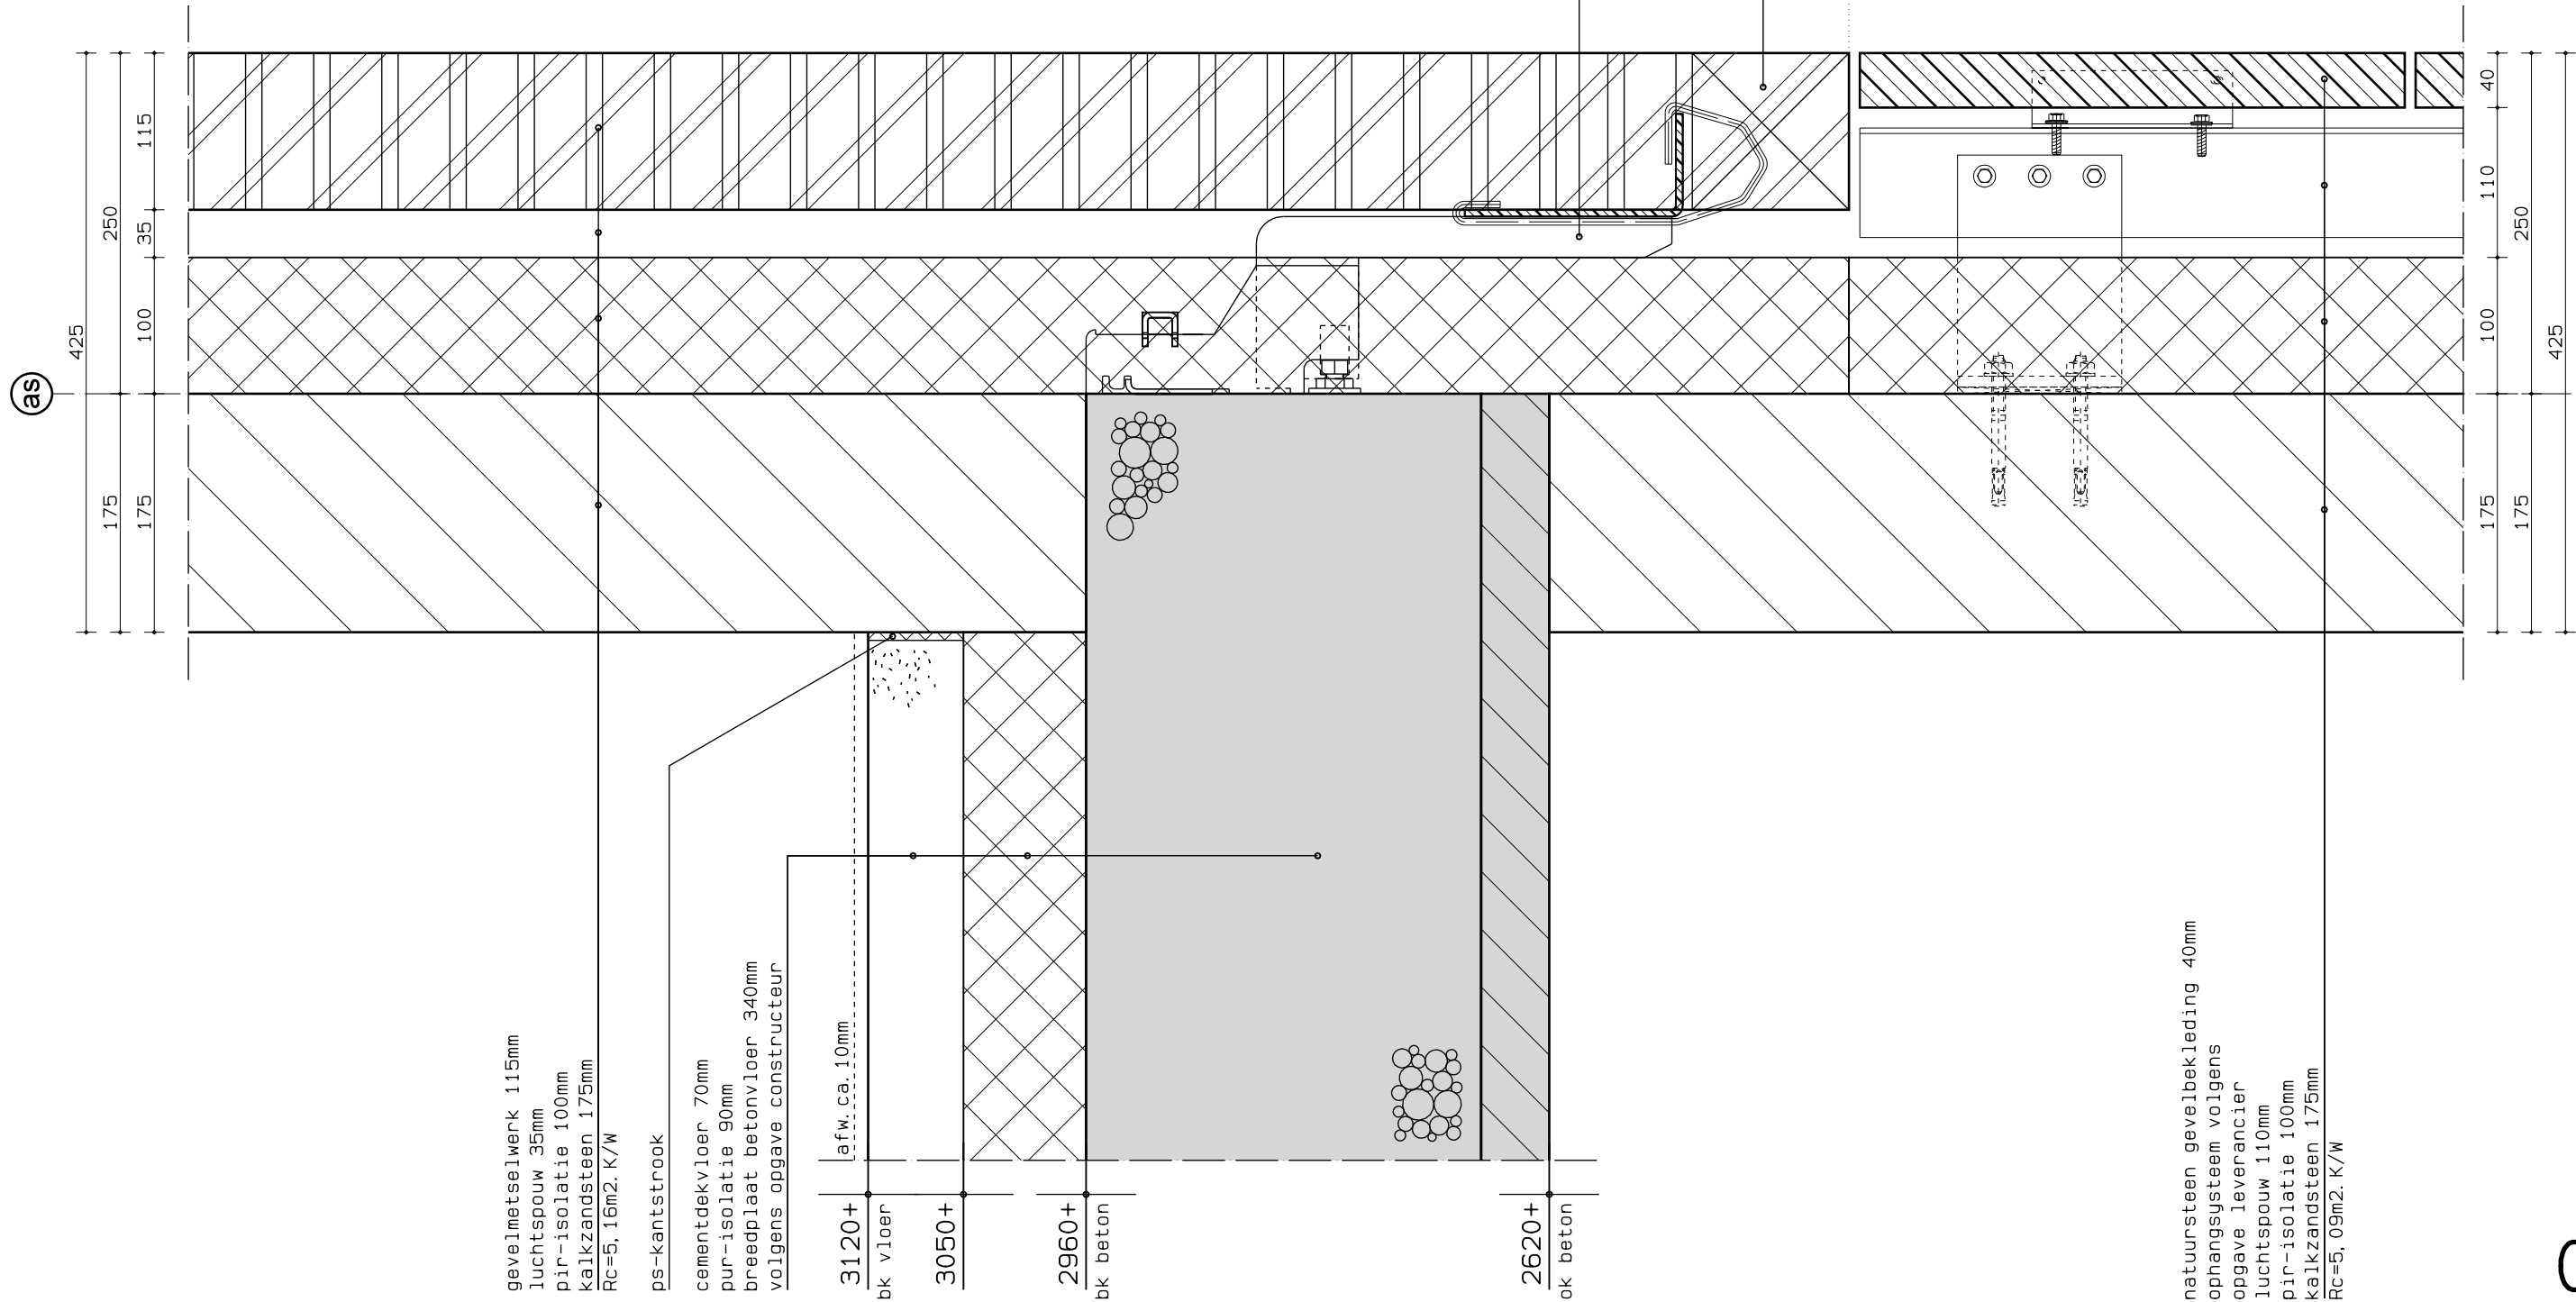

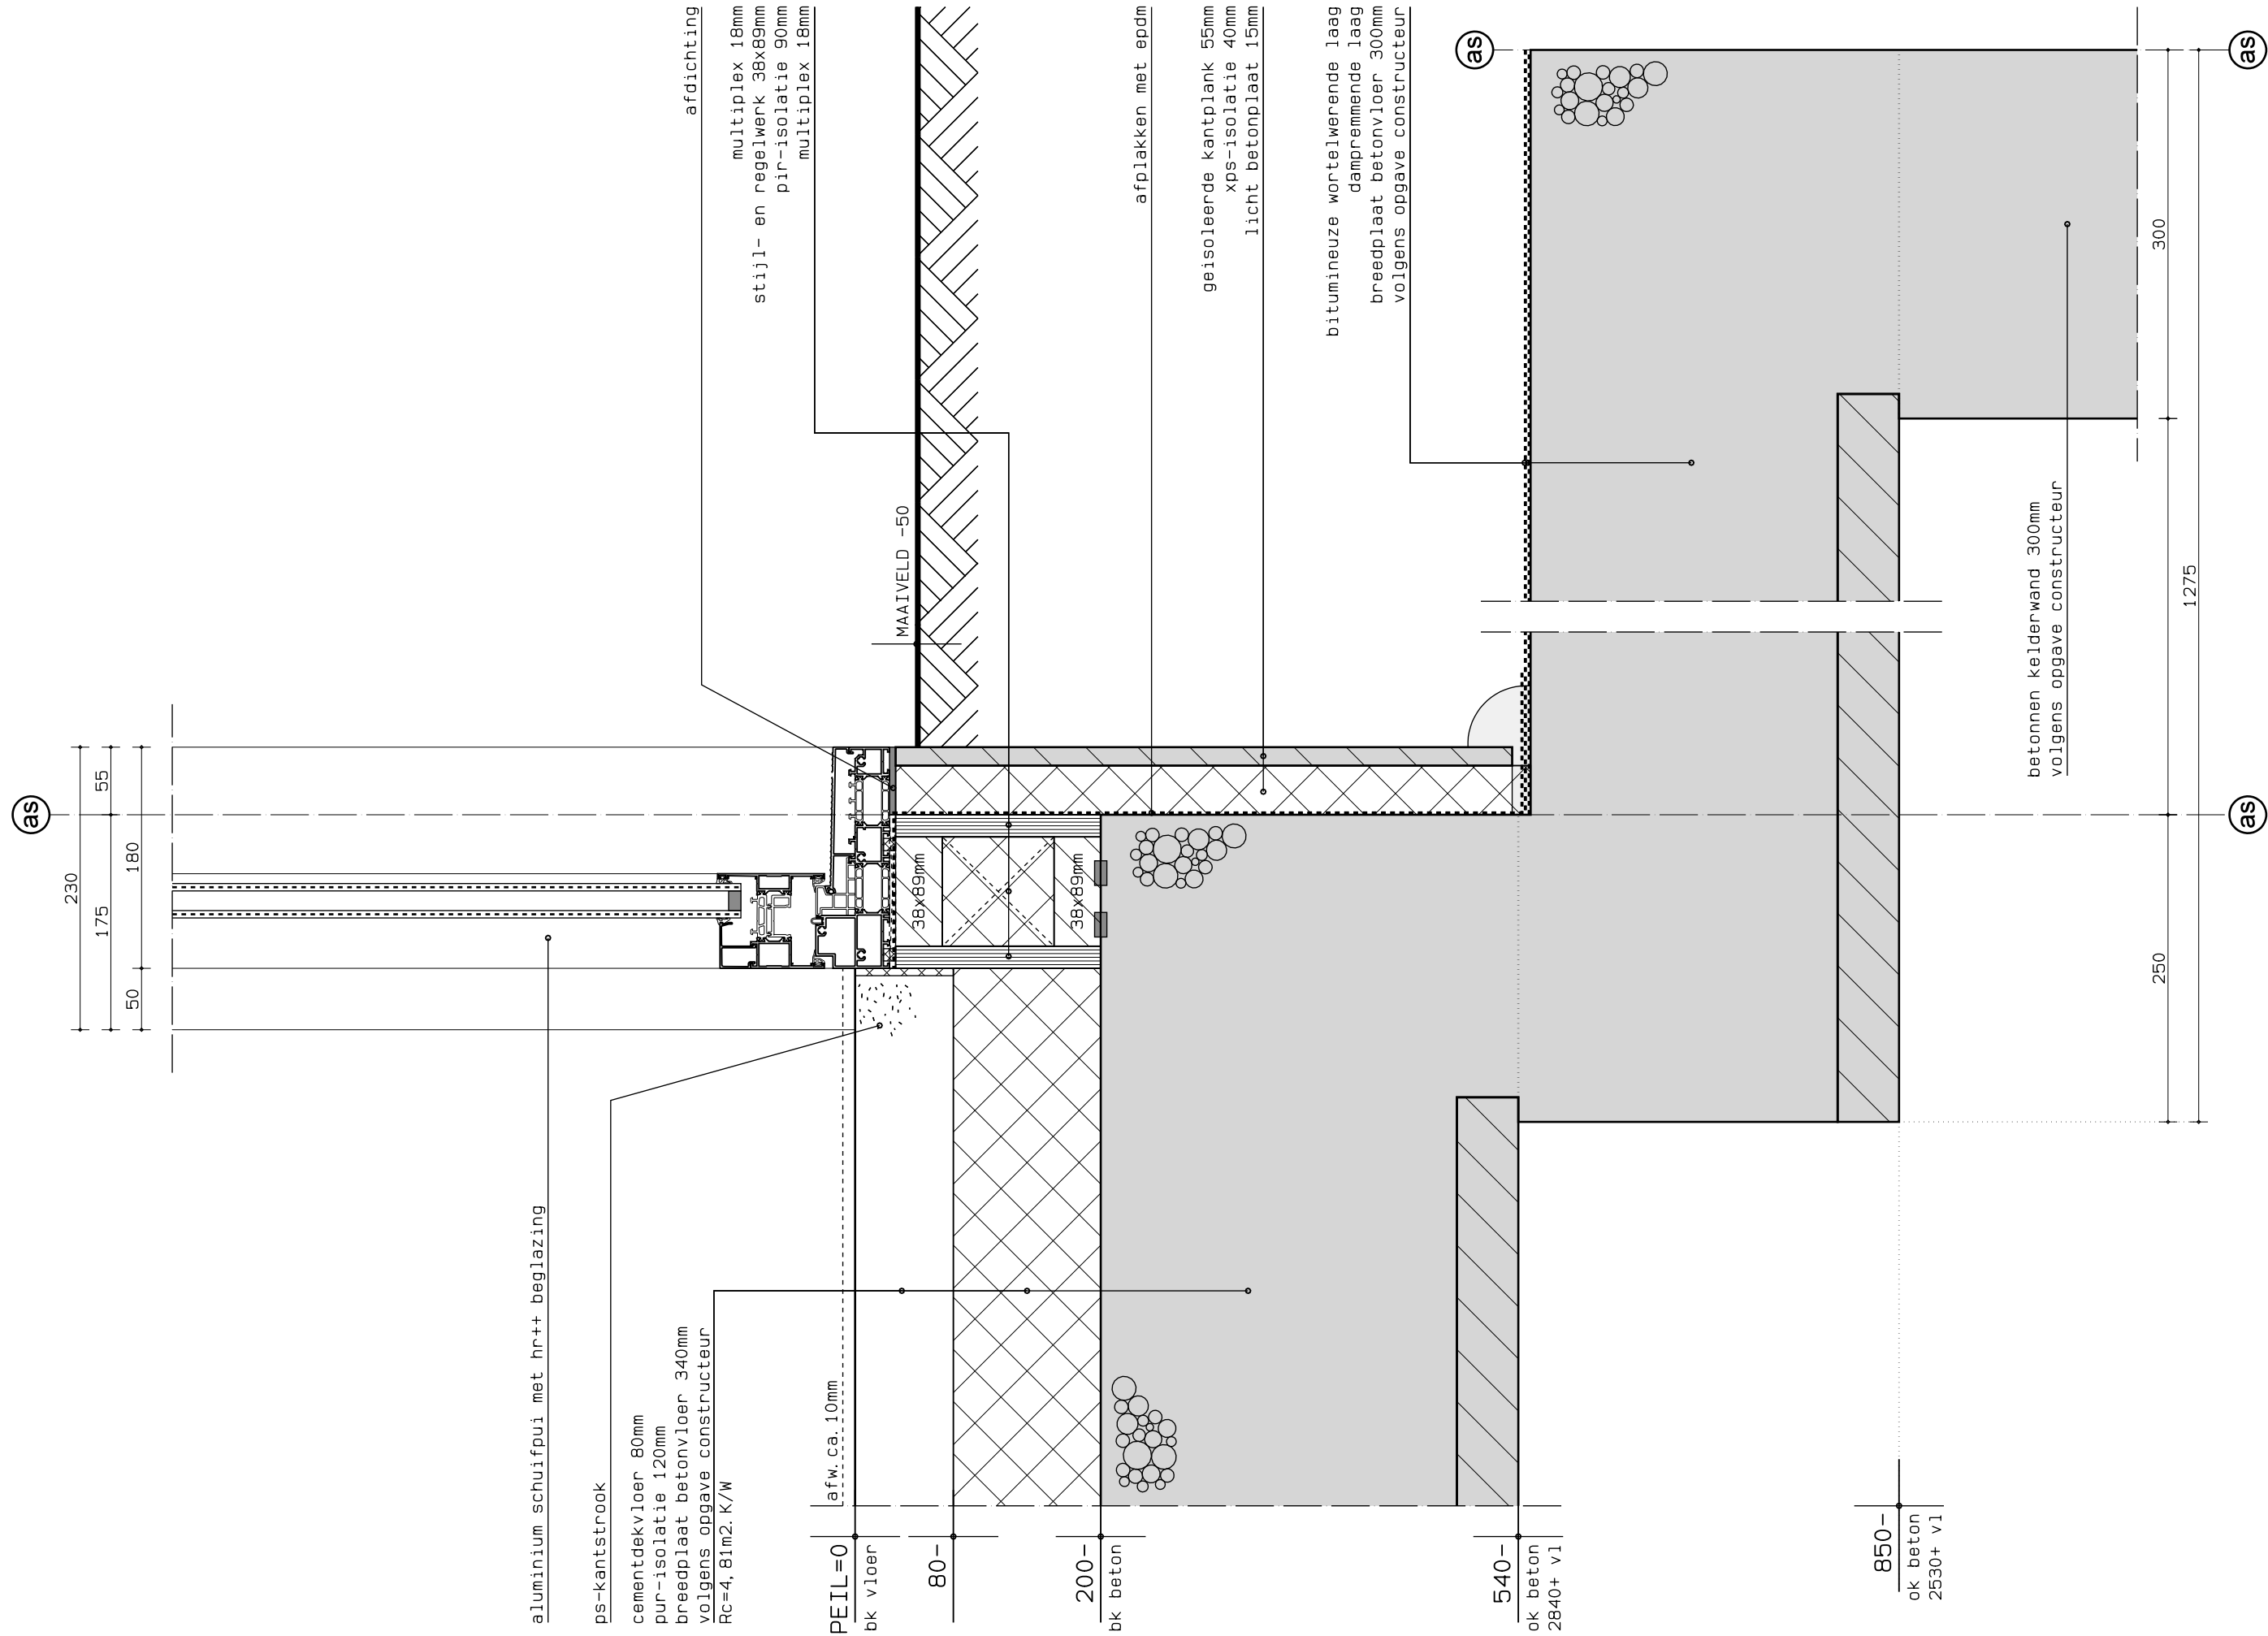


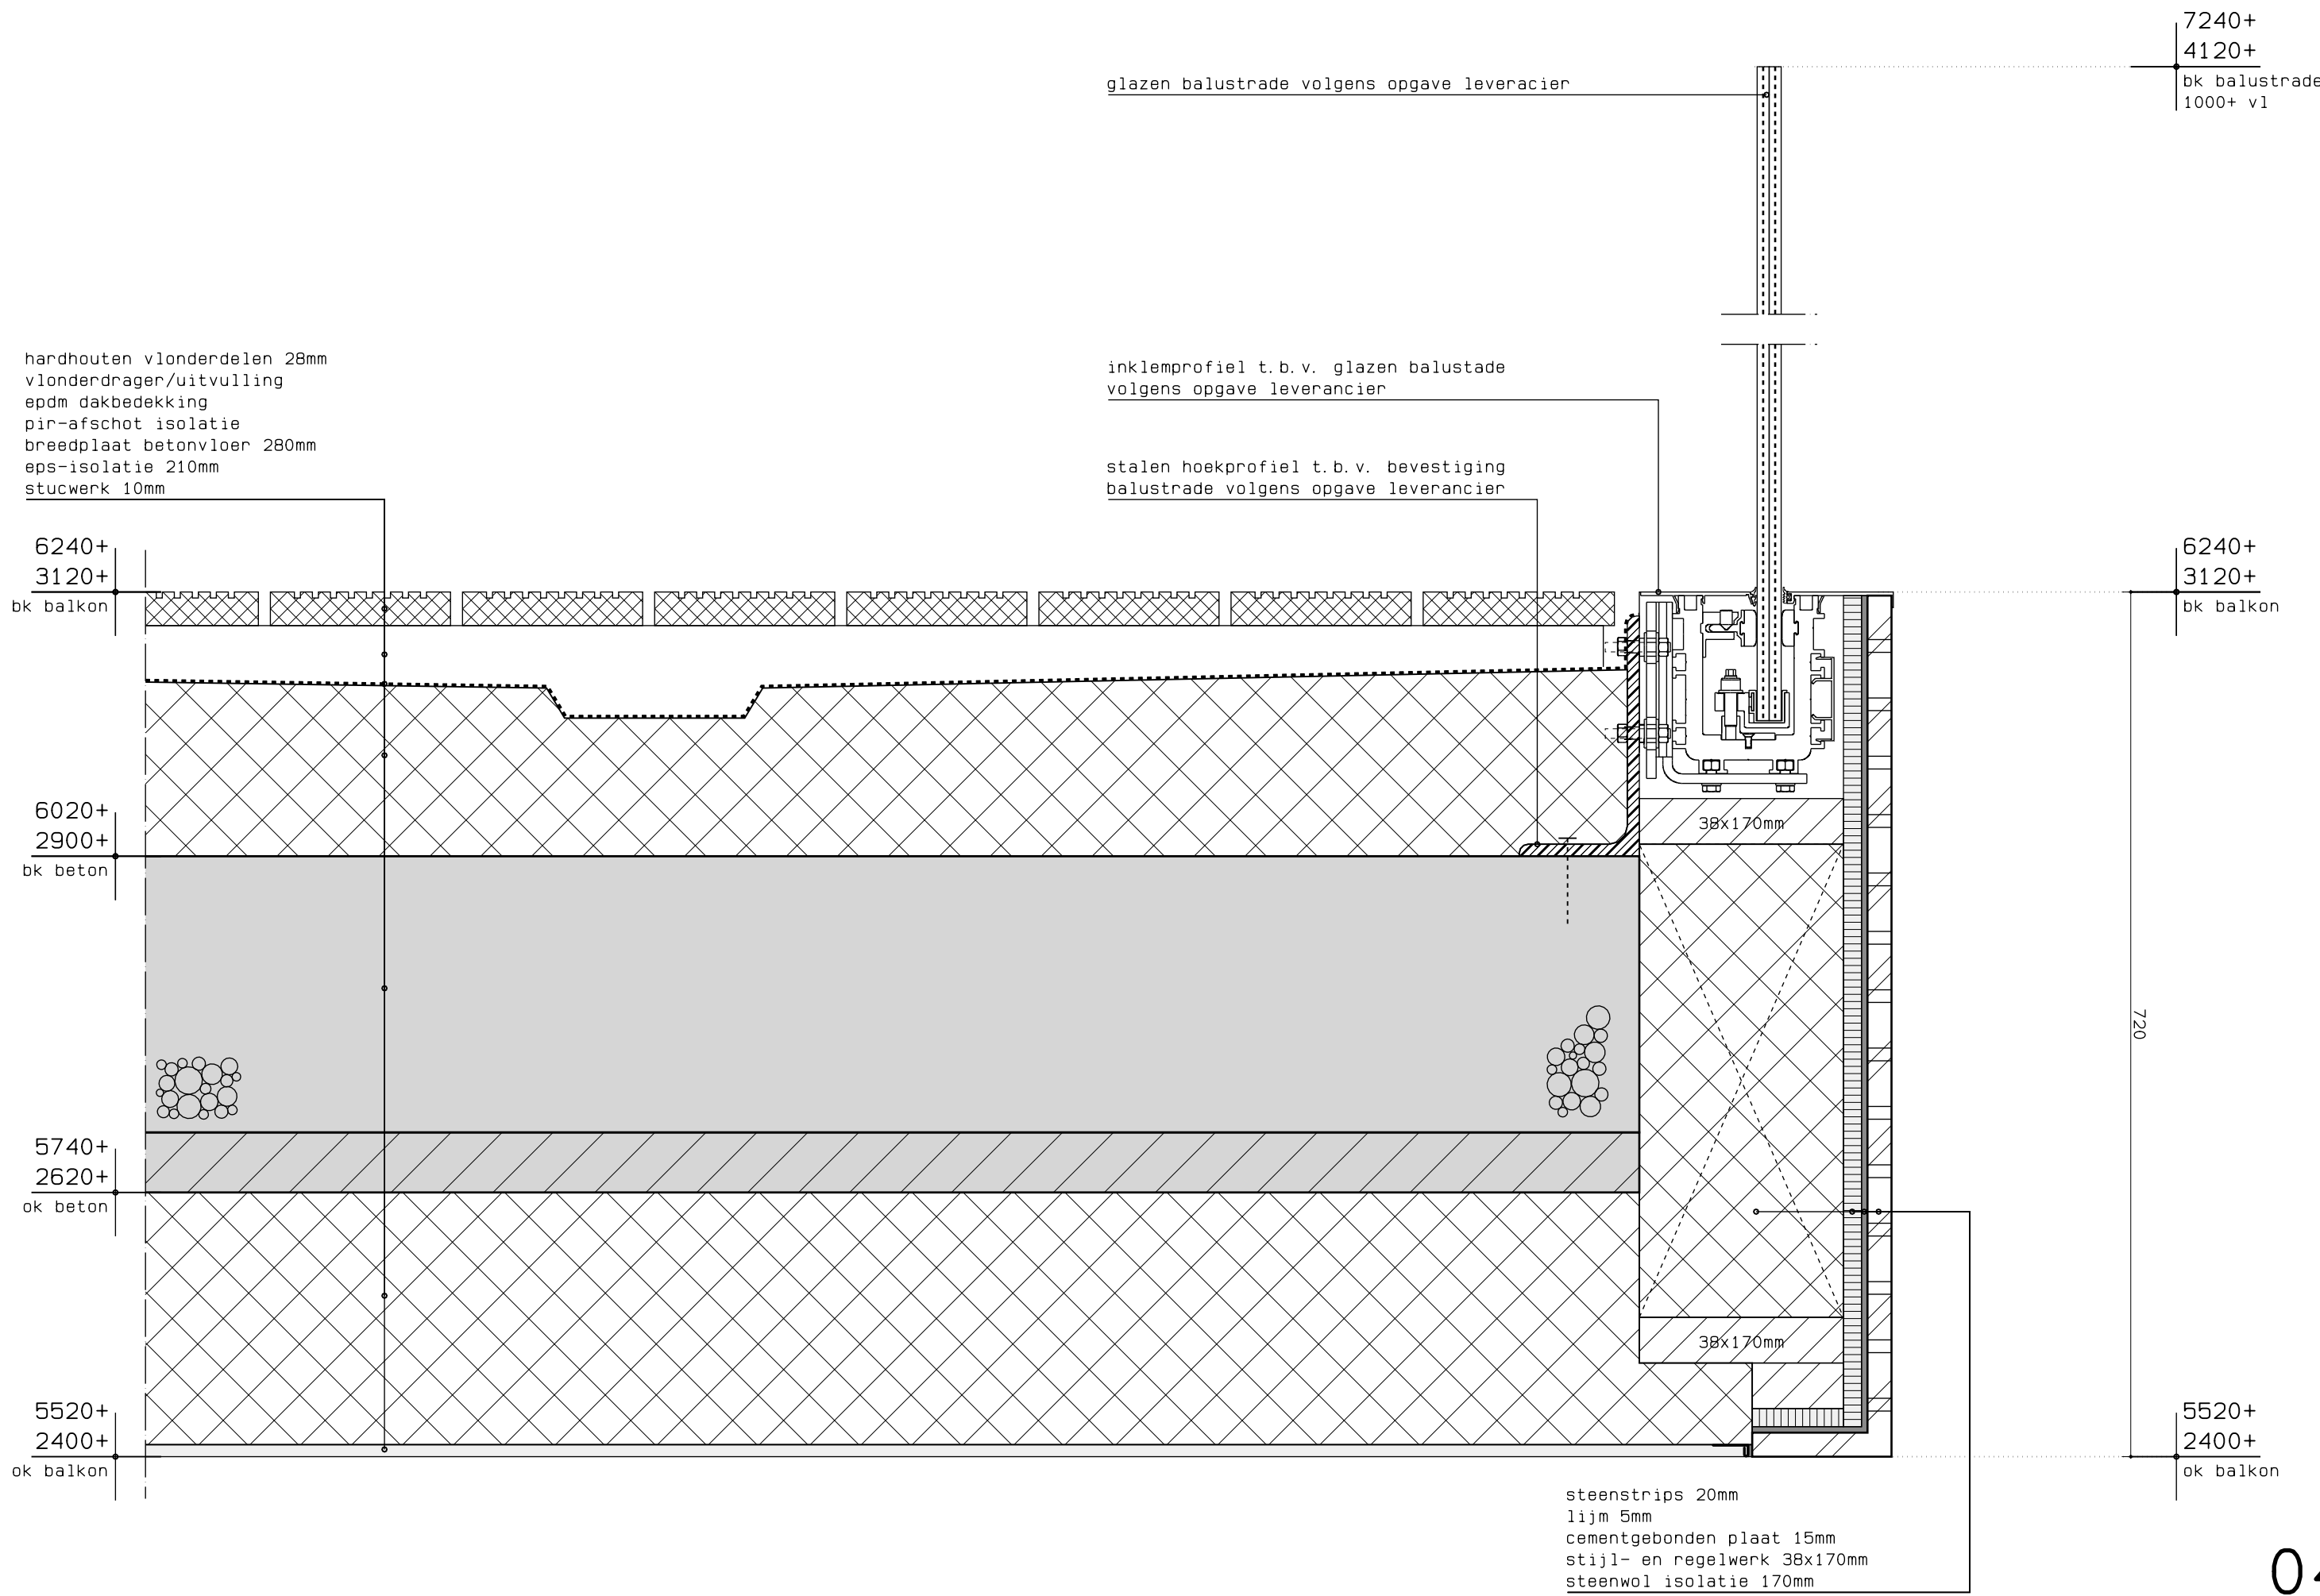


as

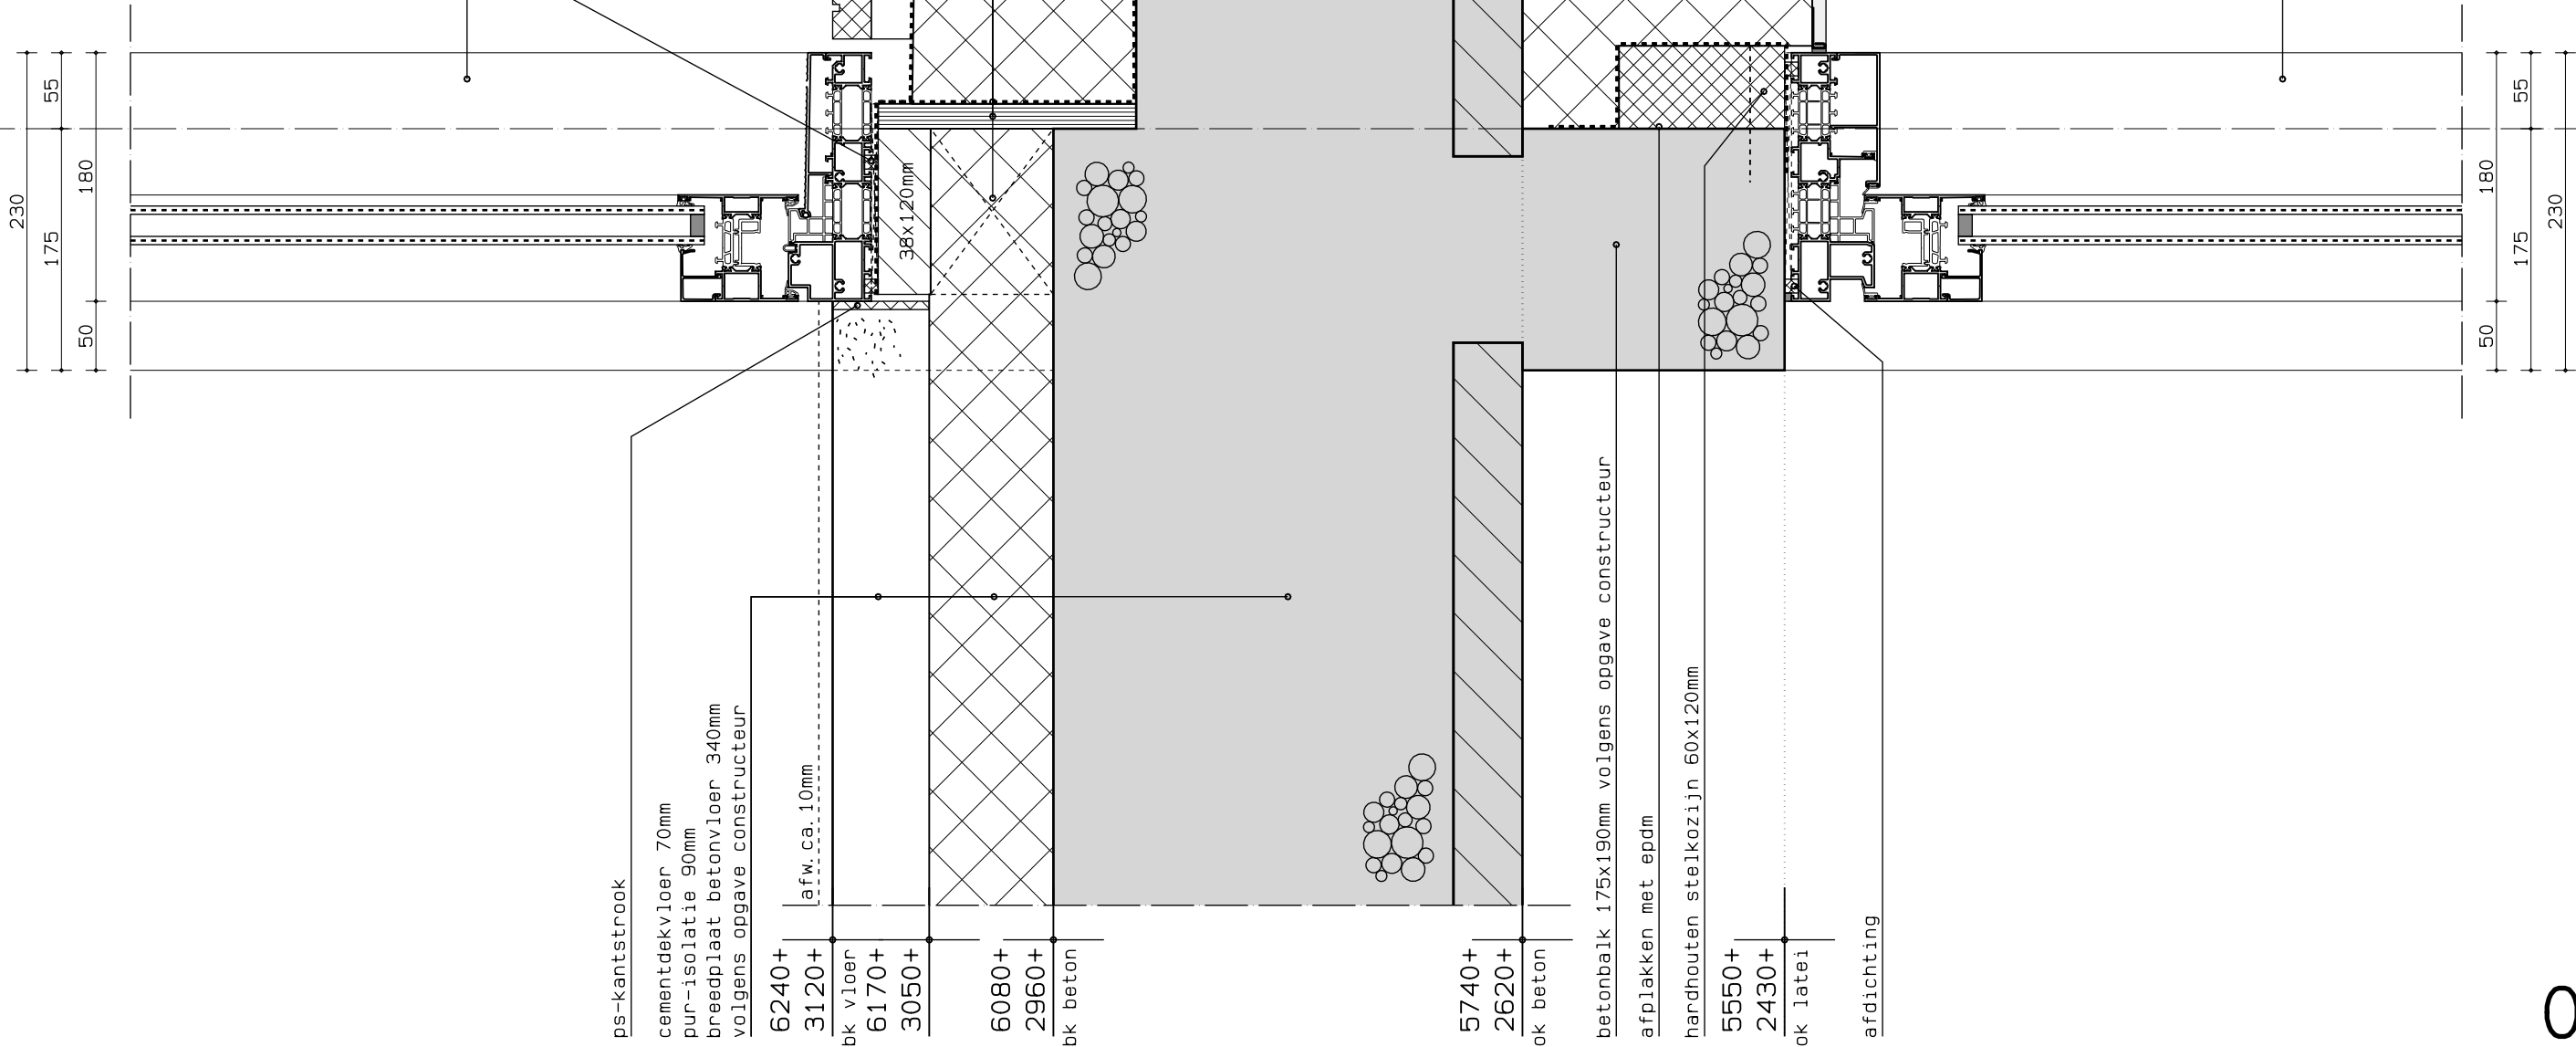

as

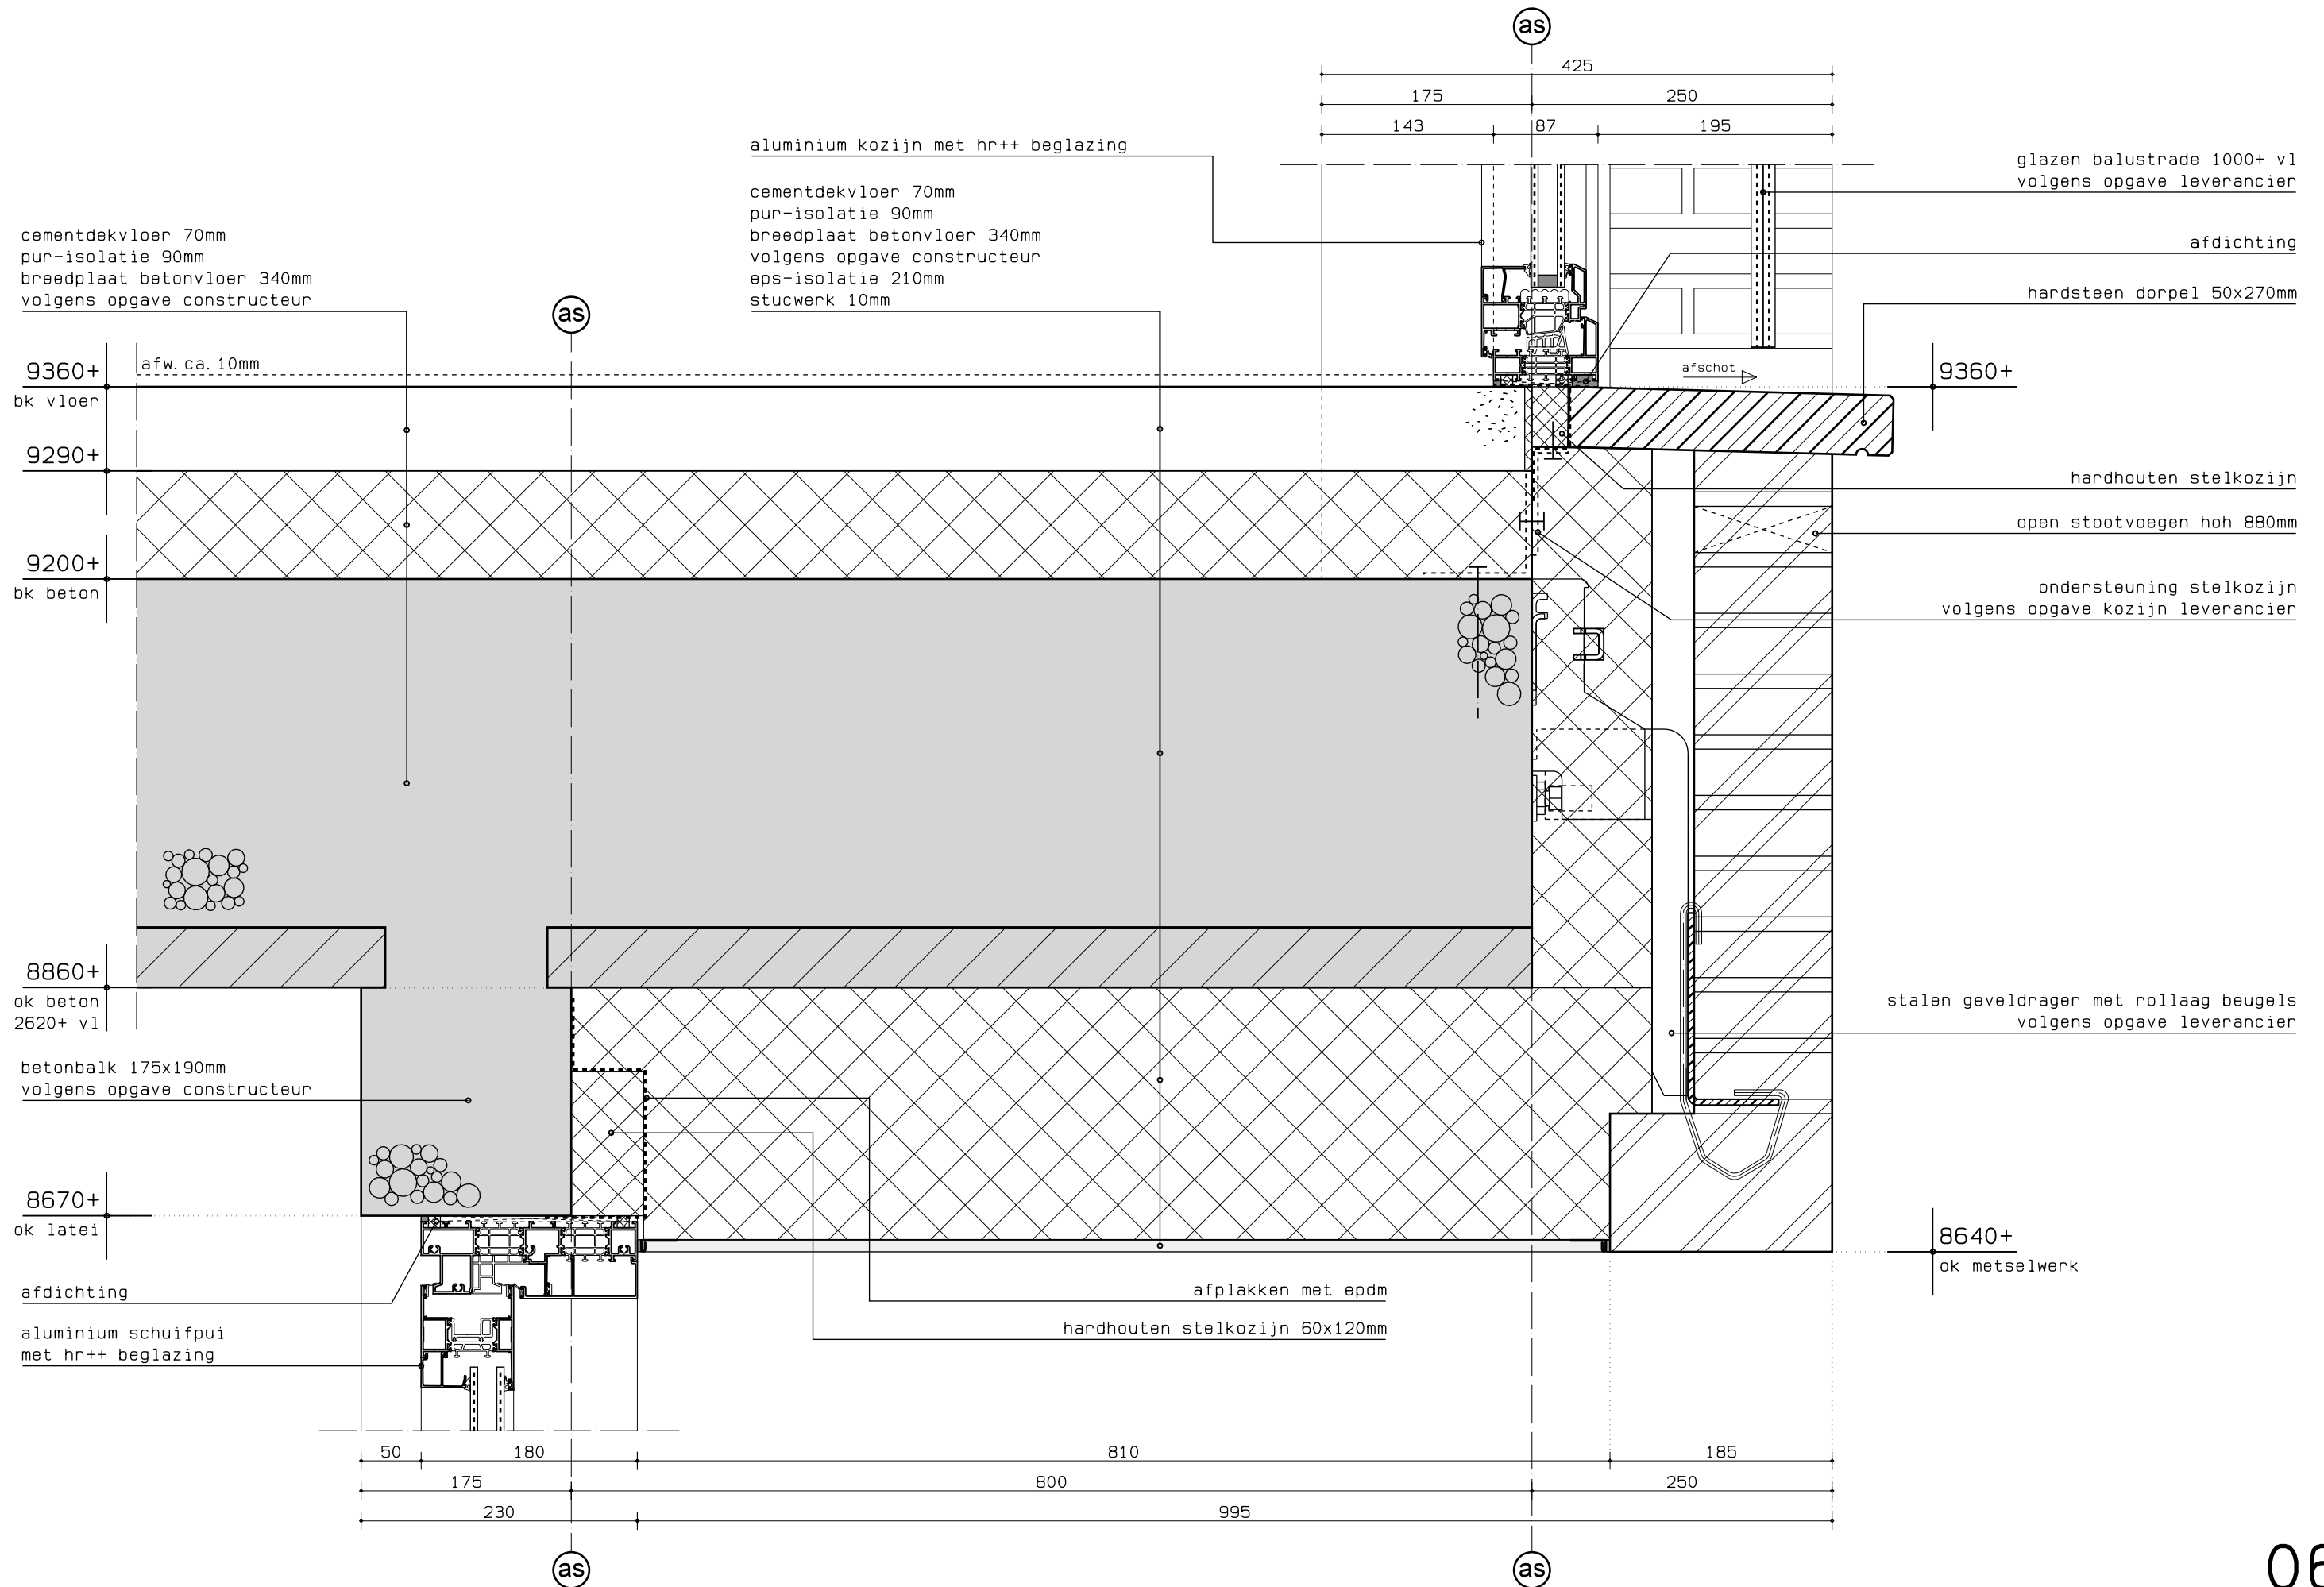

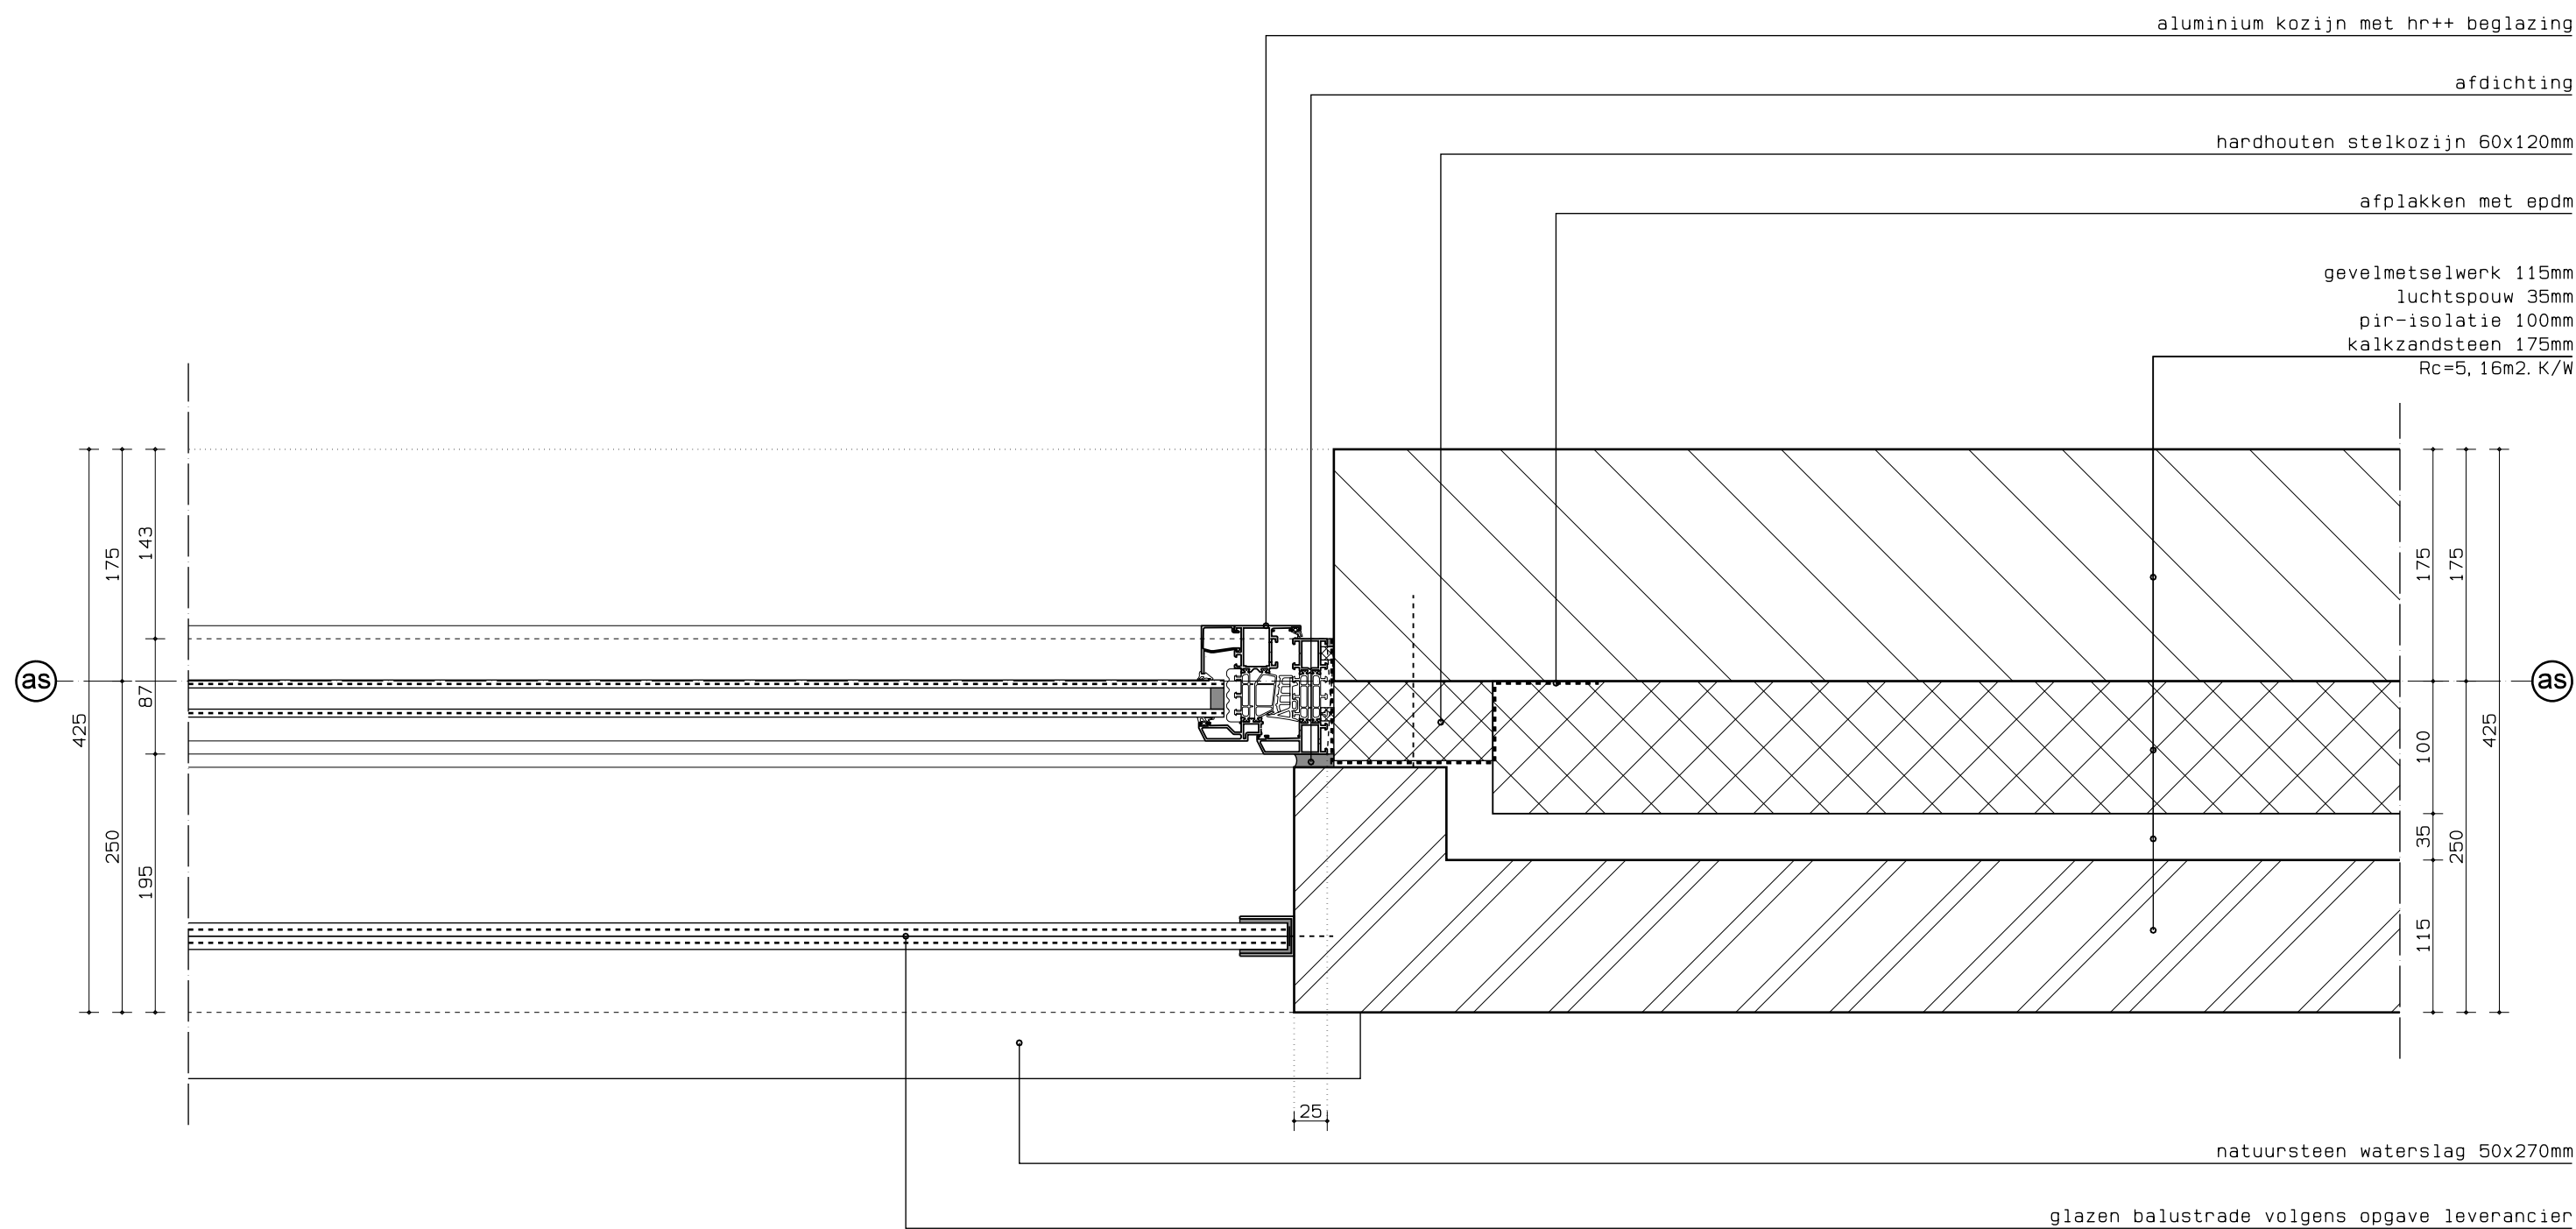


aluminium schuifpui met hr++ beglazing

afdichting

hardhouten stelkozijn

afplakken met epdm

natuursteen gevelbekleding 40mm
ophangstelsysteem volgens
opgave leverancier
luchtspouw 110mm
pir-isolatie 100mm
kalkzandsteen 175mm
 $R_c=5,09\text{m}^2\cdot\text{K}/\text{W}$

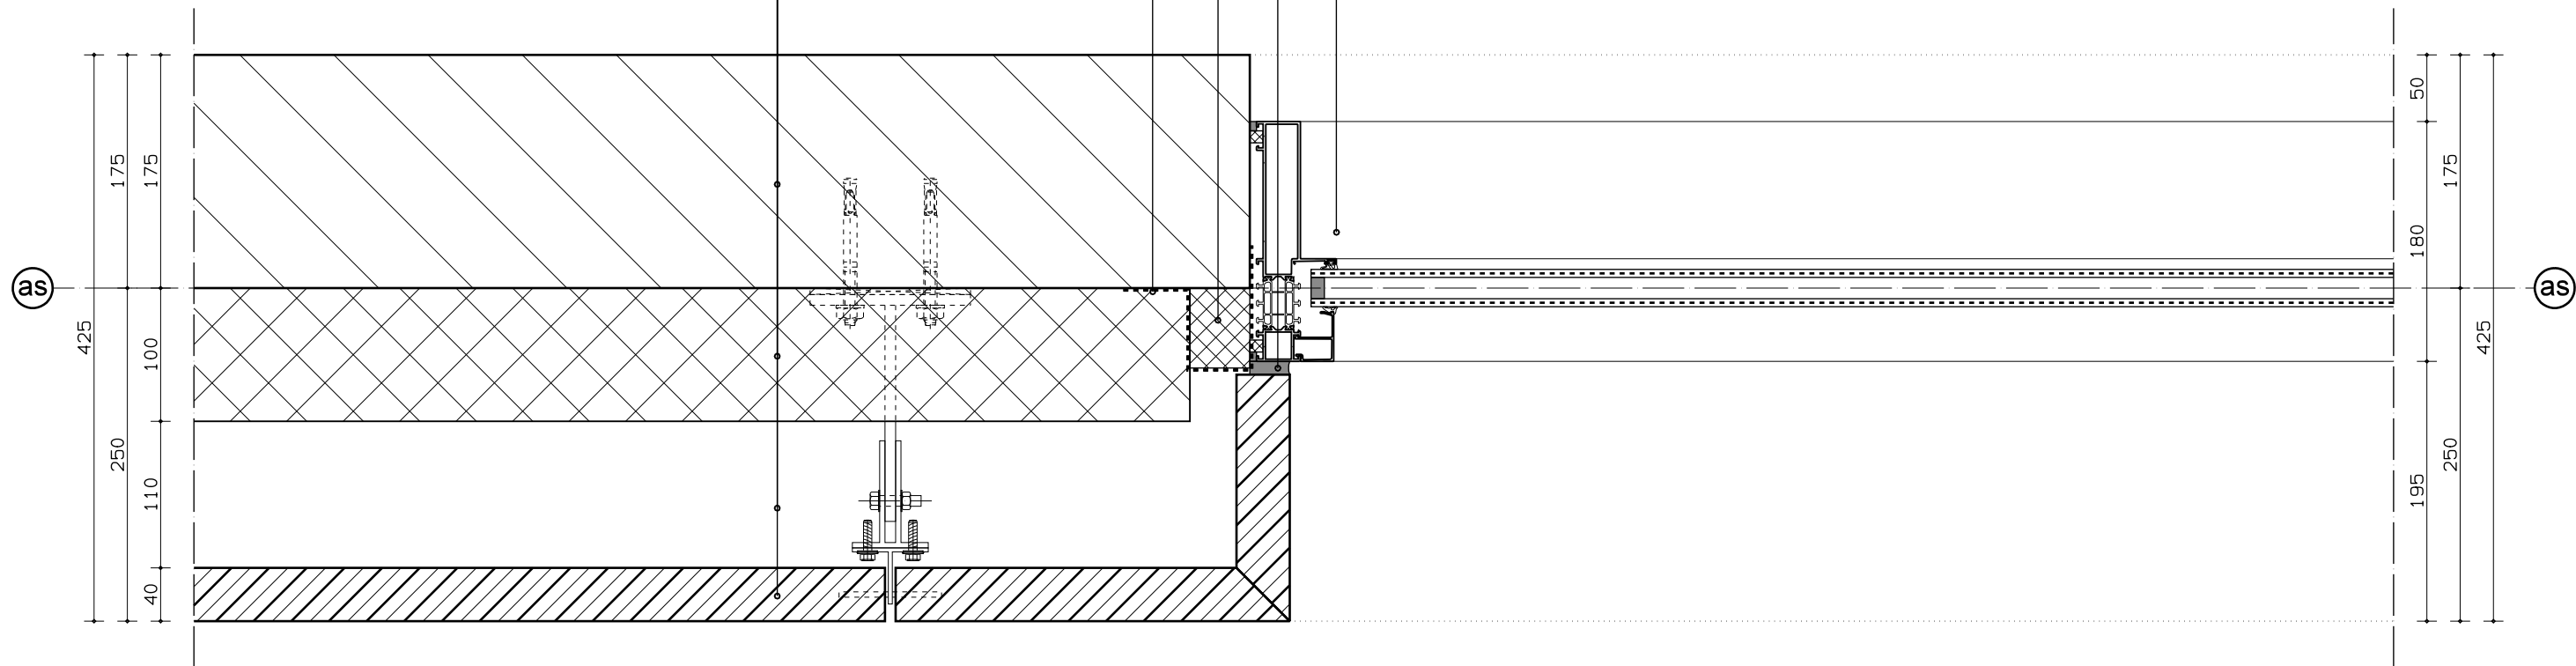


aluminium schuifpui met hr++ beglazing

afdichting


hardhouten stelkozijn 60x120mm

afplakken met epdm

gevelmetselwerk 115mm
luchtsponw 35mm
pir-isolatie 100mm
kalkzandsteen 175mm
Rc=5,16m2. K/W

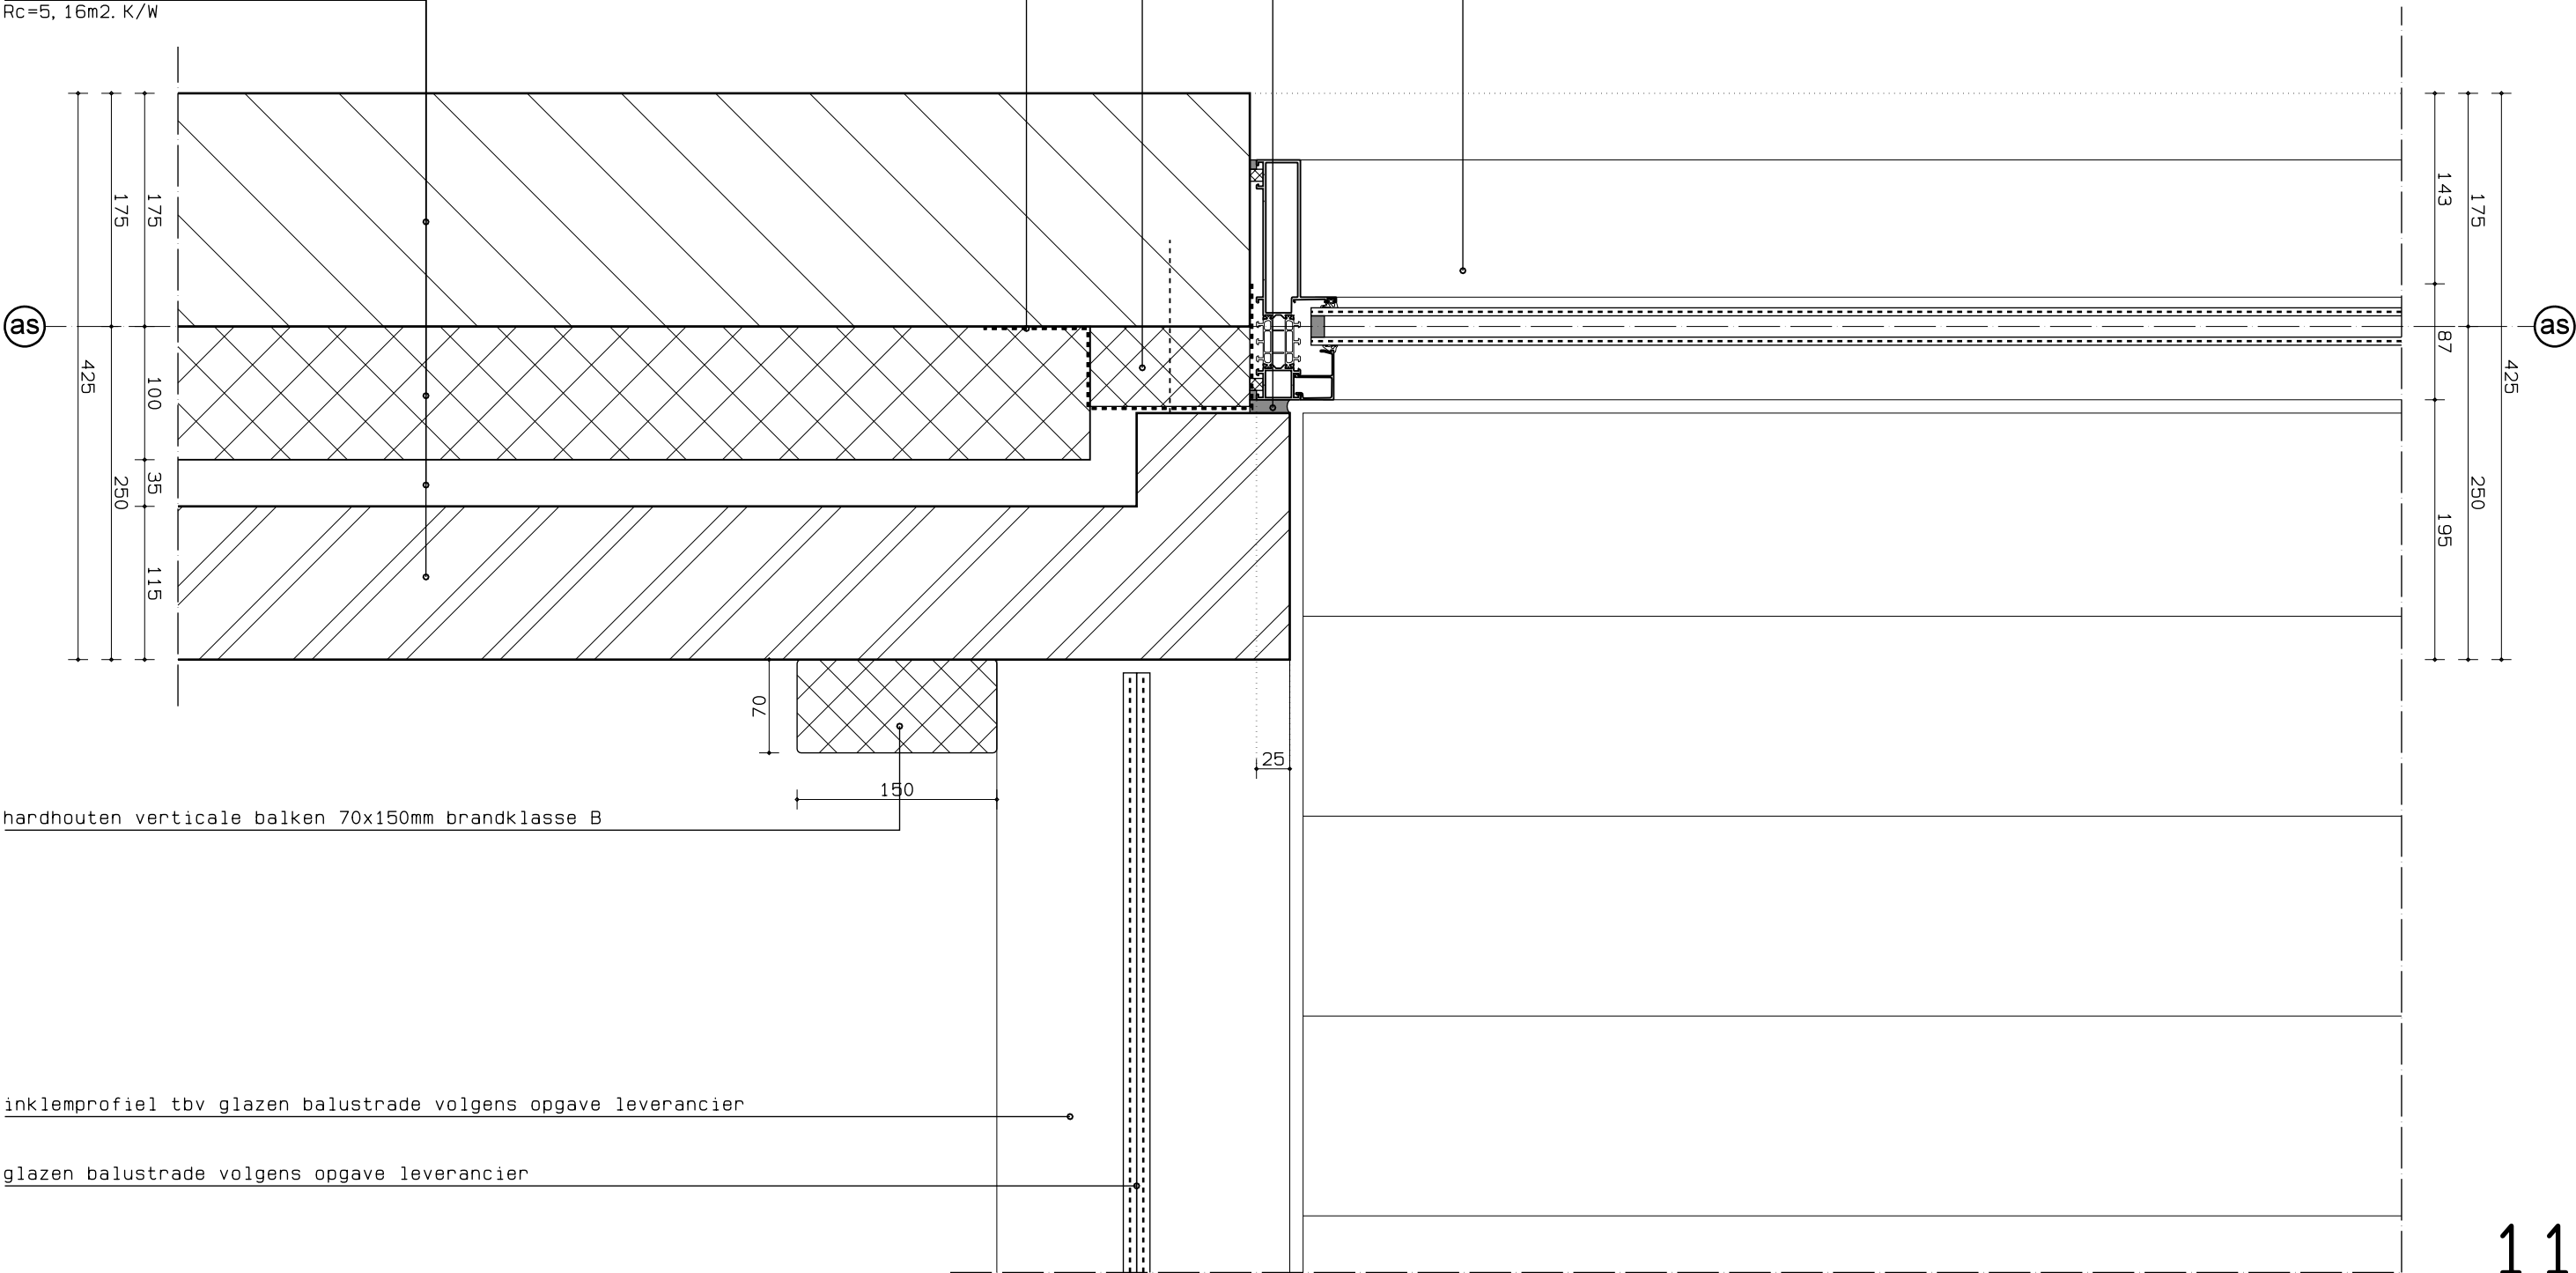

riet dakbedekking geschroefd ca. 300mm
prefab dakplaat 276mm
underlayment 18mm
houten sporen 35x246mm
volgens opgave constructeur
steenwol isolatie 246mm
dampremmende laag
brandwerende plaat 60min
regelwerk 22mm
gipsplaat 12mm
Rc=8, 02m2. K/W

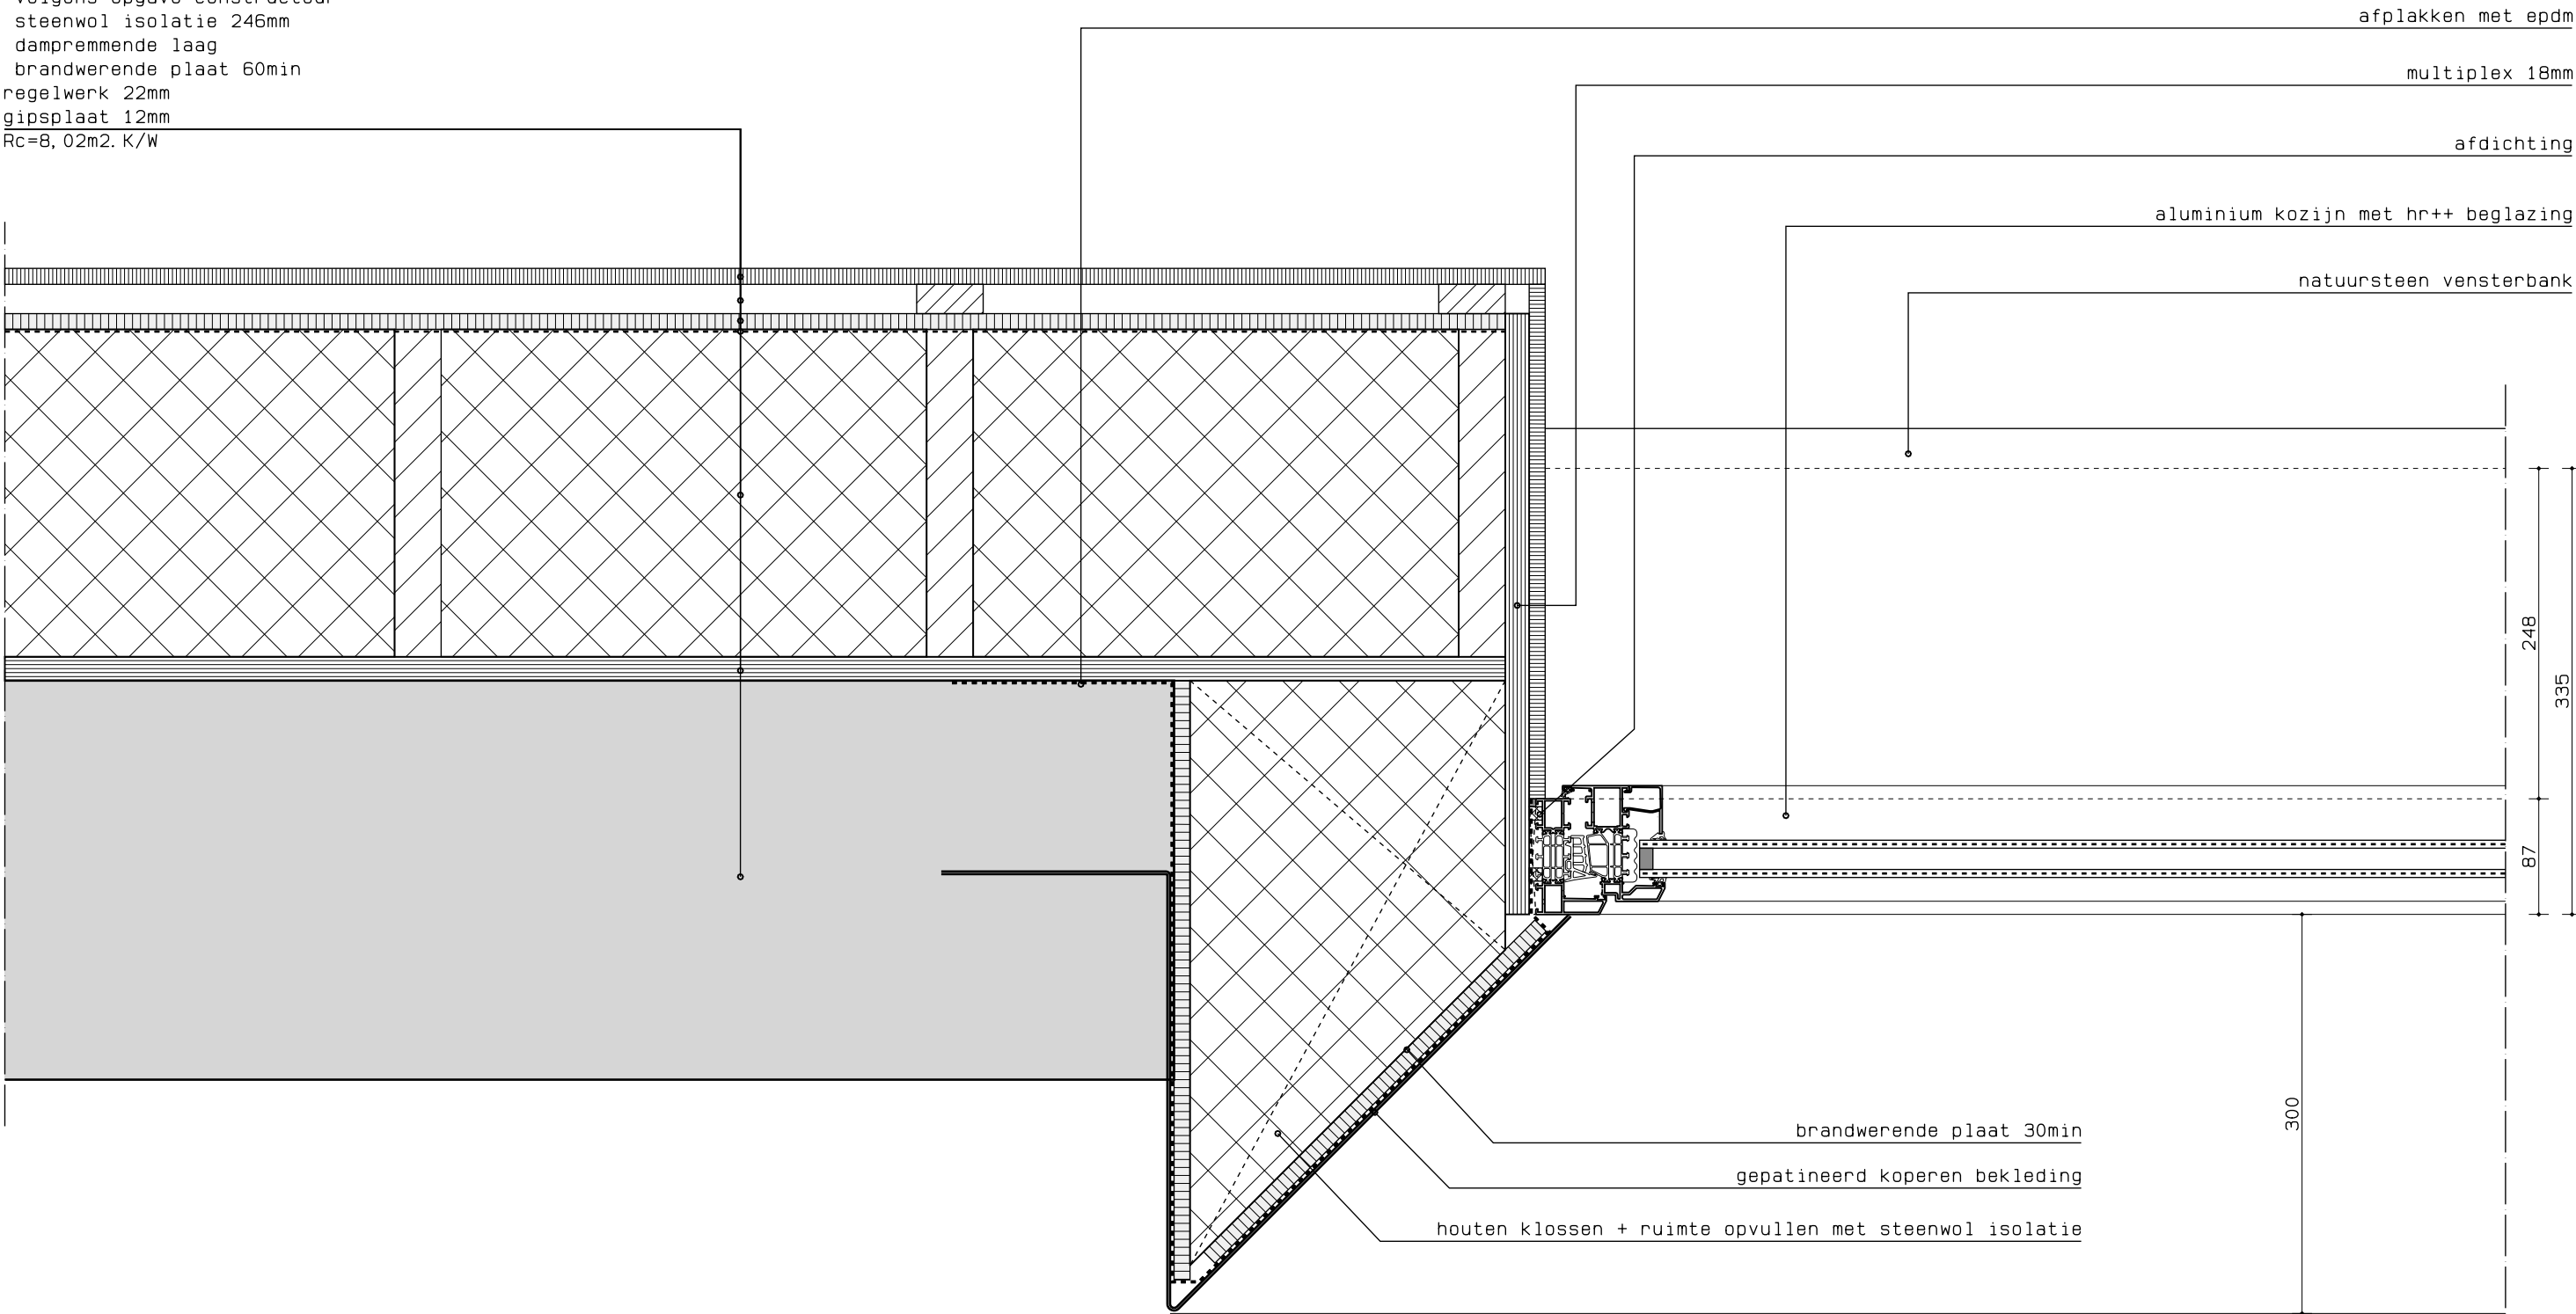

230
50 180

aluminium schuifpui met hr++ beglazing
afdichting

stijl- en regelwerk 38x120mm
pir-isolatie 120mm
multiplex 18mm
epdm dakbedekking

ps-kantstrook
cementdekvloer 70mm
pir-isolatie 90mm
breedplaat betonvloer 340mm
volgens opgave constructeur

afw. ca. 10mm

9360+
bk vloer

9290+

9200+
bk beton


9360+
bk balkon

9140+
bk beton

8860+
ok beton
2620+ vl



8860+
ok beton
2620+ vl

hardhouten vlondersdelen 28mm
vlonderdragers/uitvulling
epdm dakbedekking
pir-afschotisolatie
dampremmende laag
breedplaat betonvloer 280mm
volgens opgave constructeur

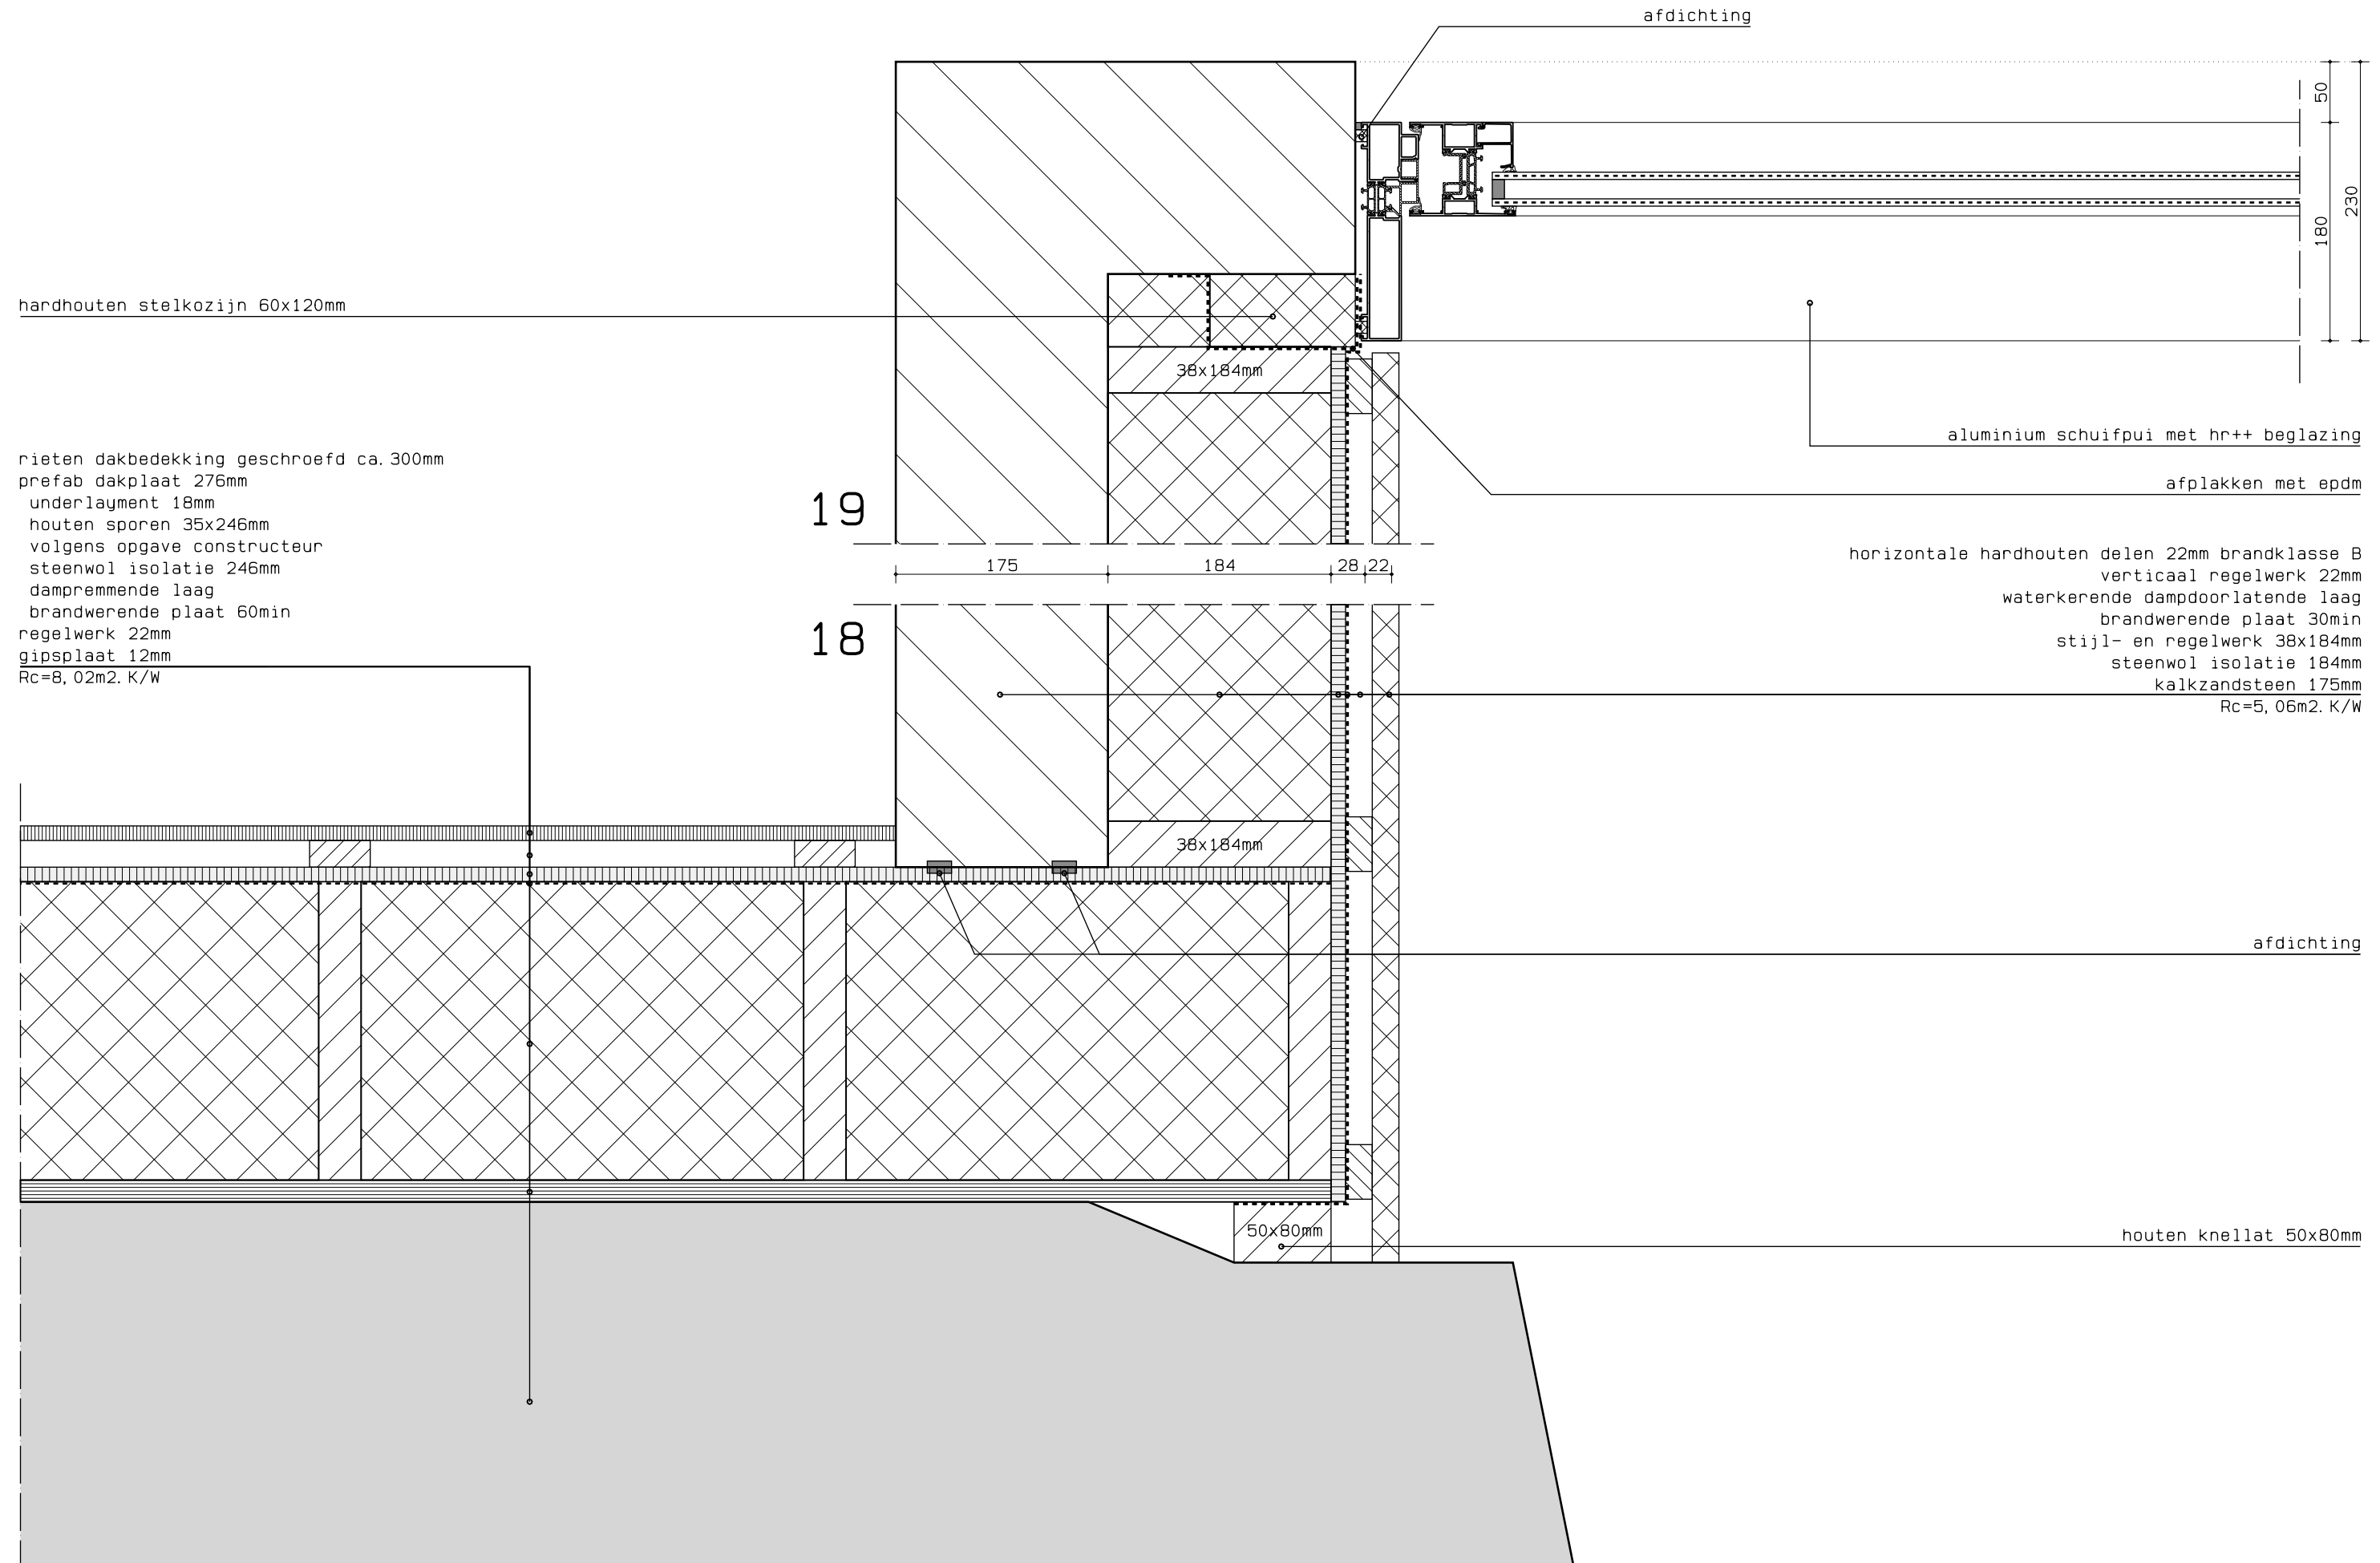

18+19



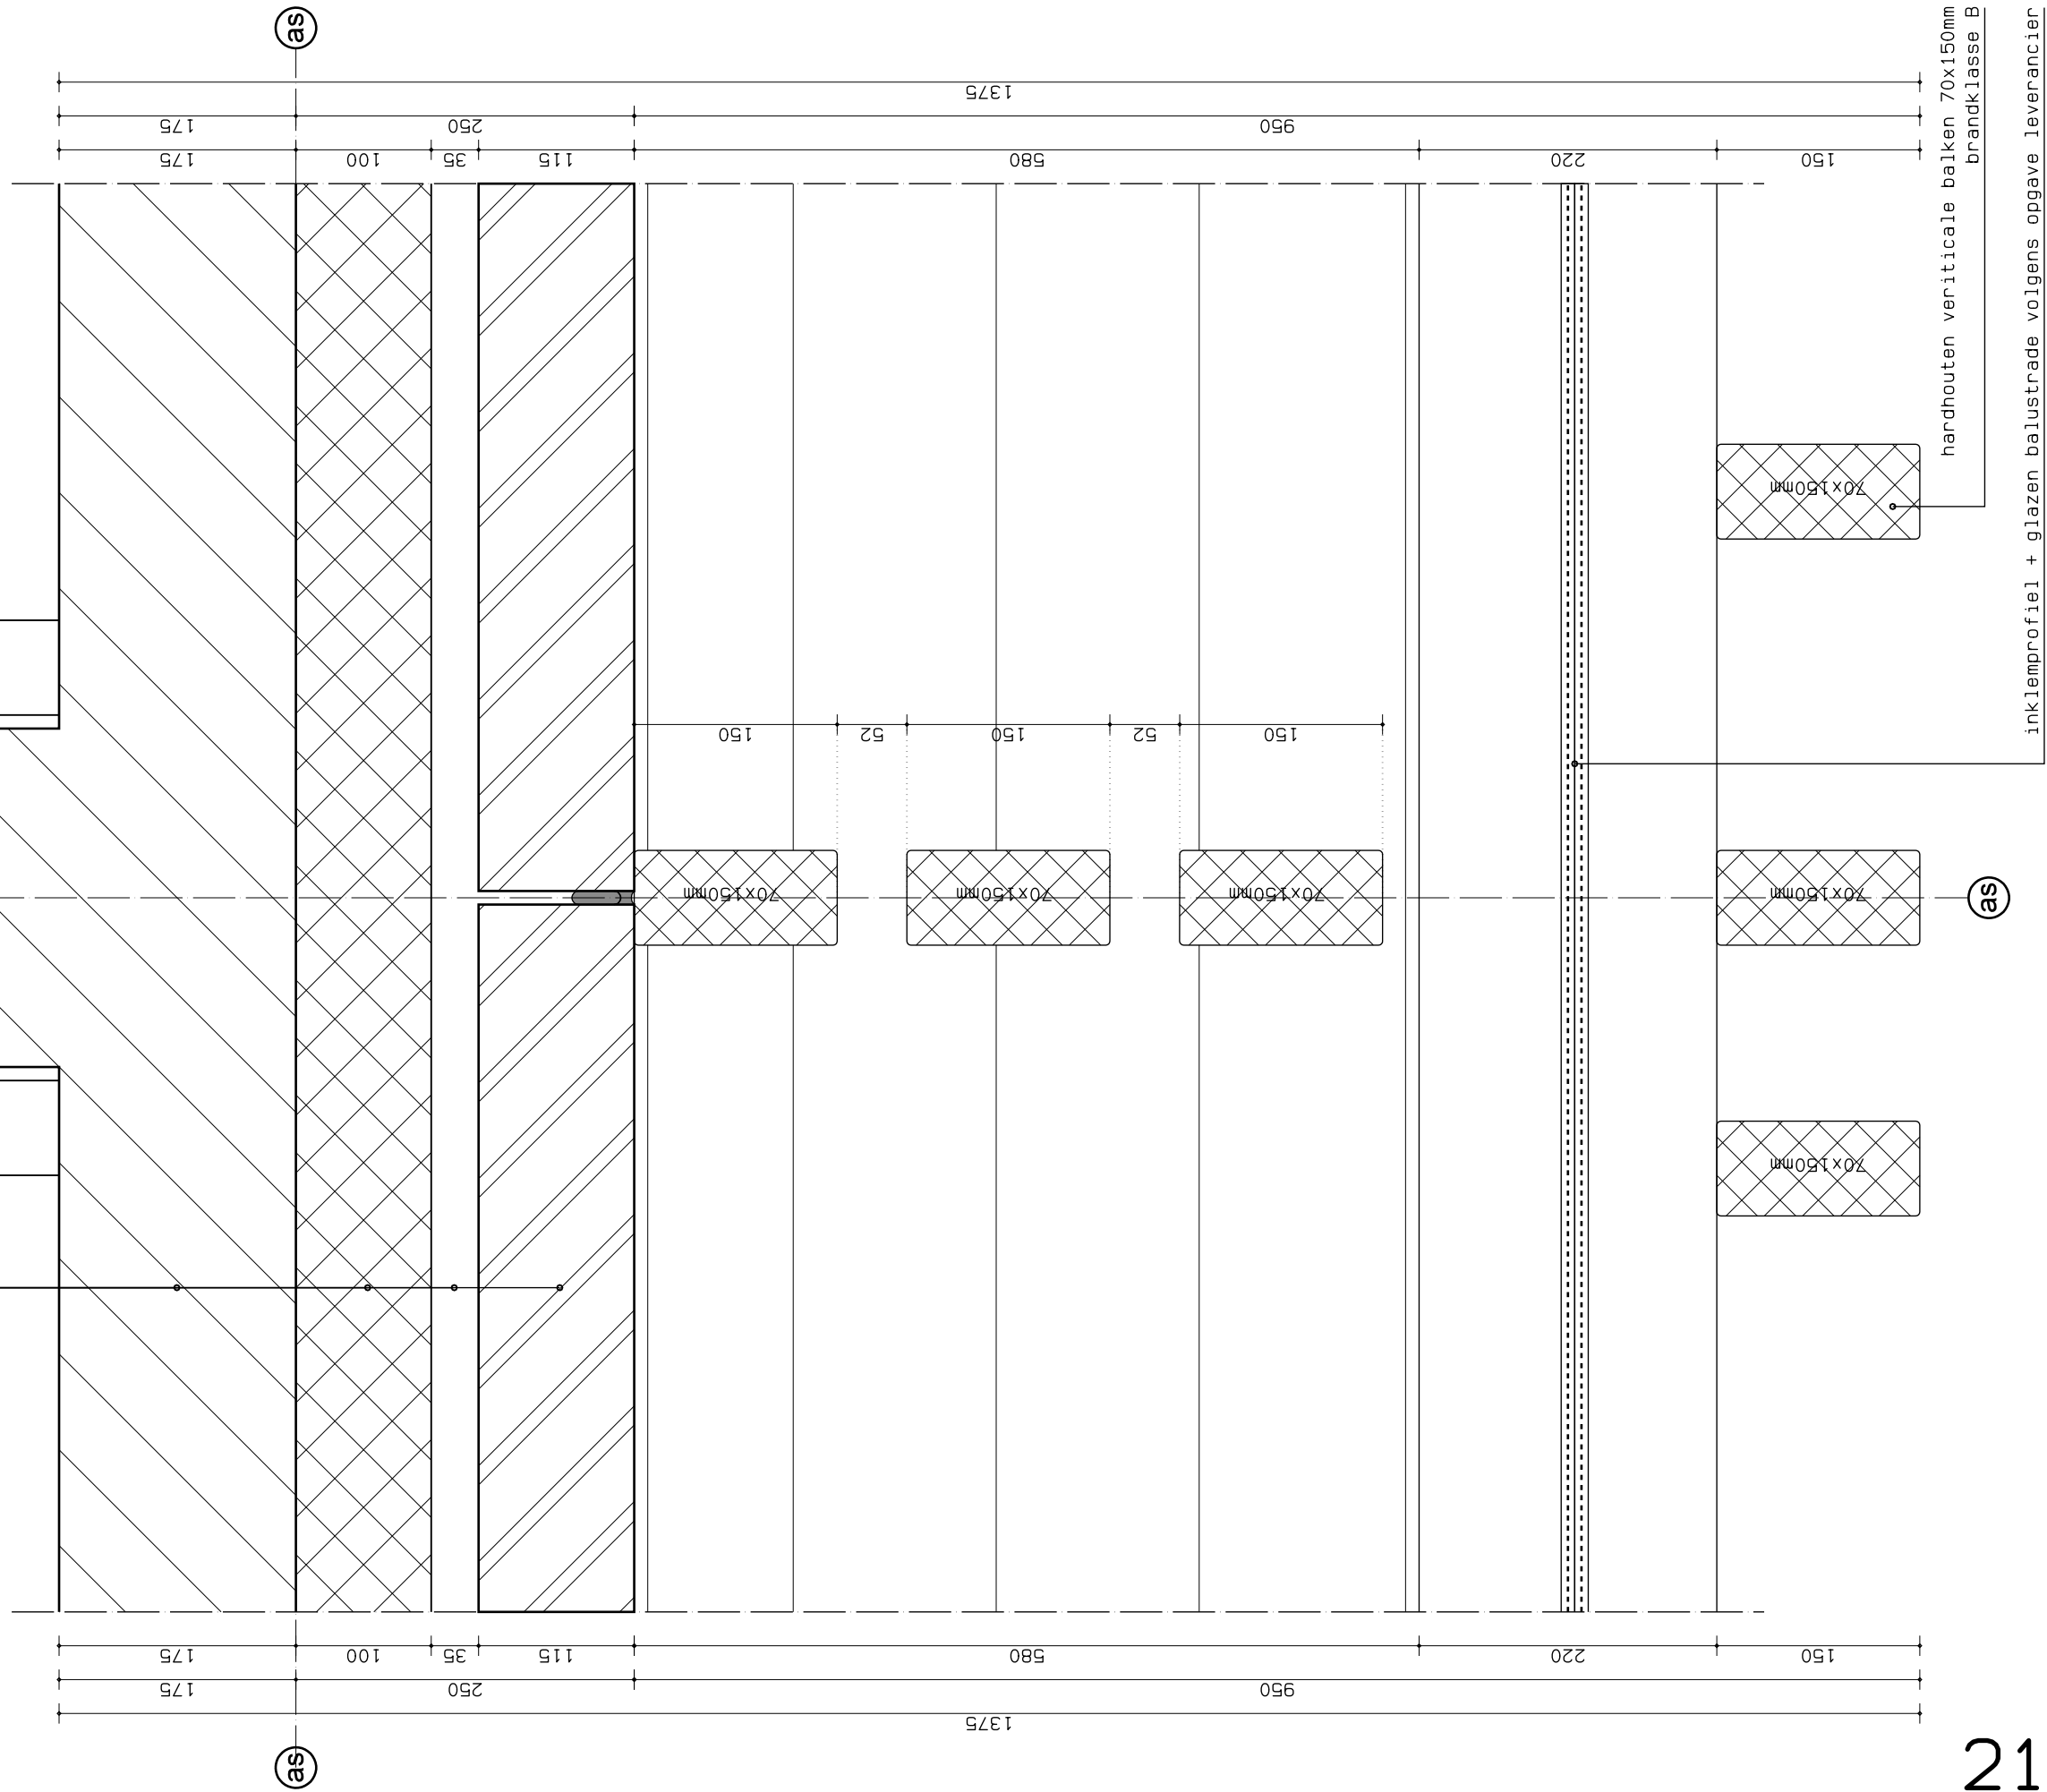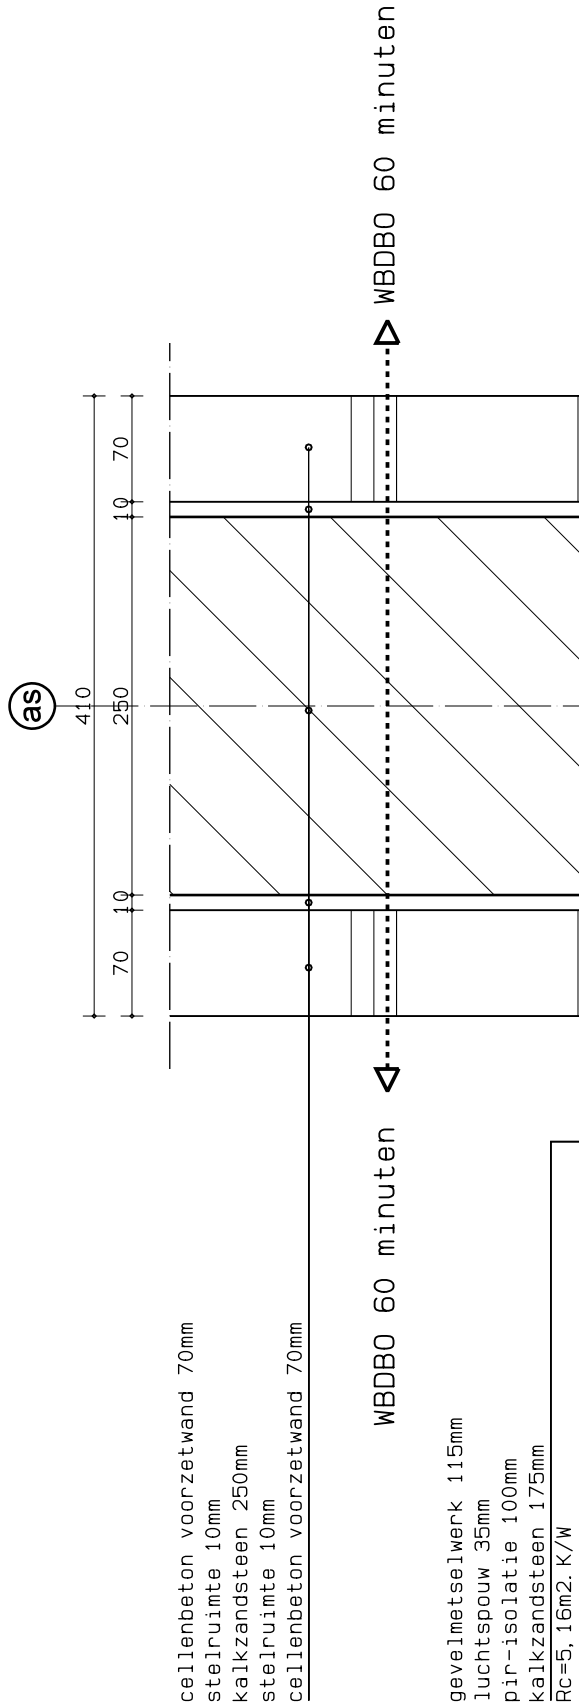

cellenbeton voorzetwand 70mm
stelruimte 10mm
kalkzandsteen 250mm
stelruimte 10mm
cellenbeton voorzetwand 70mm

rieten dakbedekking geschroefd ca. 300mm
prefab dakplaat 276mm
underlayment 18mm
houten sporen 35x246mm
volgens opgave constructeur
steenwol isolatie 246mm
dampremmende laag
brandwerende plaat 60min
regelwerk 22mm
gipsplaat 12mm
Rc=8, 02m2. K/W


WBDBO 60 minuten


WBDBO 60 minuten


pur + gesloten cellenband

onderbreking dakplaat
ivm geluidsoverdracht

steenwol isolatie 80mm

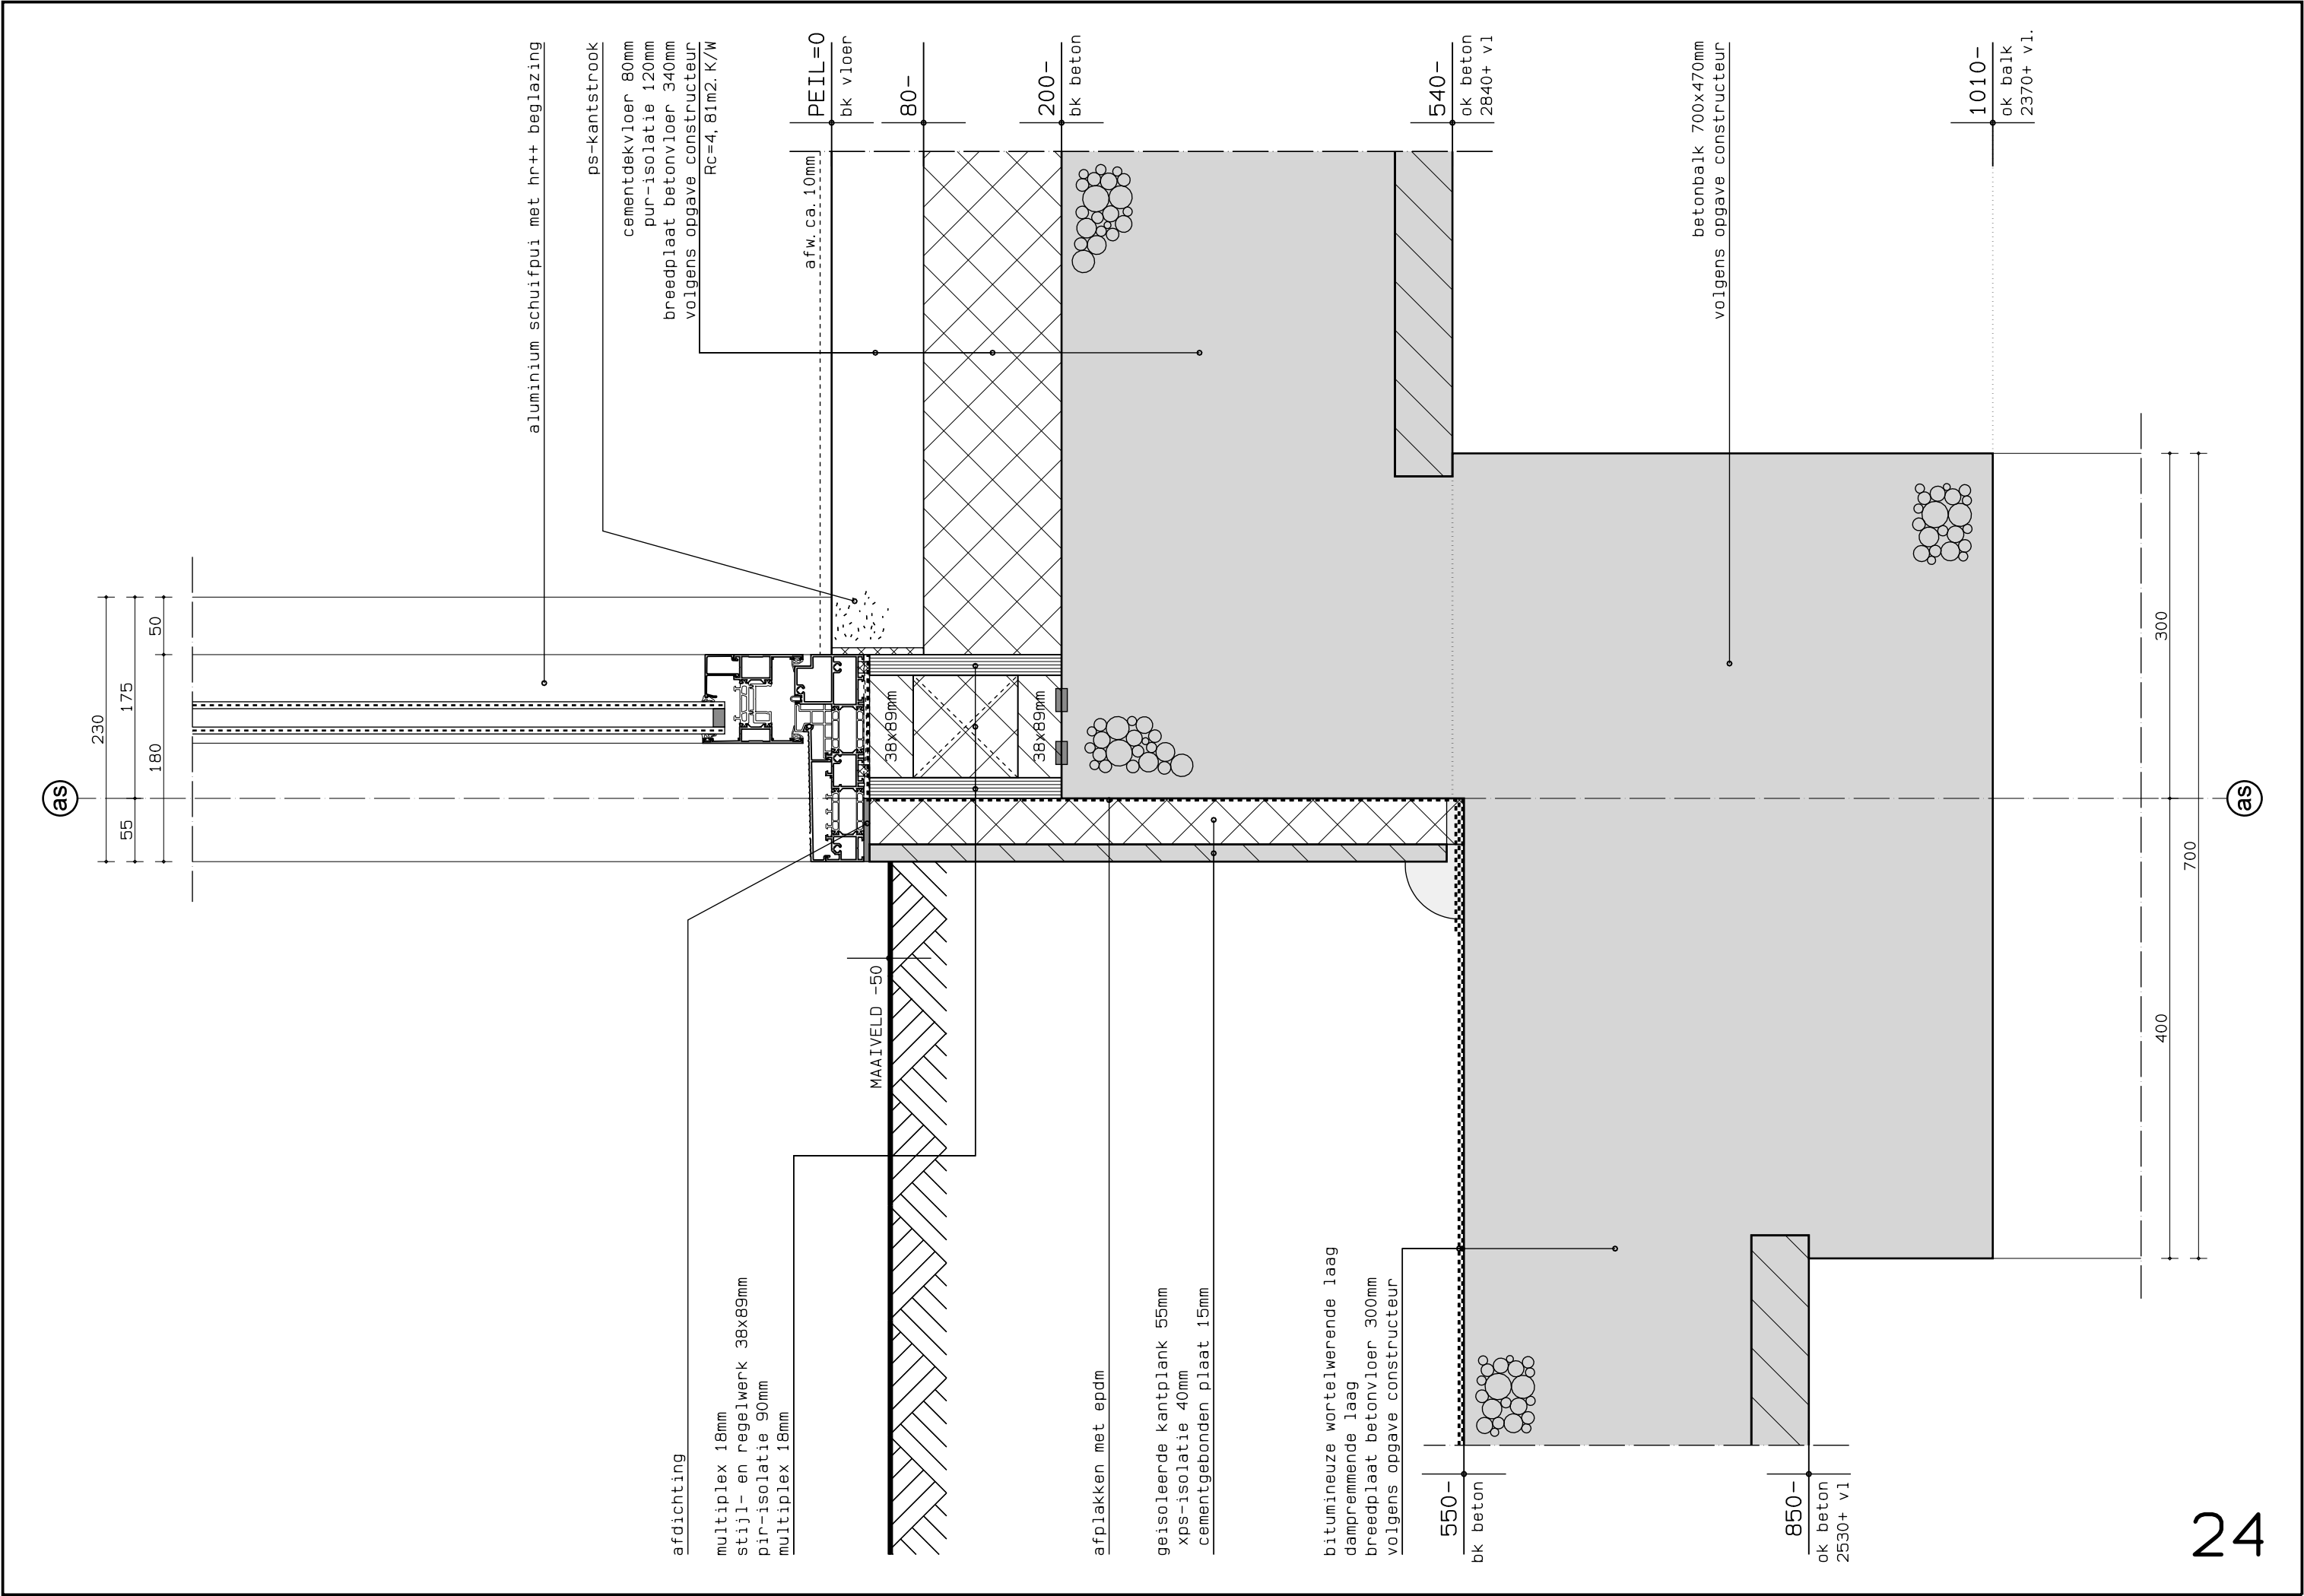

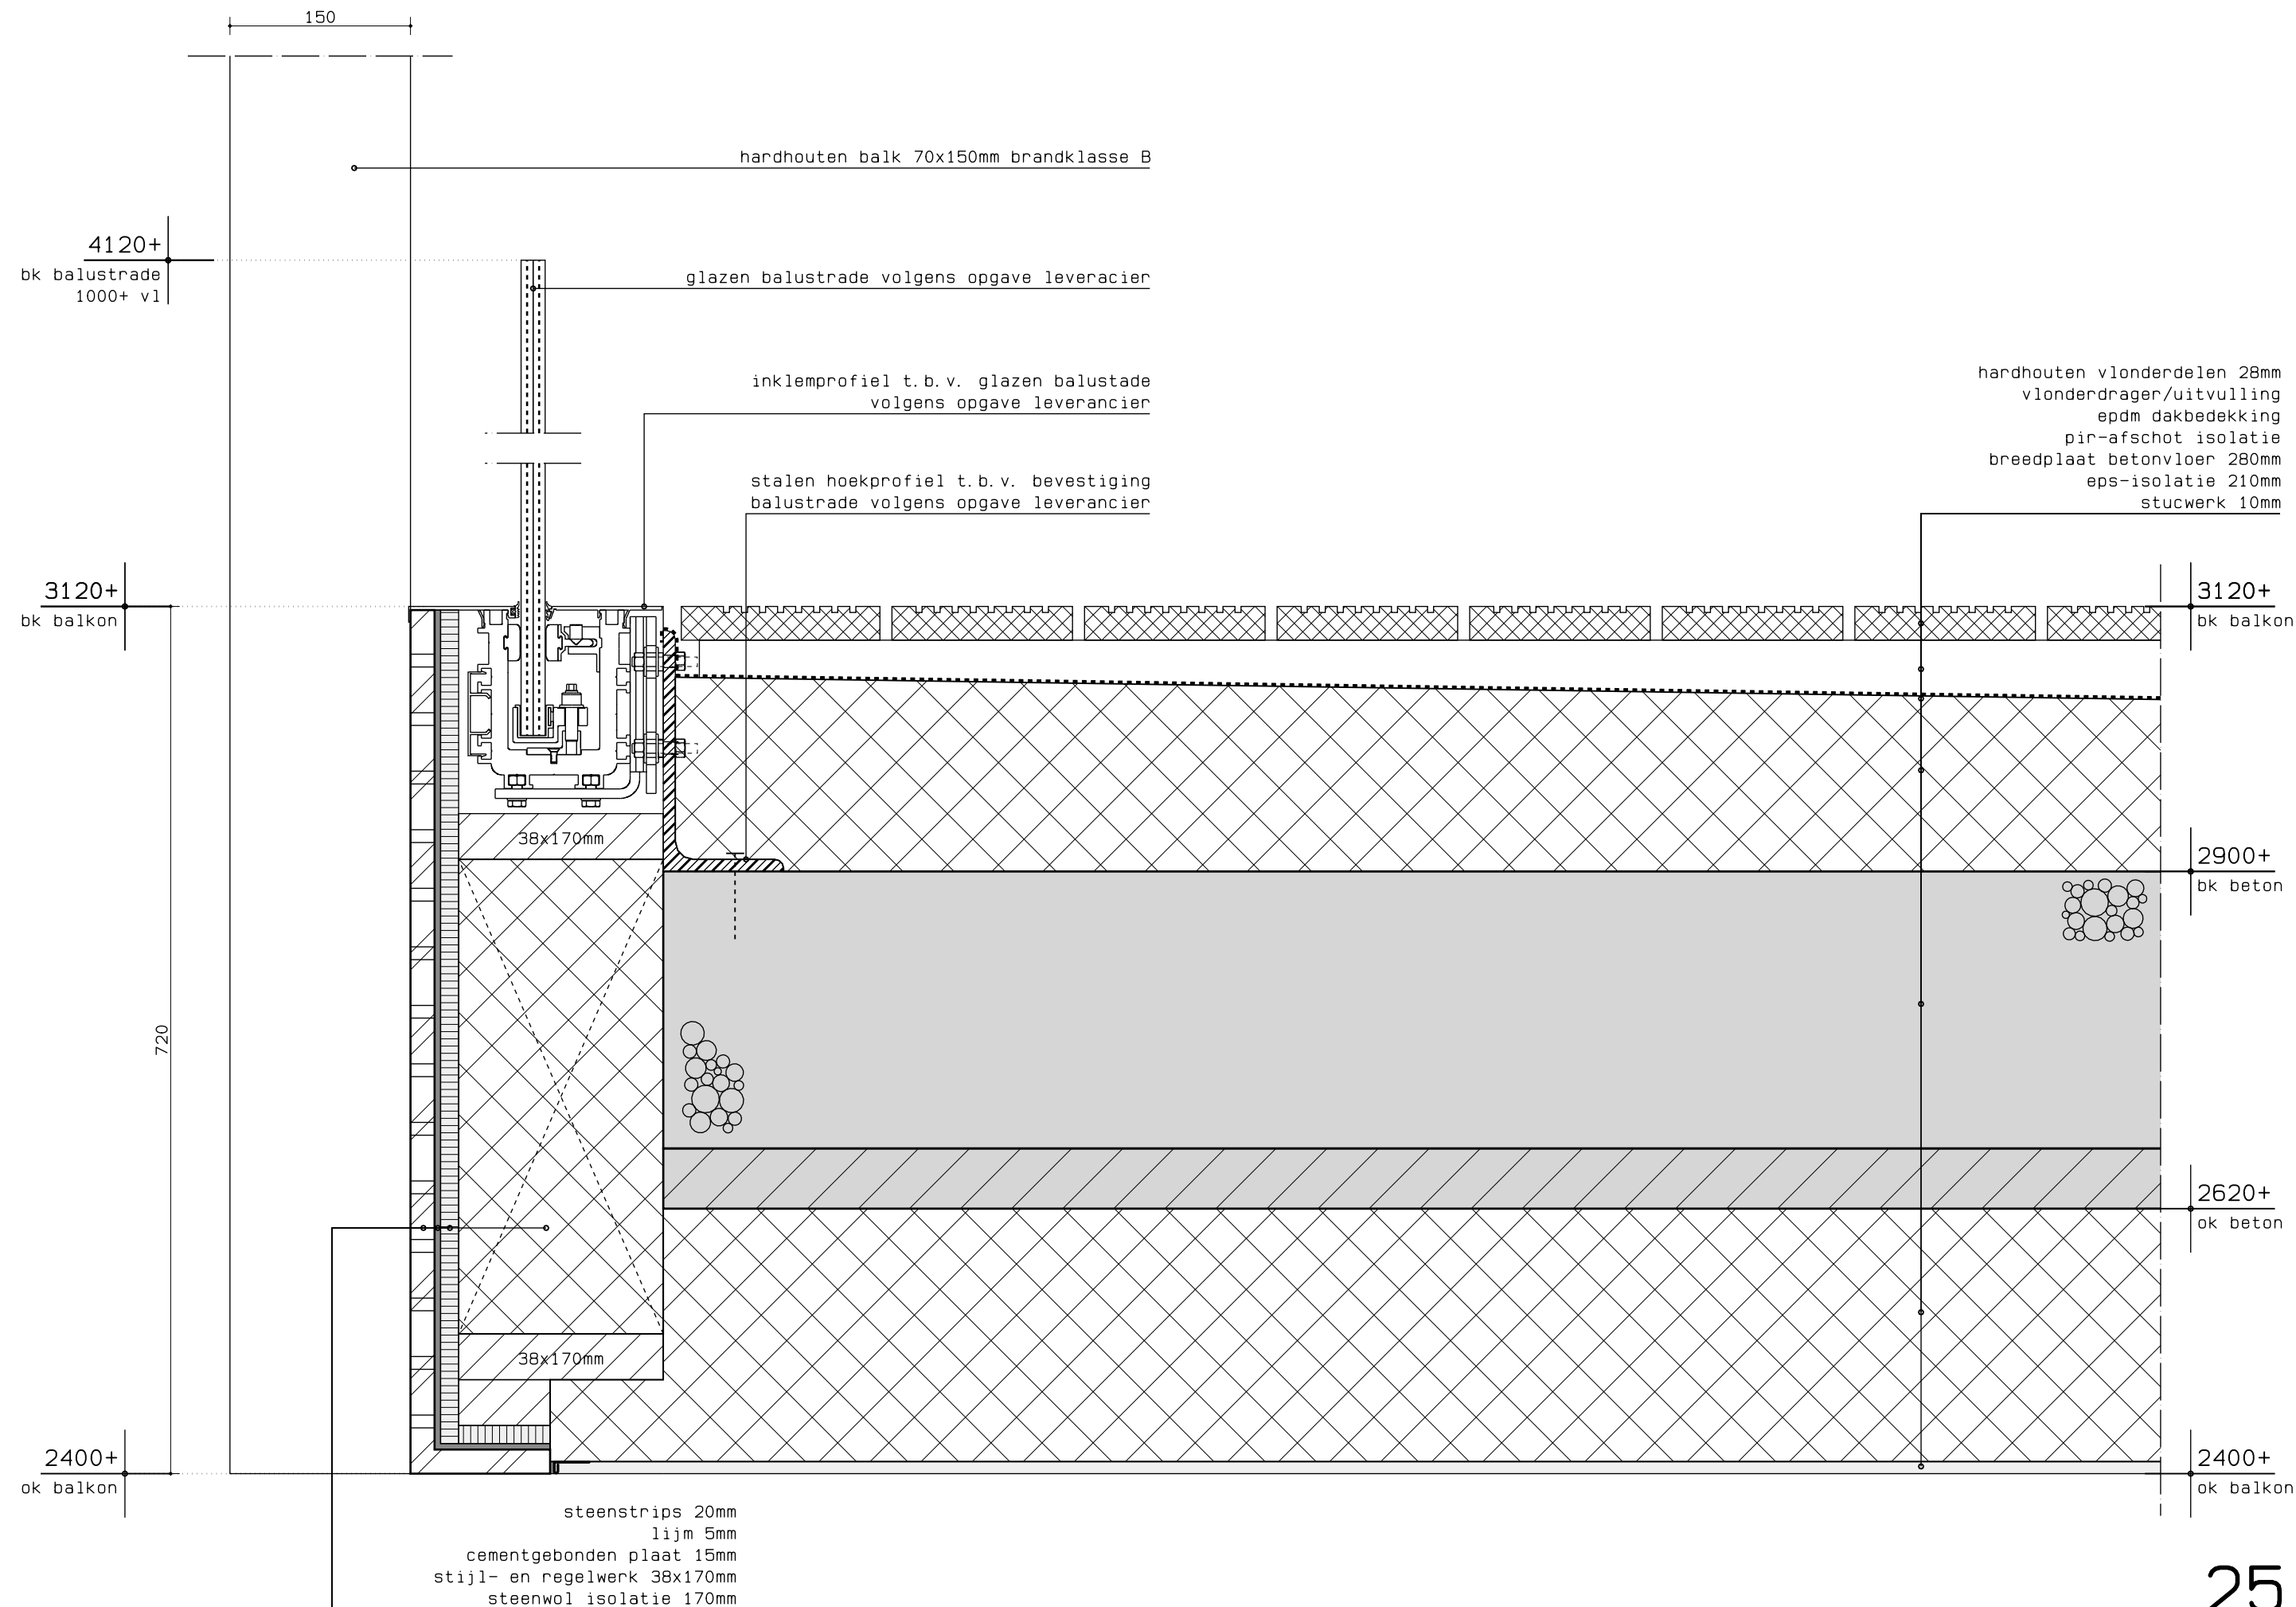

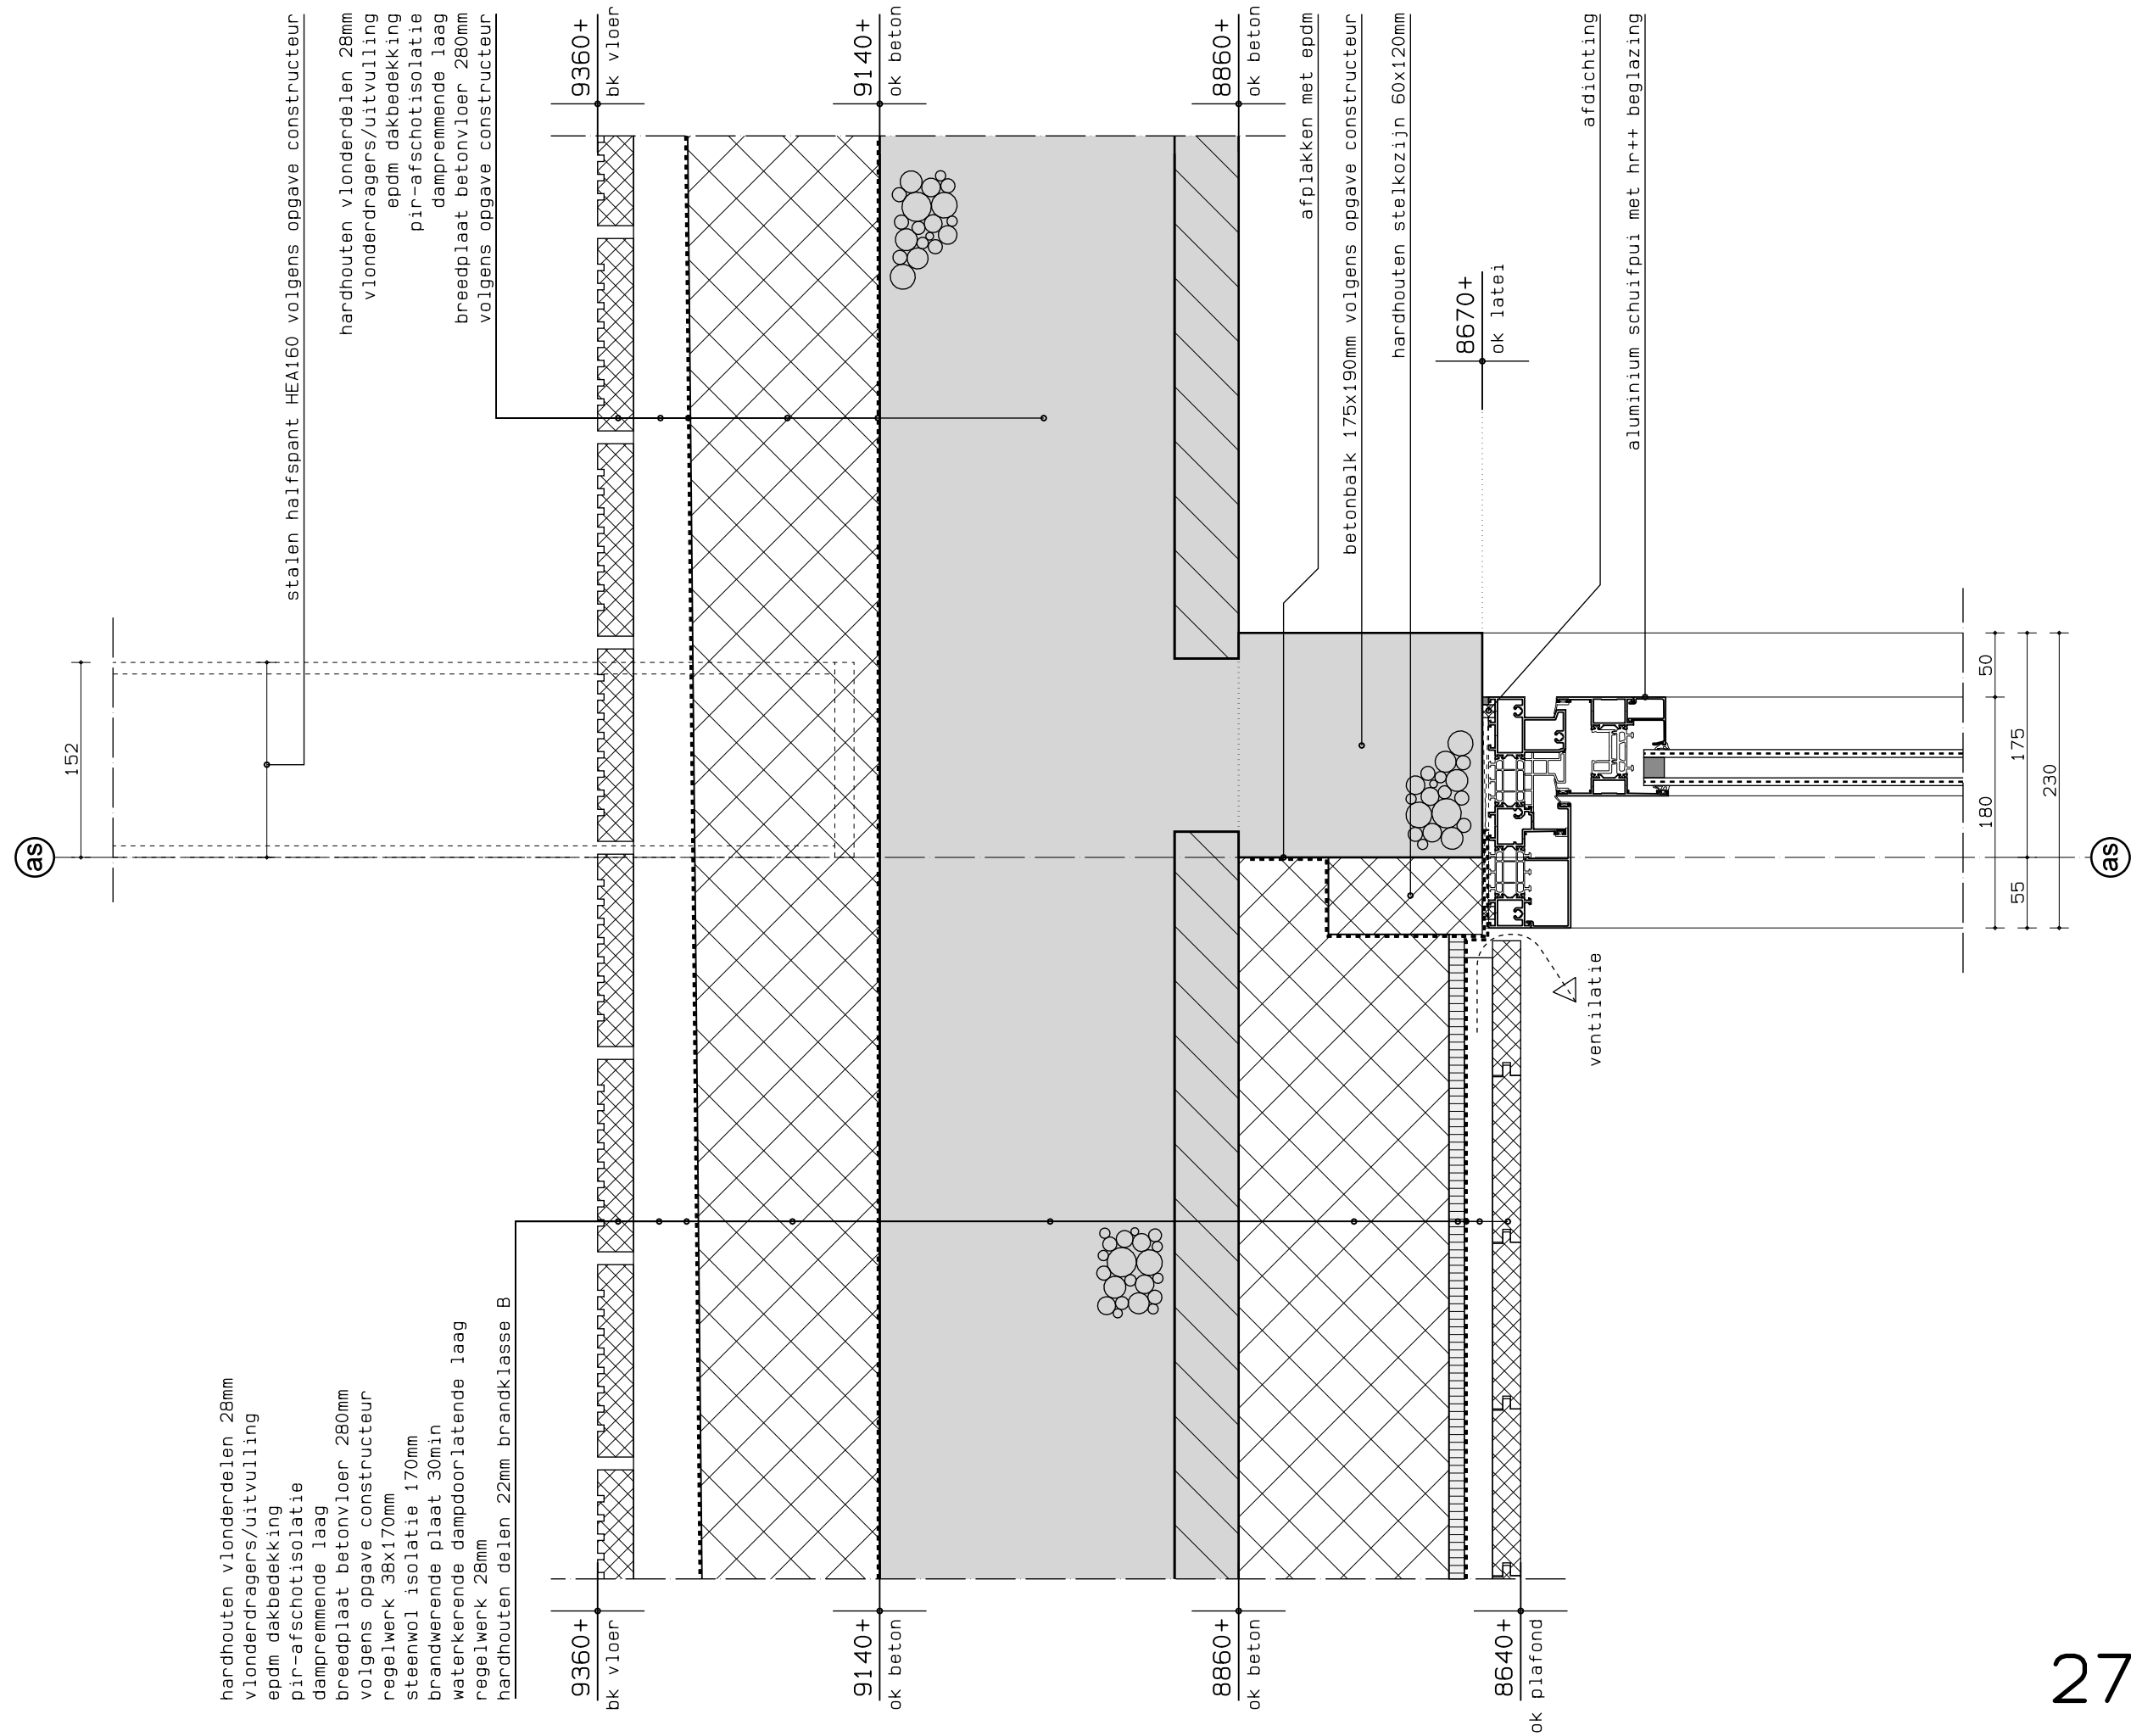

230
180
50

aluminium schuifpui met hr++ beglazing

afdichting

stijl- en regelwerk 38x120mm
pir-isolatie 120mm
multiplex 18mm
epdm dakbedekking

ps-kantstrook
cementdekvloer 70mm
pur-isolatie 90mm
breedplaat betonvloer 340mm
volgens opgave constructeur

9360+
bk vloer

9360+
bk vloer

38x120mm

9140+
ok beton

9200+
bk beton

8860+
ok beton

8860+
ok beton
2620+ v1

hardhouten vlinderdelen 28mm
vlinderdragers/uitvulling
epdm dakbedekking
pir-afschotisolatie
dampremmende laag
breedplaat betonvloer 280mm
volgens opgave constructeur

houten knellat 50x80mm

50x80mm


38x170mm


rietten dakbedekking geschroefd ca. 300mm
prefab dakplaat 276mm
underlayment 18mm
houten sporen 35x246mm
volgens opgave constructeur
steenwol isolatie 246mm
dampremmende laag
brandwerende plaat 60min
 $R_c=8,02m^2 \cdot K/W$

horizontale hardhouten delen 22mm brandklasse B
verticaal regelwerk 28mm
waterkerende dampdoorlatende laag
brandwerende plaat 30min
stijl- en regelwerk 38x170mm


38x170mm

22 28 170
220

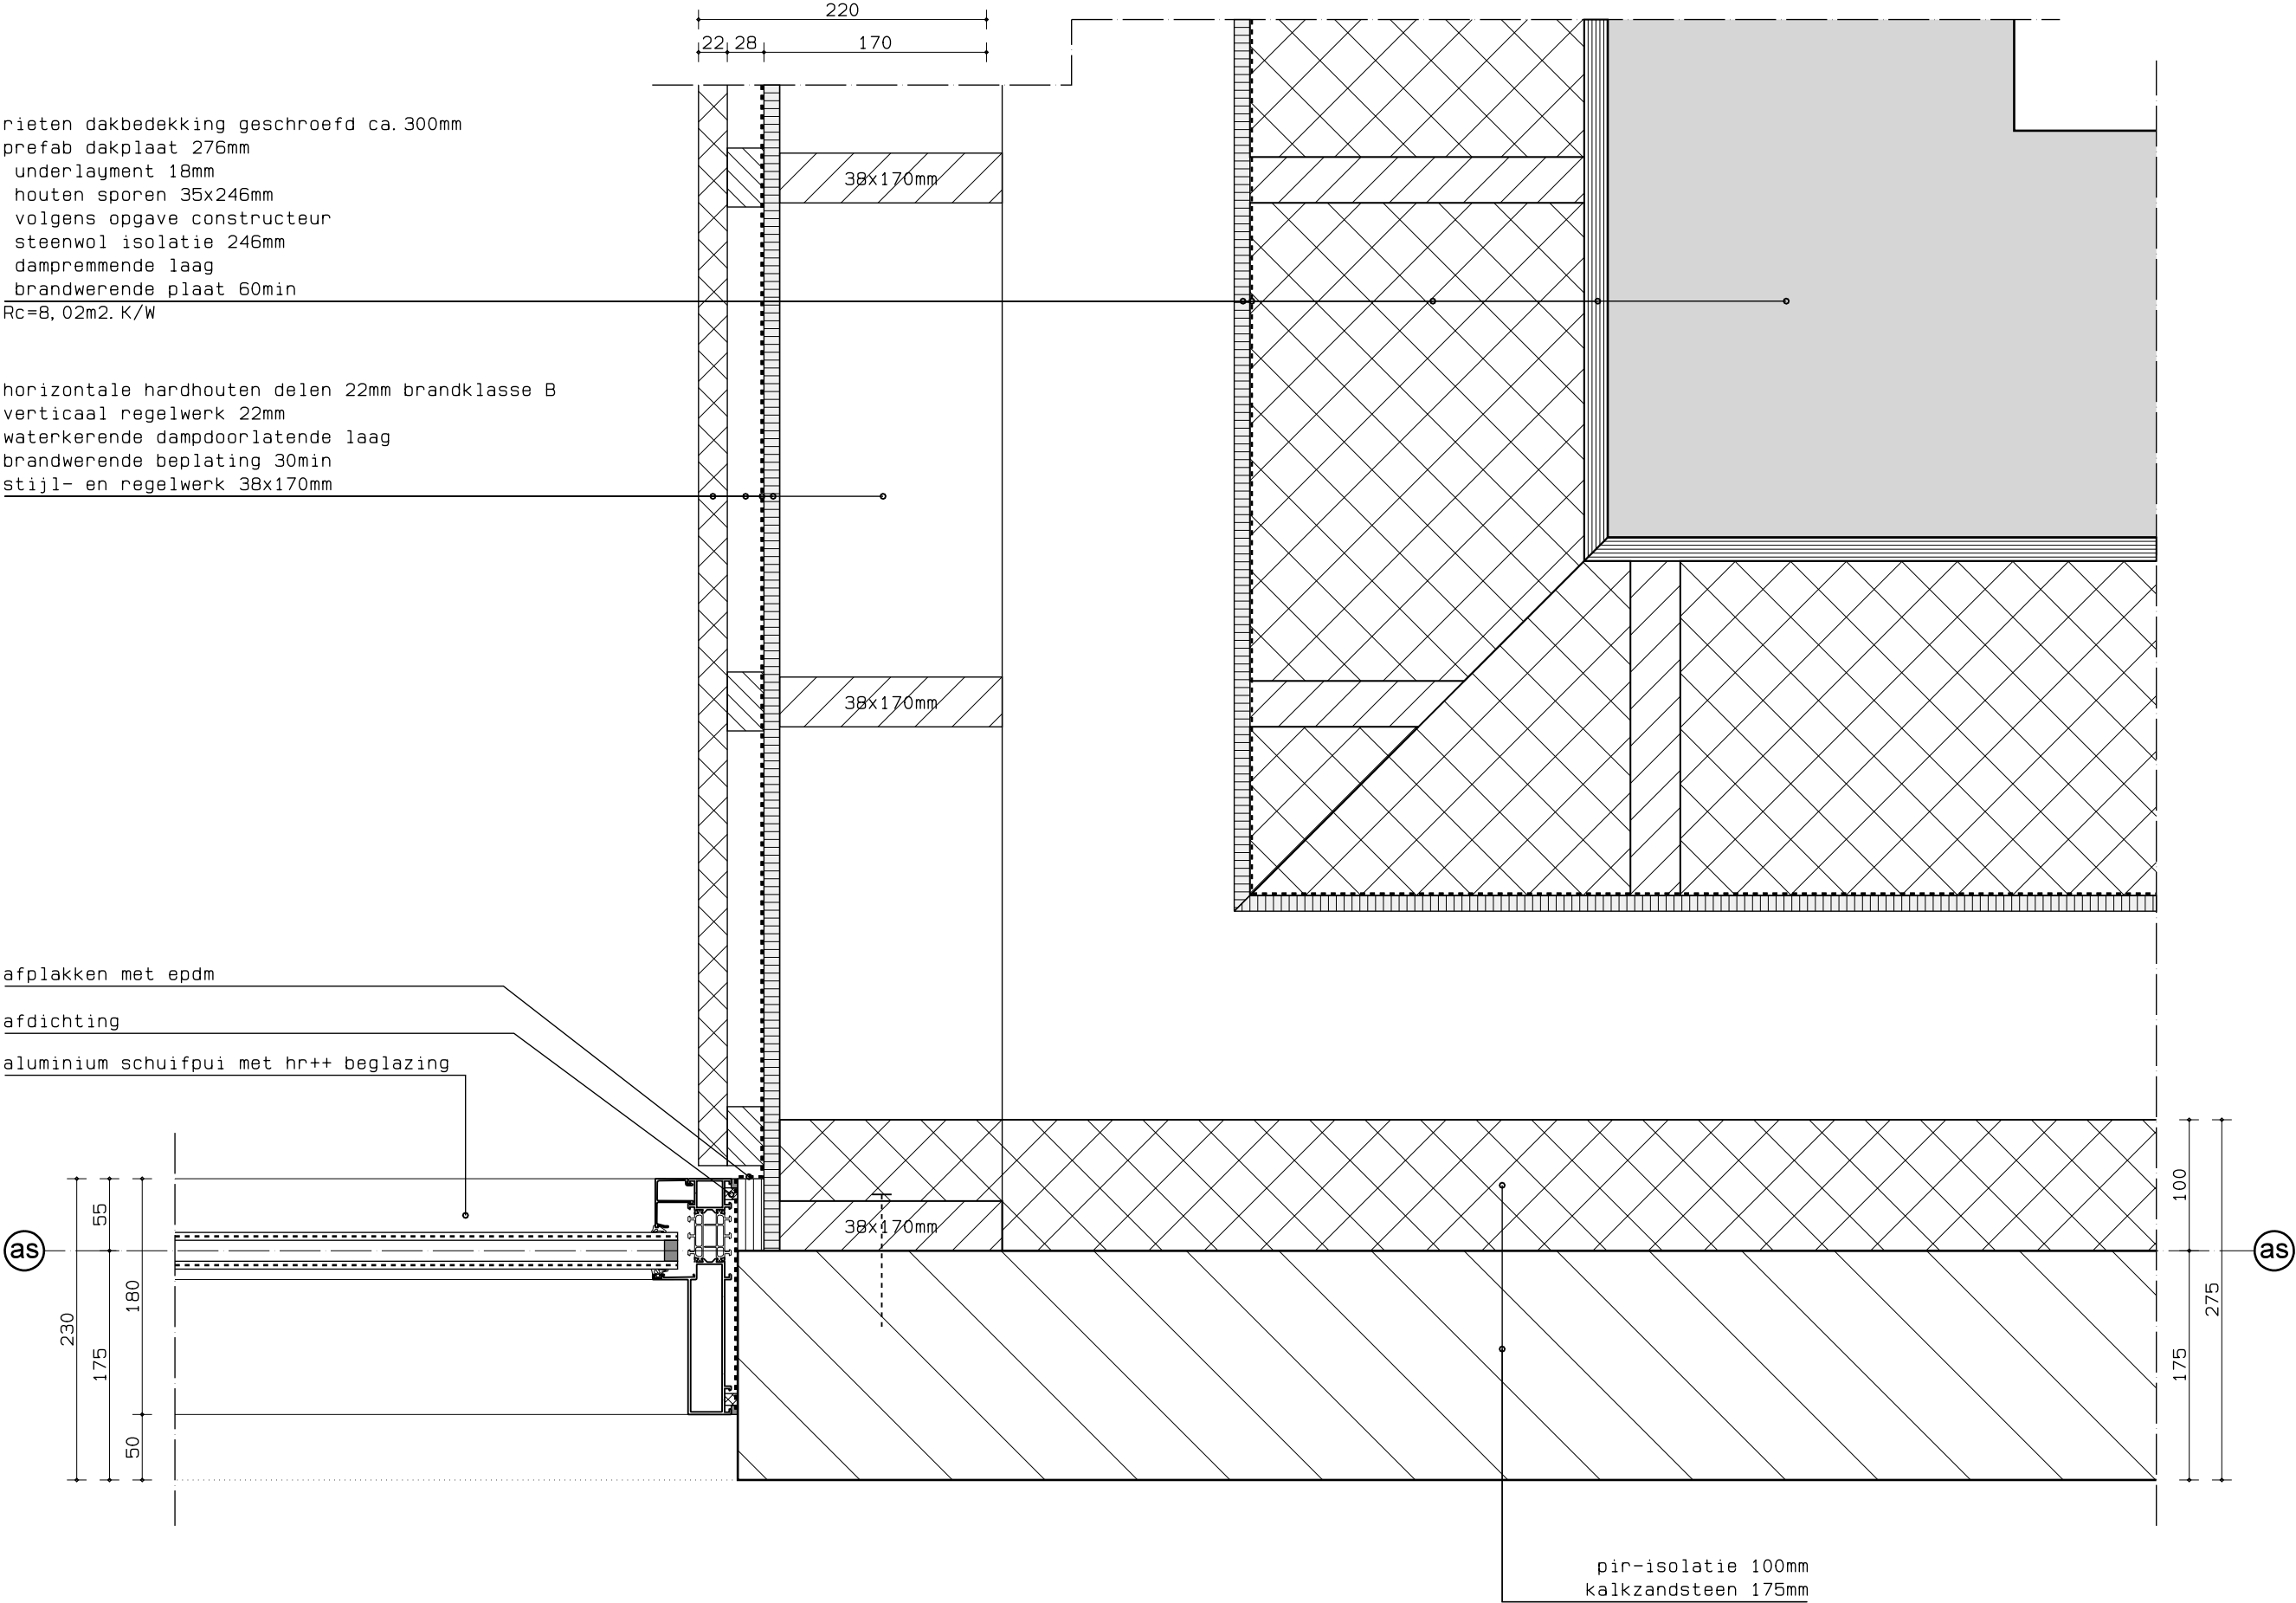

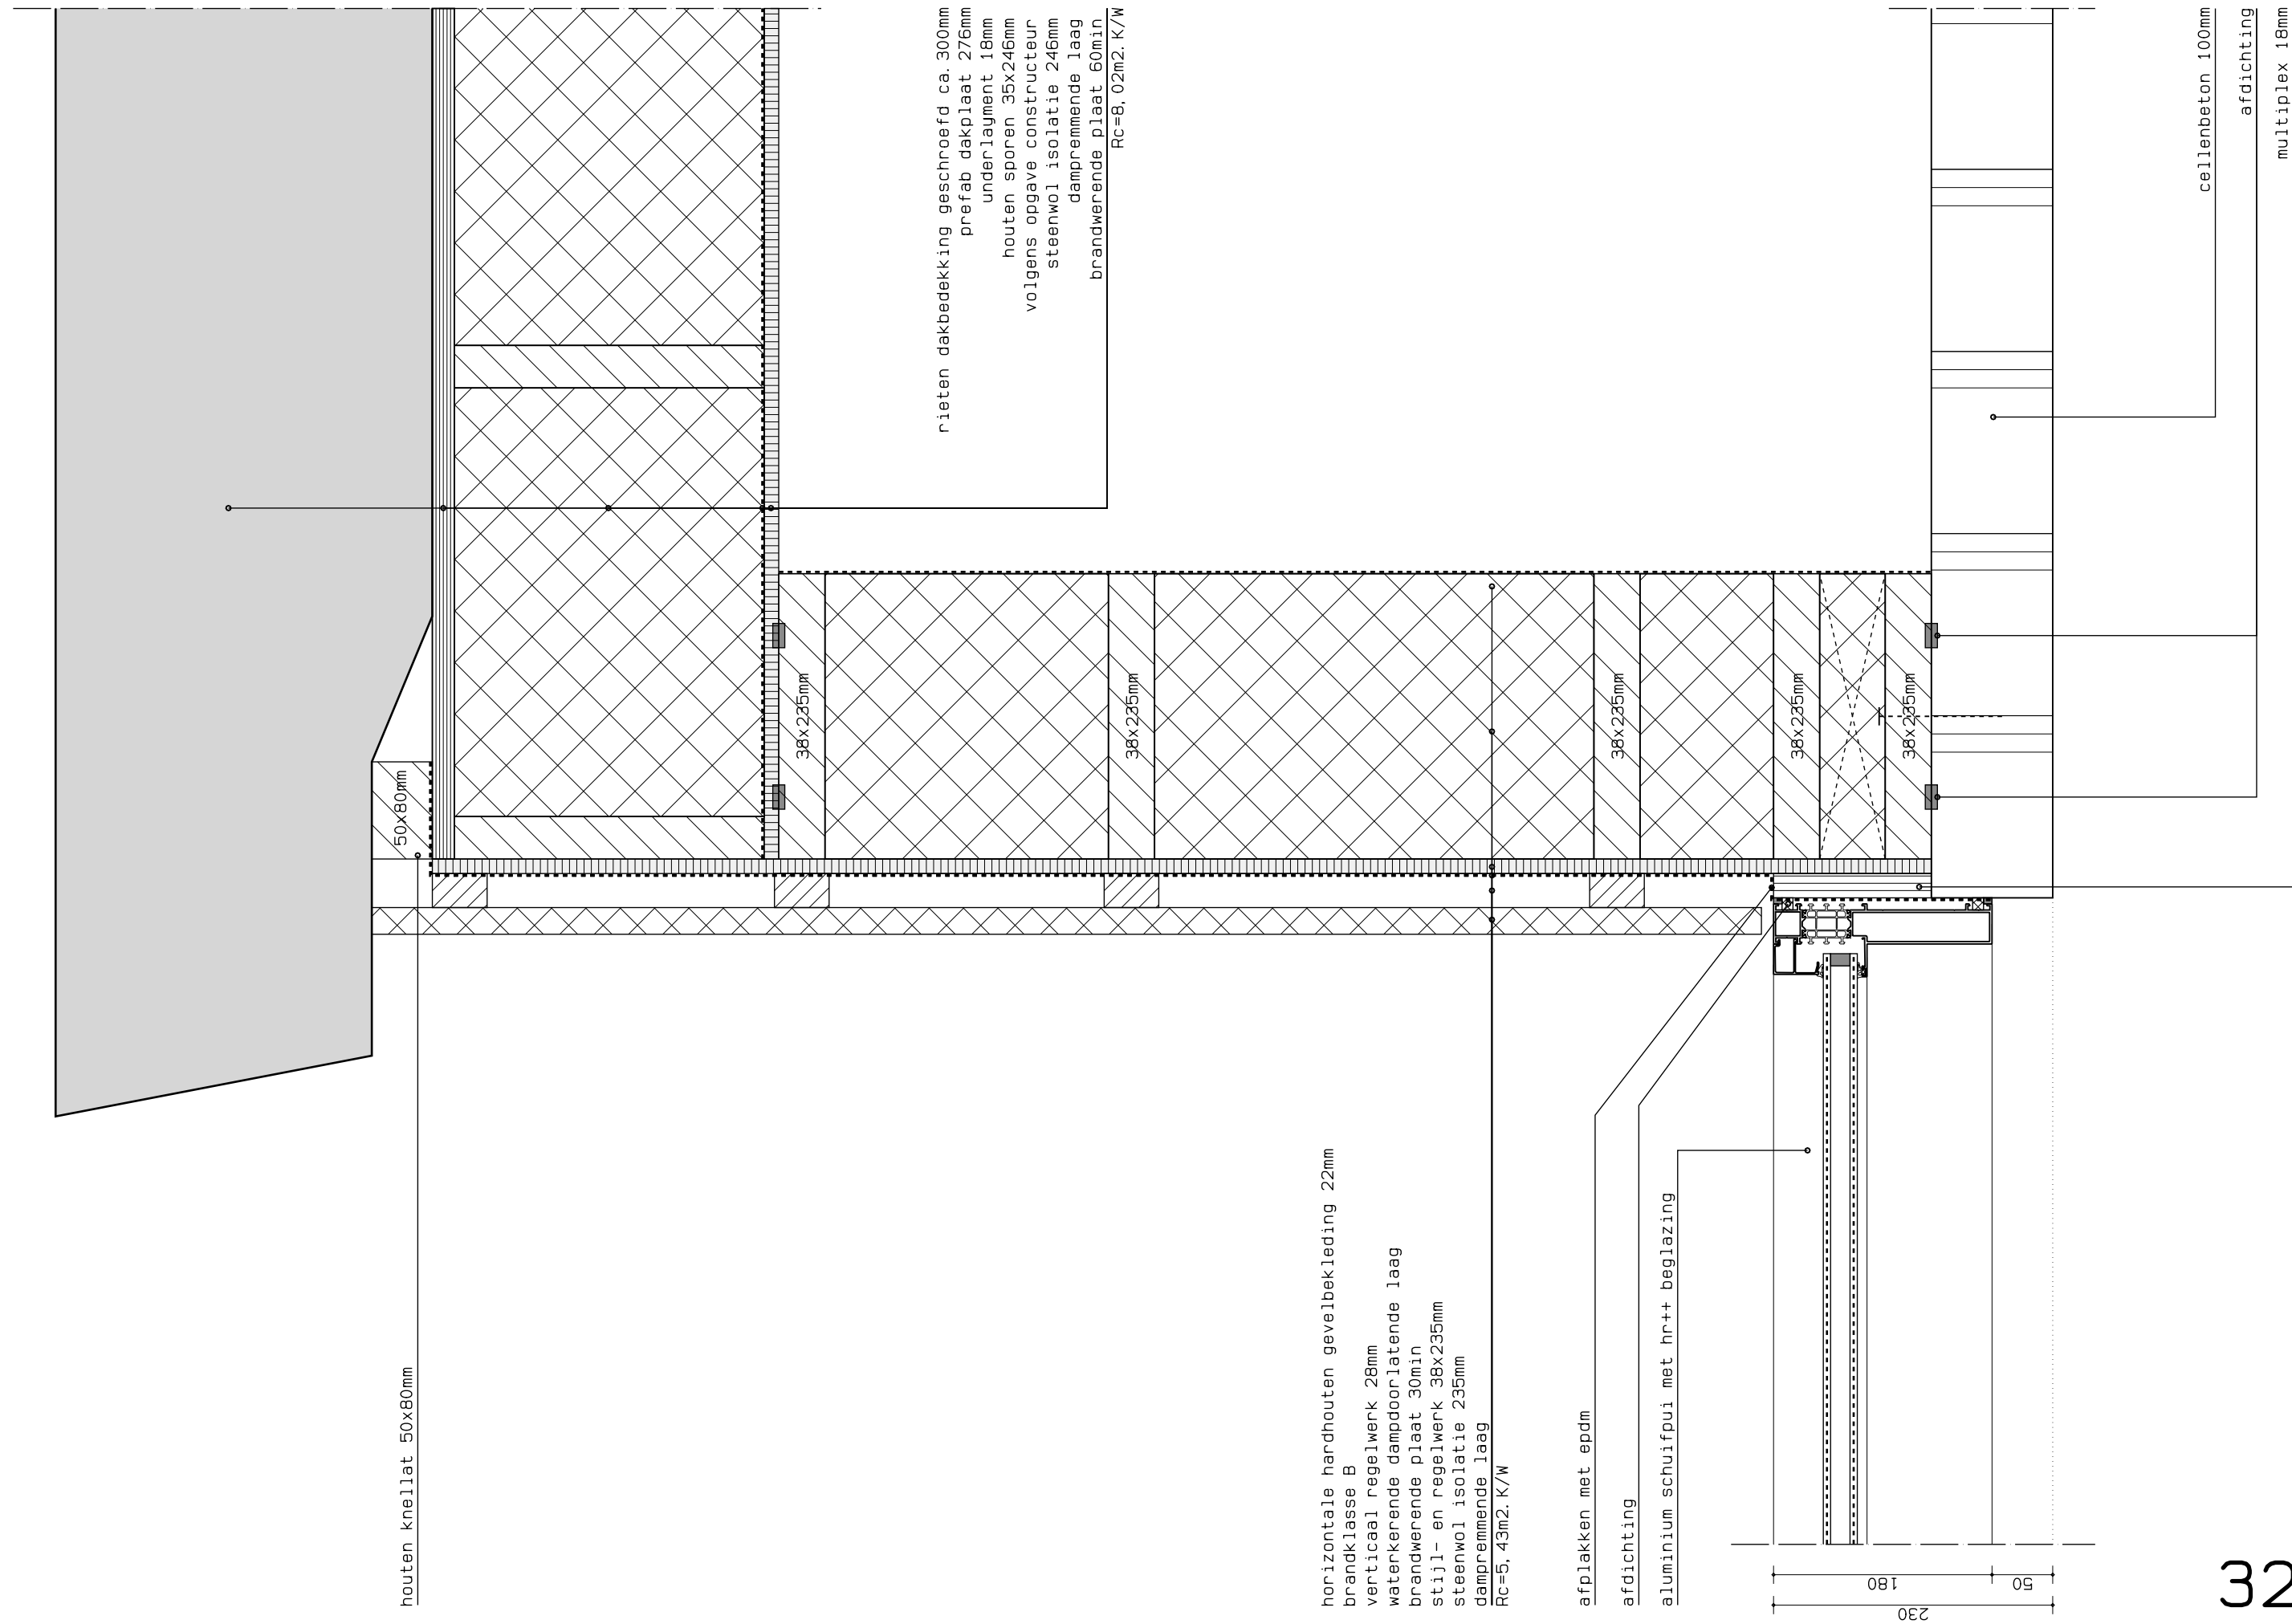

as

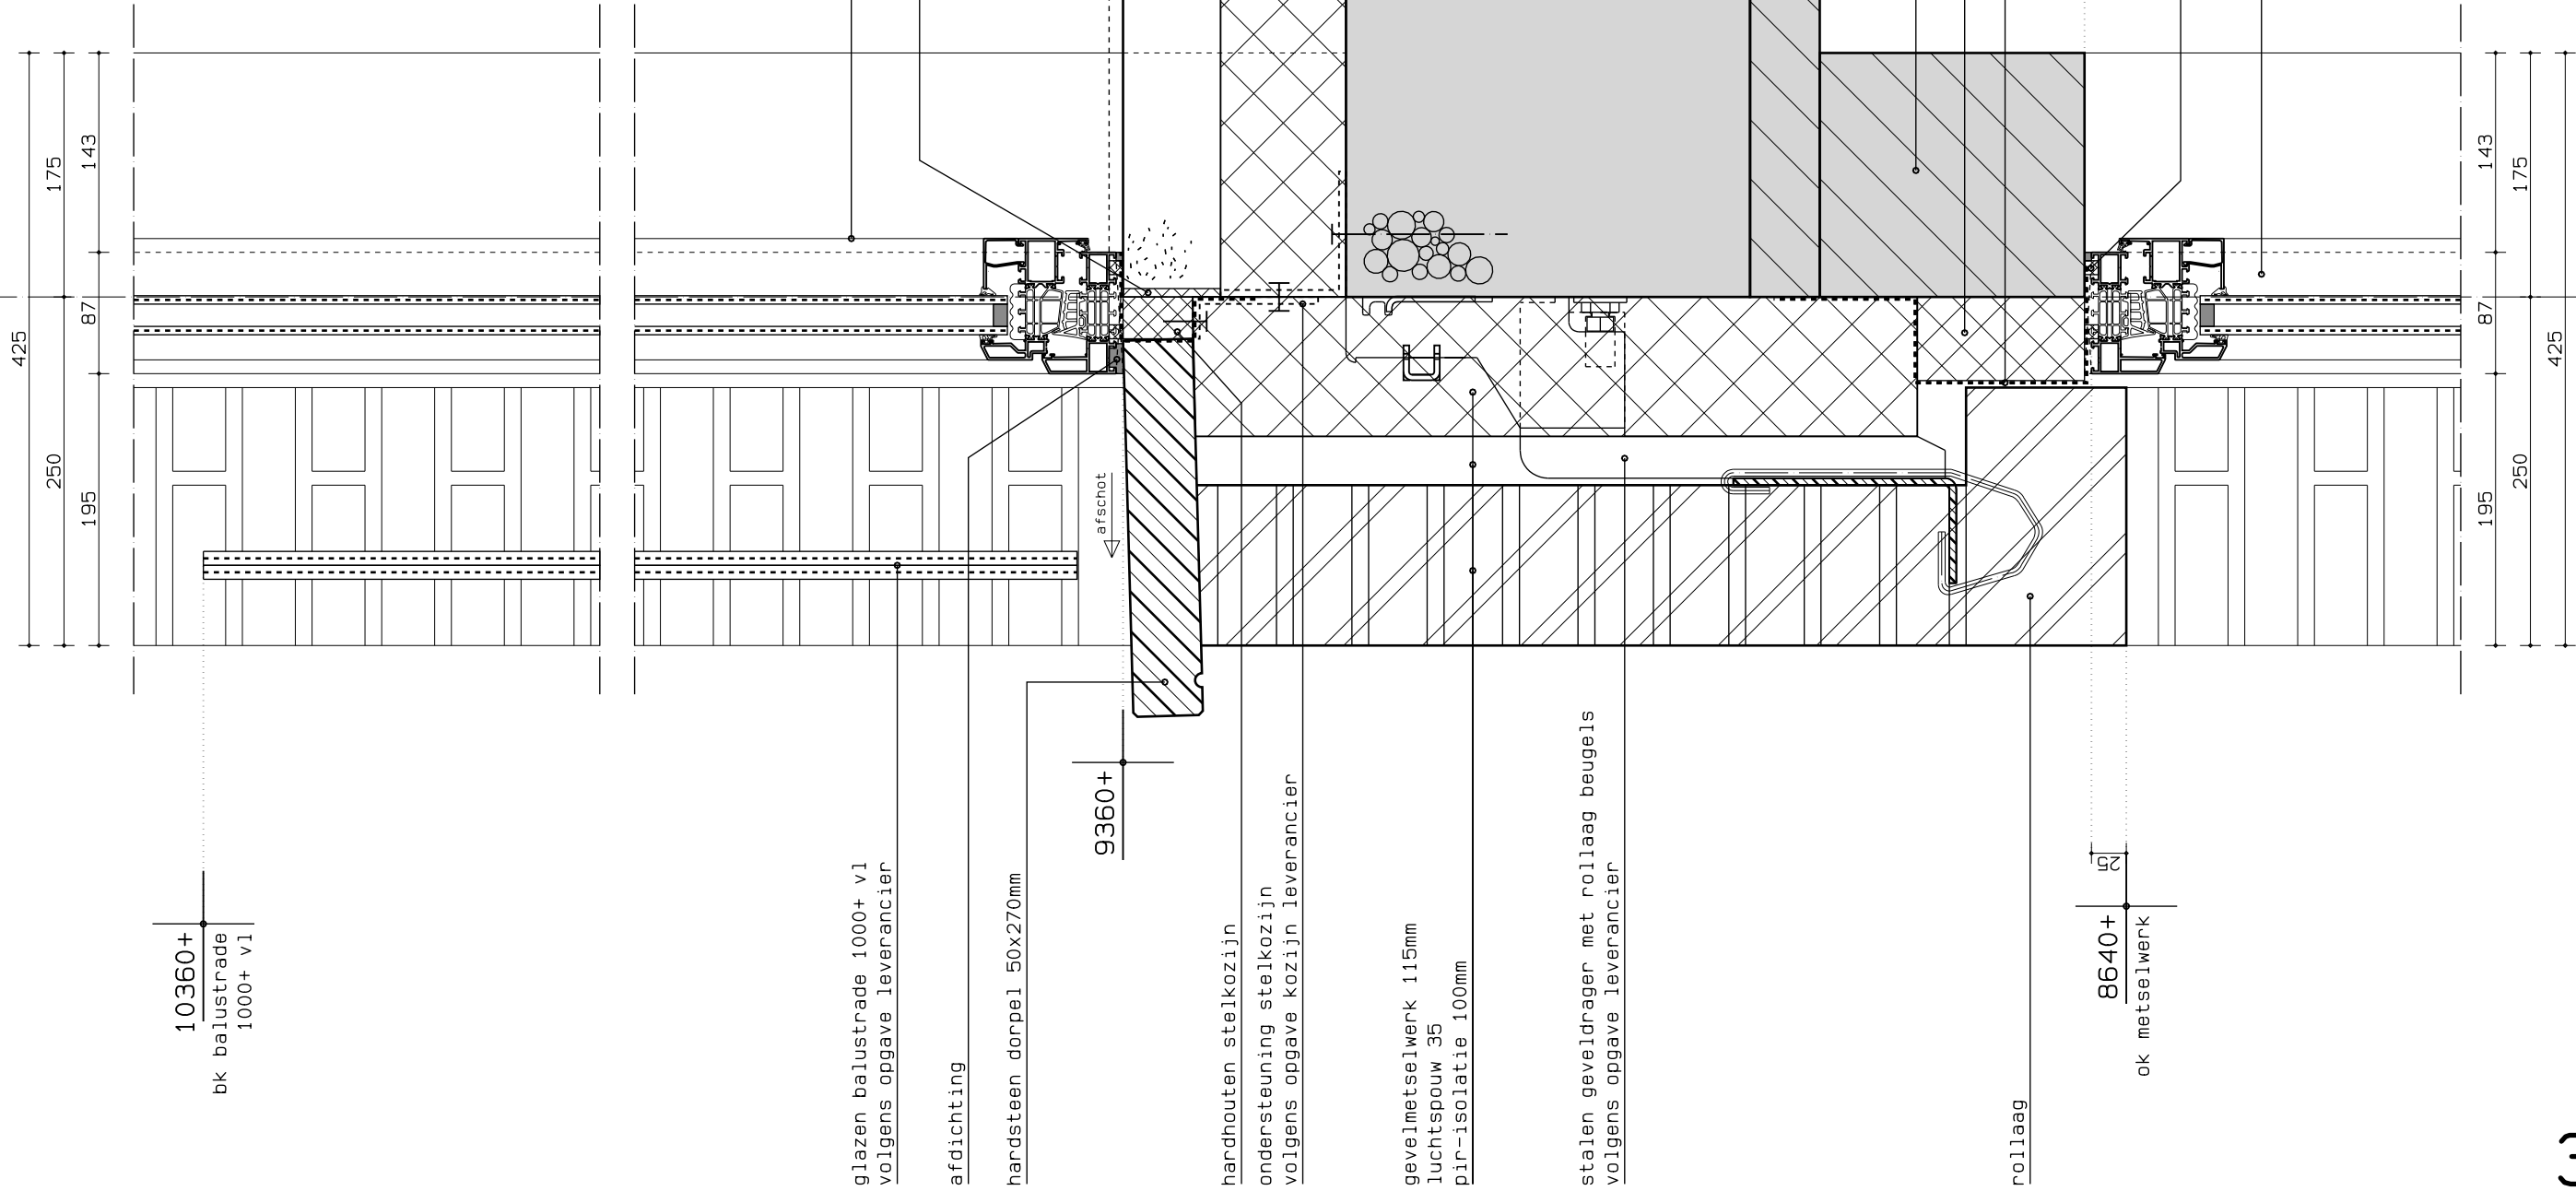

houten knellat 50x80mm

strook pir-isolatie 100mm

as

250

213

50x80mm

ventilatie

ventilatie

underlayment 18mm
houten sporen 38x89mm
volgens opgave constructeur
brandwerende plaat 30min
regelwerk 22mm
hardhouten delen 22mm brandklasse B

rieten dakbedekking geschroefd ca. 300mm
prefab dakplaat 276mm
underlayment 18mm
houten sporen 35x246mm
volgens opgave constructeur
steenwol isolatie 246mm
dampremmende laag
brandwerende plaat 60min
regelwerk 22mm
gipsplaat 12mm
Rc=8, 02m2. K/W

afdichting

gevelmetselwerk 115mm
luchtpouw 35mm
pir-isolatie 100mm
kalkzandsteen 175mm
Rc=5, 16m2. K/W

115

35

100

175

250


175

450



425

as

as

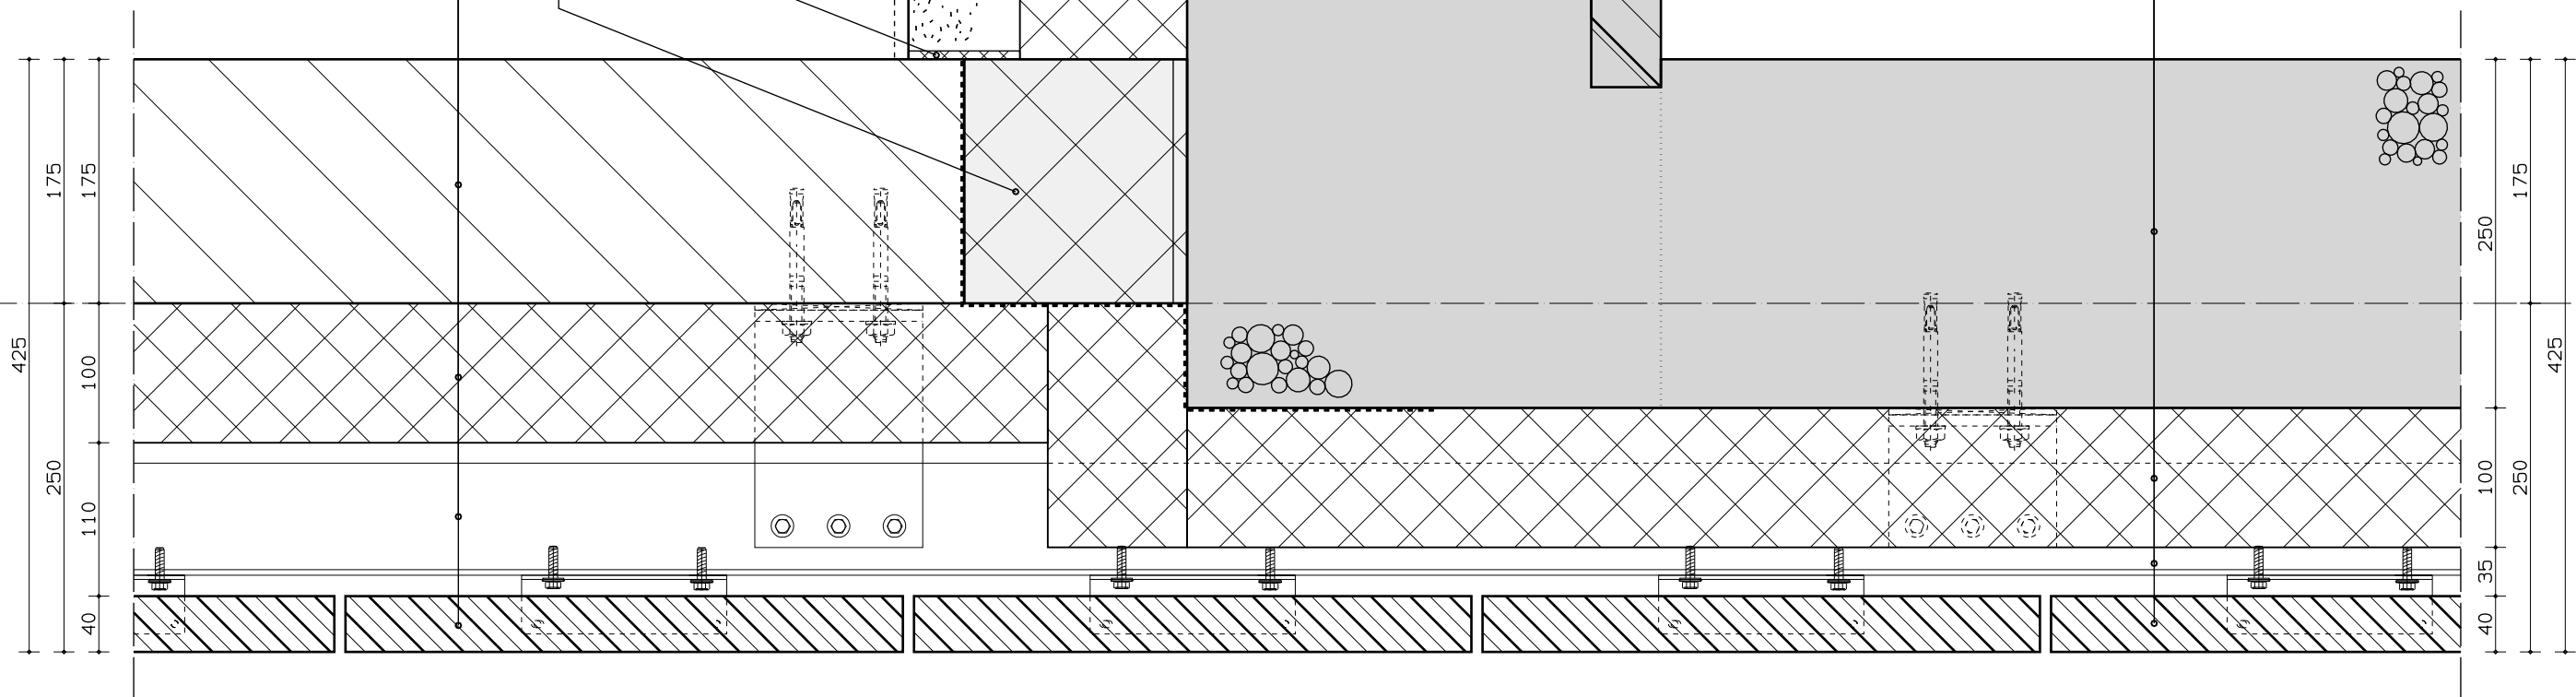


as

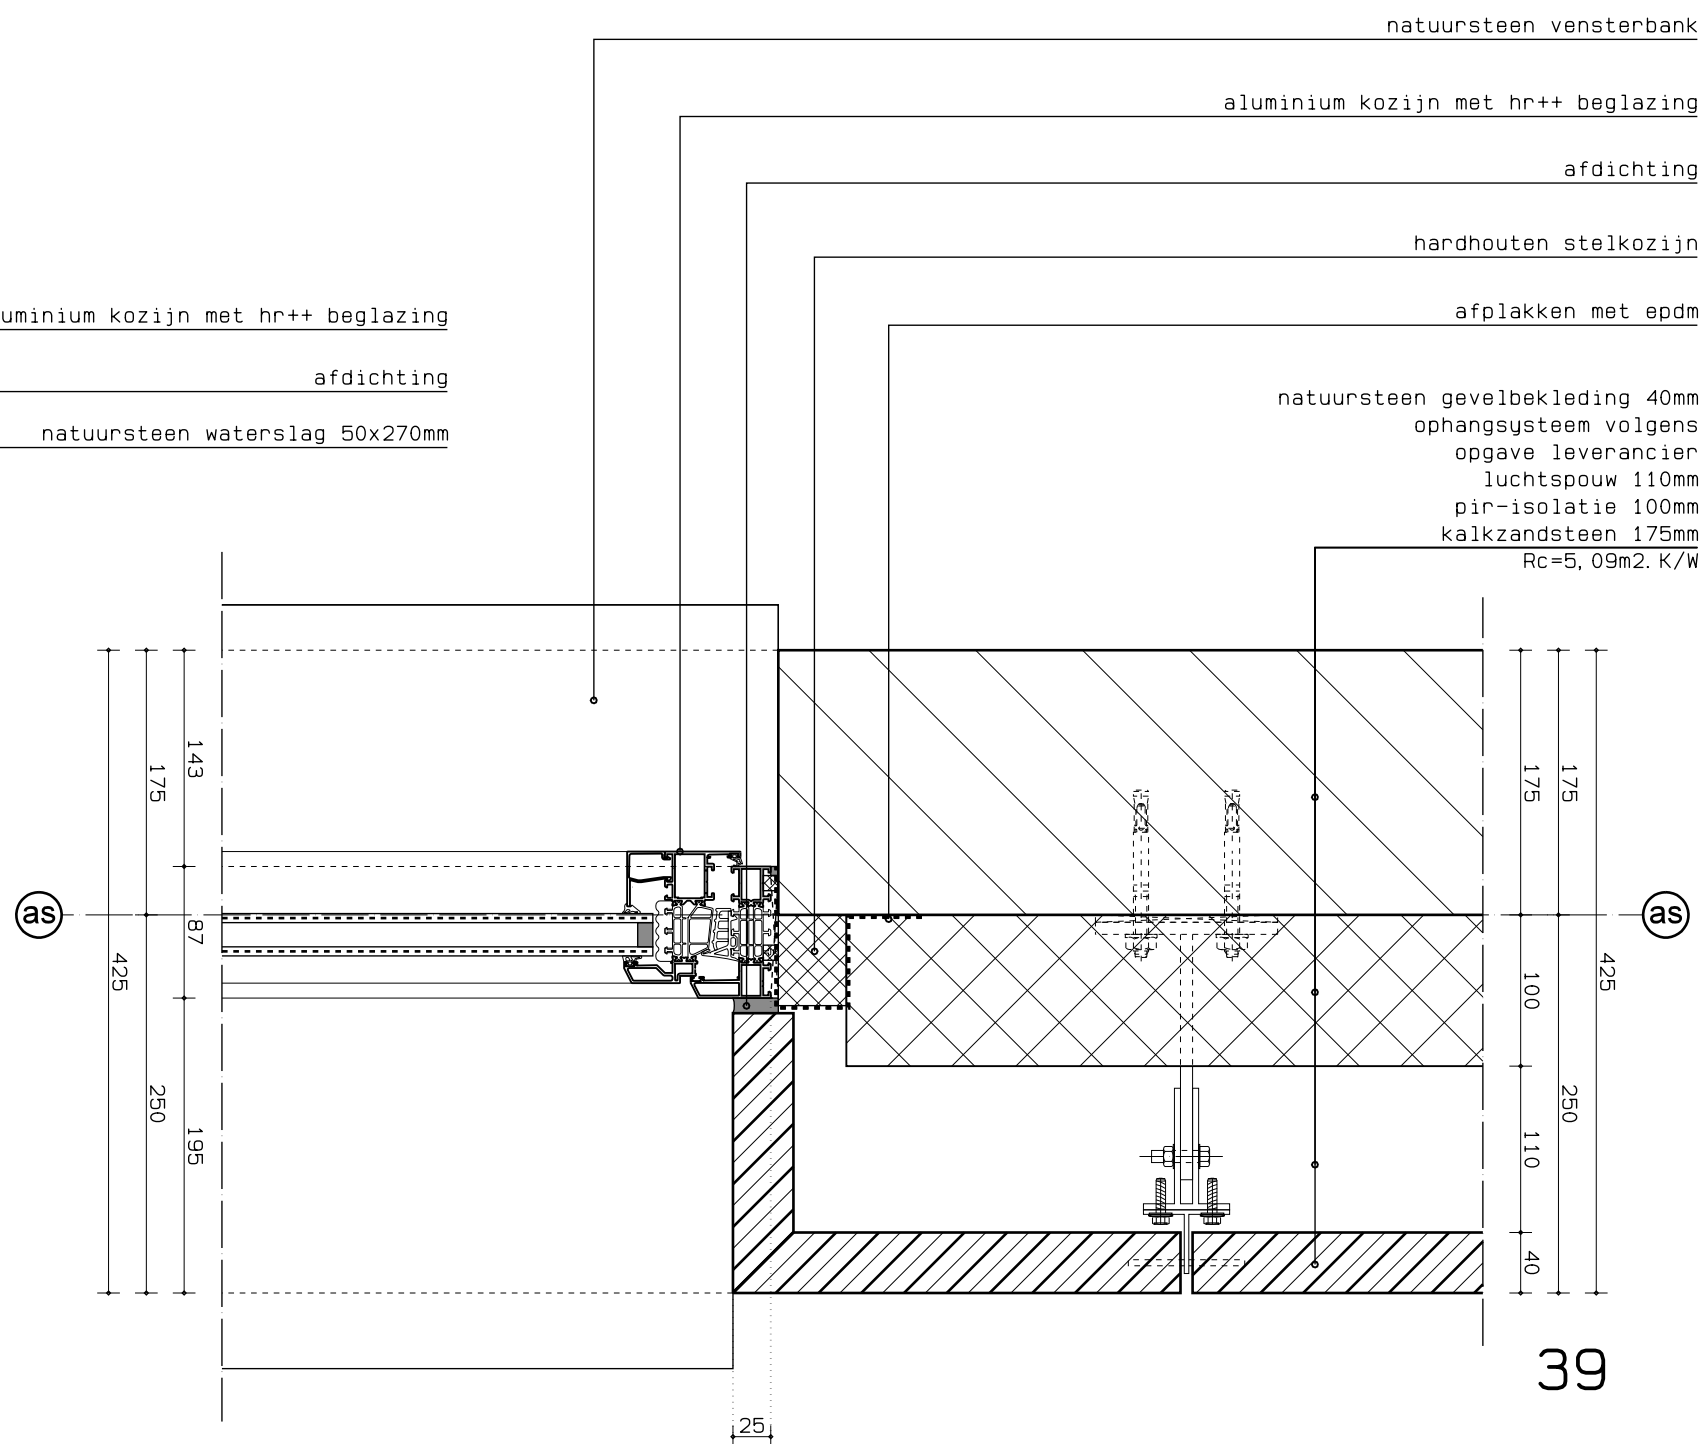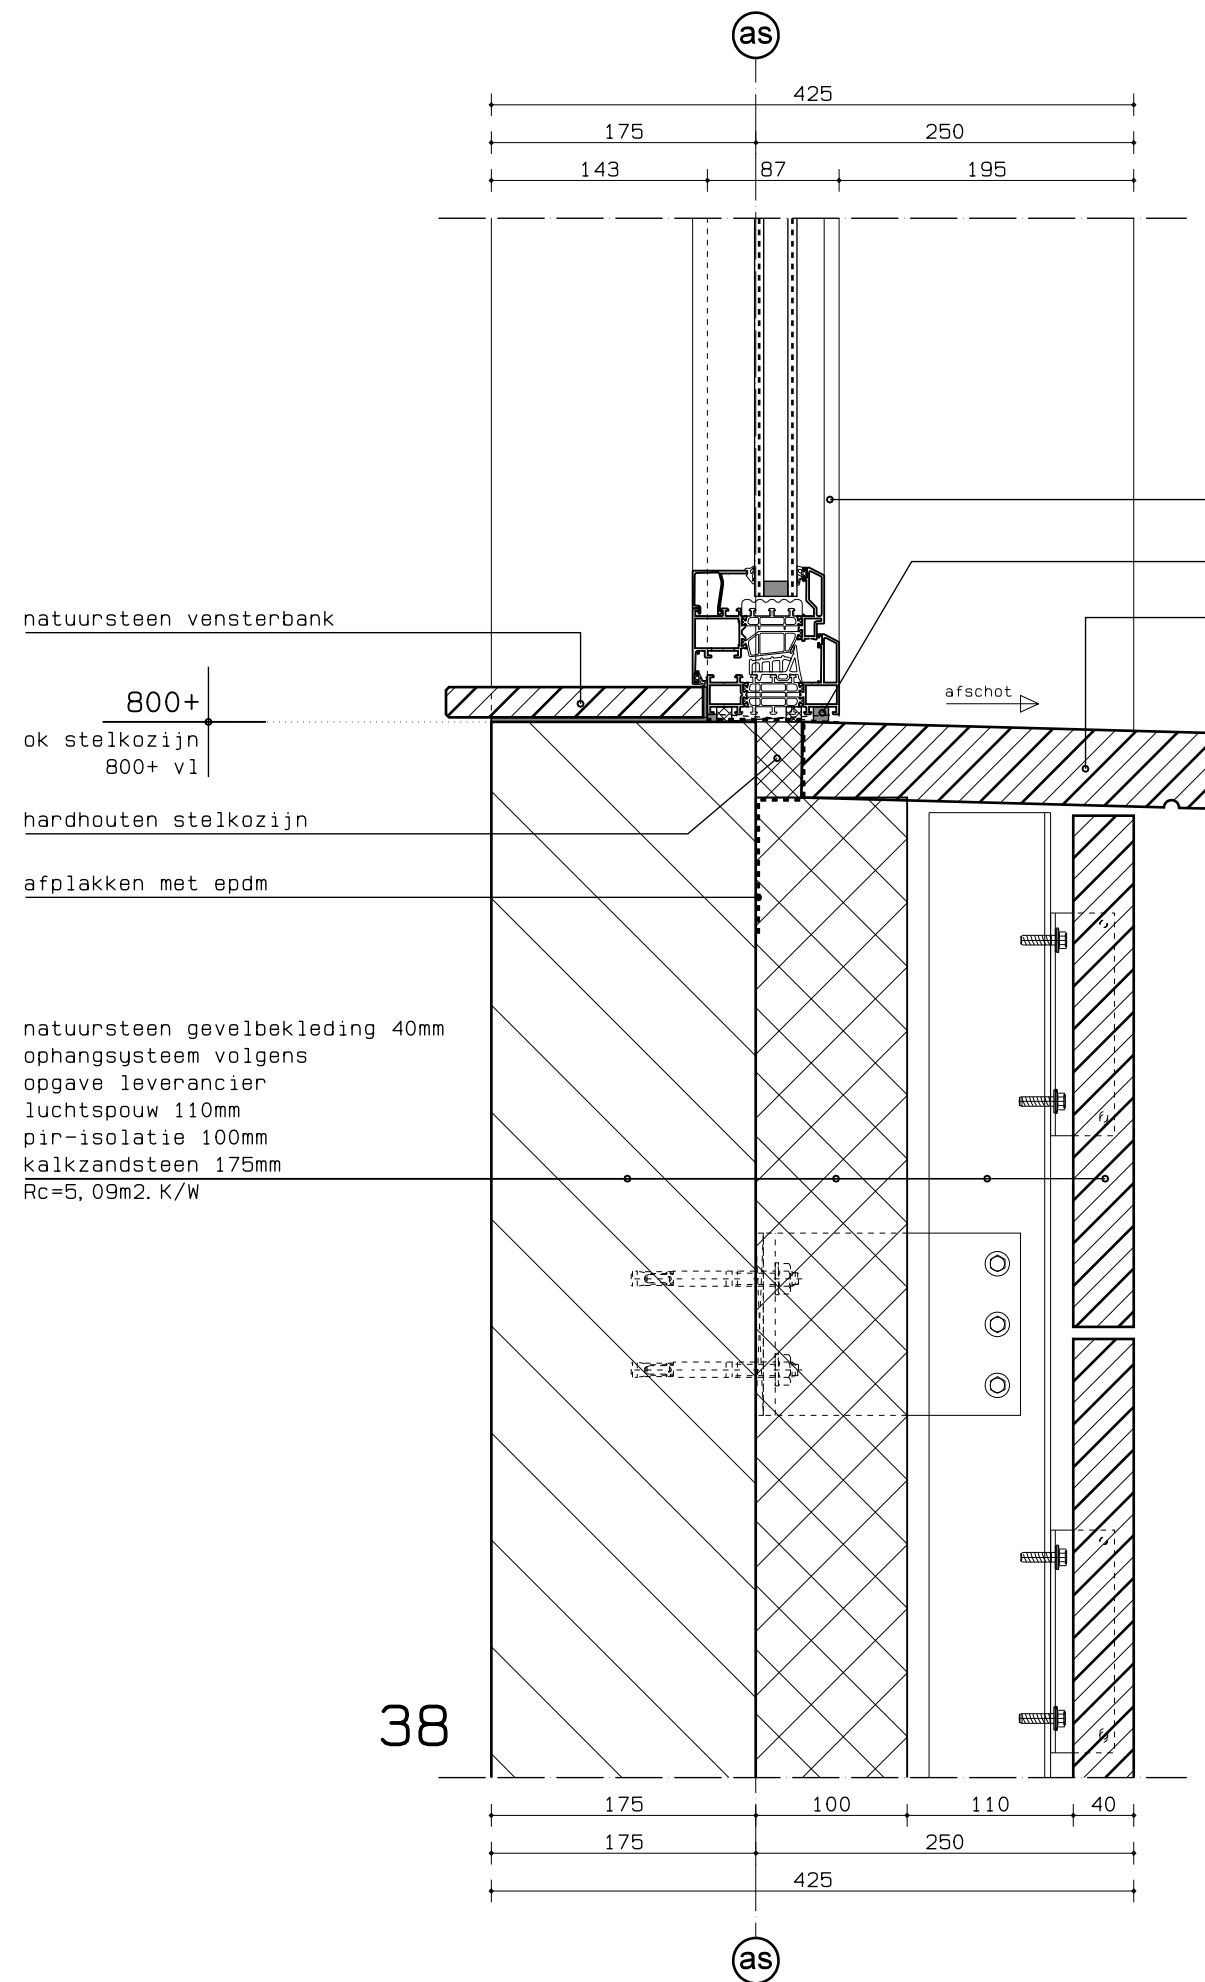

38+39

as

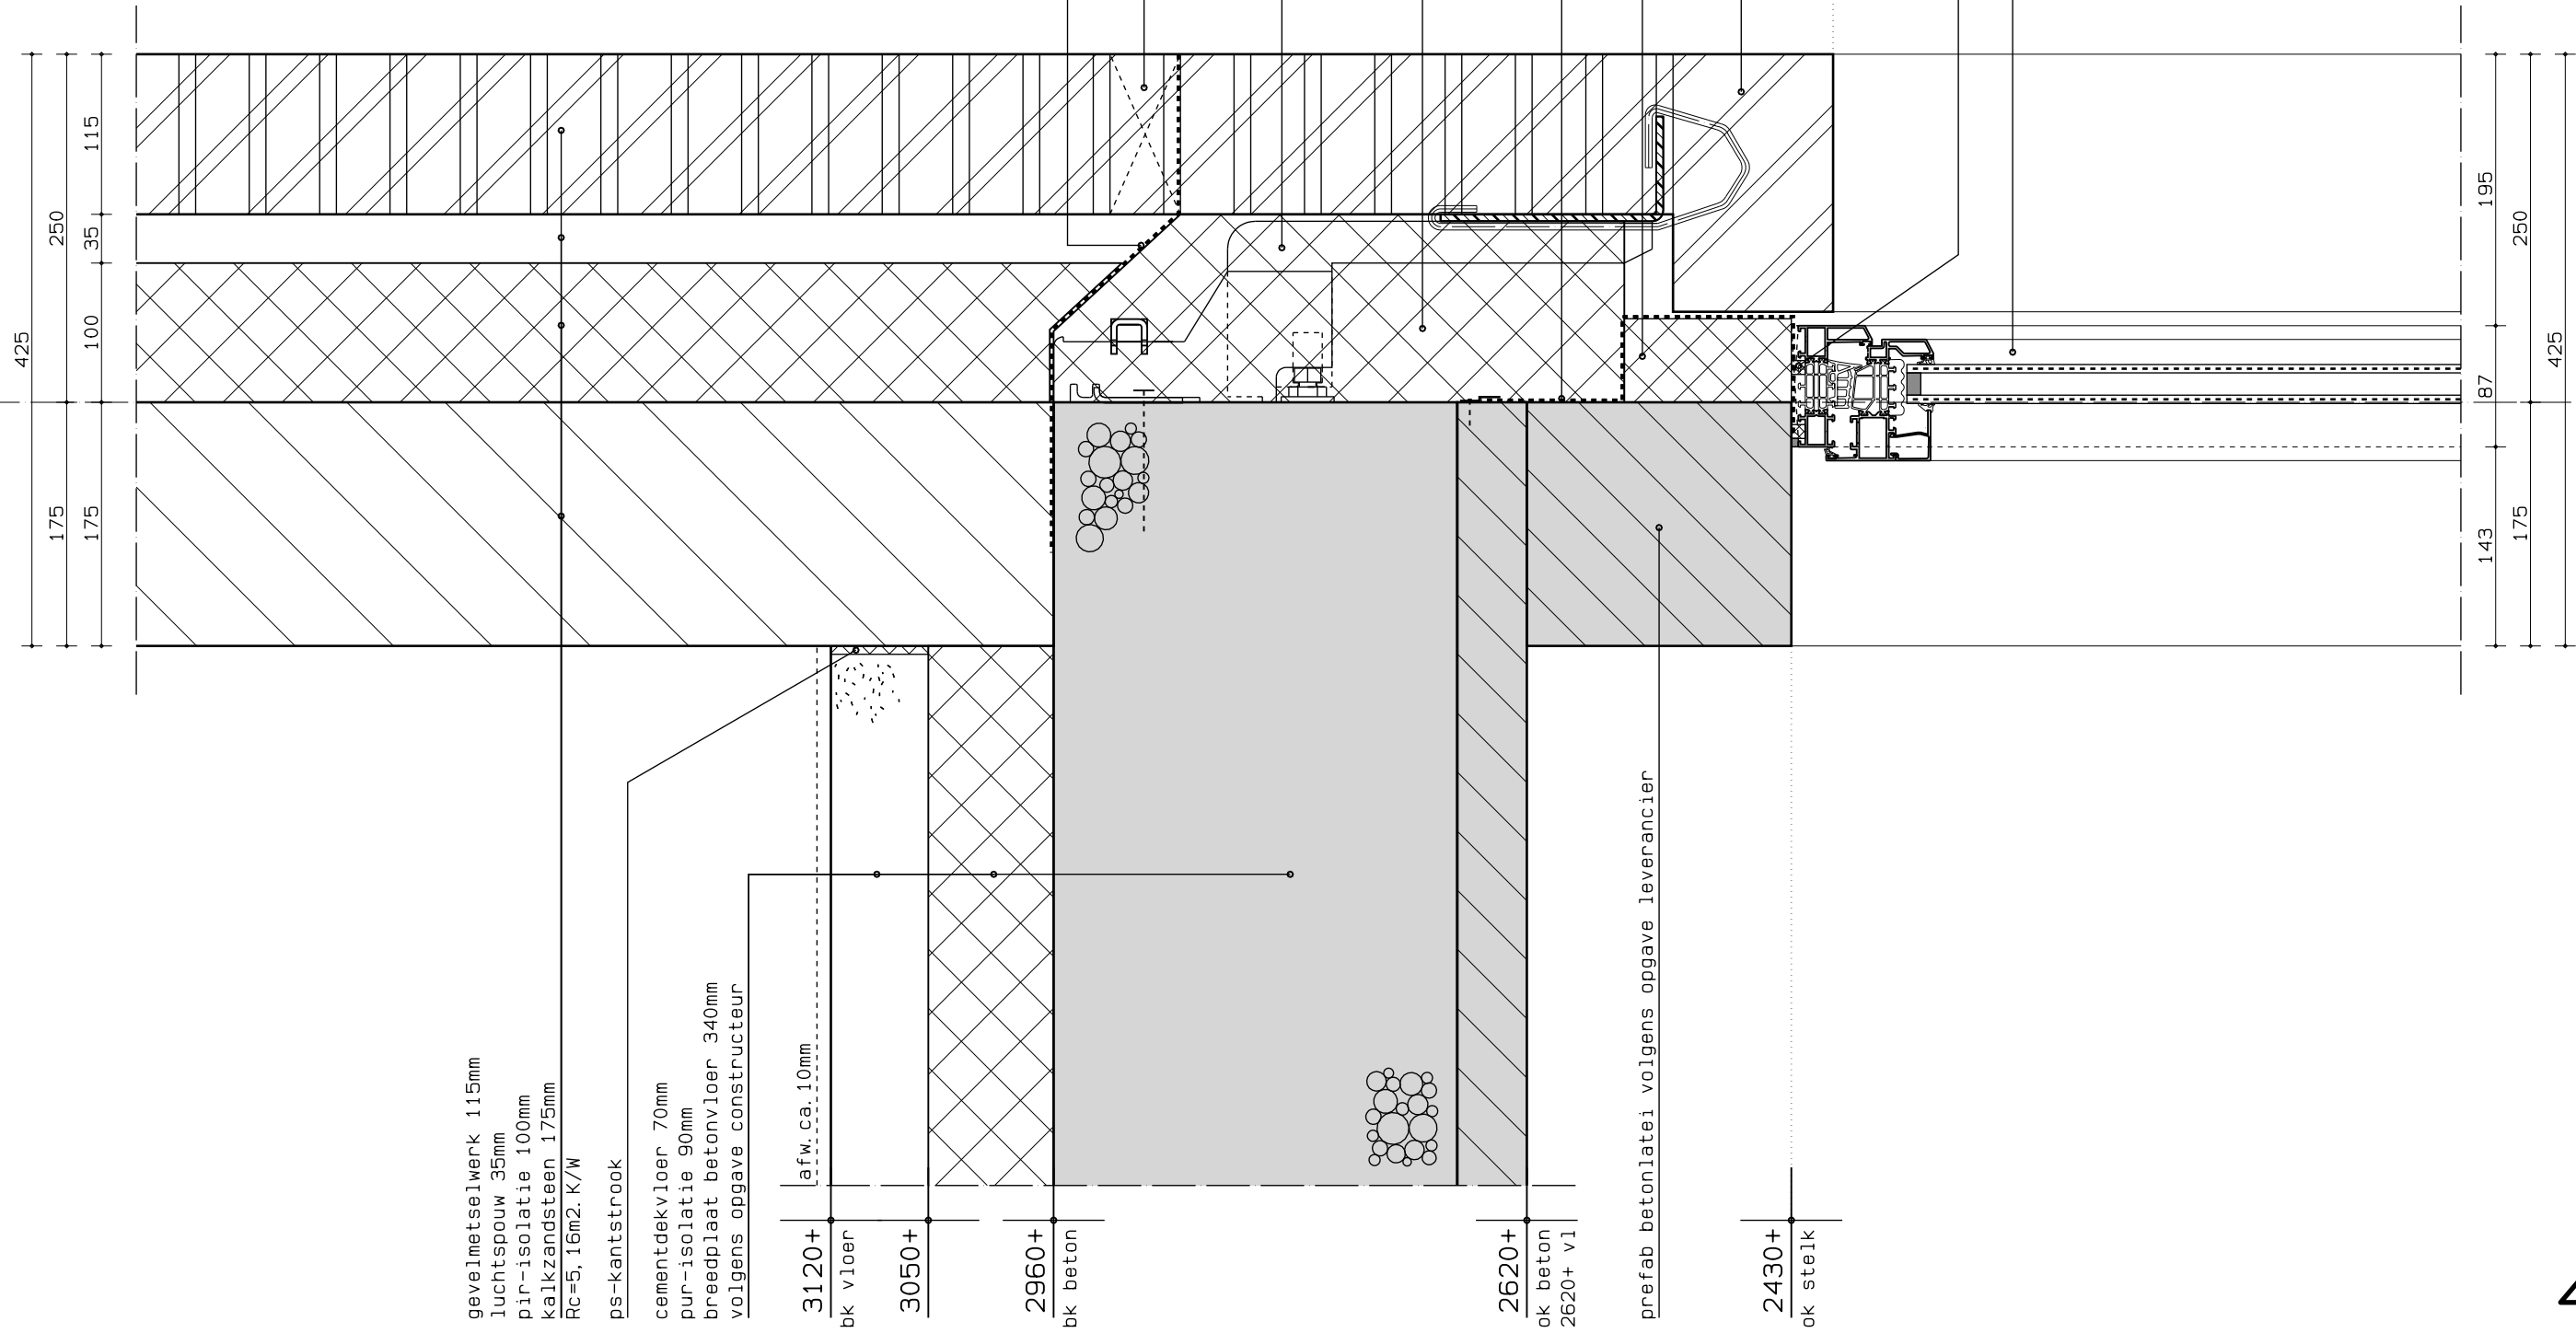

as


natuursteen vensterbank

aluminium kozijn met hr++ beglazing


hardhouten stelkozijn 60x120mm

afplakken met epdm

gevelmetselwerk 115mm
luchtsouw 35mm
pir-isolatie 100mm
kalkzandsteen 175mm
Rc=5, 16m2. K/W

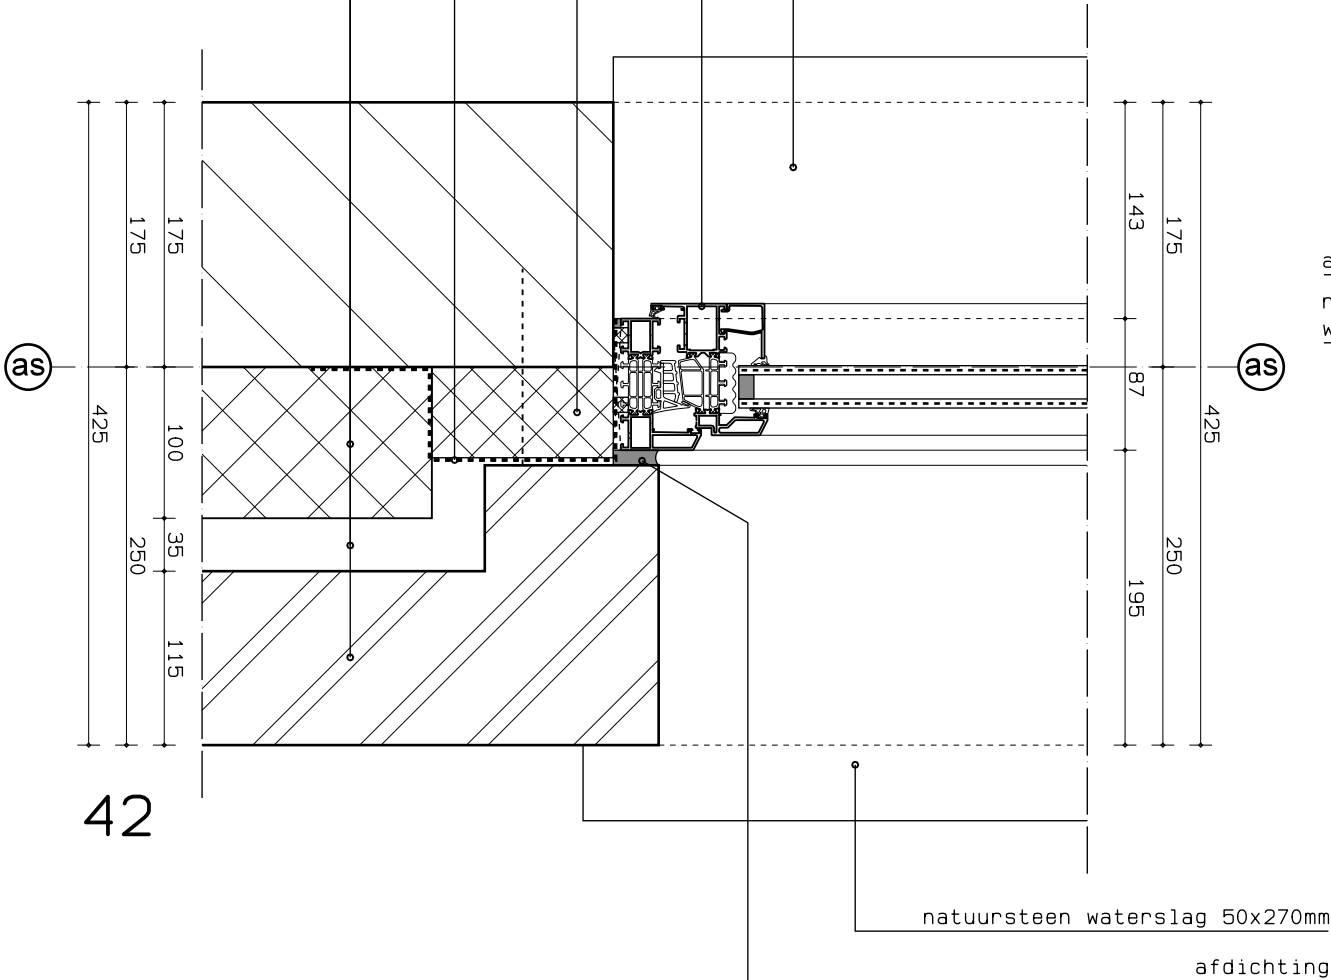

afdichting
natuursteen
waterslag 50x270mm

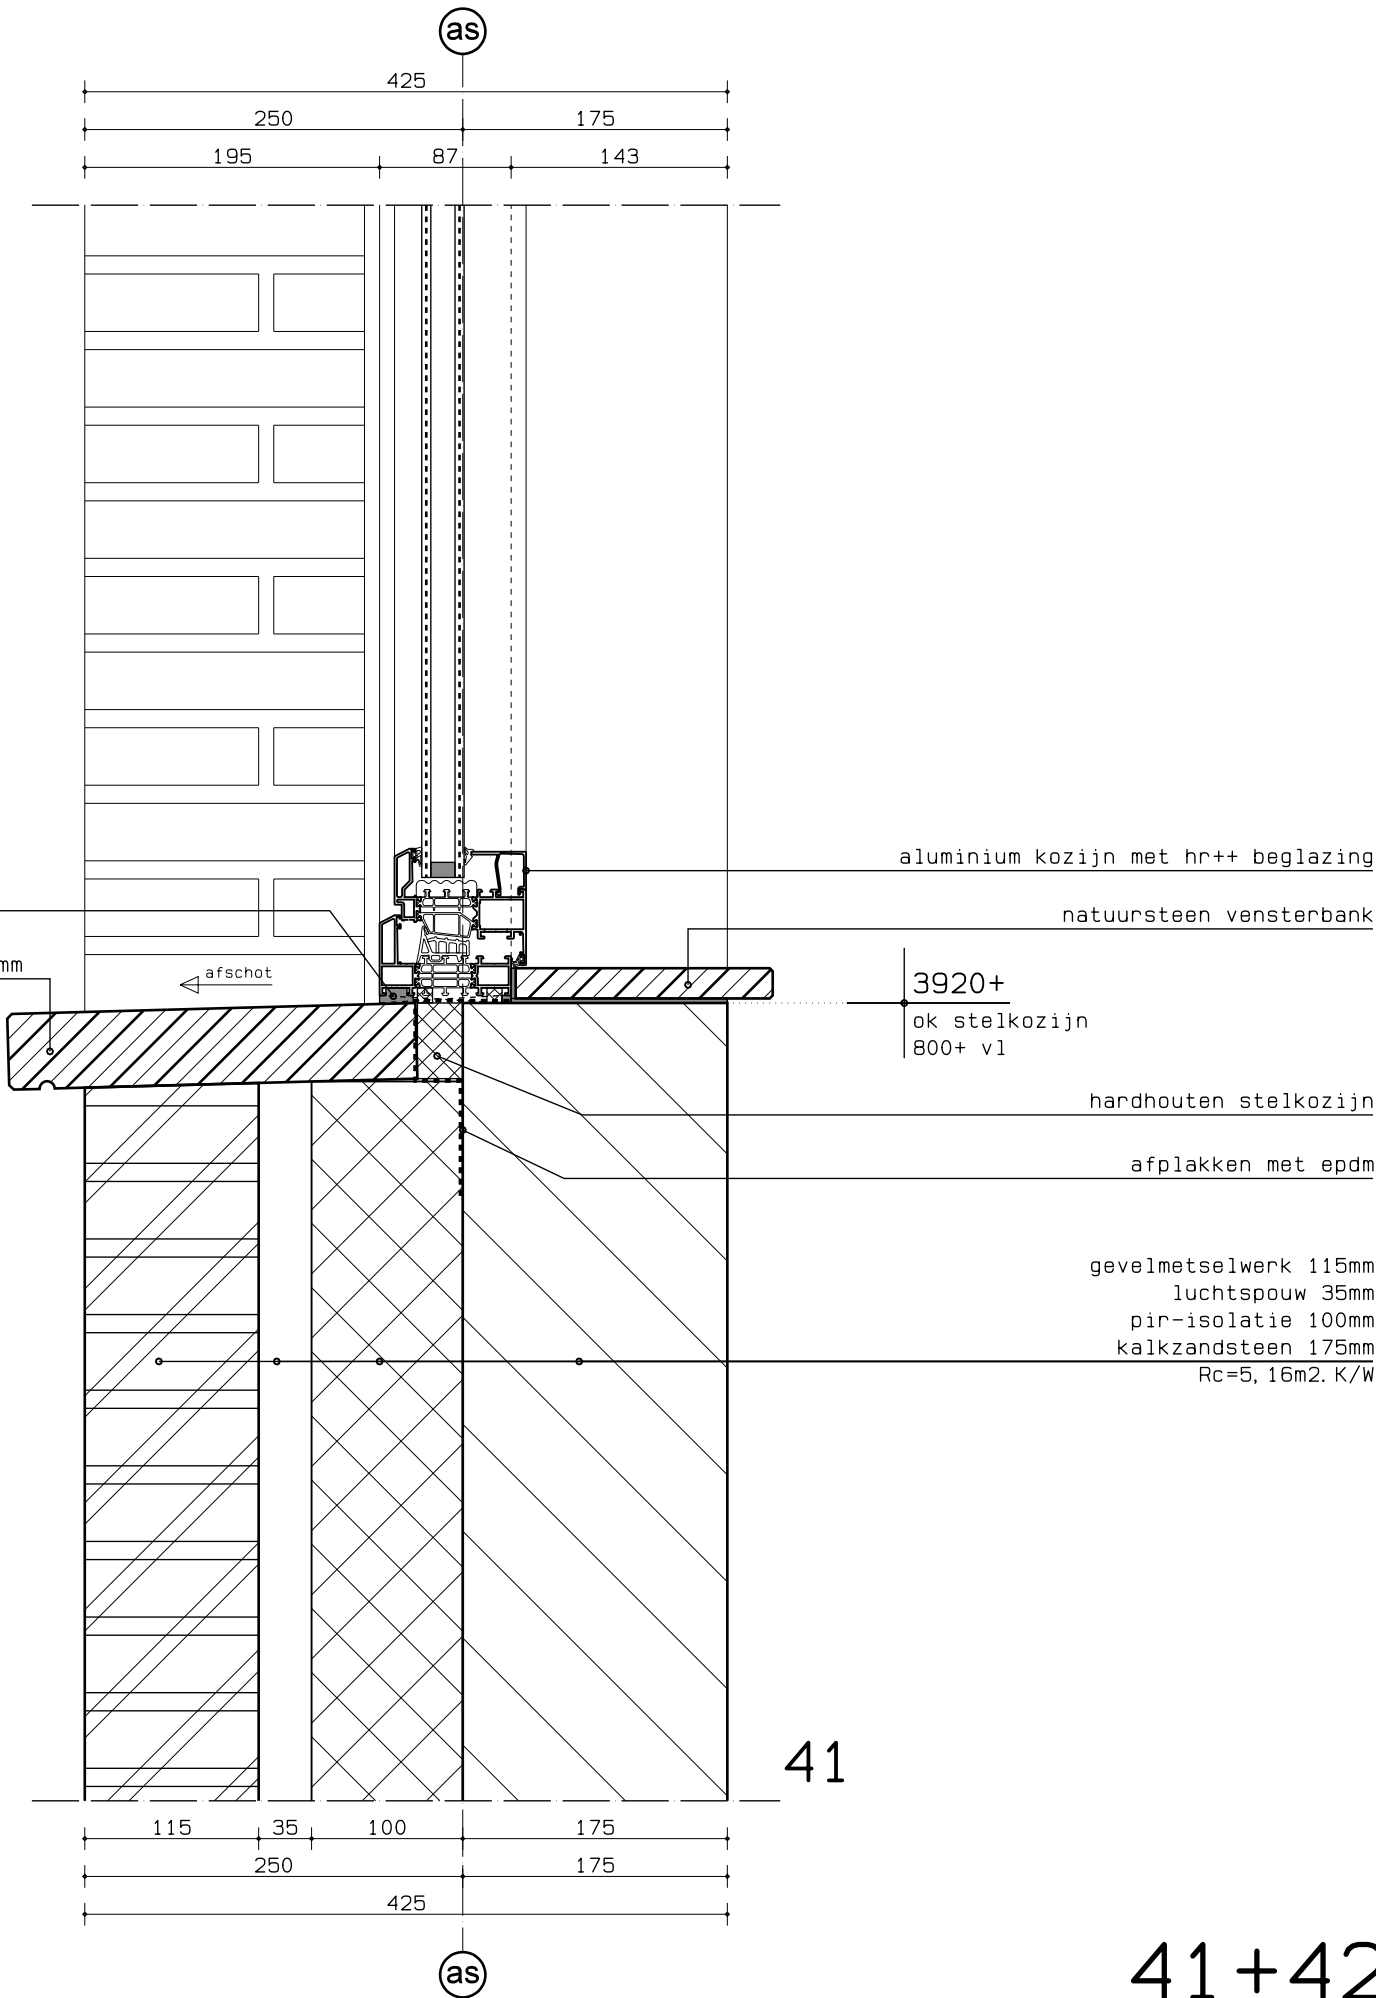

41+42



houten knellat 50x80mm

strook pir-isolatie 100mm

as

250

213

50x80mm

ventilatie

ventilatie

underlayment 18mm
houten sporen 38x89mm
volgens opgave constructeur
brandwerende plaat 30min
regelwerk 22mm
hardhouten delen 22mm brandklasse B

rieten dakbedekking geschroefd ca. 300mm
prefab dakplaat 276mm
underlayment 18mm
houten sporen 35x246mm
volgens opgave constructeur
steenwol isolatie 246mm
dampremmende laag
brandwerende plaat 60min
regelwerk 22mm
gipsplaat 12mm
Rc=8, 02m2. K/W

afdichting

gevelmetselwerk 115mm
luchtpouw 35mm
pir-isolatie 100mm
kalkzandsteen 175mm
Rc=5, 16m2. K/W

115

35

100

175

250

175

450

425

as

as

225

425

250

175

35

100

175

115

gevelmetseiwerk 115mm
luchtsponw 35mm
pir-isolatie 100mm
kalkzandsteen 175mm
Rc=5, 16m2. K/W

ps-kantstrook
cementdekvloer 70mm
pur-isolatie 90mm
breedplaat betonvloer 340mm
volgens opgave constructeur

afw. ca. 10mm

3120+

bk vloer

3050+

dpc-folie
open stootvoegen
hoh 880mm

opvullen met isolatie

rolslaag

2400+

ok metseiwerk

stucstop profiel

breedplaat betonvloer 340mm
volgens opgave constructeur
eps-isolatie 210mm
stucwerk 10mm

natuursteen gevelbekleding 40mm
ophangsteeem volgens
opgave leverancier
luchtsponw 110mm
pir-isolatie 100mm
kalkzandsteen 175mm
Rc=5, 09m2. K/W

175

175

110

250

40

400

100

425

as

47

as

225

425

250

175

35

100

175

115

gevelmetselwerk 115mm
luchtsponw 35mm
pir-isolatie 100mm
kalkzandsteen 175mm
Rc=5, 16m2. K/W

ps-kantstrook
cementdekvloer 70mm
pur-isolatie 90mm
breedplaat betonvloer 340mm
volgens opgave constructeur

afw. ca. 10mm

3120+
bk vloer

3050+

2960+
bk beton

dpc-folie

open stootvoegen
hoh 880mm

opvullen met isolatie

2620+
ok beton

prefab betonlaten
volgens opgave leverancier
hardhouten stelkozijn
60x120mm

afplakken met epdm

2430+
ok balk

afdichting

aluminium kozijn
met hr++ beglazing

rolslaag

2400+

ok metselwerk

stucstop profiel

breedplaat betonvloer 340mm
volgens opgave constructeur
eps-isolatie 210mm
stucwerk 10mm

143

175

195


250


87

400


425

as

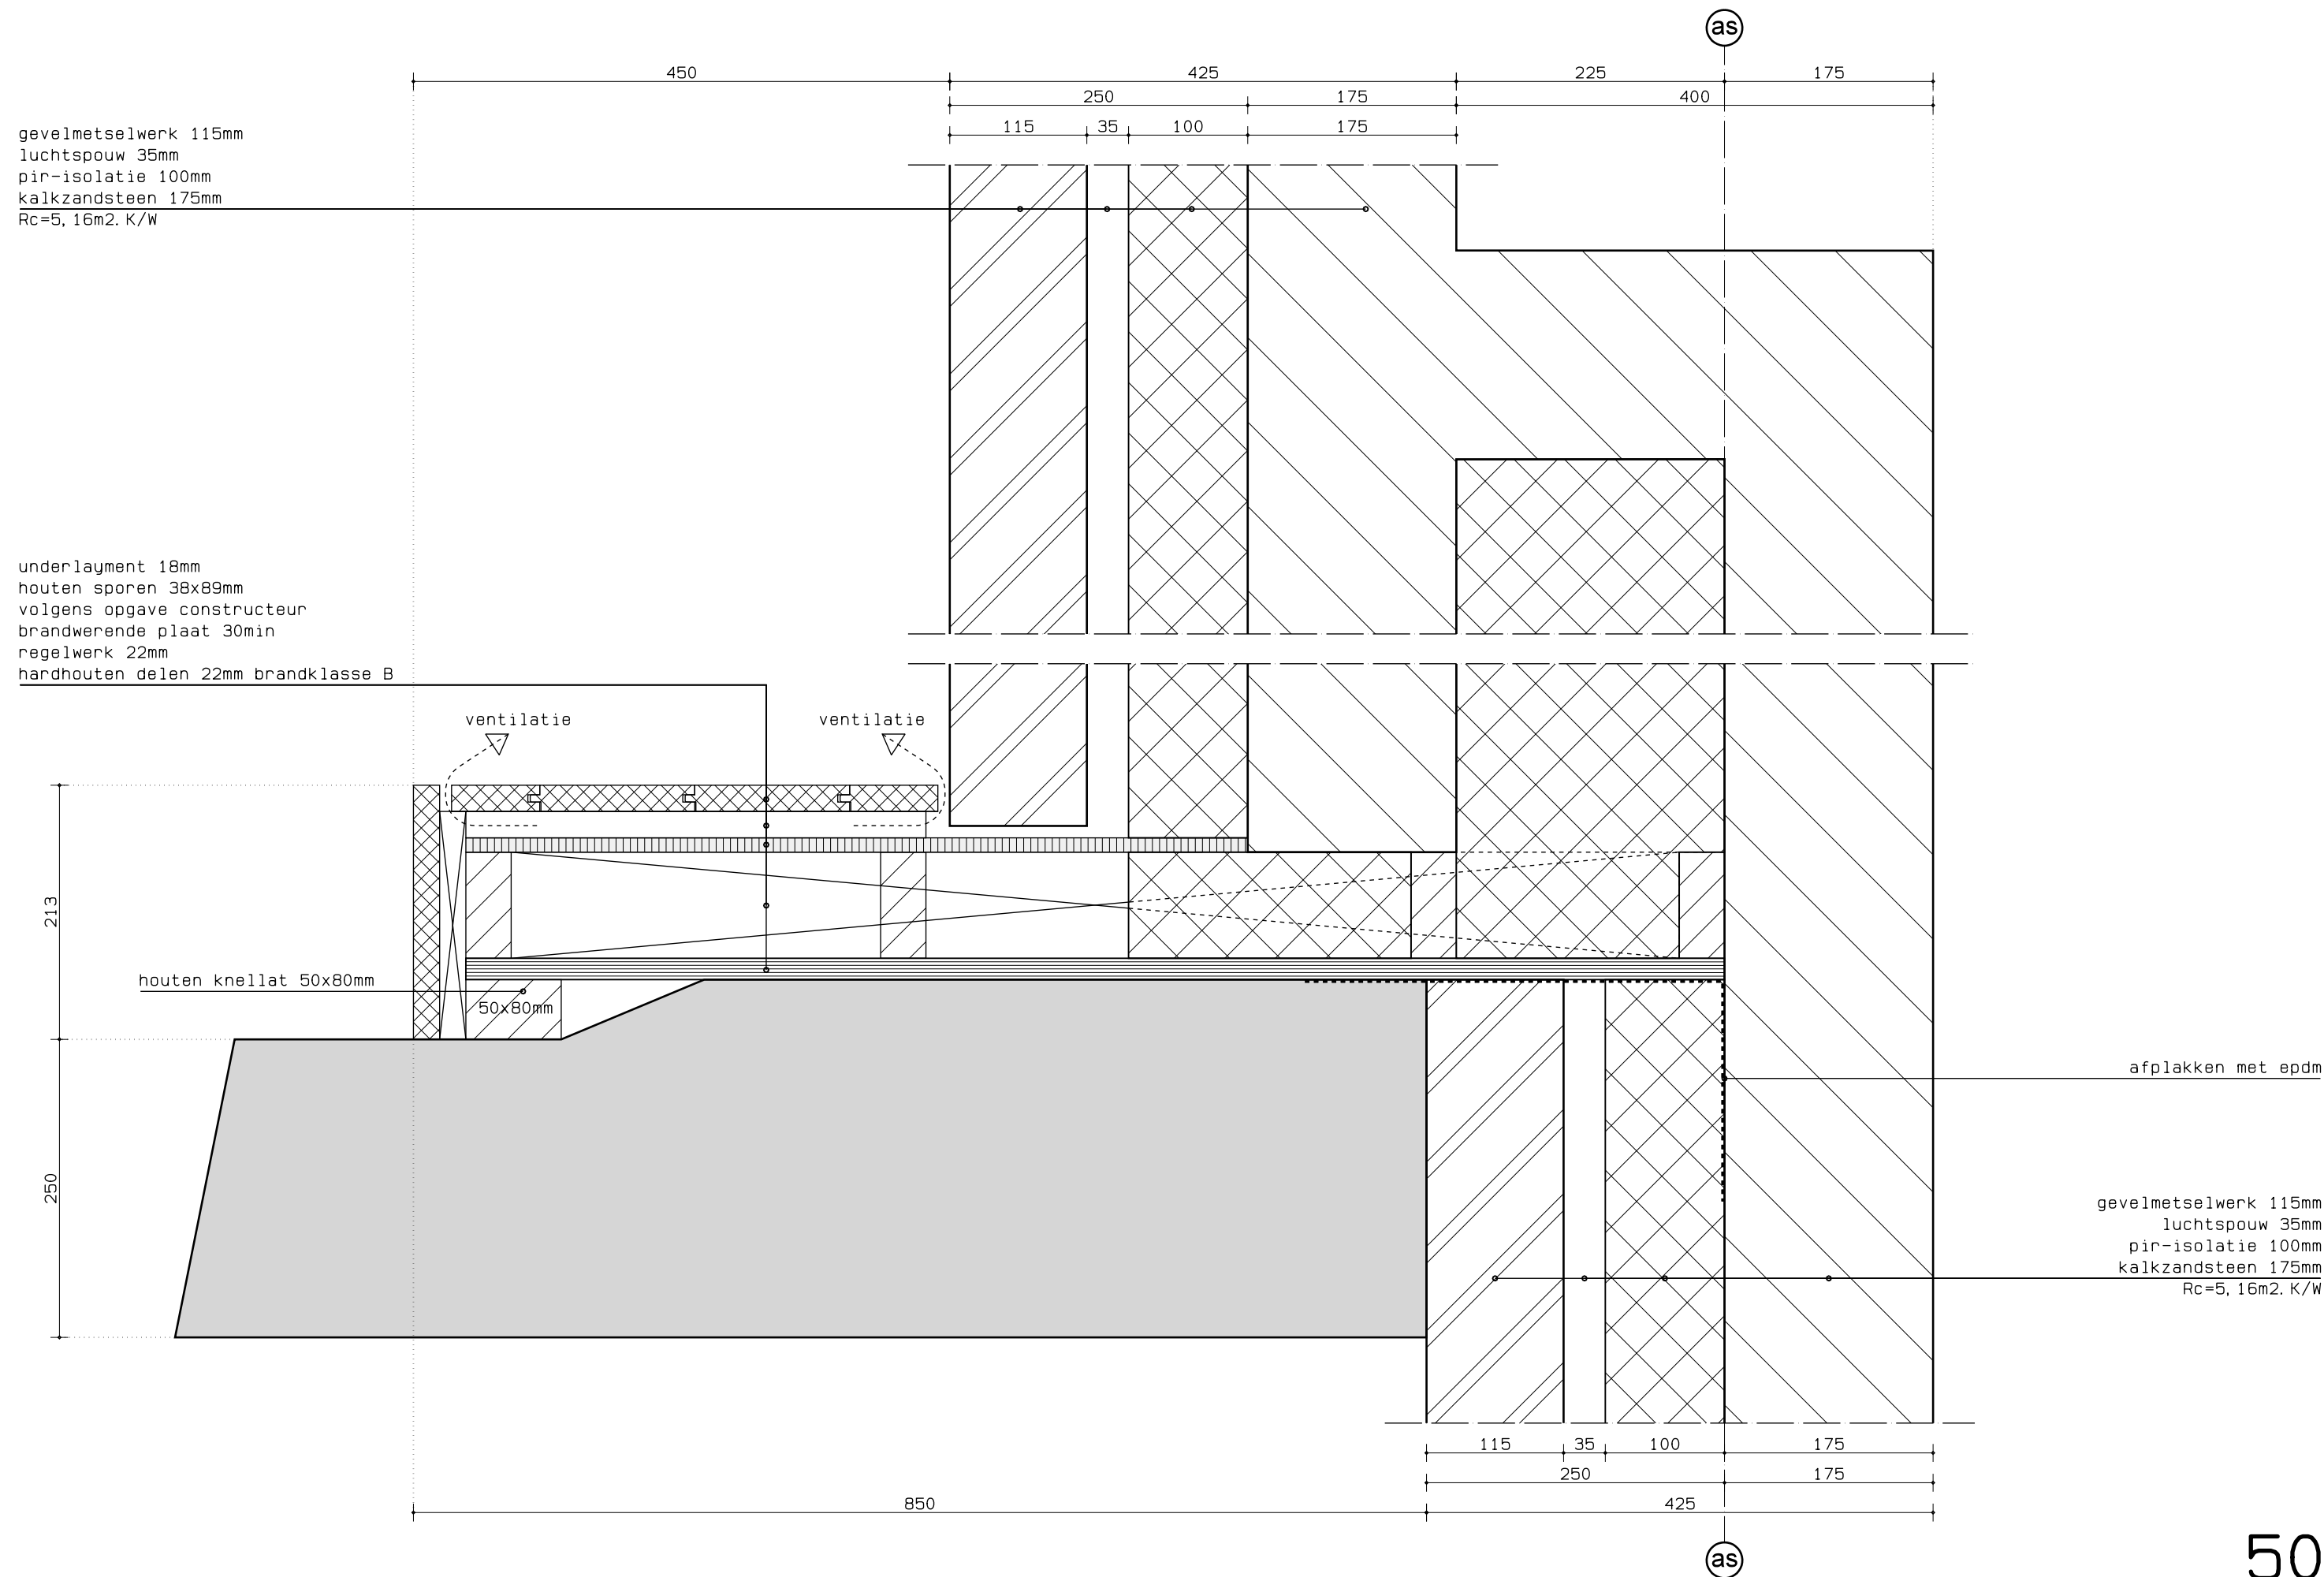

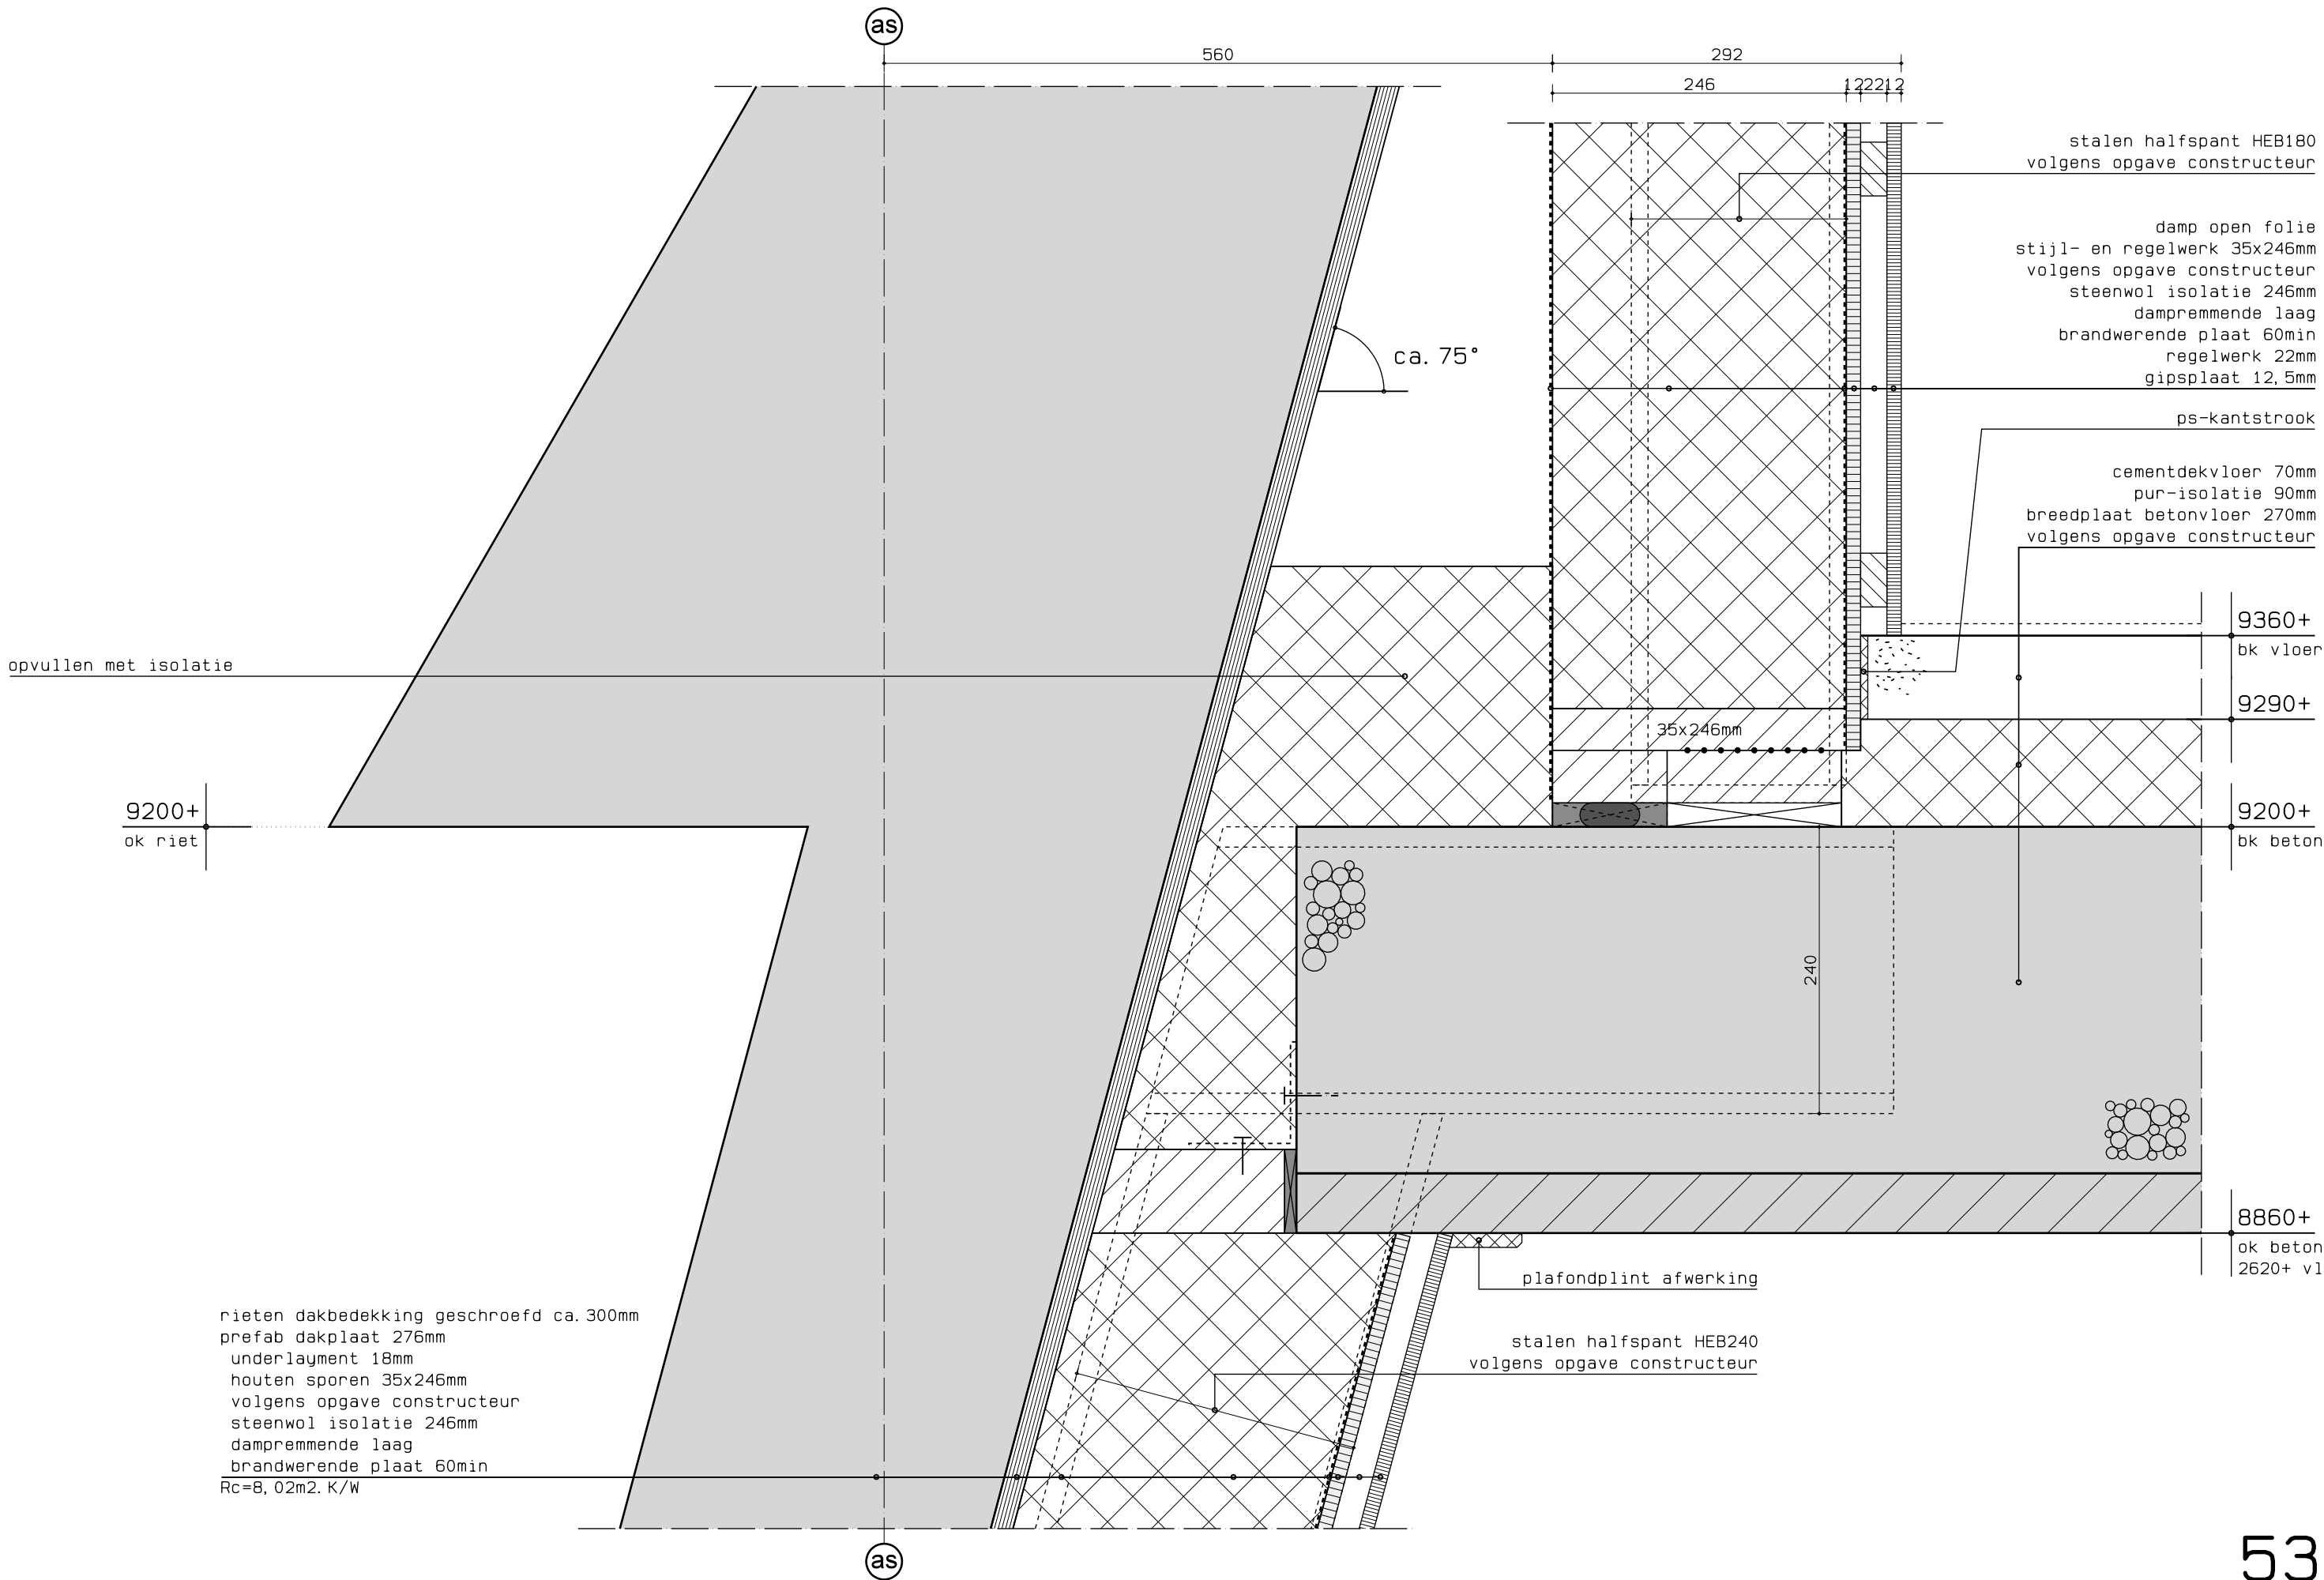



stijl- en regelwerk 35x246mm
volgens opgave constructeur
steenwol isolatie 246mm
dampremmende laag
houtspaanplaat 12mm
regelwerk 22mm
gipsplaat 12,5mm

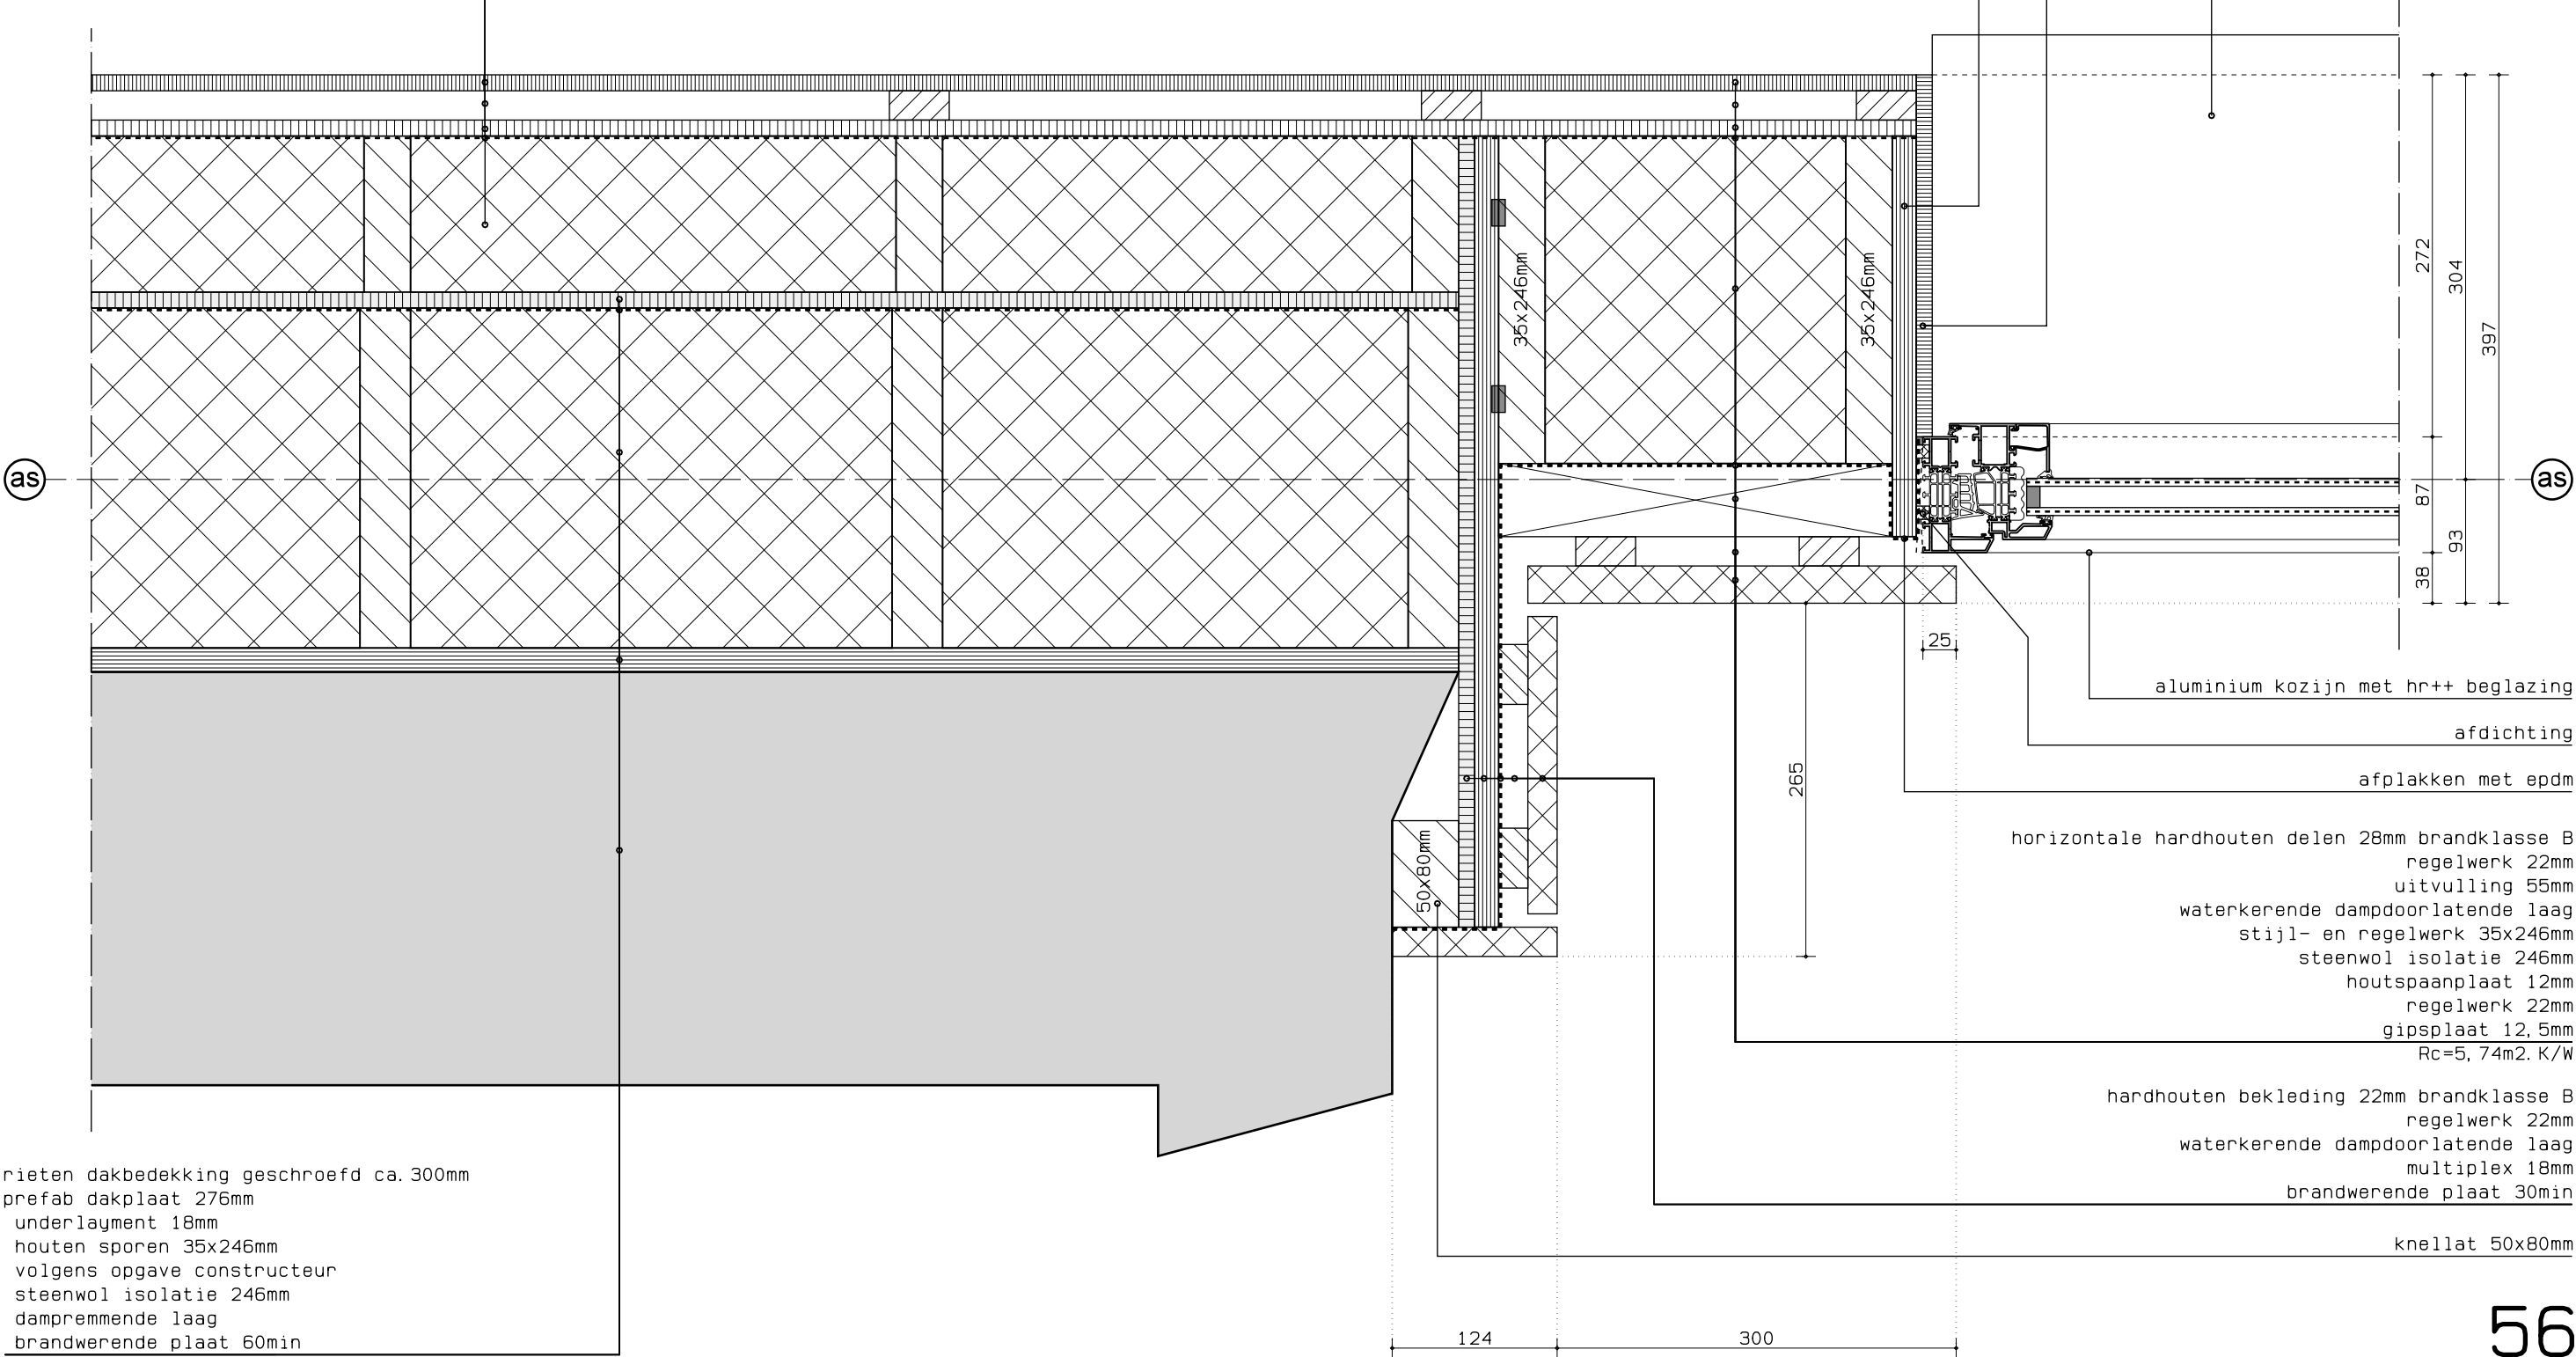


riet dakbedekking geschroefd ca. 300mm
prefab dakplaat 276mm
underlayment 18mm
houten sporen 35x246mm
volgens opgave constructeur
steenwol isolatie 246mm
dampremmende laag
brandwerende plaat 60min
Rc=8, 02m2. K/W

stelkozijn multiplex 18mm
gipsplaat dagkant afwerking
natuursteen vensterbank
aluminium kozijn met hr++ beglazing
afdichting
afplakken met epdm
horizontale hardhouten delen 28mm brandklasse B
regelwerk 22mm
uitvulling 55mm
waterkerende dampdoorlatende laag
stijl- en regelwerk 35x246mm
steenwol isolatie 246mm
houtspaanplaat 12mm
regelwerk 22mm
gipsplaat 12,5mm
Rc=5, 74m2. K/W
hardhouten bekleding 22mm brandklasse B
regelwerk 22mm
waterkerende dampdoorlatende laag
multiplex 18mm
brandwerende plaat 30min
knellat 50x80mm

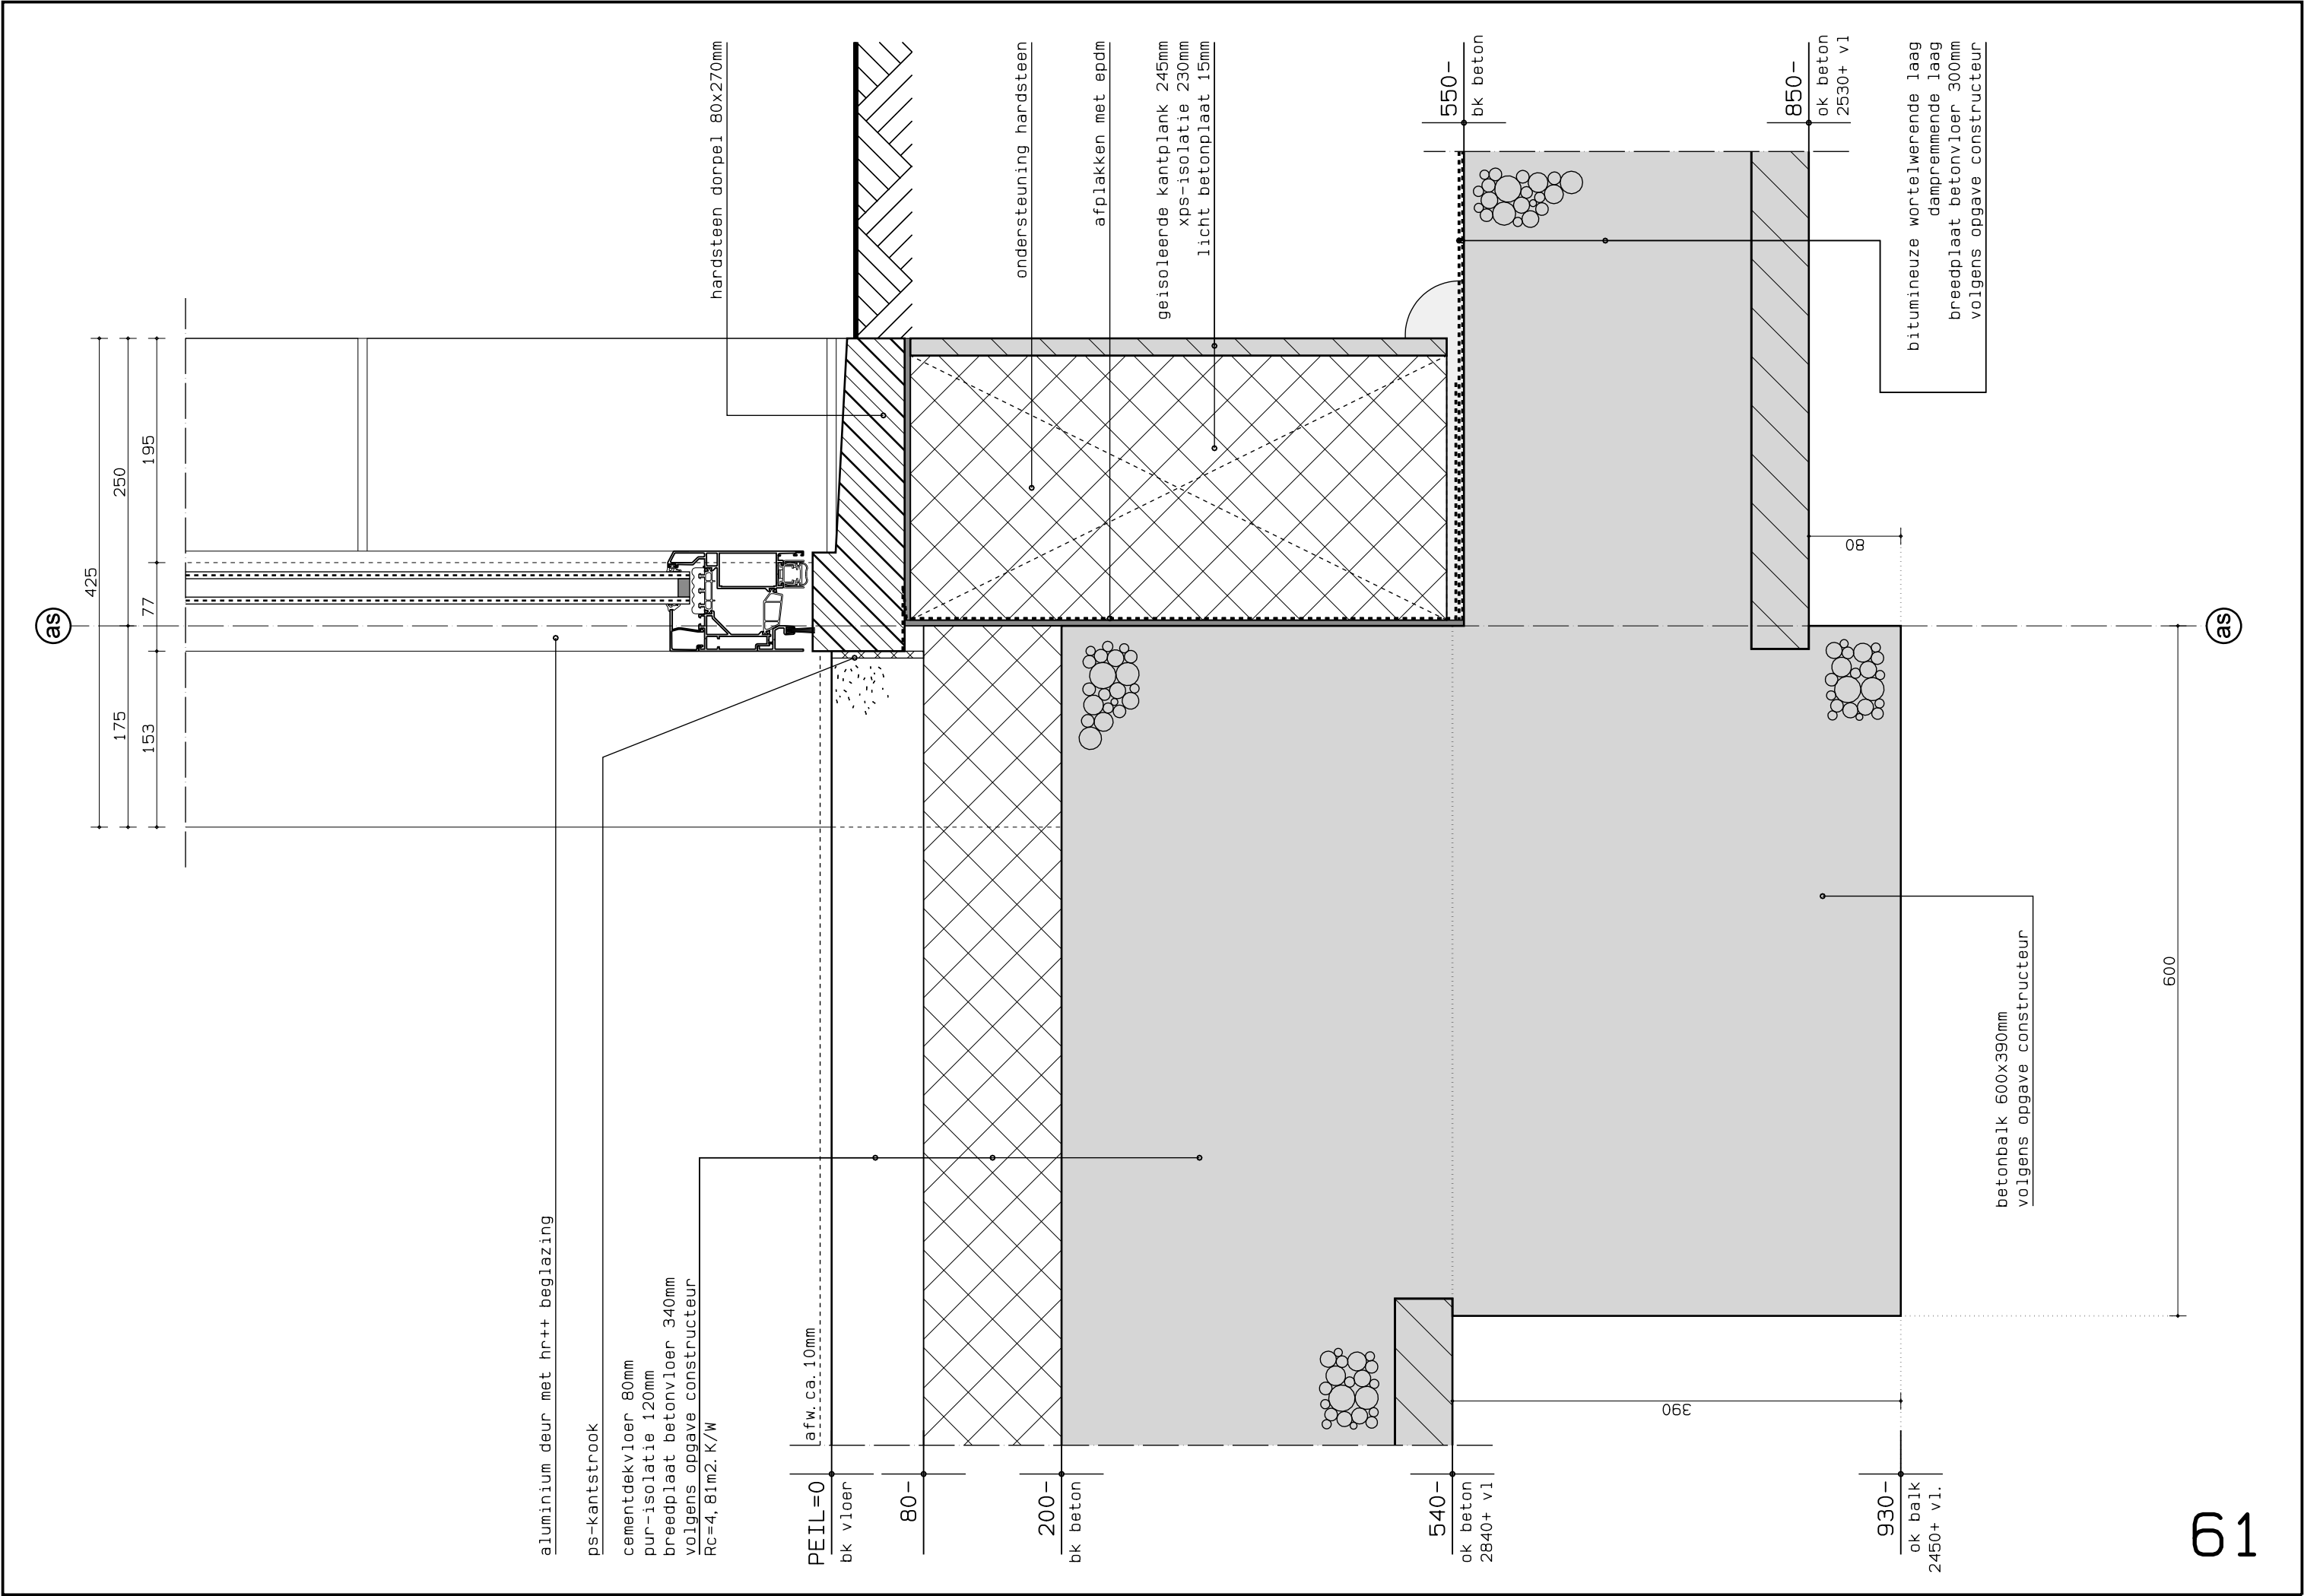


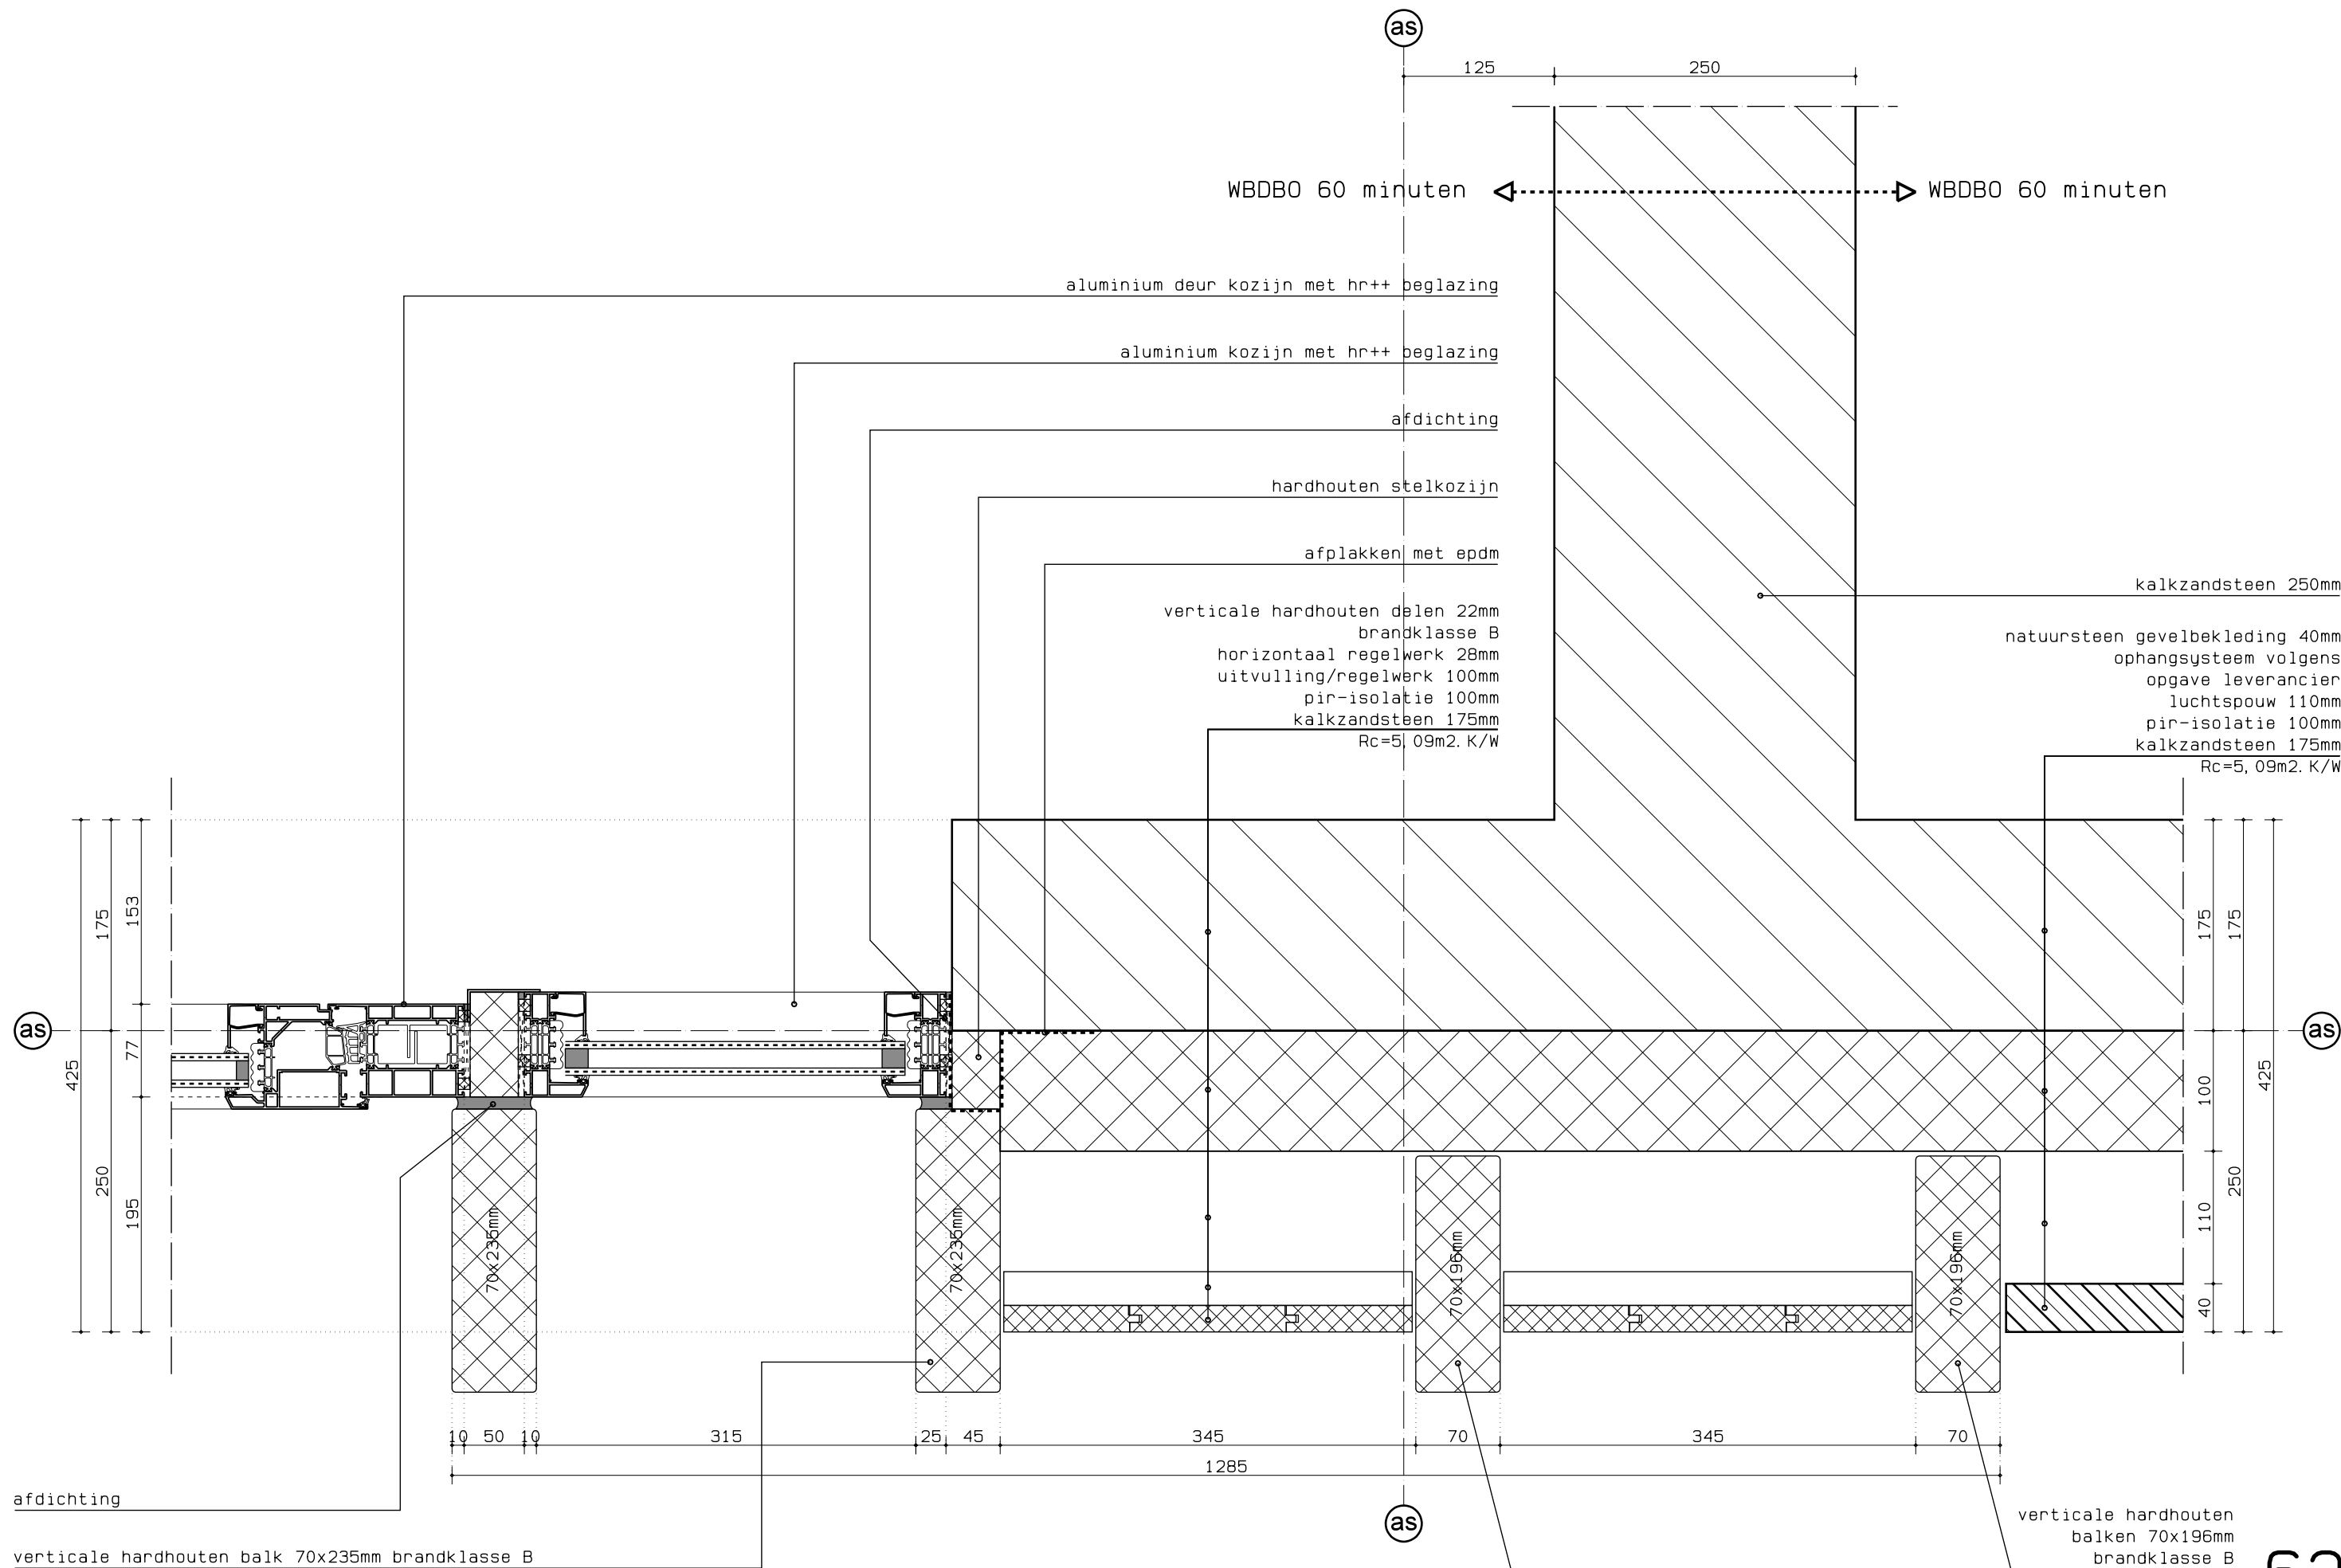

as

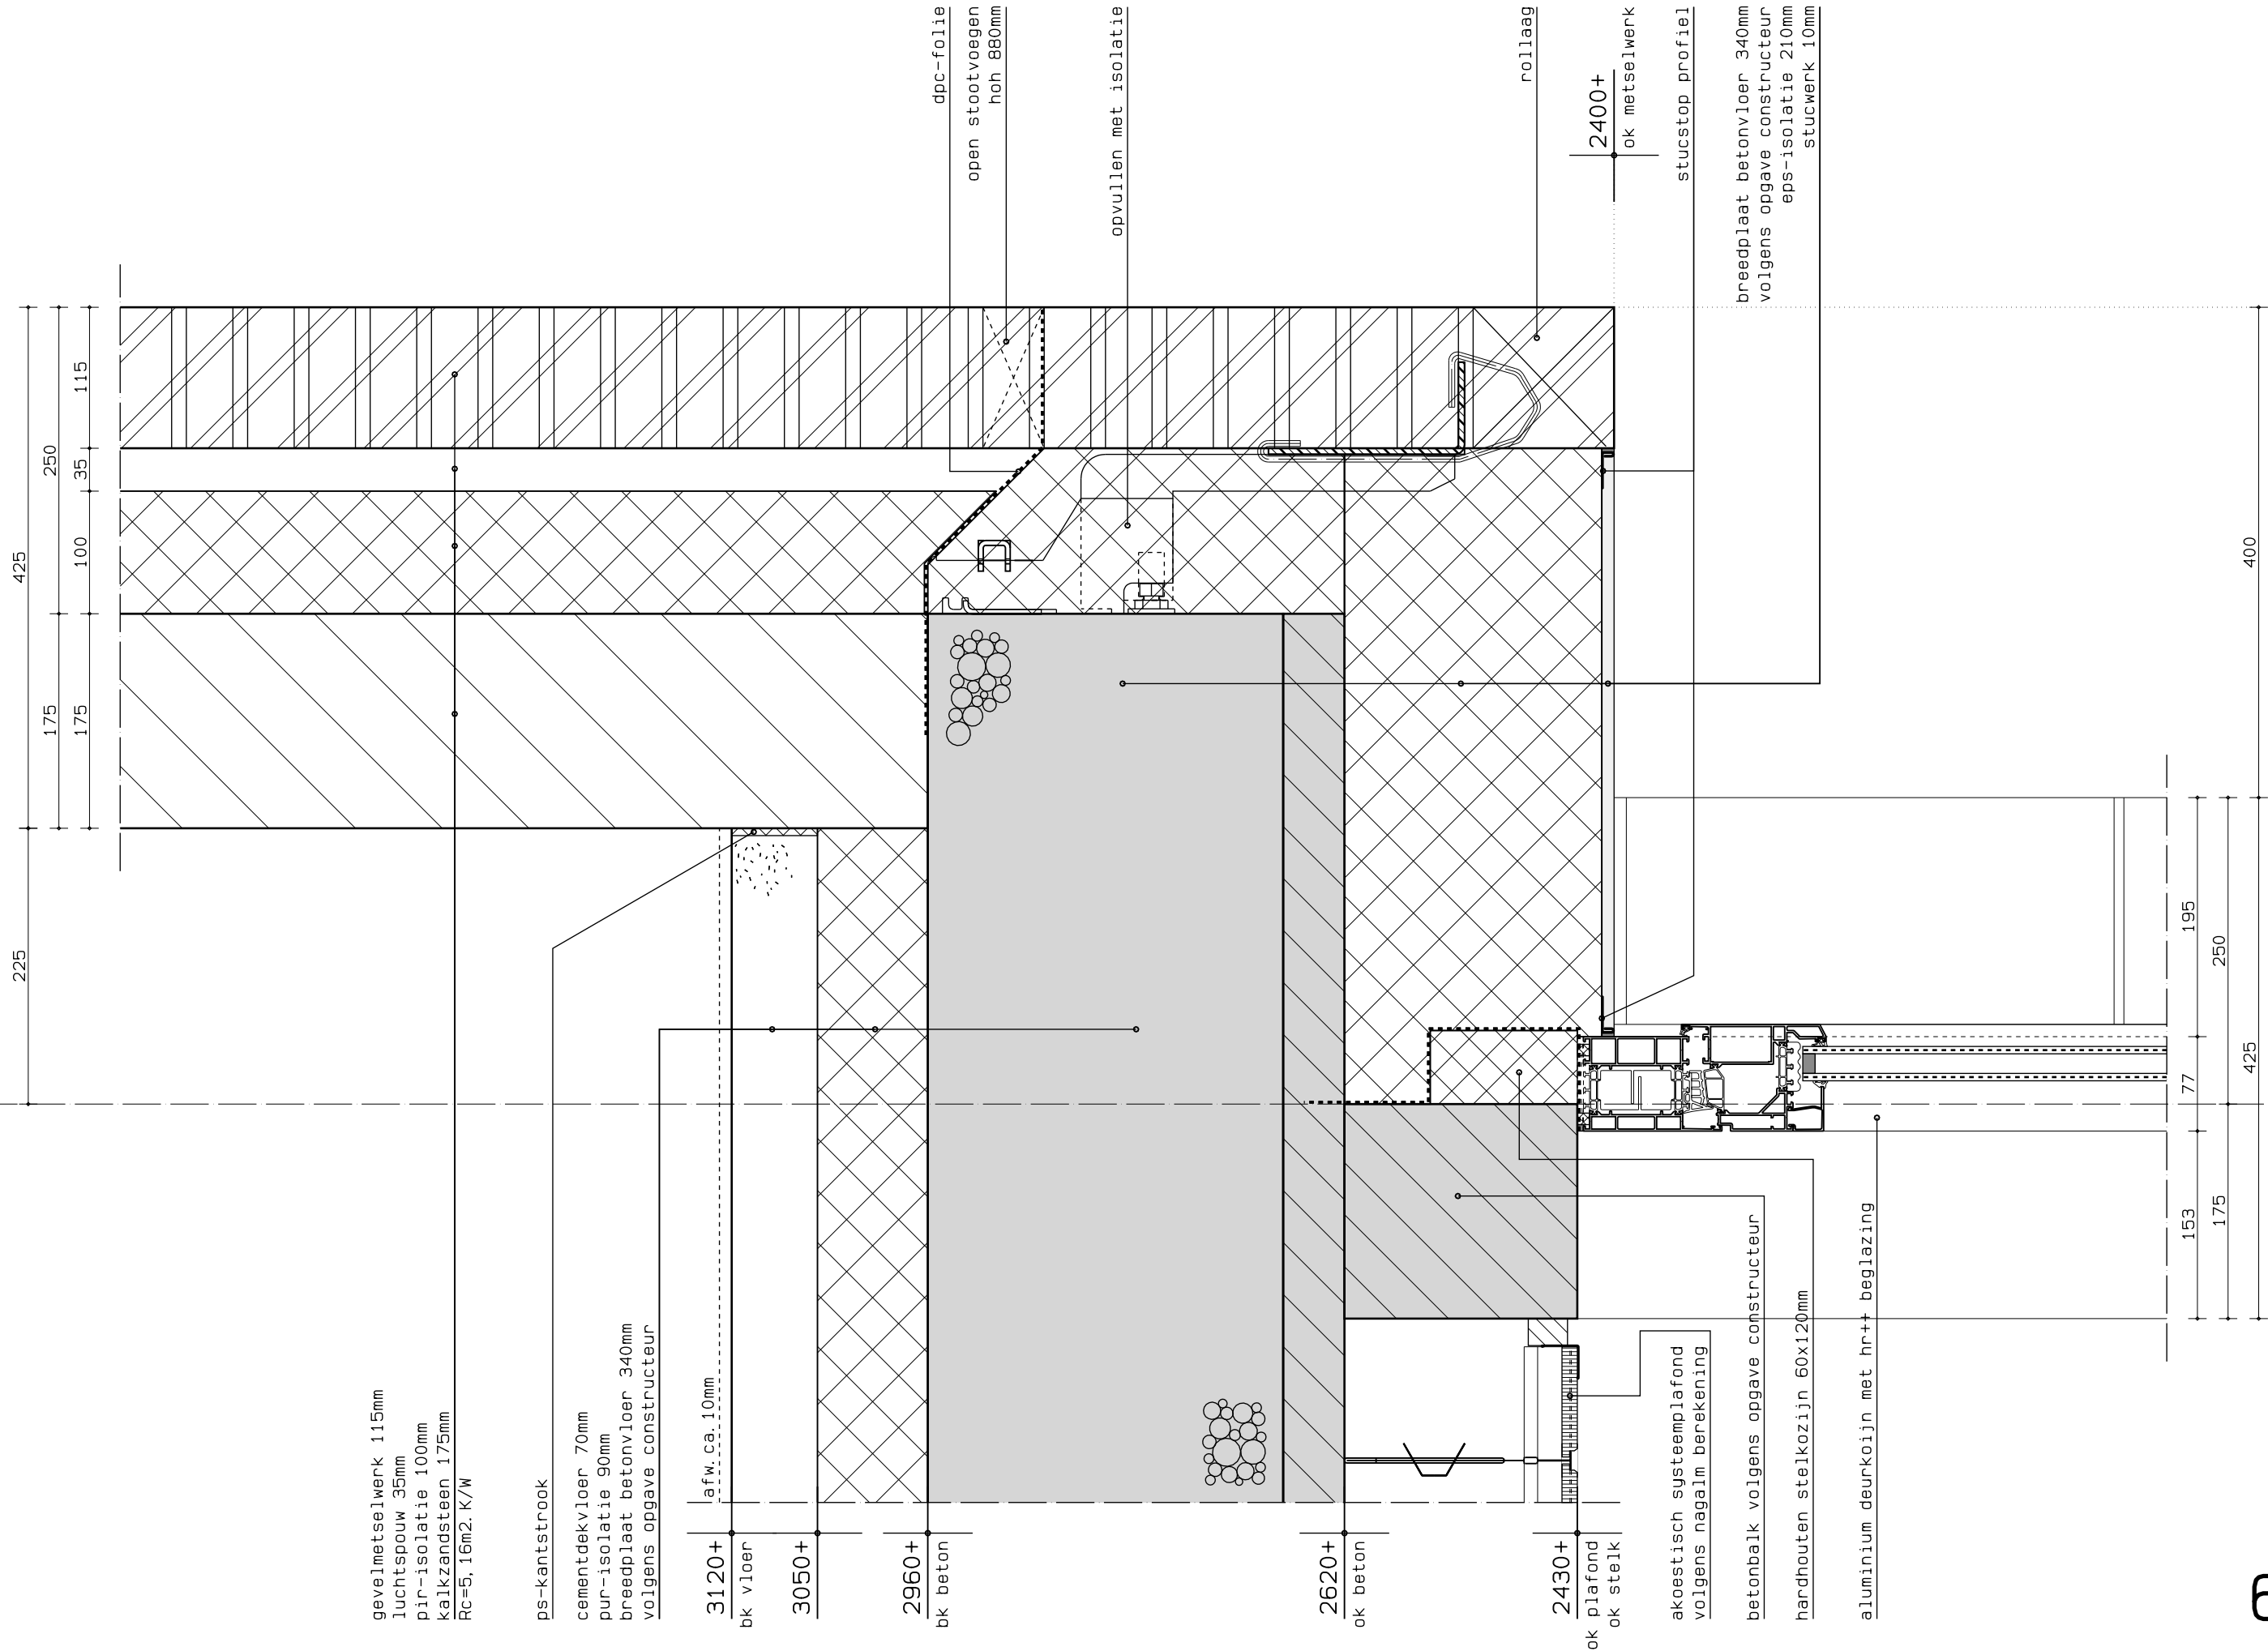


as

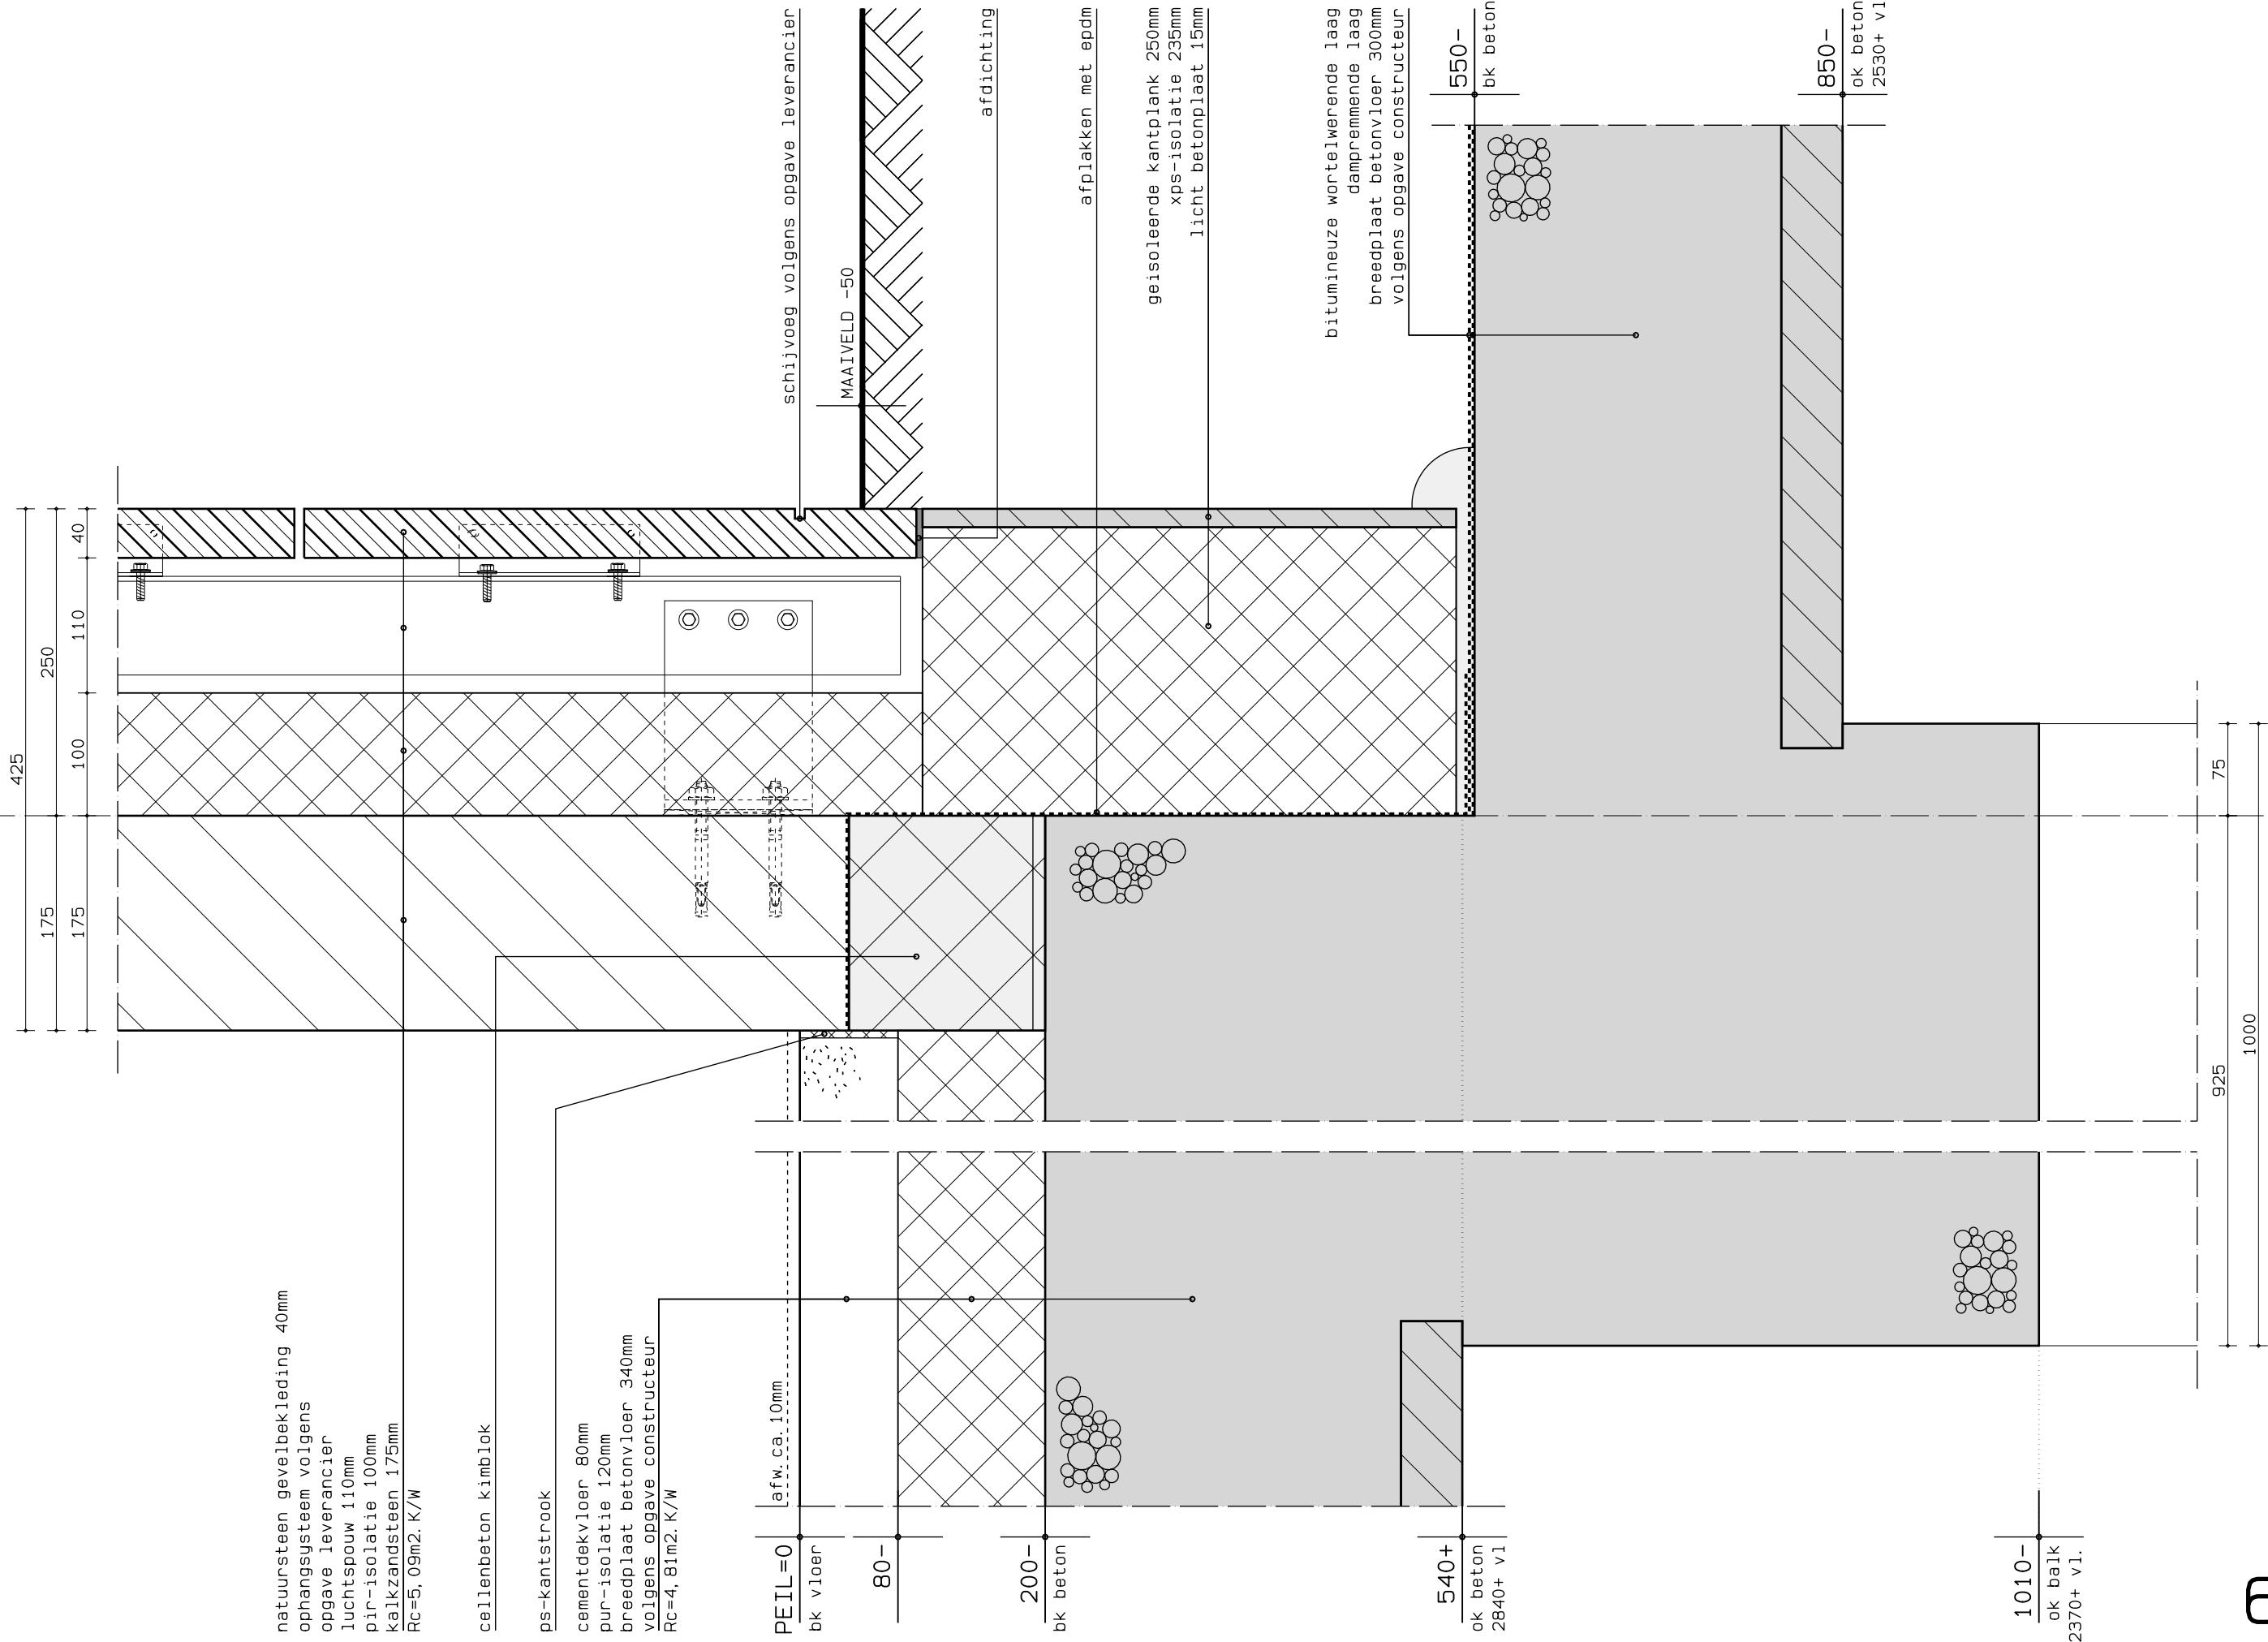



as


as

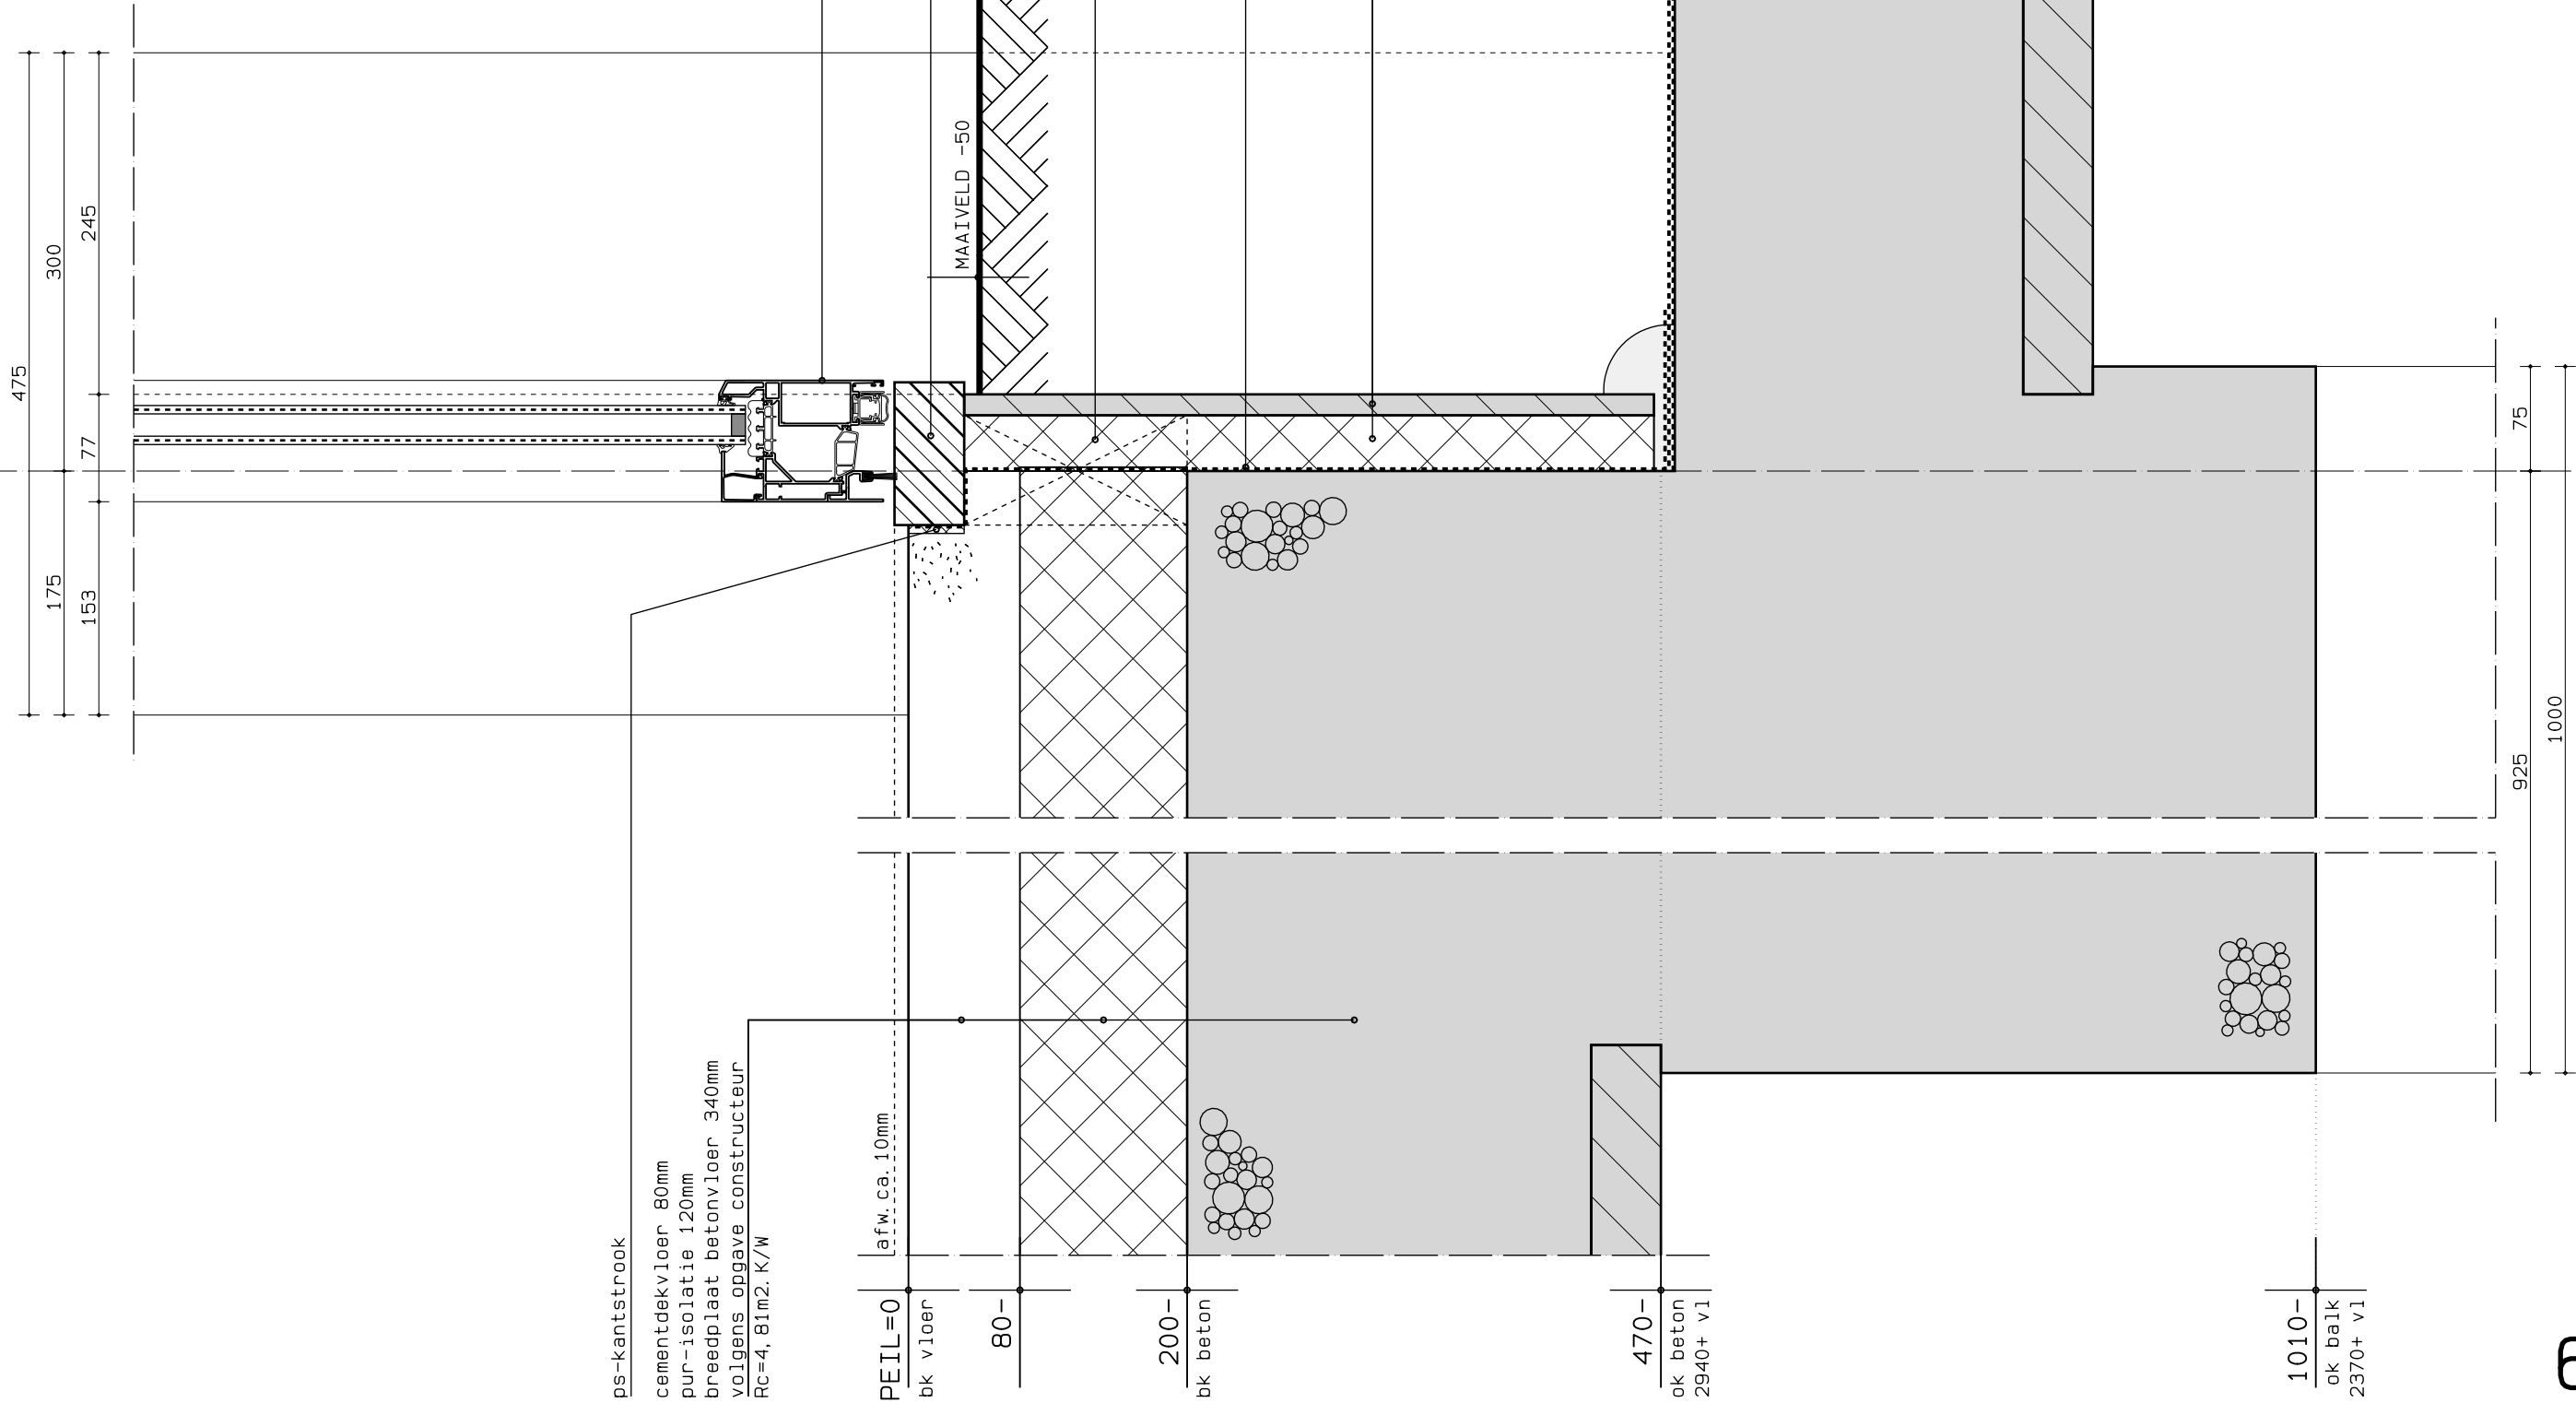

as

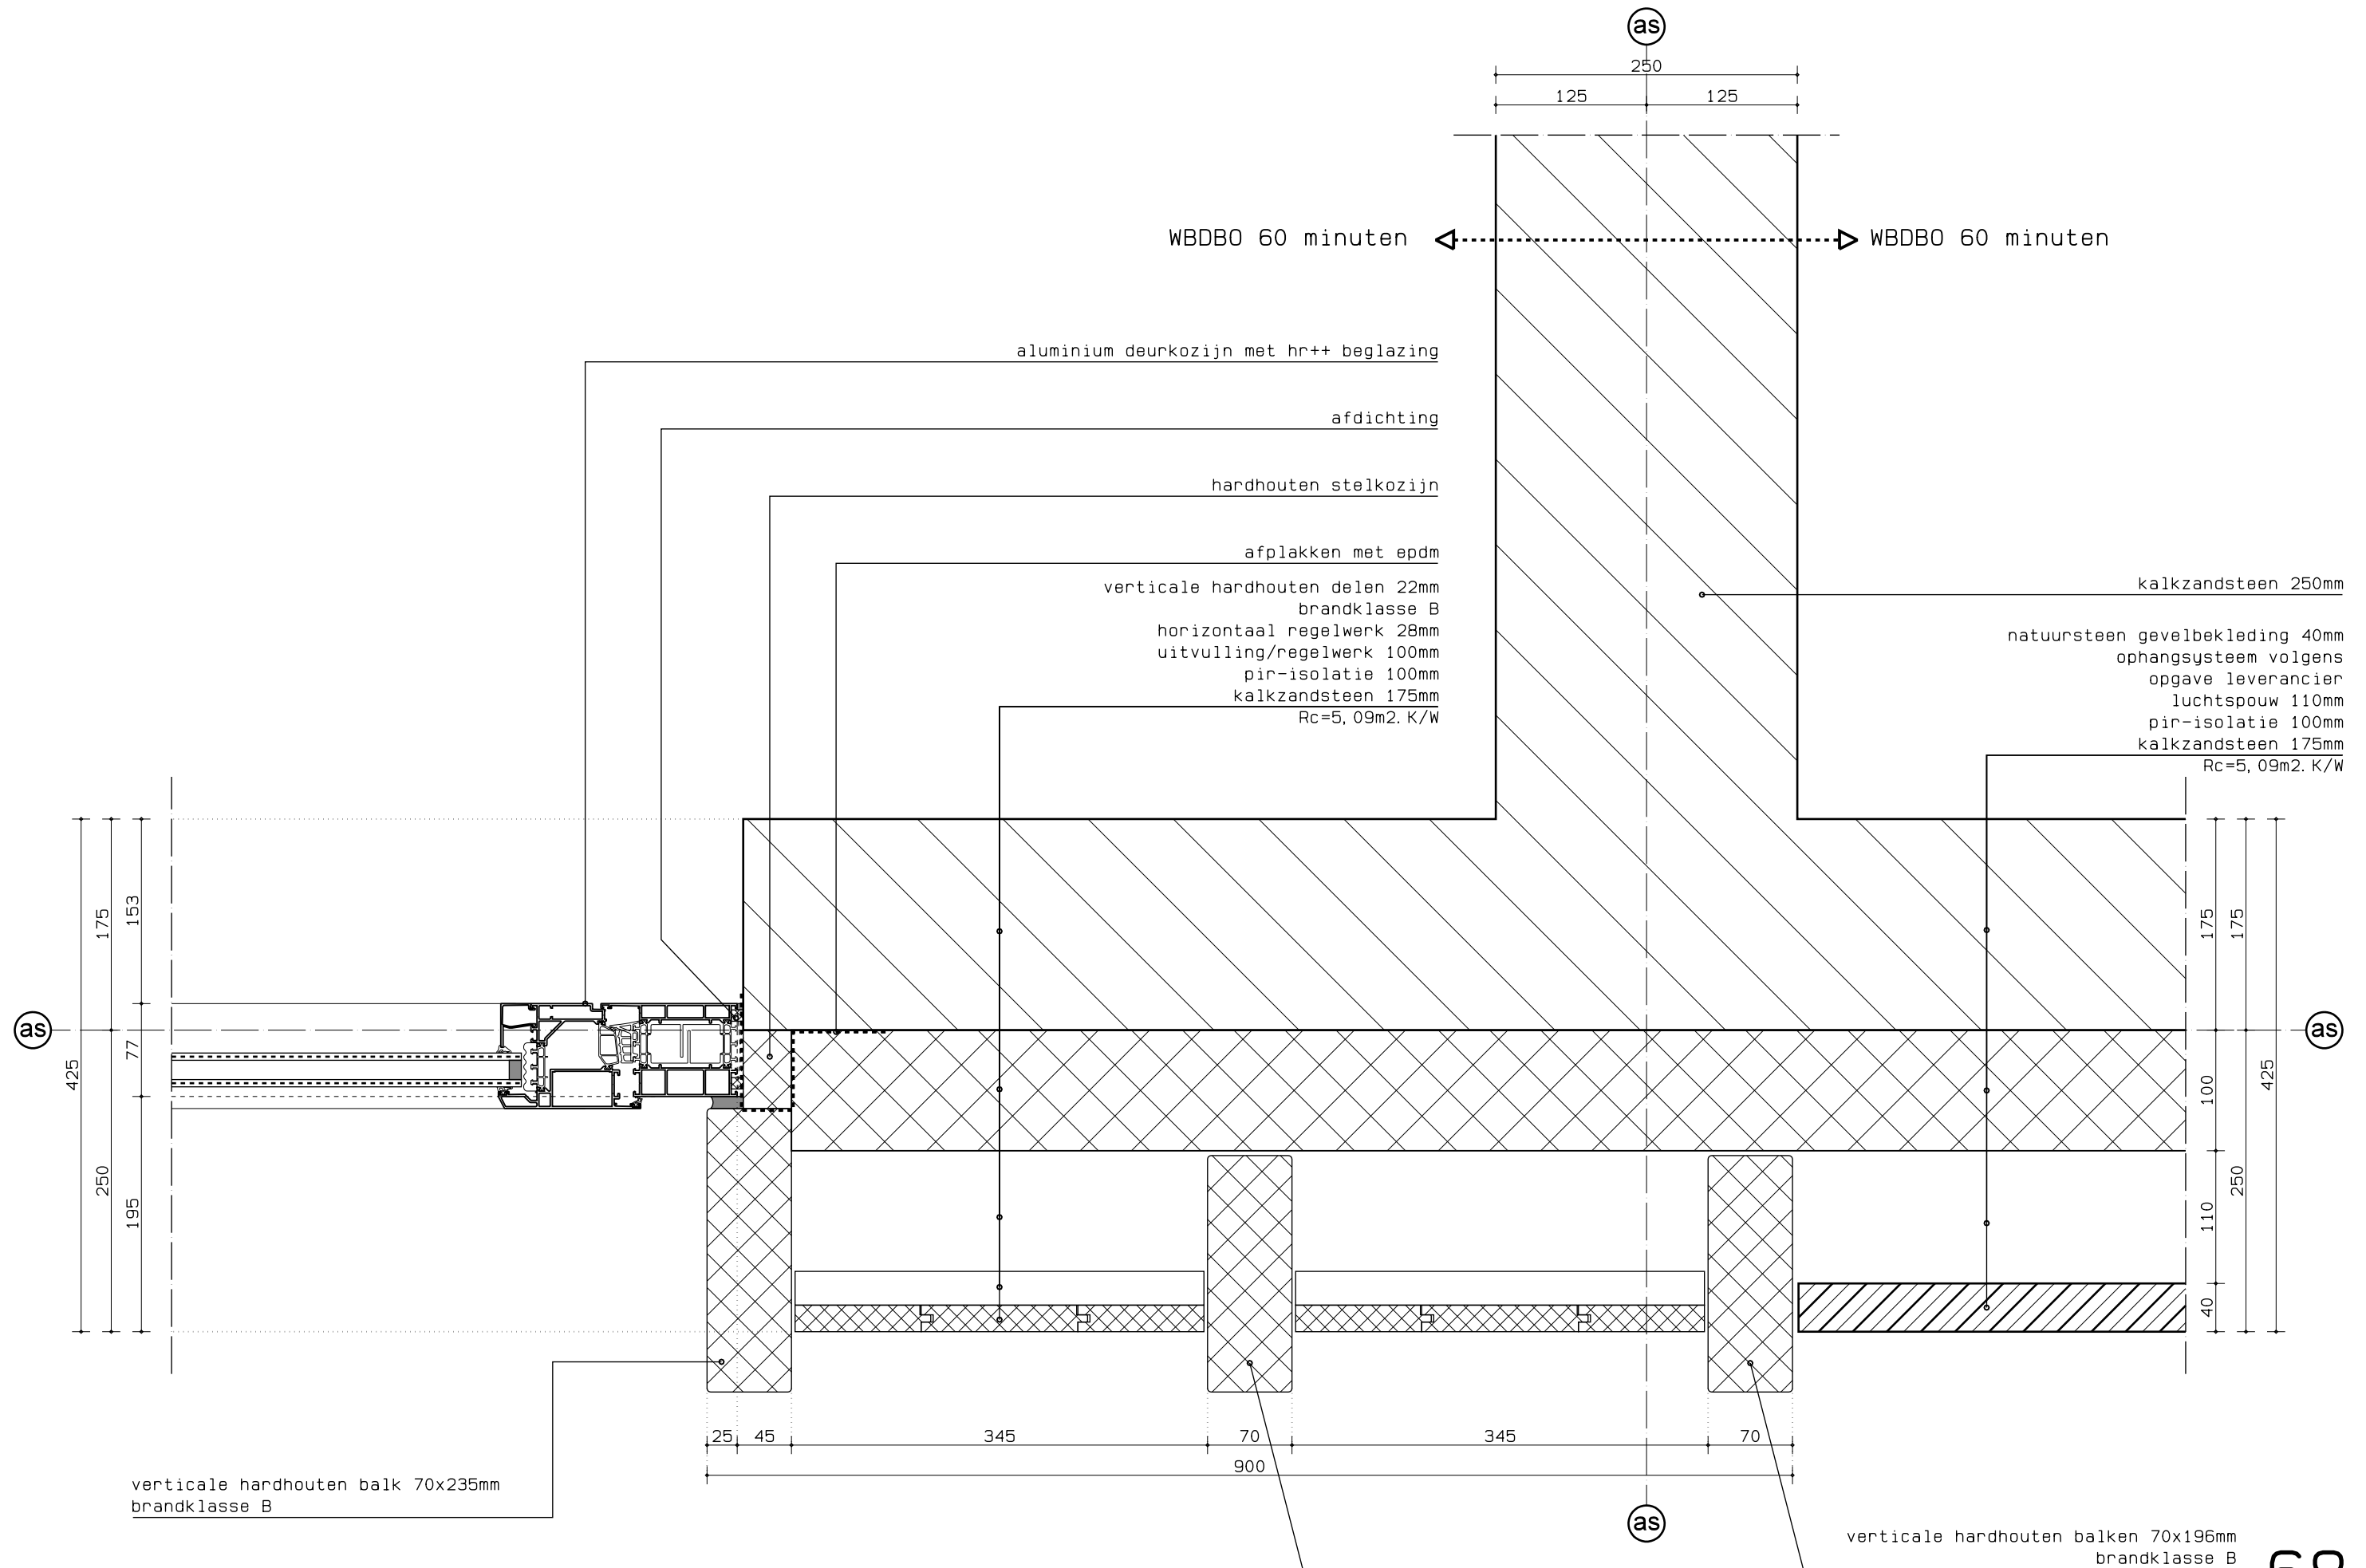

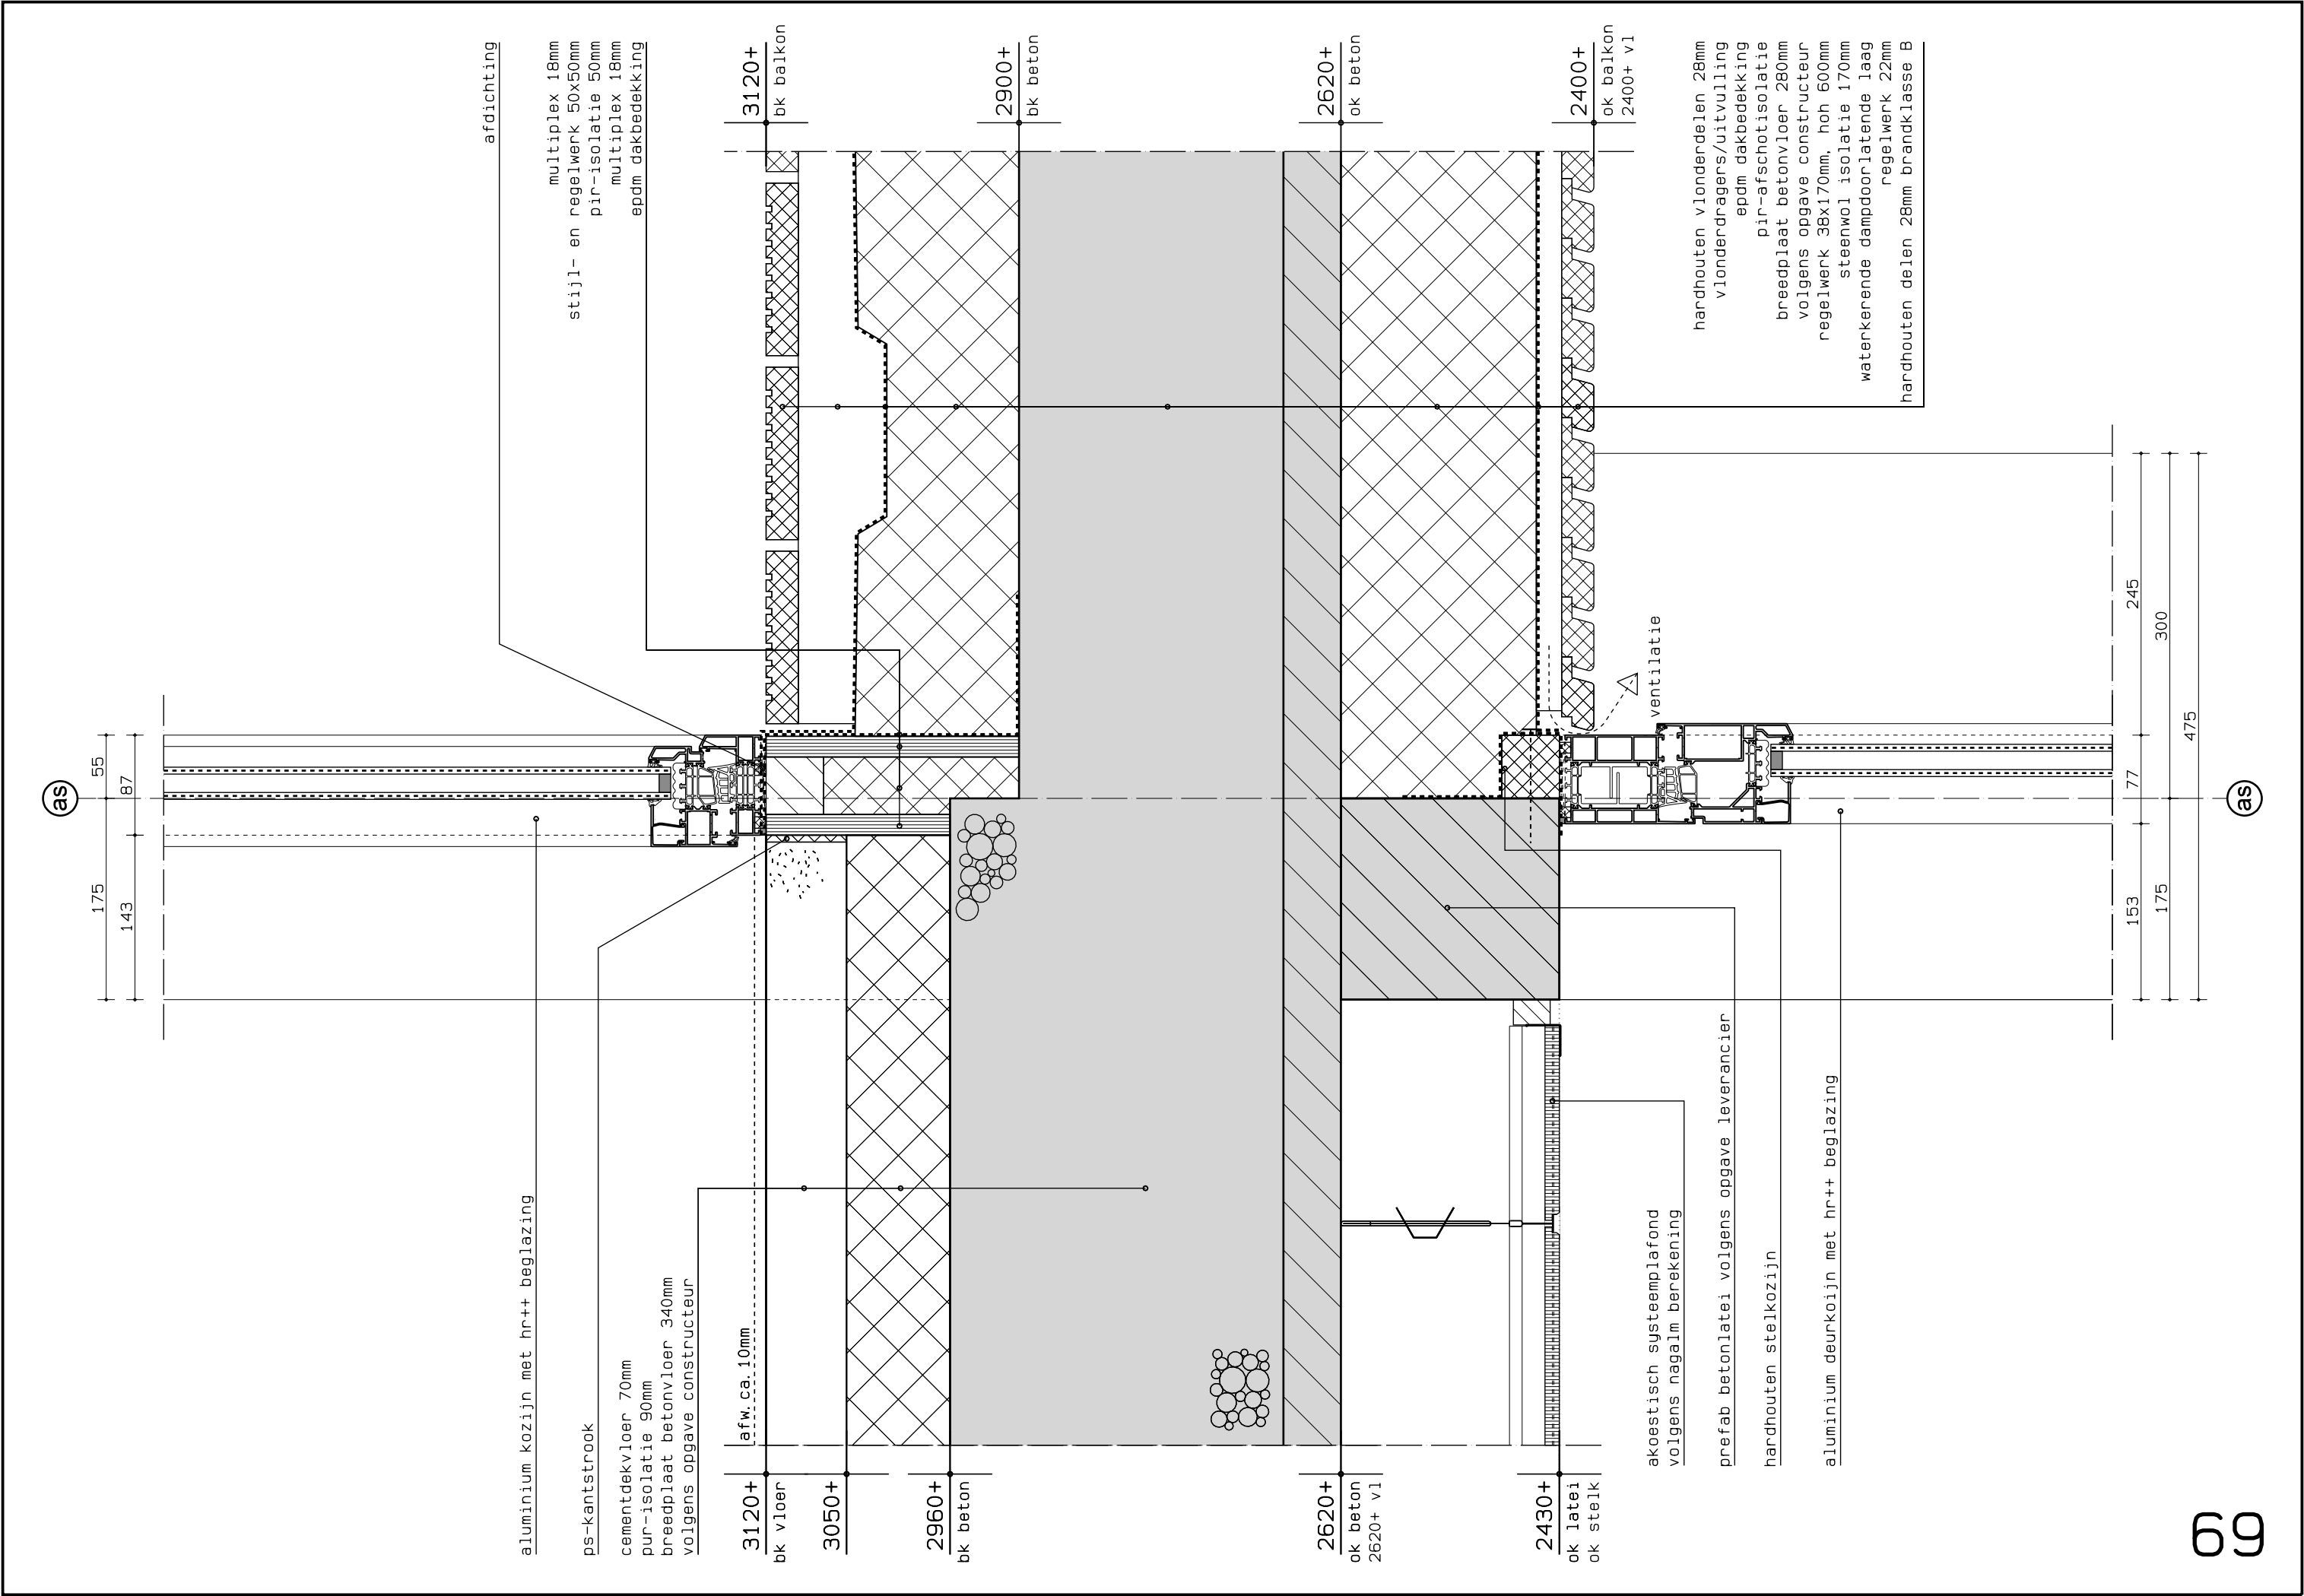

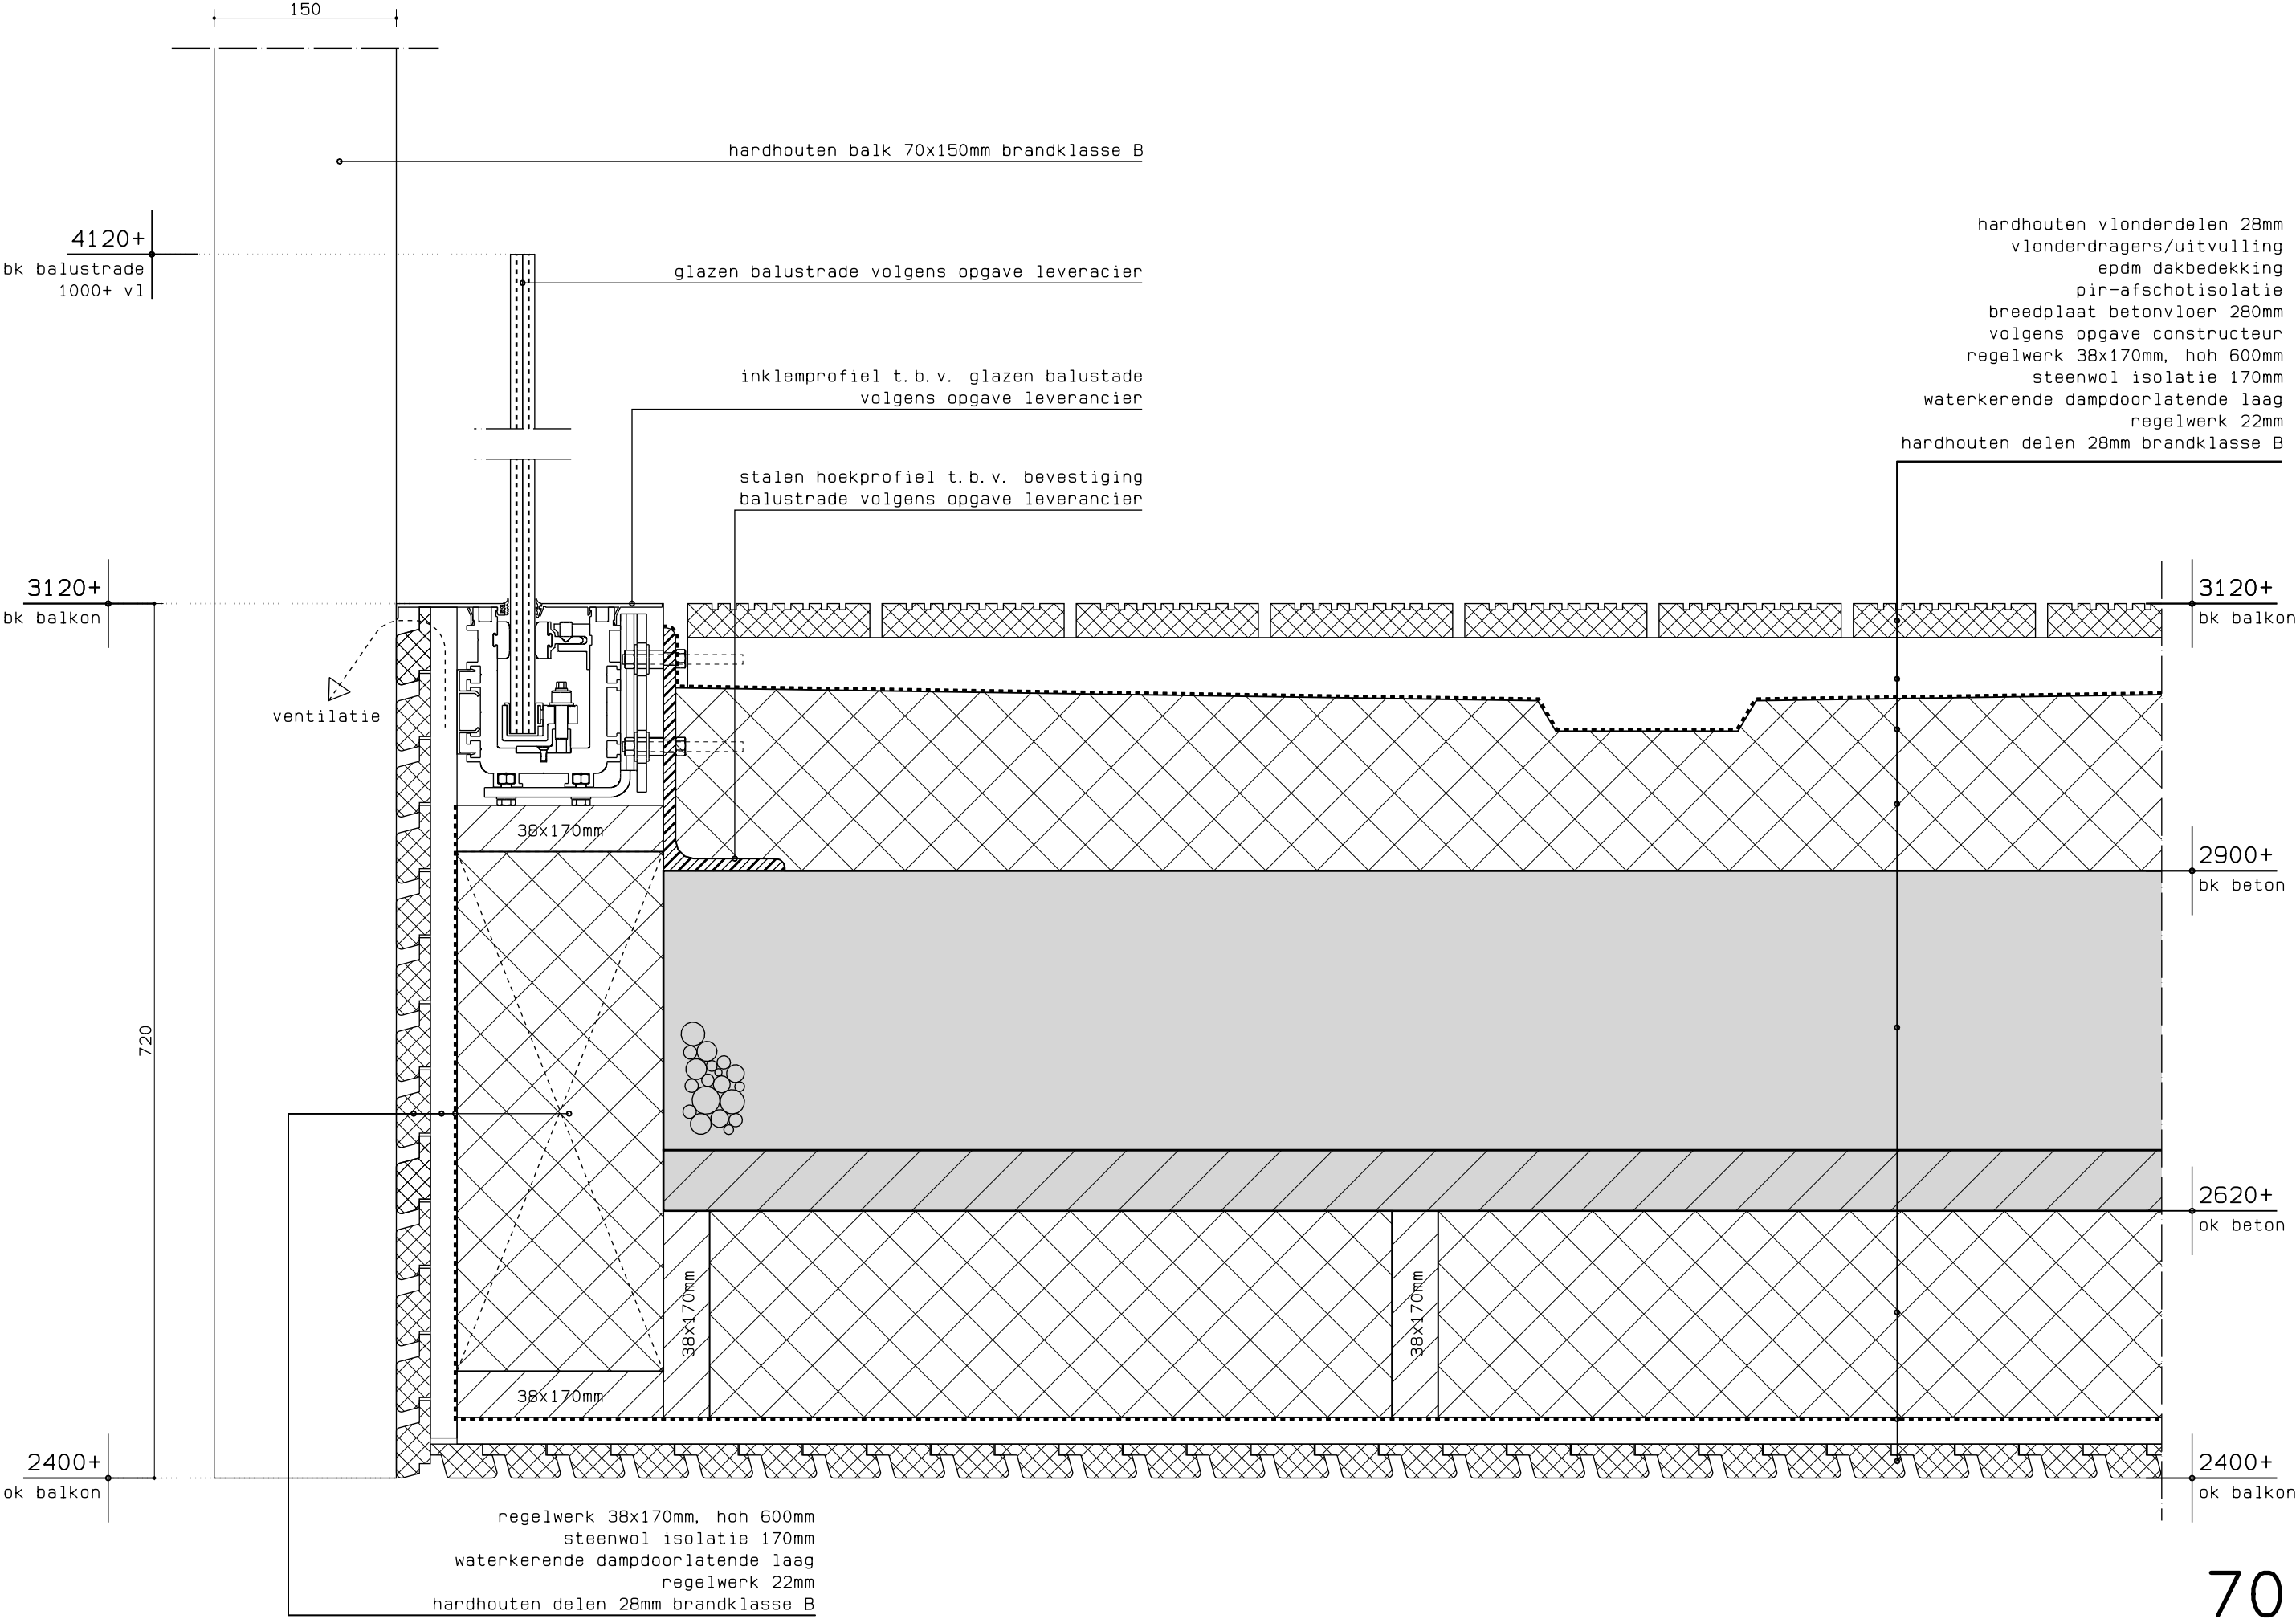


natuursteen vensterbank

aluminium kozijn met hr++ beglazing

afdichting


horizontale hardhouten delen 28mm
brandklasse B
verticaal regelwerk 22mm
waterkerende dampdoorlatende laag
stijl- en regelwerk 38x235mm
steenwol isolatie 235mm
dampremmende laag
osb-beplating 18mm
stijl- en regelwerk 38x89mm
houtspaanplaat 12mm
regelwerk 22mm
gipsplaat 12,5mm
Rc=5,74m². K/W

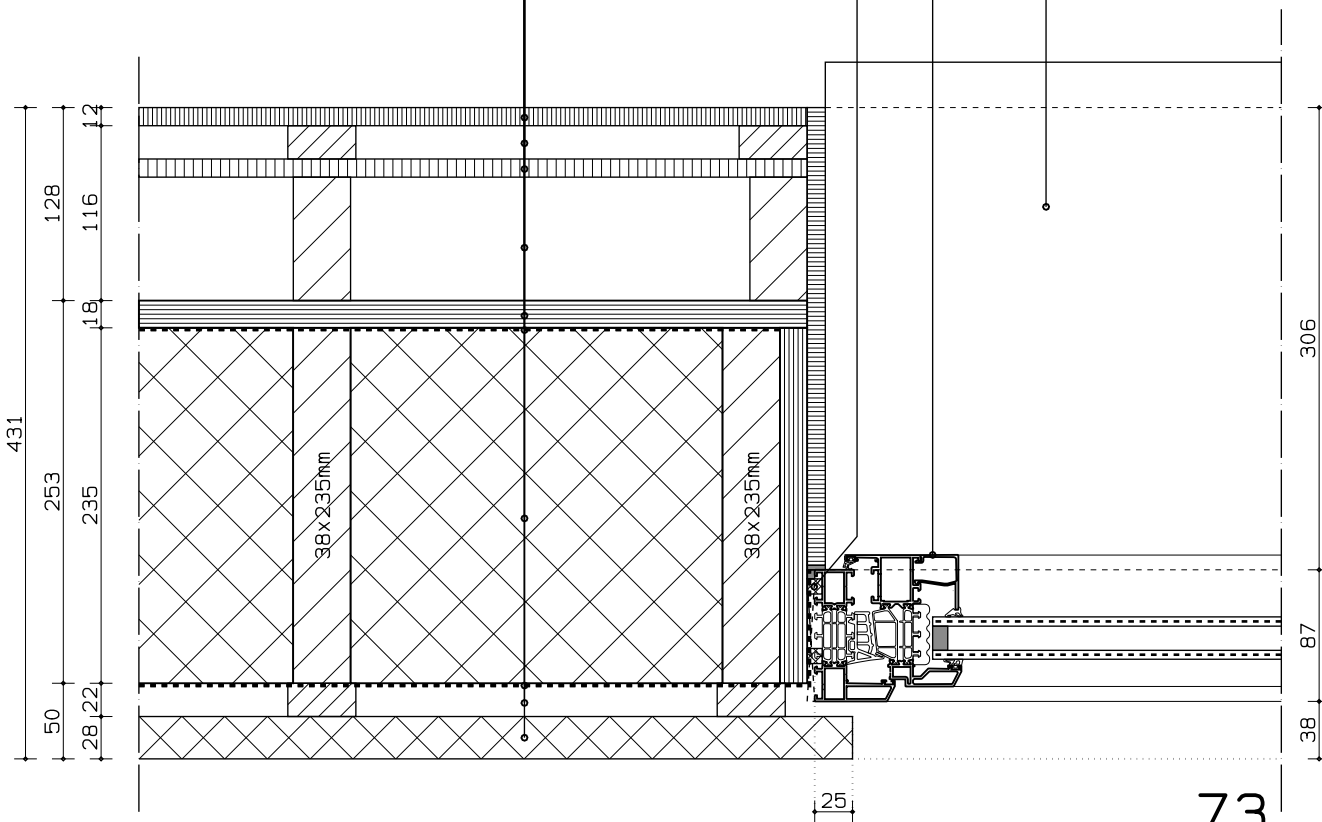

73

74

multiplex 18mm
stijl- en regelwerk 38x170mm
steenwol isolatie 170mm
dampremmende laag
brandwerende plaat 60min
gipsplaat 12,5mm

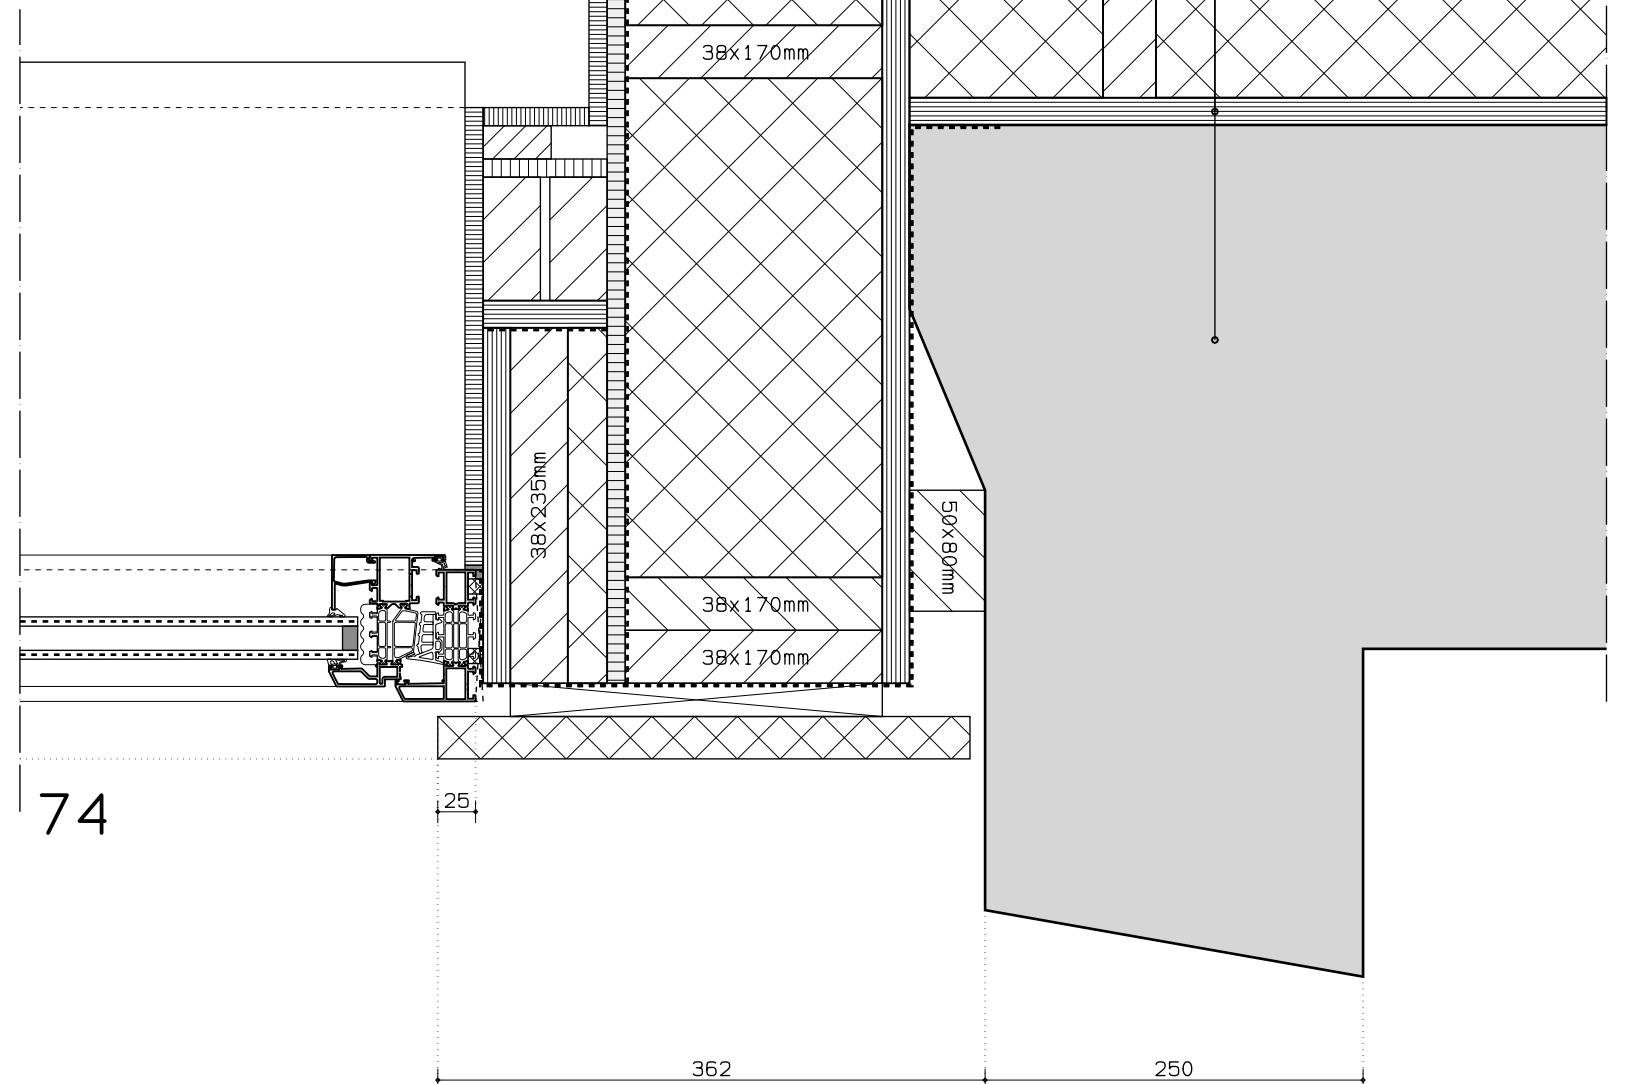



362


250

73+74


rieten dakbedekking geschroefd ca. 300mm
prefab dakplaat 276mm
underlayment 18mm
houten sporen 35x246mm
volgens opgave constructeur
steenwol isolatie 246mm
dampremmende laag
brandwerende plaat 60min
regelwerk 22mm
gipsplaat 12mm
Rc=8,02m². K/W

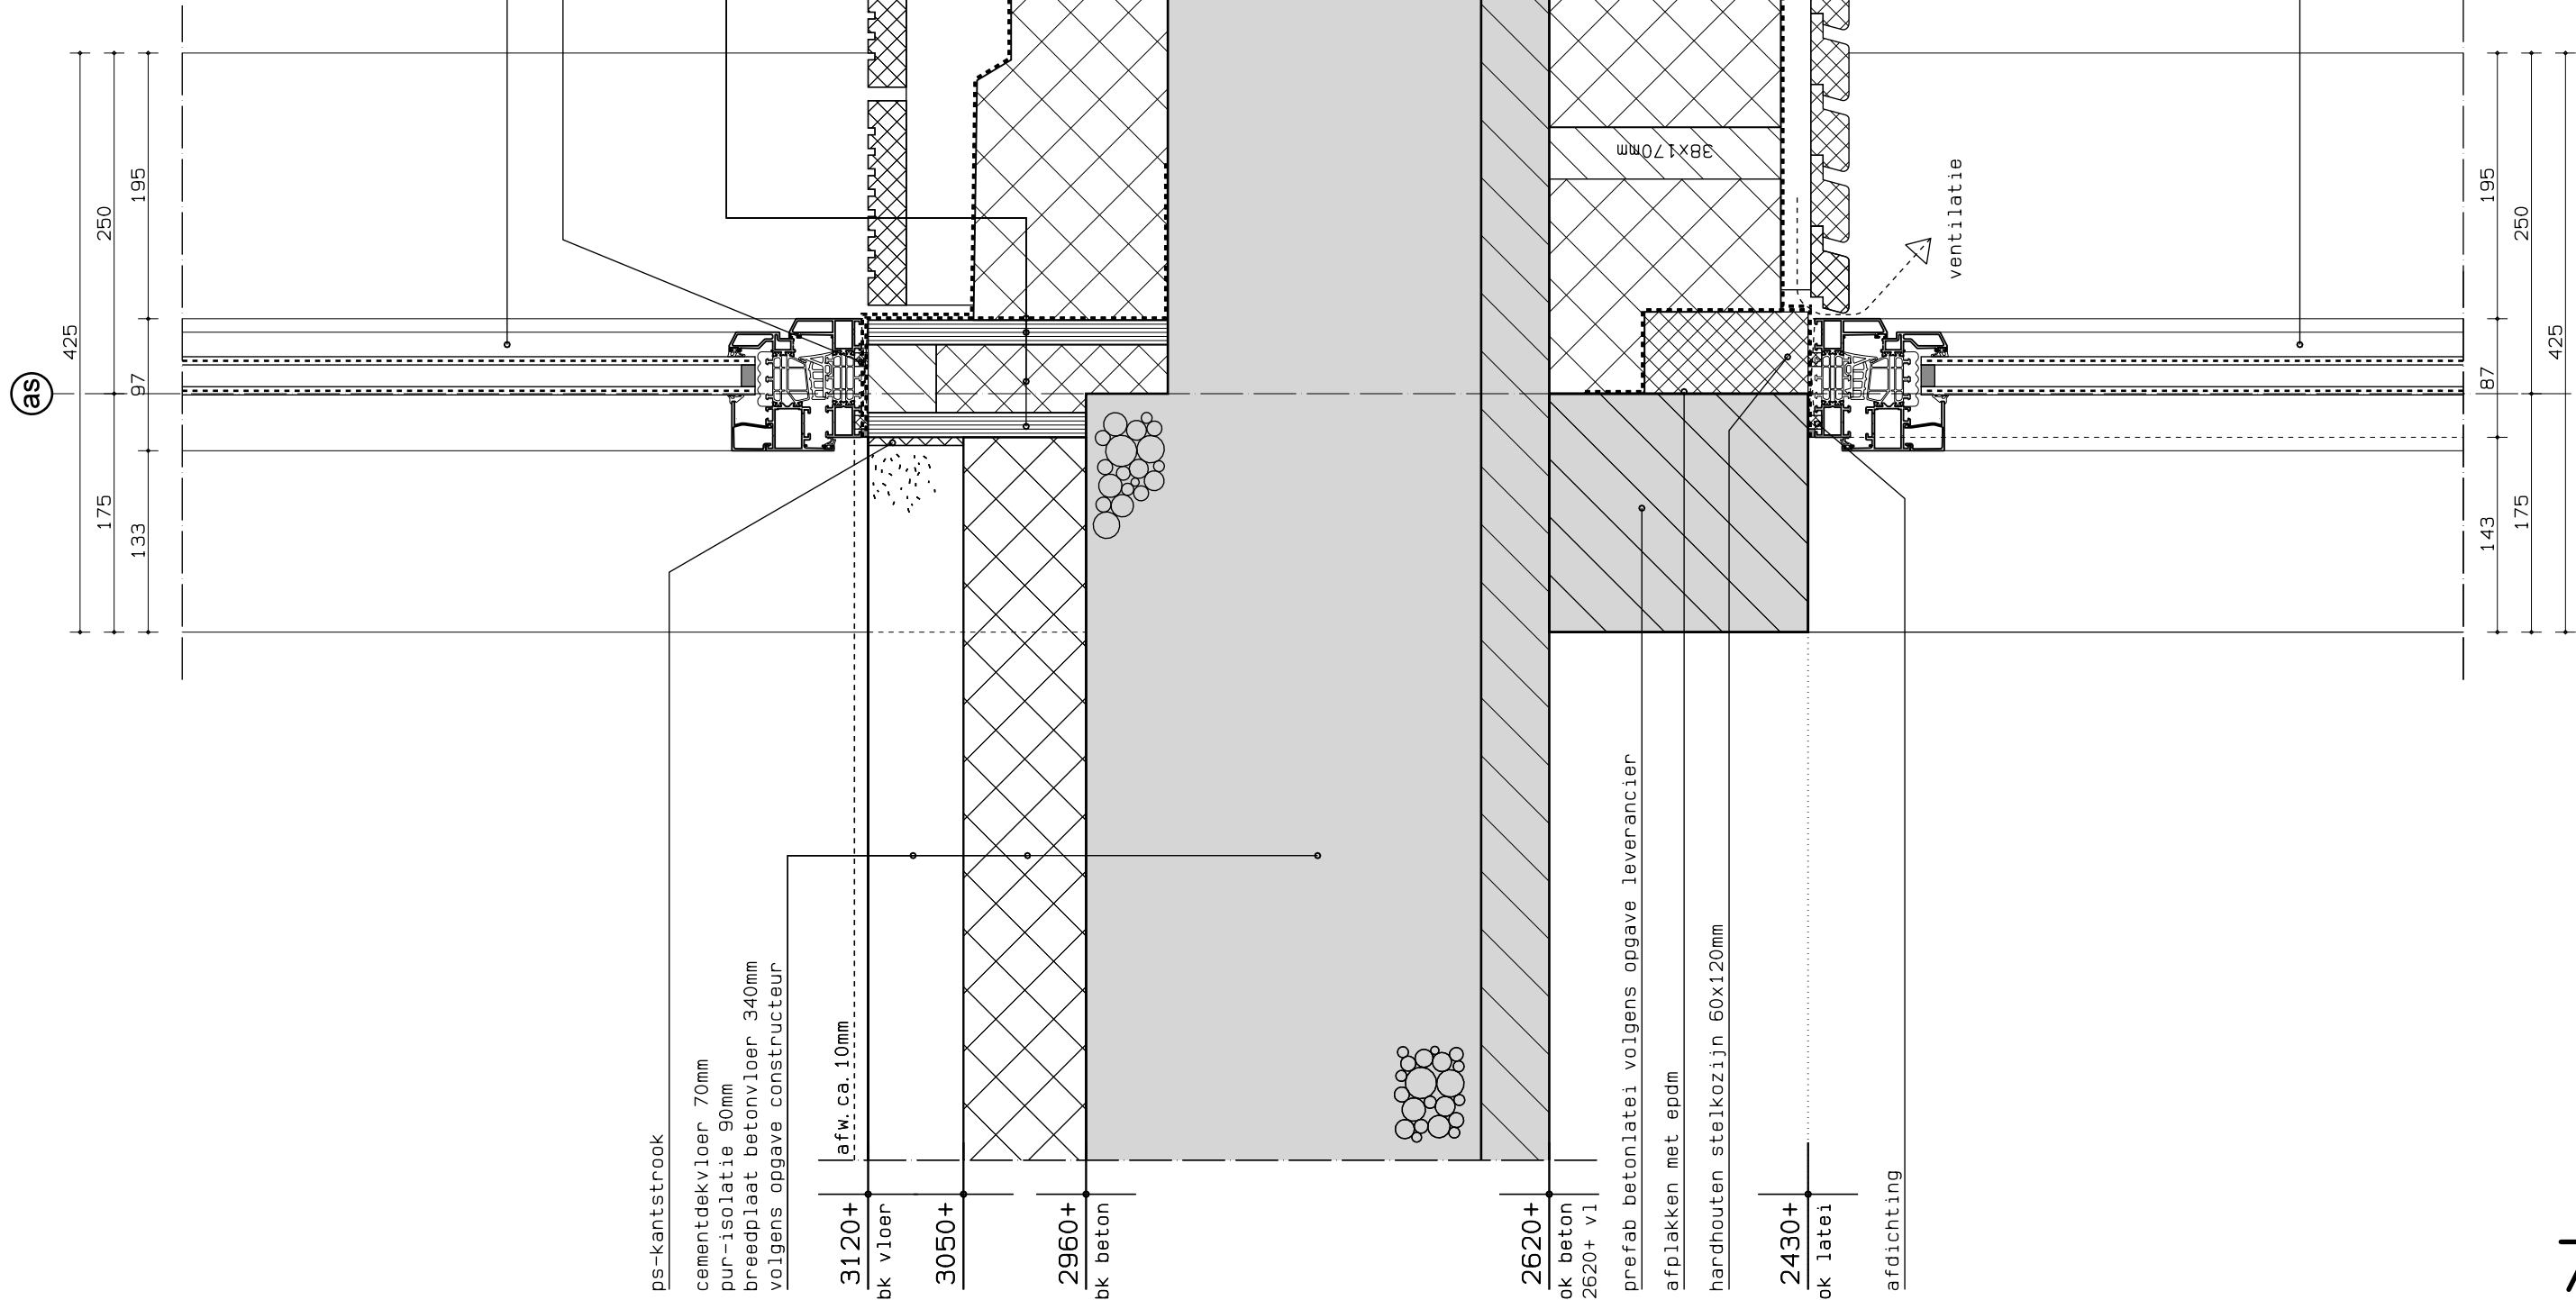


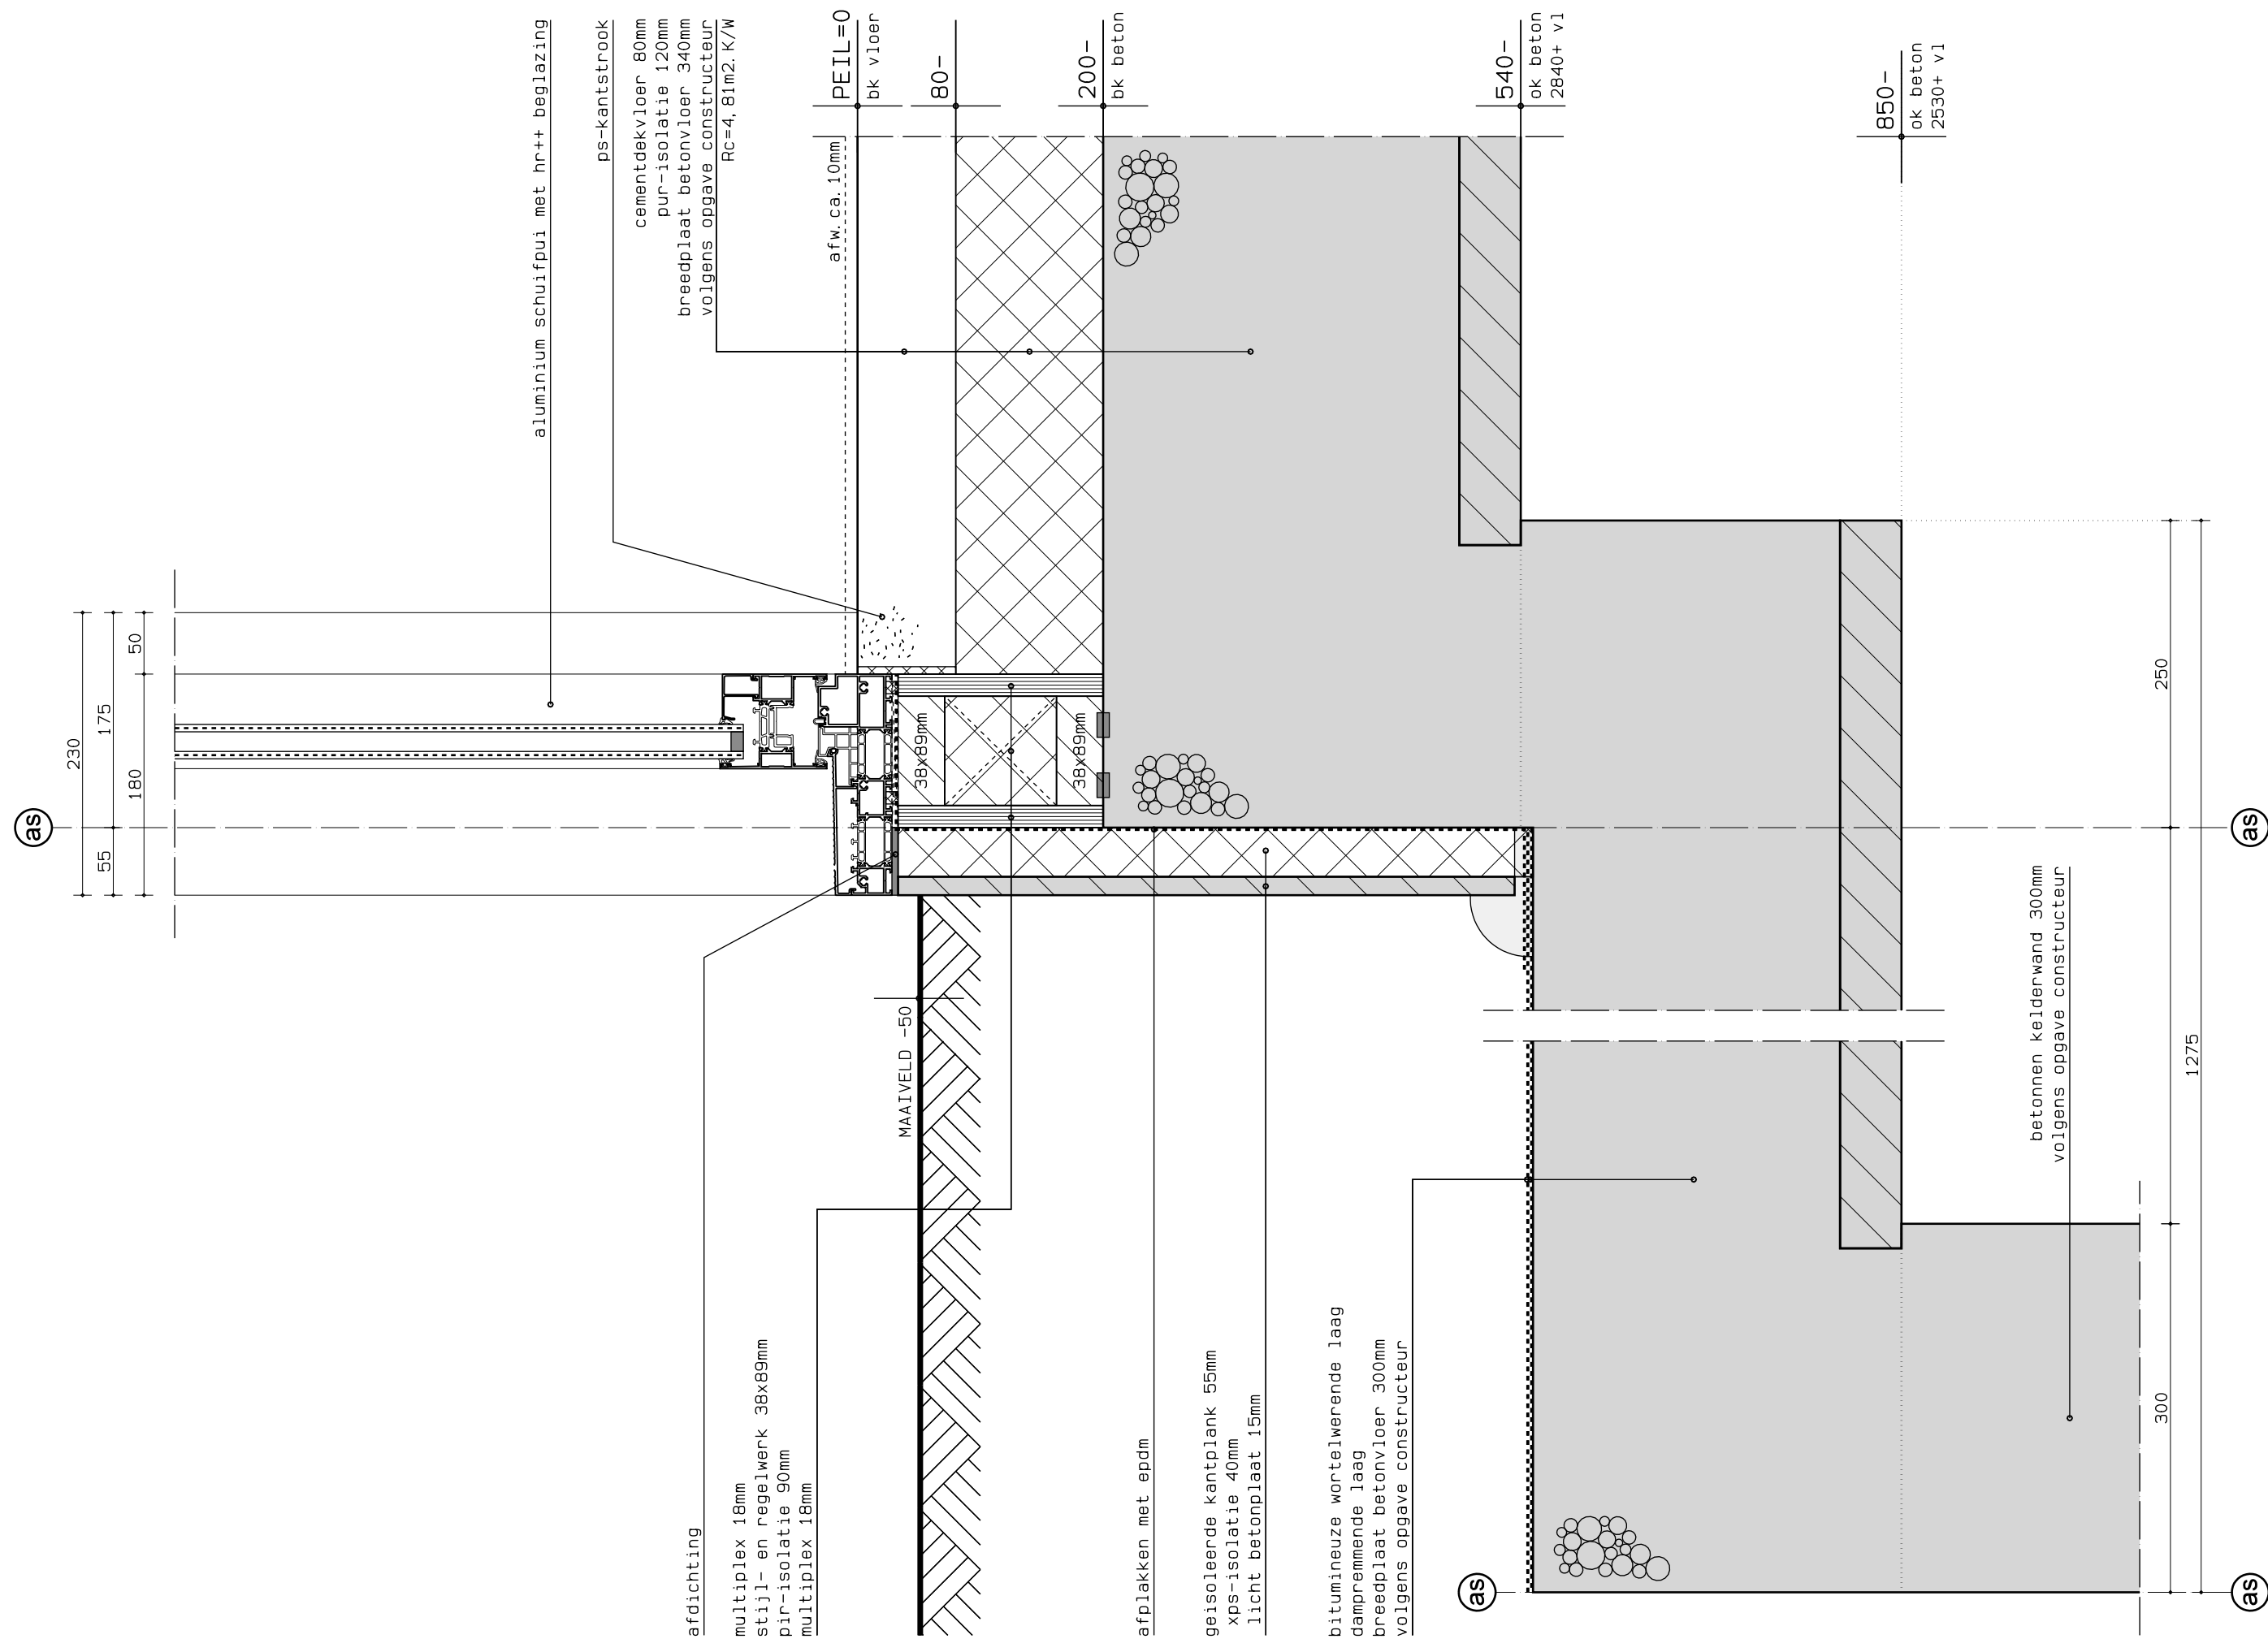

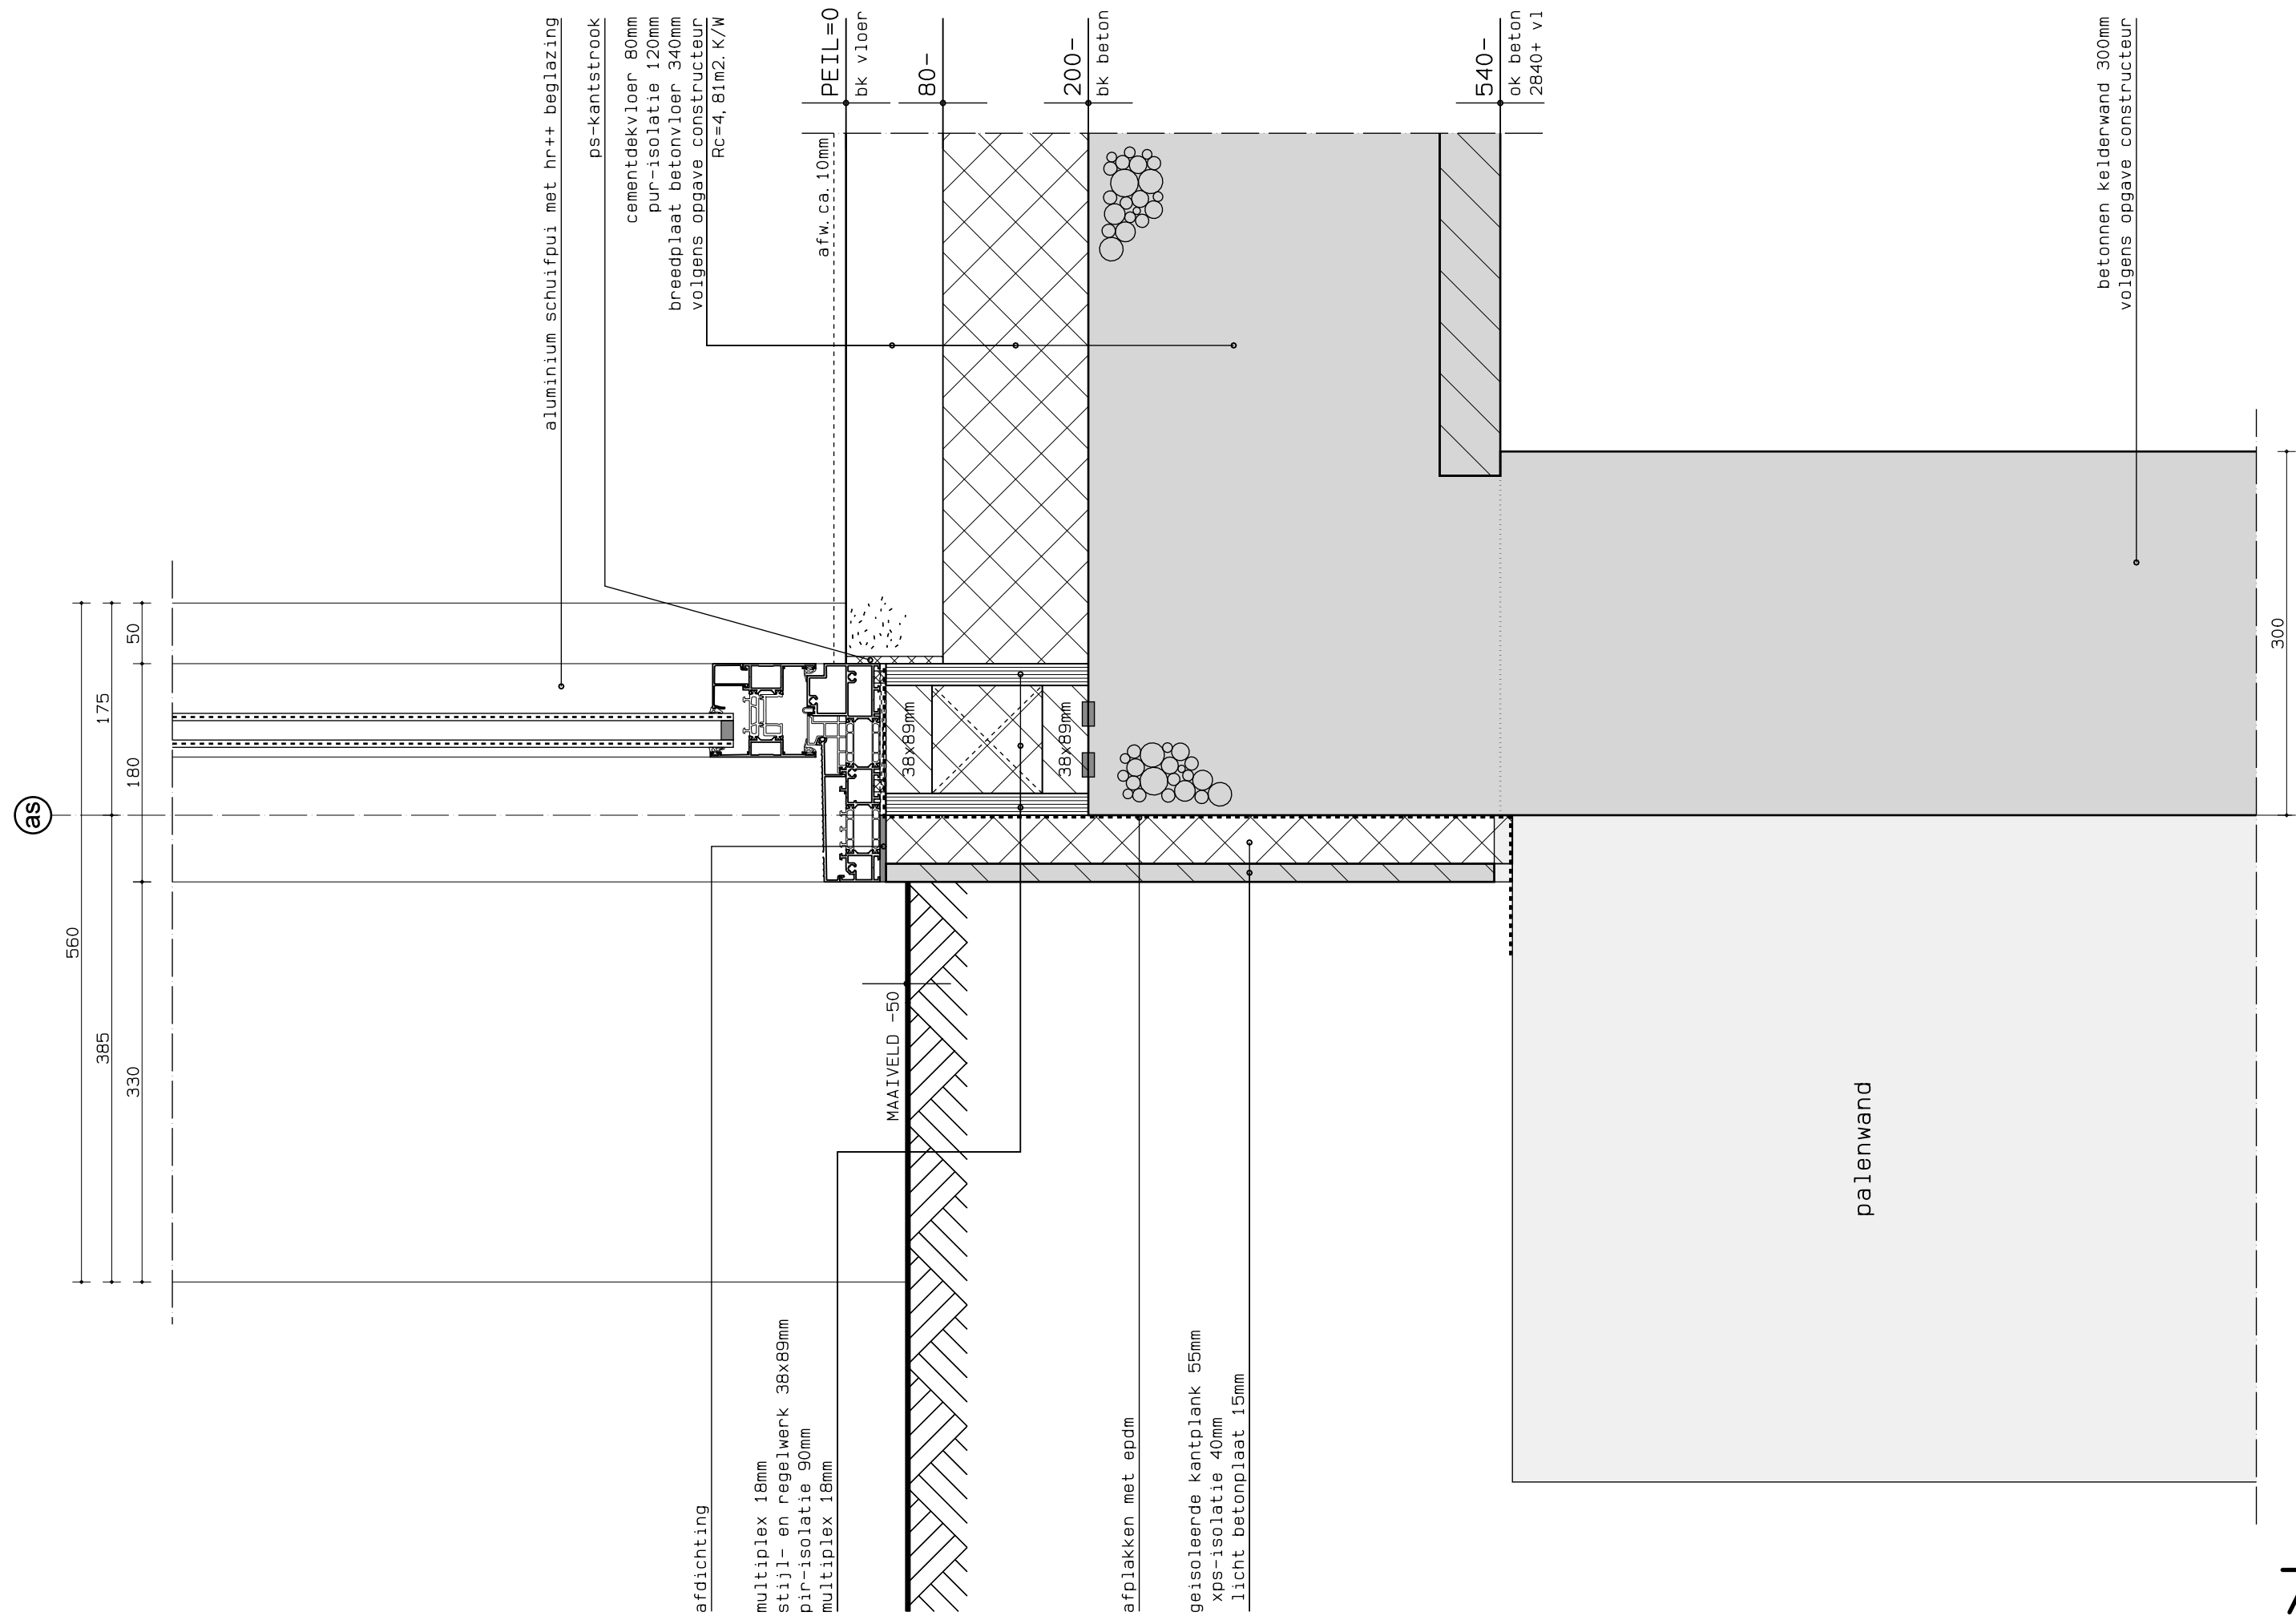

schaal 1:5

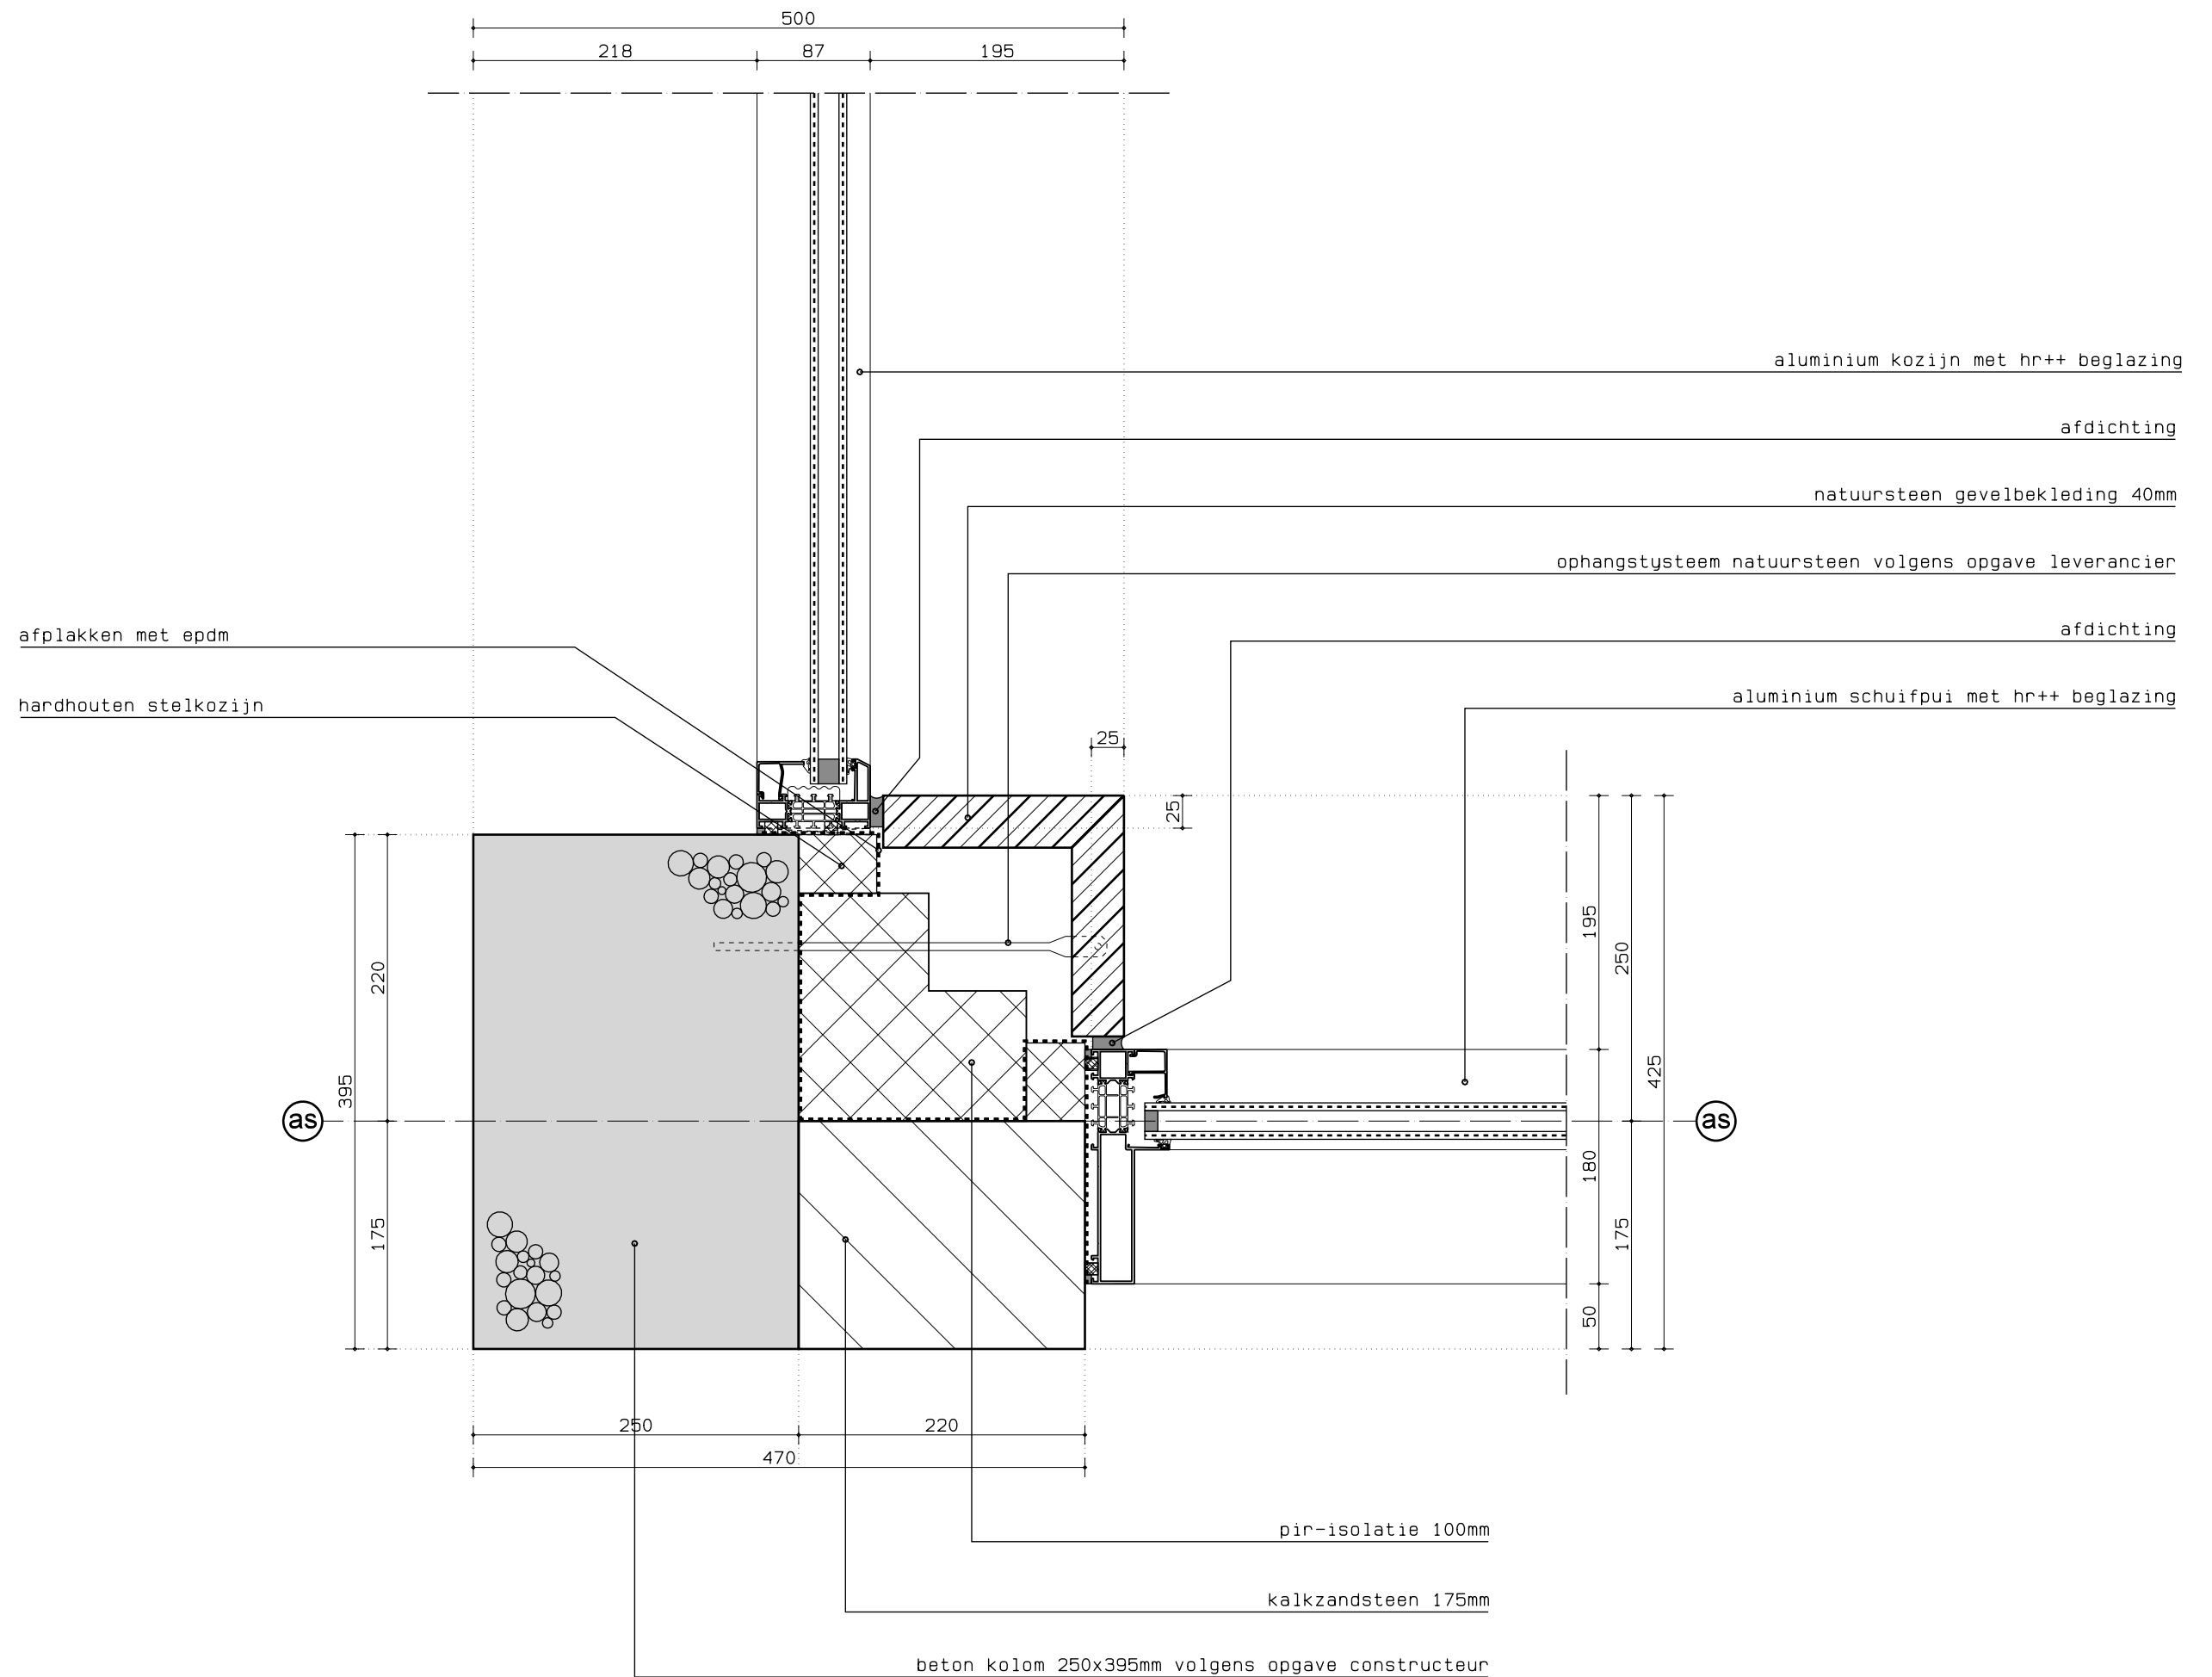

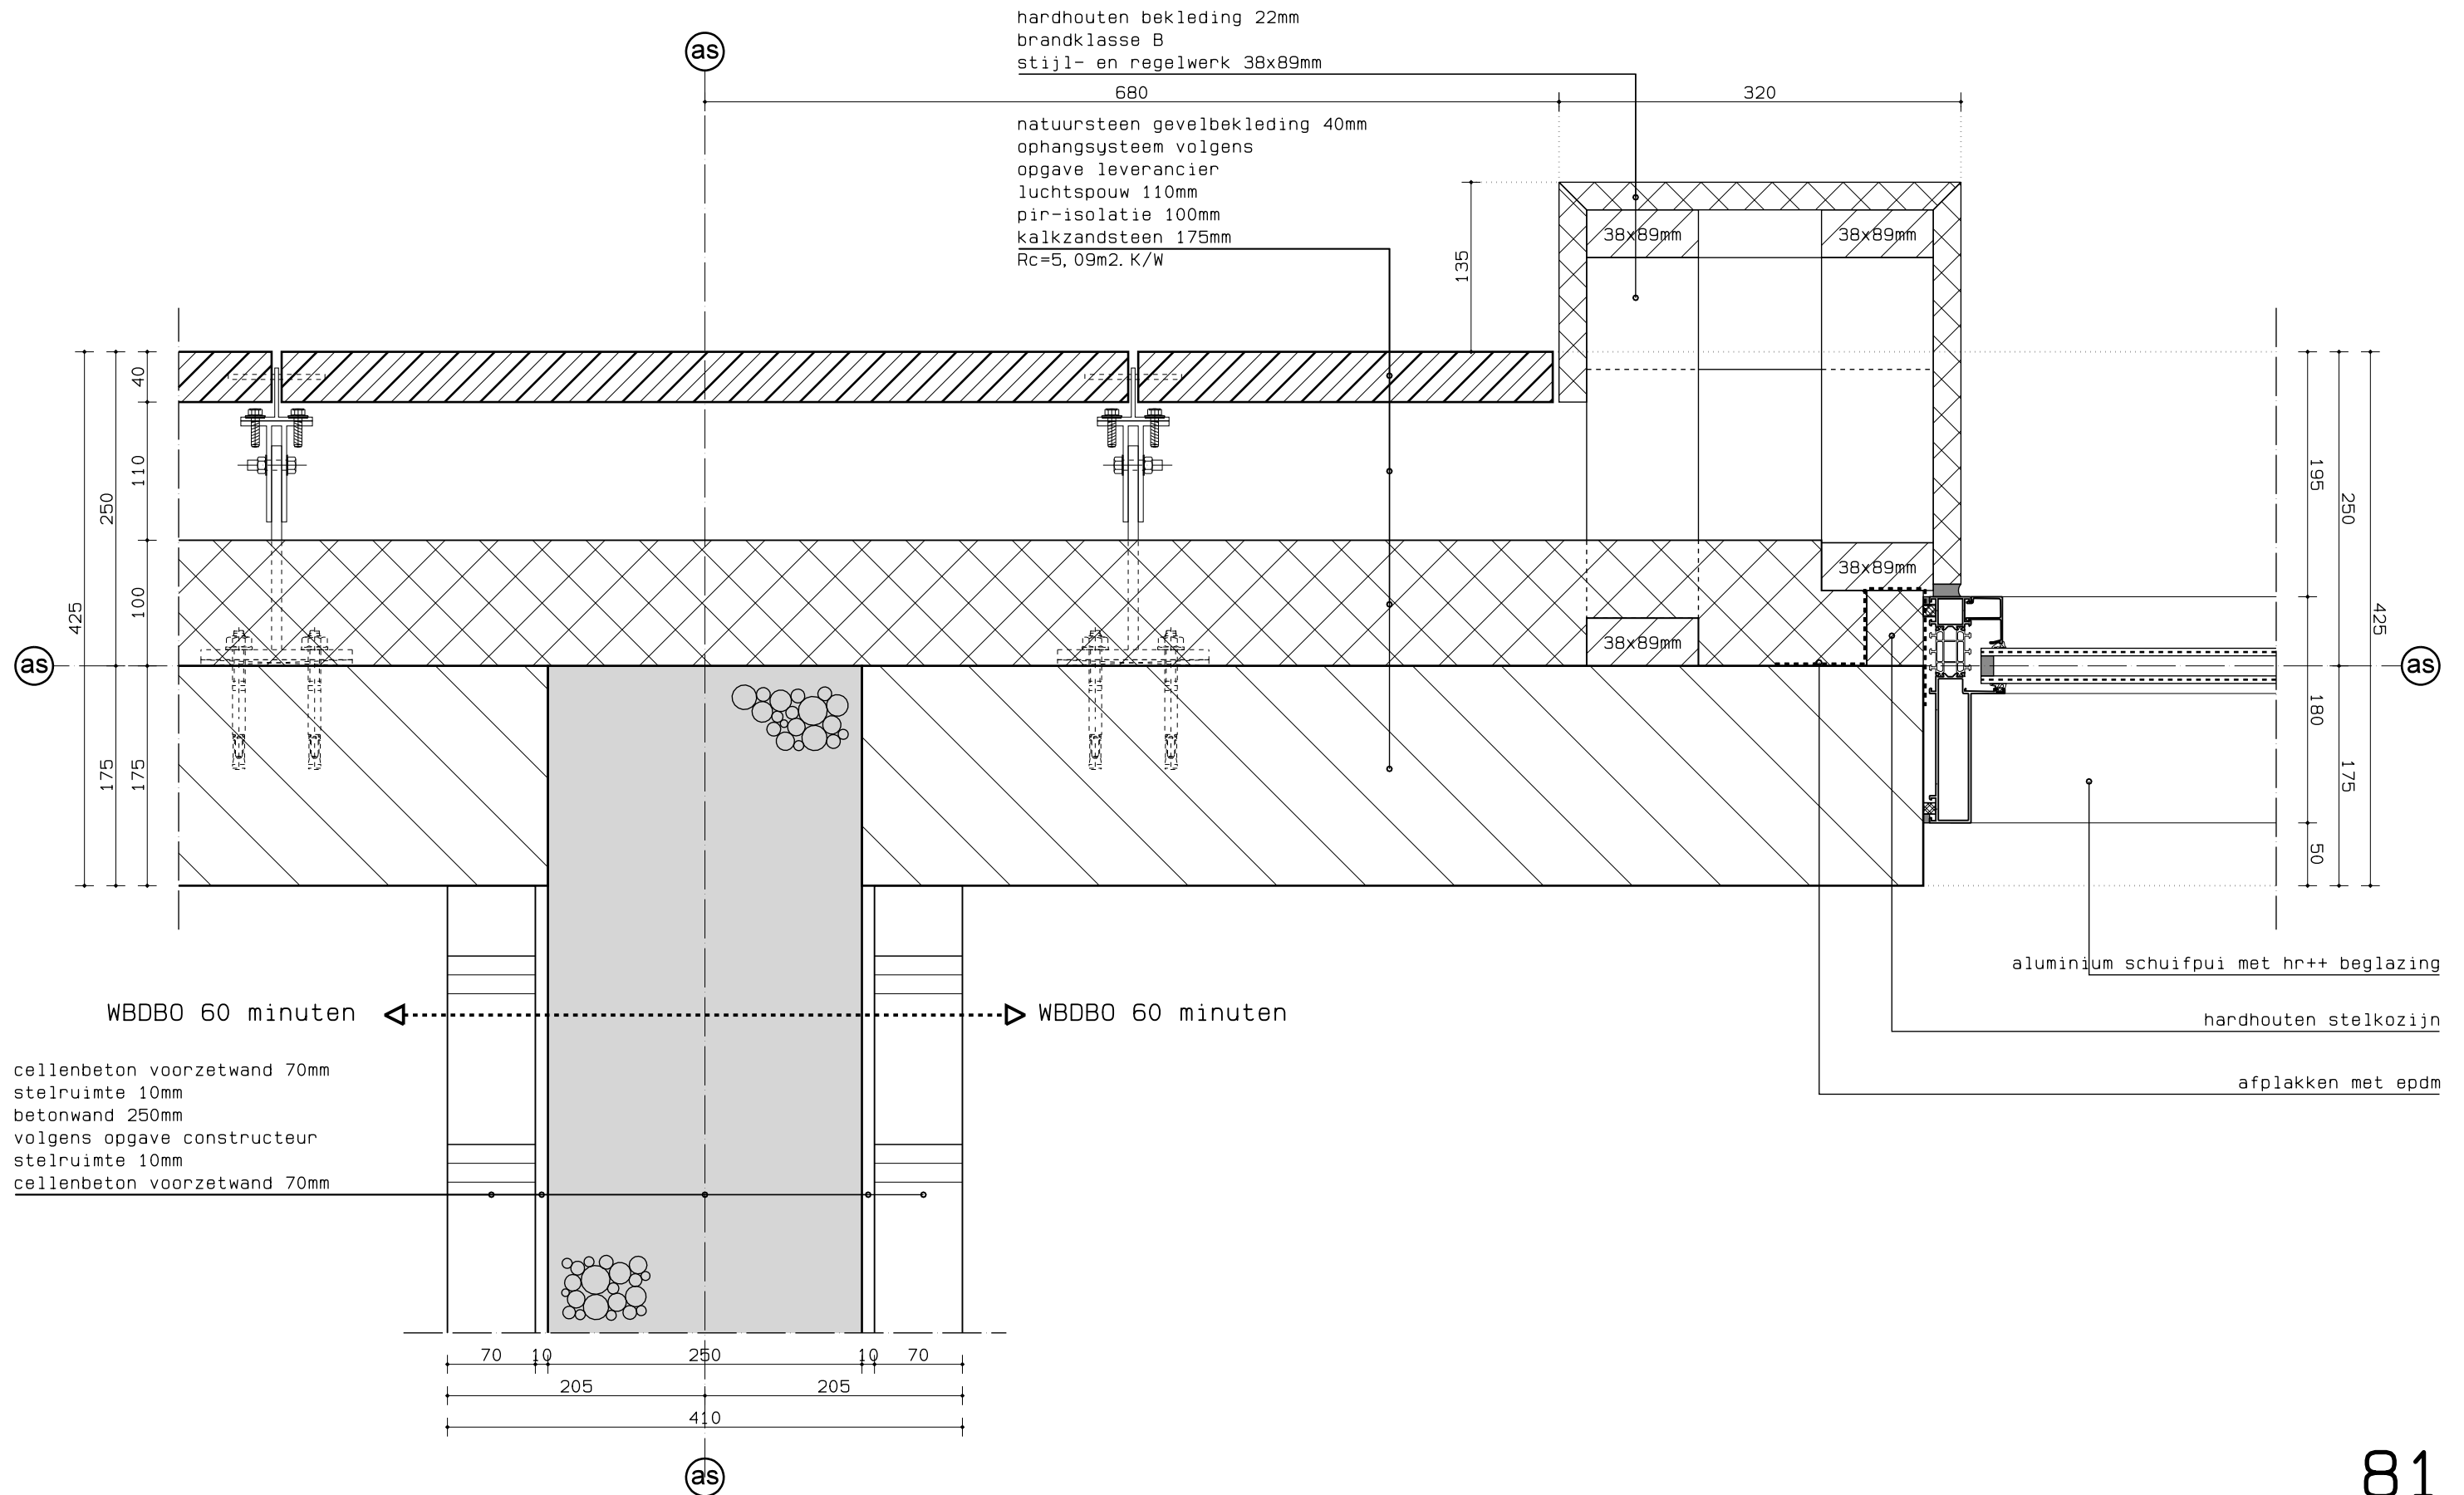



aluminium kozijn met hr++ beglazing

aluminium hoek profiel volgens opgave kozijn leverancier

stalen kolom Ø106x5mm volgens opgave constructeur

aluminium kozijn met hr++ beglazing

afdichting

hardhouten stelkozijn 60x120mm

afplakken met epdm


gevelmetselwerk 115mm
luchtsponw 35mm
pir-isolatie 100mm
kalkzandsteen 175mm
Rc=5, 16m2: K/W


hardhouten stelkozijn 60x120mm

afplakken met epdm


afdichting

aluminium kozijn met hr++ beglazing

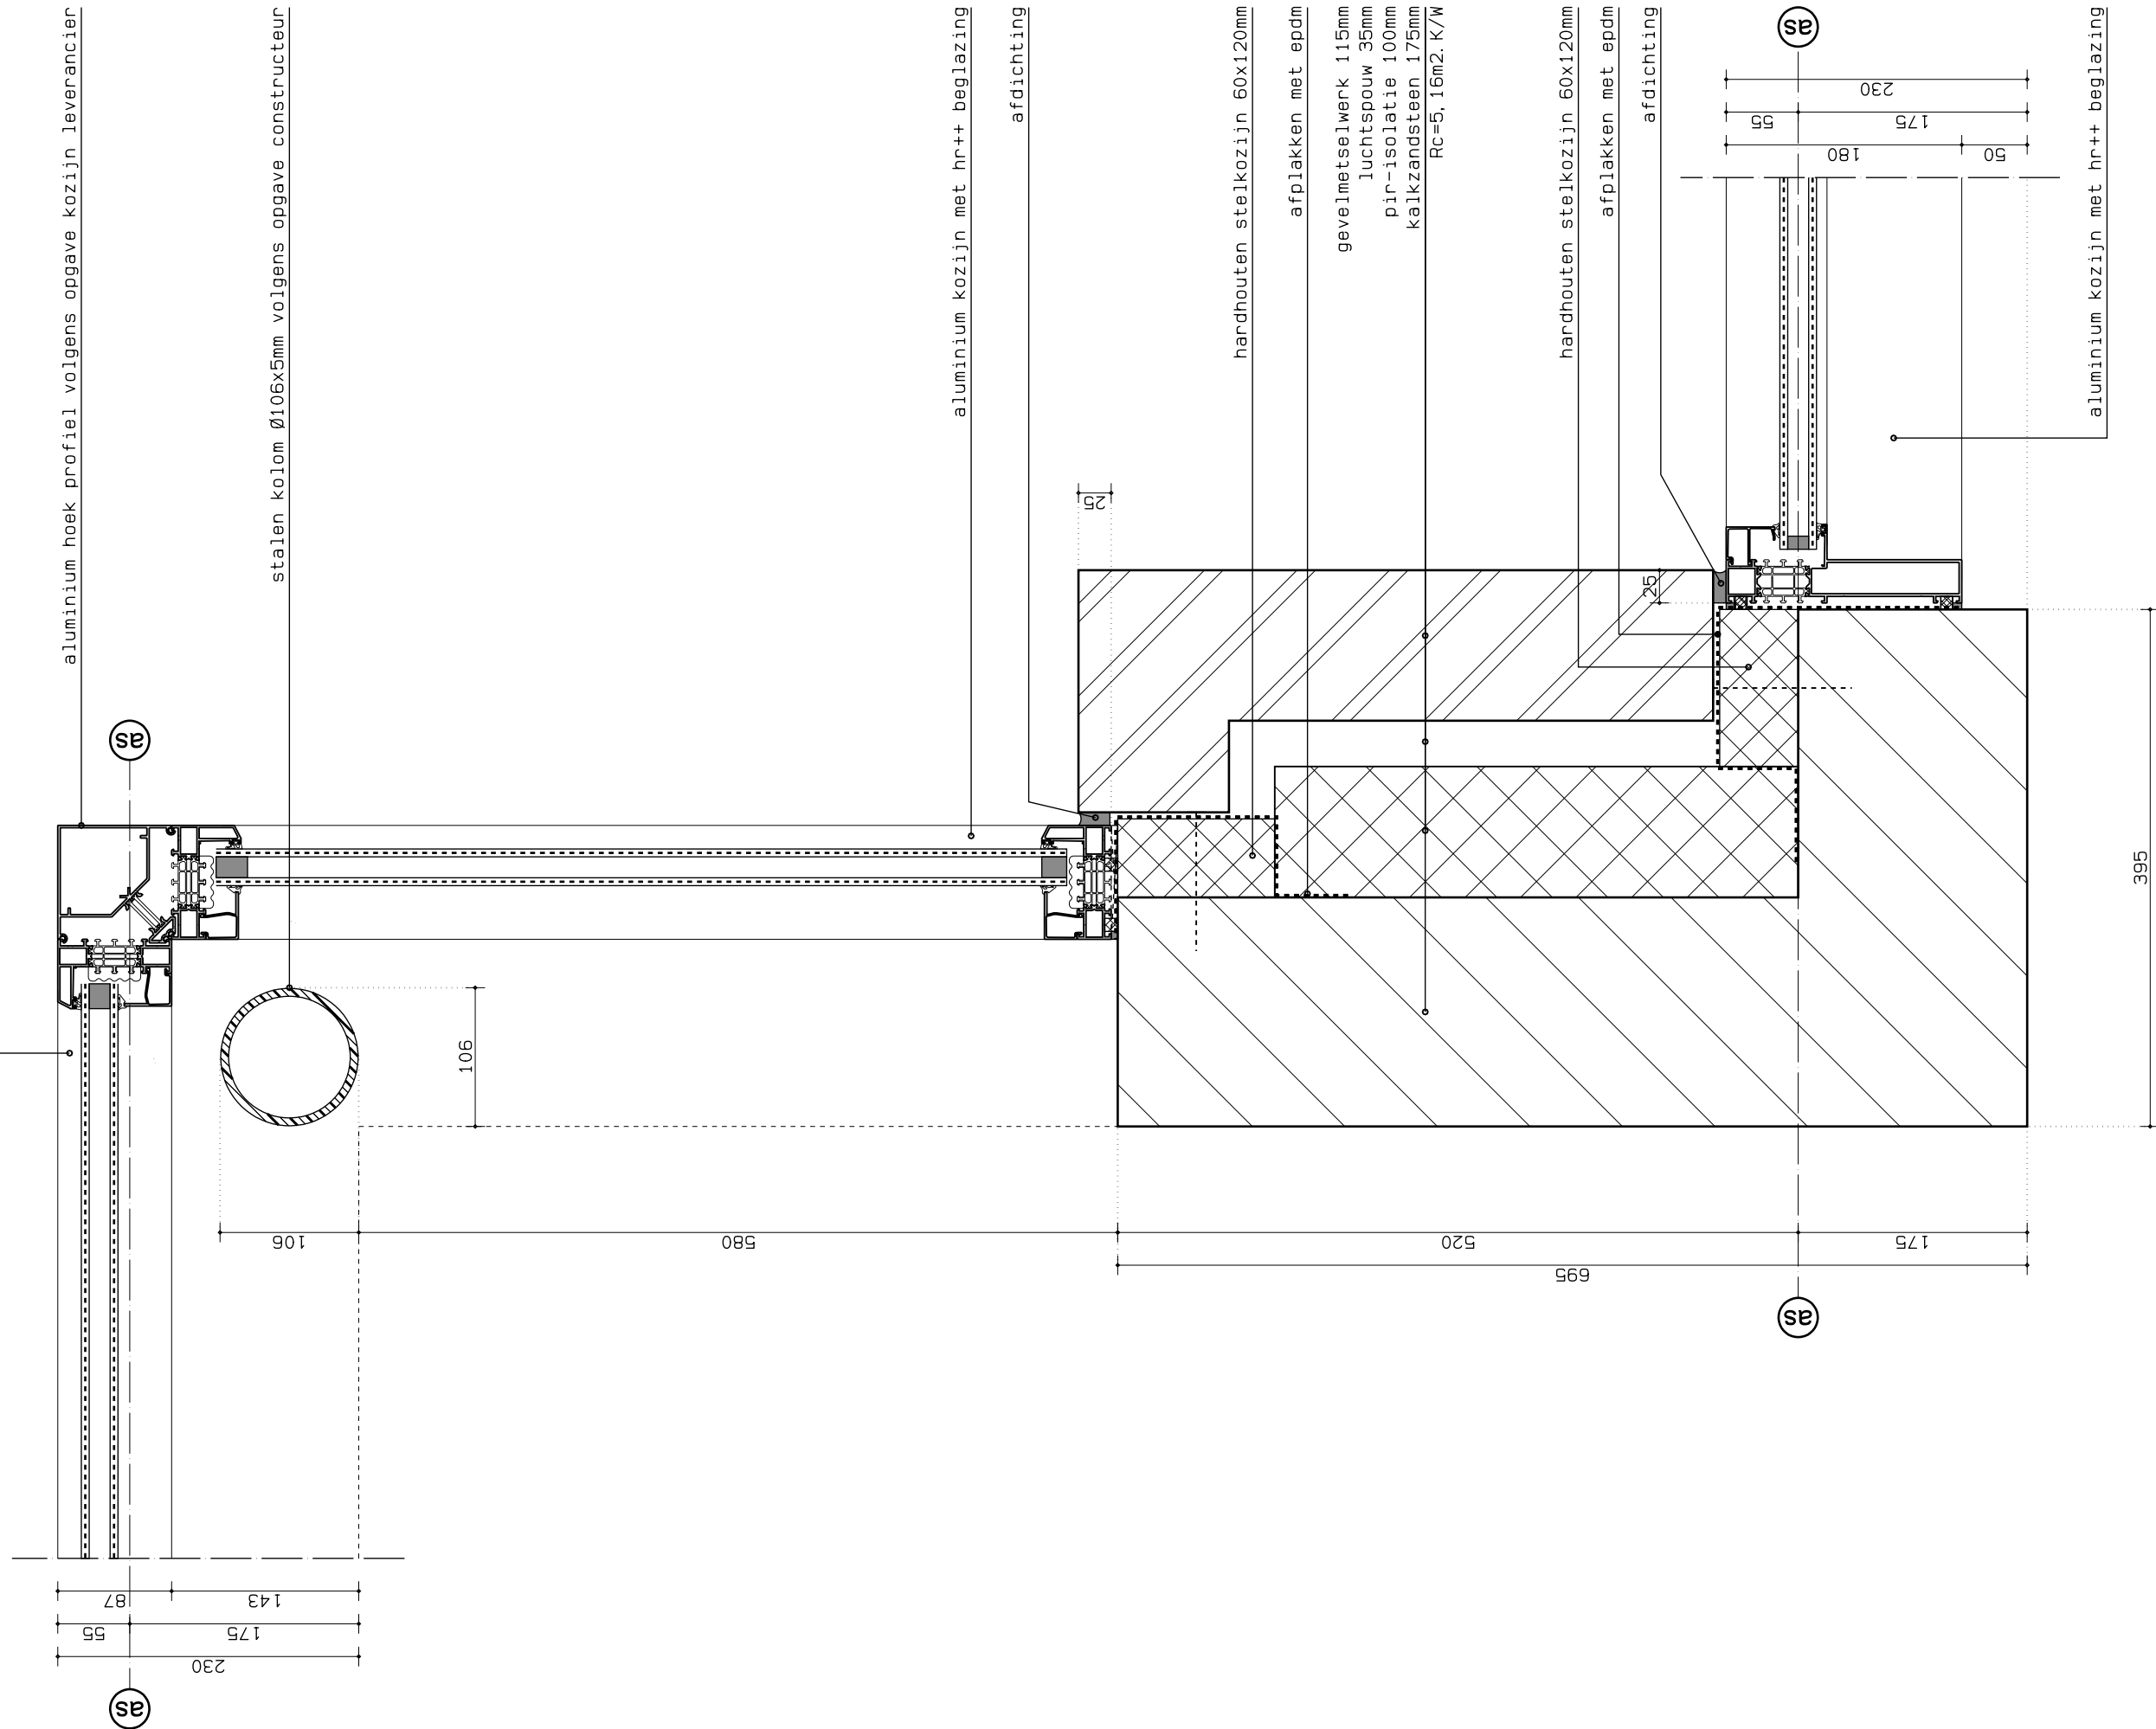

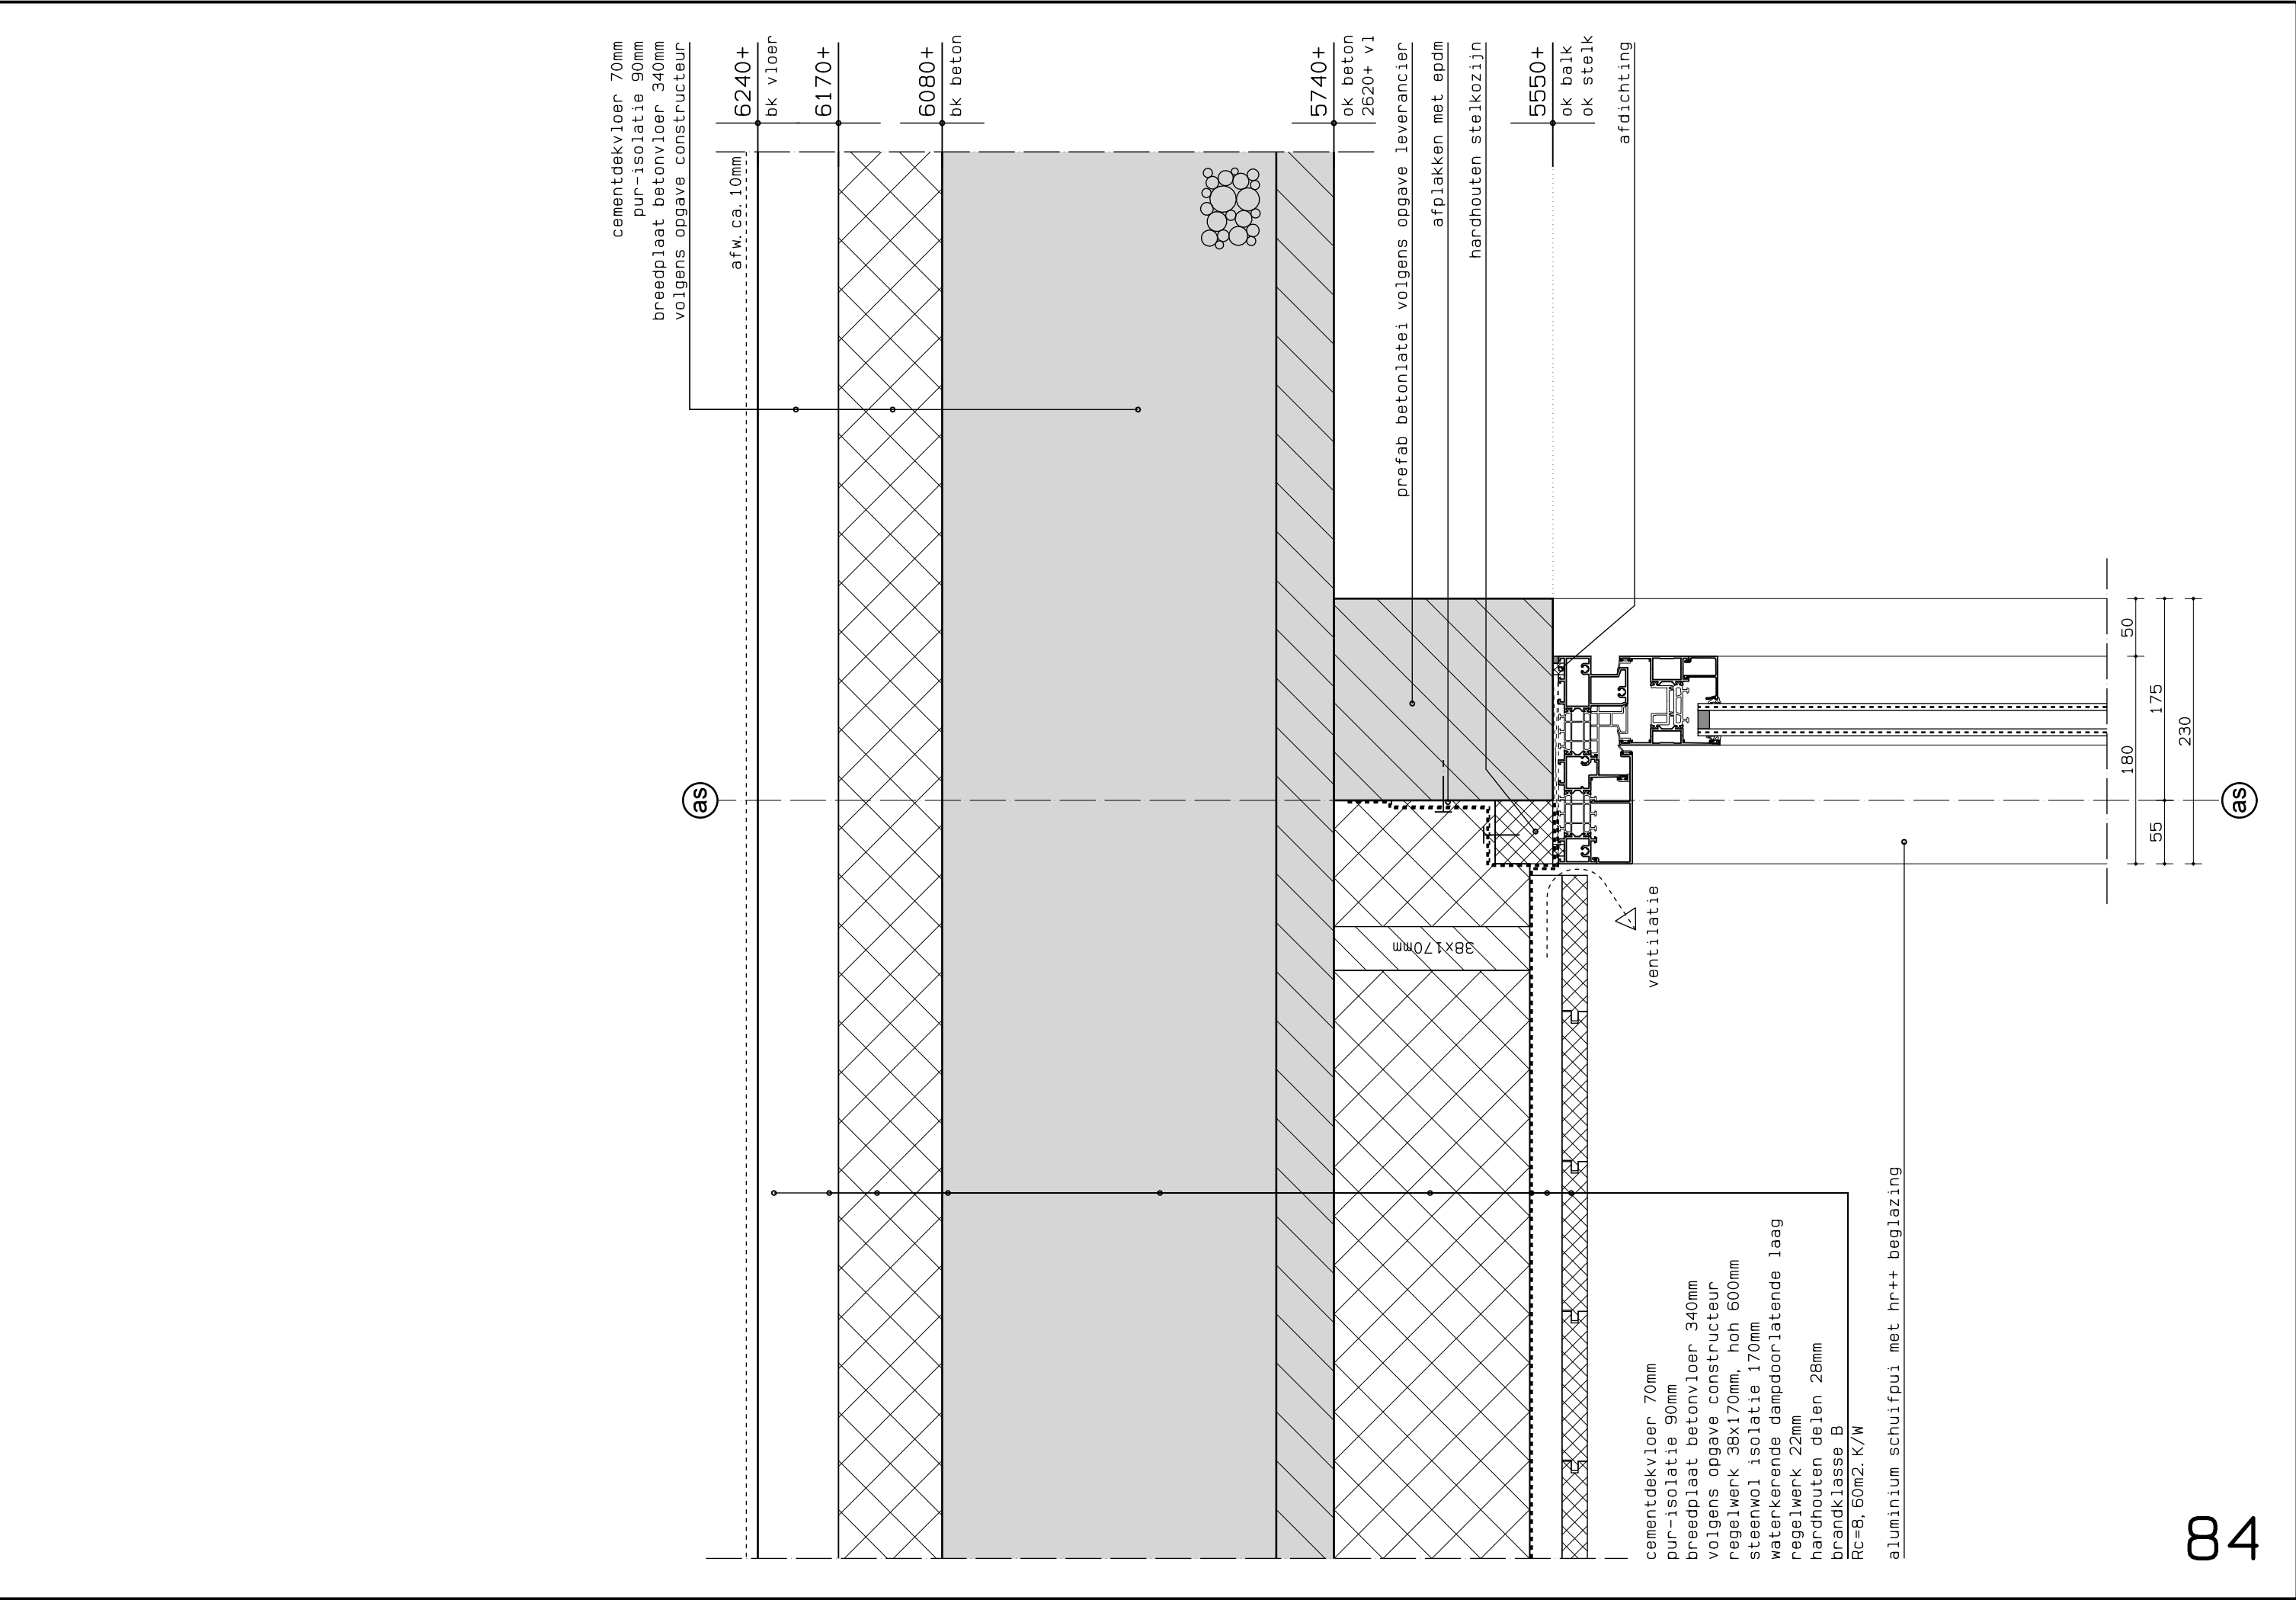

as

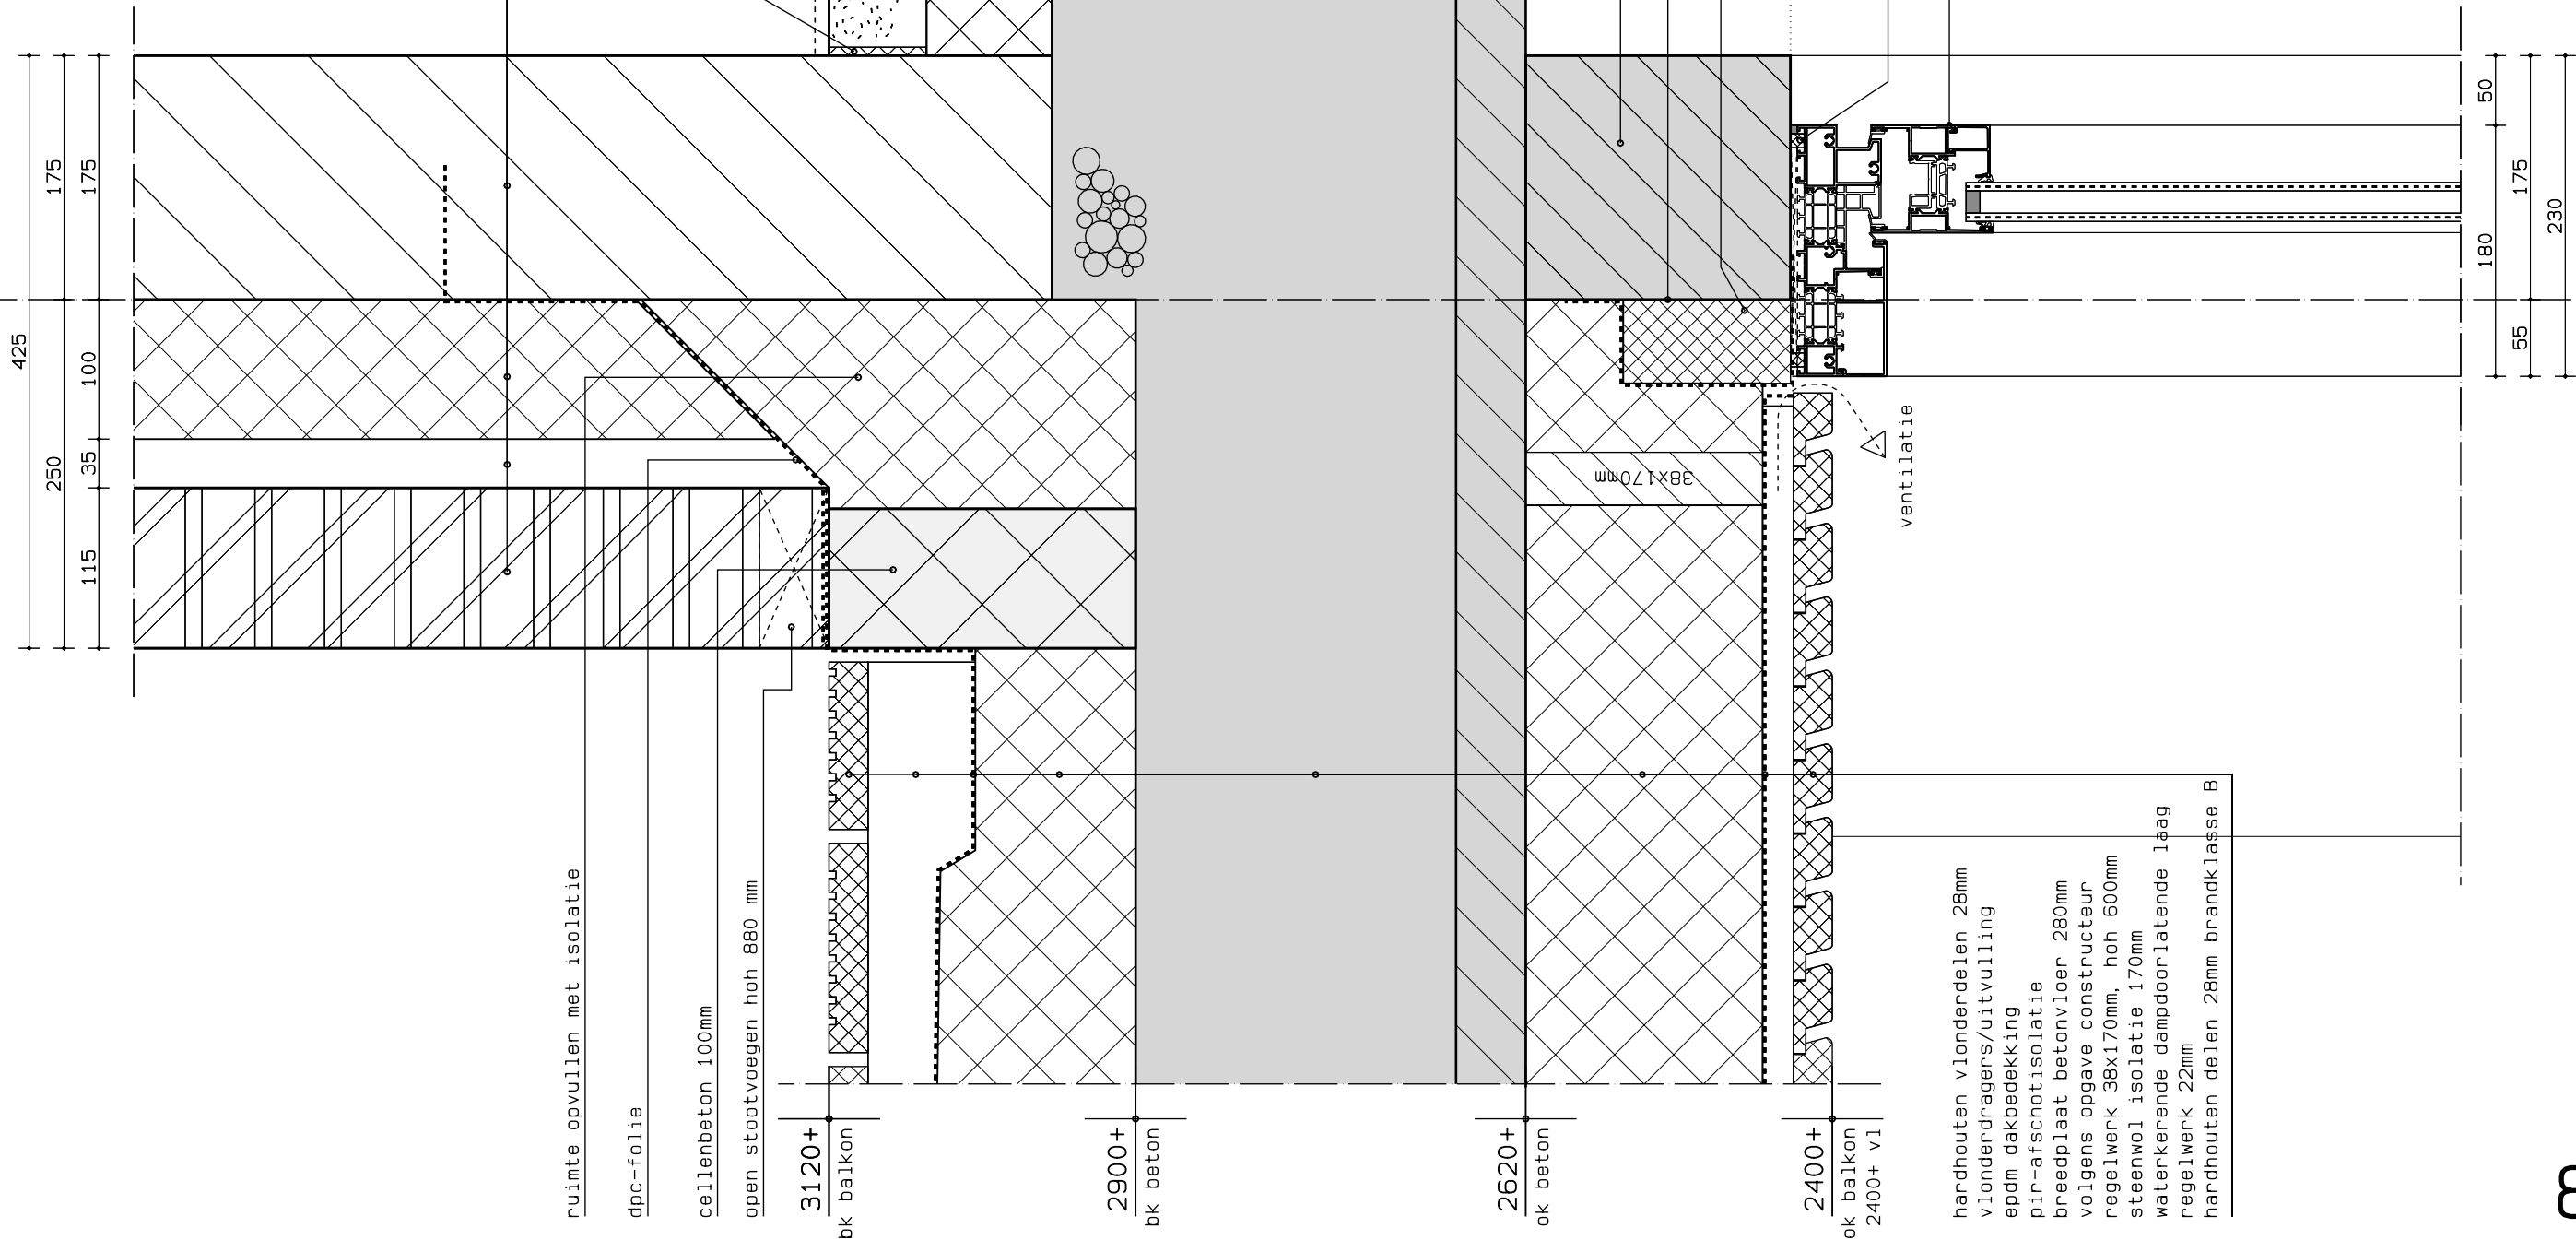

as

as

55 230 175 37 106 87

aluminium kozijn met hr++

afdichting

multiplex 18mm
stijl- en regelwerk 50x50mm
pir-isolatie 50mm
multiplex 18mm
epdm dakbedekking

ps-kantstrook
cementdekvloer 70mm
pur-isolatie 90mm
breedplaat betonvloer 340mm
volgens opgave constructeur

3120+

bk balkon

afw. ca. 10mm

3120+

bk vloer

3050+

2900+

bk beton

2960+

bk beton

2620+

ok beton

2620+

ok beton

2620+ v1

prefab betonlatei volgens opgave leverancier

afplakken met epdm

hardhouten stelkozijn

2400+

ok balkon

2430+

ok latei


afdichting

hardhouten vlonderdelen 28mm
vlonderdragers/uitvulling
epdm dakbedekking
pir-afschotisolatie
breedplaat betonvloer 280mm
volgens opgave constructeur
regelwerk 38x170mm, hoh 600mm
steenwol isolatie 170mm
waterkerende dampdoorlatende laag
regelwerk 22mm
hardhouten delen 28mm
brandklasse B


aluminium schuifpui met hr++


55 180 50 175 230


as

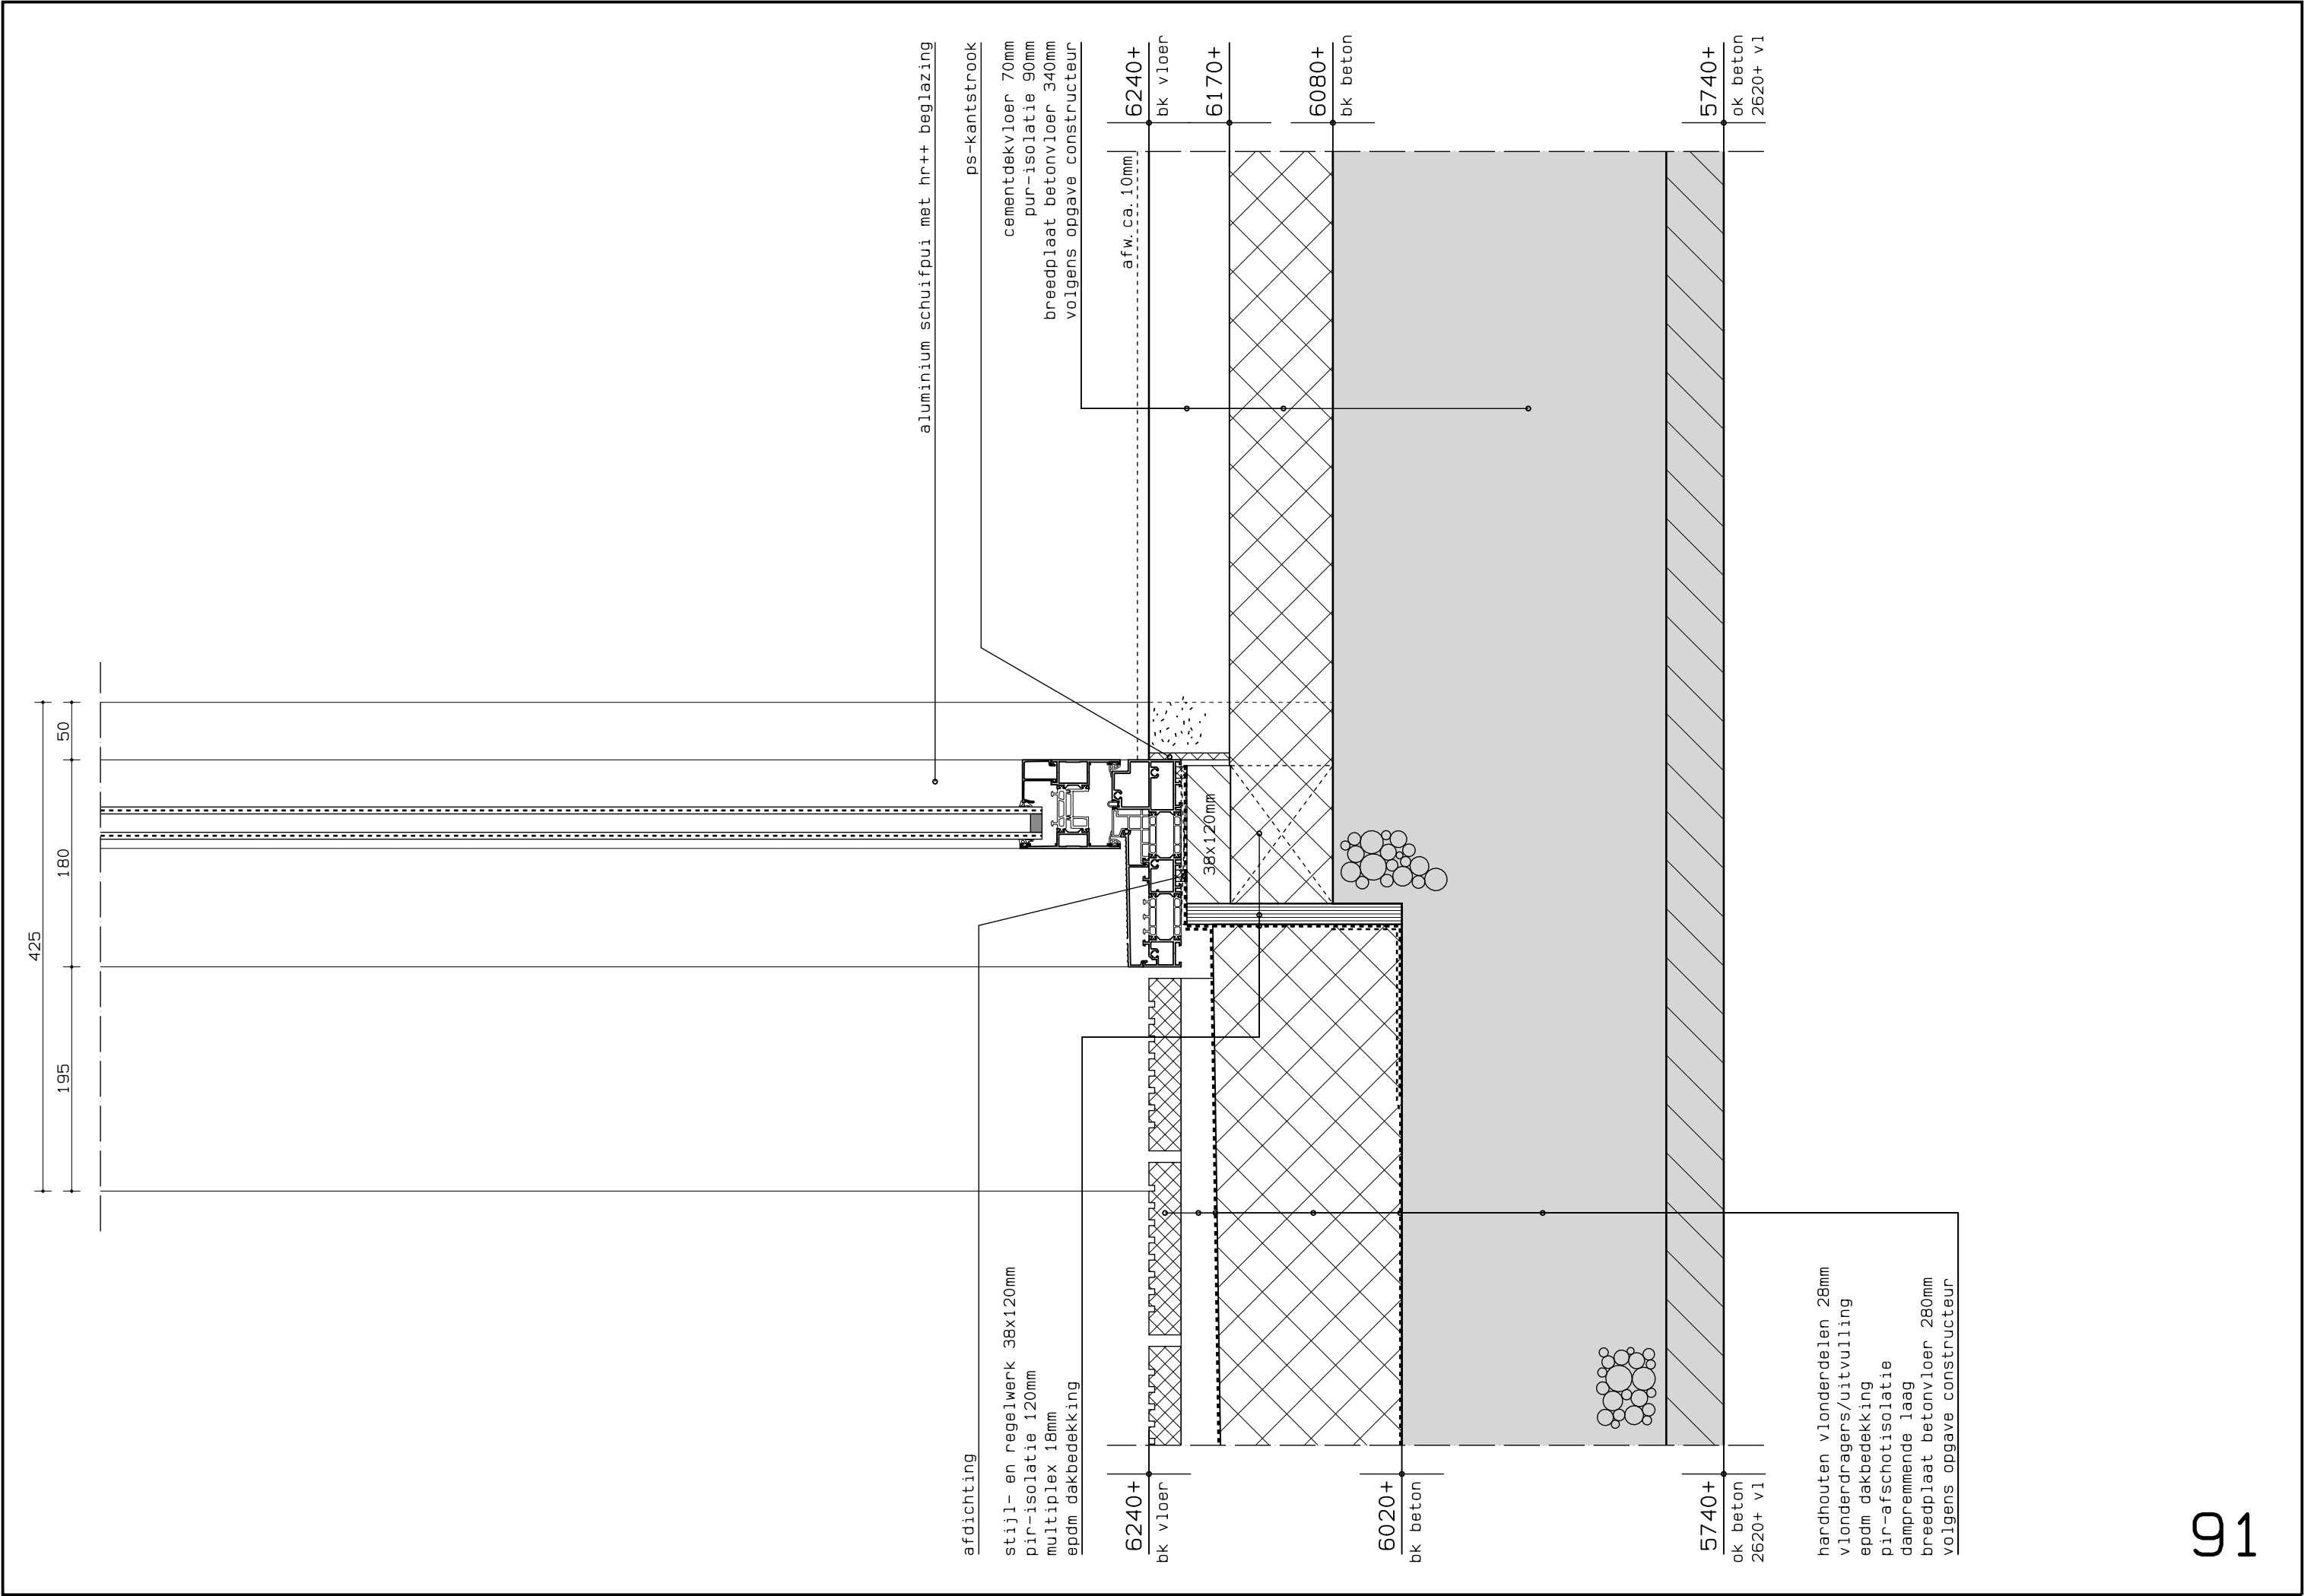



epdm dakbedekking
eps-afschotisolatie 15mm/m
max 350mm, min 230mm
dampremmende laag
breedplaat betonvloer 300mm
volgens opgave constructeur

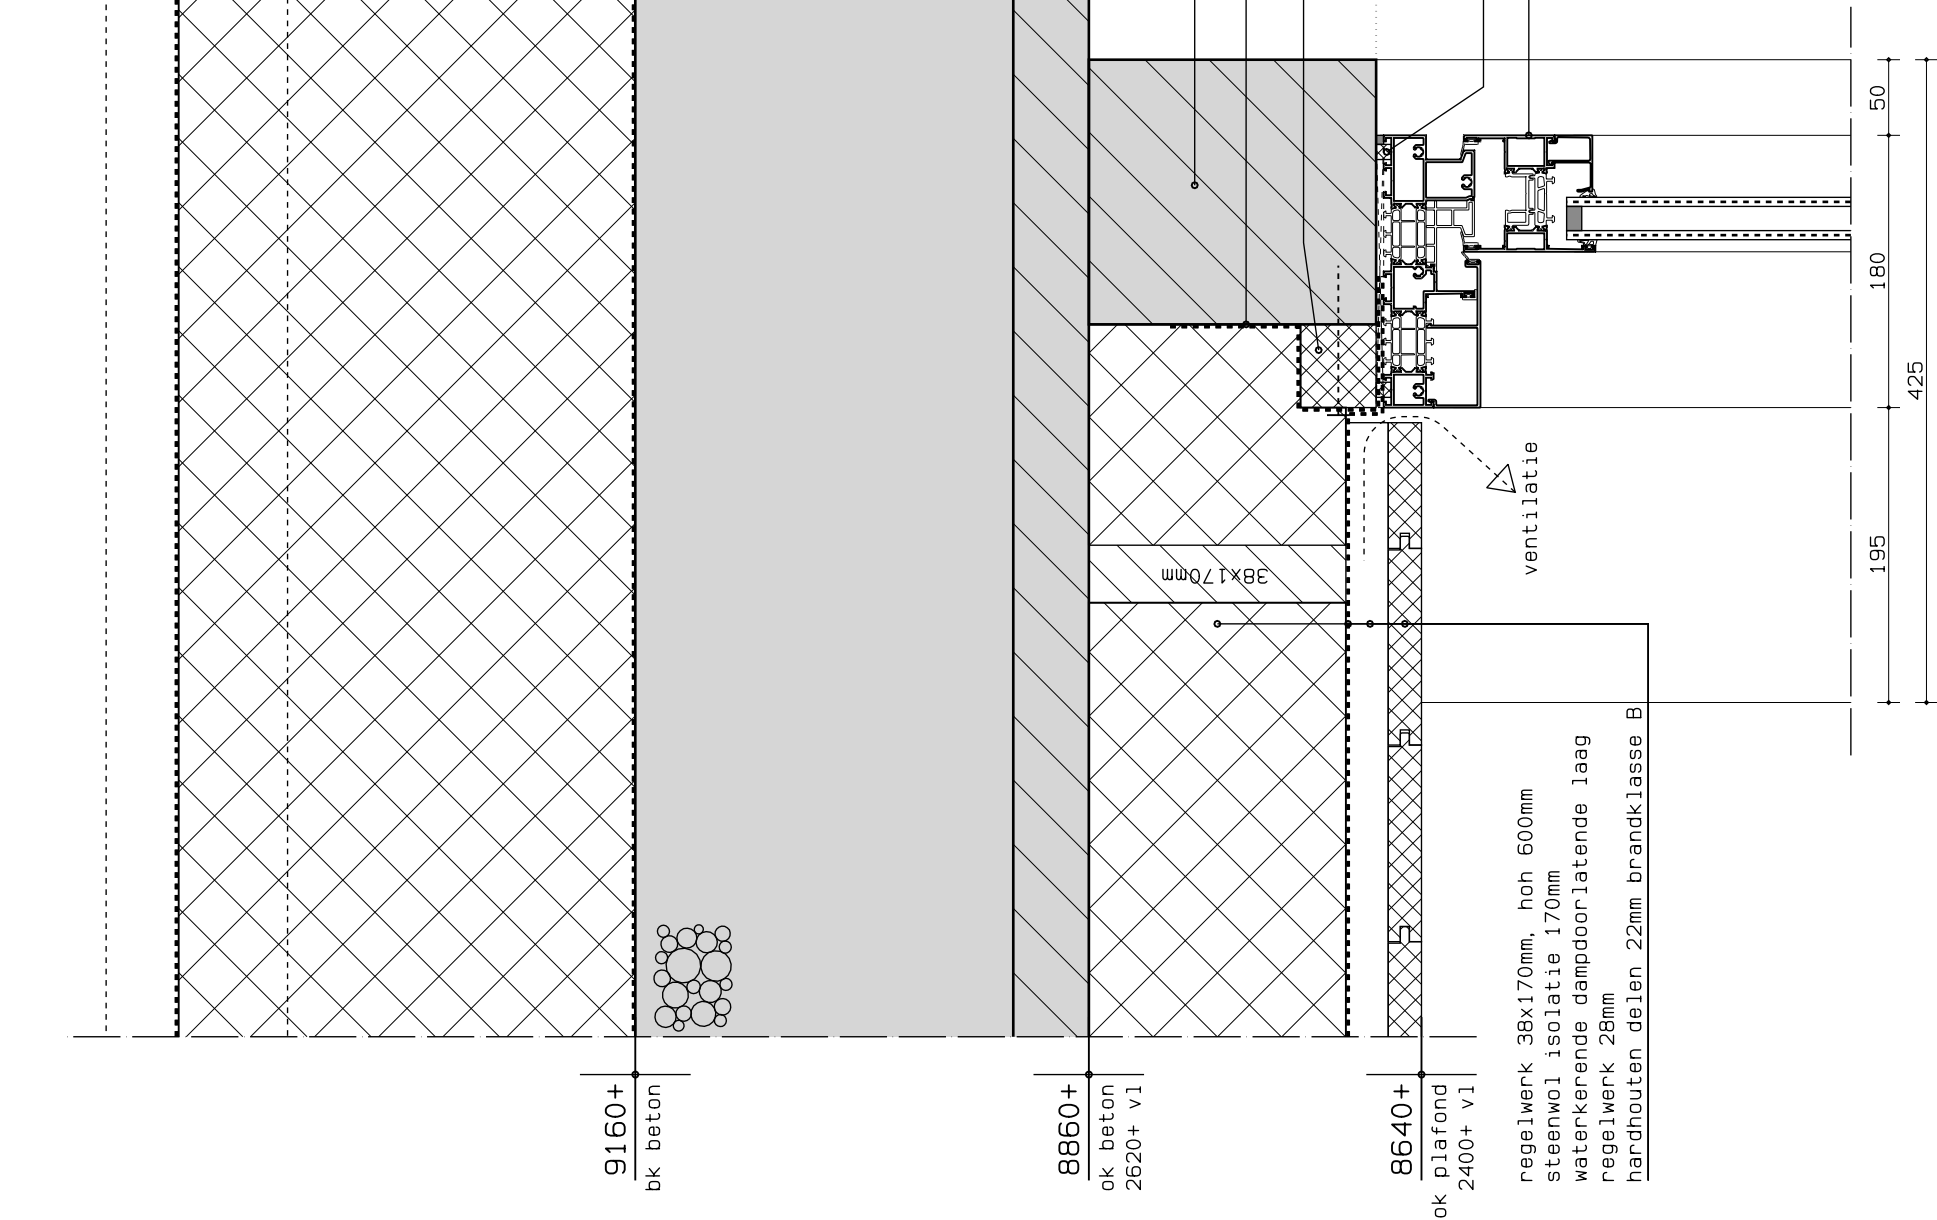


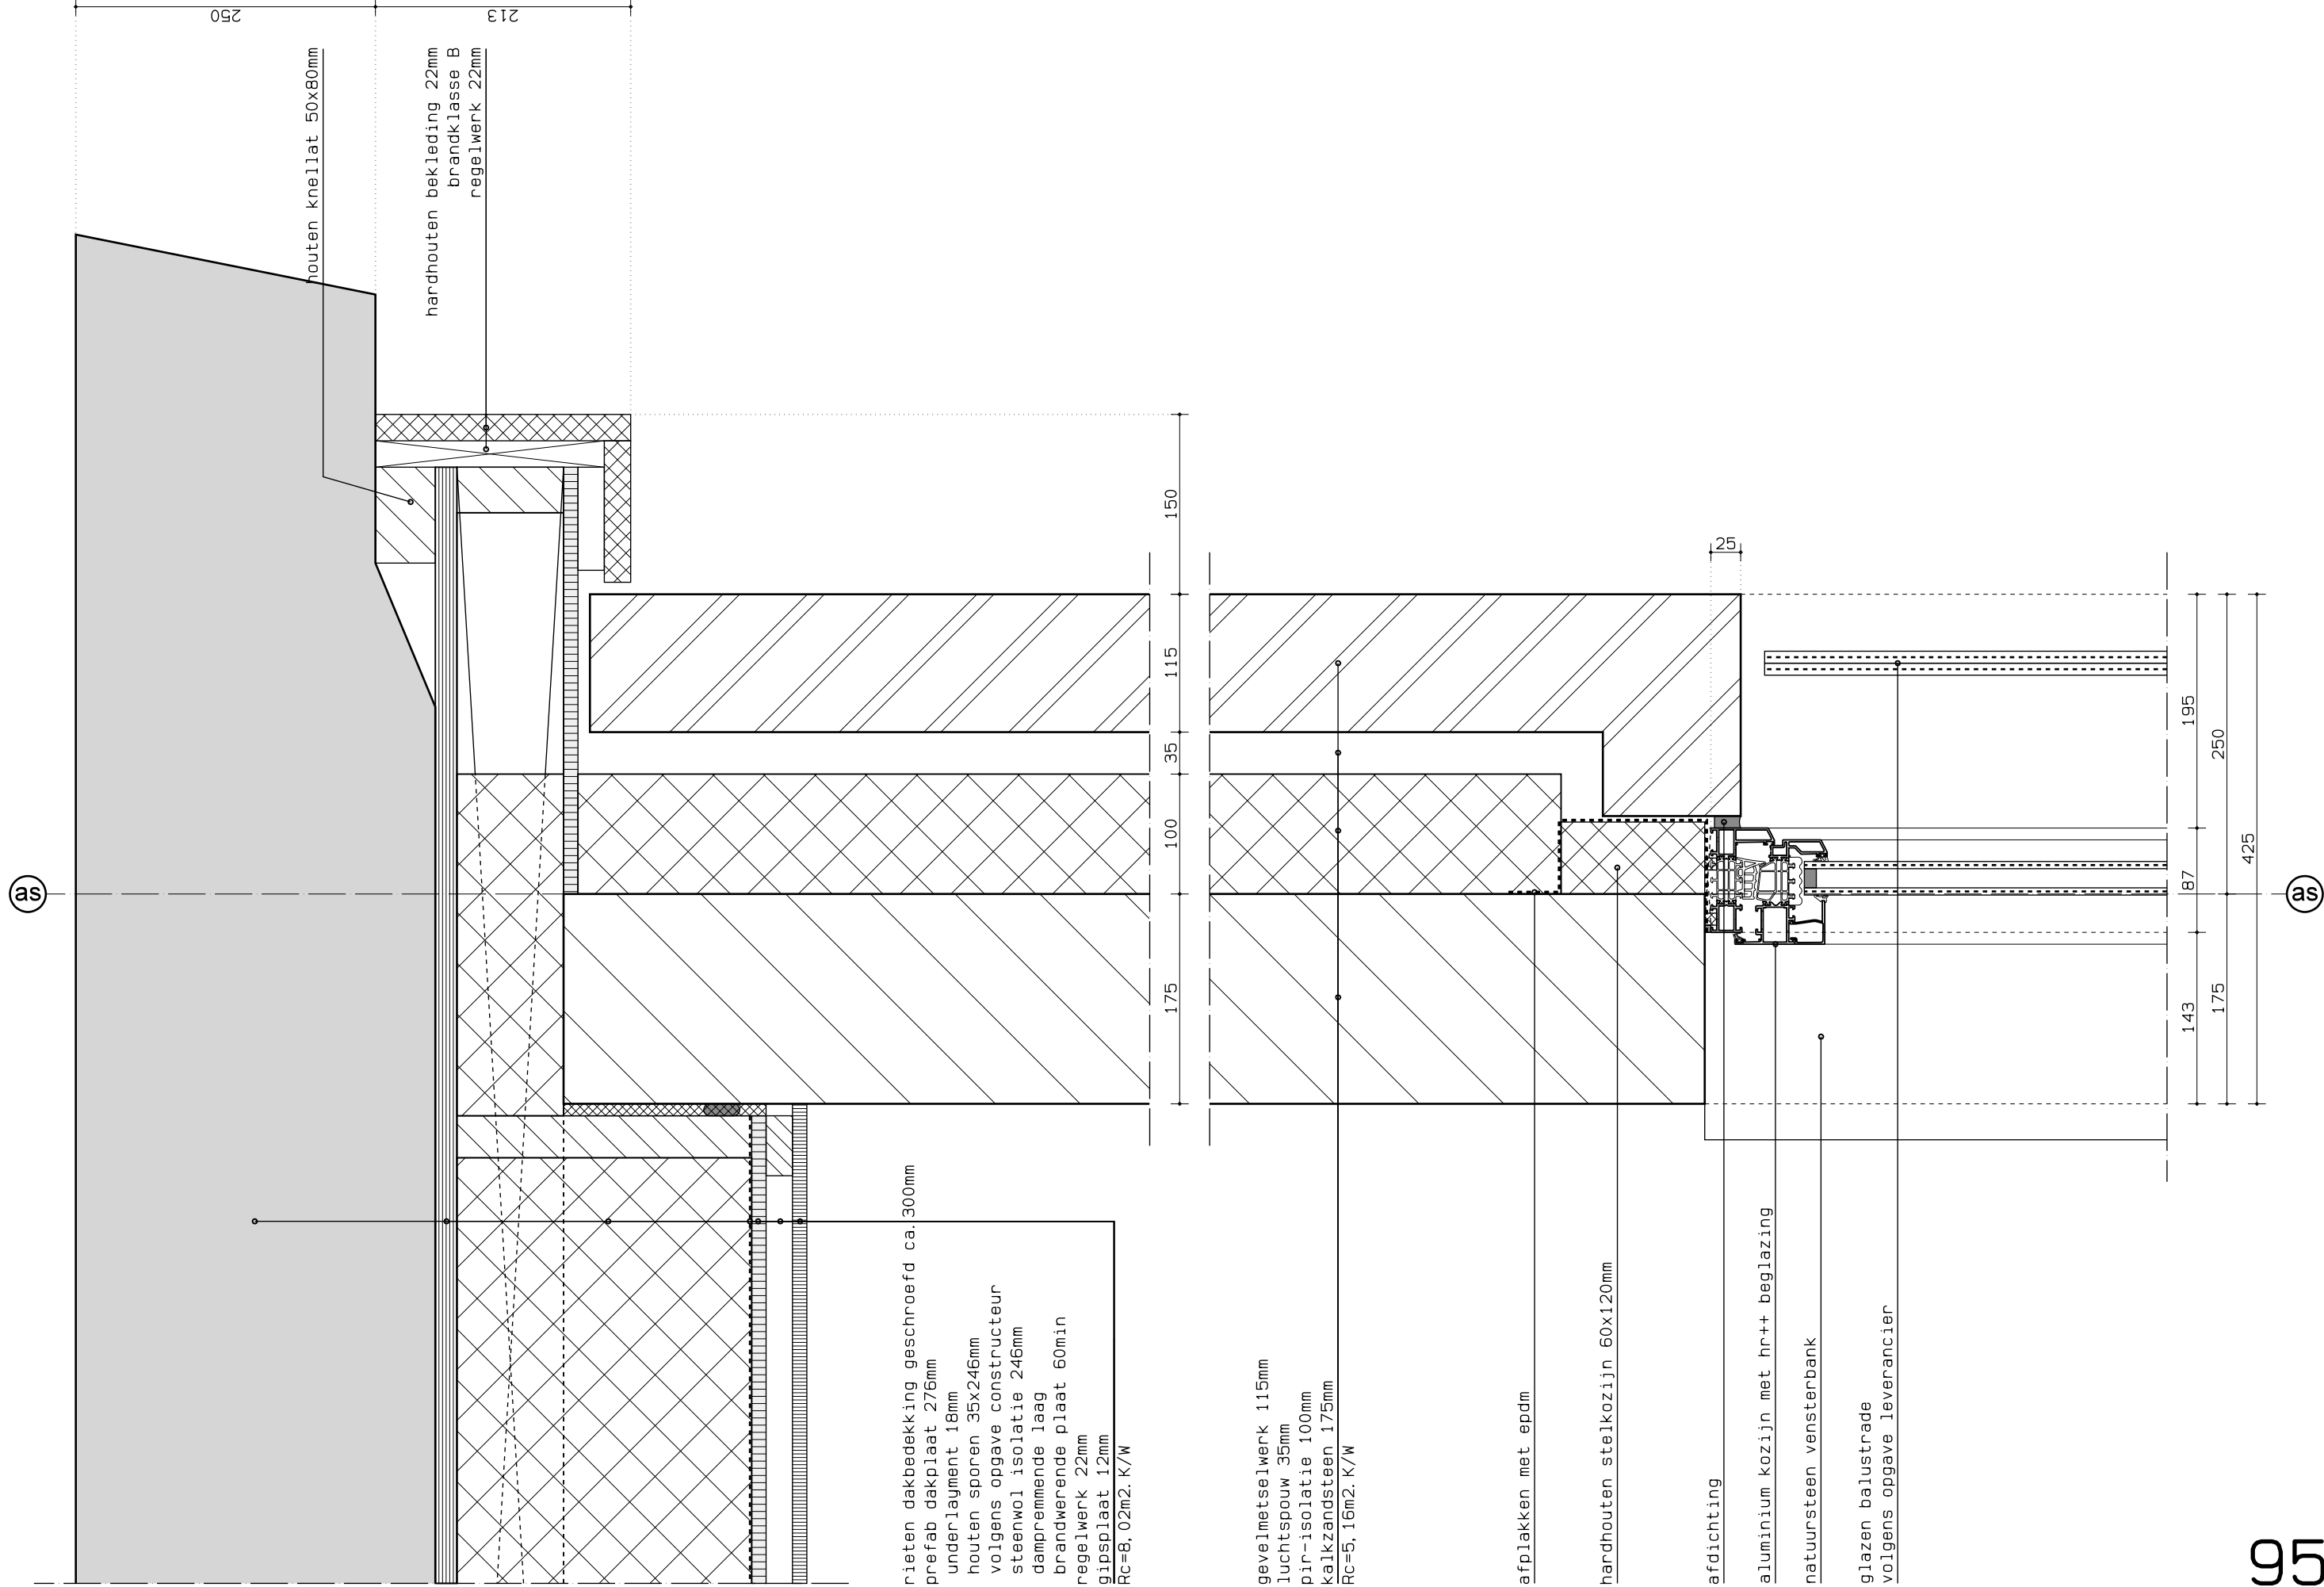


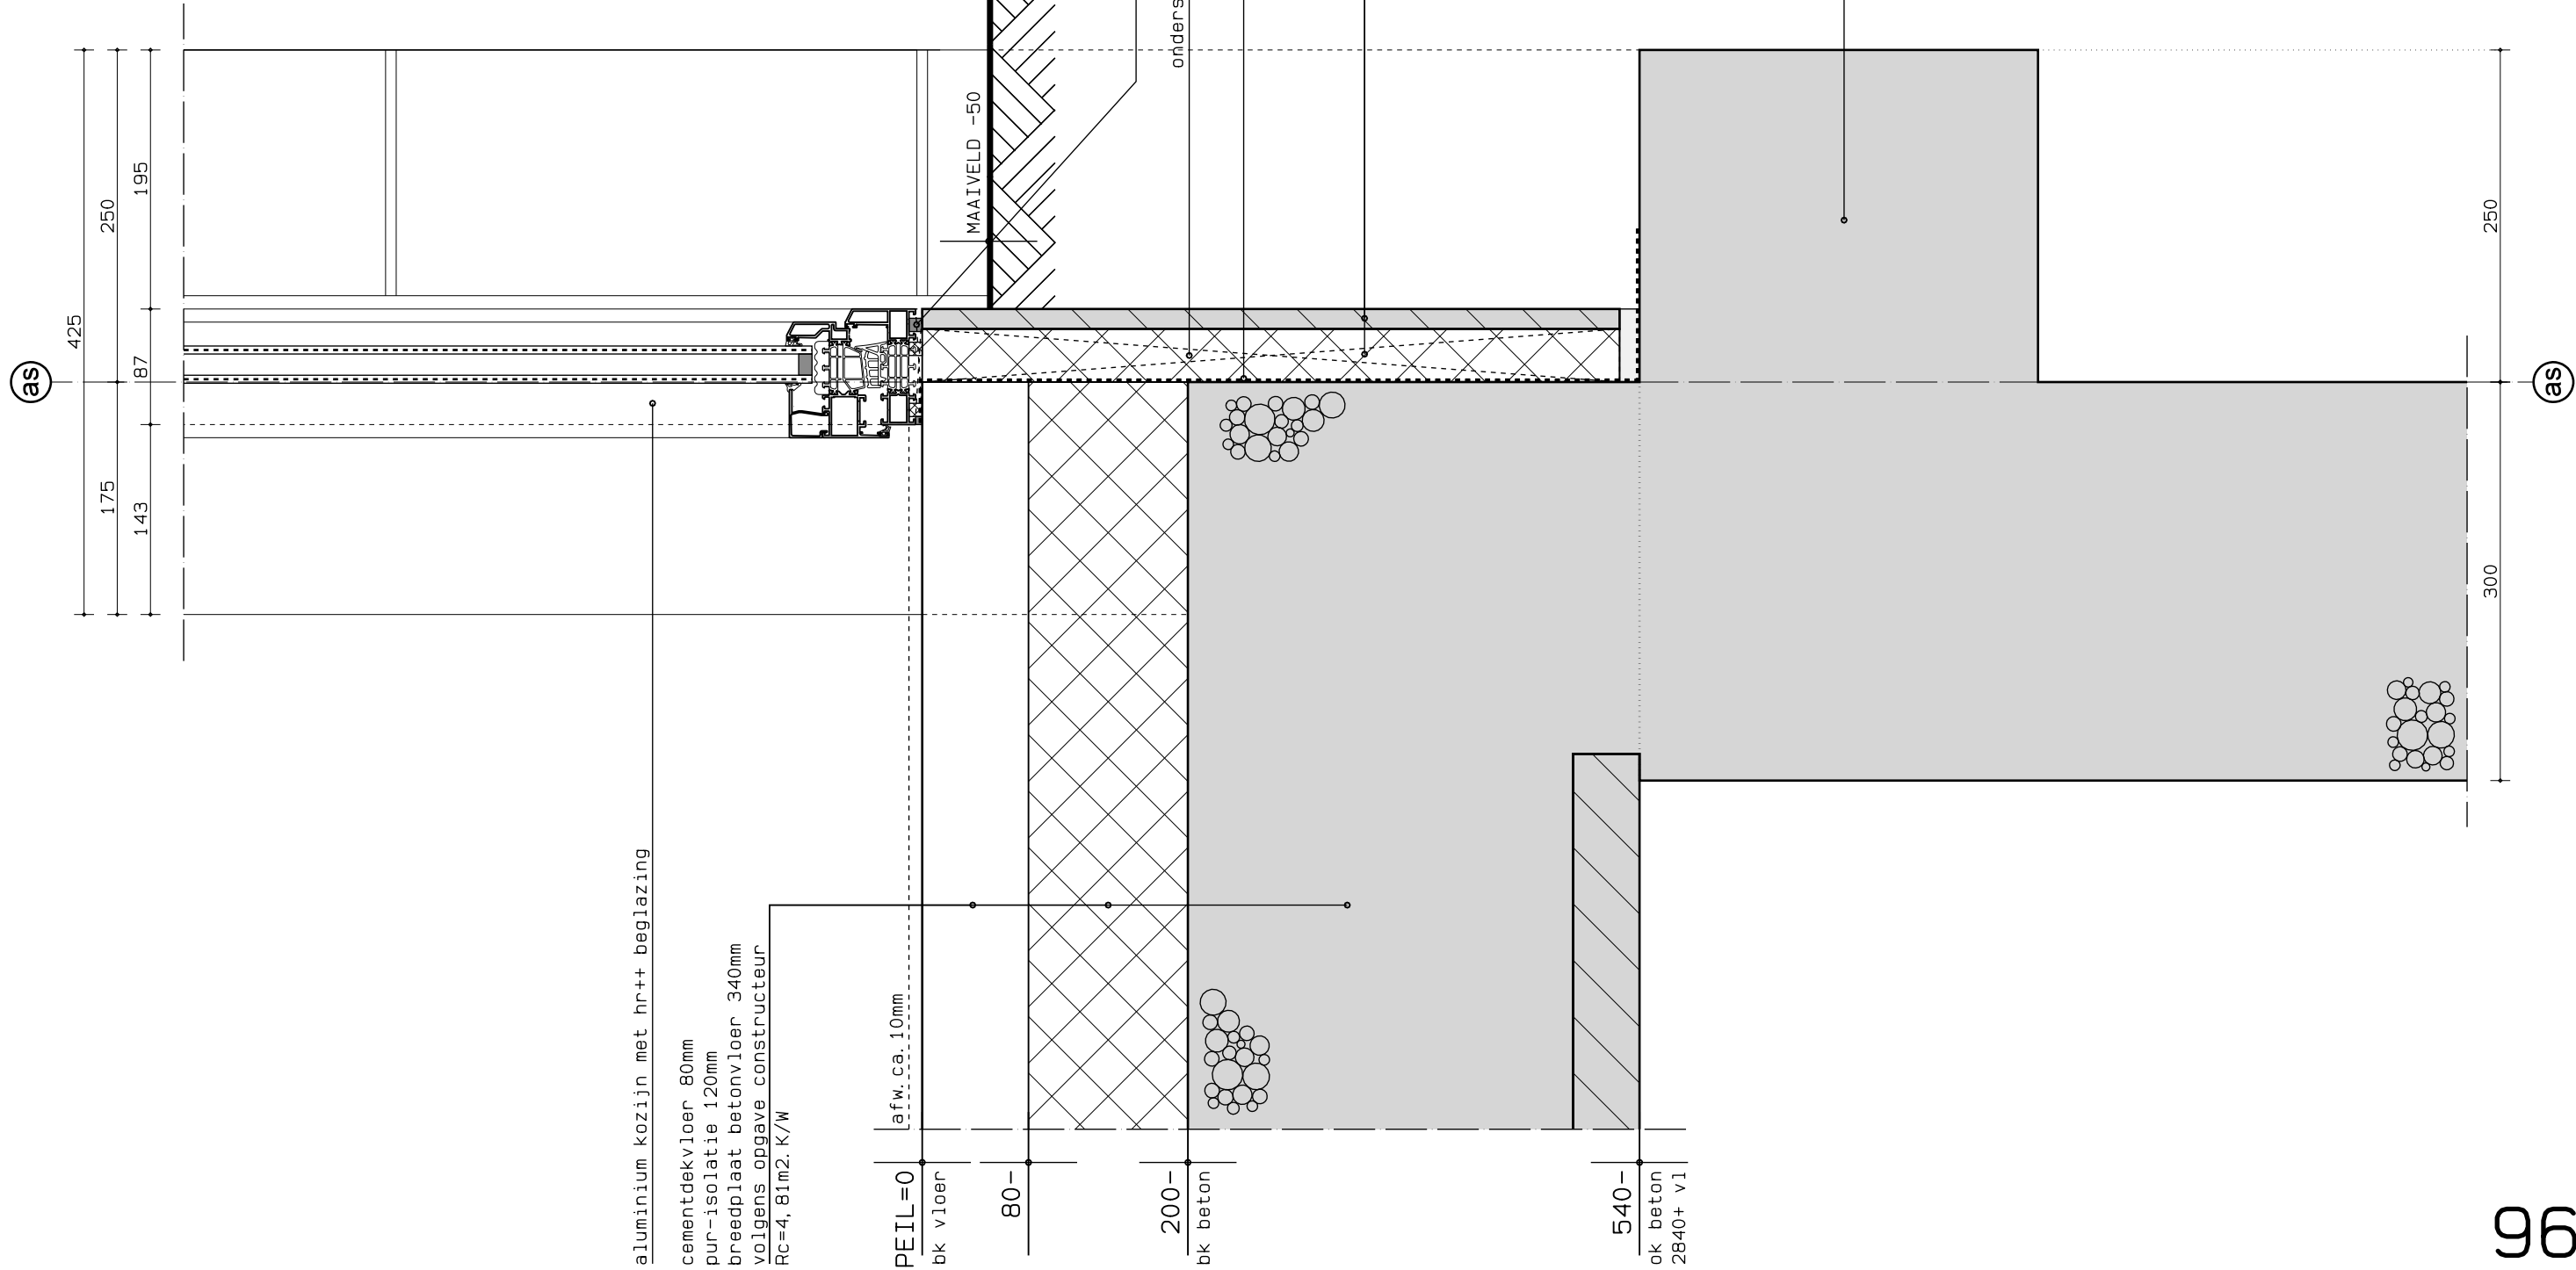

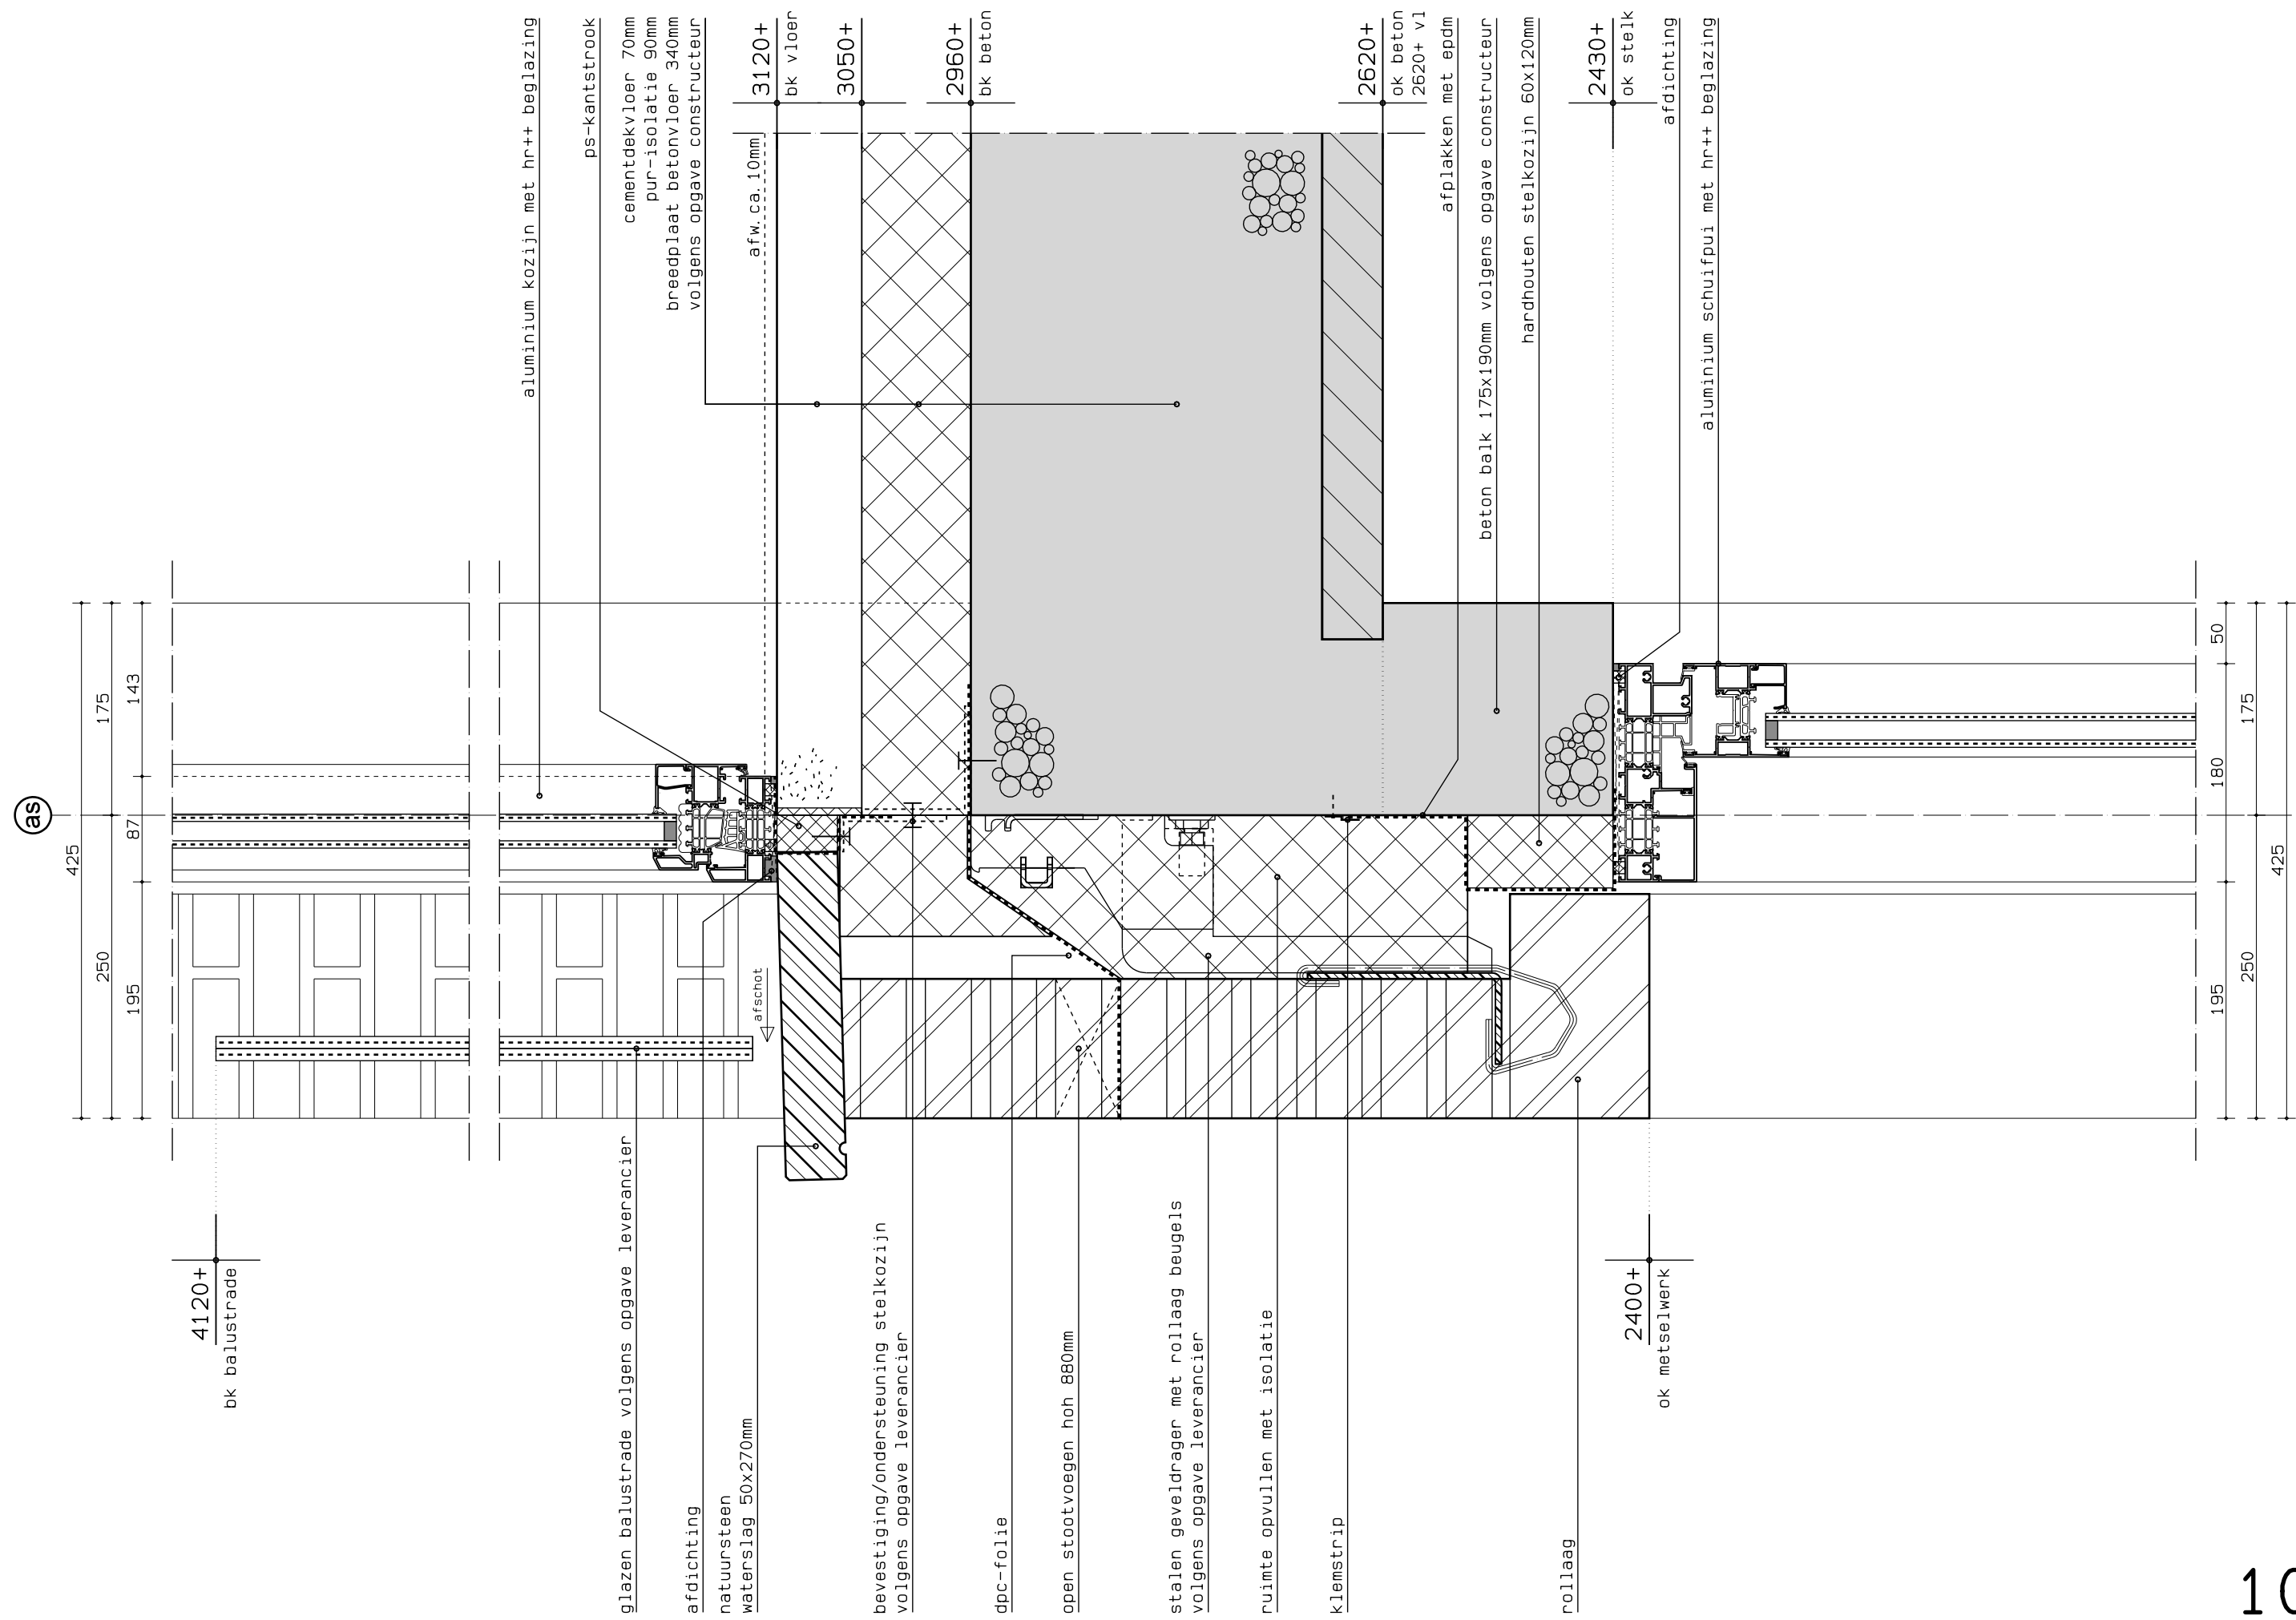

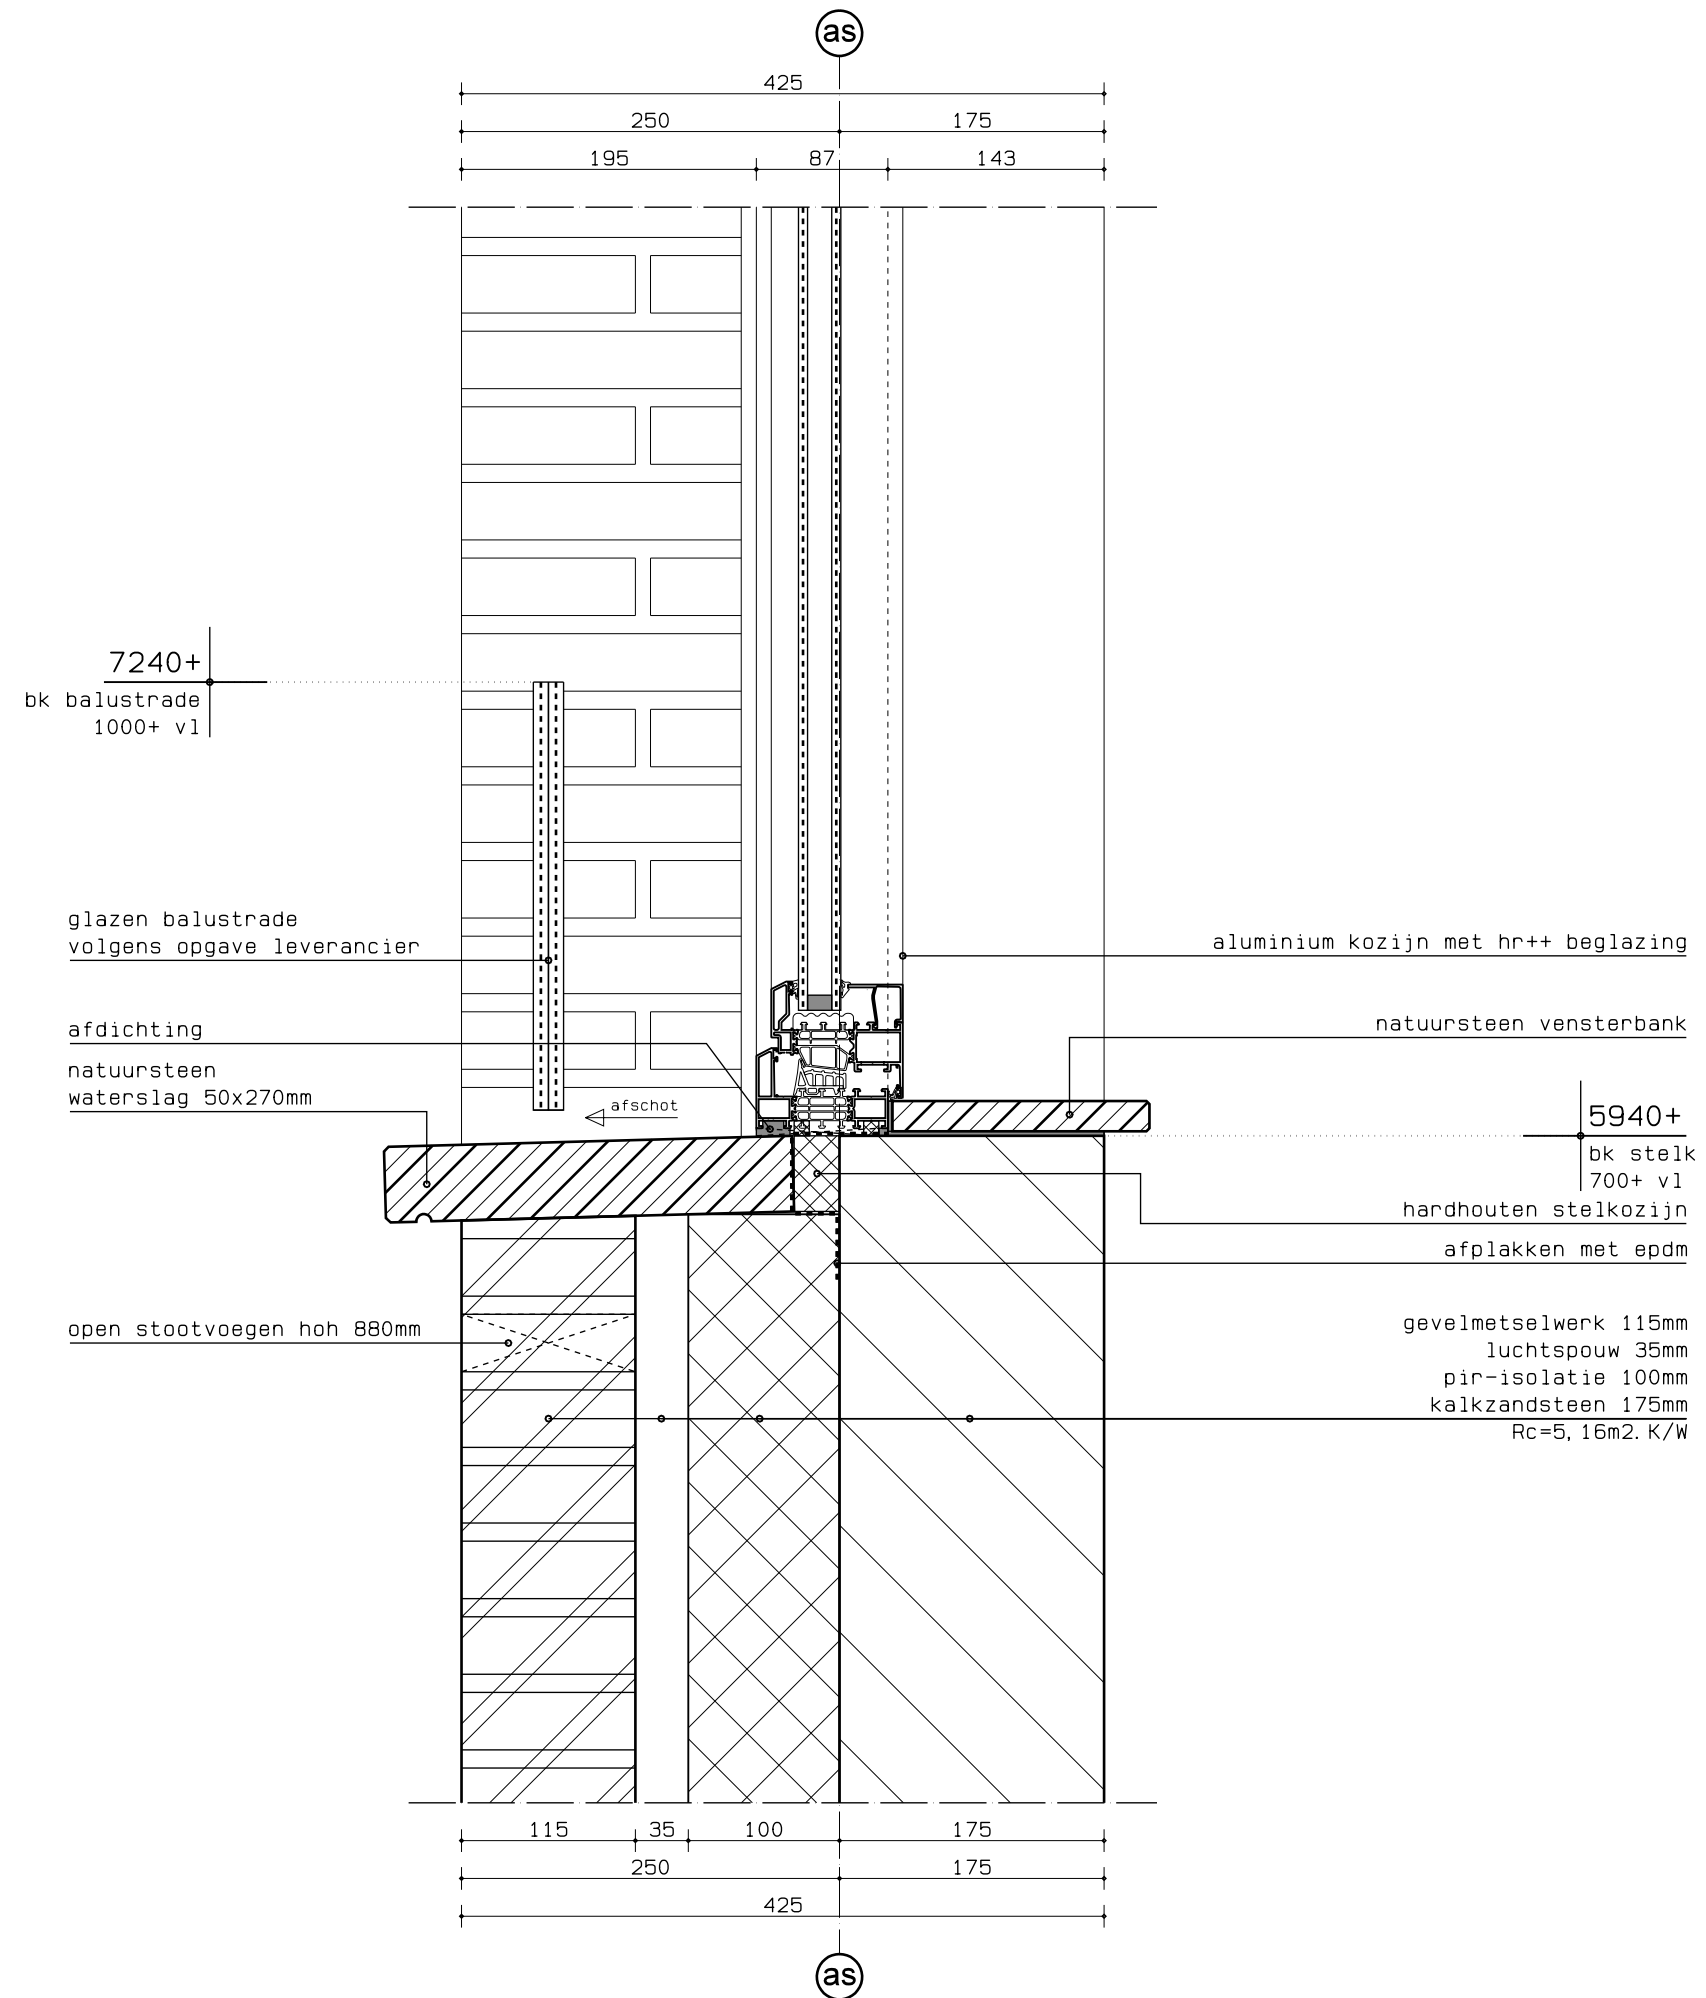

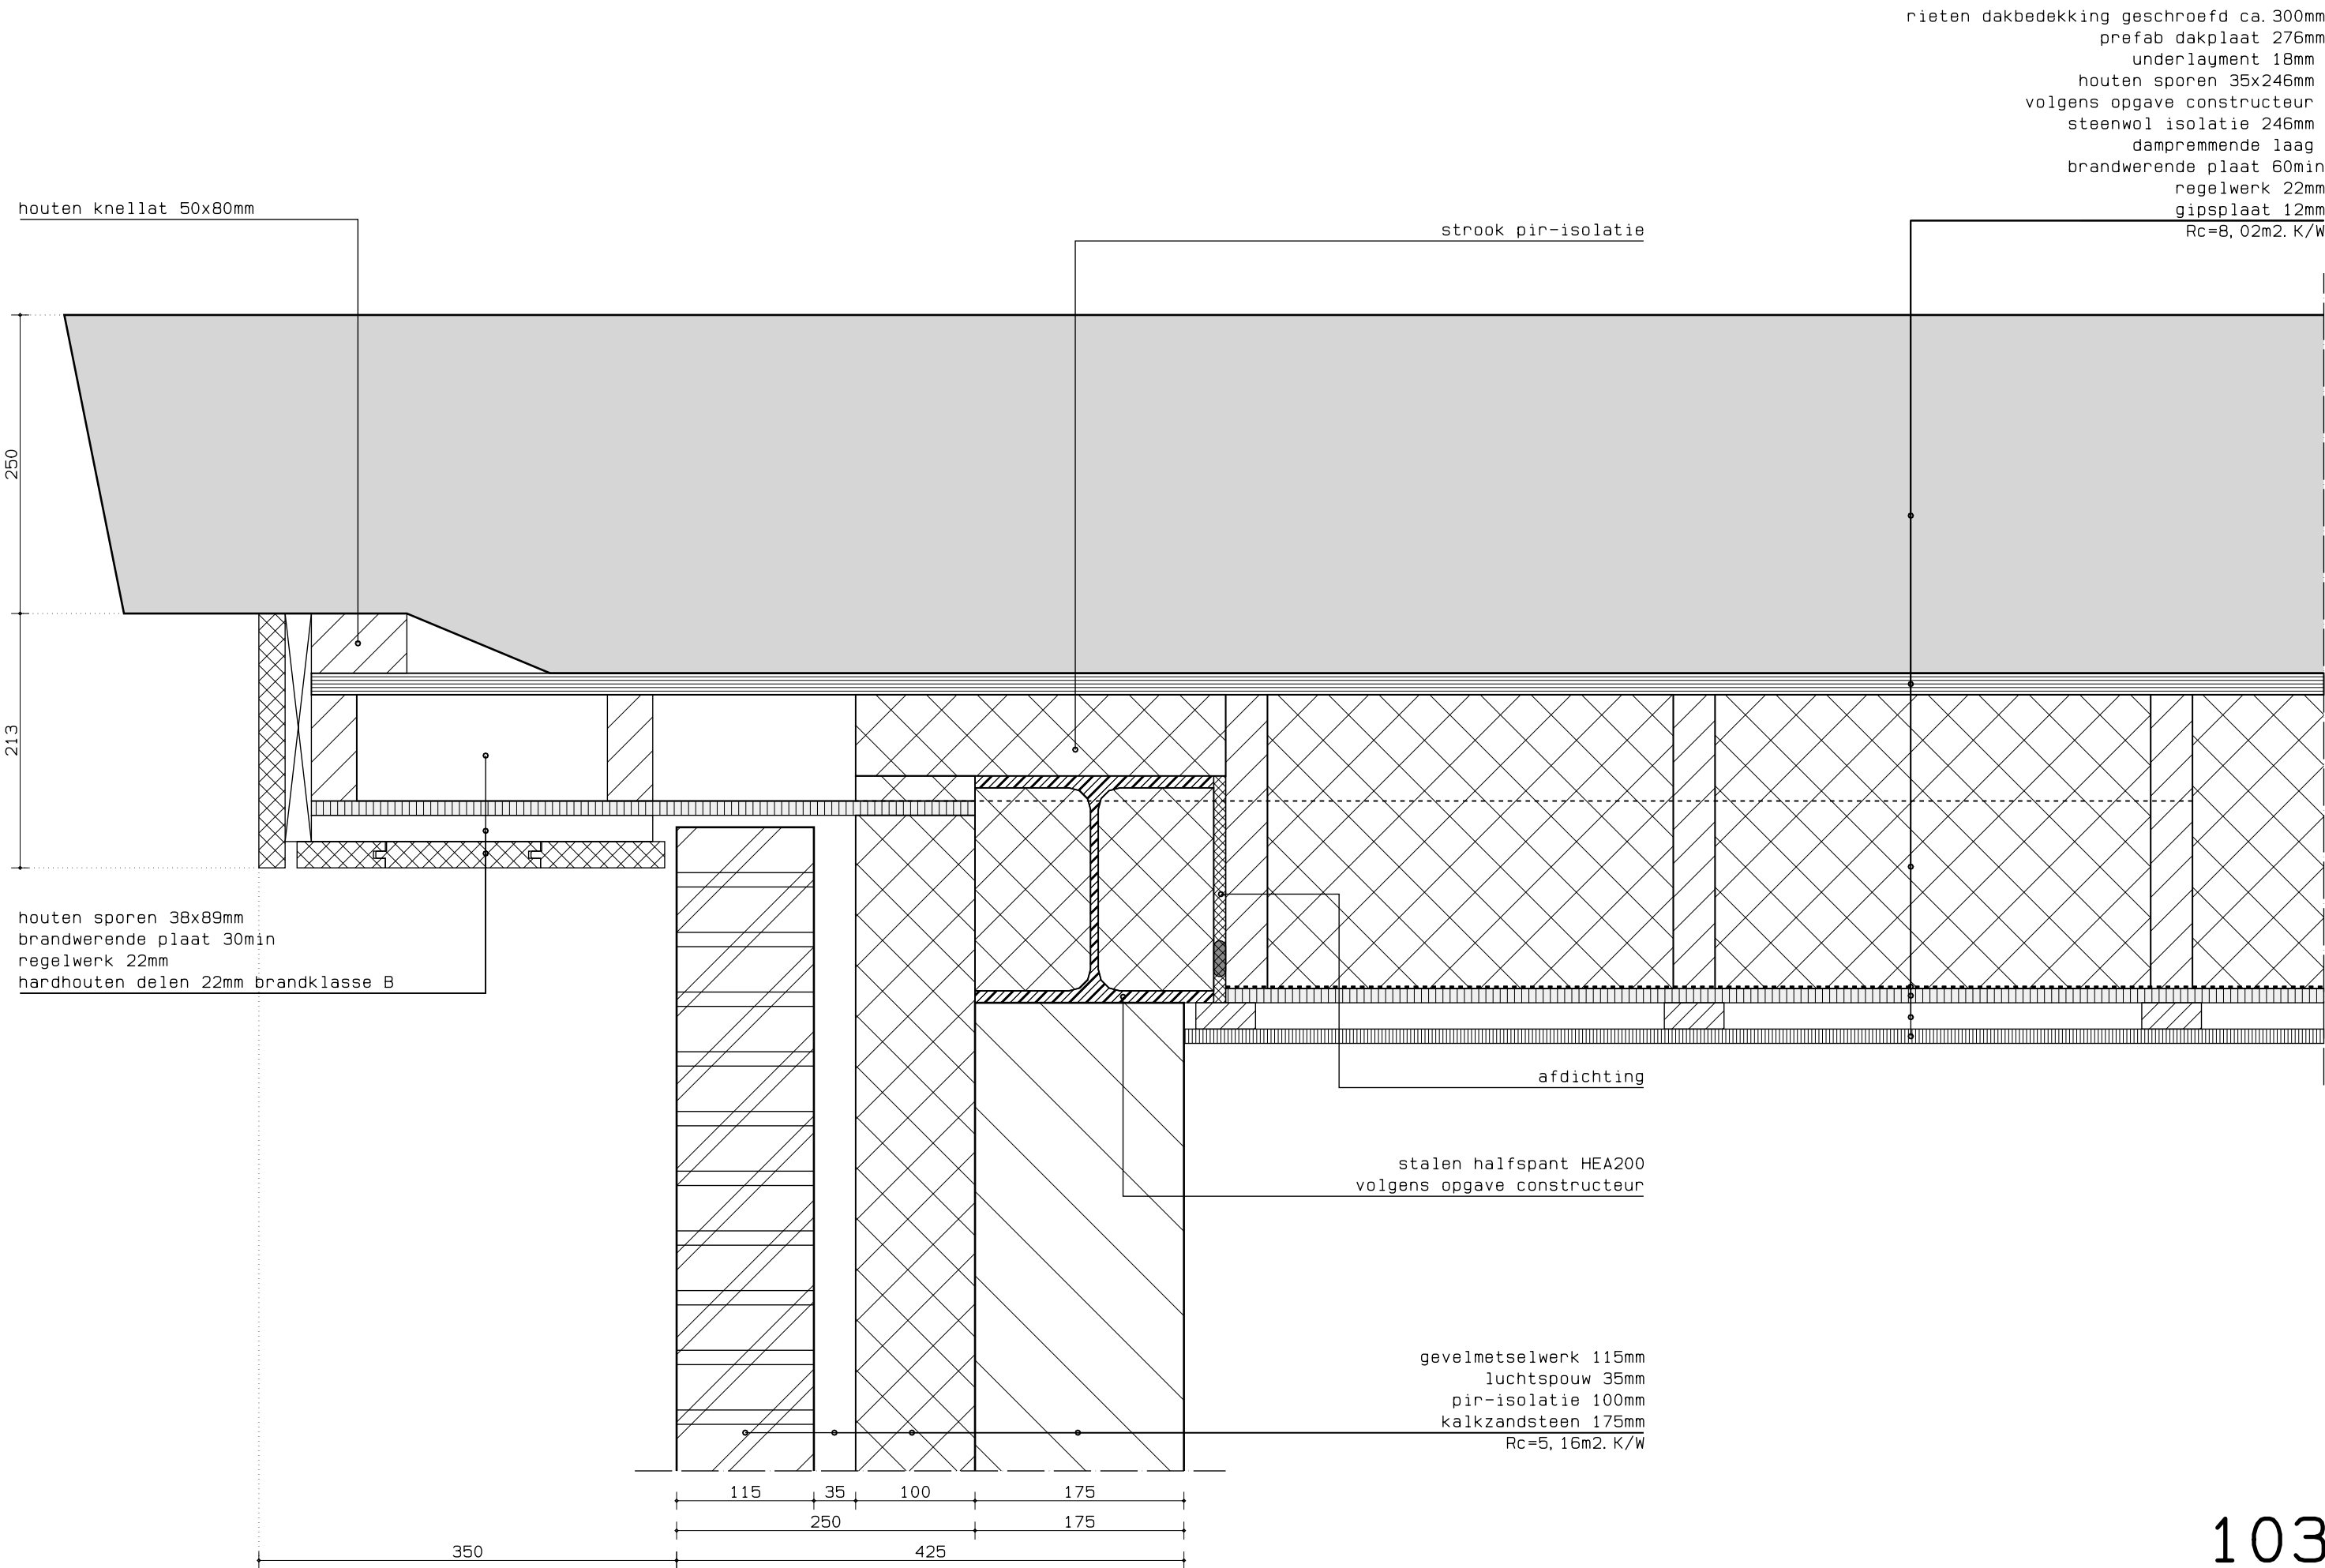

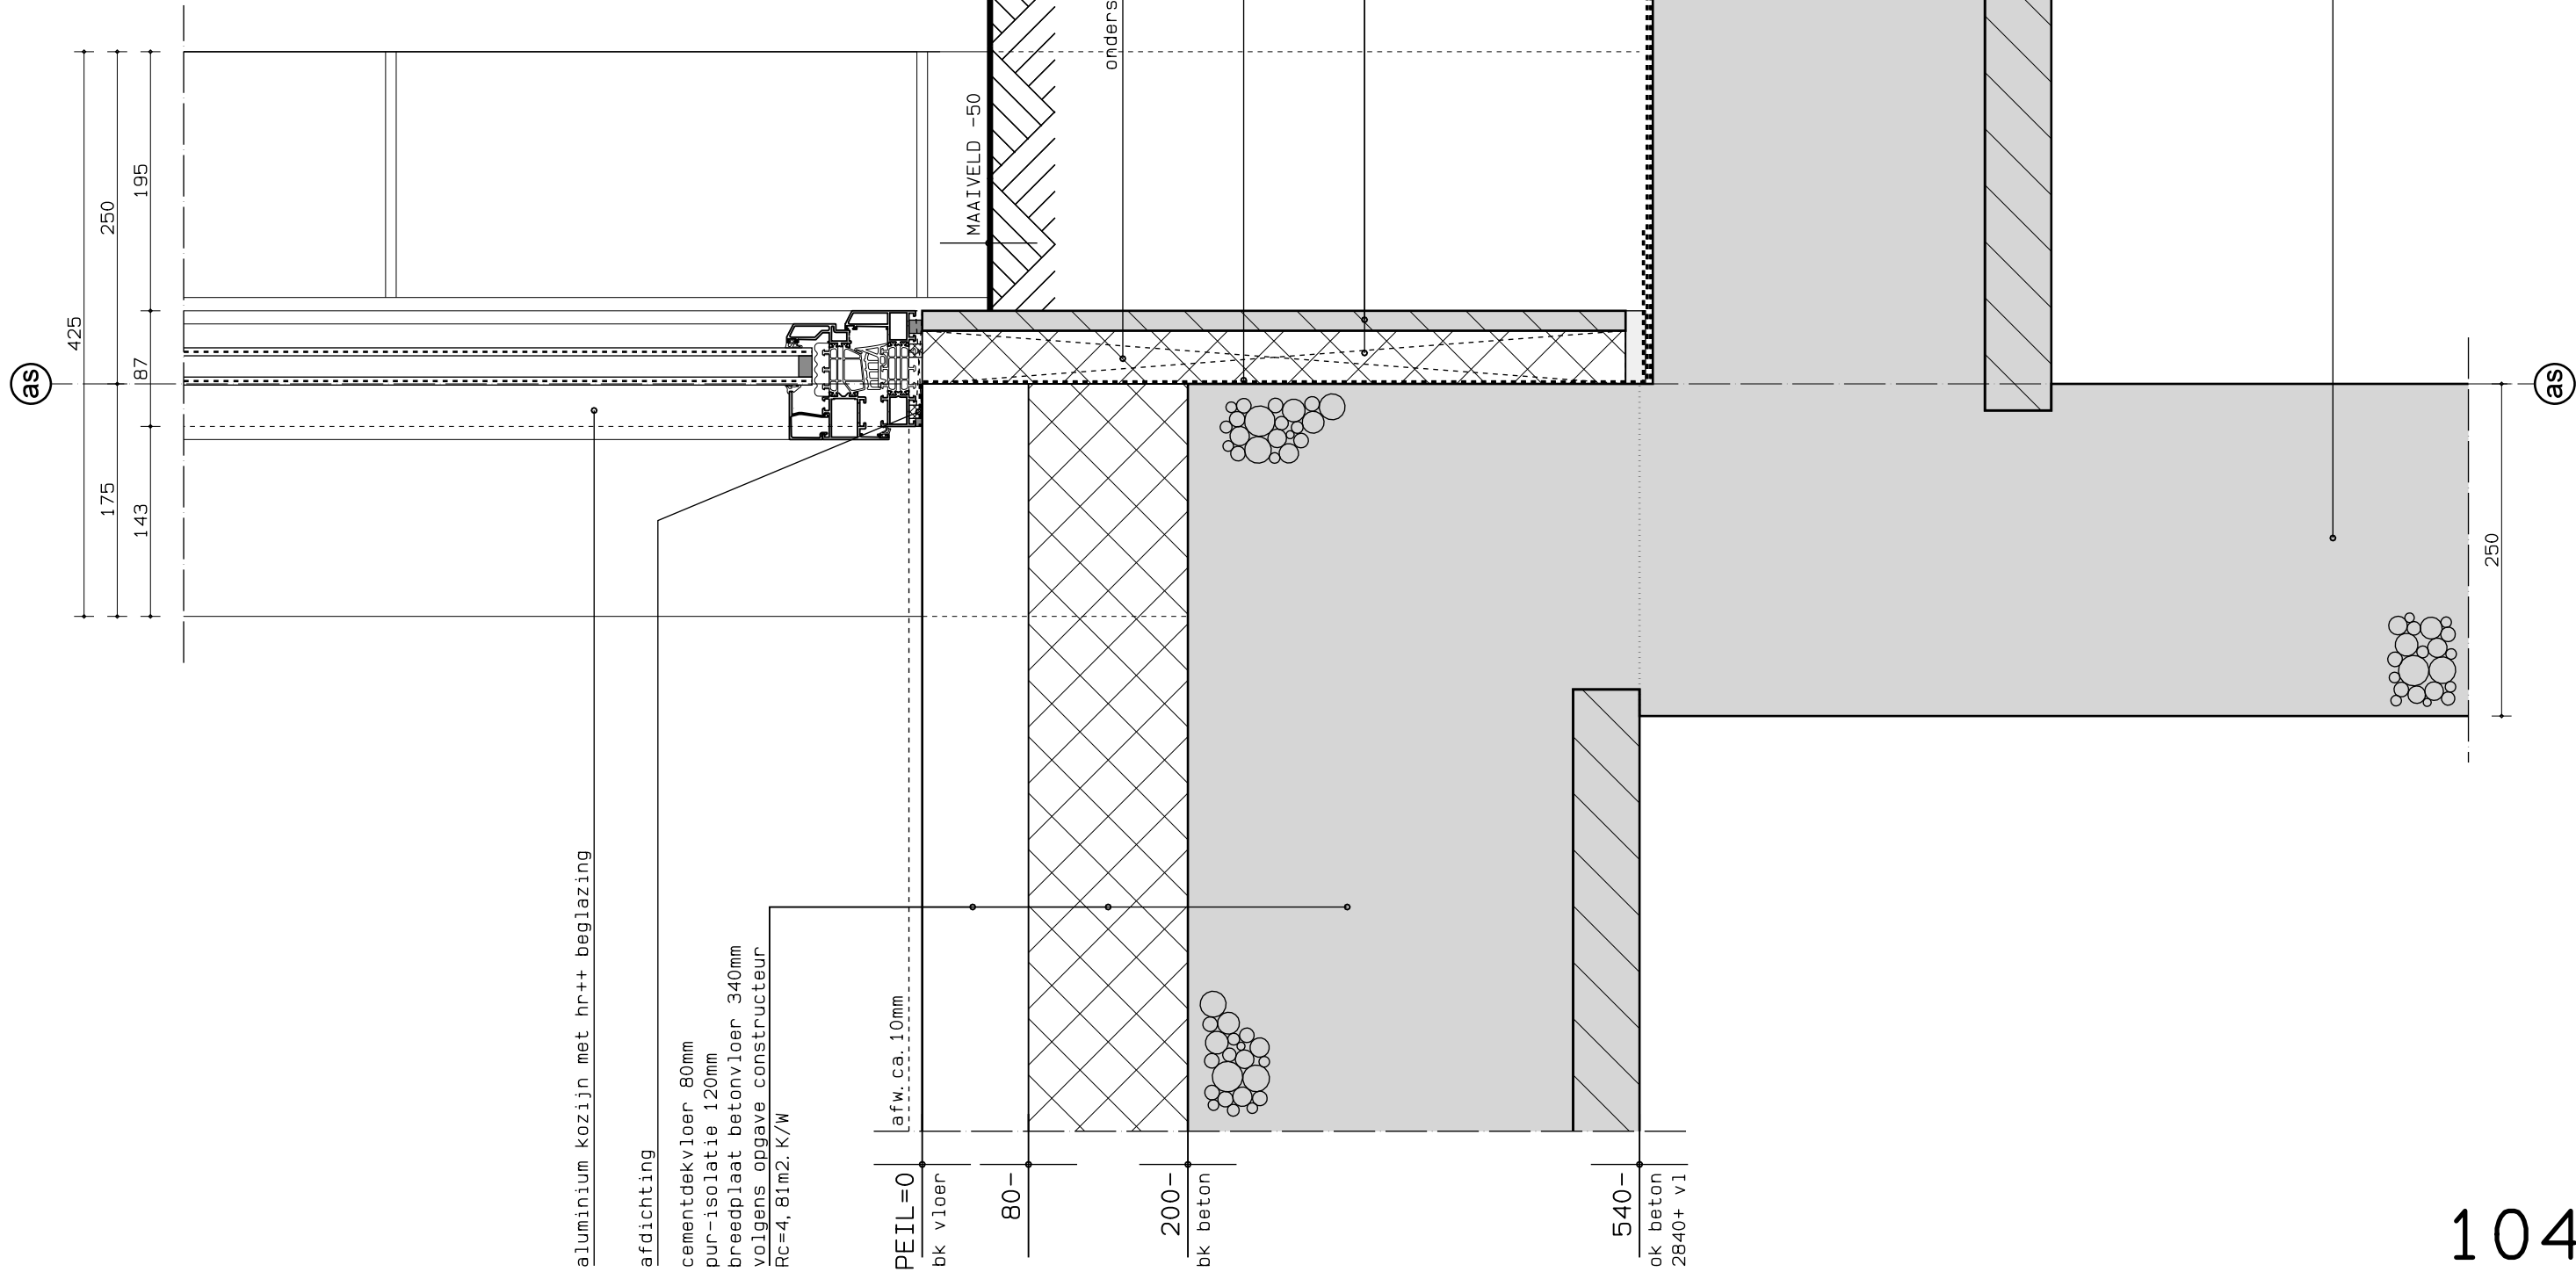

Legenda toegepaste uitzonderingsgrondslagen

In dit document zijn gegevens geanonimiseerd op grond van:

Wet	Artikel	Omschrijving	Pagina's
Wet open overheid	Art. 5.1 lid 2 sub e	De eerbiediging van de persoonlijke levenssfeer	1