


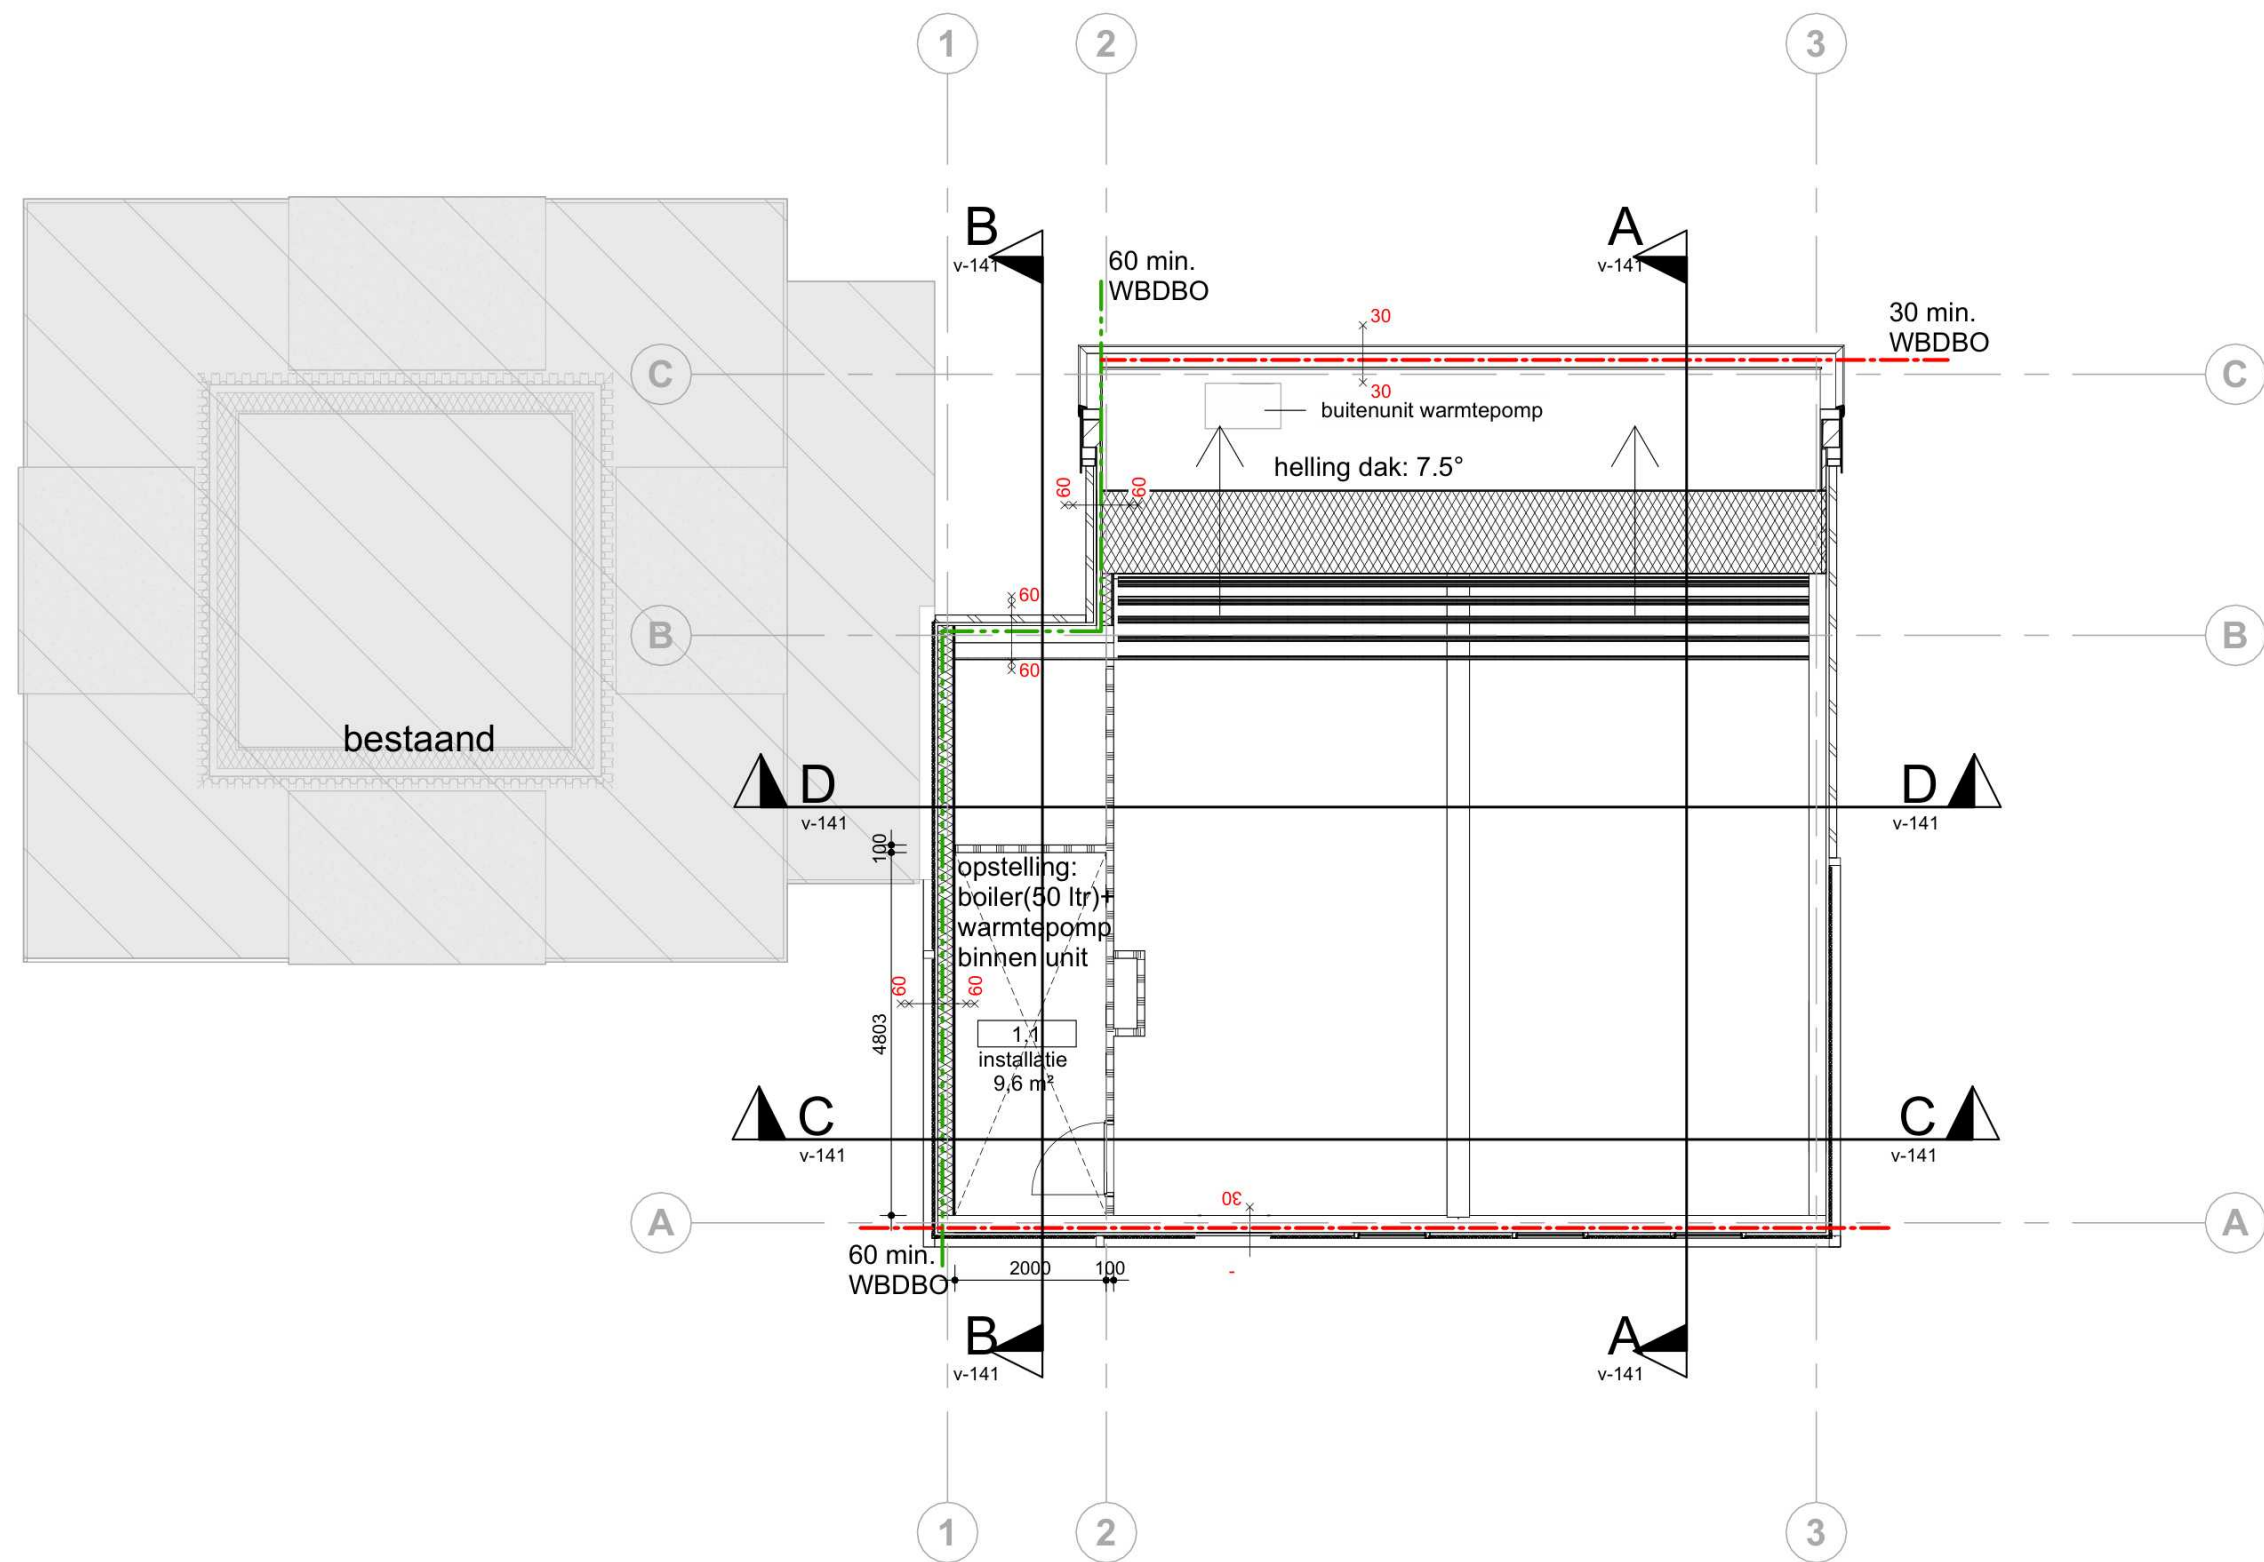

1e verdieping



RENVOOI

- = HSB wand incl. isolatie
- = metselwerk
- = lichte scheidingswand 100mm
- = kruipluik
- = hwa = hemelwaterafvoer
- = wastafel
- = toilet
- = rookmelder conform NEN 2555
- = W.B.D.B.O 30min
- = deur zonder losse hulpmiddelen te openen
- = vluchtwegaanduiding rechtdoor

- Alle deuren naar verblijfs- en sanitaire ruimten: vrije doorgang min. btxh= 850x2300mm.
- traphekken: 1000 +vl.p. (tenzij anders aangegeven) / geen opstapmogelijkheden conform bouwbesluit afd. 2.3
- Hoogte bouwwerk t.o.v. straatpeil n.t.b.; in overleg met bouw- en woningtoezicht.
- Bouwconstructie:
- 30 / 60 minuten brandwerend.
- Electra: conform NEN 1010
- Inbraakwerendheid:
- inbraakwerendheid (nieuwbouw woonfunctie, niet zijnde een woonwagen): weerstandsklasse 2; conform NEN 5096.
- Wateropname scheidingsconstructies sanitair:
- gemiddelde wateropname $\leq 0.01 \text{ kg/(m}^2 \cdot \text{s}0,5/)$ conform NEN 2778.
 - maximale wateropname $\leq 0,2 \text{ kg/(m}^2 \cdot \text{s}0,5/)$; conform NEN 2778.
- Luchtdoorlatendheid scheidingsconstructies met kruipruimte:
- maximale specifieke luchtvolumestroom $\leq 20.10^{-6} / \text{m}^2/(\text{m}^2 \cdot \text{s})$; conform NEN 2690.
- Waterdichtheid scheidingsconstructies:
- conform NEN 2778.
- Factor van de temperatuur binnenoppervlakte scheidingsconstructie (m.u.v. ramen, deuren, kozijnen en dergelijke):
- factor van de temperatuur (woonfunctie) $\geq 0,65$; conform NEN 2778.
- Het weren van ratten en muizen:
- afmeting rattenscherm ter plaatse van uitwendige scheidingsconstructies: tot een diepte van minimaal 0,6 m, gemeten vanaf het aansluitende terrein.
 - maximale breedte van openingen in uitwendige scheidingsconstructie en/of rattenscherm $\leq 0,01 \text{ m}$.
 - opm. 1: uitgezonderd uitmondungen van diverse afvoervoorzieningen en afsluitbare openingen.
 - opm. 2: uitgezonderd openingen voor nesten of vaste rust- of verblijfplaatsen voor beschermde diersoorten, conform Flora- en faunawet.

A	05-06-2023	wijziging brandveiligheid en vluchten	db
wijziging	datum	omschrijving wijziging	gewijzigd door

definitief

omgevingsvergunning

opdrachtgever	architecten
	db
project	tekenaar
Hofje van Zeist	projectleider
	A2
omschrijving	datum
verdieping installaties	09-12-2022
volksgebouw	1:100
projectfase	49281100
Definitief Ontwerp	kenmerk
	v-121
	bladnummer