

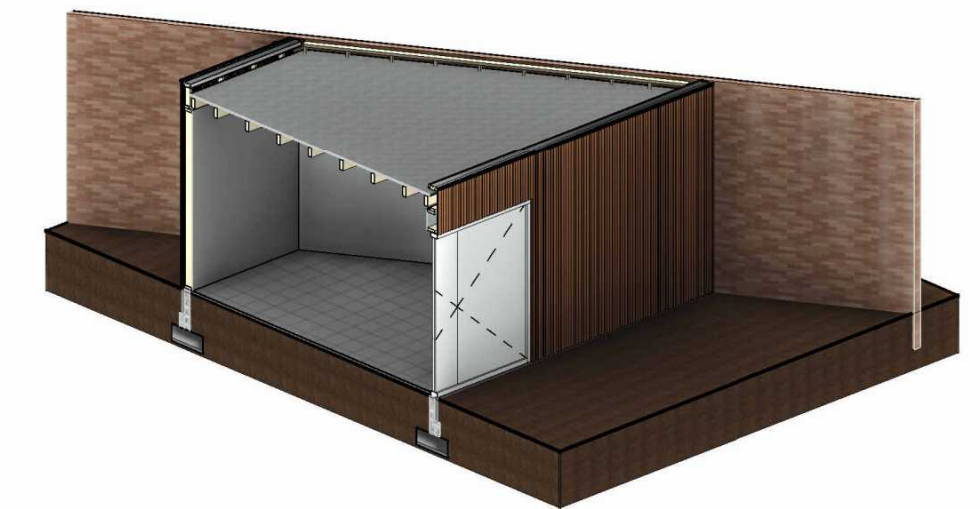


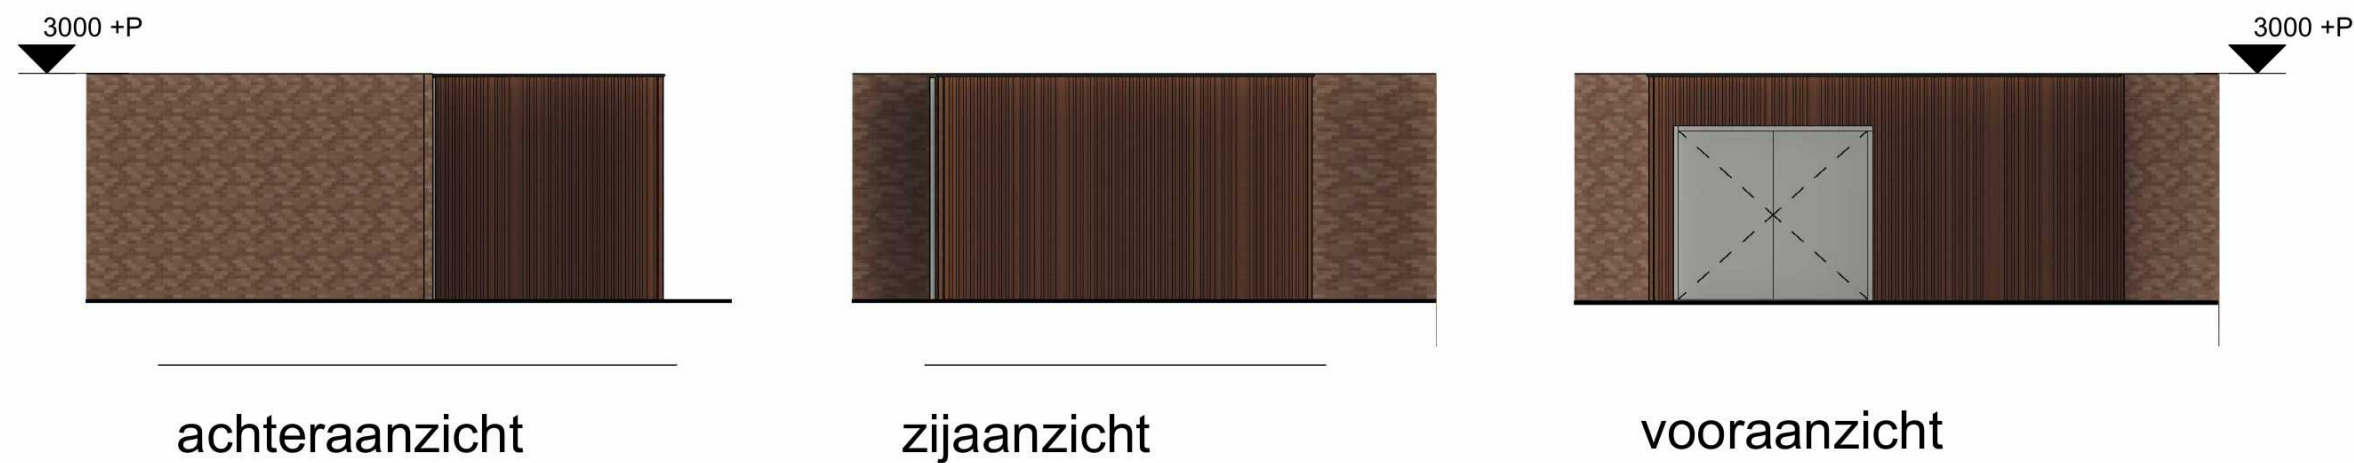


3D impressie snede

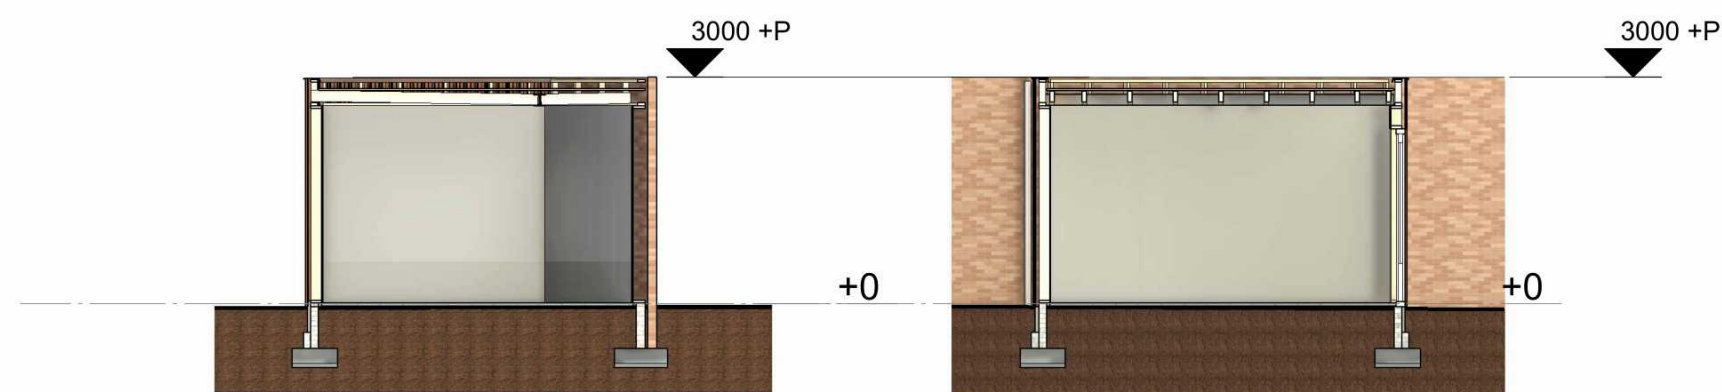


doorsnede A

doorsnede B

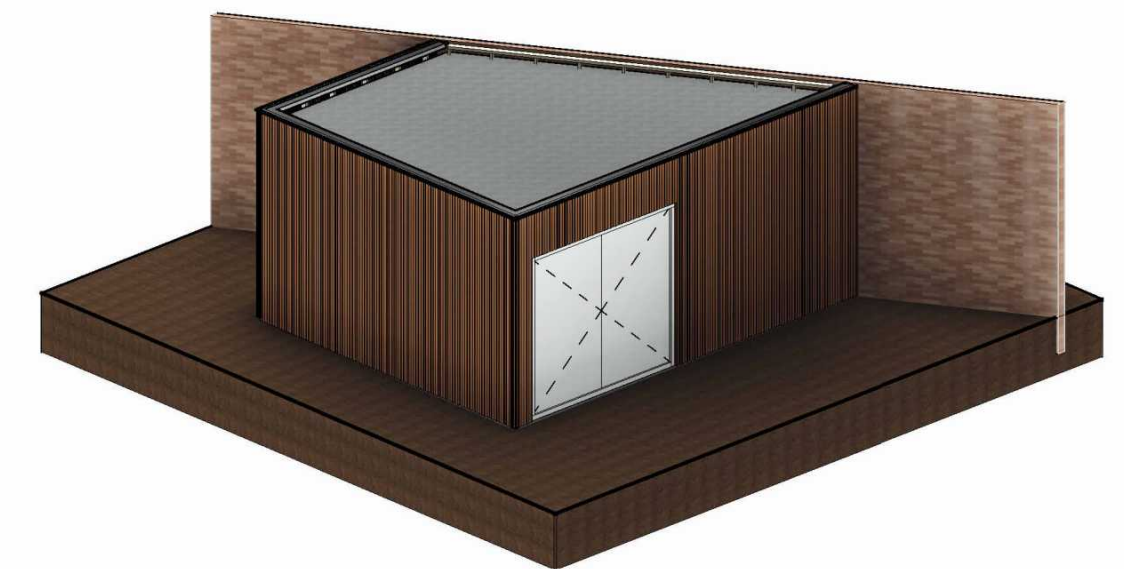

3D impressie

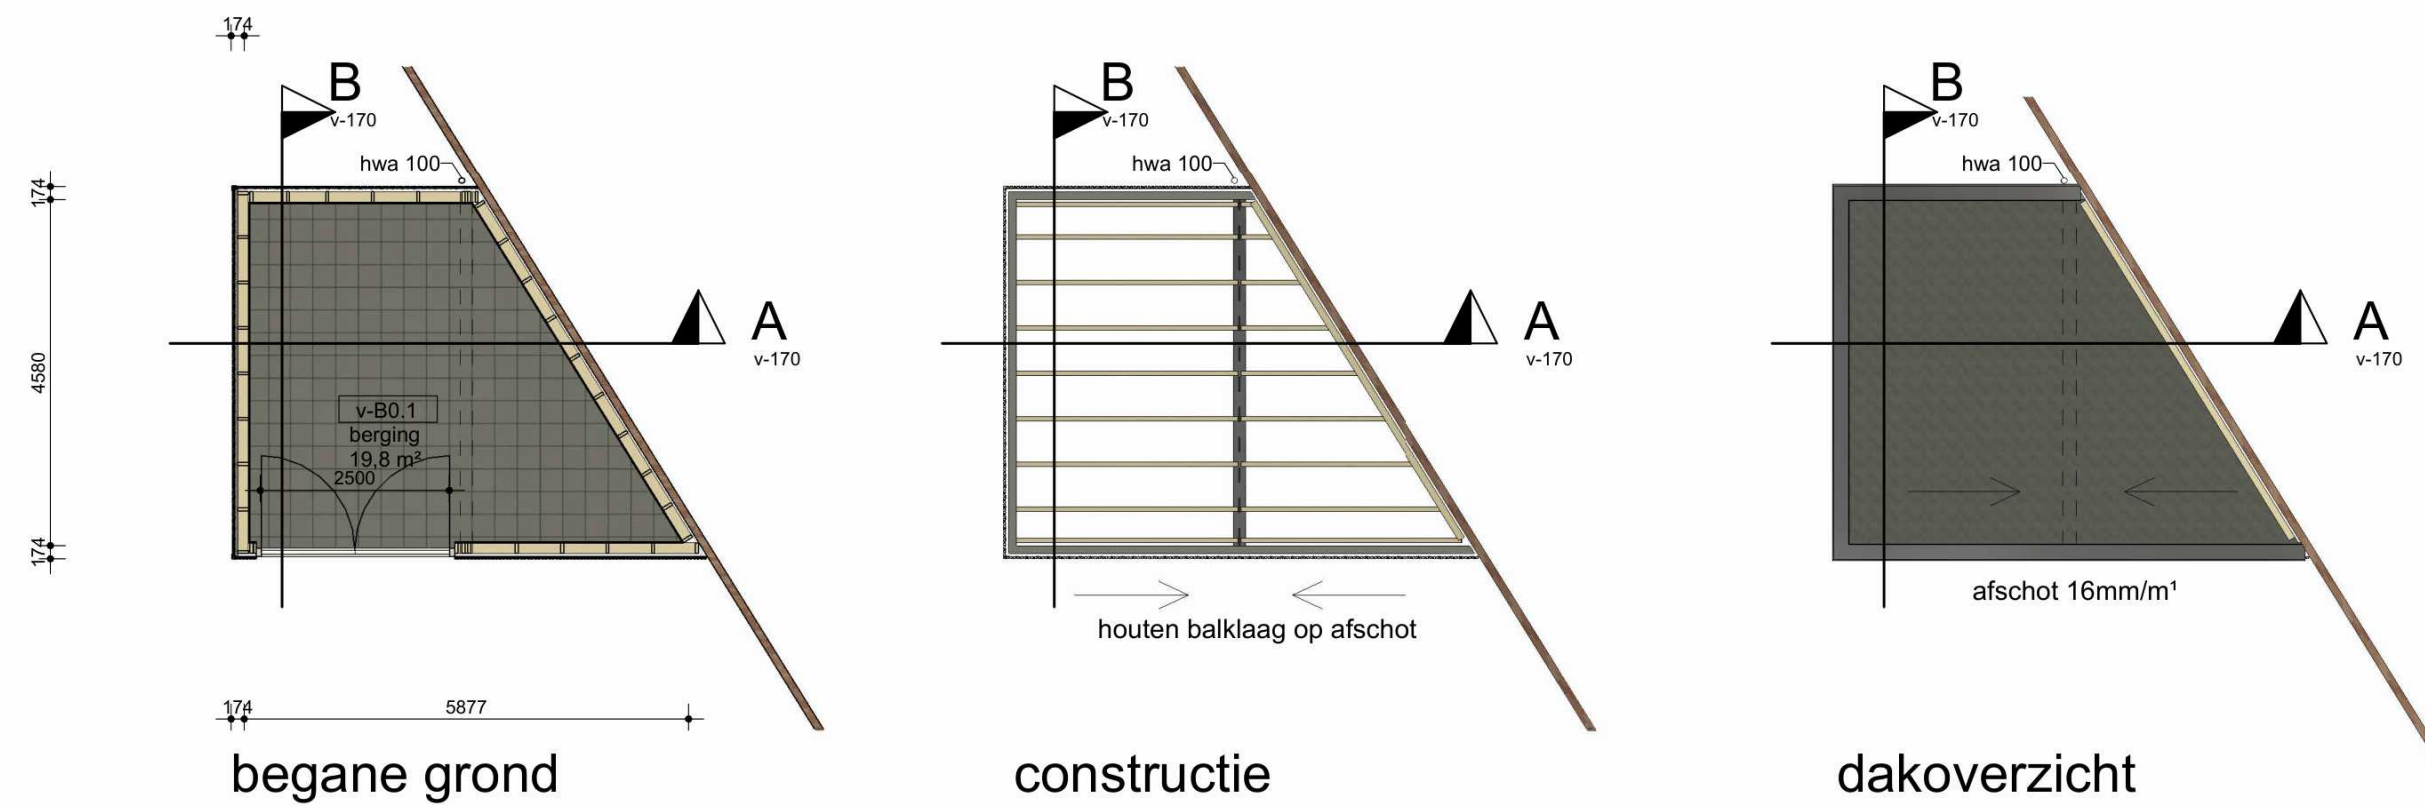

begane grond

constructie

dakoverzicht

wijziging datum omschrijving wijziging

gewijzigd door

definitief
omgevingsvergunning

opdrachtgever
Gemeente Zeist

project
Hofje van Zeist

omschrijving
berging volksgebouw
volksgebouw

projectfase
Definitief Ontwerp

Behoort bij besluit van Burgemeester en
Wethouders van Zeist,

11-02-2026

Teammanager Ruimtelijke Ontwikkeling



architecten
tekenaar
projectleider
A2
formaat
09-12-2022
datum
1:100
schaal
49281100
kenmerk
v-170
bladnummer