


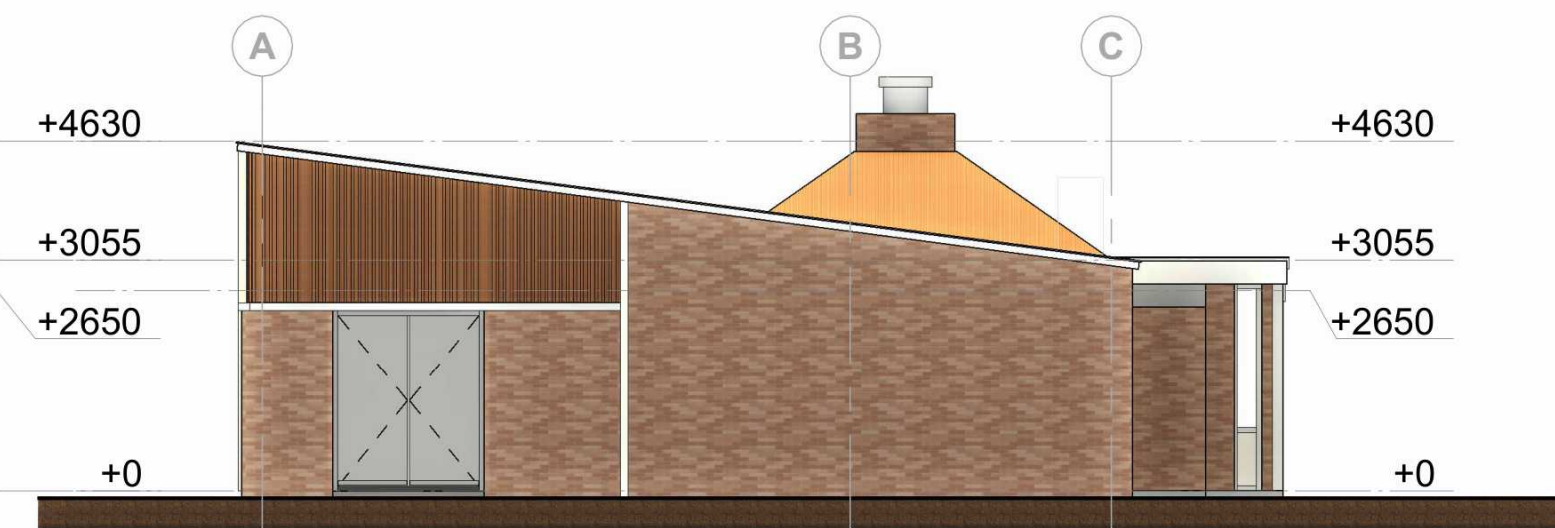


voorgevel




rechtergevel



linkergevel

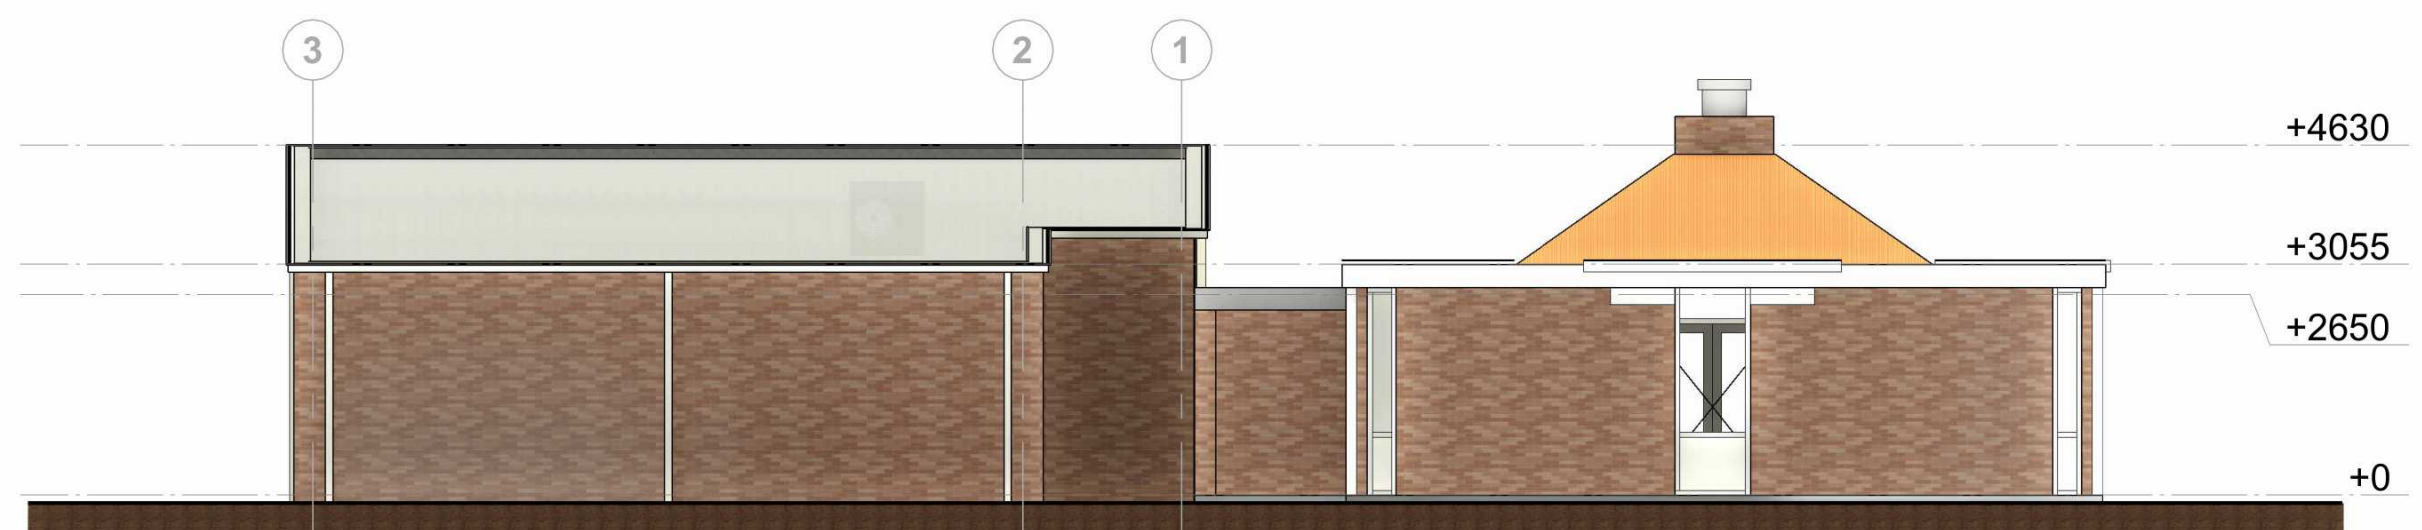

achtergevel

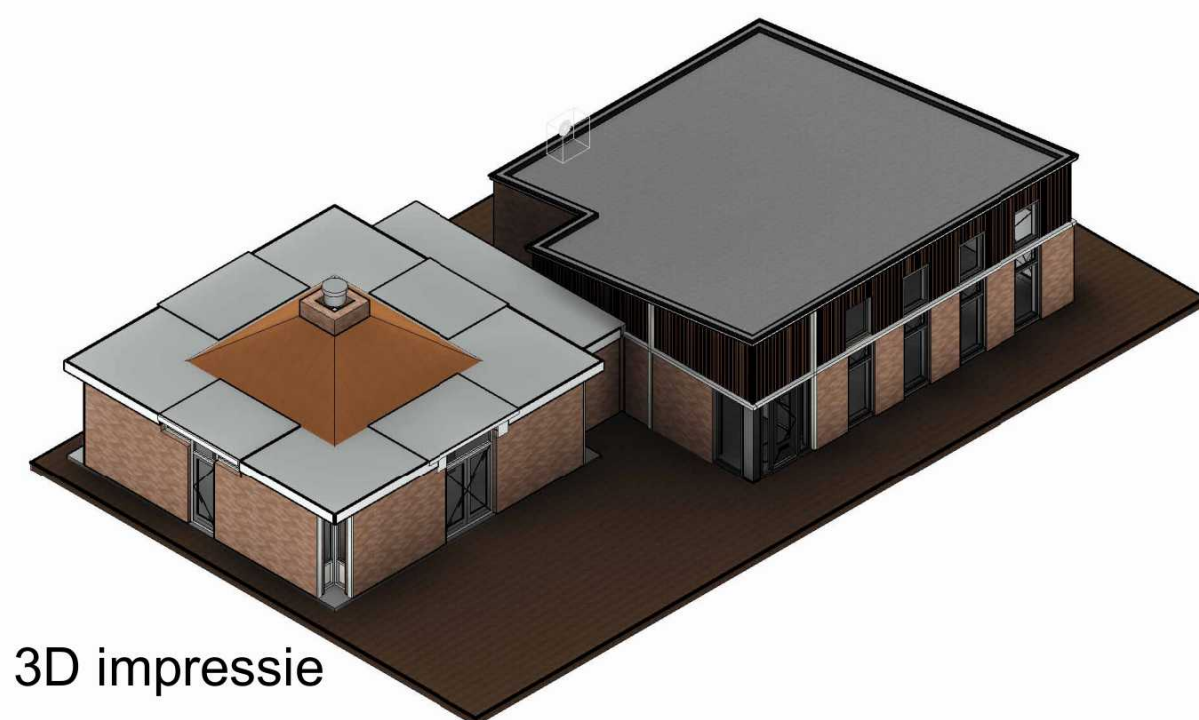

3D impressie

wijziging datum omschrijving wijziging

gewijzigd door

definitief
omgevingsvergunning

opdrachtgever

project
Hofje van Zeist

omschrijving
gevels_kleur
volksgebouw

projectfase
Definitief Ontwerp

Behoort bij besluit van Burgemeester en
Wethouders van Zeist,
11-02-2026
Team



architecten
dbs
projectleider
A2
09-12-2022
1:100
49281100
v-132

tekenaar
formaat
datum
schaal
kenmerk
bladnummer