




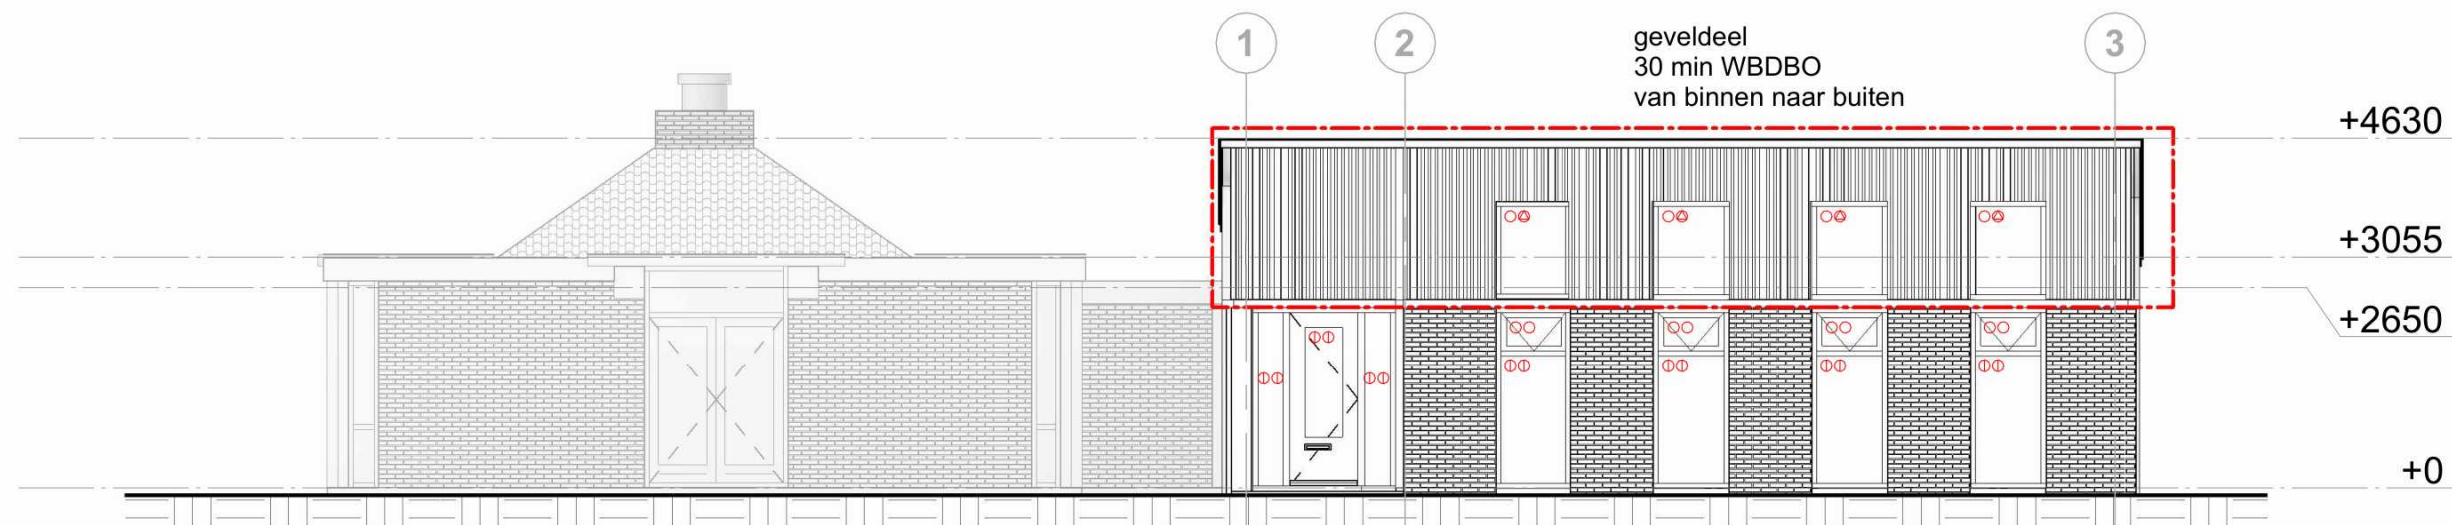


voorgevel

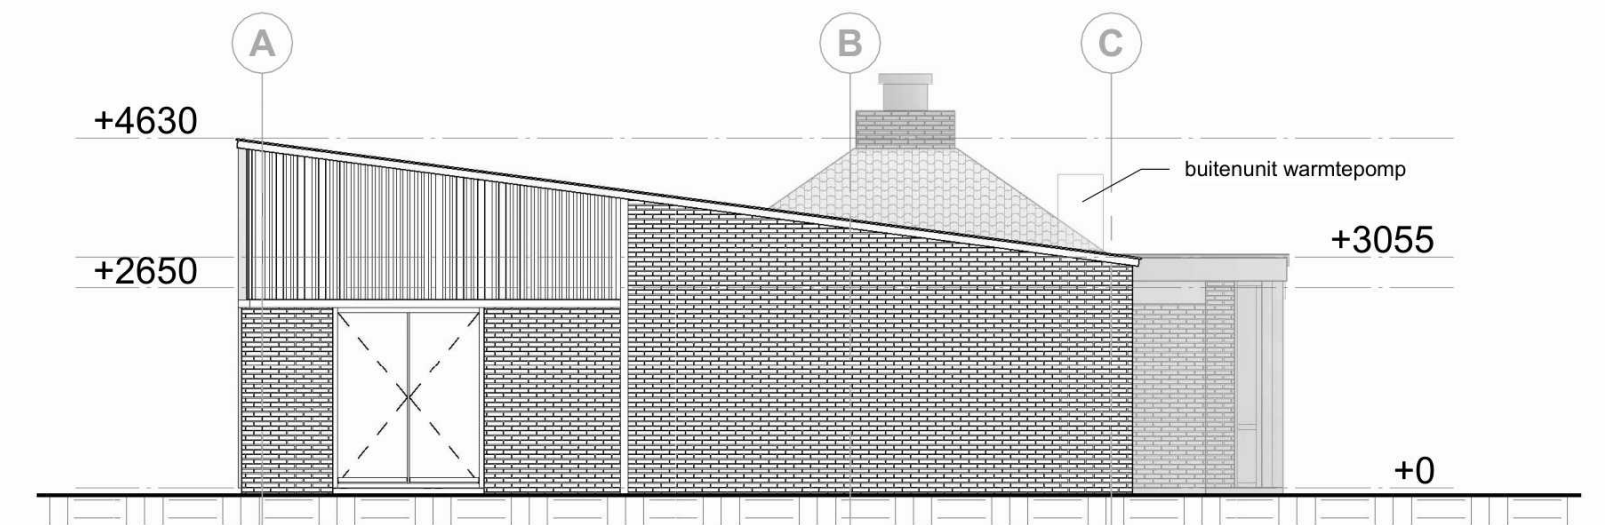


rechtergevel

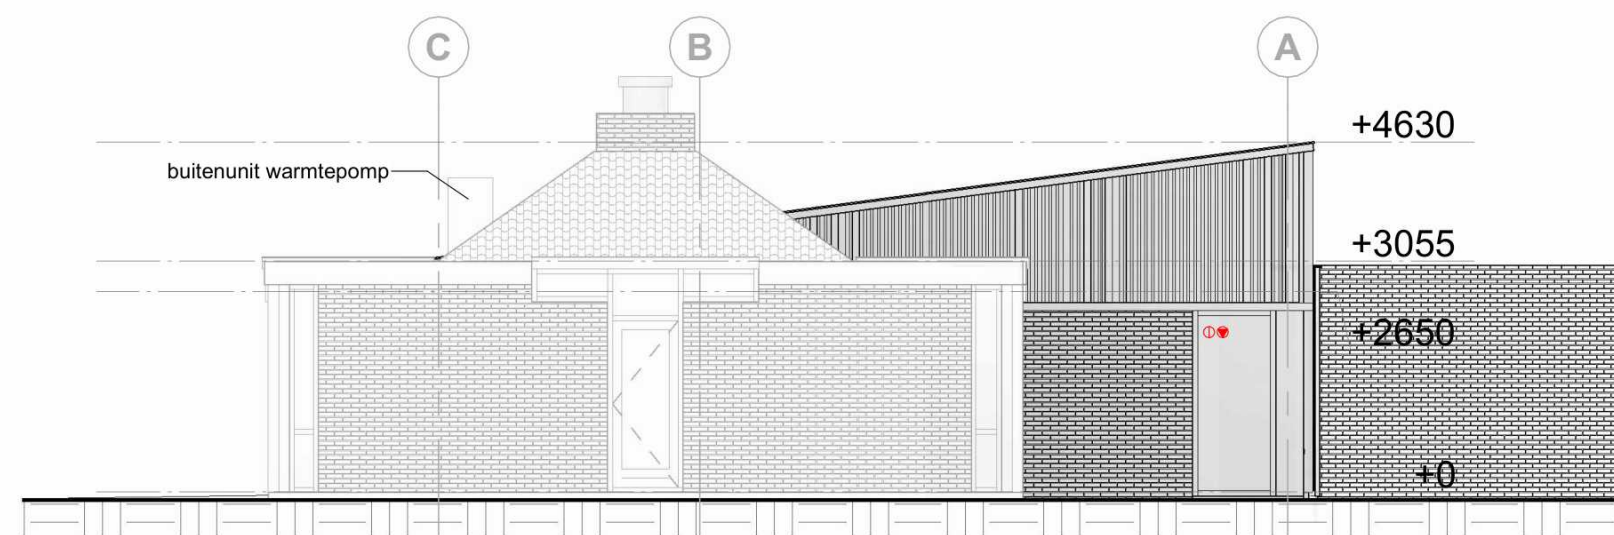

linkergevel

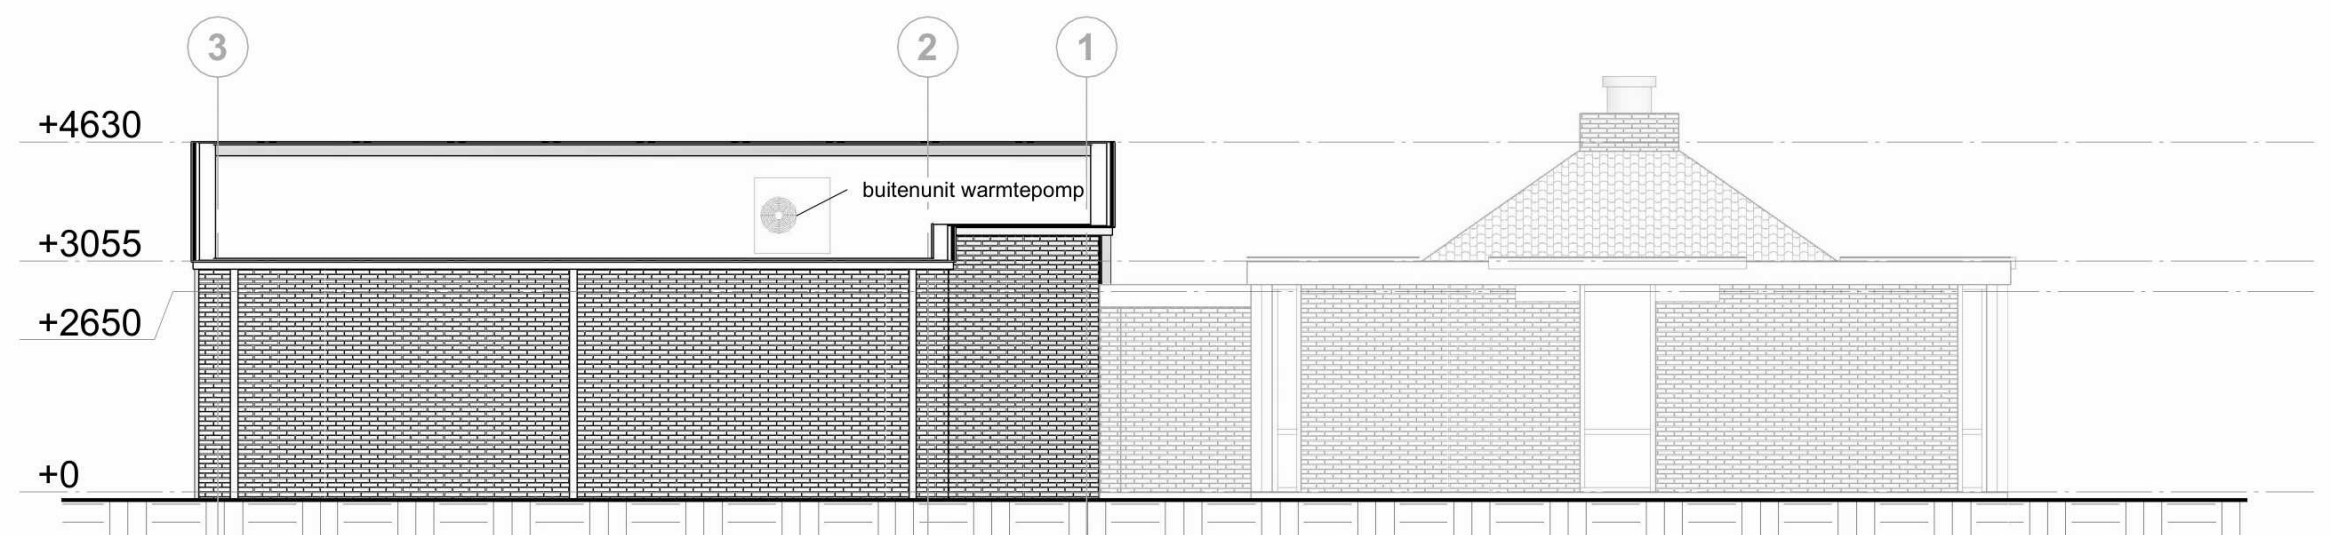

achtergevel

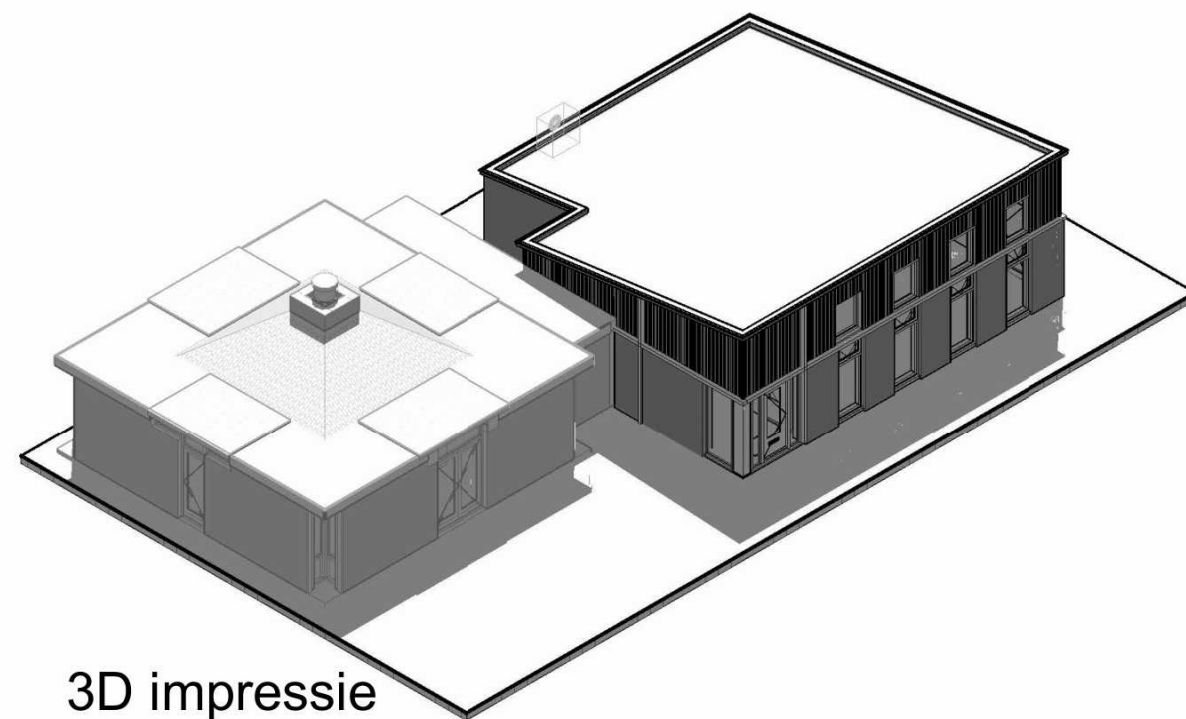

3D impressie

renvooi glas buitenkozijnen

- ○ = float - float
- ⊕ ⊕ = letselveilig - letselveilig
- ⊕ ♥ = letselveilig - 60 min. brandwerend EI
- ⊕ ⊗ = letselveilig - 30 min. brandwerend EW

wijziging datum omschrijving wijziging

gewijzigd door

definitief

omgevingsvergunning

opdrachtgever
Gemeente Zeist

project
Hofje van Zeist

omschrijving
gevels
volksgebouw

projectfase
Definitief Ontwerp



architecten	dbb	tekenaar
projectleider	A2	formaat
09-12-2022	datum	1:100
49281100	kenmerk	v-131
bladnummer		