


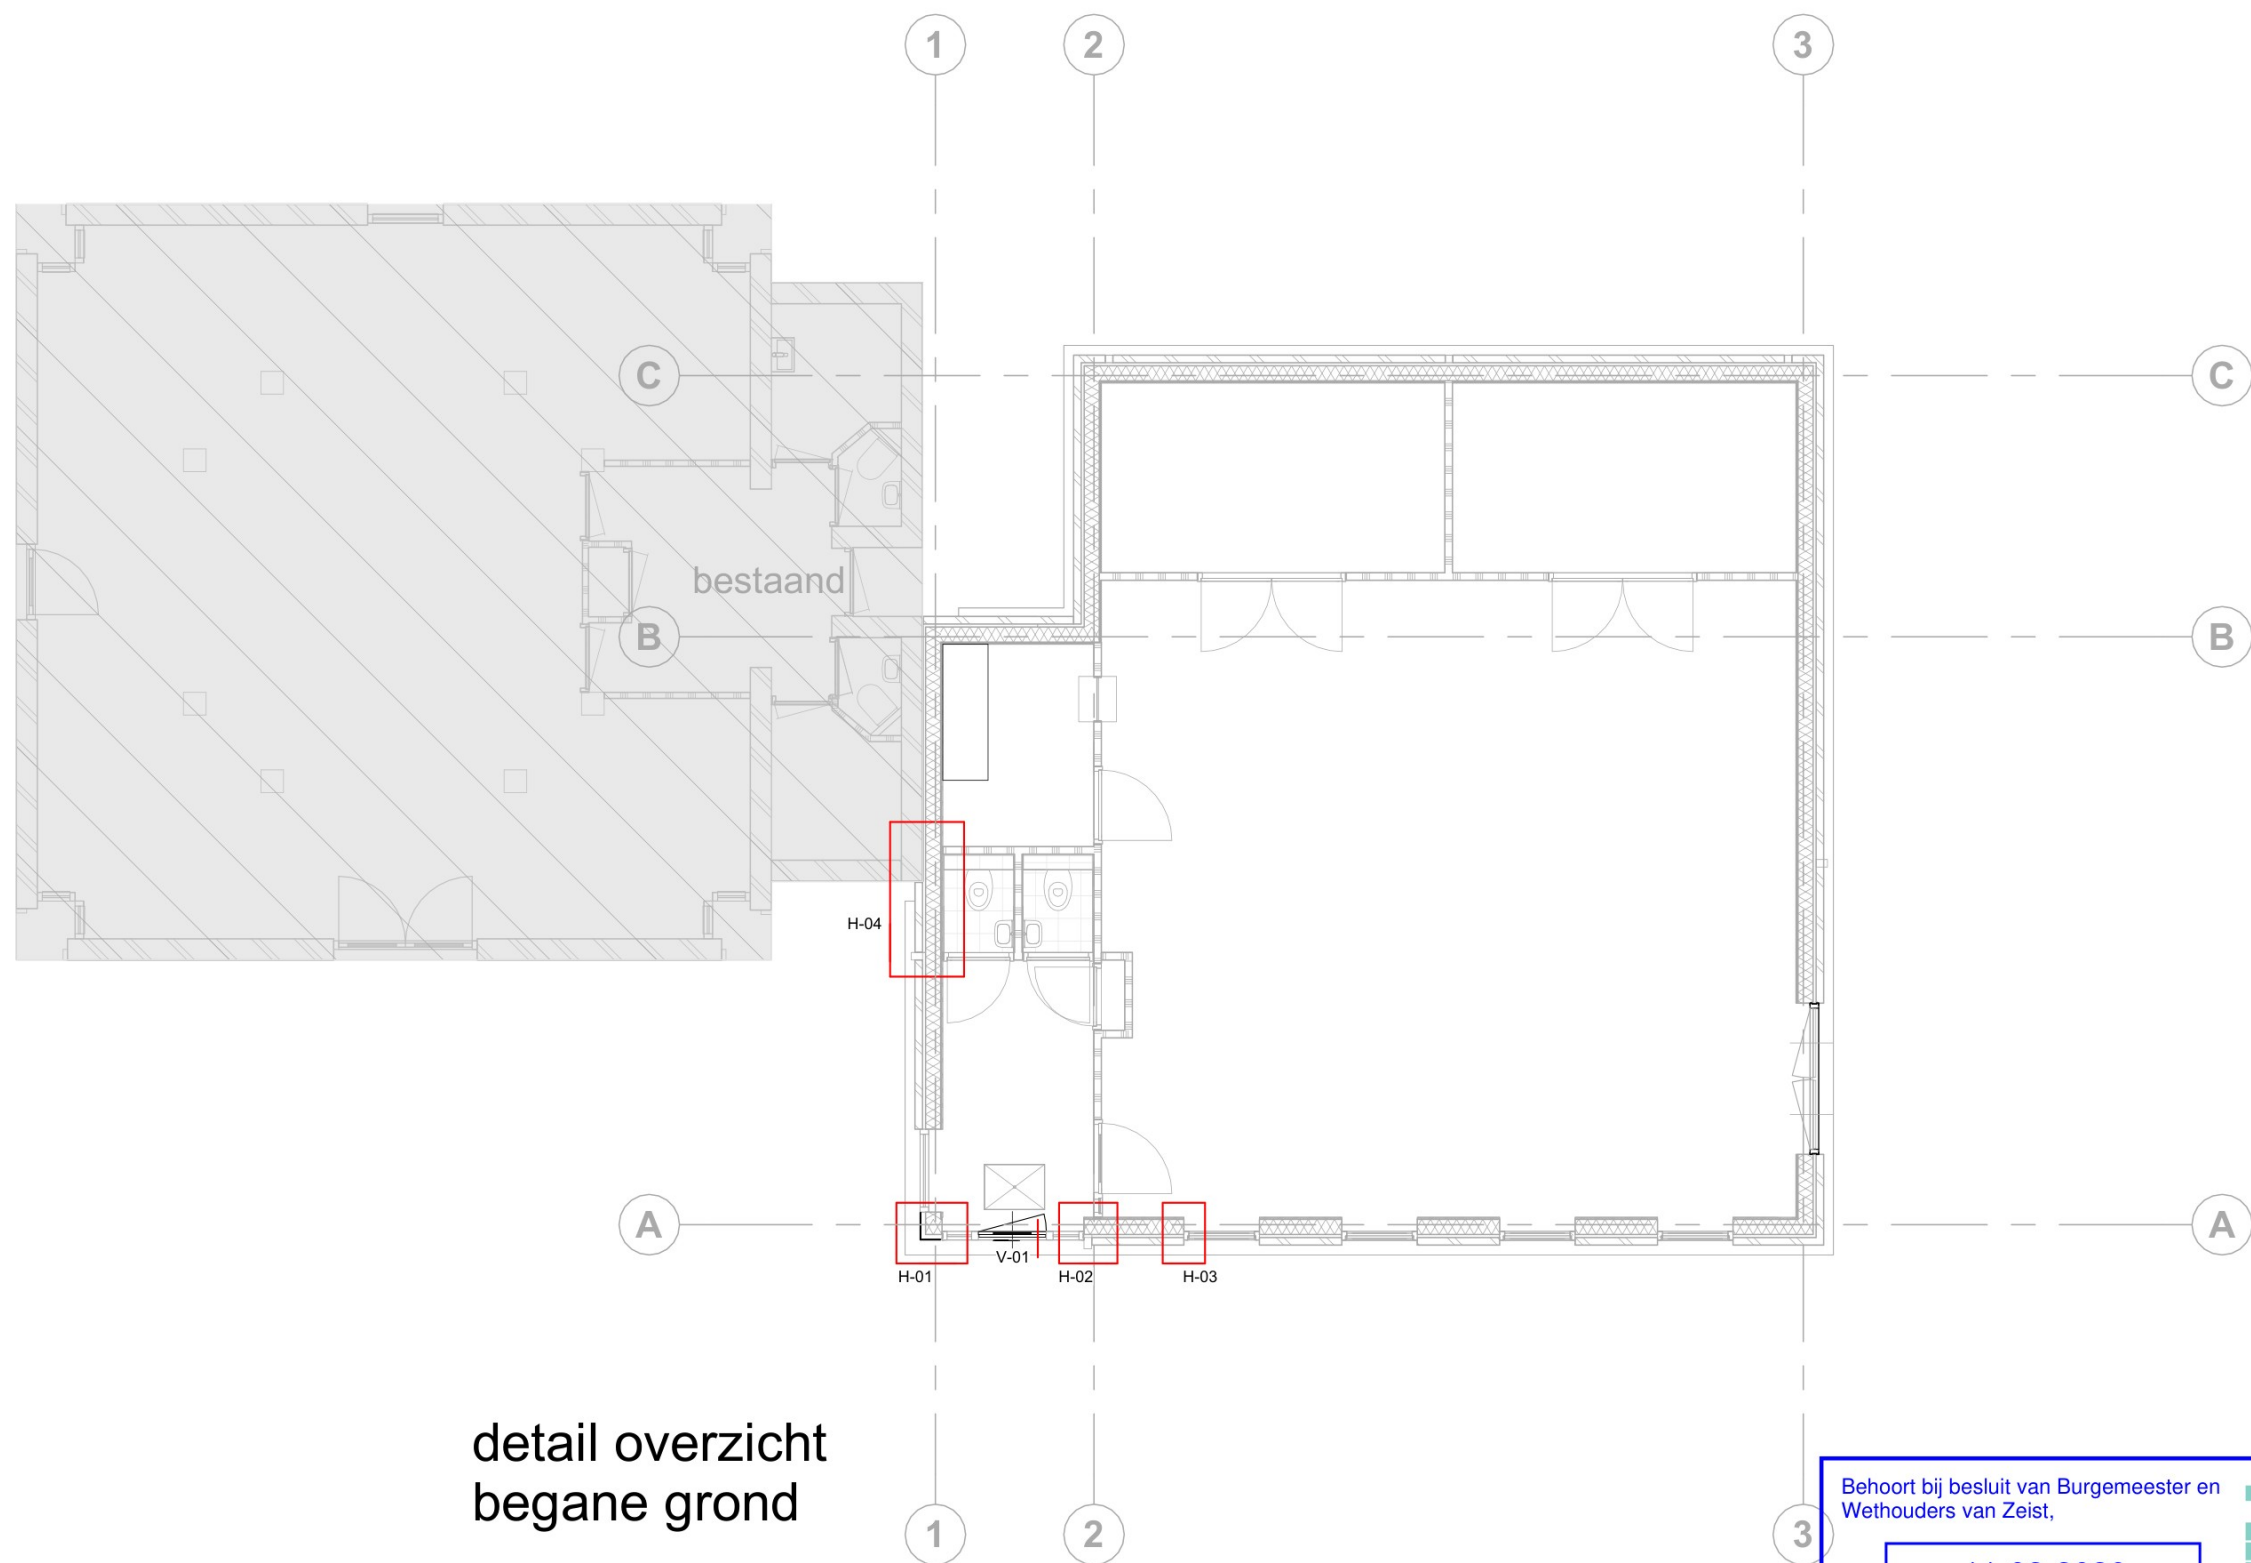

Behoort bij besluit van Burgemeester en Wethouders van Zeist,

11-02-2026


Tear [redacted] ke Ontwikkeling

Gemeente Zeist


detailoverzicht

gewijzigd	
datum	09-12-2022
1:5	1:5
49281100	49281100
v-160_a	v-160_a
bladnummer	bladnummer




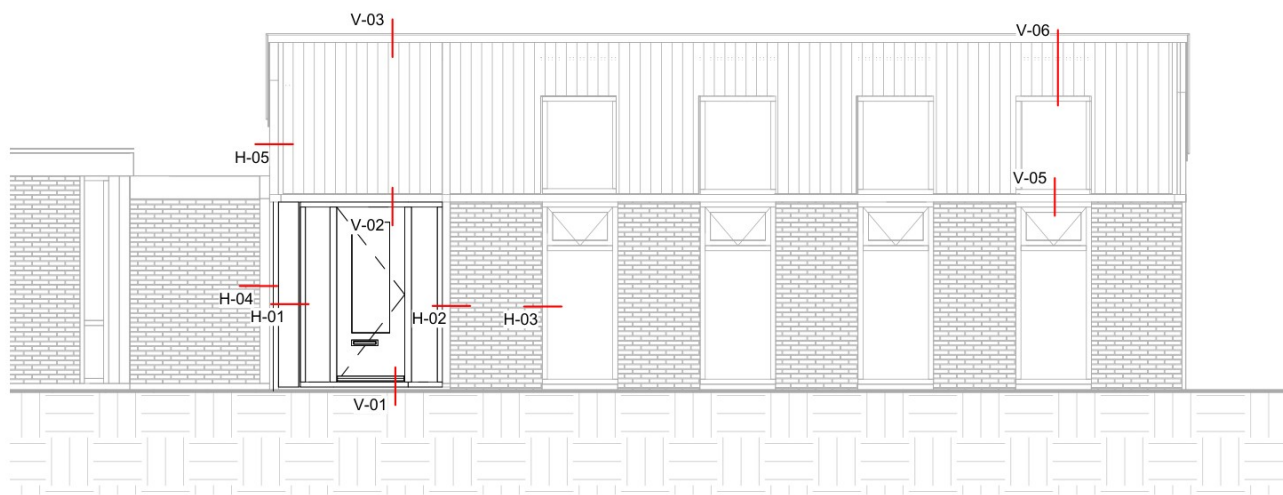

details voorgevel

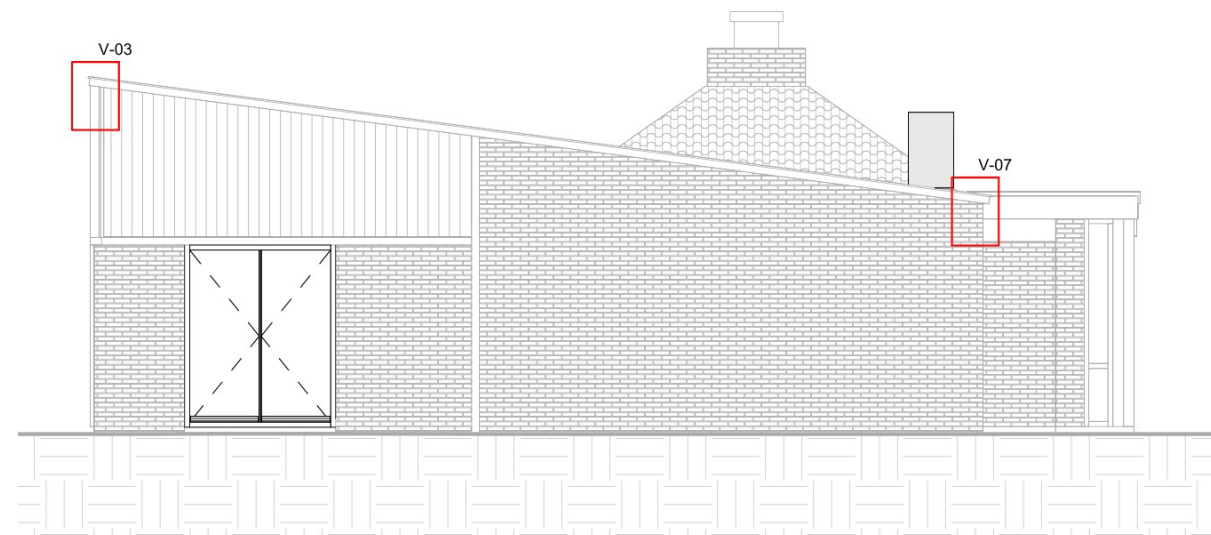

details rechter zijgevel

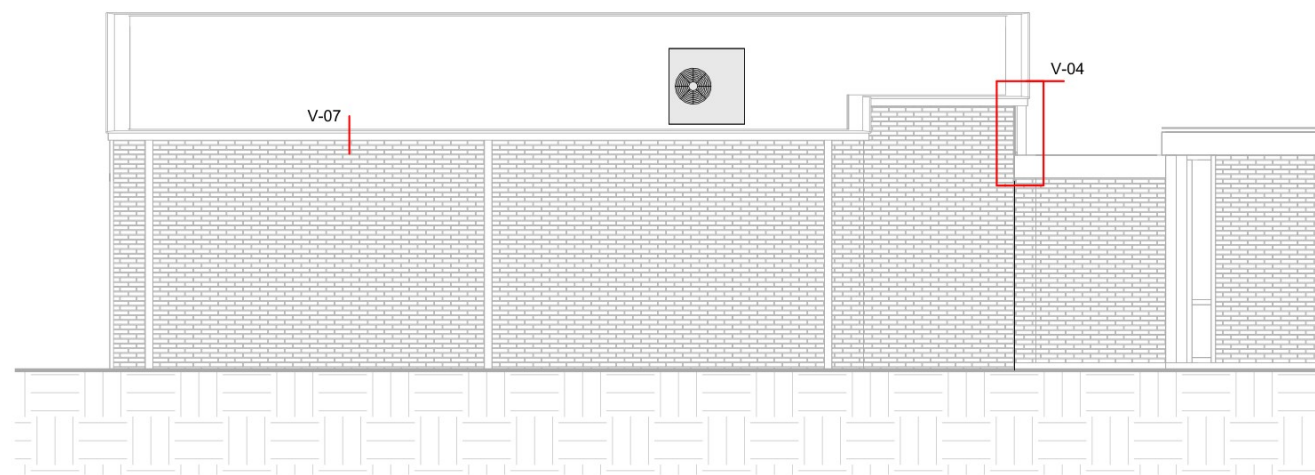


details achtergevel



details linker zijgevel

A

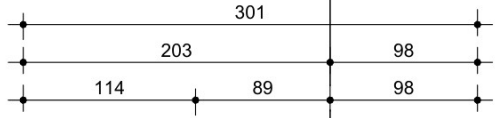

VLOEROPBOUW:
(Rc >3,7m2 K/W)
zand- cementvloer 70mm
geïsoleerde kanaalplaat 200 mm

houten kozijn

+20 P
bk. dorpel
-47 P
ok. dorpel

Kruipluik, incl. hoeklijn

+0
begane grond

waterkering

cellendicht compressieband

bevestigingshoek

luchtdicht afplakken


kantplank 155 +15mm

-270 P
ok. ruwe vloer

kalkzandsteen 100mm
kalkzandsteen 100mm

waterdichte folie

funderingsstrook volgens opgave
constructeur

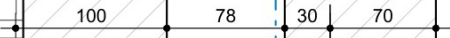

V-01

detail V-01



09-12-2022	gewijzigd
1:5	datum
49281100	schaal
v-161_V01	kenmerk
	bladnummer


bovendeel
stramien A
30 min WBDBO
van binnen naar buiten

GEVELOPBOUW:
(Rc >4,7m2 K/W)

Fiberdeck WEO® 35
horizontaal regelwerk
verticaal regelwerk 22mm
waterkerende dampopen folie
dragende HSB wand incl. isolatie 200mm
dampdichte folie
multiplex 15mm
gipsvezelplaat 12,5mm

koudgewalste koker
150x100x4
bevestigen aan HSB-stijlen

+2400 P
bk. kozijn

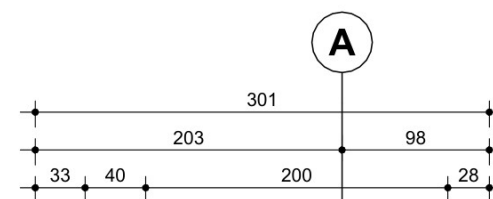

30

1.1
installatie
9,6 m²

multiplex 18mm

+2650 P
bk. vloer

houten balklaag volgens opgave
constructeur

248


+2403 P
ok. plafond

67x114

multiplex 18mm
cellendicht compressieband

0.1
entree
6,8 m²

V-02

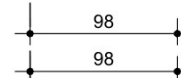

detail V-02


gewijzigd

09-12-2022 datum


1:5 schaal

49281100 kenmerk

v-161_V02 bladnummer

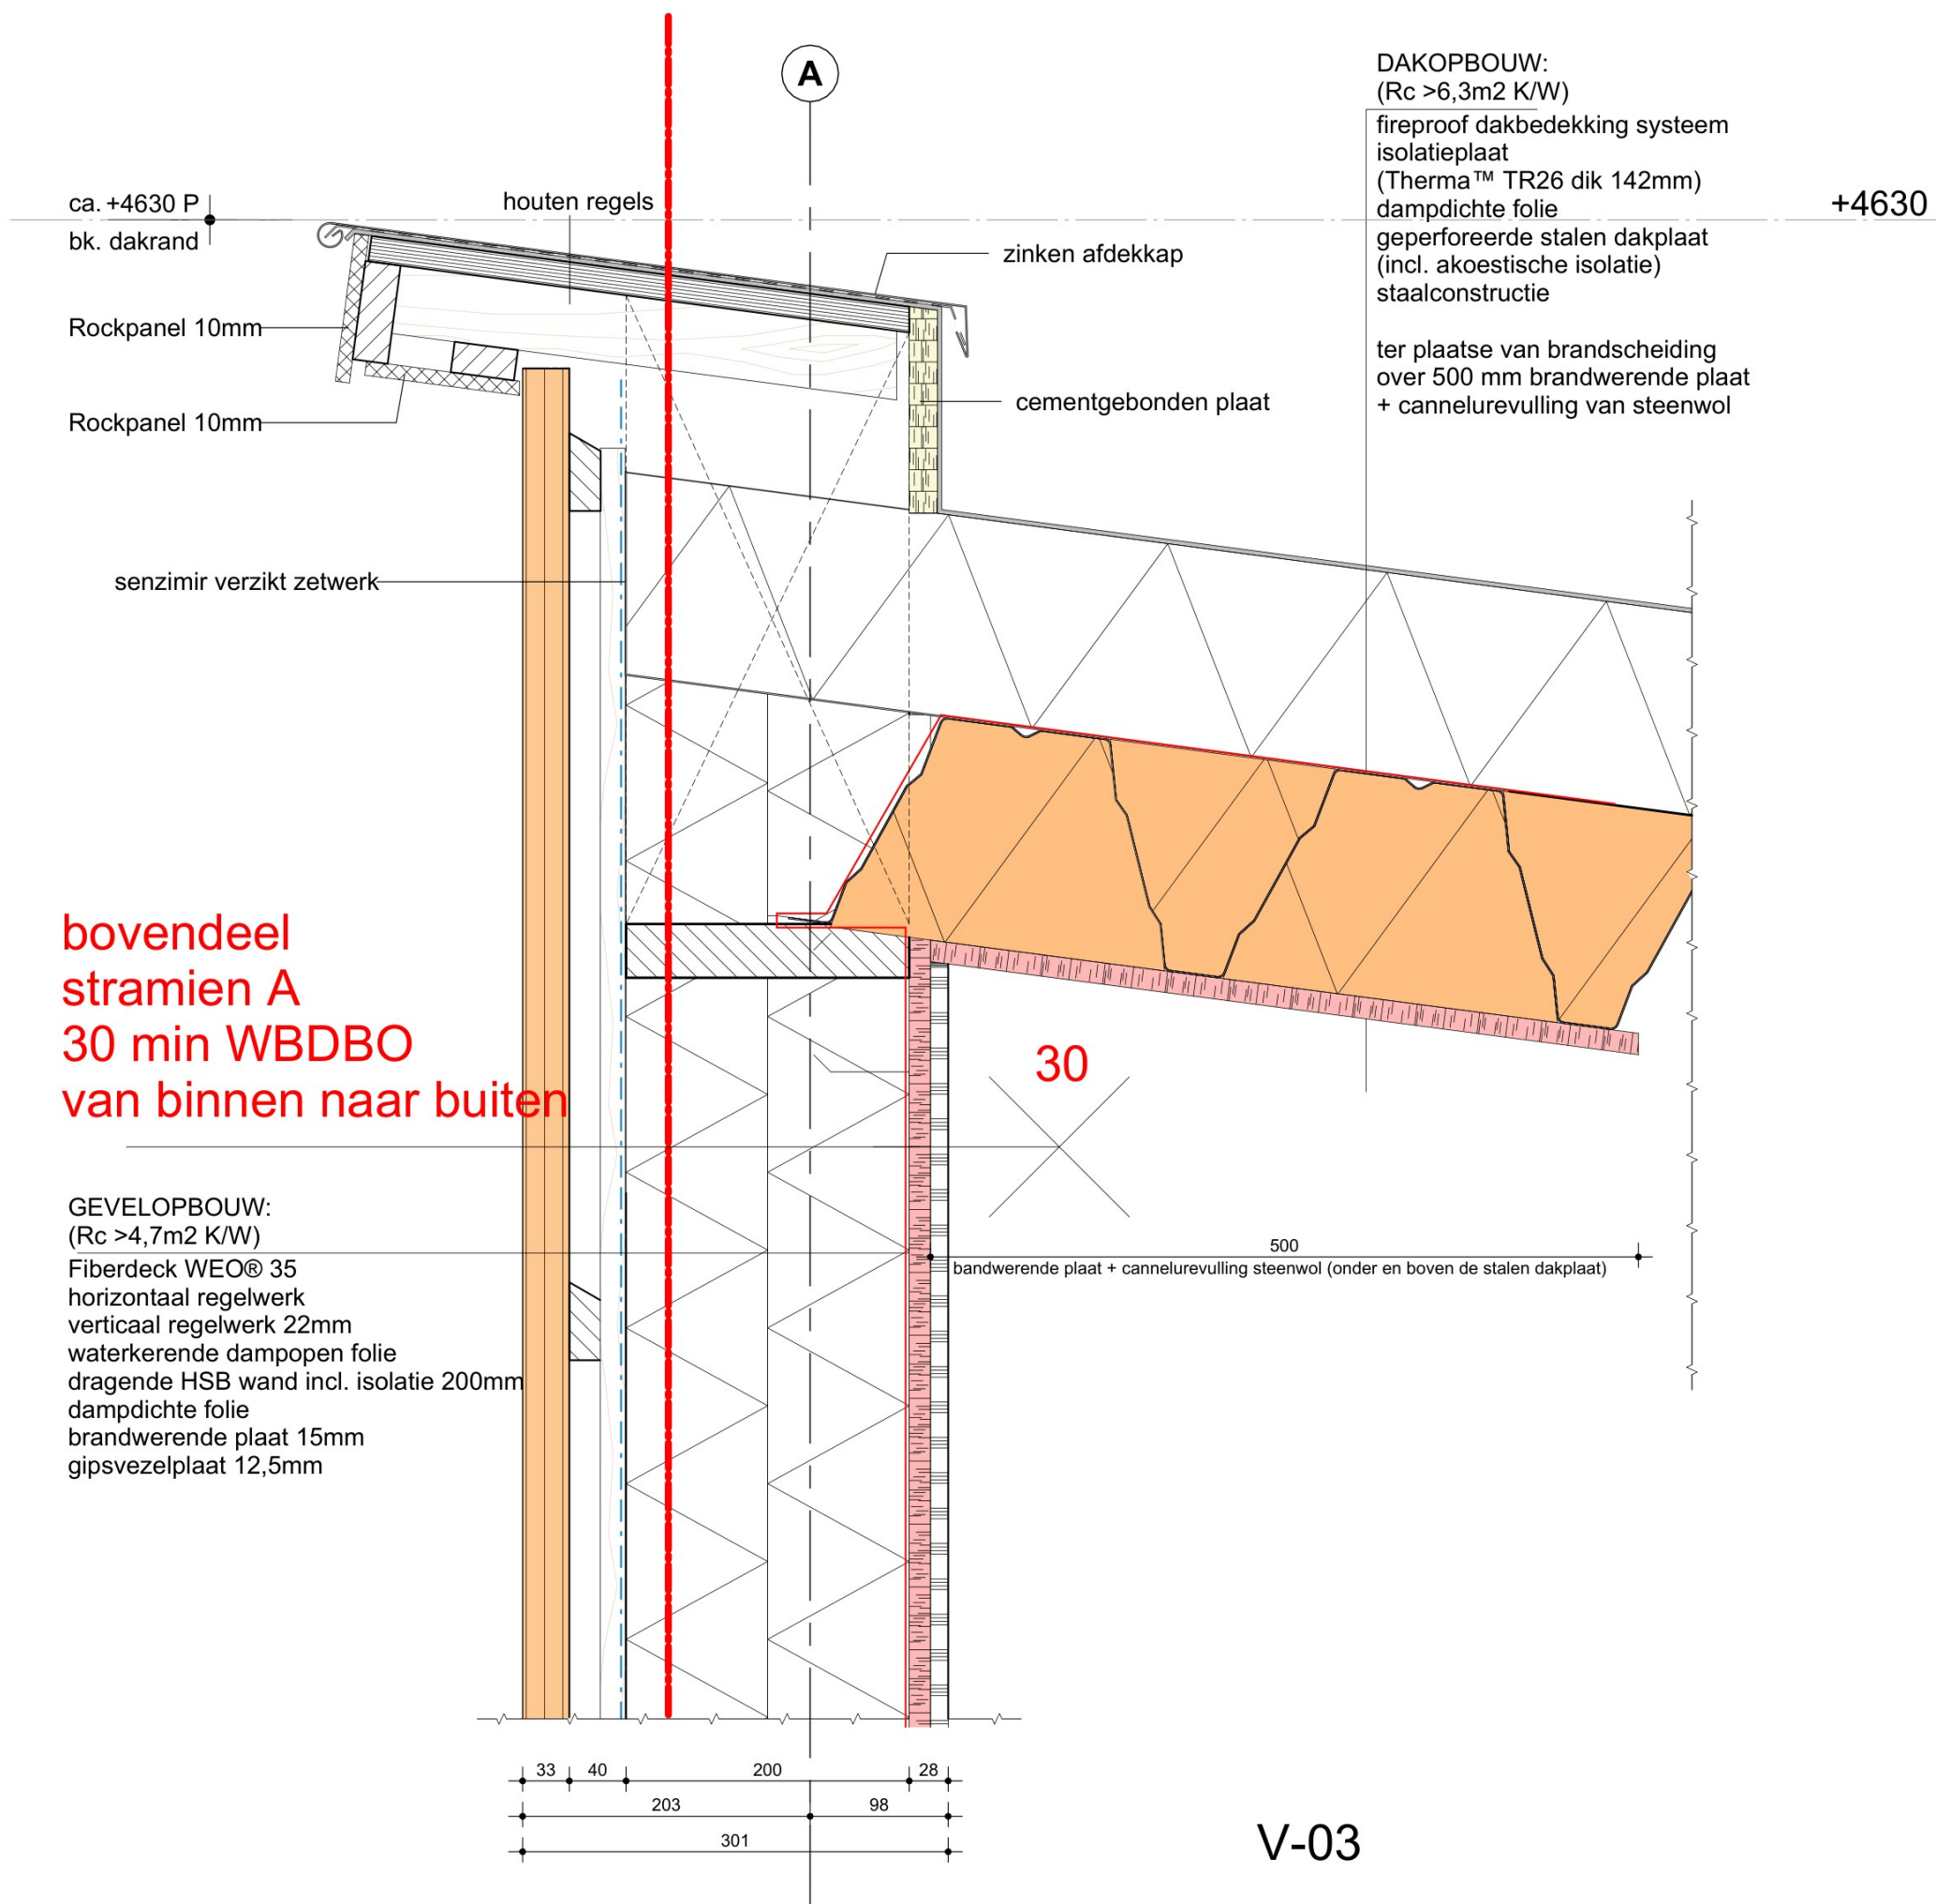

detail V-03

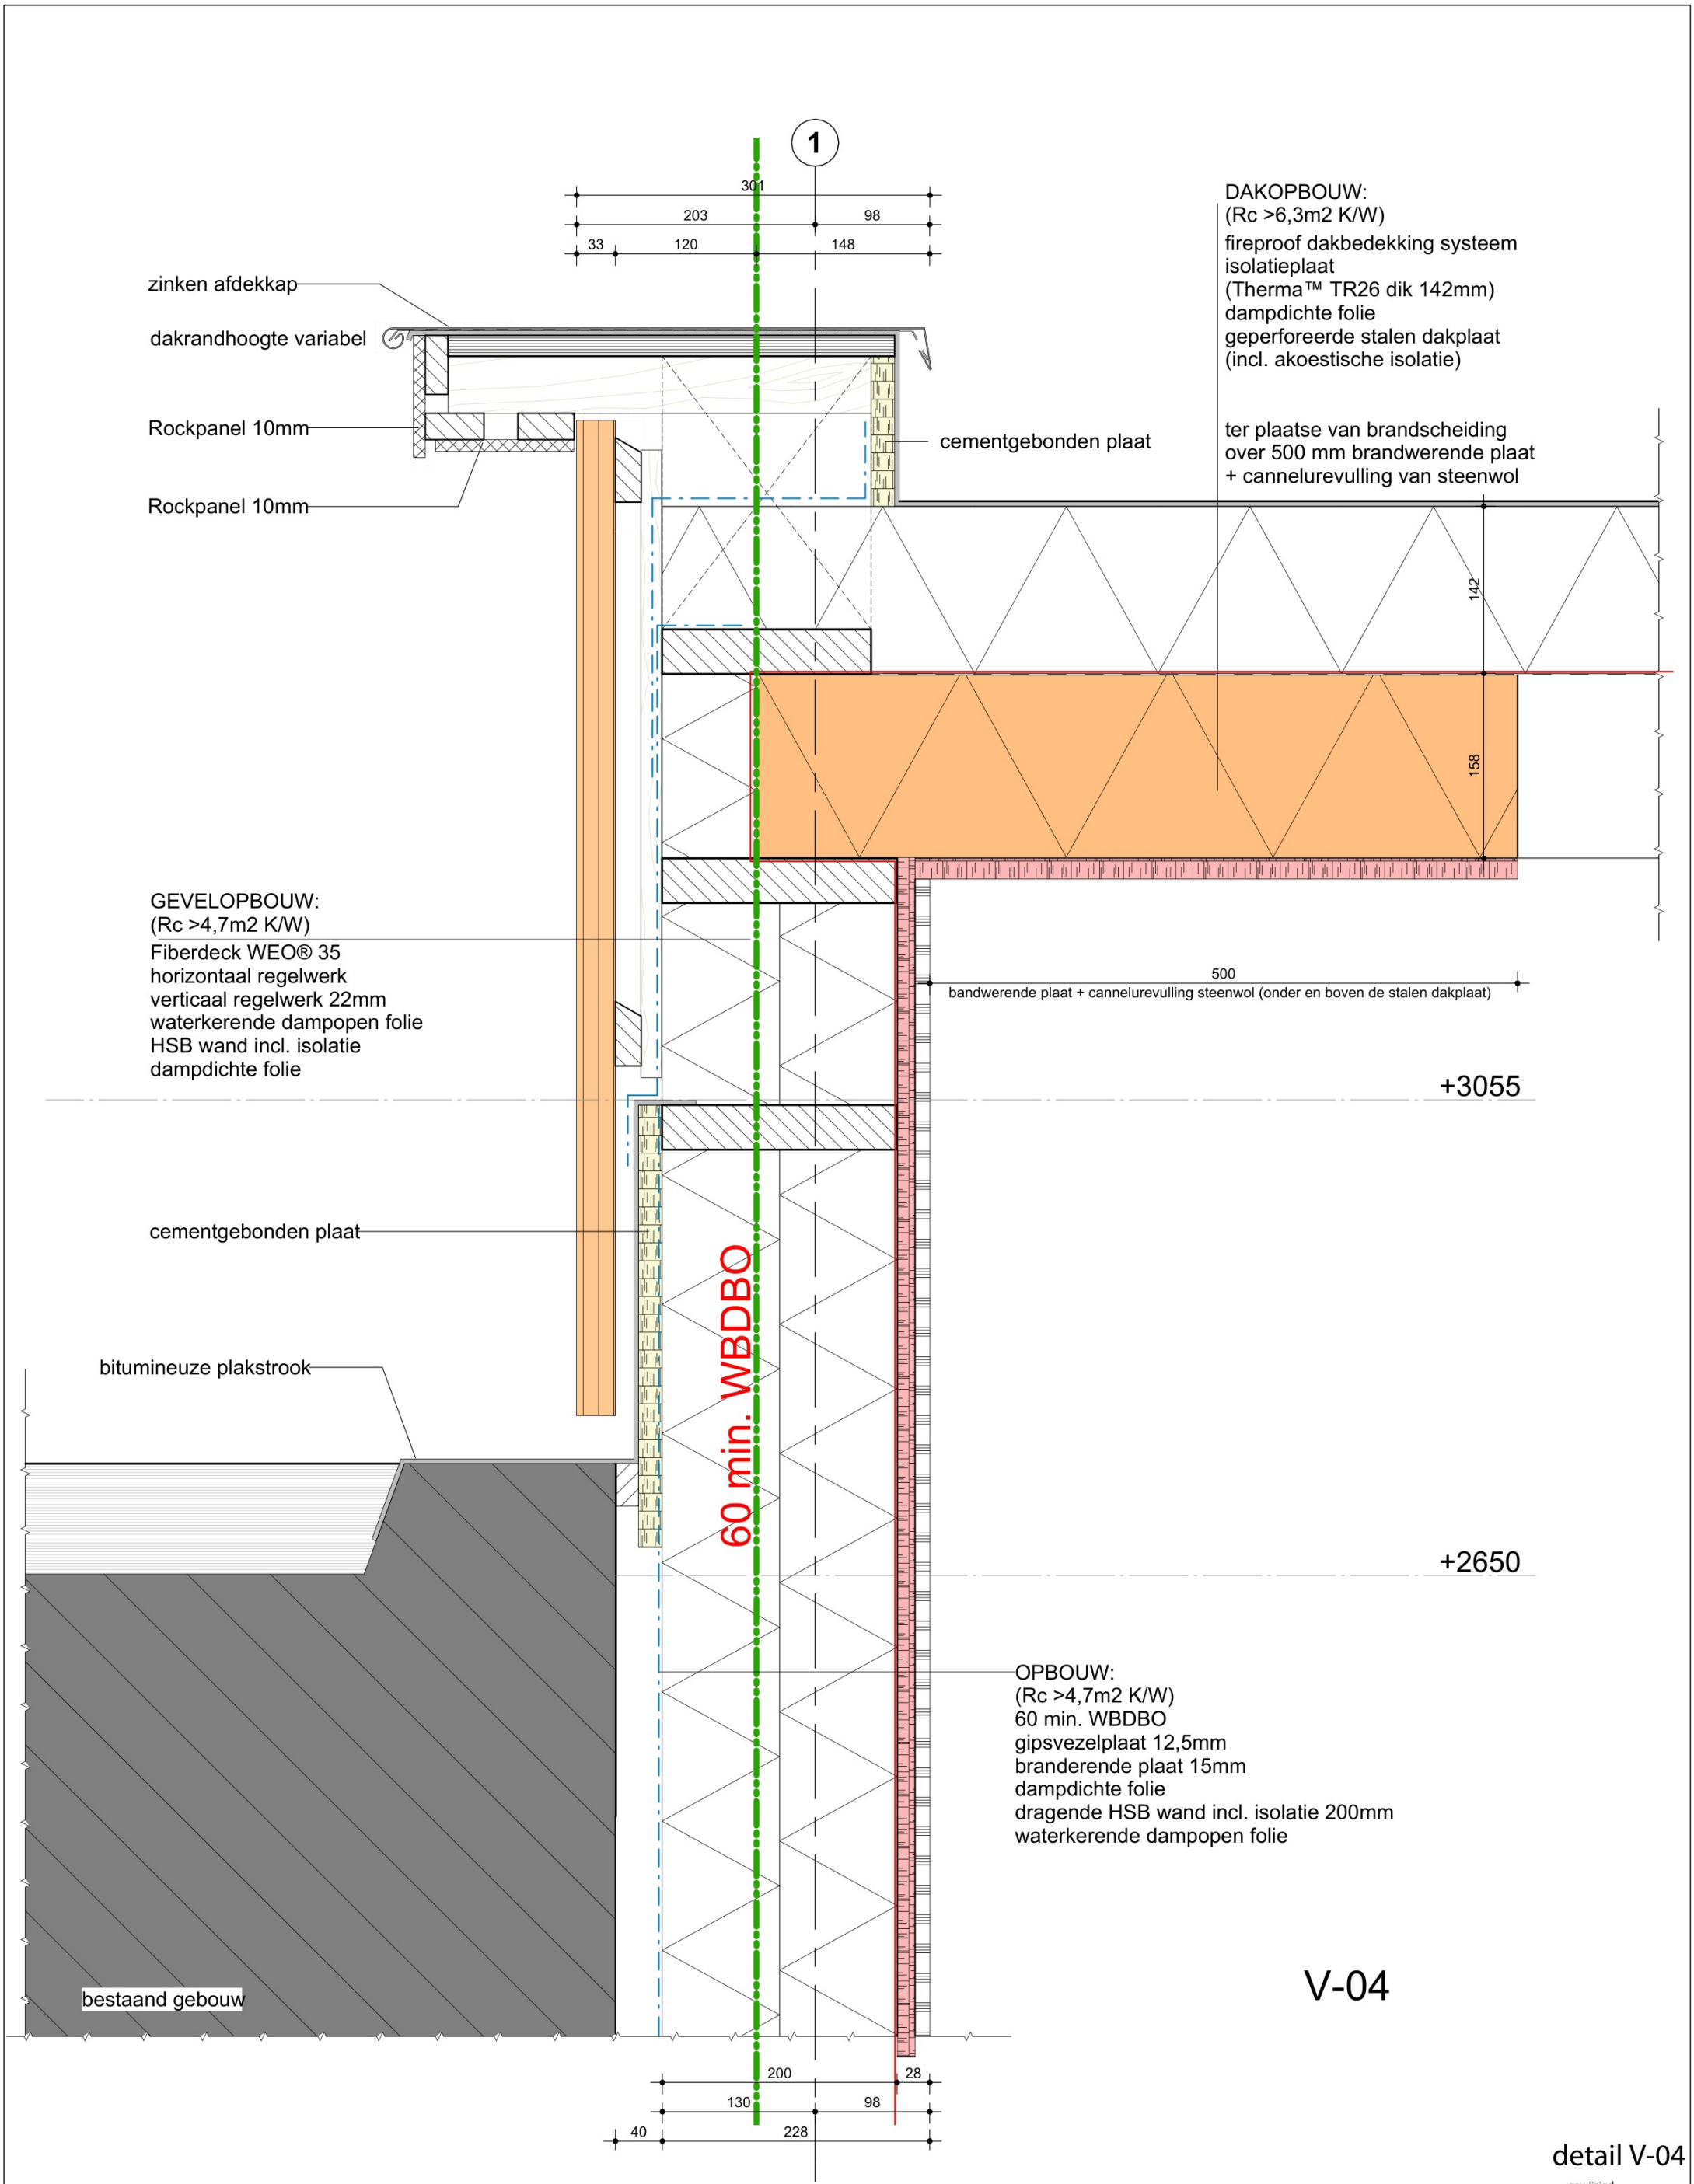

DAKOPBOUW:
(Rc >6,3m2 K/W)
fireproof dakbedekking systeem
isolatieplaat
(Therma™ TR26 dik 142mm)
dampdichte folie
geperforeerde stalen dakplaat
(incl. akoestische isolatie)

ter plaatse van brandscheiding
over 500 mm brandwerende plaat
+ cannelurevulling van steenwol

GEVELOPBOUW:
(Rc >4,7m2 K/W)
Fiberdeck WEO® 35
horizontaal regelwerk
verticaal regelwerk 22mm
waterkerende dampopen folie
HSB wand incl. isolatie
dampdichte folie


OPBOUW:
(Rc >4,7m2 K/W)
60 min. WBDBO
gipsvezelplaat 12,5mm
branderende plaat 15mm
dampdichte folie
dragende HSB wand incl. isolatie 200mm
waterkerende dampopen folie

V-04

detail V-04



09-12-2022	datum
1:5	schaal
49281100	kenmerk
v-161_V04	bladnummer

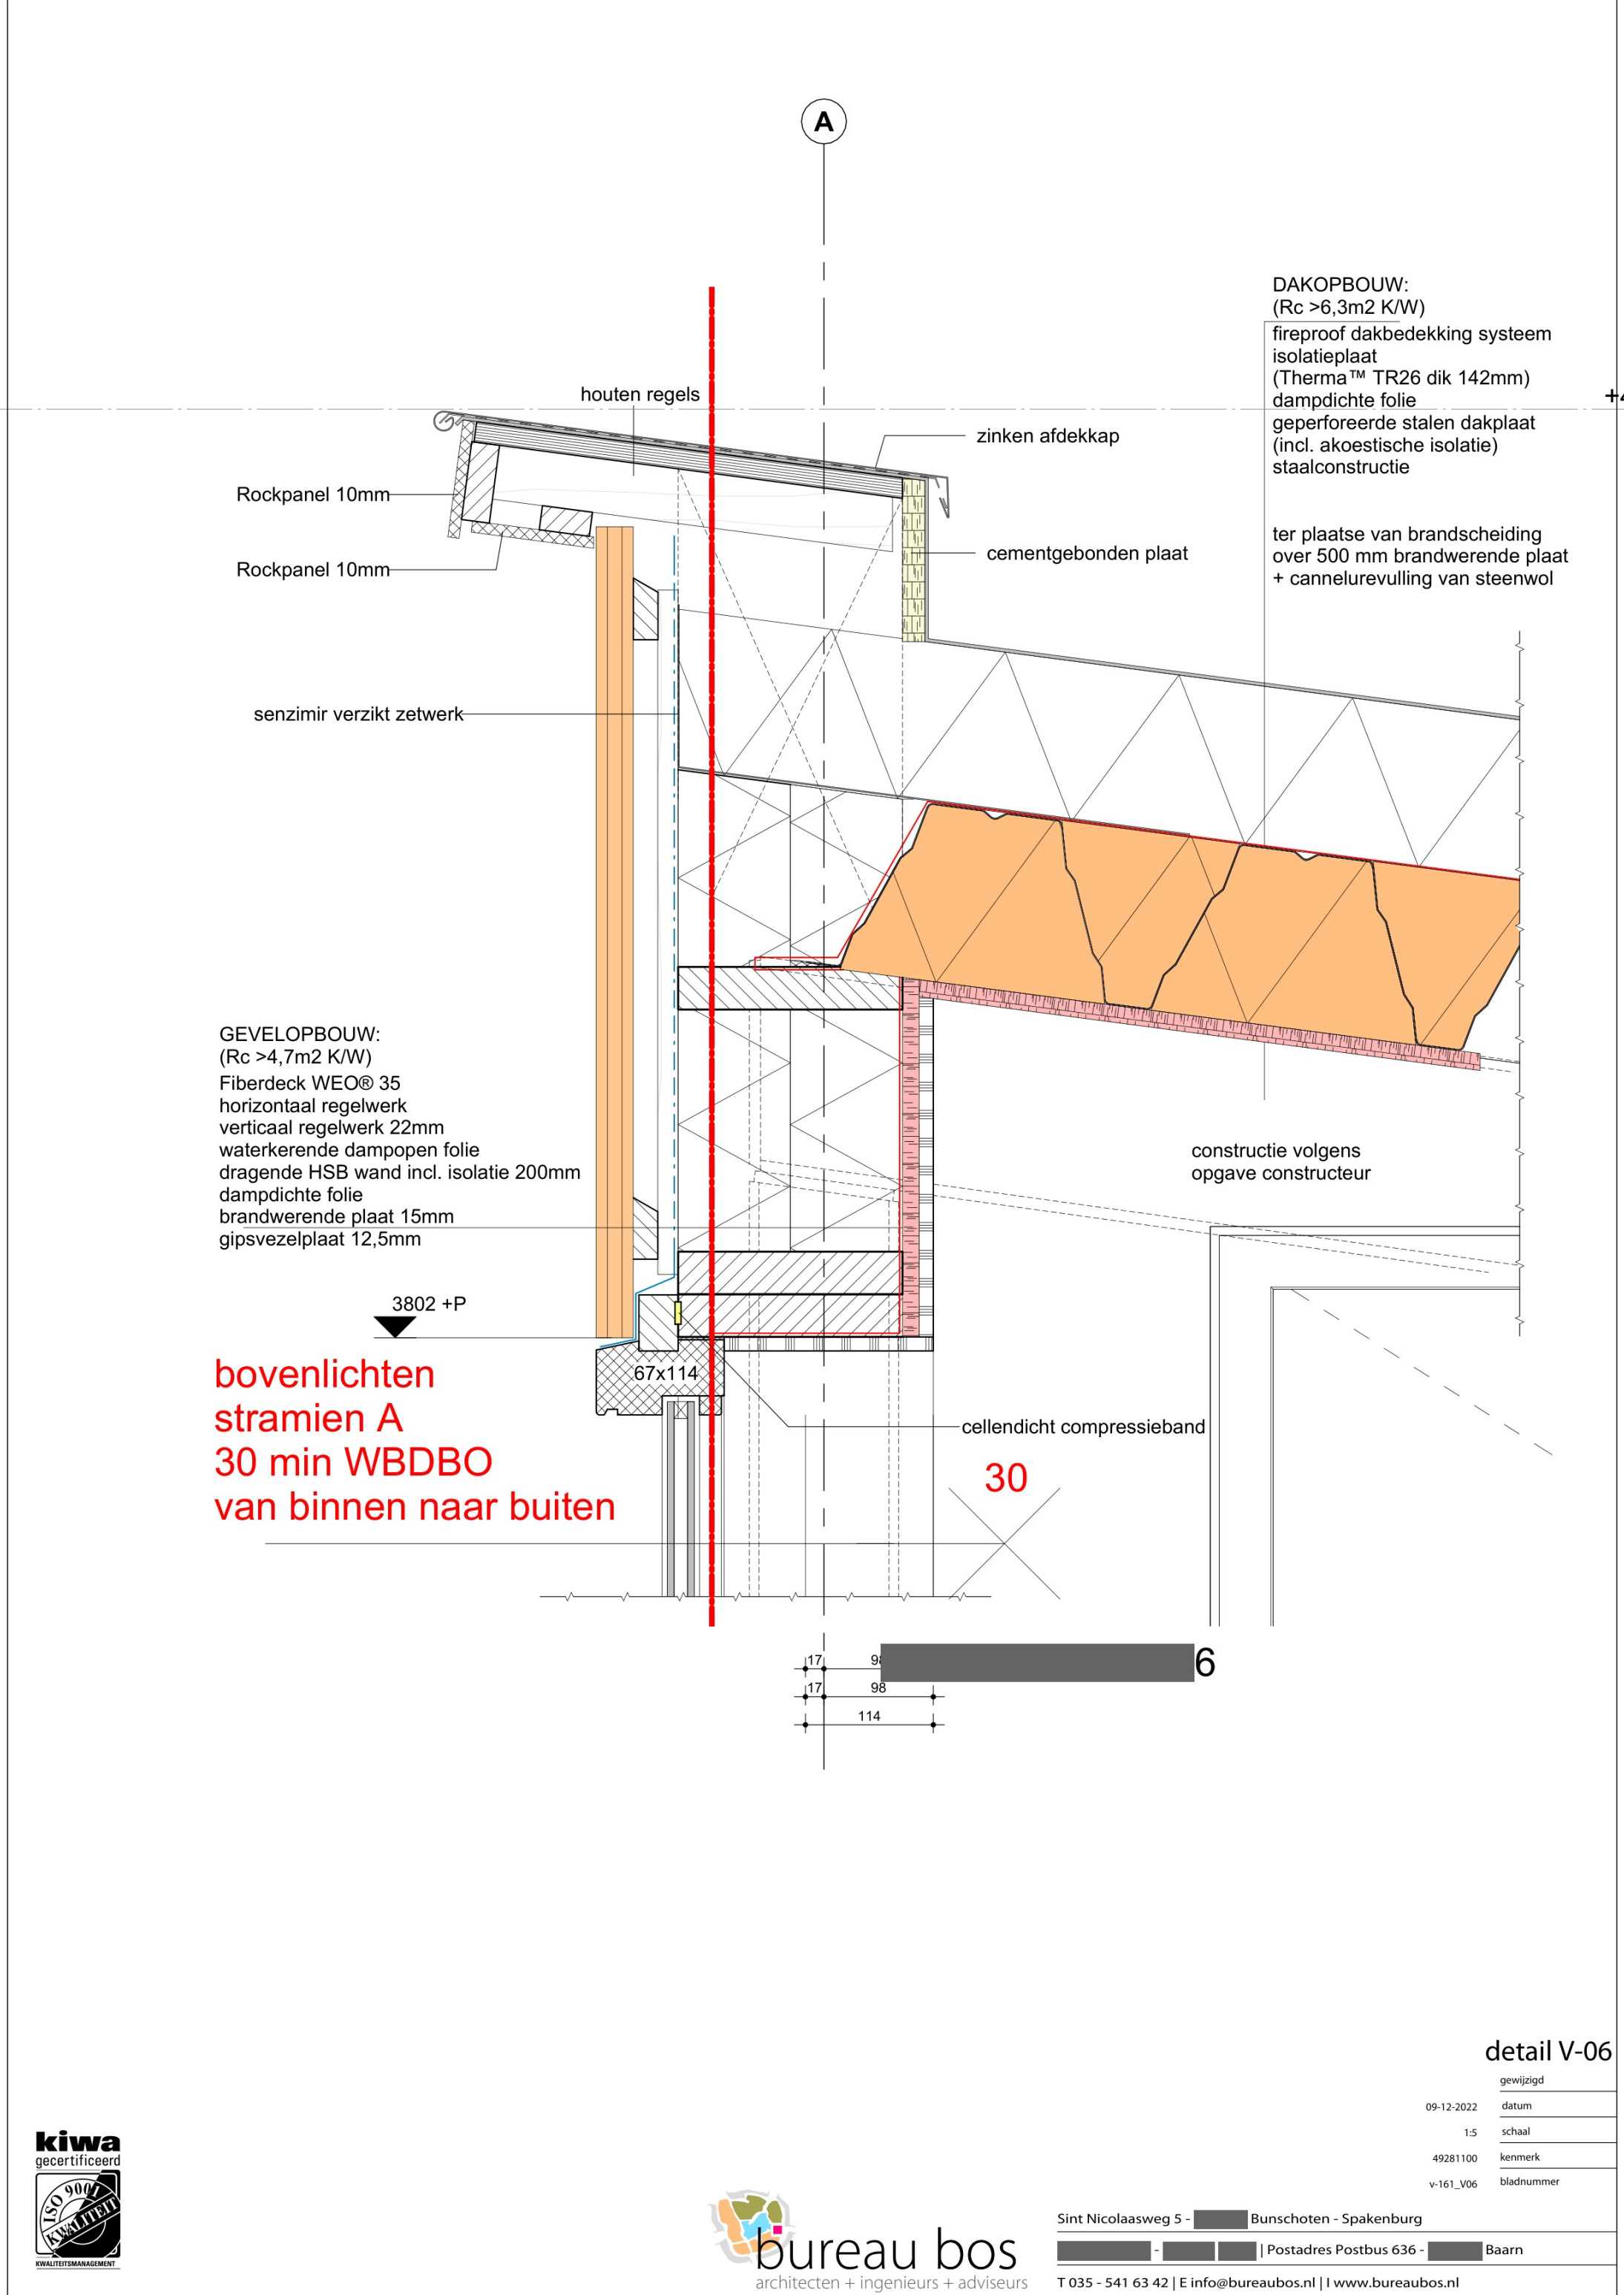

DAKOPBOUW:
(Rc >6,3m2 K/W)
fireproof dakbedekking systeem
isolatieplaat
(Therma™ TR26 dik 142mm)
dampdichte folie
geperforeerde stalen dakplaat
(incl. akoestische isolatie)
staalconstructie

ter plaatse van brandscheiding
over 500 mm brandwerende plaat
+ cannelurevulling van steenwol

GEVELOPBOUW:
(Rc >4,7m2 K/W)
Fiberdeck WEO® 35
horizontaal regelwerk
verticaal regelwerk 22mm
waterkerende dampopen folie
dragende HSB wand incl. isolatie 200mm
dampdichte folie
brandwerende plaat 15mm
gipsvezelplaat 12,5mm

bovenlichten
stramien A
30 min WBDBO
van binnen naar buiten

constructie volgens
opgave constructeur


cellendicht compressieband




detail V-06



gewijzigd	
09-12-2022	datum
1:5	schaal
49281100	kenmerk
v-161_V06	bladnummer

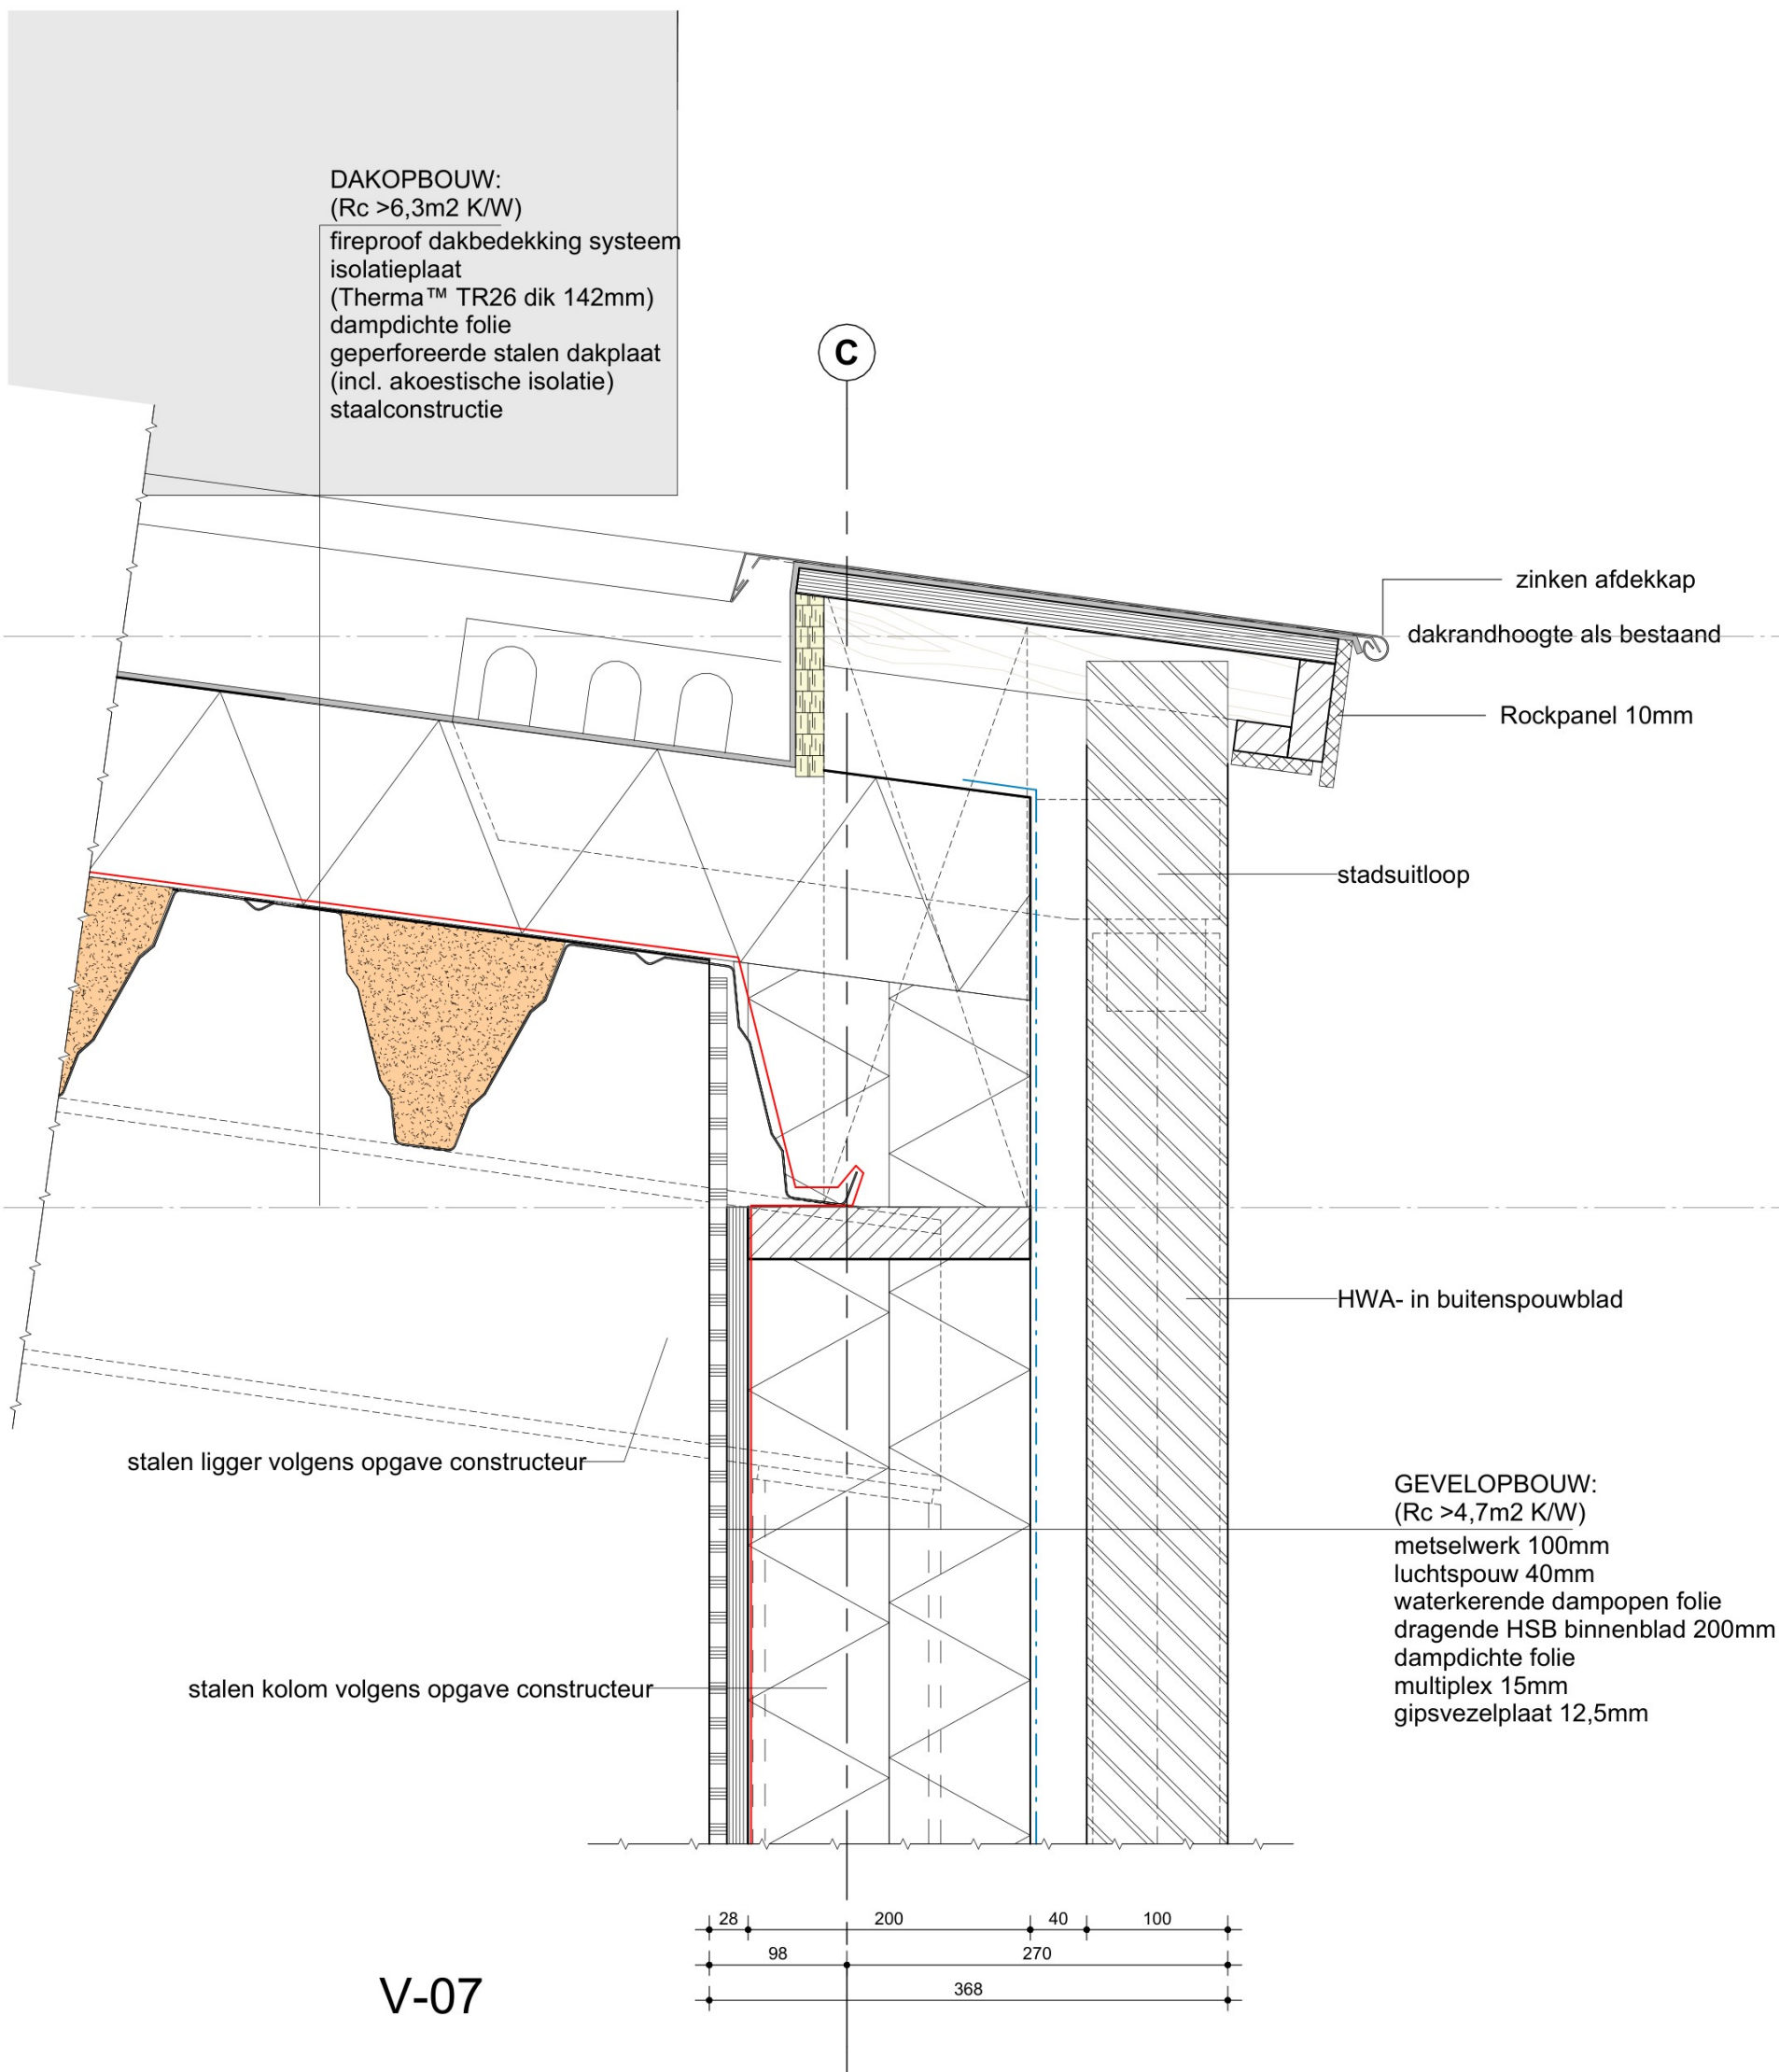


detail V-07

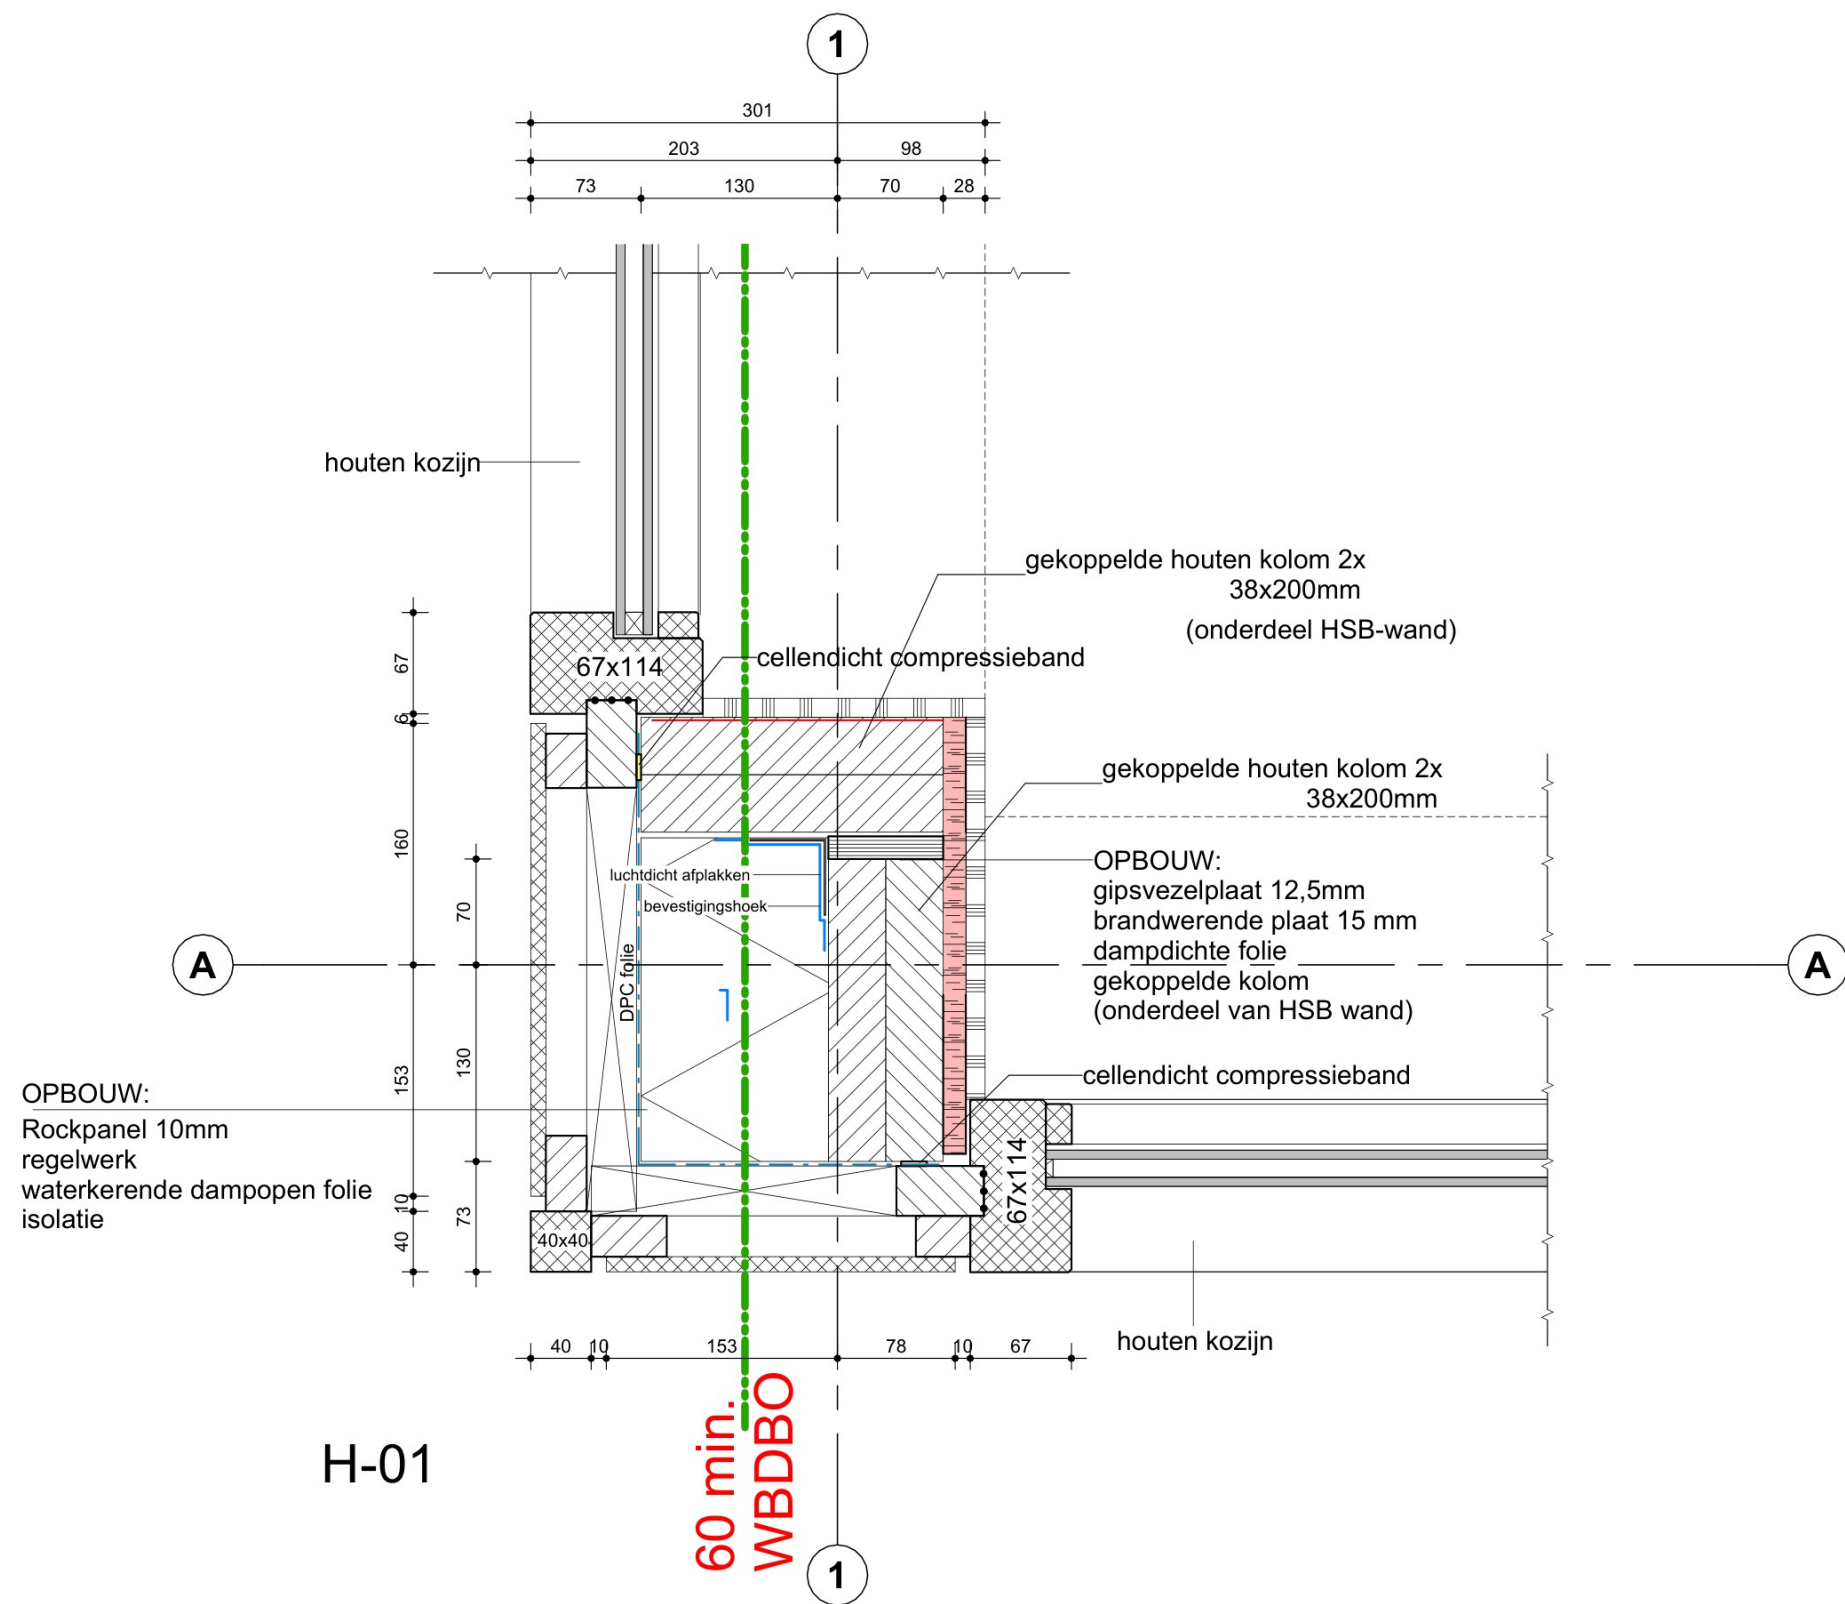

H-01

detail H-01

gewijzigd	
09-12-2022	datum
1:5	schaal
49281100	kenmerk
v-162_H01	bladnummer

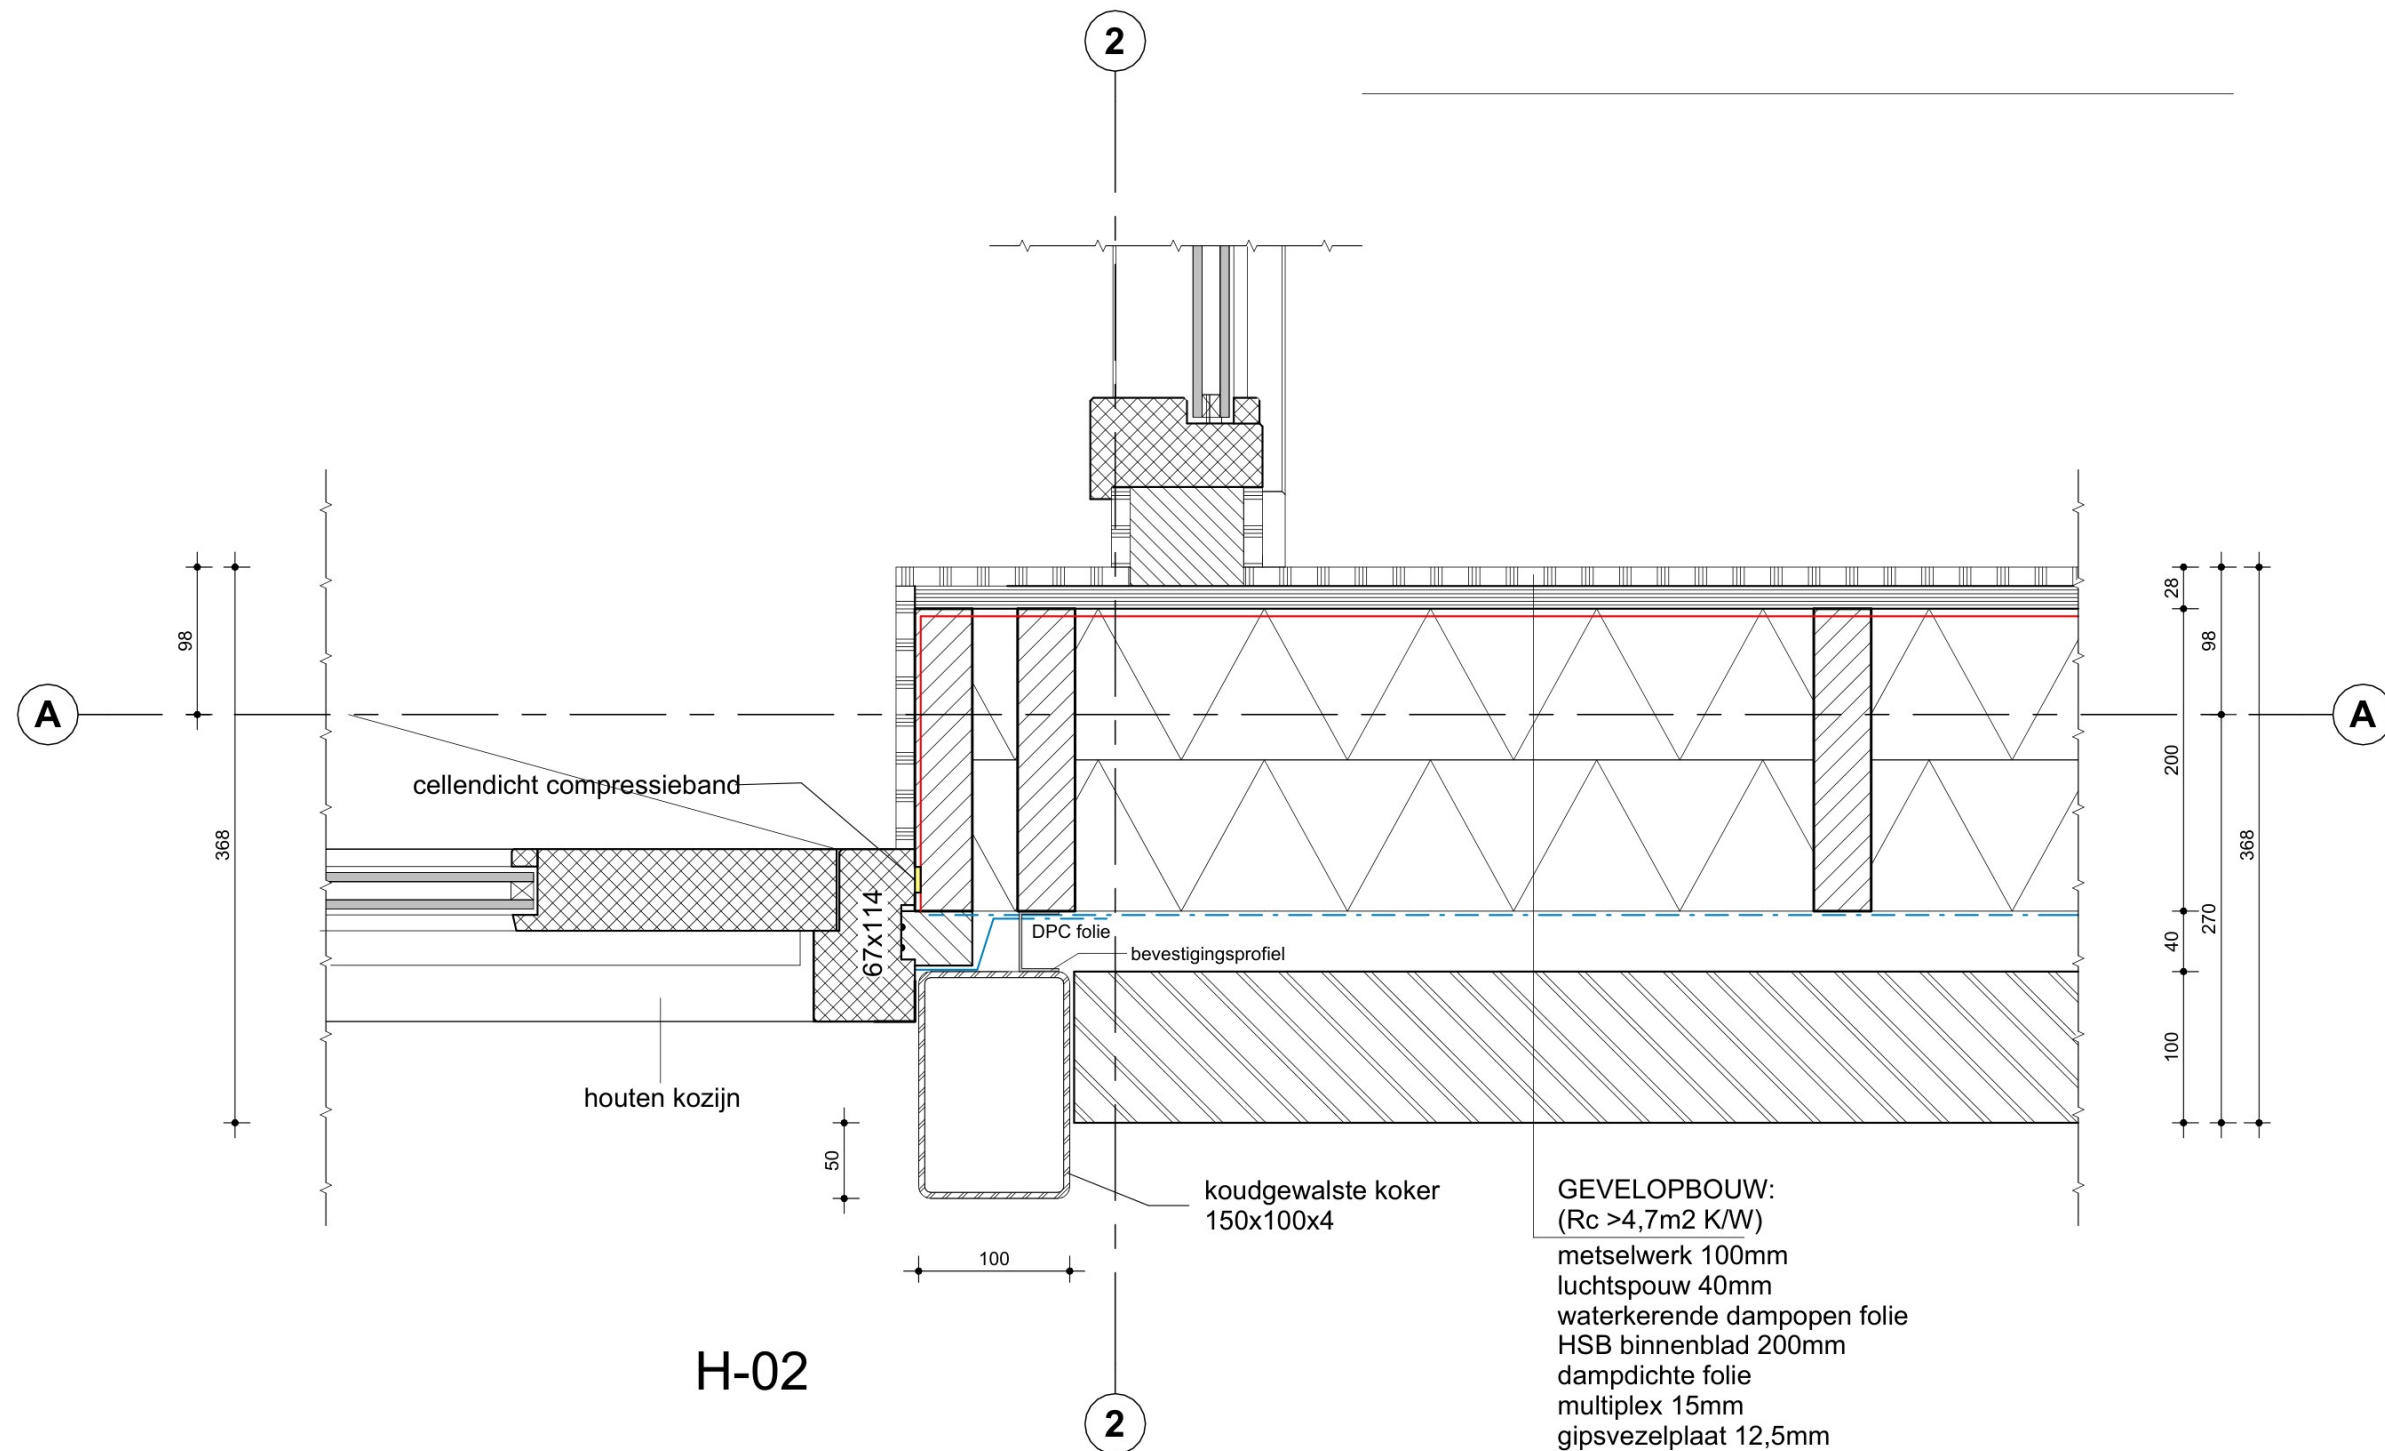

detail H-02

gewijzigd

09-12-2022

datum

1:5


schaal

49281100

kenmerk


v-162_H02

bladnummer

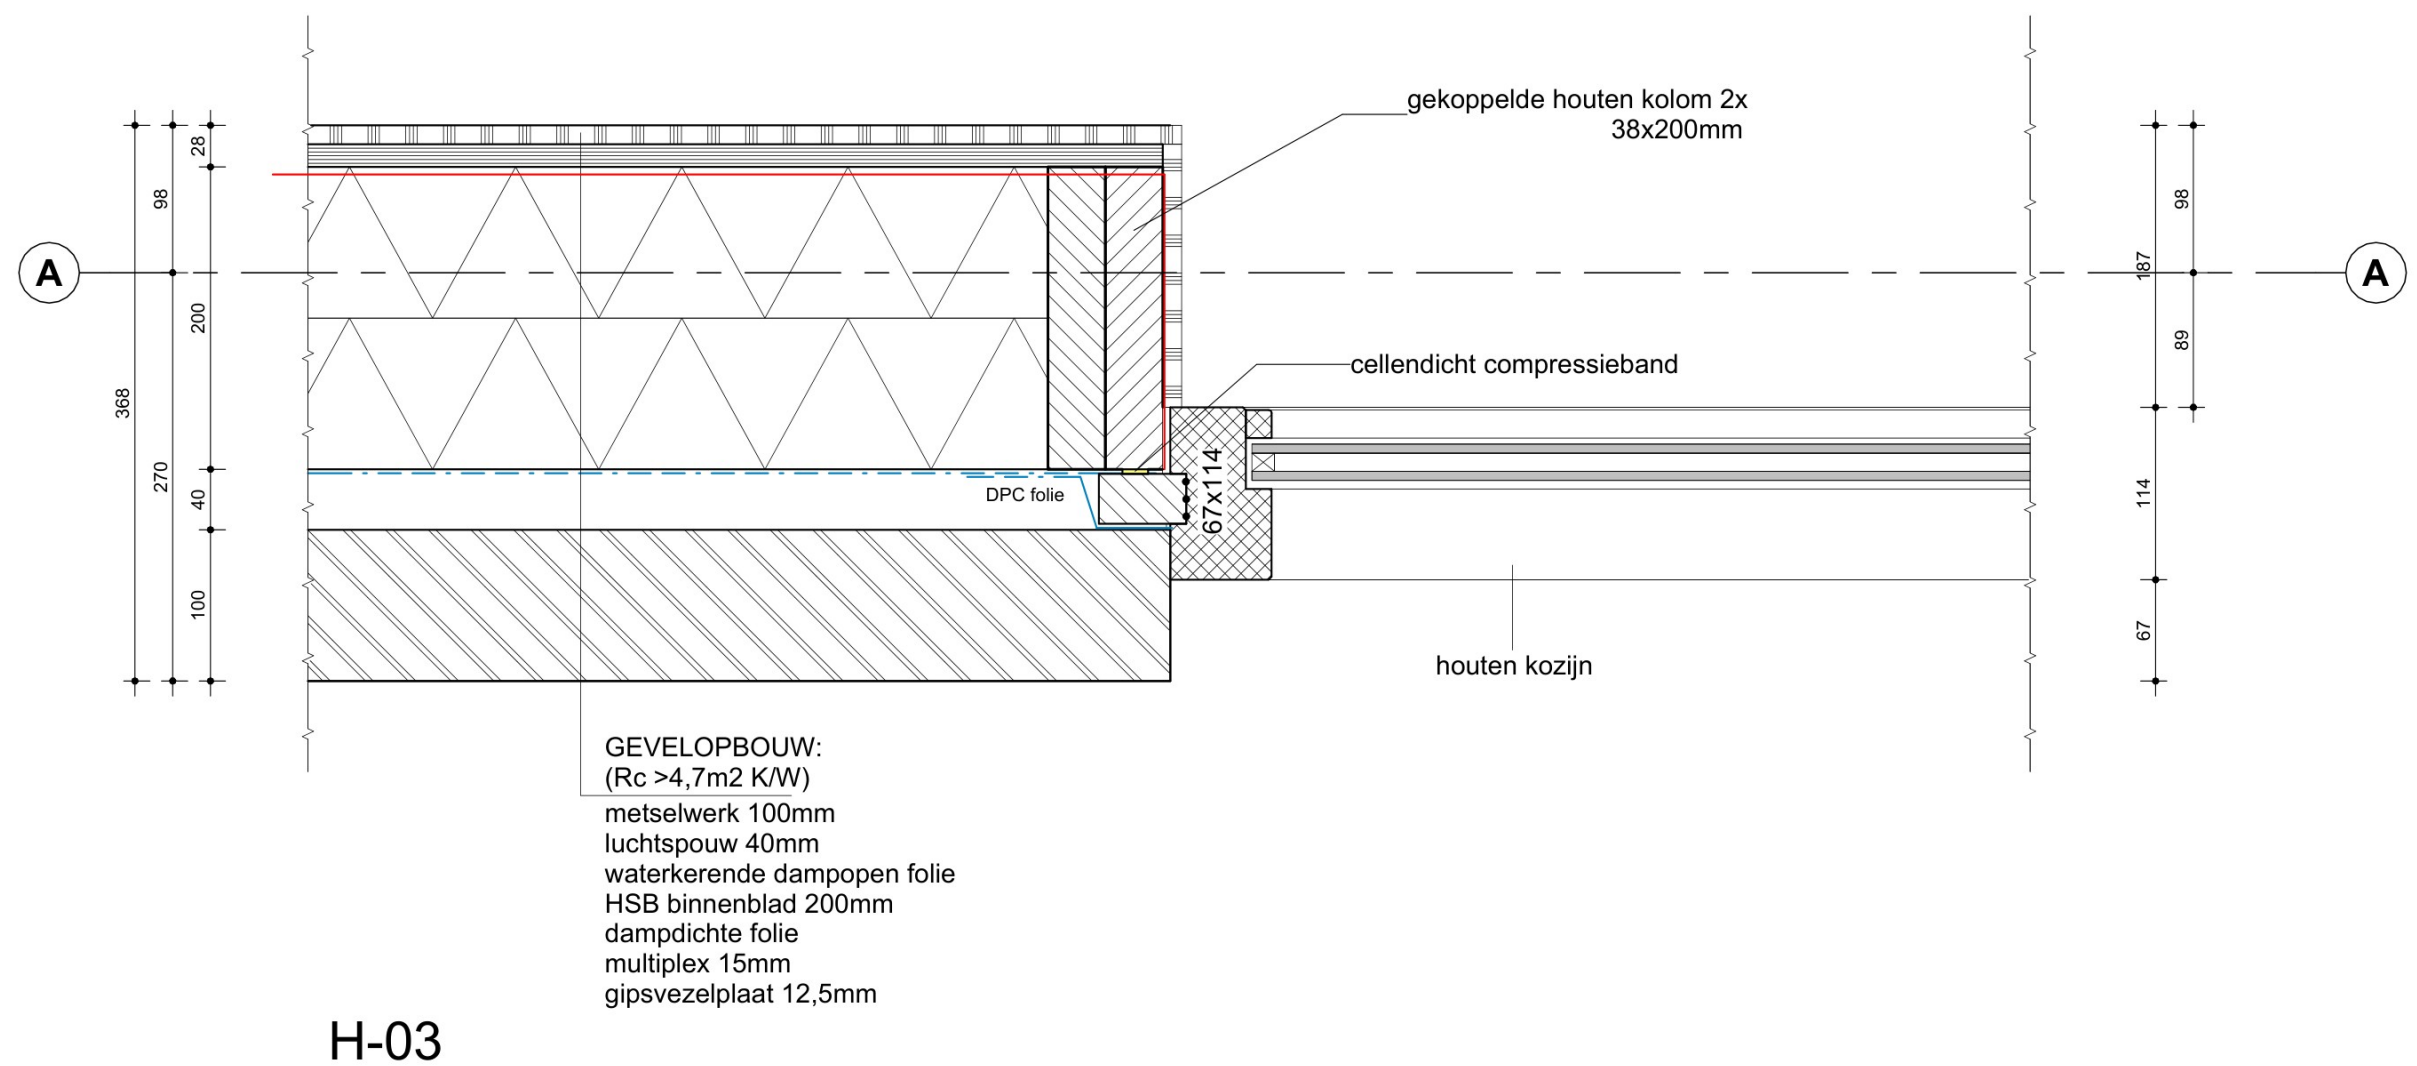

detail H-03

gewijzigd	
09-12-2022	datum
1:5	schaal
49281100	kenmerk
v-162_H03	bladnummer

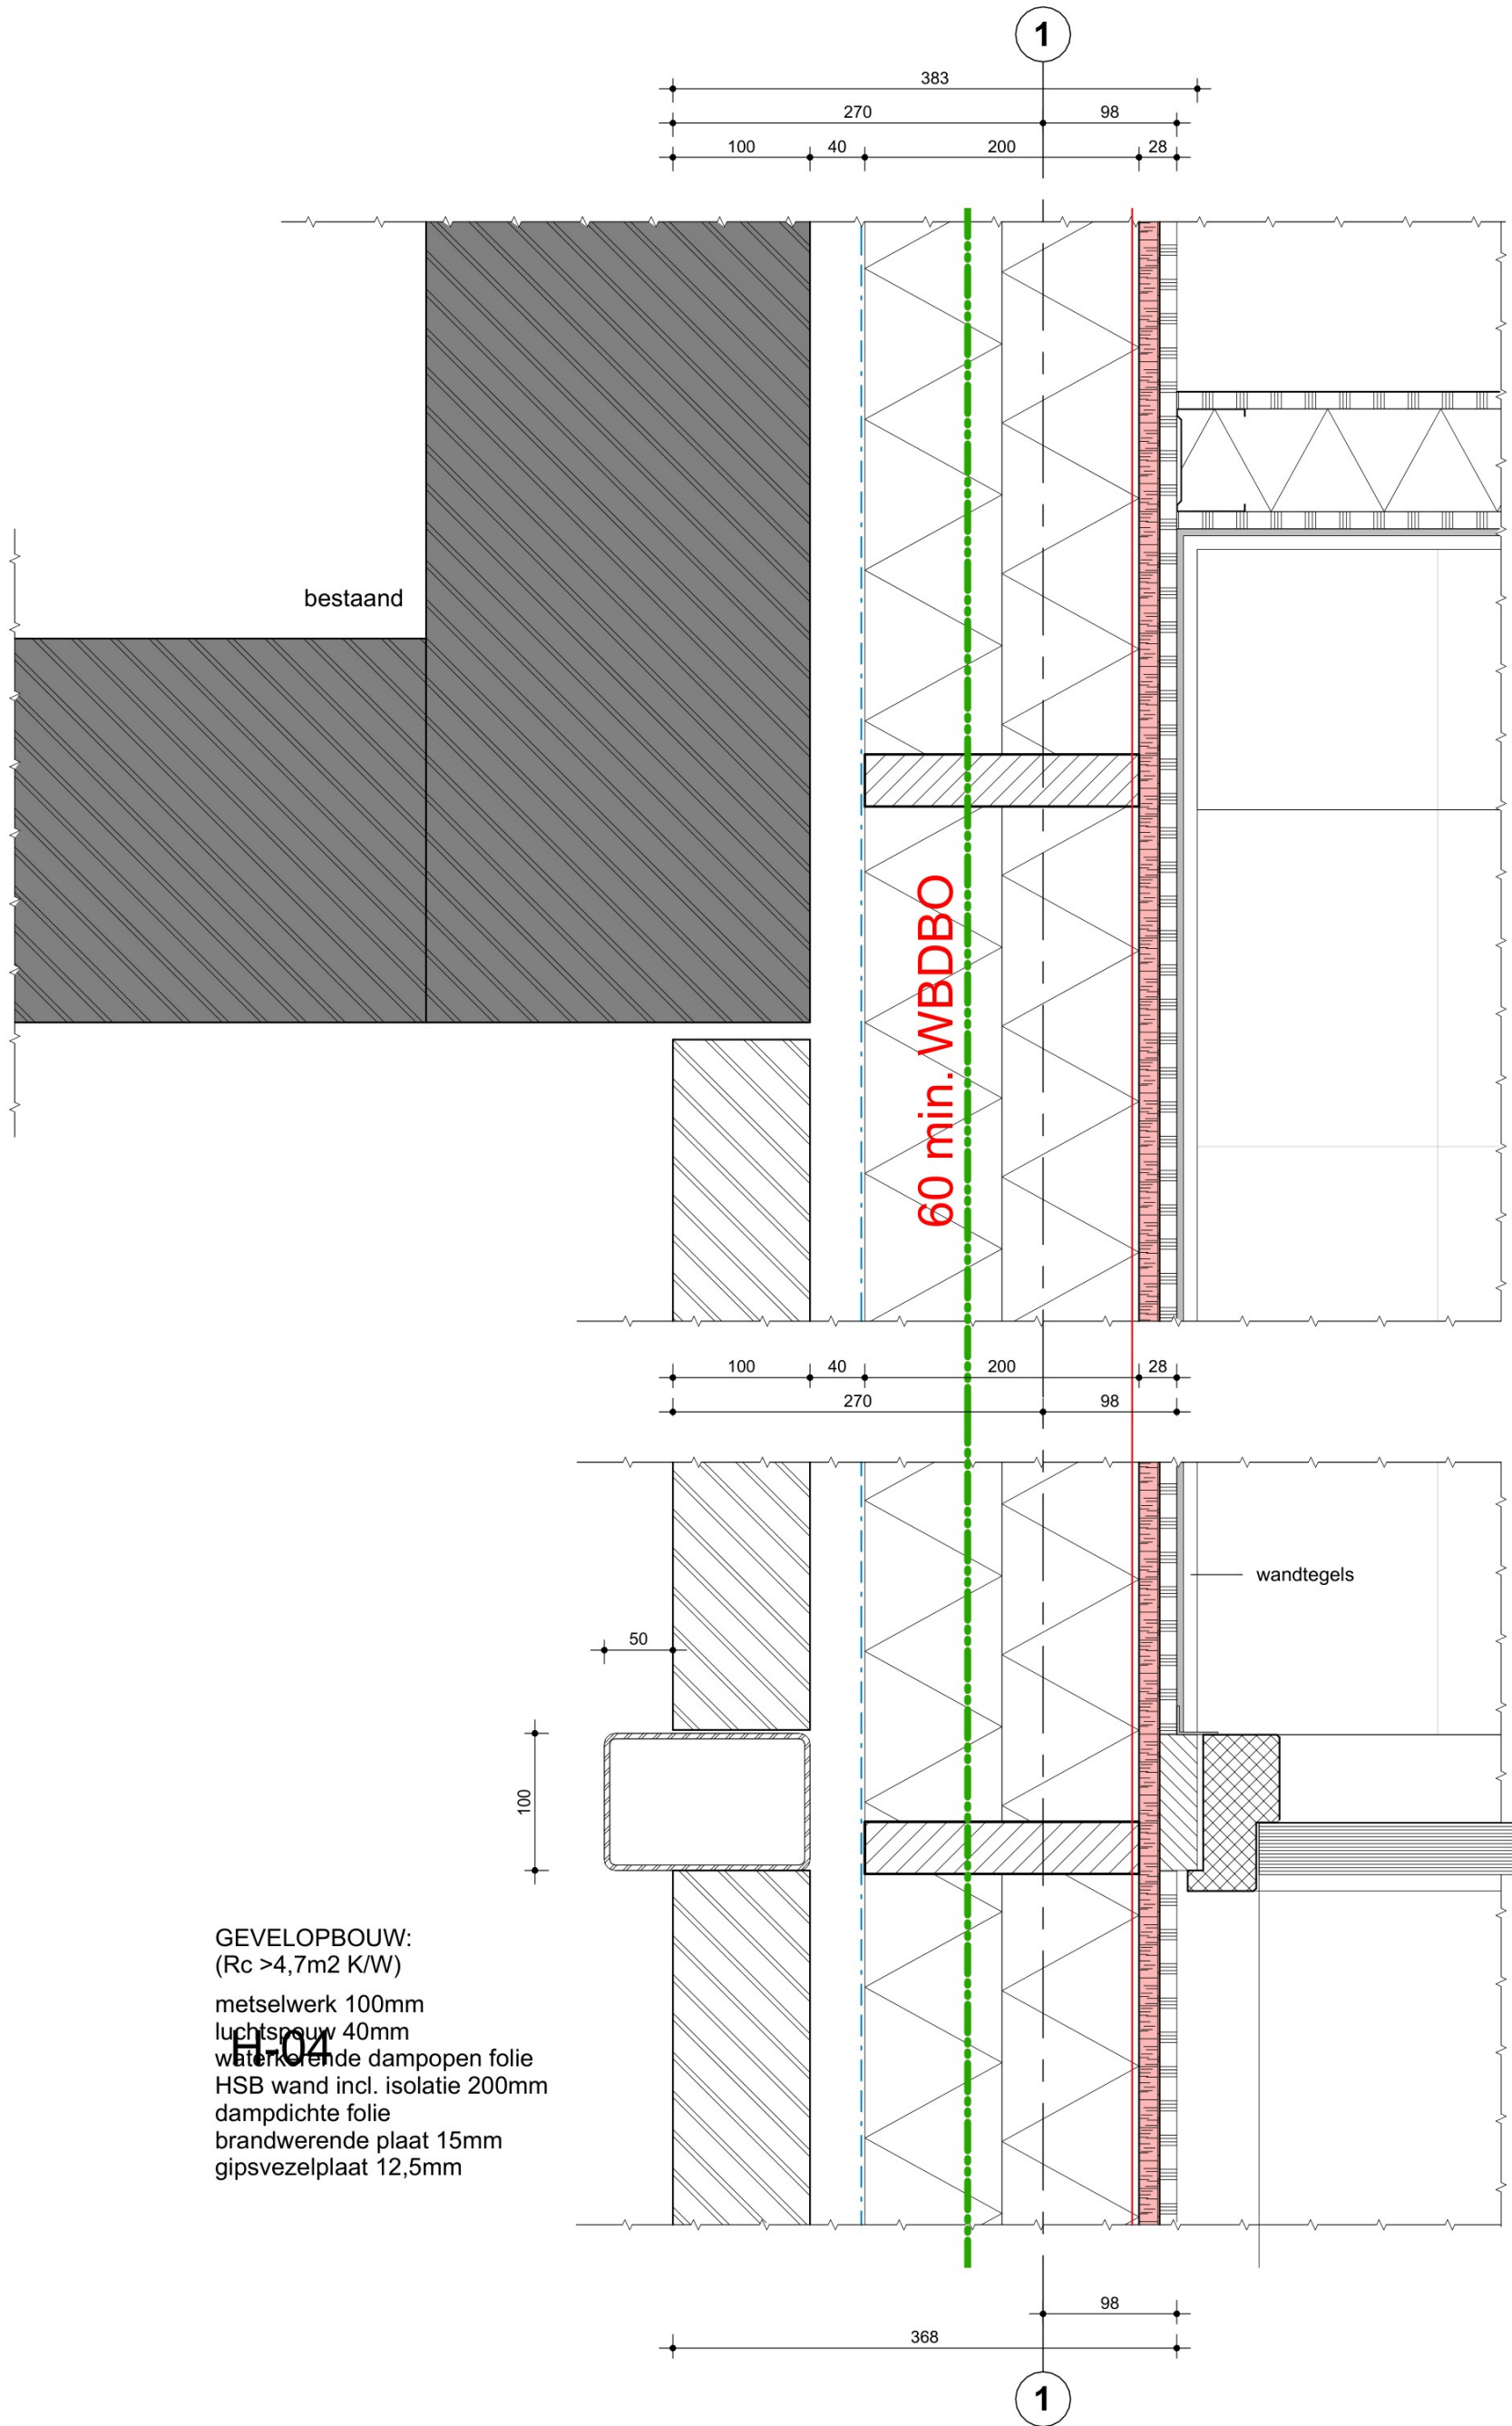


H-04

GEVELOPBOUW:
($R_c > 4,7 \text{ m}^2 \text{ K/W}$)

metselwerk 100mm
luchtspouw 40mm
waterkerende dampopen folie
HSB wand incl. isolatie 200mm
dampdichte folie
brandwerende plaat 15mm
gipsvezelplaat 12,5mm

detail H-04

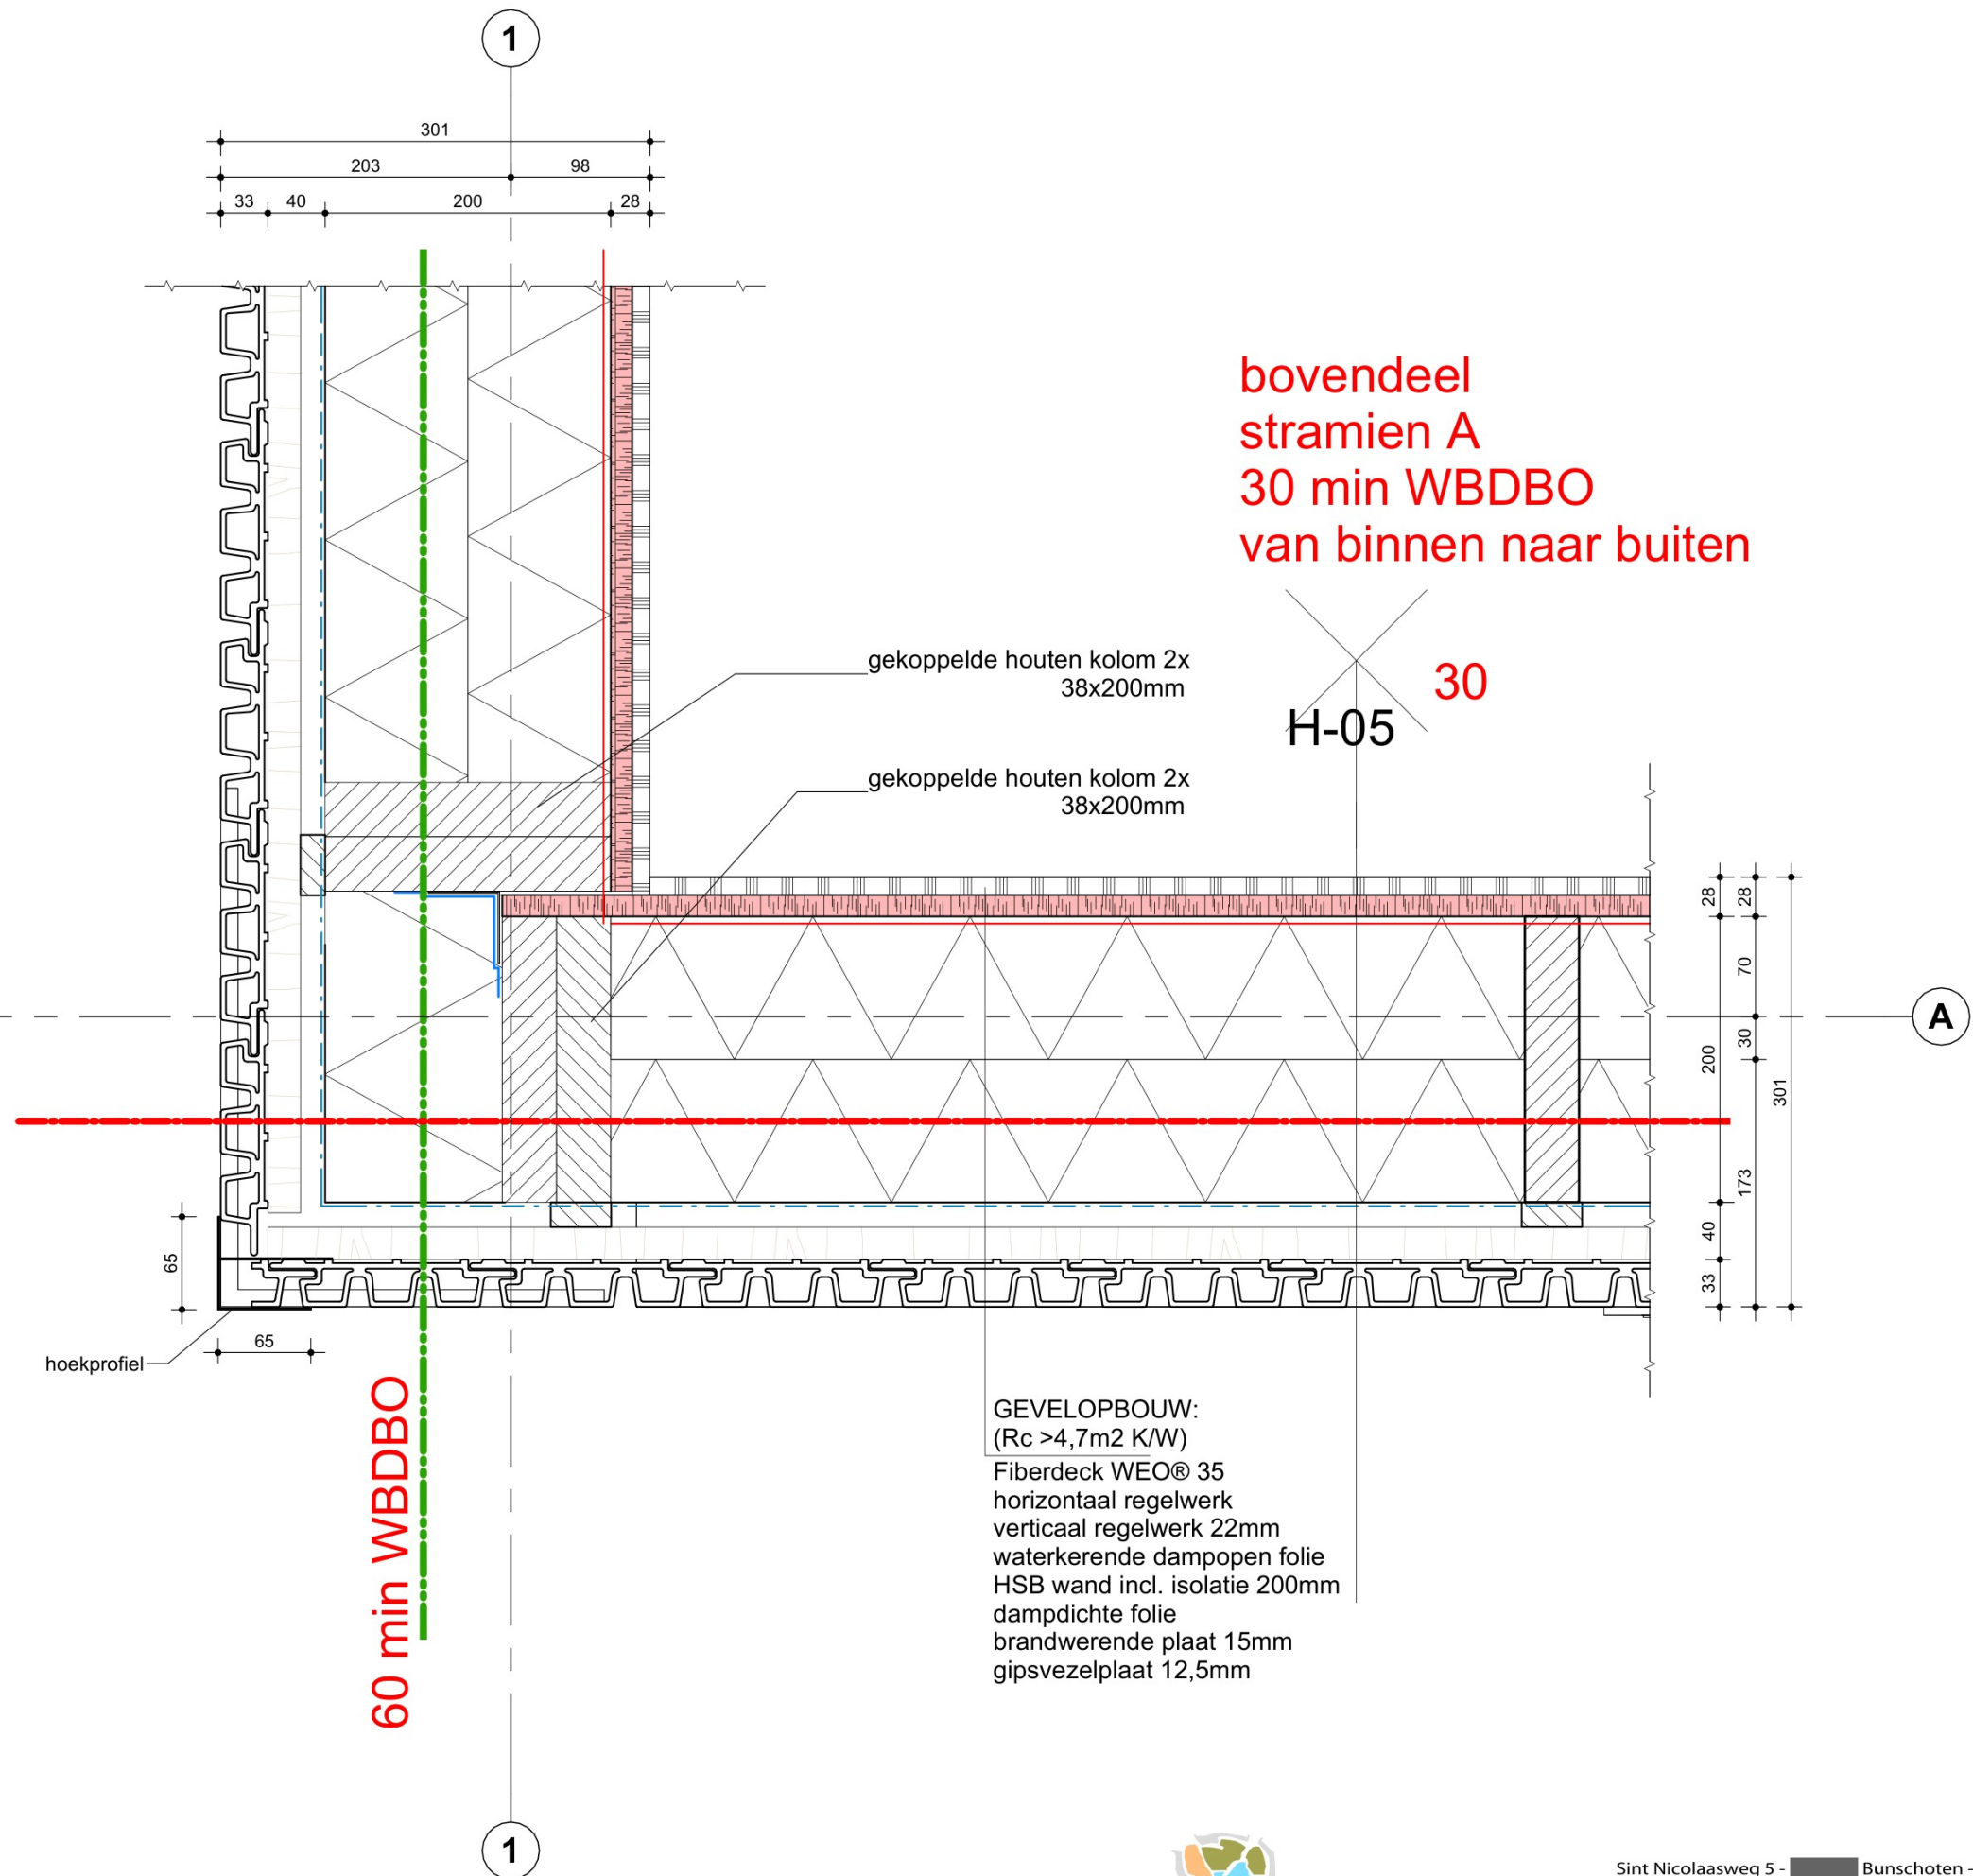

Detail H-05

09-12-2022	gewijzigd
1:5	datum
49281100	schal
v-162_H05	kenmerk
	bladnummer