


Doorsnede gebouw A



Doorsnede gebouw B

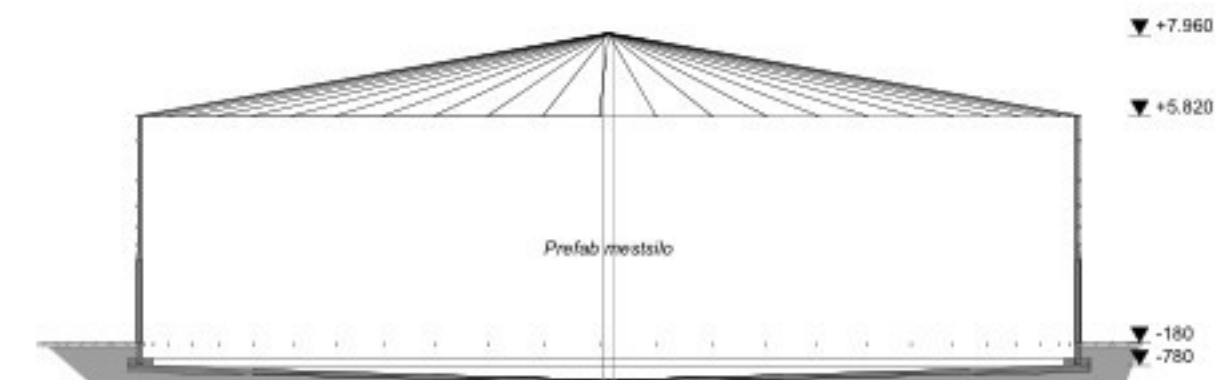

Doorsnede mestsilo

## Aan- en afvoerbewegingen


symbool	omschrijving
✕ A-01	toelevering veevoer
● A-02	aan en afvoer vee
⊕ A-03	afvoer mest

## Legenda

symbool	omschrijving	aantal	vermogen (kW p/ st.)	eenheid
1	poederblusser			
1	opslag zakgoed	1	-	300 kg.
2	medicijnenkast	1	-	20 kg.
3	reinigings-/en ontsmettingsmiddelen	1	-	60 liter.
4	bestrijdingsmiddelenkast	1	-	30 liter.
5	compressor	1	1,4	-
6	tractor (diesel)	1	55	-
7	shovel (diesel)	1	28	-
8	bosmaaier	1	1,5	-
9	gazonmaaier	1	10	-
10	hagedrukreiniger	1	8	-
11	afvalcontainer	1	-	240
12	handgereedschappen	1	4	-
13	kolomboormachine	1	0,95	-
14	afkortzaag	1	1,1	-
15	lasapparaat	1	0,85	-
16	verf in kast	1	-	7 liter.
17	motor stapmolen	2	1,2	-
18	wasmachine	1	0,75	-
19	koelkast	1	1,1	-

## Gebouwen

symbool	omschrijving	capaciteit
A	akkerbouwloods	1052 m²
B	akkerbouwloods	602 m²
Totaal oppervlak:		1654 m²

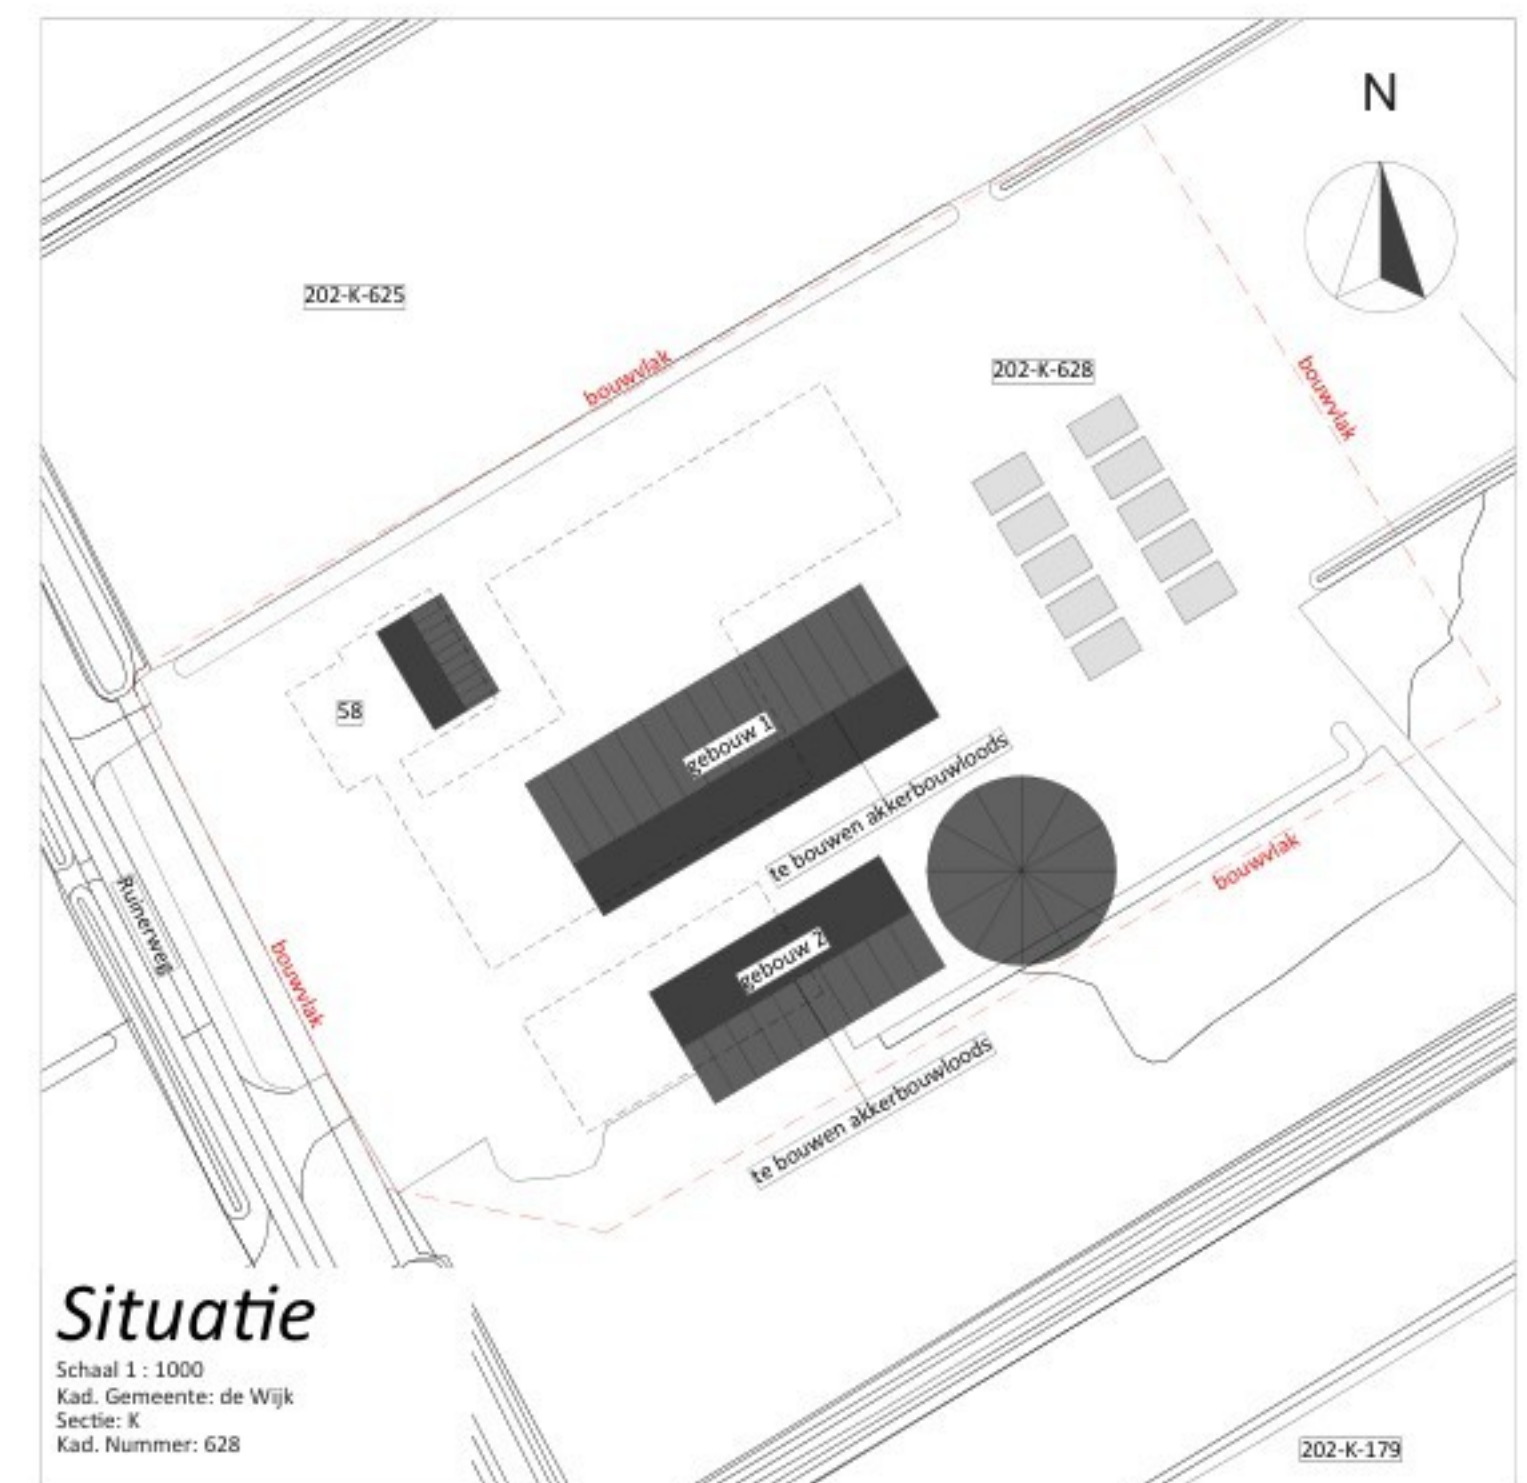

**VanWestreenen**  
ADVISEURS RUIMTELIJKE ONTWIKKELING

**PROJECT:**  
Bouwen van een akkerbouwloods

**OPDRACHTGEVER:**  
[Logo]

**LOCATIE:** Ruinerweg 58, 7958 RD Koekange

**ONDERDEEL:**  
Milieu  
Maten voor de uitvoering in het werk controleren

**SCHAAL:** 1:200

**GETEKEND:** AV

**FORMAAT:** A1

**DATUM:** 06-02-2025

**WIZIGING:**

**PROJECTNUMMER:**  
2024BO-Mispelaar  
Blad 1 van 1