


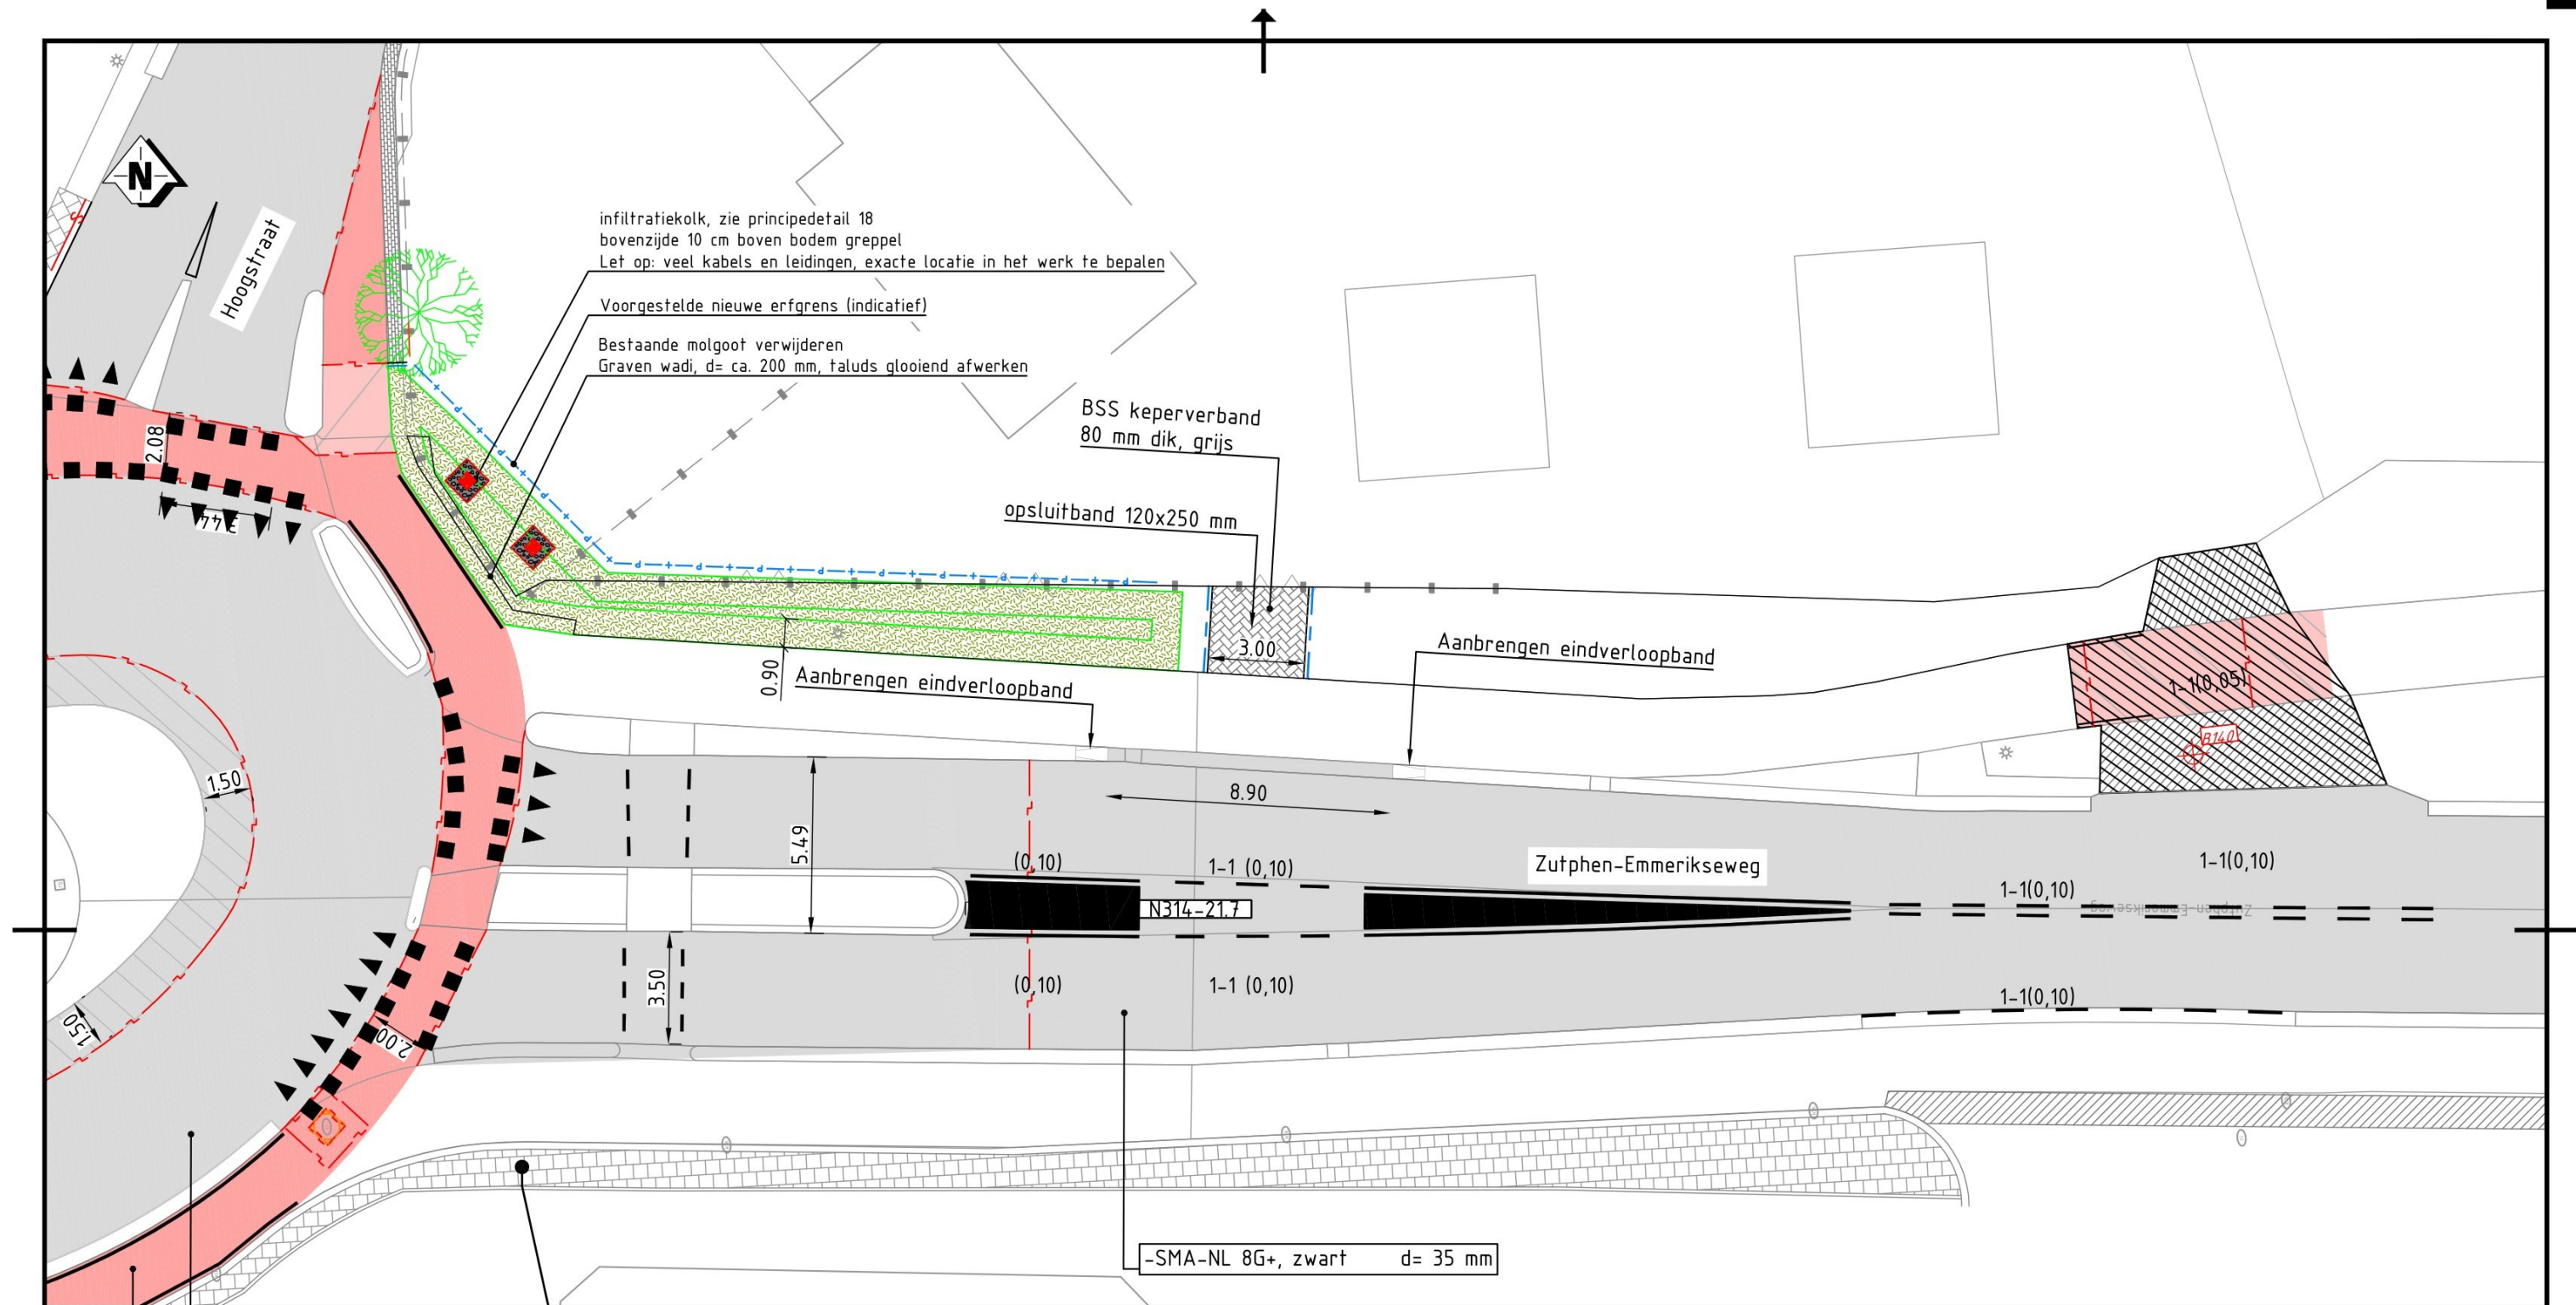

≡ provincie Gelderland		Afdeling Gebiedsontwikkeling en Uitvoering Team Ontwerp en team Realisatie				bureau uitbesteding
N314 Traject 125 Laag-Keppel (N317) - Zutphen (N348)						besteknummer: 2551
Trajectaanpak N314						documenttype: Tekening documentnummer: 420-01
BESTEKSTEKENING						
Inrichtingsplan inrit Toldijk						
Km 21.750 Toldijk						
getekend		datum	05-02-2026	schaat: 1:200	in 14 bladen , bladnr. 01	
gecontroleerd		datum	05-02-2026	formaat: 841x1890 mm	projectnummer: 60750482	
vrijgegeven		datum	05-02-2026	tekeningnummer: 60750482-420-01		
status	Definitief	versie	2.0			