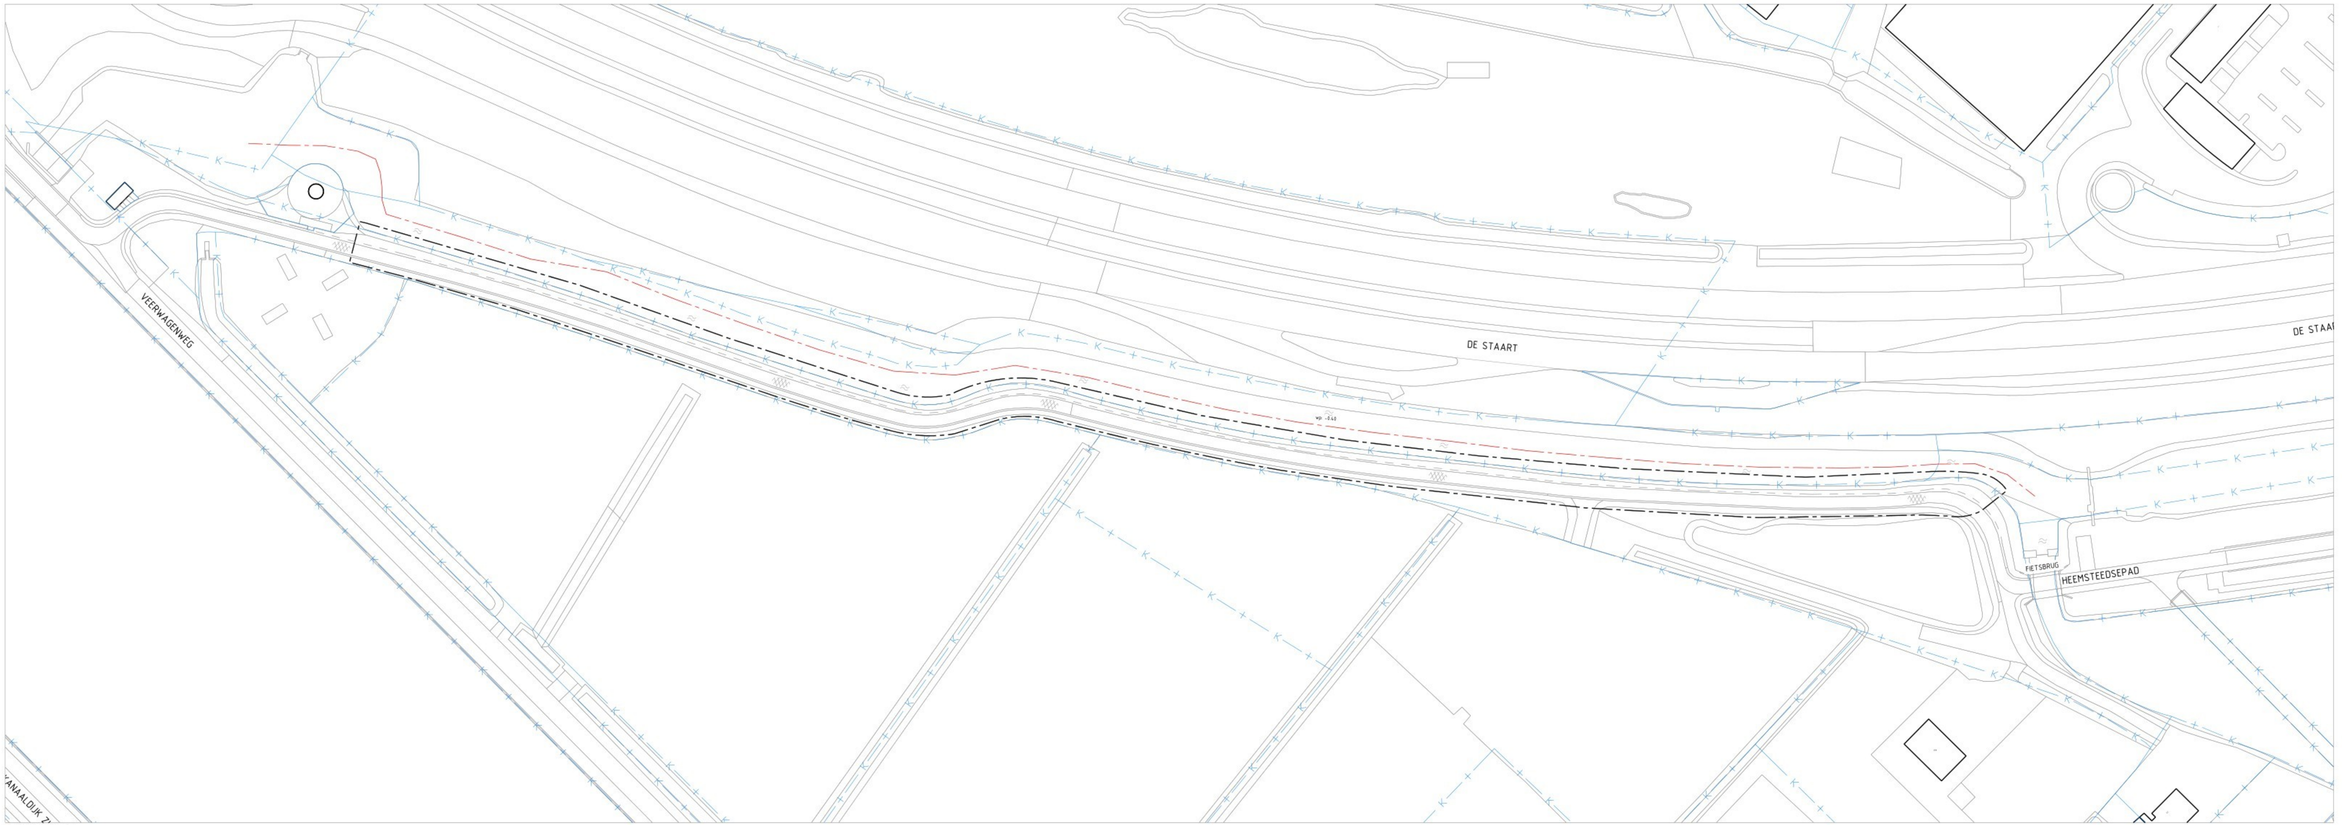

OVERZICHT
SCHAAL: 1:500

0 5 10 15 20m

MATEN IN METERS TENZIJ ANDERS VERMELD
HOOGTEMATEN IN METERS TEN OPZICHTE VAN N.A.P.
MATERIALEN IN MILLIMETERS TENZIJ ANDERS VERMELD

Versie	Datum	Omschrijving	Getekend	Paraaf	Gezien	Paraaf
3.0						
2.0						
1.0	04-02-2026	Basistekening	[redacted]			

LEGENDA

- Werkgrens
- Kadastrale grens
- Bebouwing
- Hydro object; Houtensewetering
- Bestaande topografie
- Bestaande bermverharding (beton)
- Bestaande asfalt verharding

Project:
DAMWAND HEEMSTEEDSEPAD

Onderdeel:
BESTAANDE SITUATIE

Datum:	Formaat:	Schaal:	Getekend:	Par:	Gezien:	Par:
04-02-2026	594x1260	1:500	[redacted]			

Fase:	Status:	Versie:	Tekeningnummer:
BESTEK	CONCEPT	1.0	25-019-02-TEK-BST-02

Opdrachtgever:
Gemeente Houten

Contactpersoon:
Telefoonnummer:

gemeente Houten

Maas & Nienhuis
civieladviesbureau
Gelderweg 5
5261 LT Heerlen bij Aalsbeek
T 076 - 08 161 21
F 076 - 08 161 00
info@maasenienhuis.nl
http: www.maasenienhuis.nl