

voor gevel

rechter zijgevel

achter gevel

- gehele houten voorschot, inclusief boeidelen en deklíjst verwijderen ( = delen en boeideel aangetast )
- makelaar verwijderen en herplaatsen
- latten vervangen
- stijlen ( inspekteren ) en mogelijk vervangen
- aanbrengen steenwol isolatie (rockfit premium, Rd = 3,0m2K/W) regenwerende damp-open folie
- aanbrengen latten ( met ventilatie sleuven ) en western red cedar delen, alle bevestigingen met rvs. nagels, voorschot schildern in kleur stand groen
- kozijn merk A en B de bestaande ramen aan binnenzijde "opdikken" t.b.v. aanbrengen isolerende Hr ++ beglazing.
- kozijn merk F , draairaam; klemmend deel afschaven, scharnieren nazien en beglazen met vacuüm beglazing
- boeidelen nieuw aanbrengen, evenals deklíjsten, de nok van de deklíjsten afdekken met lood NHL 20.
- boeideel schuren, gronden en afschilderen
- boeideel en deklíjst verwijderen, evenals deel metselwerk incl. lood. ( zie opmerkingen zijgevel )
- schilderwerk; voordeur en bovenraam, kleur stand groen schilderen
- algeheel;
- het nodige schilderwerk uitvoeren voor kozijnen,boeidelen, deklíjsten en voorschot,
- kozijn merk A, onderzijde dorpel bijwerken


- boeideel, deklíjst en gevel metselwerk tot lood verwijderen, gevelstenen zo veel als mogelijk bikken en hergebruiken, lood verwijderen en gevel opmetselen met traditionele loden loketten, ( uitvoering mogelijk in later stadium )
- nokvorsten bovenste deel kapaansluiting verwijderen, lood aanbrengen en hier windveer/deklíjsten en boeideel aanbrengen
- metselwerk gevel naast hwa. deels gescheurd, te herstellen
- metselwerk naast rechter kozijn, zijkant en bij rollaag boven kozijn gescheurd, herstellen.
- metselwerk tussen kozijnen midden gescheurd, herstellen
- voegwerk aanbrengen op uitgesleten voegen, zie ook foto's.
- metselen en voegen met kalkspecie
- kozijn merk C en D de bestaande ramen aan binnenzijde "opdikken" t.b.v. aanbrengen isolerende Hr ++ beglazing.
- kozijn merk E buiten beschouwing aanvraag
- kozijn ankers ophakken, behandelen tegen corrosie en hakwerk herstellen middels metselwerk cq. voegwerk
- algeheel;
- het nodige schilderwerk uitvoeren voor kozijnen,boeidelen, deklíjsten en goot betimmering,
- ankers door roest aantasting, daar waar aangegeven door inspectie rapport monumentenwacht 5687 dd; 24-04-2025, deze behandelen en metselwerk herstellen.

- boeideel, deklíjst aan linker zijde vervangen
- metselwerk gevel naast hwa. deels gescheurd, te herstellen
- latei (stalen hoeklijn) verwijderen en "catnic" latei aanbrengen. metselwerk onder boog verwijderen voor aanbrengen latei, metselwerk als bestaand herstellen
- kozijn merk G; raam in geheel te vervangen raam met isolerende Hr ++ beglazing.
- ramen H en H' de bestaande ramen aan binnenzijde "opdikken" t.b.v. aanbrengen isolerende Hr ++ beglazing.
- rozet gevelanker ophakken herstellen cq. vervangen


- algeheel;
- het nodige schilderwerk uitvoeren voor kozijnen,boeidelen, deklíjsten en bord ter bescherming overlast zwaluwnesten (uitwerpselen),
- onderdorpels en vensters aan onderzijde bestaande kozijnen op verdieping, schuren, plamuren, gronden en afschilderen

Gemeente Texel .txl


Behoort bij besluit van Burgemeester en Wethouders van Texel, zaaknummer: 3664547, kenmerk document: Bijlage 1/2, namens de burgemeester en wethouders van Texel, mevrouw mr. A.M.T. Wezel, teamleider Vergunningen, Toezicht & Handhaving

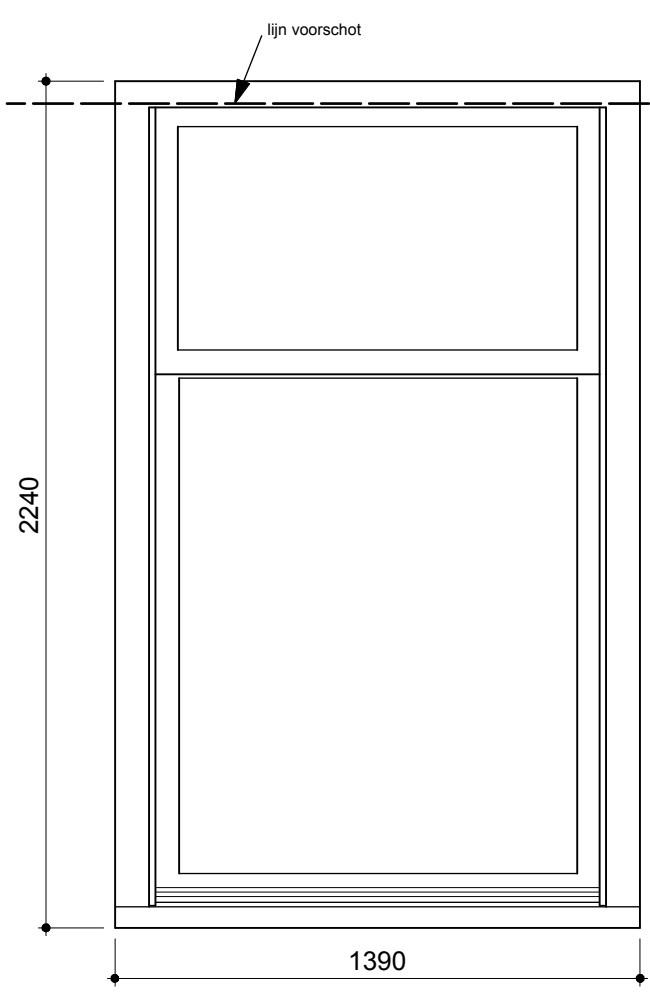


voorgevel kozijn A en B; schaal 1 : 20

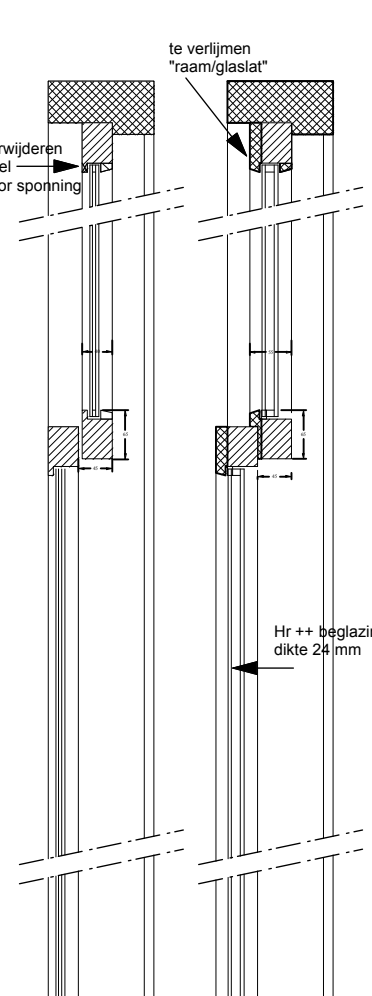


detail doorsnede kozijn A en B schaal 1 : 10

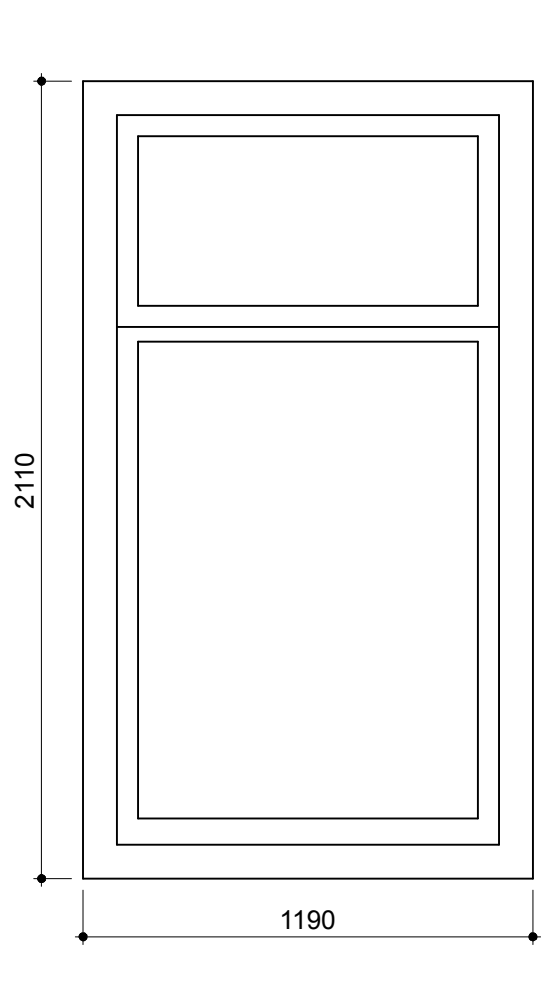


rechter zijgevel kozijn C en D; schaal 1 : 20

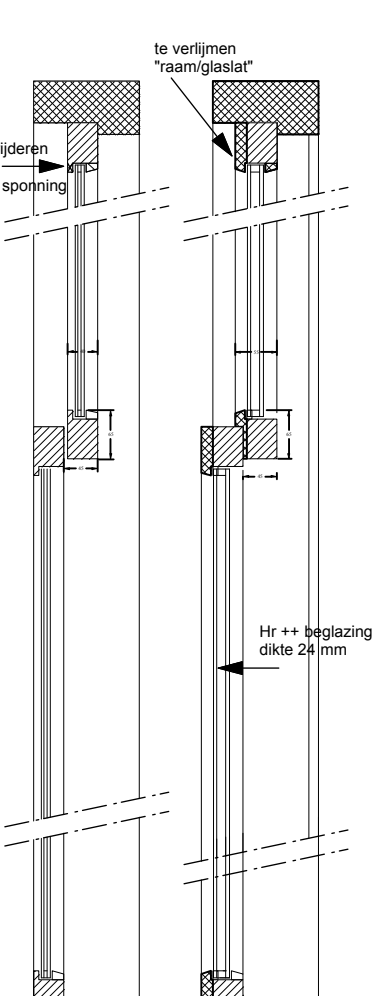


detail doorsnede kozijn C en D schaal 1 : 10

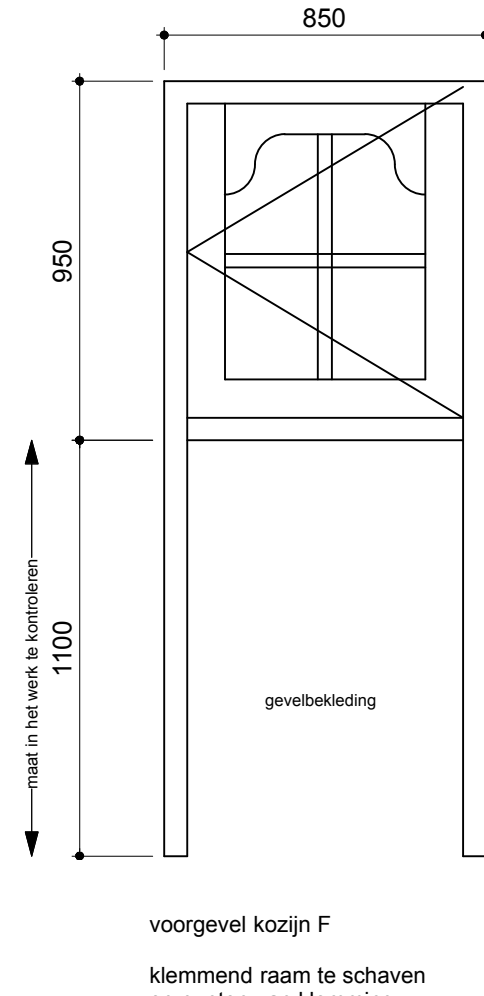


voorgevel kozijn F schaal 1 : 20

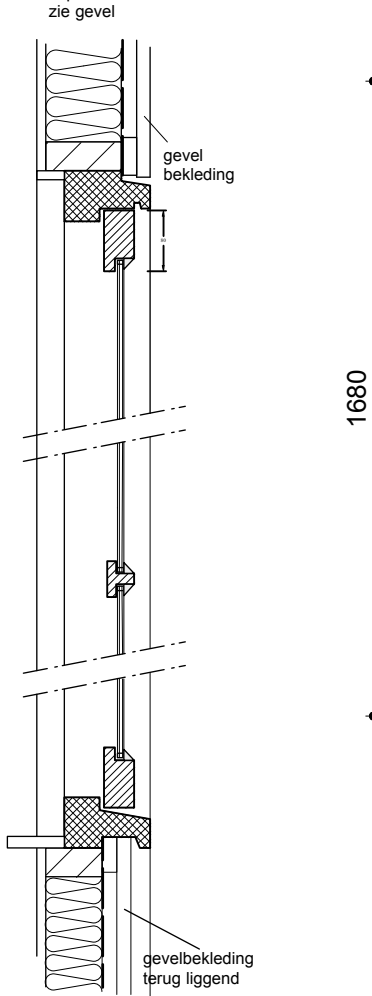


detail doorsnede kozijn F schaal 1 : 10

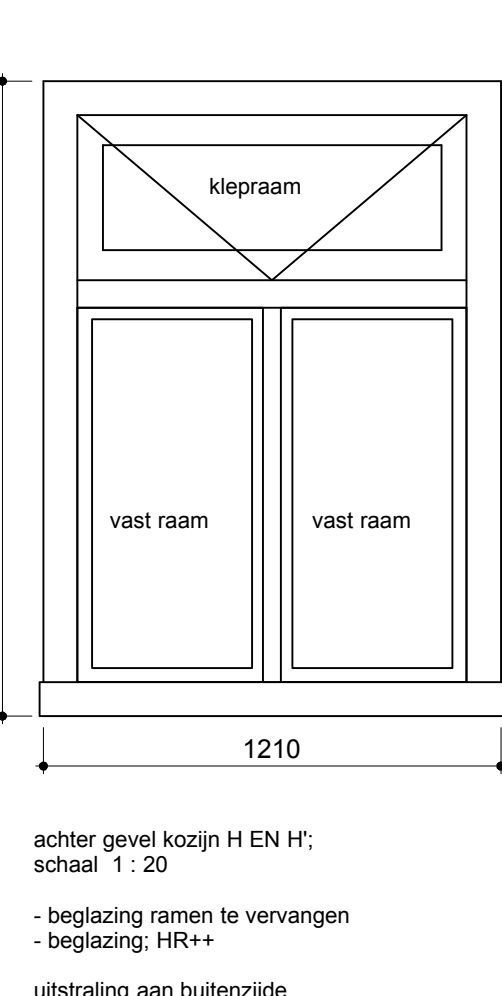

rechter zijgevel kozijn G, H en H'; schaal 1 : 20

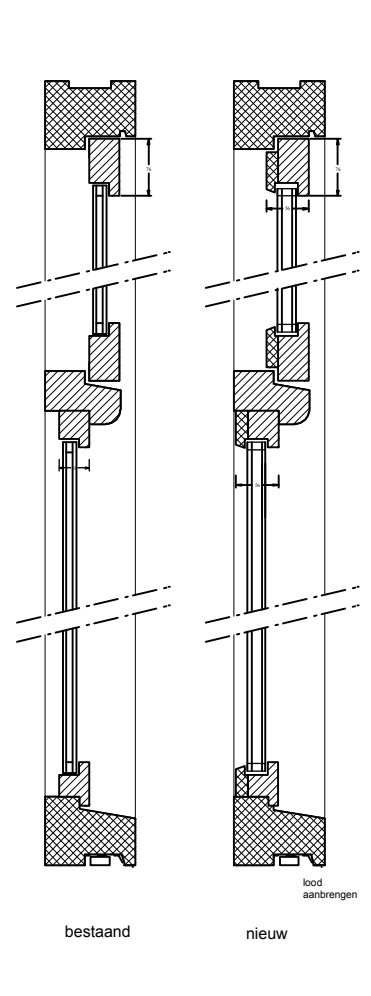

detail doorsnede kozijn H en H' schaal 1 : 10

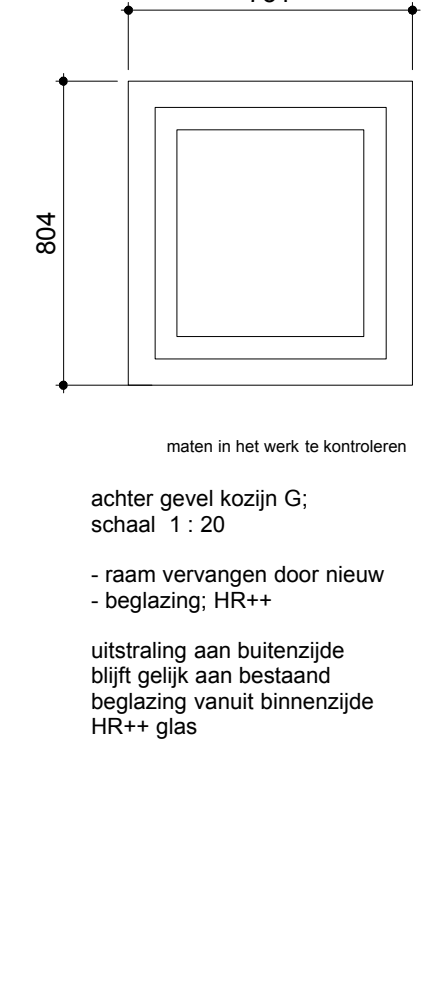

achter gevel kozijn G, H en H'; schaal 1 : 20



restauratie/onderhoud woning kerkstraat 9 te Oosterend rijksmonument nr. 35219

OVERZICHT AAN TE PASSEN KOZIJNEN SCHAA 1: 20 DRS. DETAIL SCHAA 1 : 10 KOZIJN MERK E BUITEN BESCHOUWING DEZE AANVRAAG

RENNOOI MATERIALEN EN KLEUREN

gevels; gevelsteen als bestaand dakbedekking; keramische pannen als bestaand kozijnen; hout, creme - wit als bestaand (dorpels voorgevel; grijs ) ramen en deuren (ook voordeur + boven raam; stand groen boeidelen,windveren; hout , kleur creme wit voorschot; houten western red cedar delen, stand groen goot; kloos en houtbetimmering donkergroen(zinken bekleding met kraal) voor en achterschot; houten delen, brandklasse B; kleur donker groen alle kozijnen te voorzien van isolerende beglazing Hr ++ draaiende delen kozijnen te voorzien van inbraakwerendheid minimaal SKG \*\* beglazing in kozijnen vanaf de vloer en of lager dan 850 mm te voorzien van veiligheidsbeglazing volgens NEN 3569

opdrachtgever: bestaande - gewijzigde gevels 1 : 100 kozijnen/detaildrs. 1 : 20 voorschot/detaildrs 1 : 5 situatie 1 : 500

dd: 22-07-2025 gew: 05-08-2025 27-08-2025 04-09-2025 28-09-2025 15-10-2025 19-01-2025

werknummer 24446 tekeningnummer B1

bouwkundig advies & tekenteknisch | pachterweg 33, 1791 WB, den burg | E-mail: adviesbureau.dirkkoster@gmail.nl | tel: 0614026560