


Doorsnede sloot — diepte 1 m, talud 1:3, bodembreedte 1 m

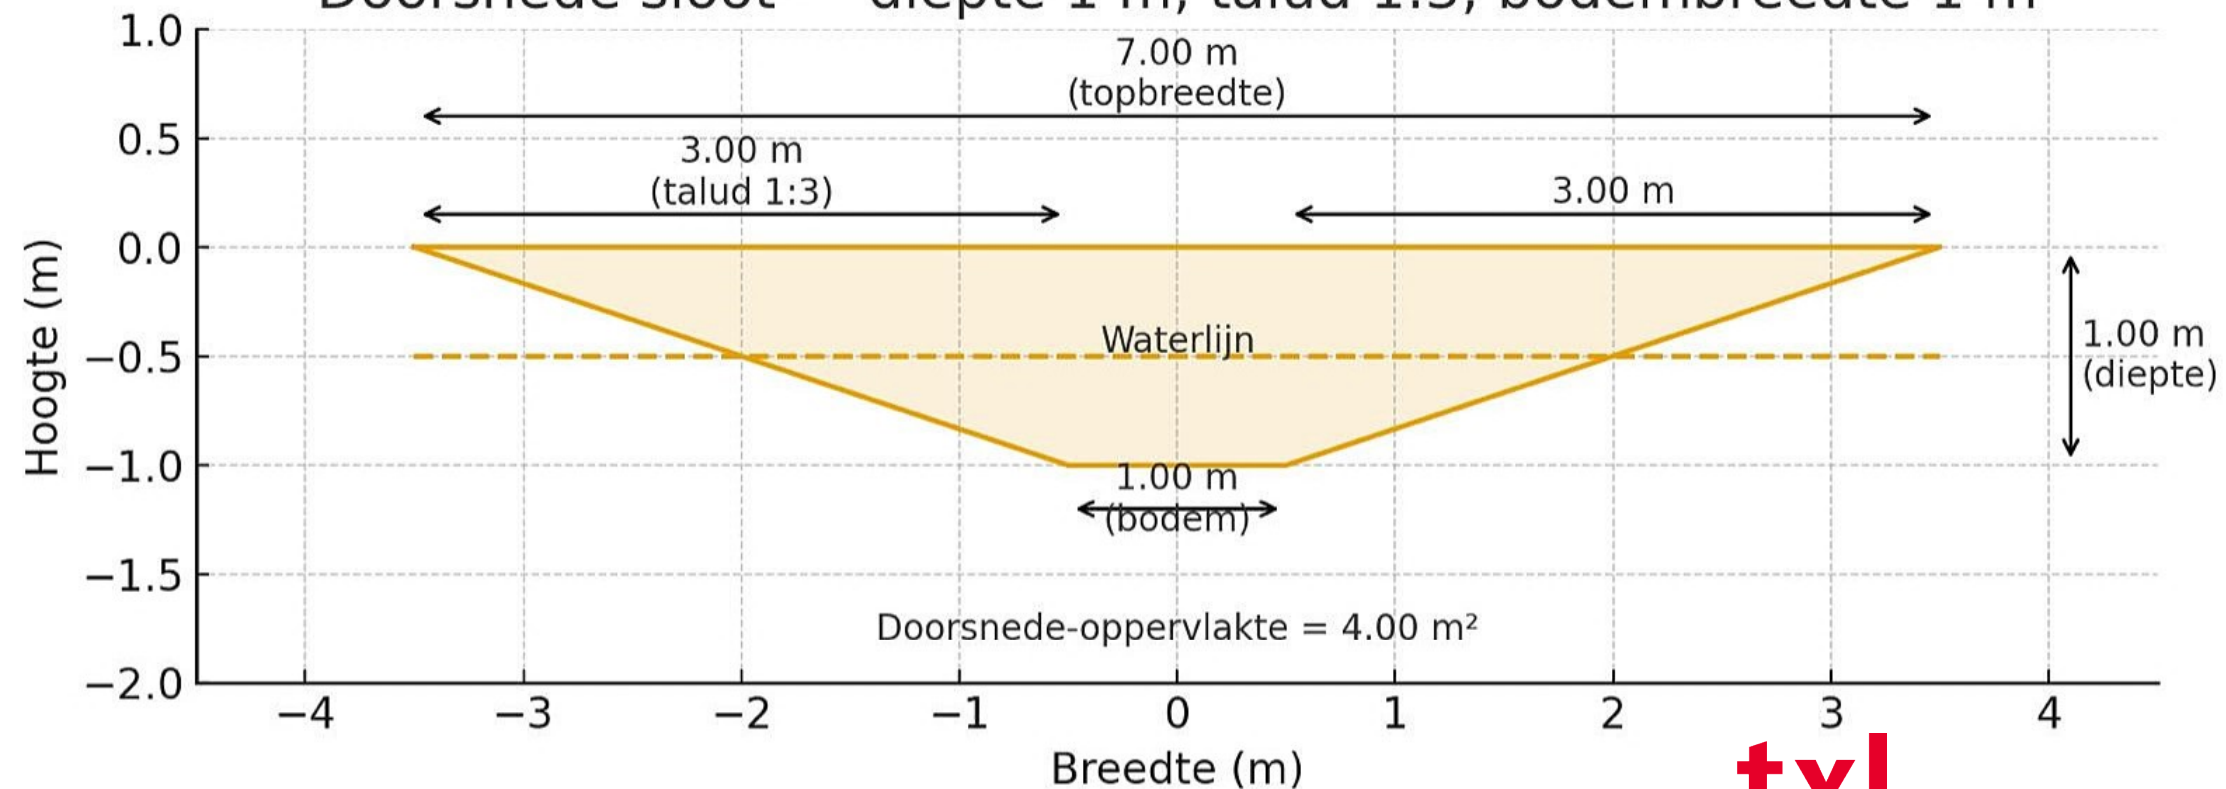

Gemeente Texel

.txl

Behoort bij besluit van
Burgemeester en Wethouders van Texel,
zaaknummer: 3687877
kenmerk document: Bijlage 5/5
namens de burgemeester en wethouders van Texel,

mevrouw mr. A.M.T. Wezel
teamleider Vergunningen, Toezicht & Handhaving