


Doorsnede van sloot — diepte 1 m, talud 1:1.5 (bodembreedte aanname 0.50 m)

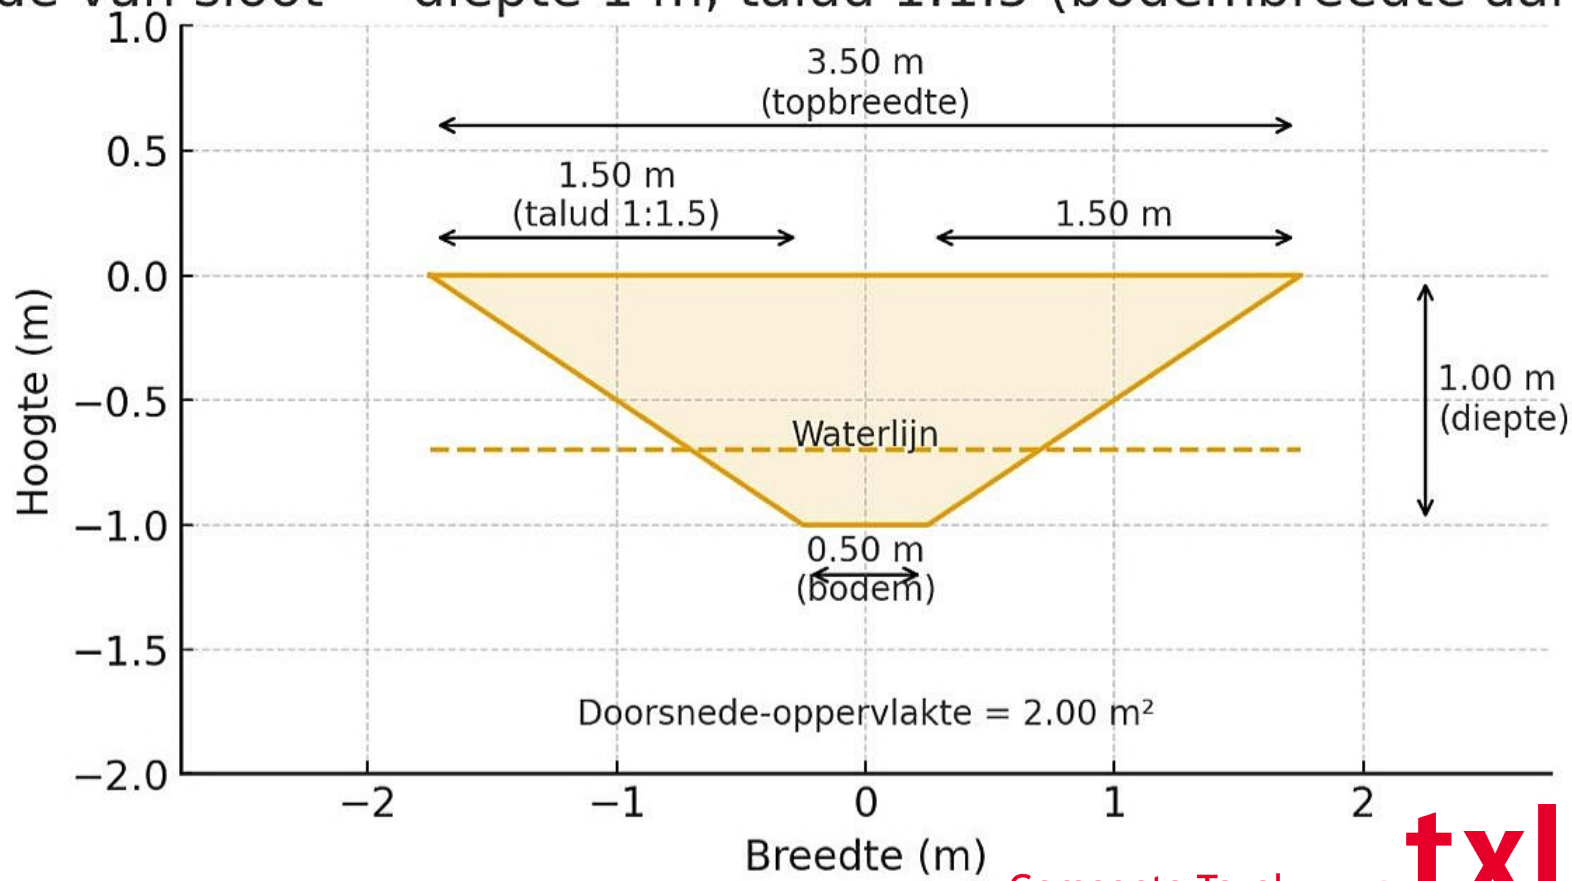

Gemeente Texel **.txl**

Behoort bij besluit van  
Burgemeester en Wethouders van Texel,  
zaaknummer: 3687877  
kenmerk document: Bijlage 4/5  
namens de burgemeester en wethouders van Texel,  
  
mevrouw mr. A.M.T. Wezel  
teamleider Vergunningen, Toezicht & Handhaving