


Legenda

- Grondwaterbeschermingsgebieden
 - POV-2023 - Waterwingebied
 - POV-2023 - Grondwaterbeschermingsgebied
 - POV-2023 - Verbodszone diepe boringen
- 1003500 - Tiekamp Drouwen
 - Netstation Tiekamp Drouwen

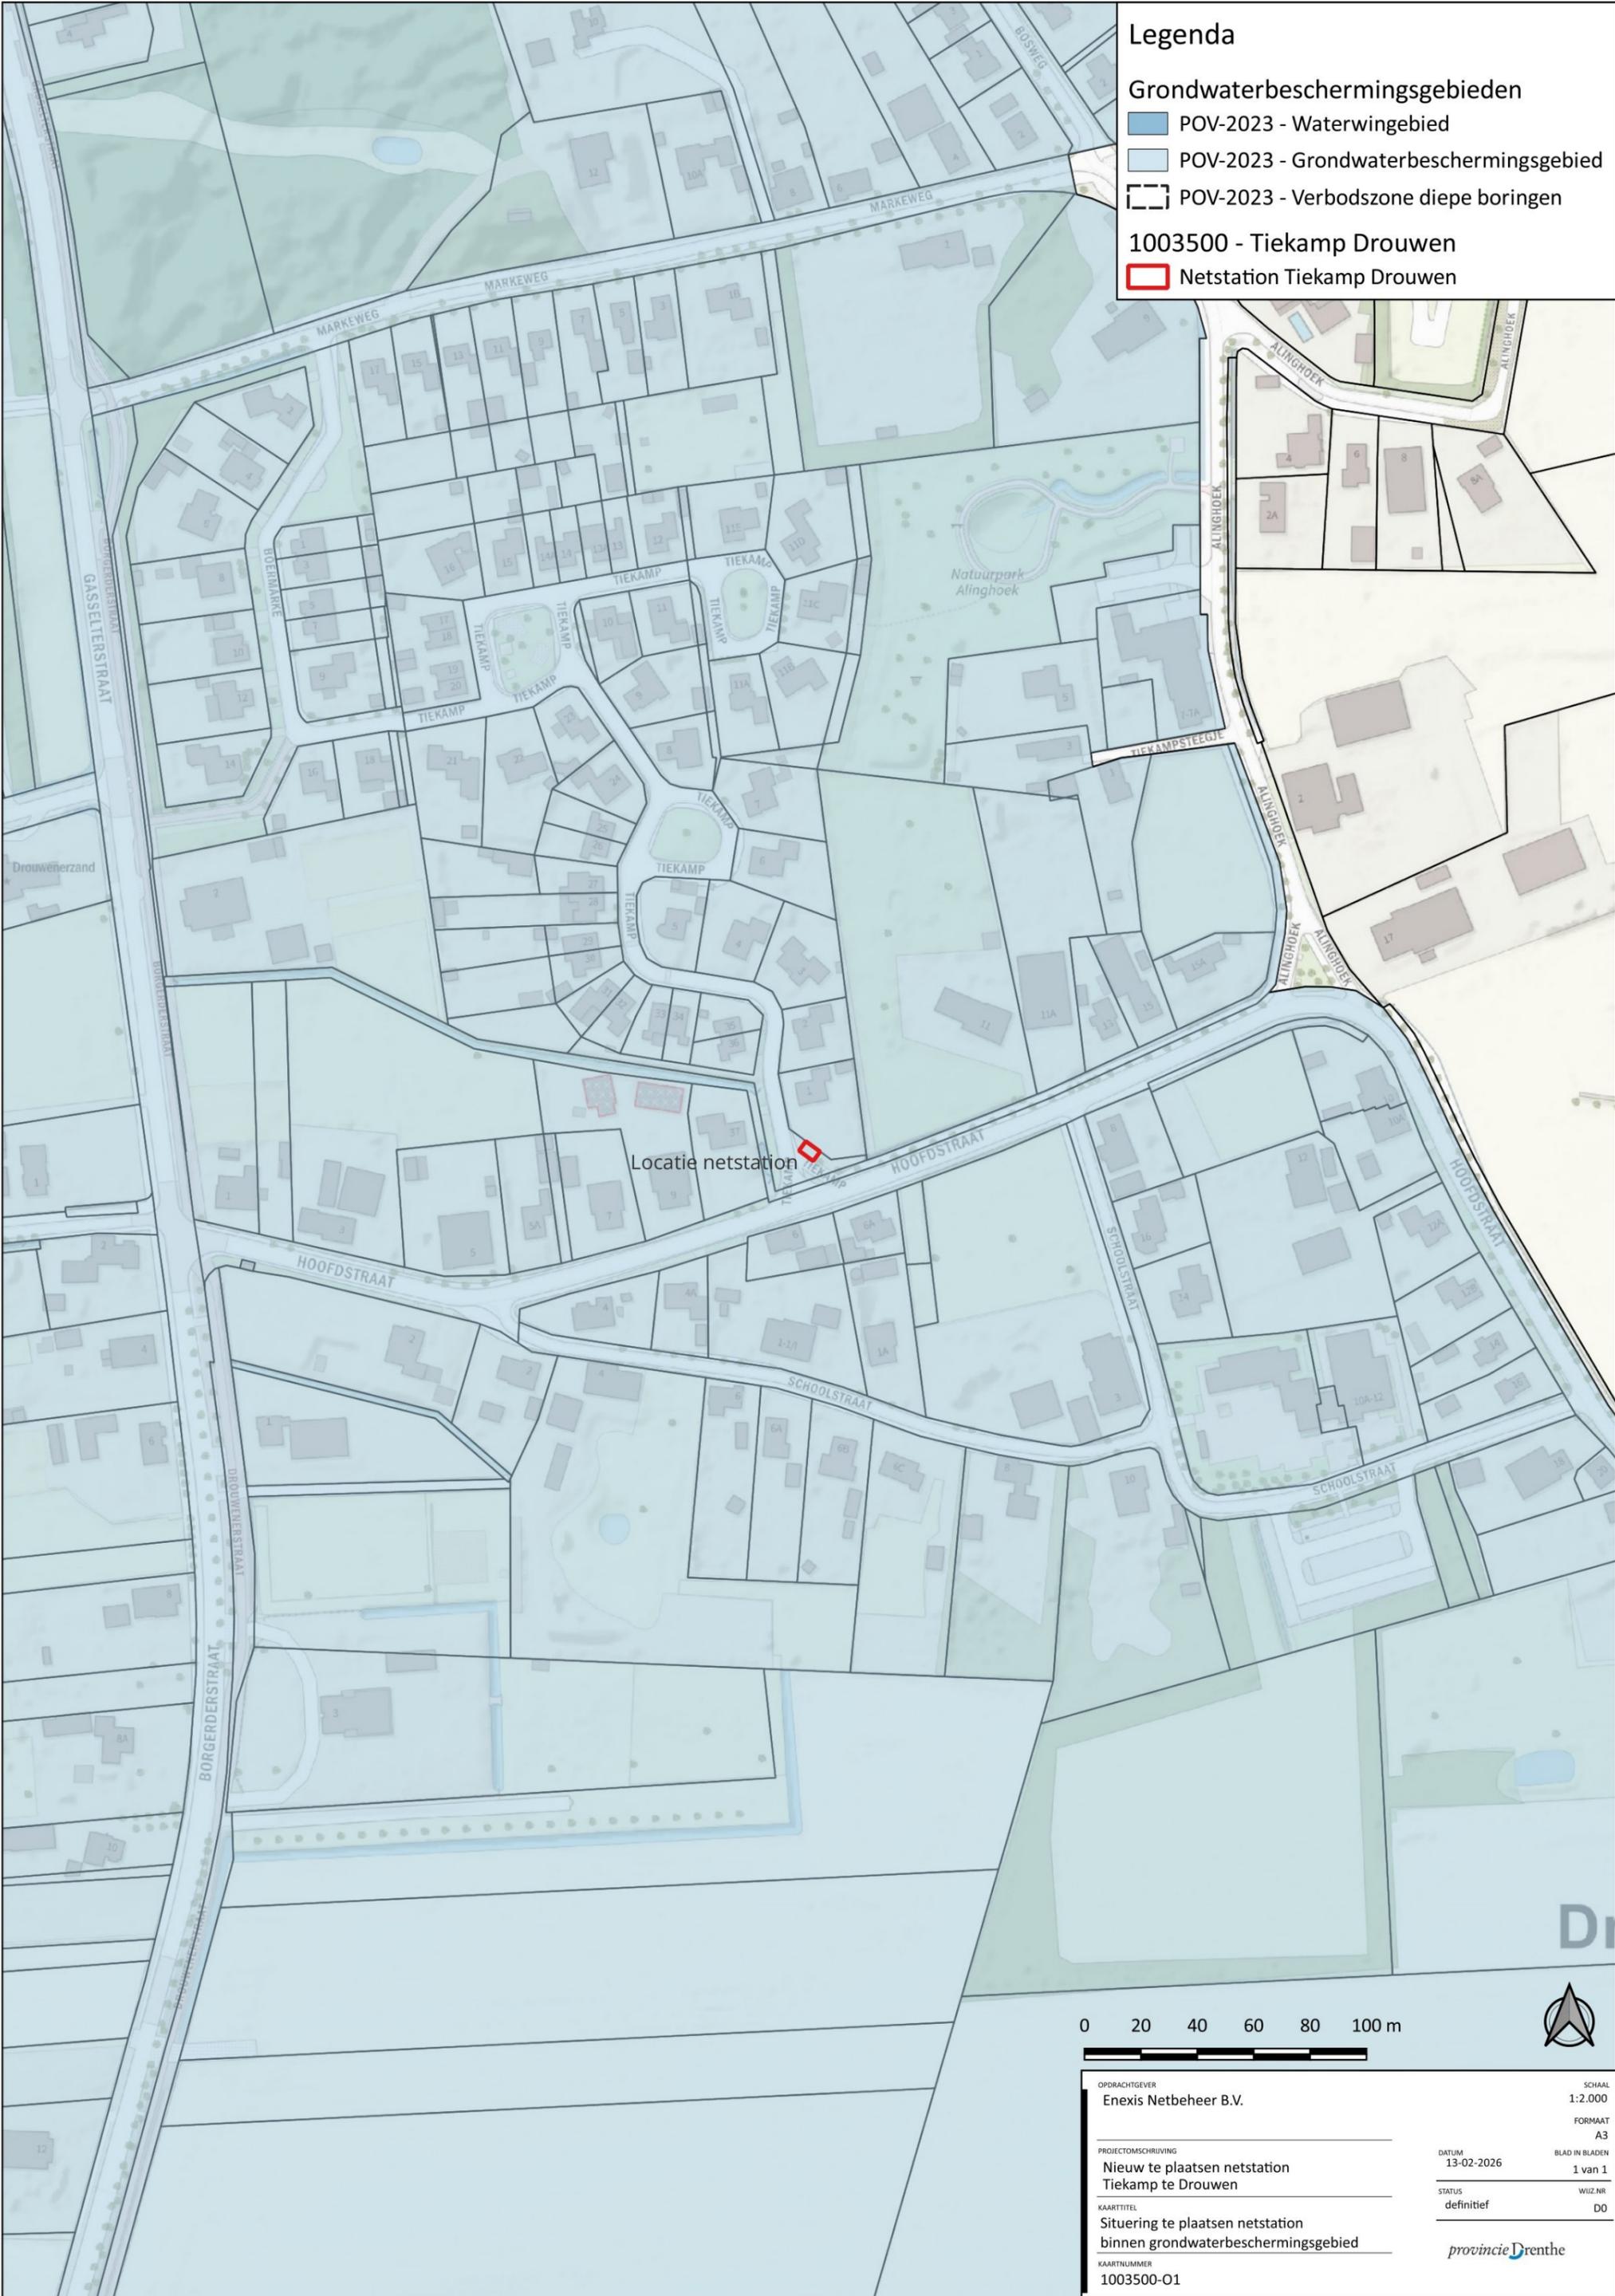

Locatie netstation



| | |
|---|---------------------------|
| OPDRACHTGEVER Enexis Netbeheer B.V. | SCHAAL 1:2.000 |
| PROJECTOMSCHRIJVING Nieuw te plaatsen netstation Tiekamp te Drouwen | FORMAAT A3 |
| KAARTITTEL Situering te plaatsen netstation binnen grondwaterbeschermingsgebied | DATUM 13-02-2026 |
| KAARTNUMMER 1003500-01 | BLAD IN BLADEN 1 van 1 |
| | STATUS definitief |
| | WIZ.NR DO |

provincie Drenthe