



BOVENAANZICHT
SCHAAL 1 : 50

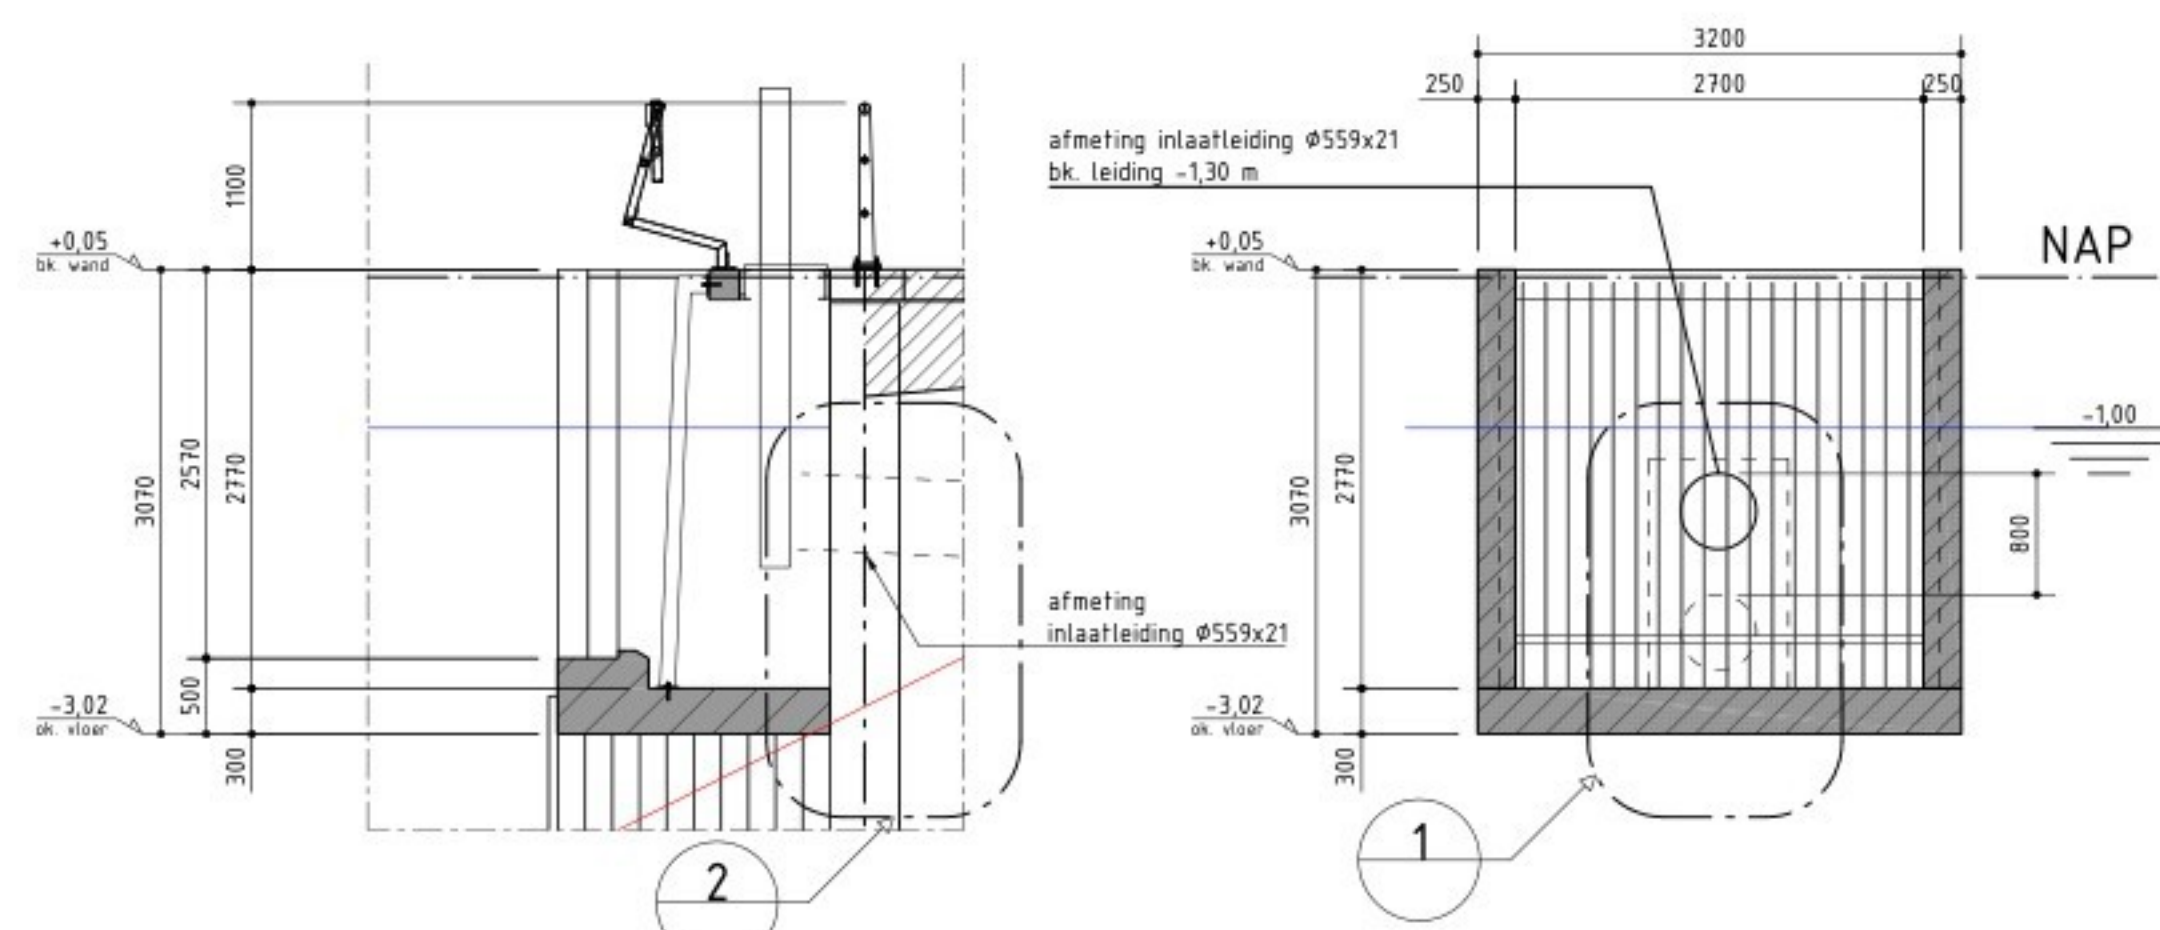


DOORSNEDE A-A
SCHAAL 1 : 50

DOORSNEDE B-B
SCHAAL 1 : 50

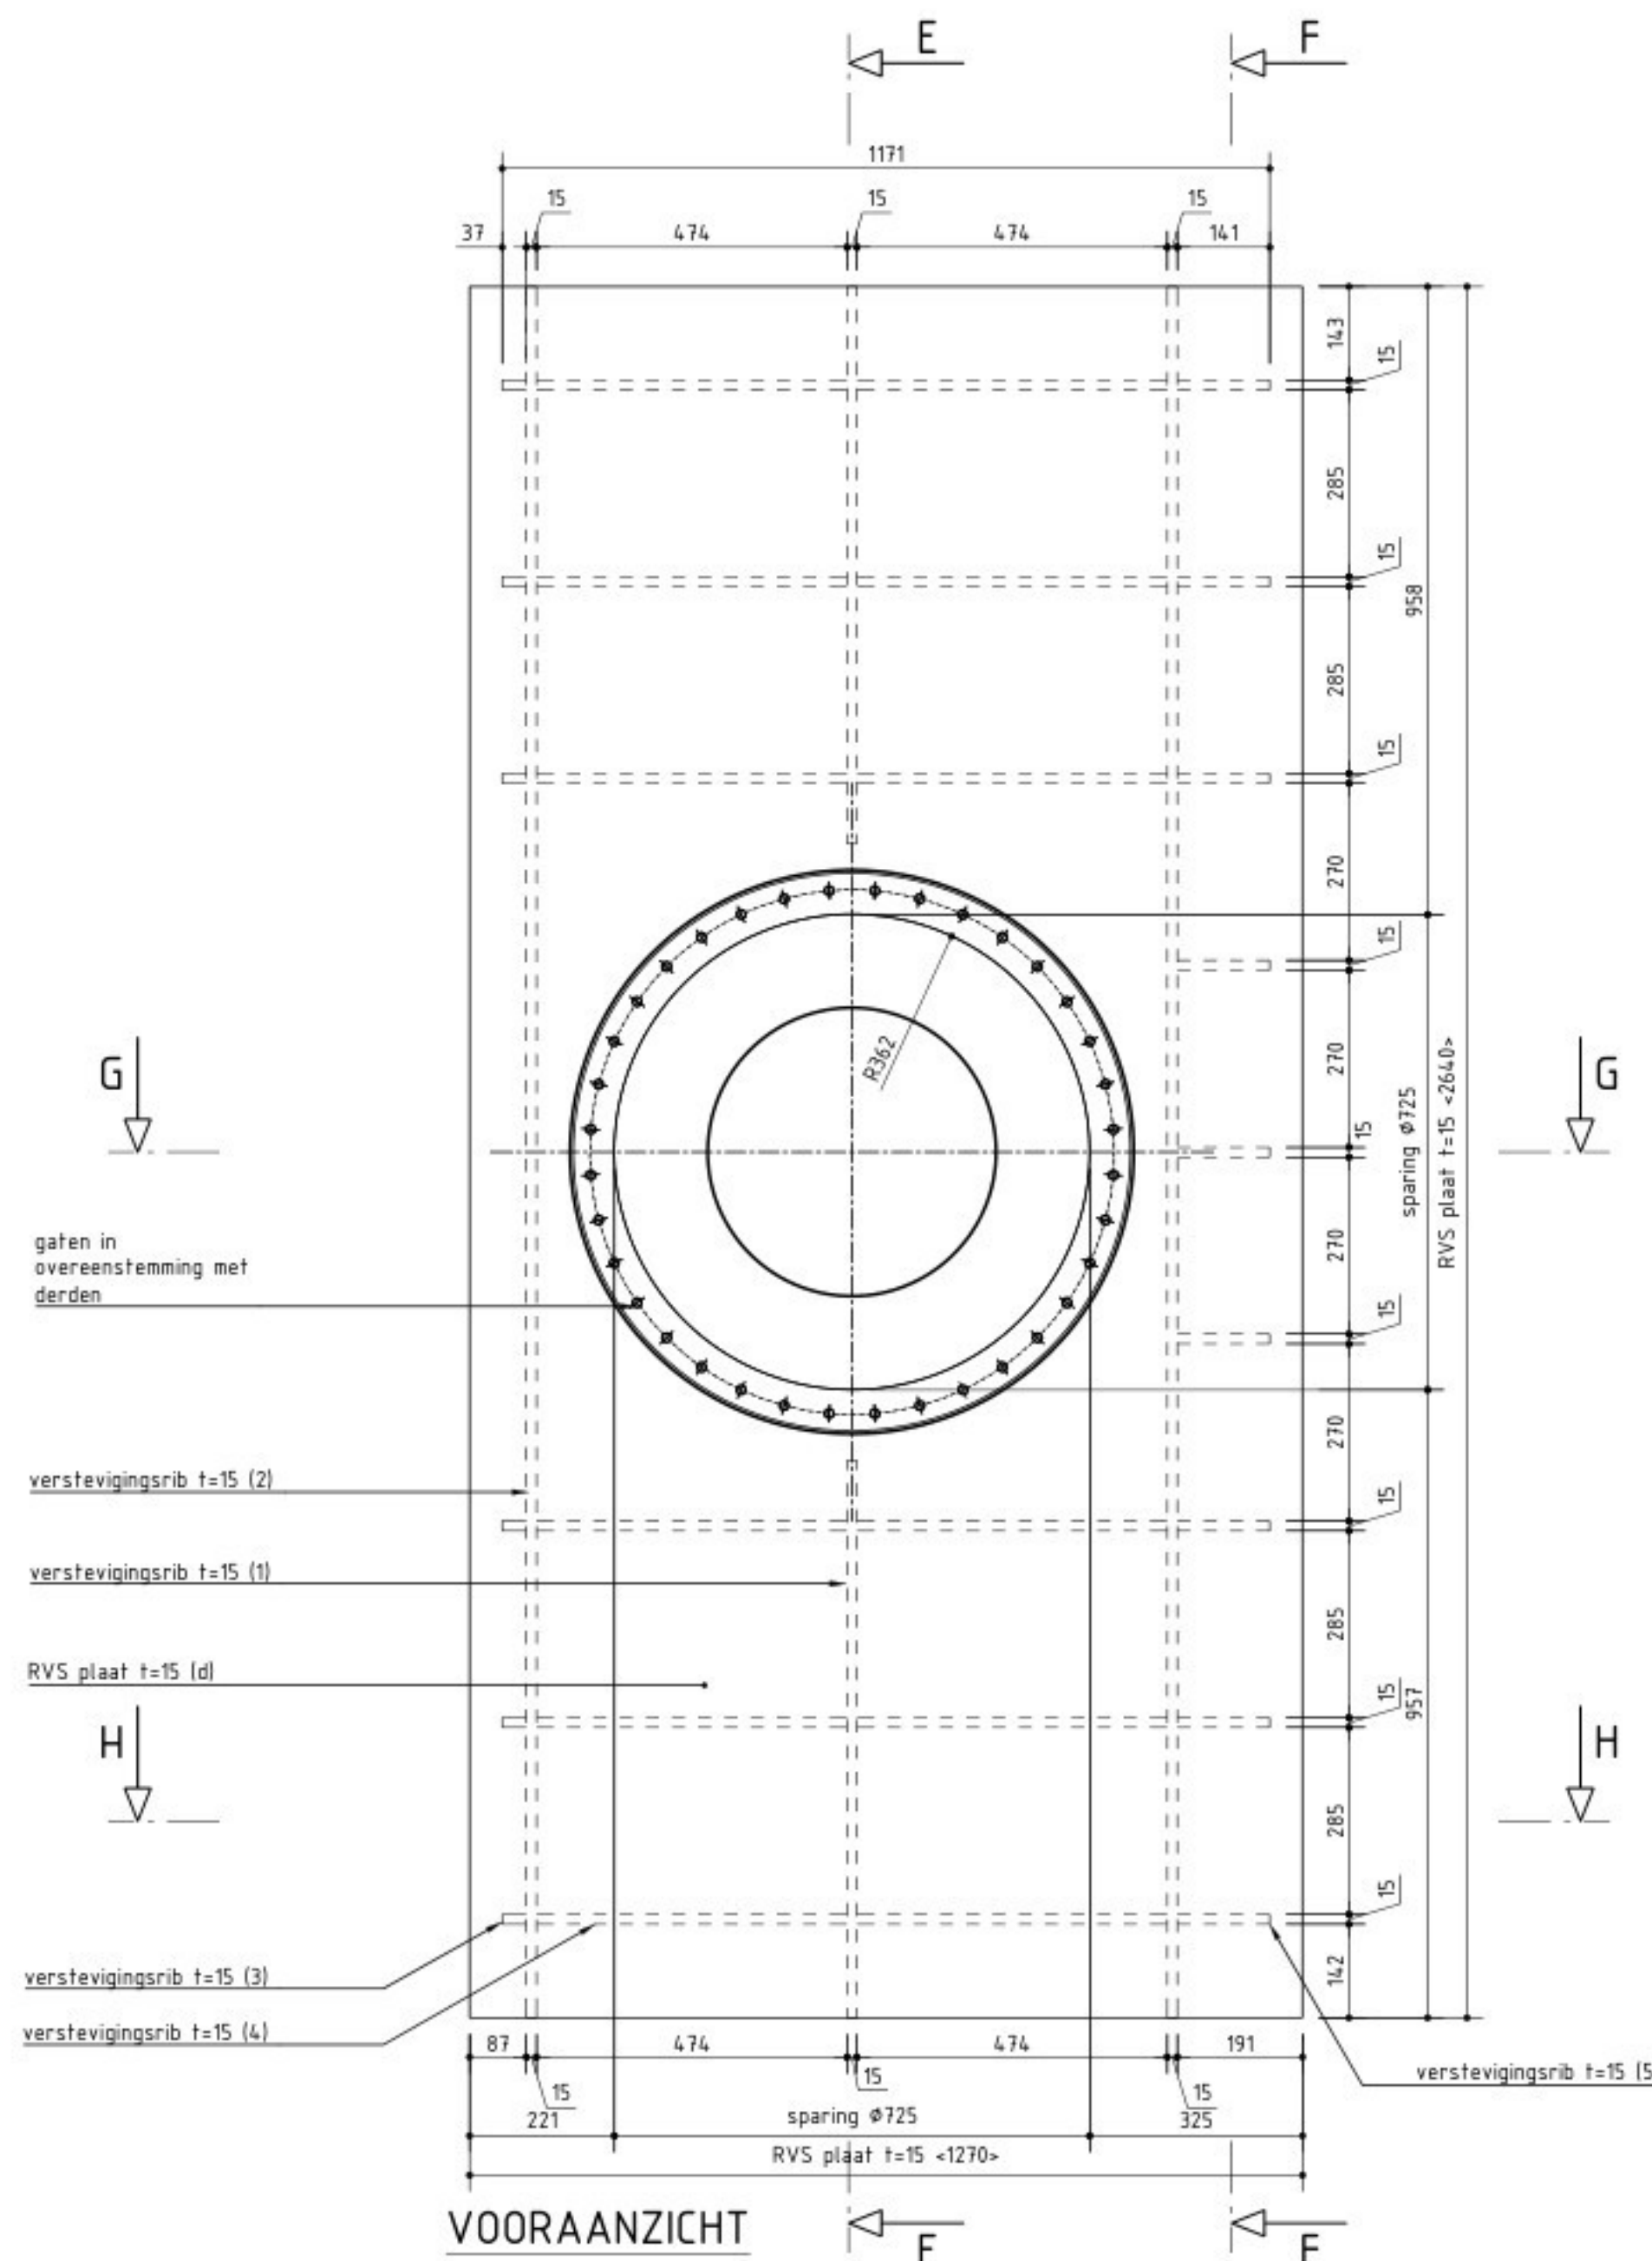


VOORAANZICHT

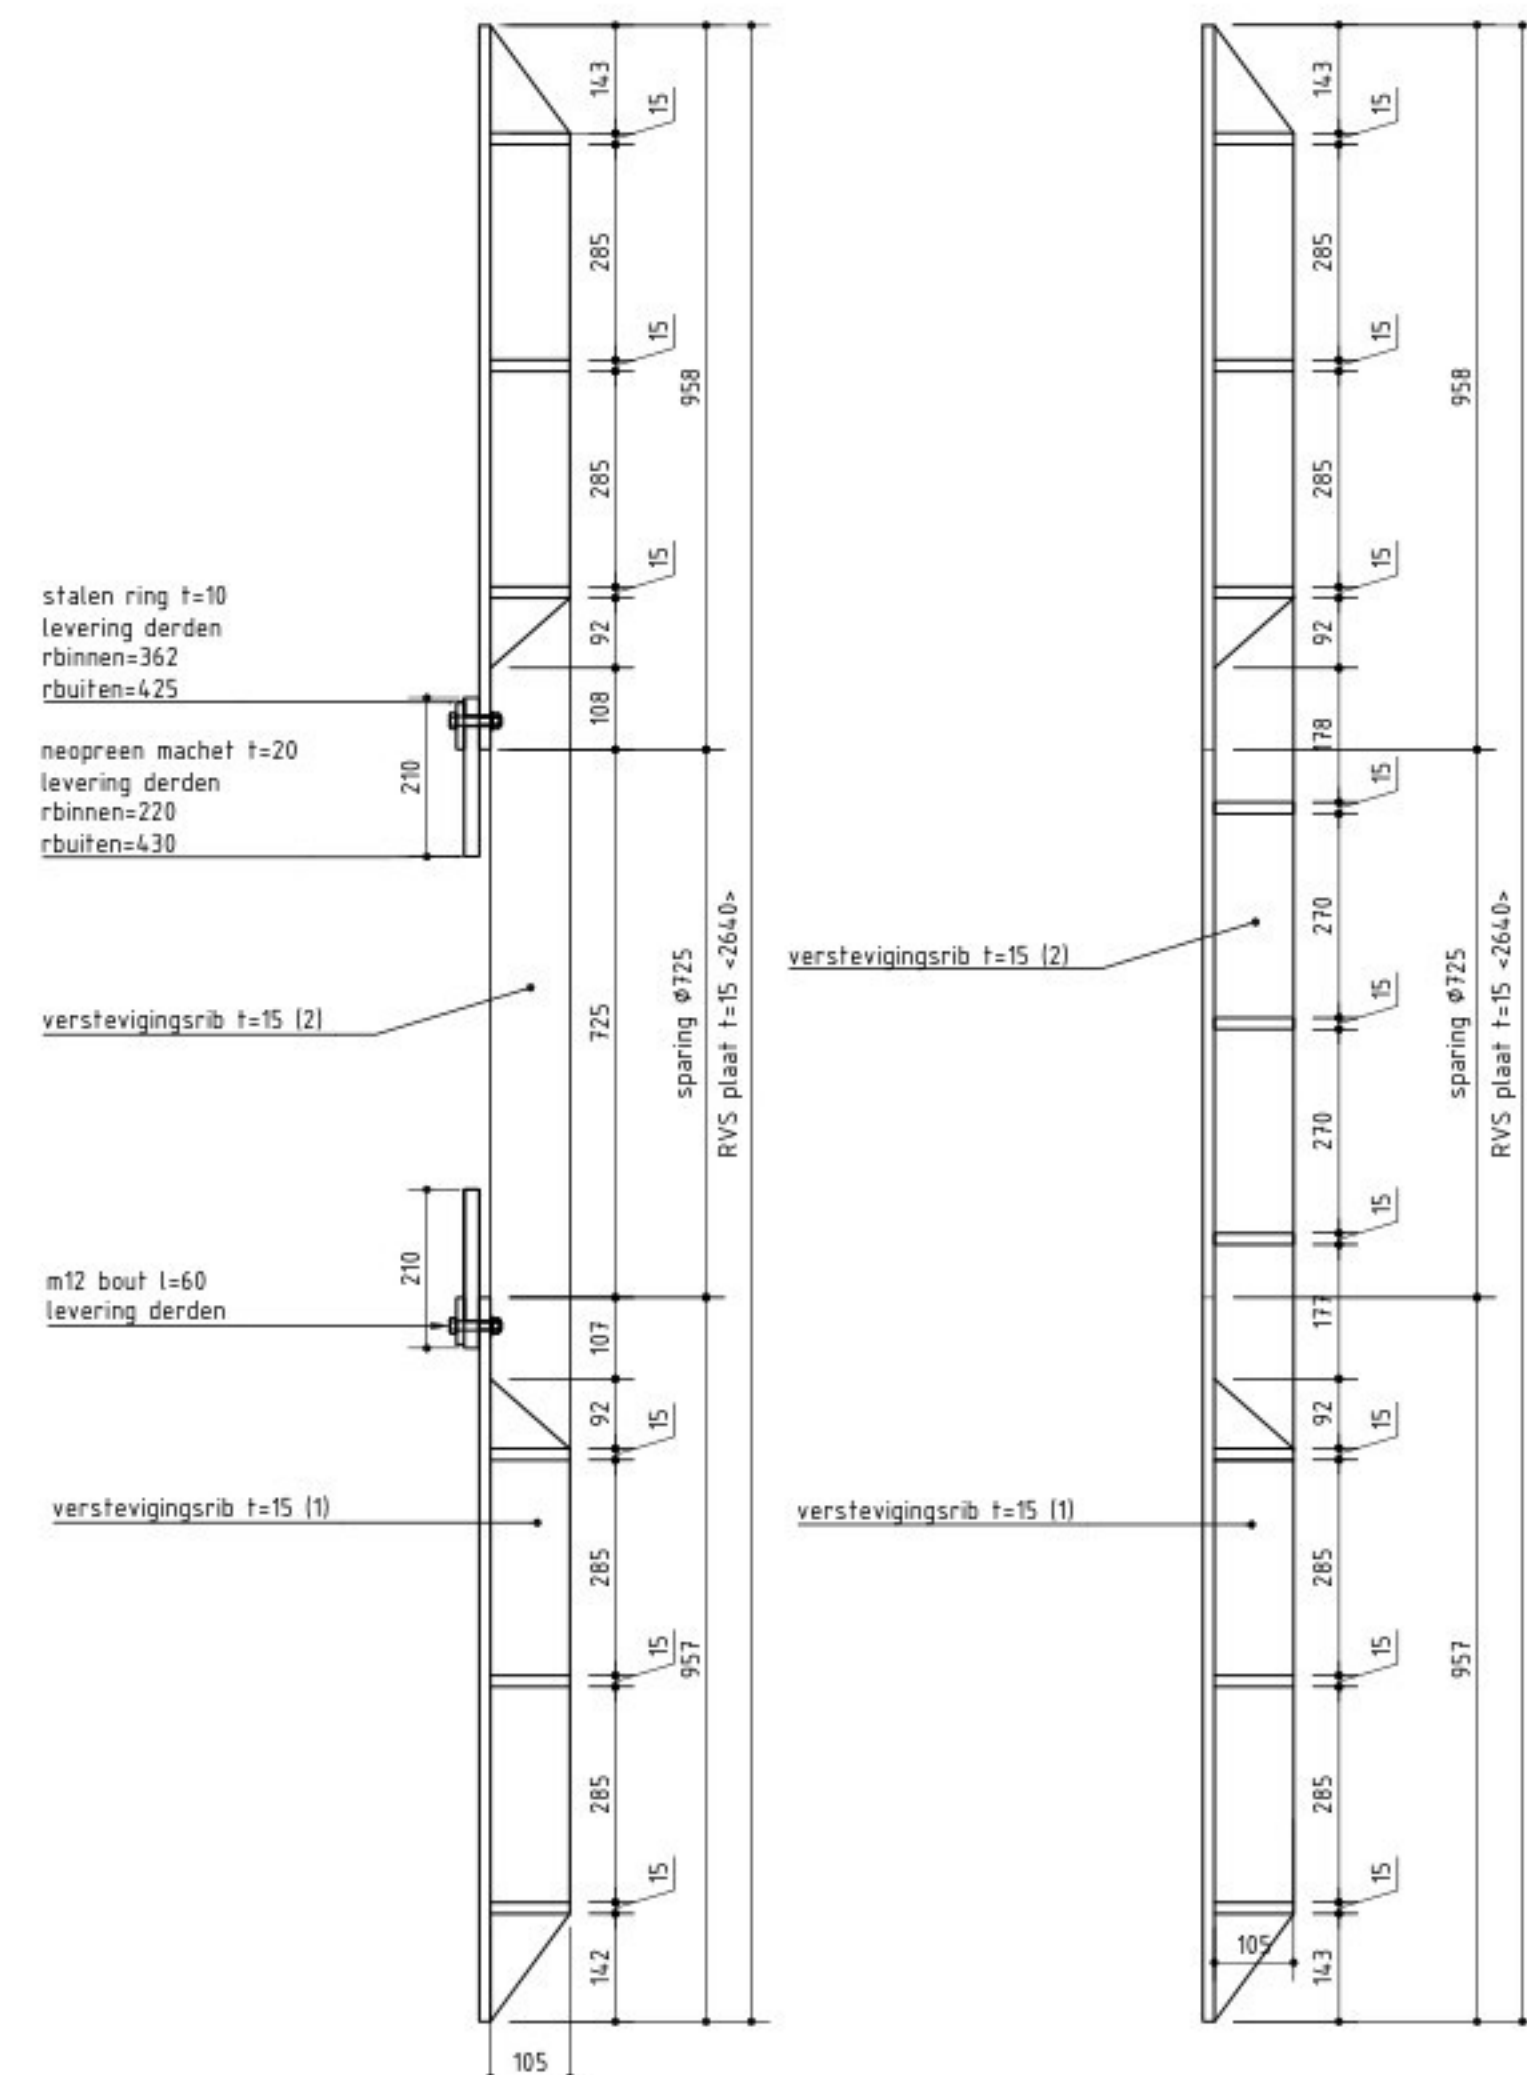


DWARSDOORSNEDE E-E

DWARSDOORSNEDE F-F

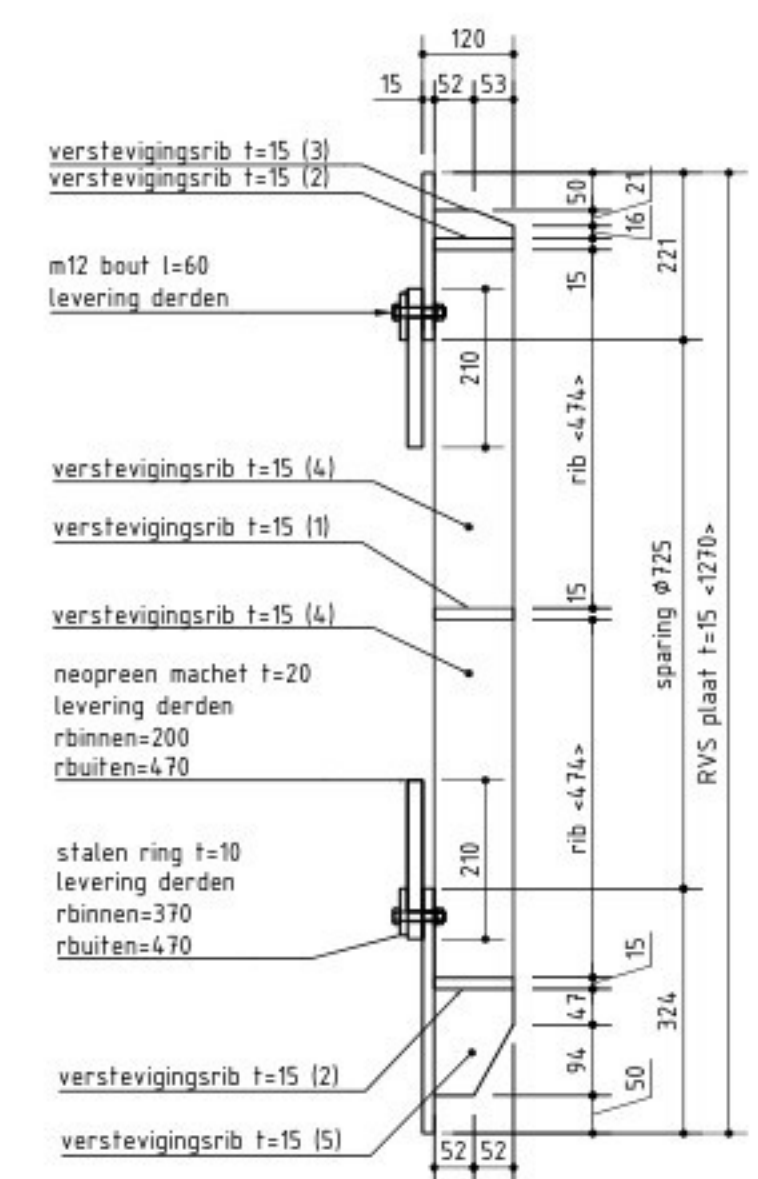


DWARSDOORSNEDE G-G


DWARSDOORSNEDE H-H

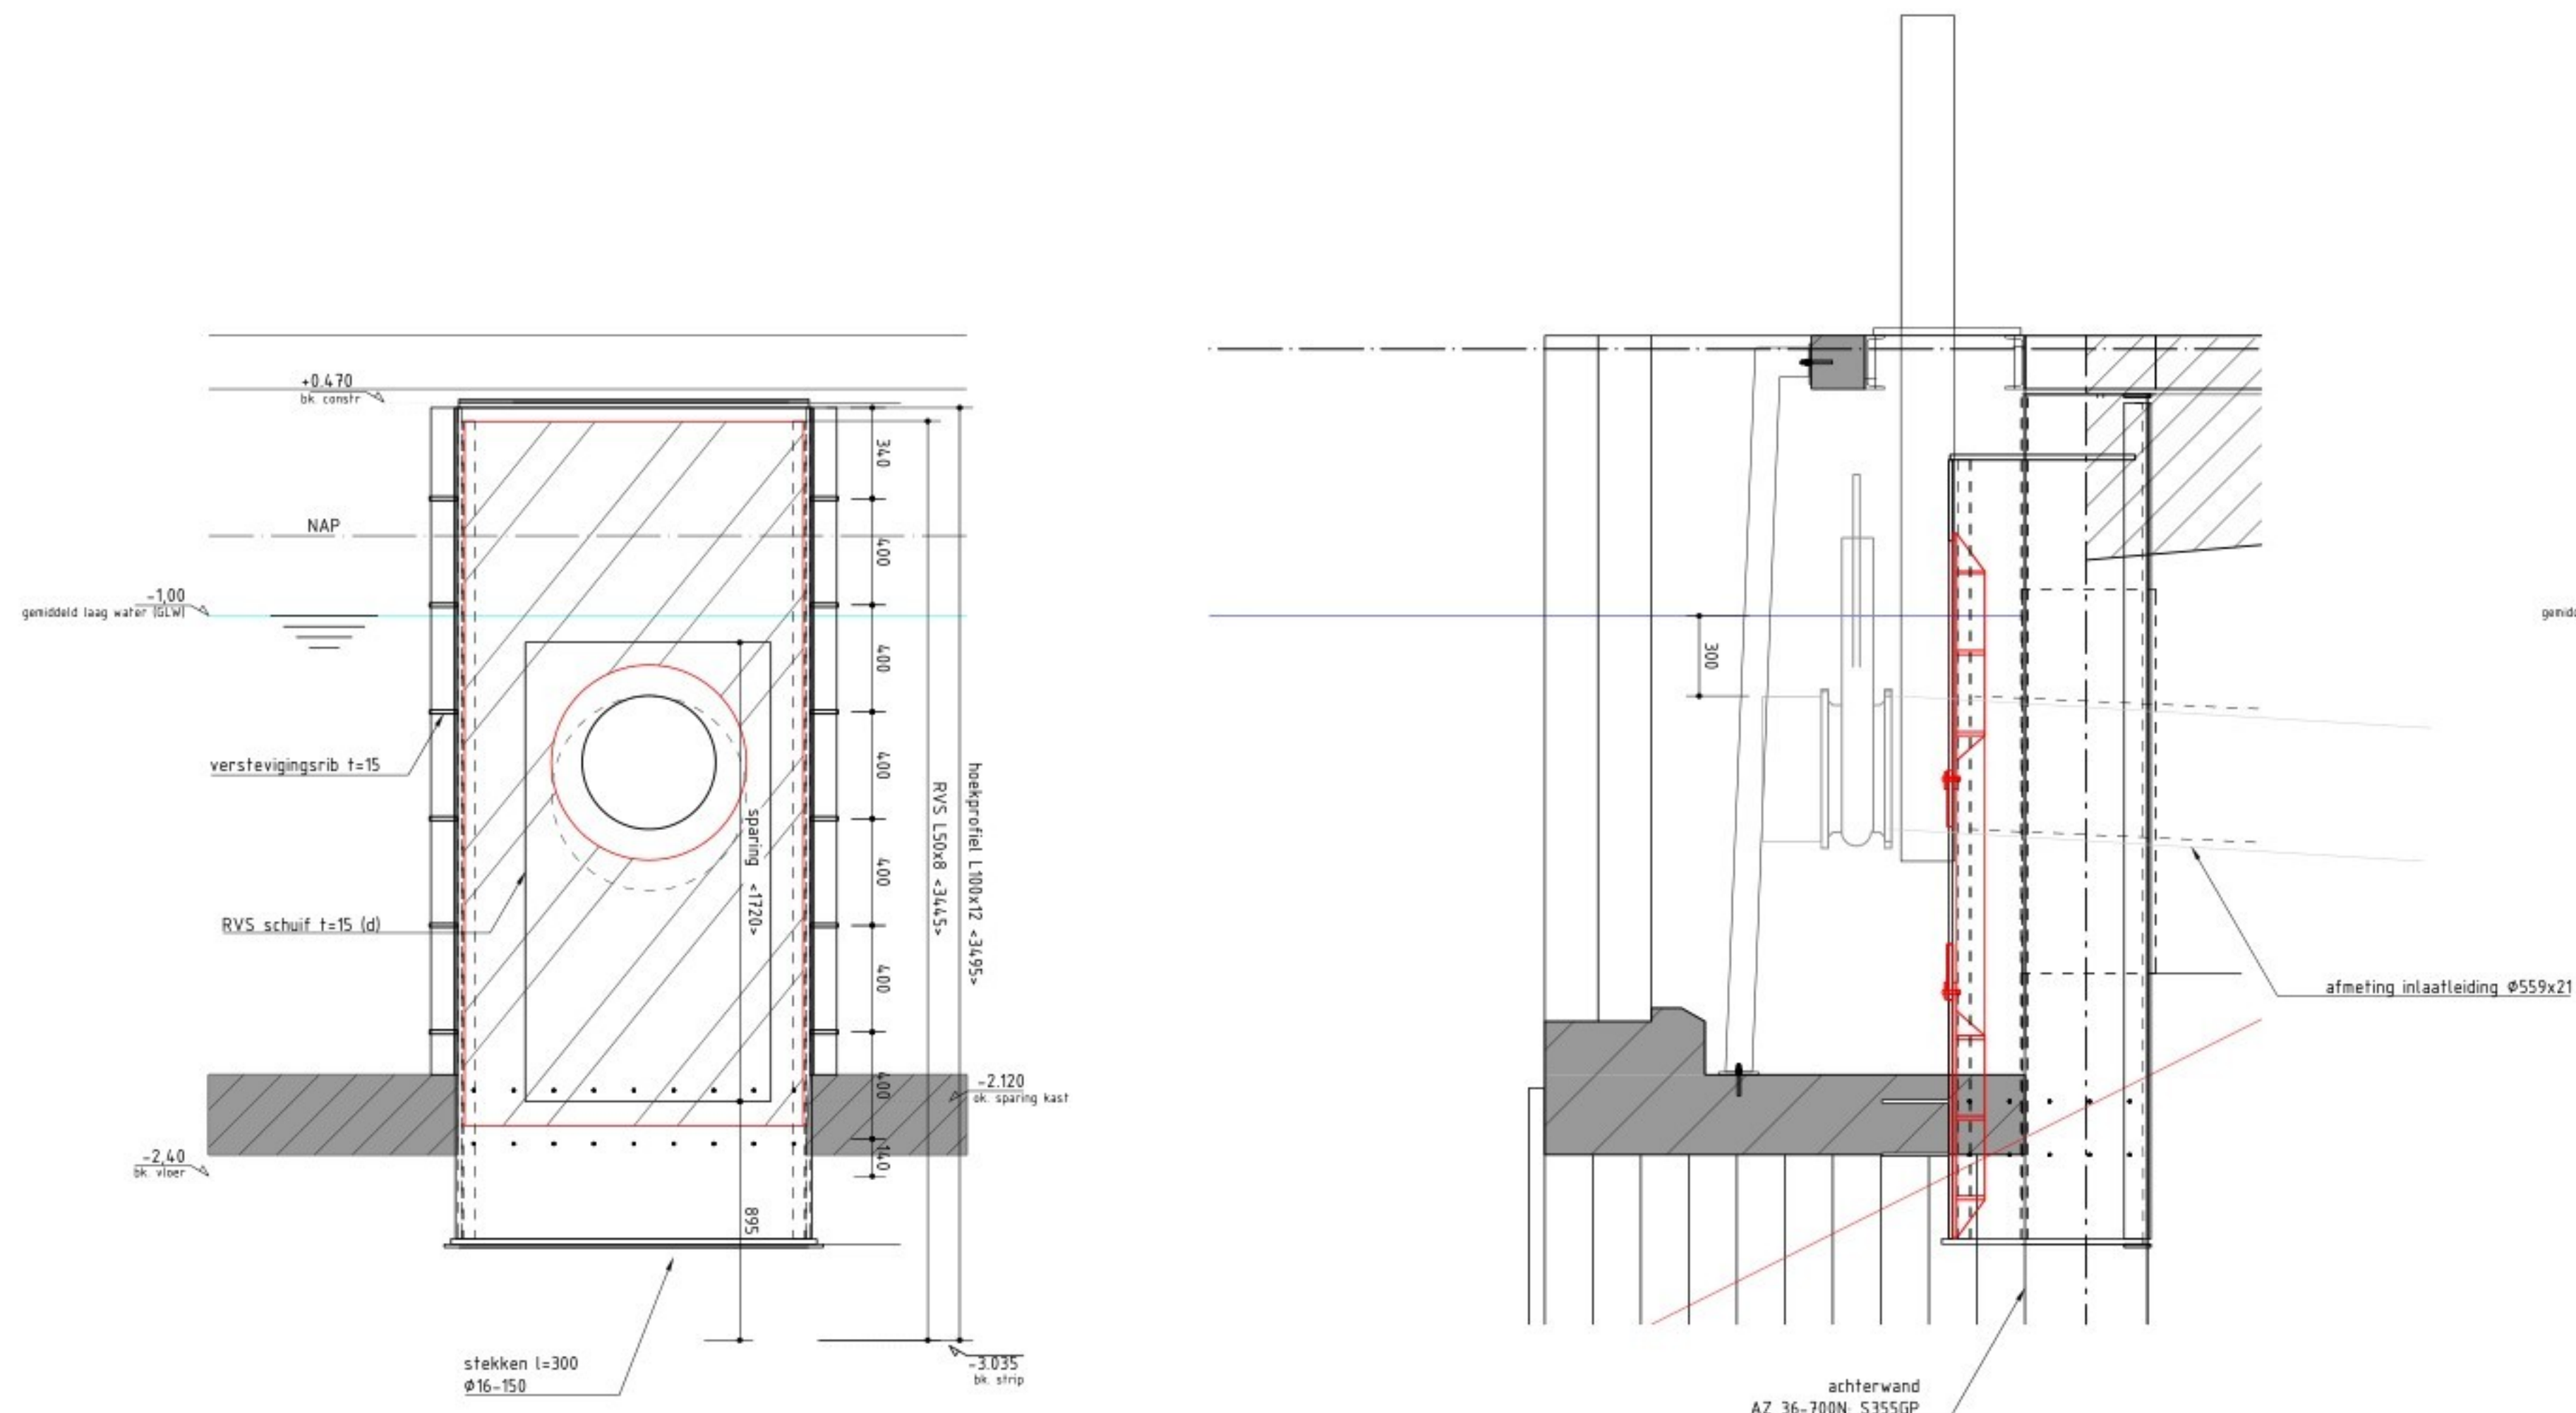


DETAIL 1 BK. BUIS -1,30 M N.A.P. (INITIEEL)
SCHAAL 1 : 20

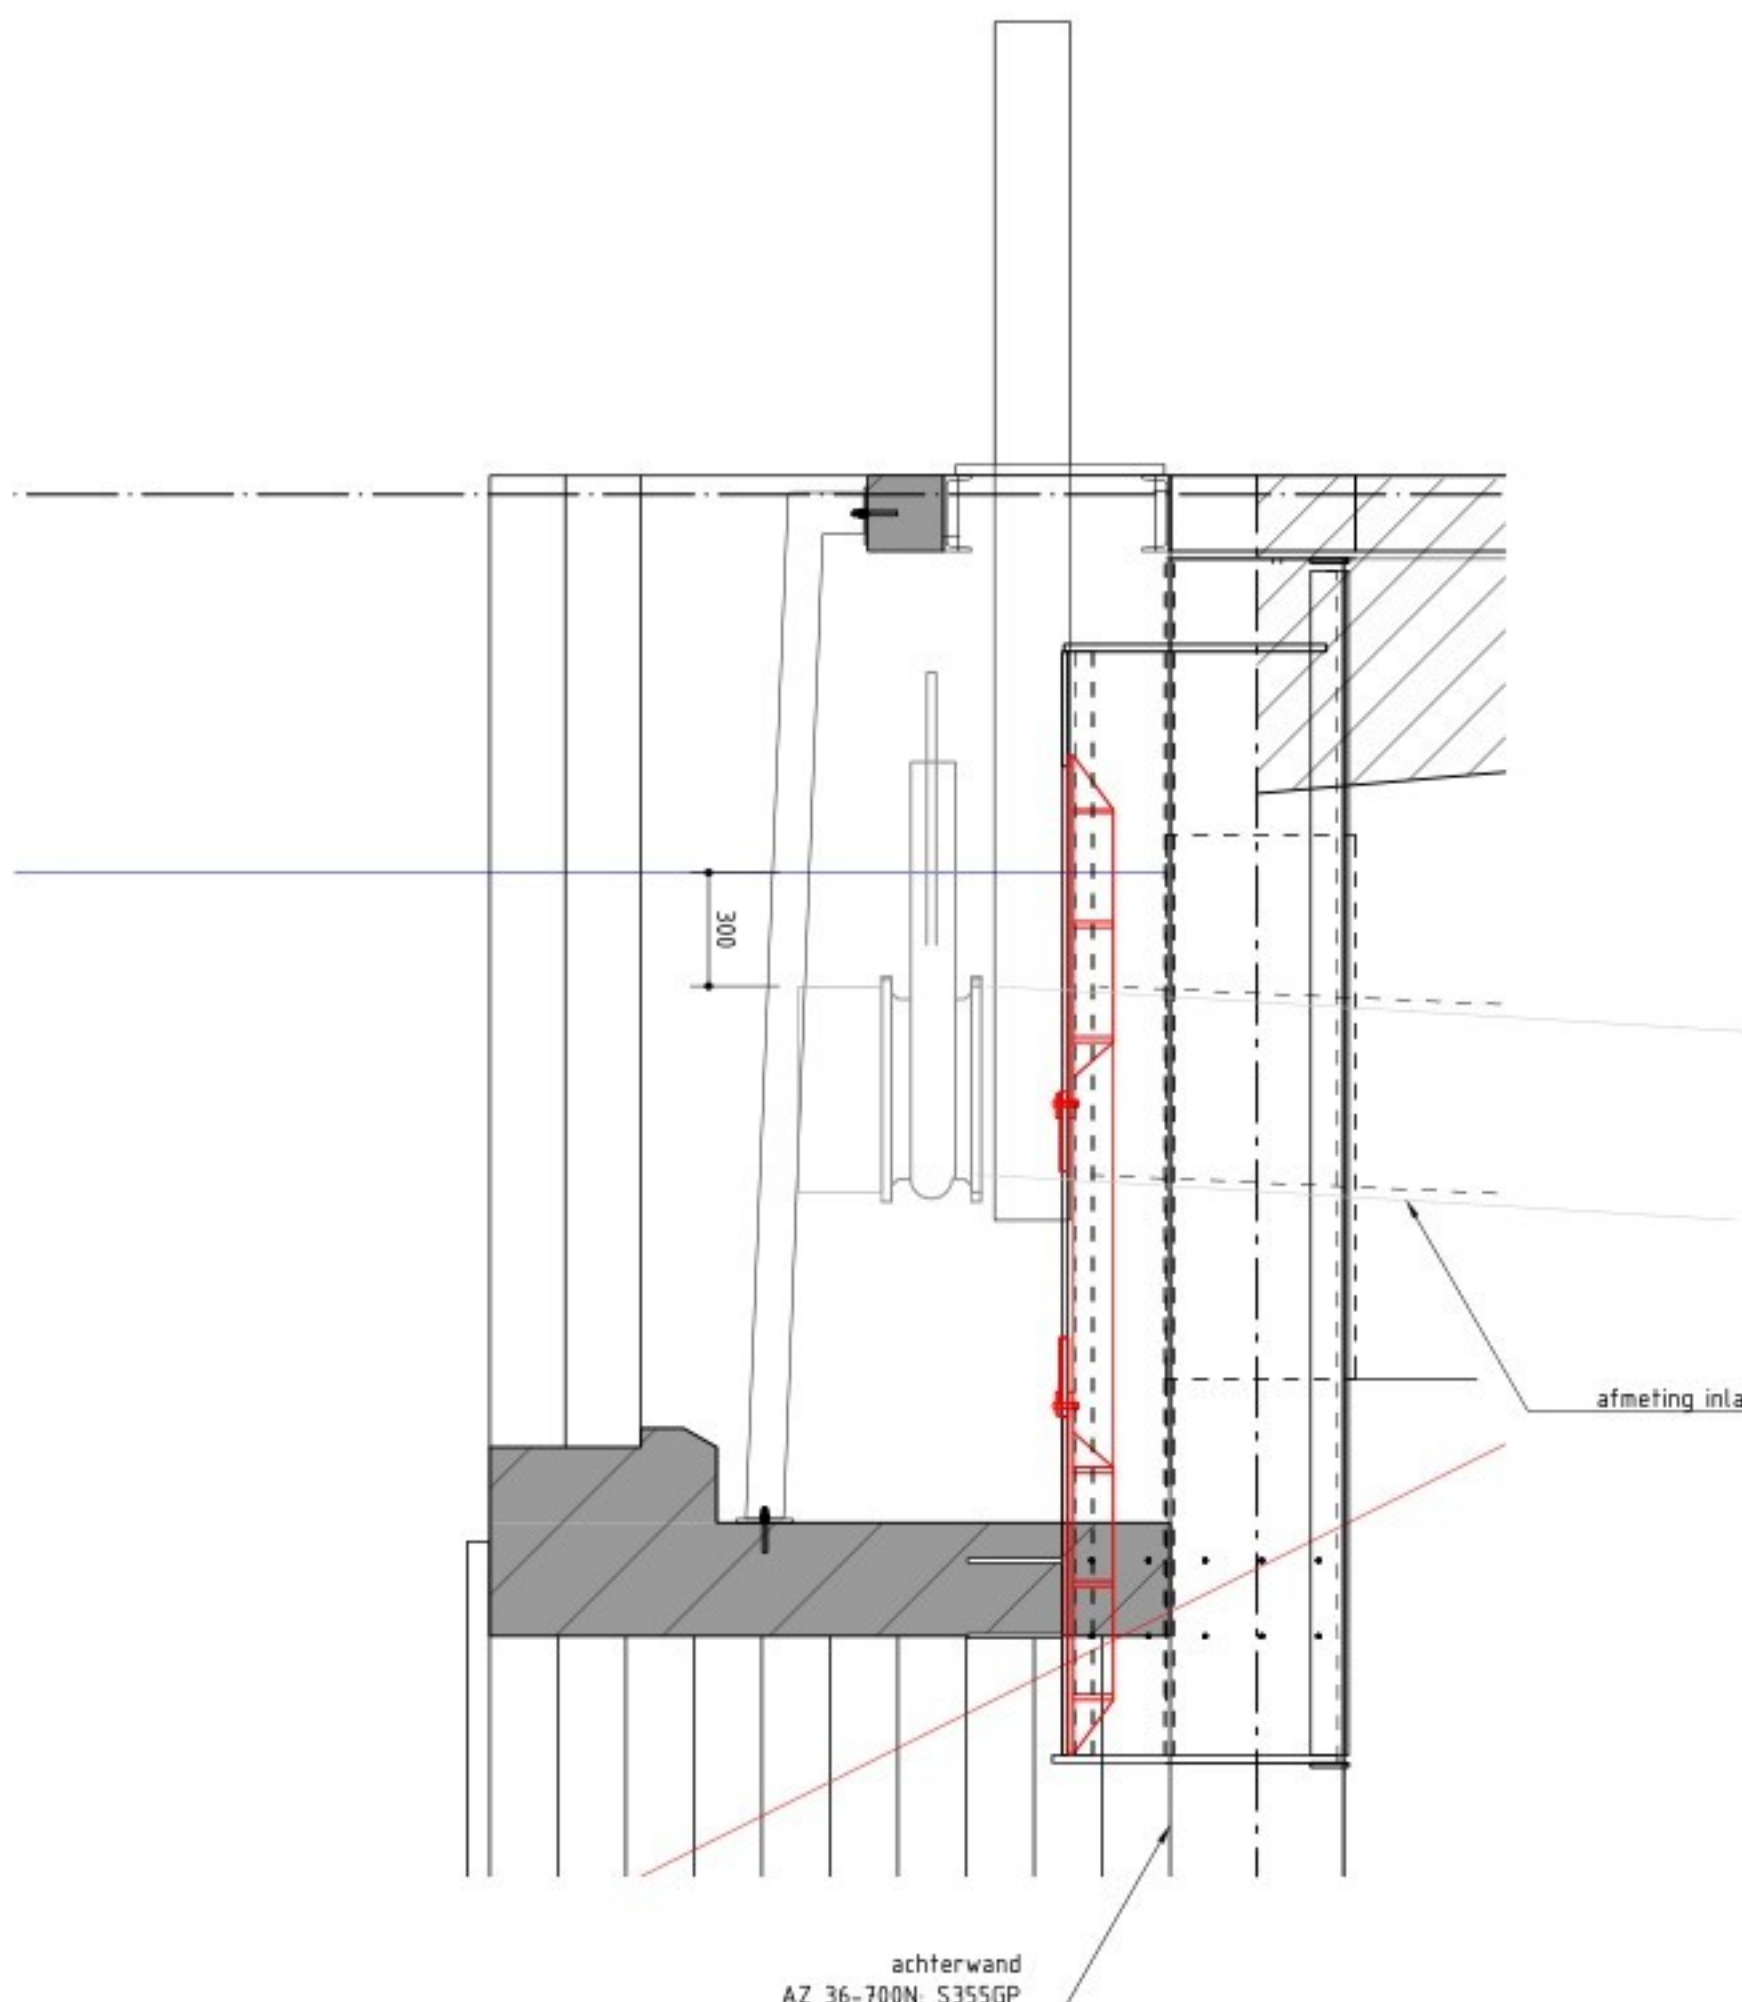

DETAIL 2 BK. BUIS -1,30 M N.A.P. (INITIEEL)
SCHAAL 1 : 20

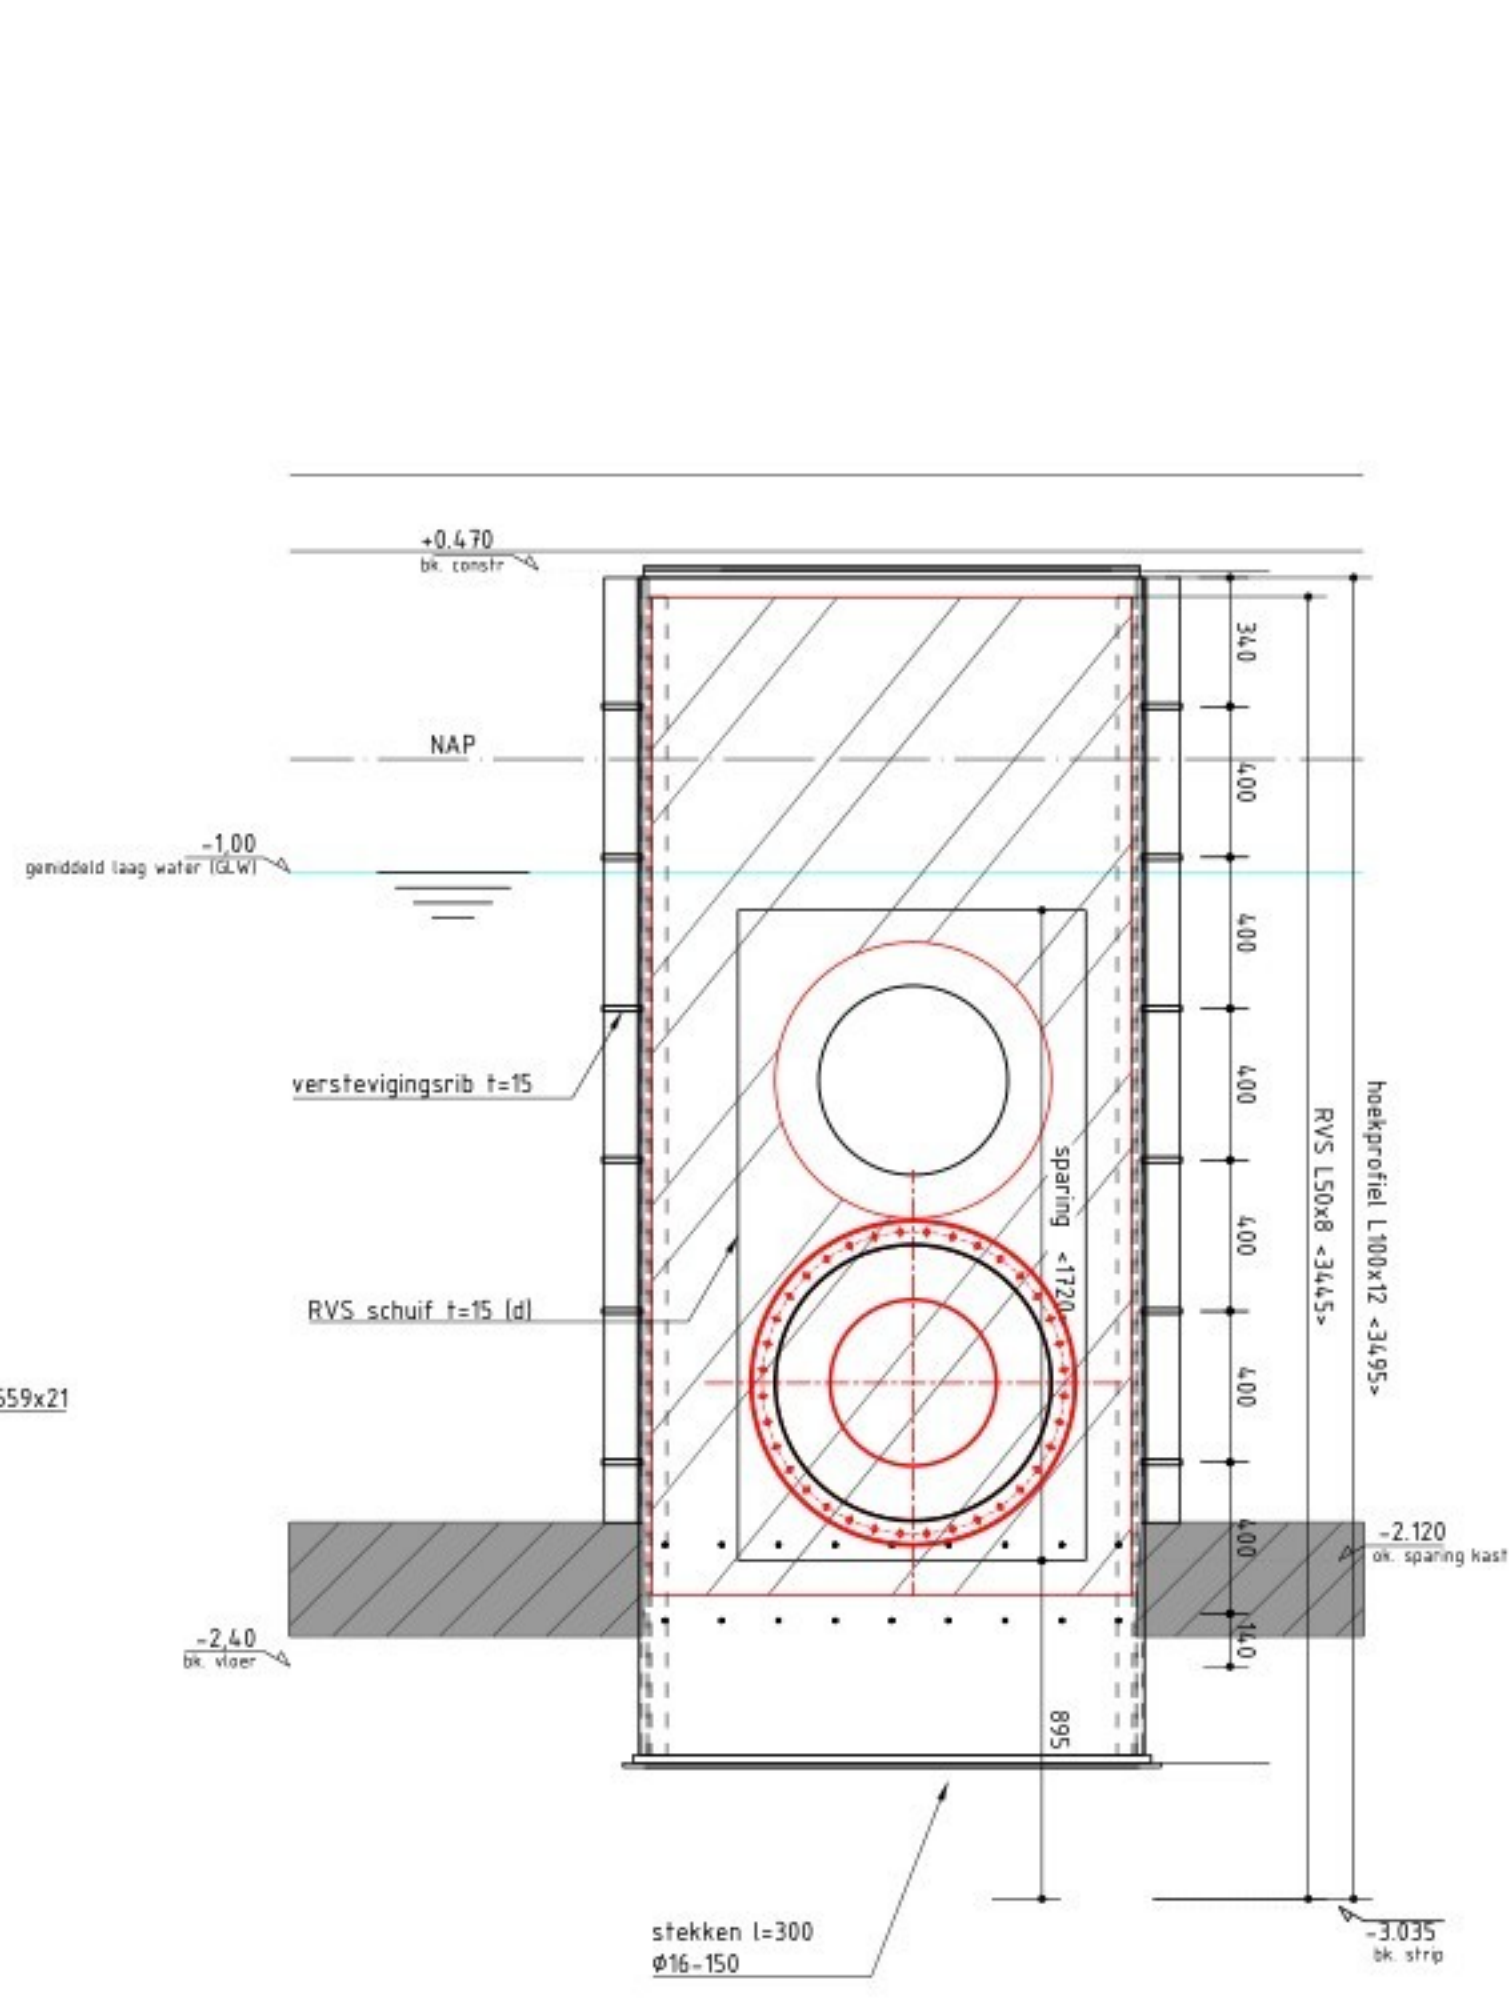

DETAIL 1 BK. BUIS -2,10 M N.A.P. (EINDZETTING)
SCHAAL 1 : 20

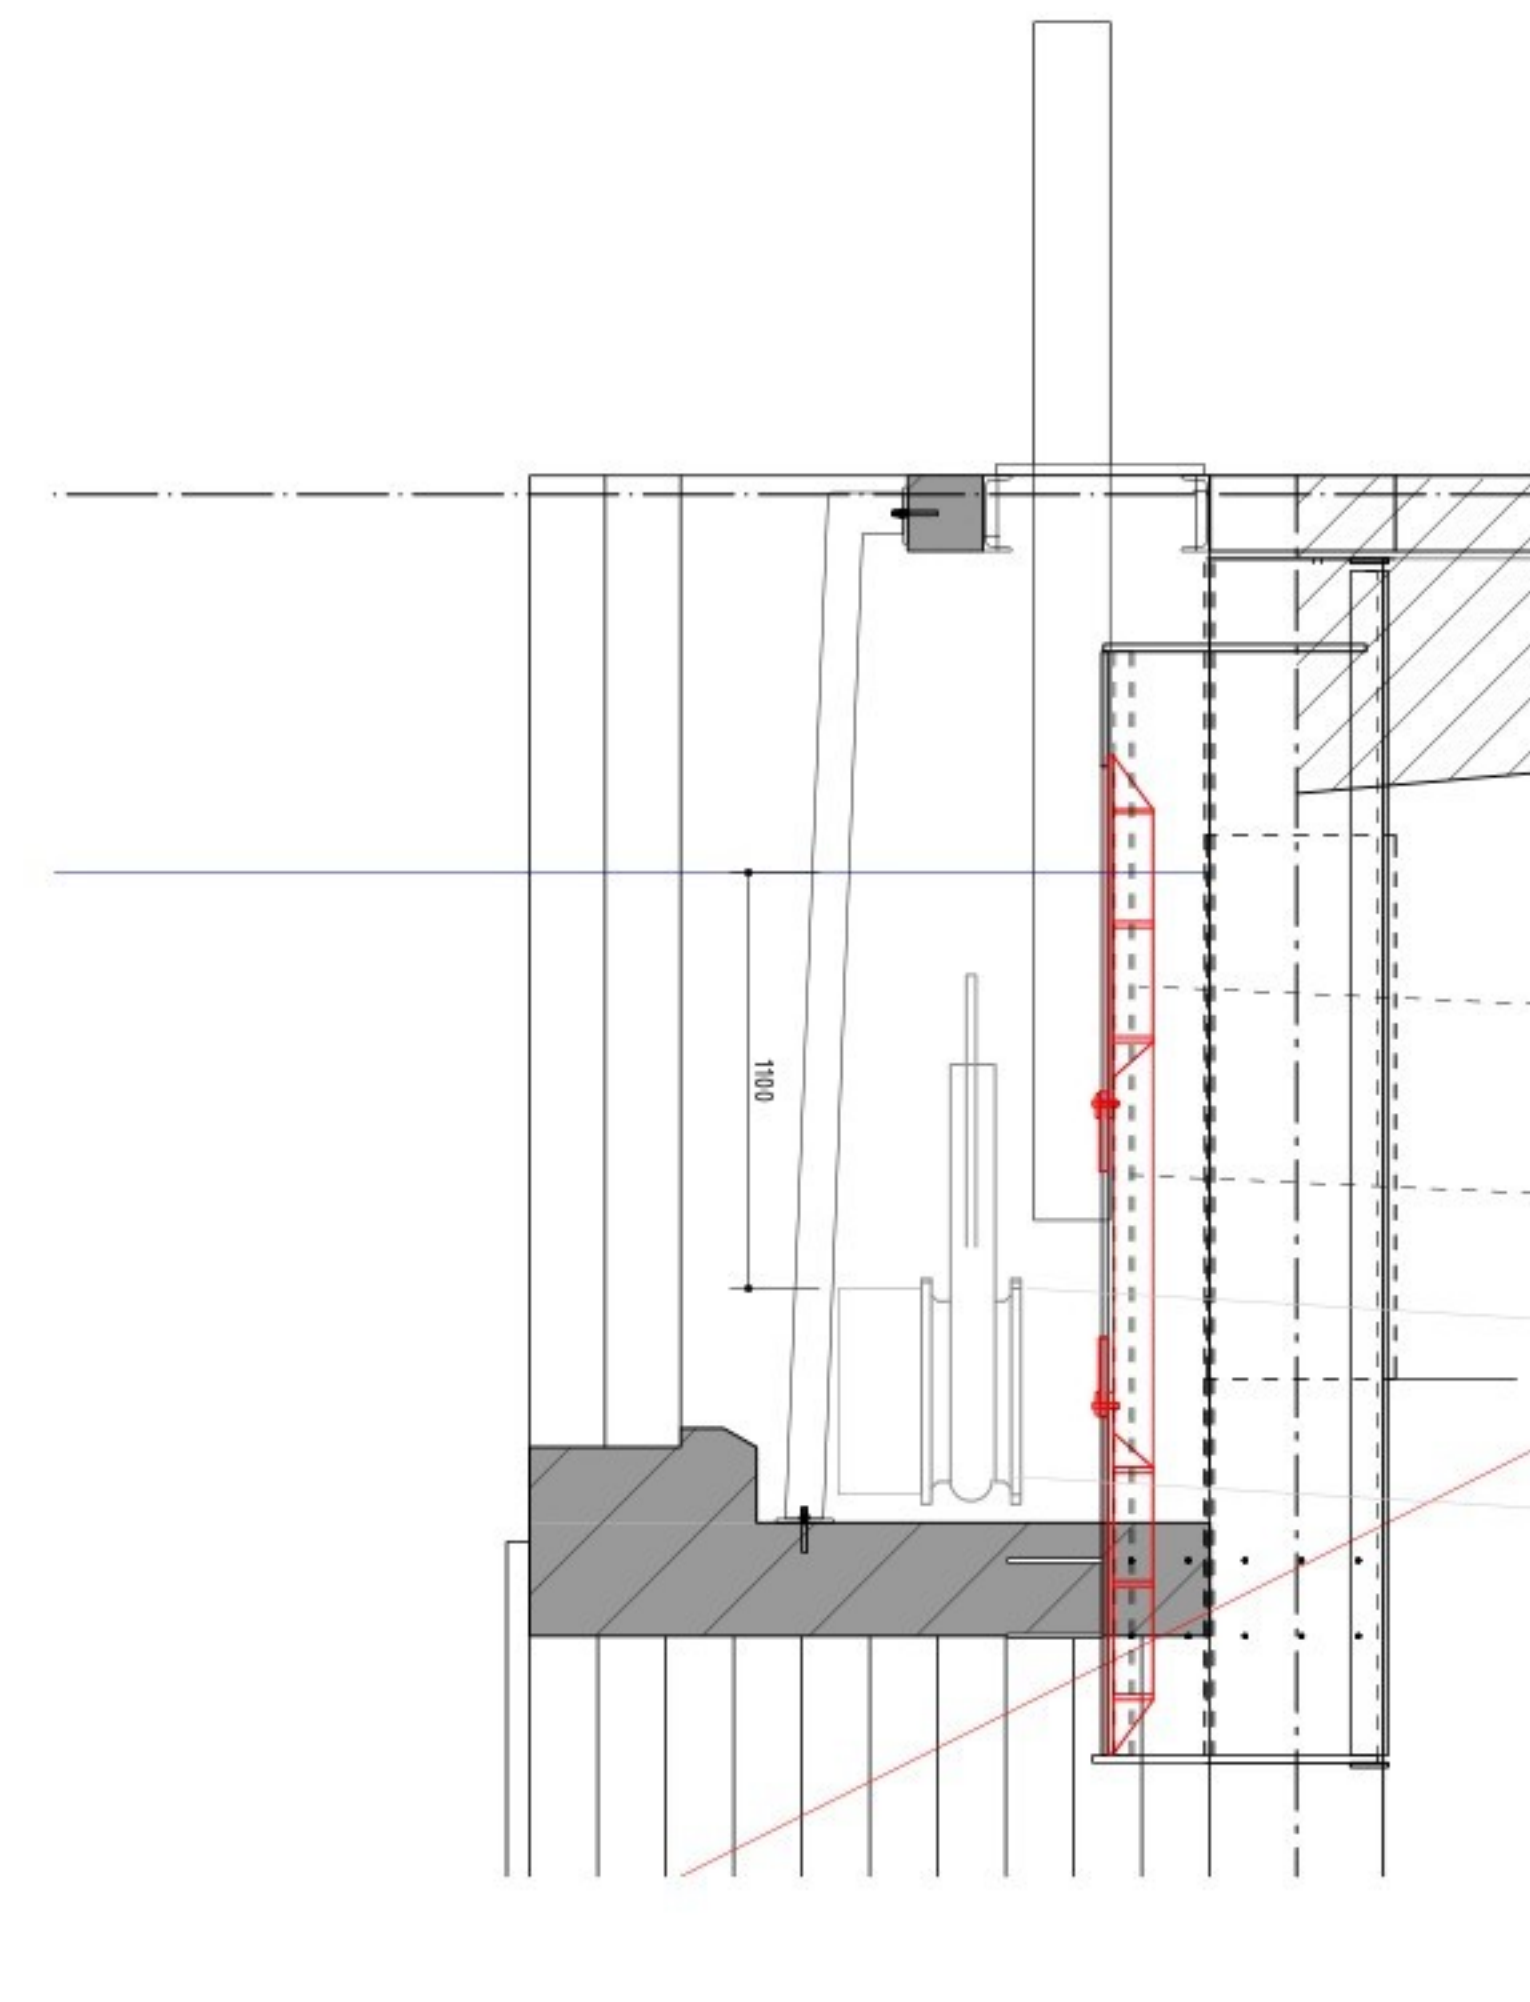

DETAIL 2 BK. BUIS -2,10 M N.A.P. (EINDZETTING)
SCHAAL 1 : 20



SITUATIE
SCHAAL 1 : 500

LEGENDA

- gewapend beton
- prefab beton
- metalselwerk
- staal
- hout
- steenbestoring
- grasbetongegels
- grondwerk aanvullen
- grondwerk afgraven

VERKLARING

REFERENTIEDOCUMENTEN:

- 632805-UD-00P-255-1.0 - Vlist (INL-545)
- 632805-UD-TEK-292-1.0 - Inlaatleiding Vlist
- 632805-UD-TEK-292-1.0 - Achterwandconstructie Inlaat Vlist INL-545
- 632805-UD-TEK-294-1.0 - Beton-onderloopafsluiterscherm Inlaat Vlist INL-545

OPMERKINGEN:

- Plaatsvoering in millimeters, tenzij anders aangegeven.
- Peilmaten in meters ten opzichte van N.A.P.
- Coördinaten in millimeters ten opzichte van het Rijksdriehoekstelsel
- Hoeken in graden (°), tenzij anders aangegeven
- Staalwafel: S235JR, tenzij anders aangegeven.
- Lussen a=4, tenzij anders aangegeven.
- Bouthaalt 8.8 moerwalter 8
- Alle bouten en moeren voorzien van sluitringen

10	10-09-2025	Eerste uitgave	Definitief	AKA	EME	MDJ
REVISIE	DATAUM	WIJZIGING	STATUS	TEKENAAR	CONTROLE	VERGAVEN
OPDRACHTGEVER			Postbus 1808 3106 AB Rotterdam Rijkswaterstaat 02 3651 GK Rotterdam			
Hoogheemraadschap van Schieland en de Krimpenerwaard			Hoogheemraadschap van Schieland en de Krimpenerwaard			
KANDIDAT			Postbus 88 3106 AB Papendrecht Schiedamschen 1 Telefoon 078-6442644 e-mail: info@krimpenerwaard.nl			
Gebr. De Koning			DE KONING			
PROJECT			Bouwteam Watergebiedsplan Krimpenerwaard Fase 3			
INDEWESCH			Inlaat Vlist: INL-545 - Schuifconstructie instroom			
DOCUMENT: 632805-UD-TEK-251-INL545 FASE UD			FORMAAT: A0			BLAD 1
DOCUMENTTYPE: TEKENING			PROJECT: 632805			TEKENING: TEK-251
CONTRACT: zie tek.			SCHAAL: zie tek.			