


BERGING: WANDEN + PLAFOND MIN. 30 MINUTEN BRANDUEREND

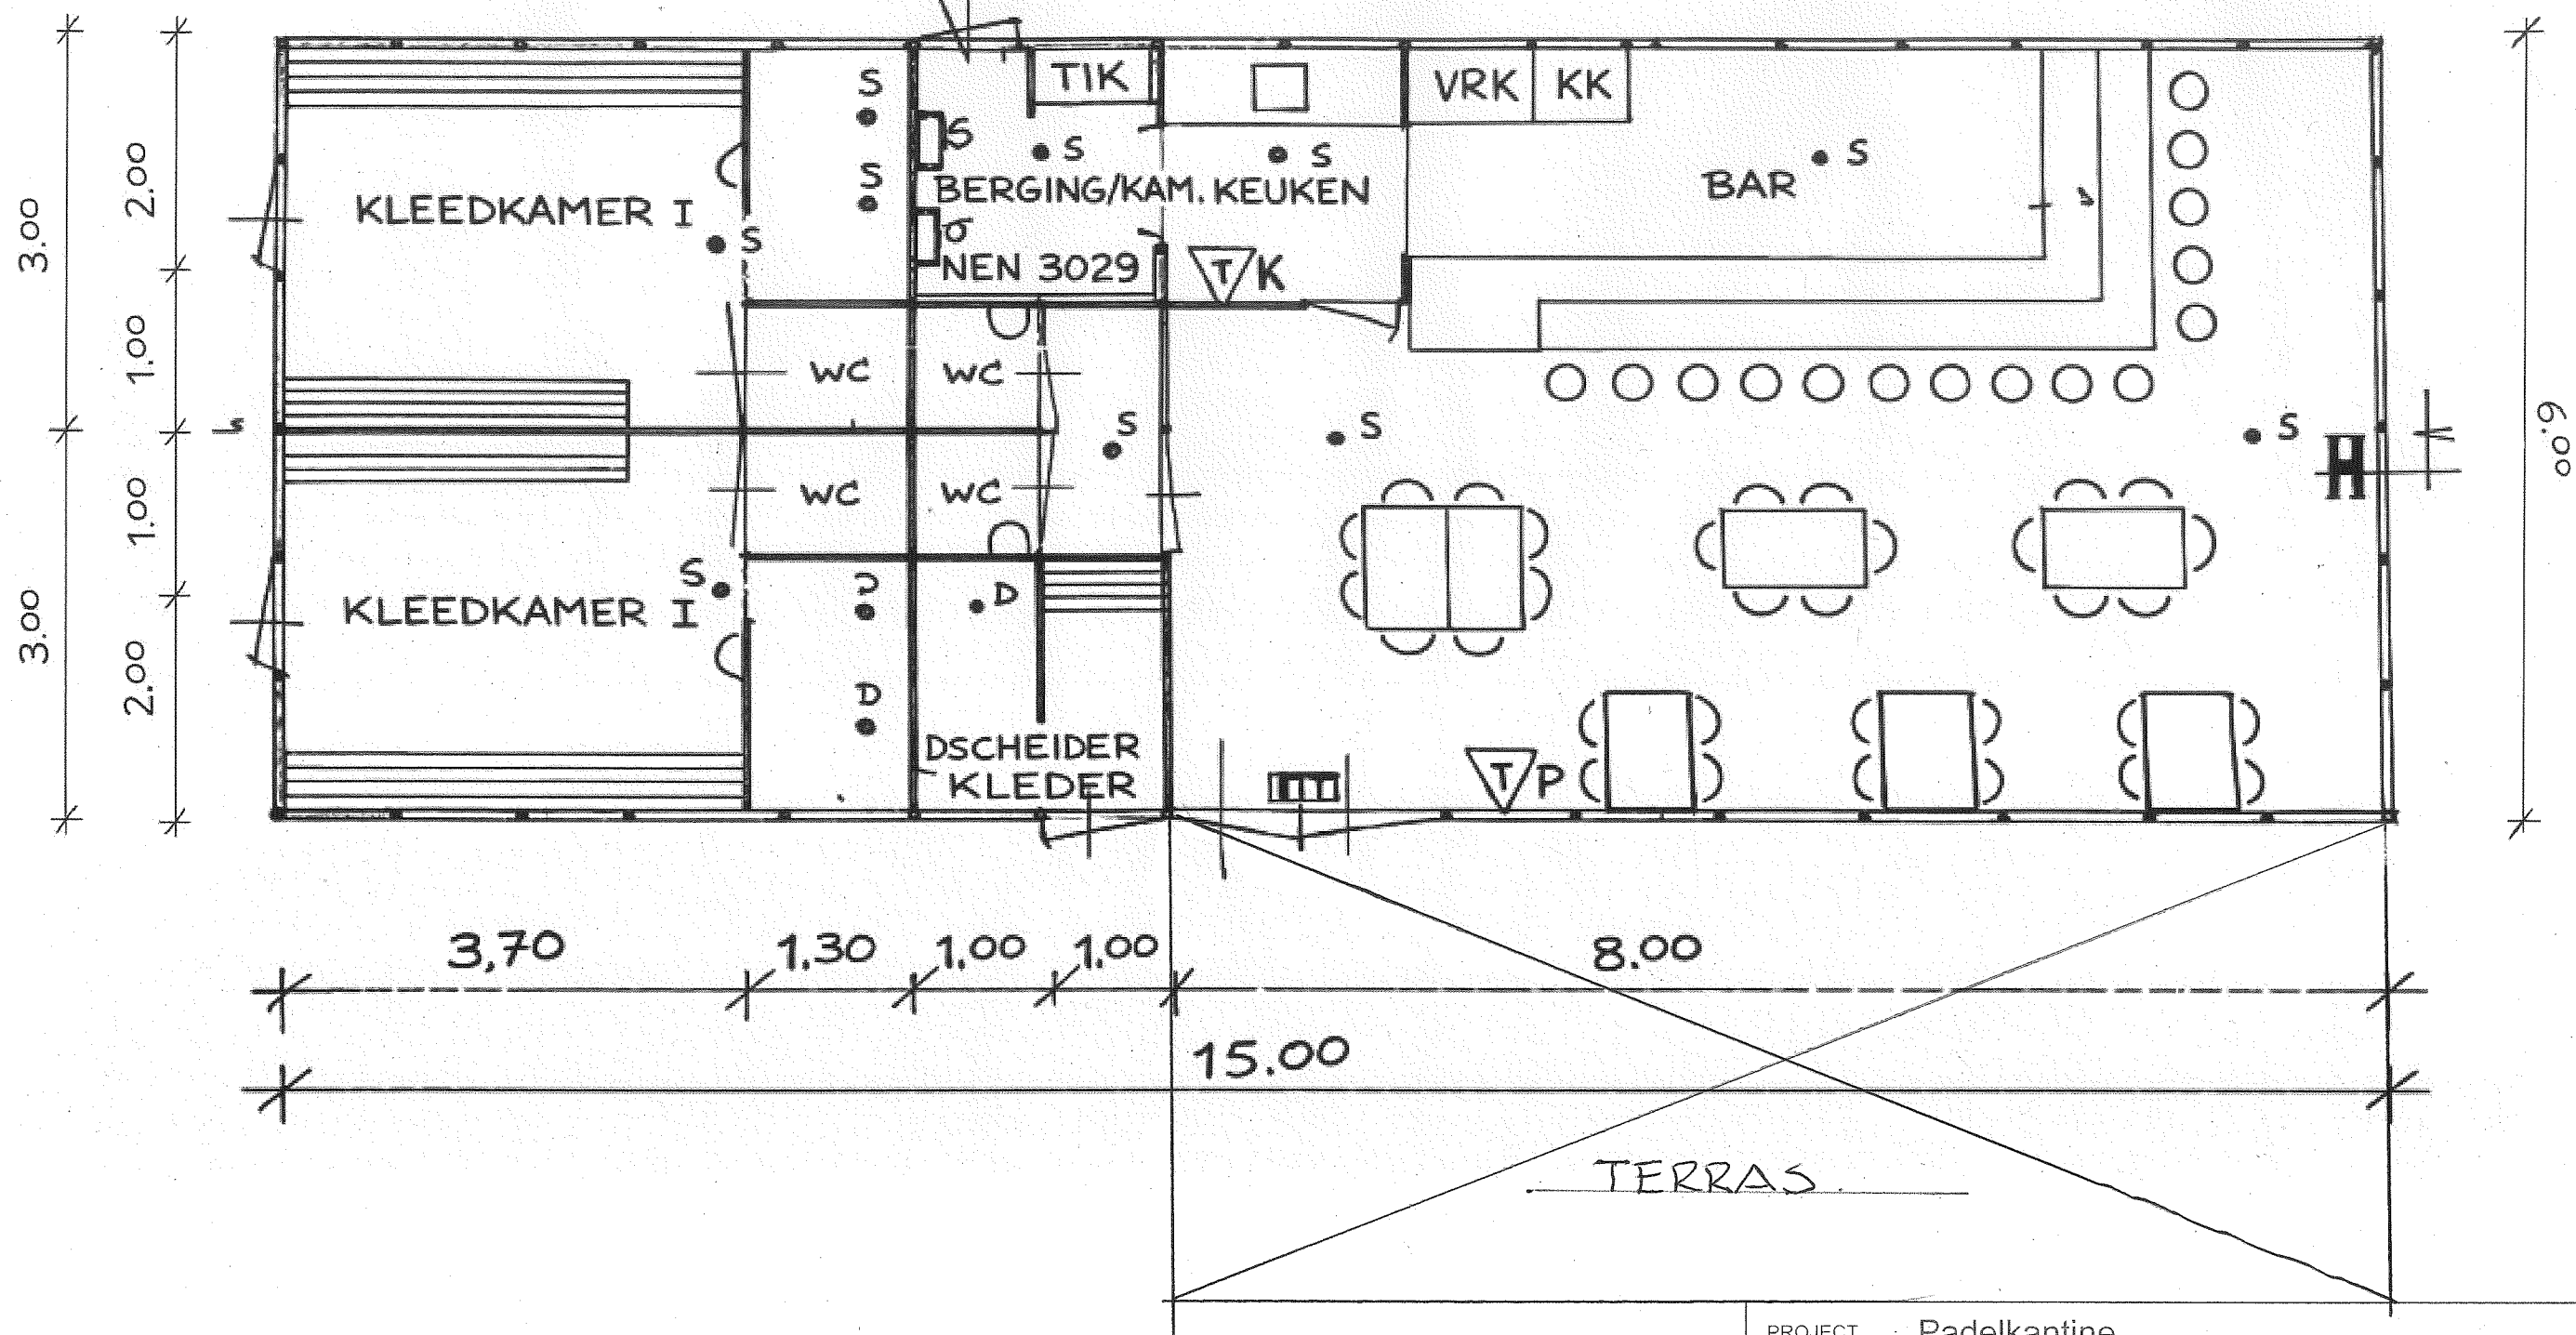

PROJECT : Padelkantine		
ONDERDEEL: Wanden + Plafond min. 30 minuten brandwerend		
SCHAAL : 1:50	GETEKEND :	BLAD :
MAATEENHEID : MM	DATUM :	FORMAAT : A3