




1 Vooraanzicht  
1:200

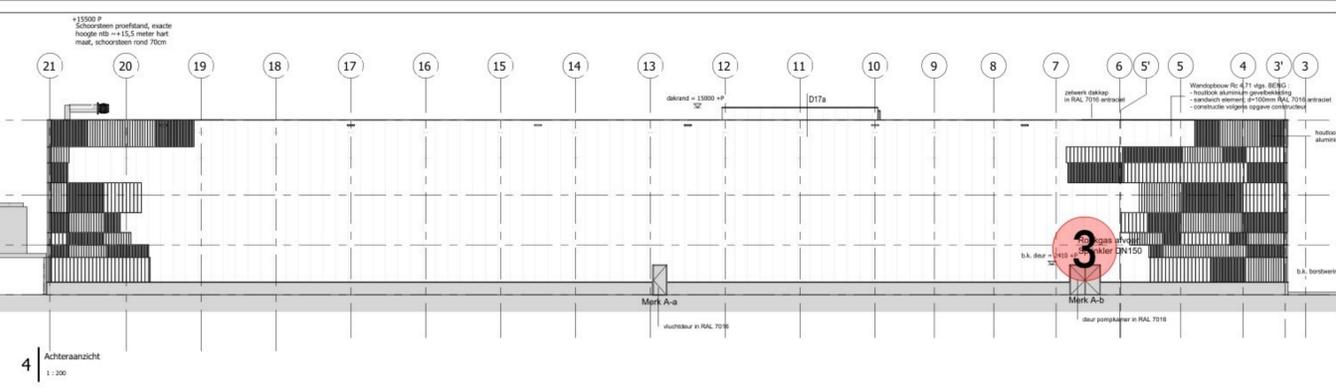


4 Achteraanzicht  
1:200

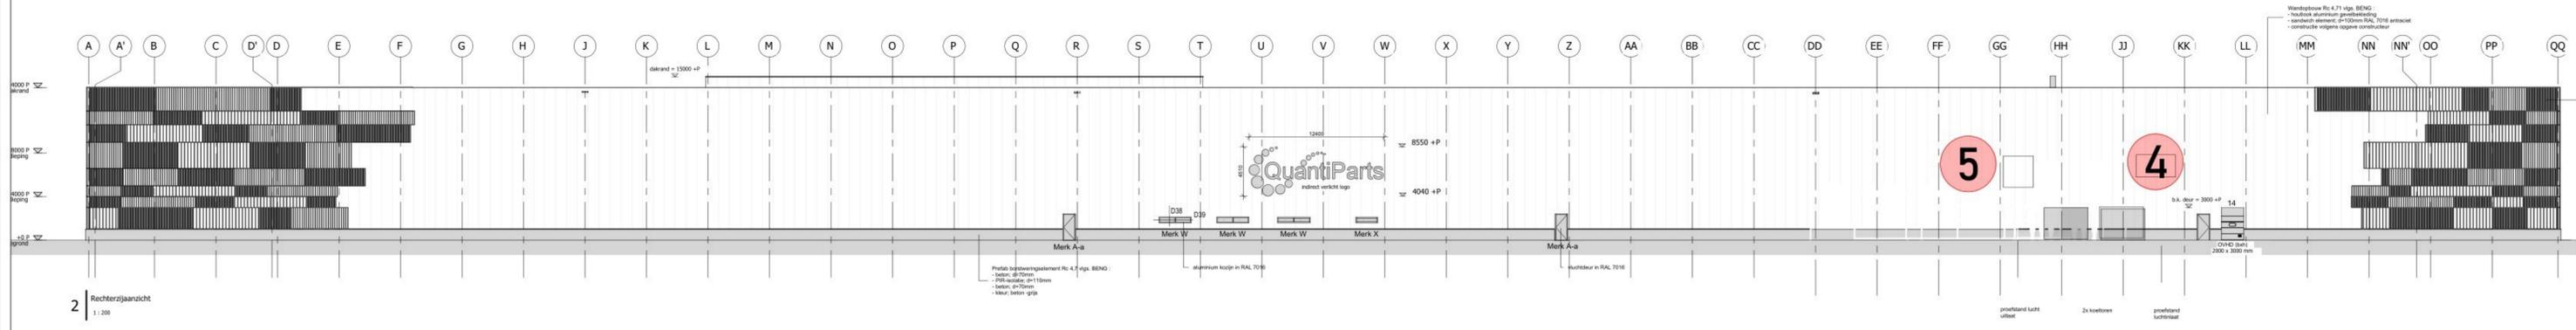


2 Rechterzijzicht  
1:200

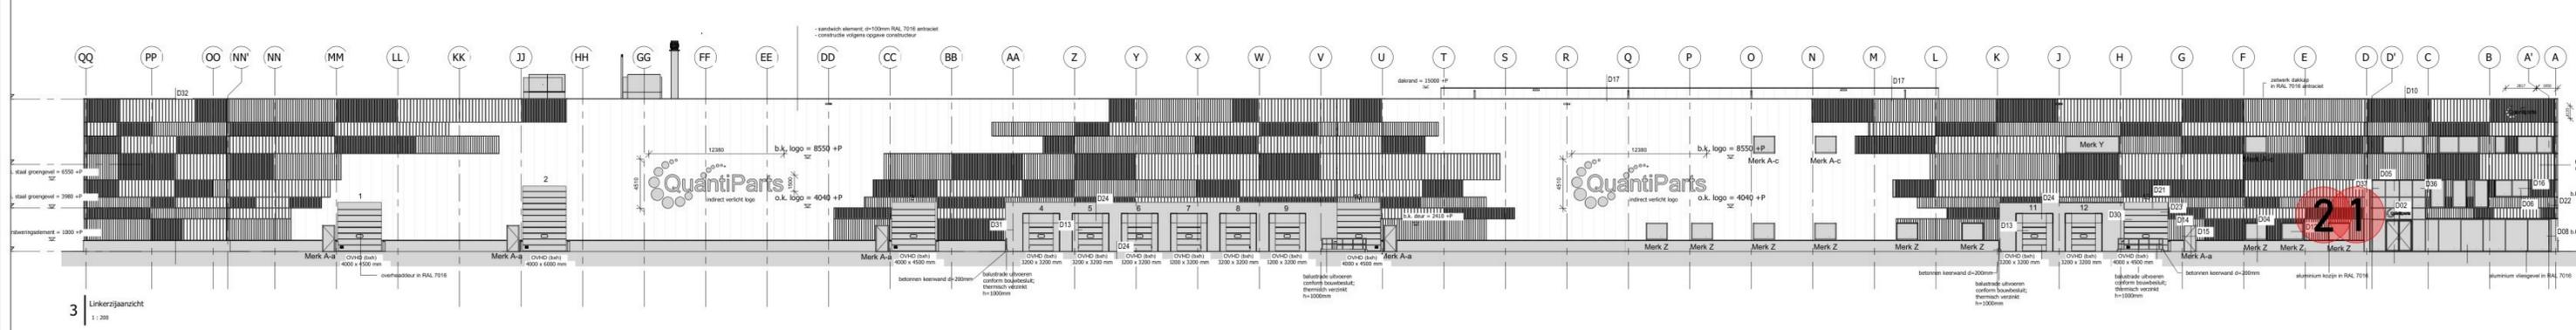


3 Linkerzijzicht  
1:200

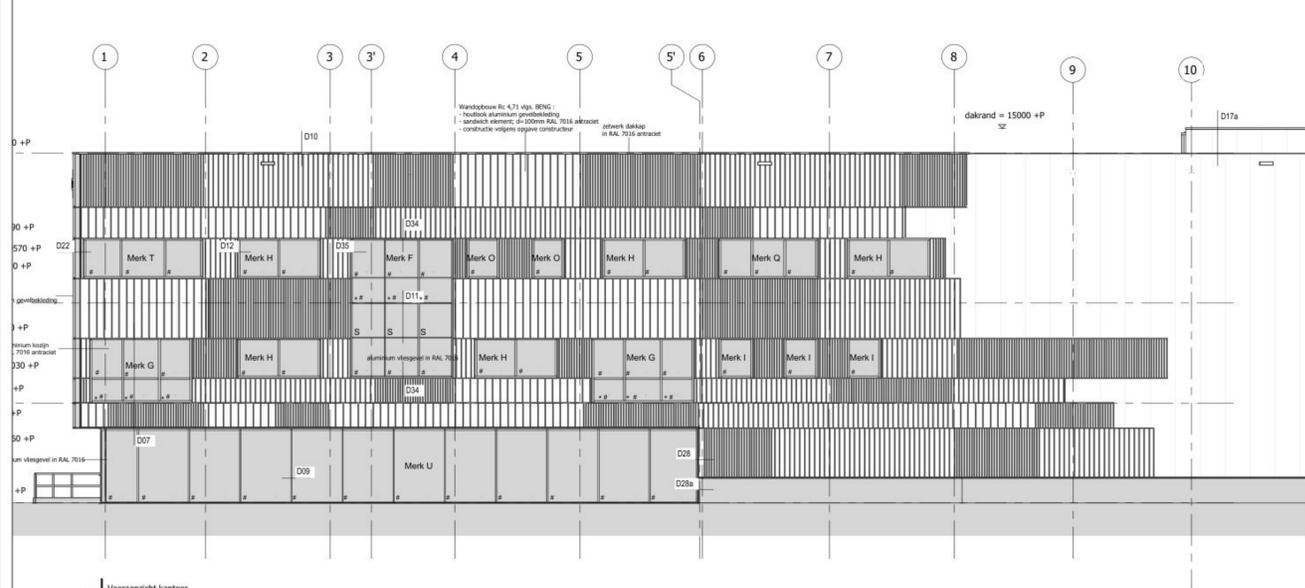

5 Vooraanzicht kantoor  
1:200

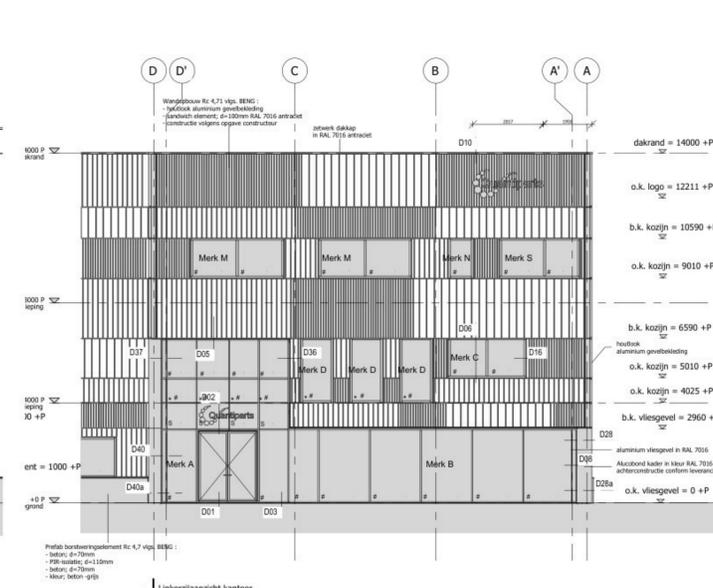

6 Linkerzijzicht kantoor  
1:200

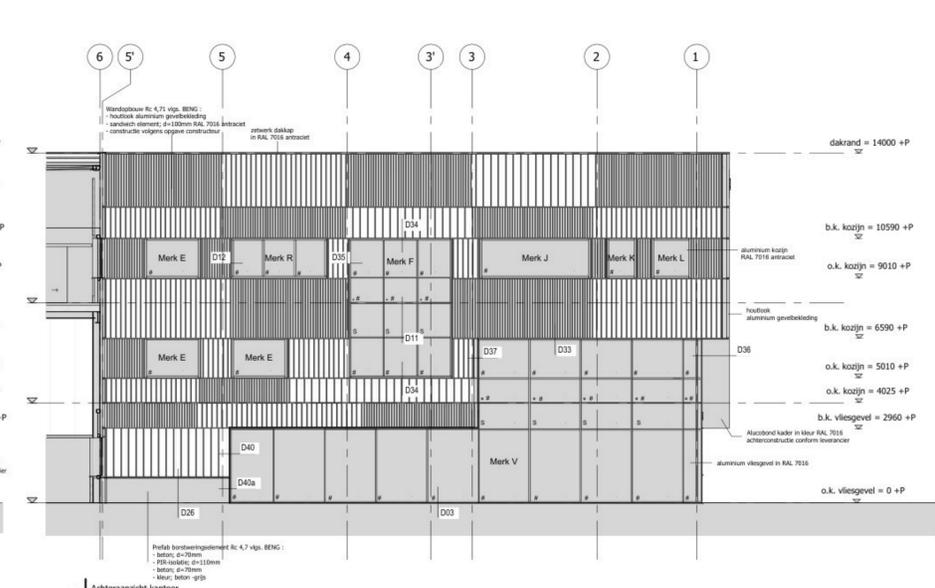

7 Achteraanzicht kantoor  
1:200

- 1 Uitblaas afzuigkap. Rechts van afwaskeuken uitblaas rond 20 cm
- 2 Afzuiging afwasruimte. Rond 20 cm, 20 cm boven midden raam
- 3 Geveldoorvoer uitlaat sprinkler pomp. Rond ~30 cm diameter

- 4 Luchtaanvoer testbed. 260 cm breed 225 cm hoog onderzijde 415 cm tot maaiveld
- 5 Luchtafvoer. 260 cm breed 150 cm hoog onderzijden 415 cm