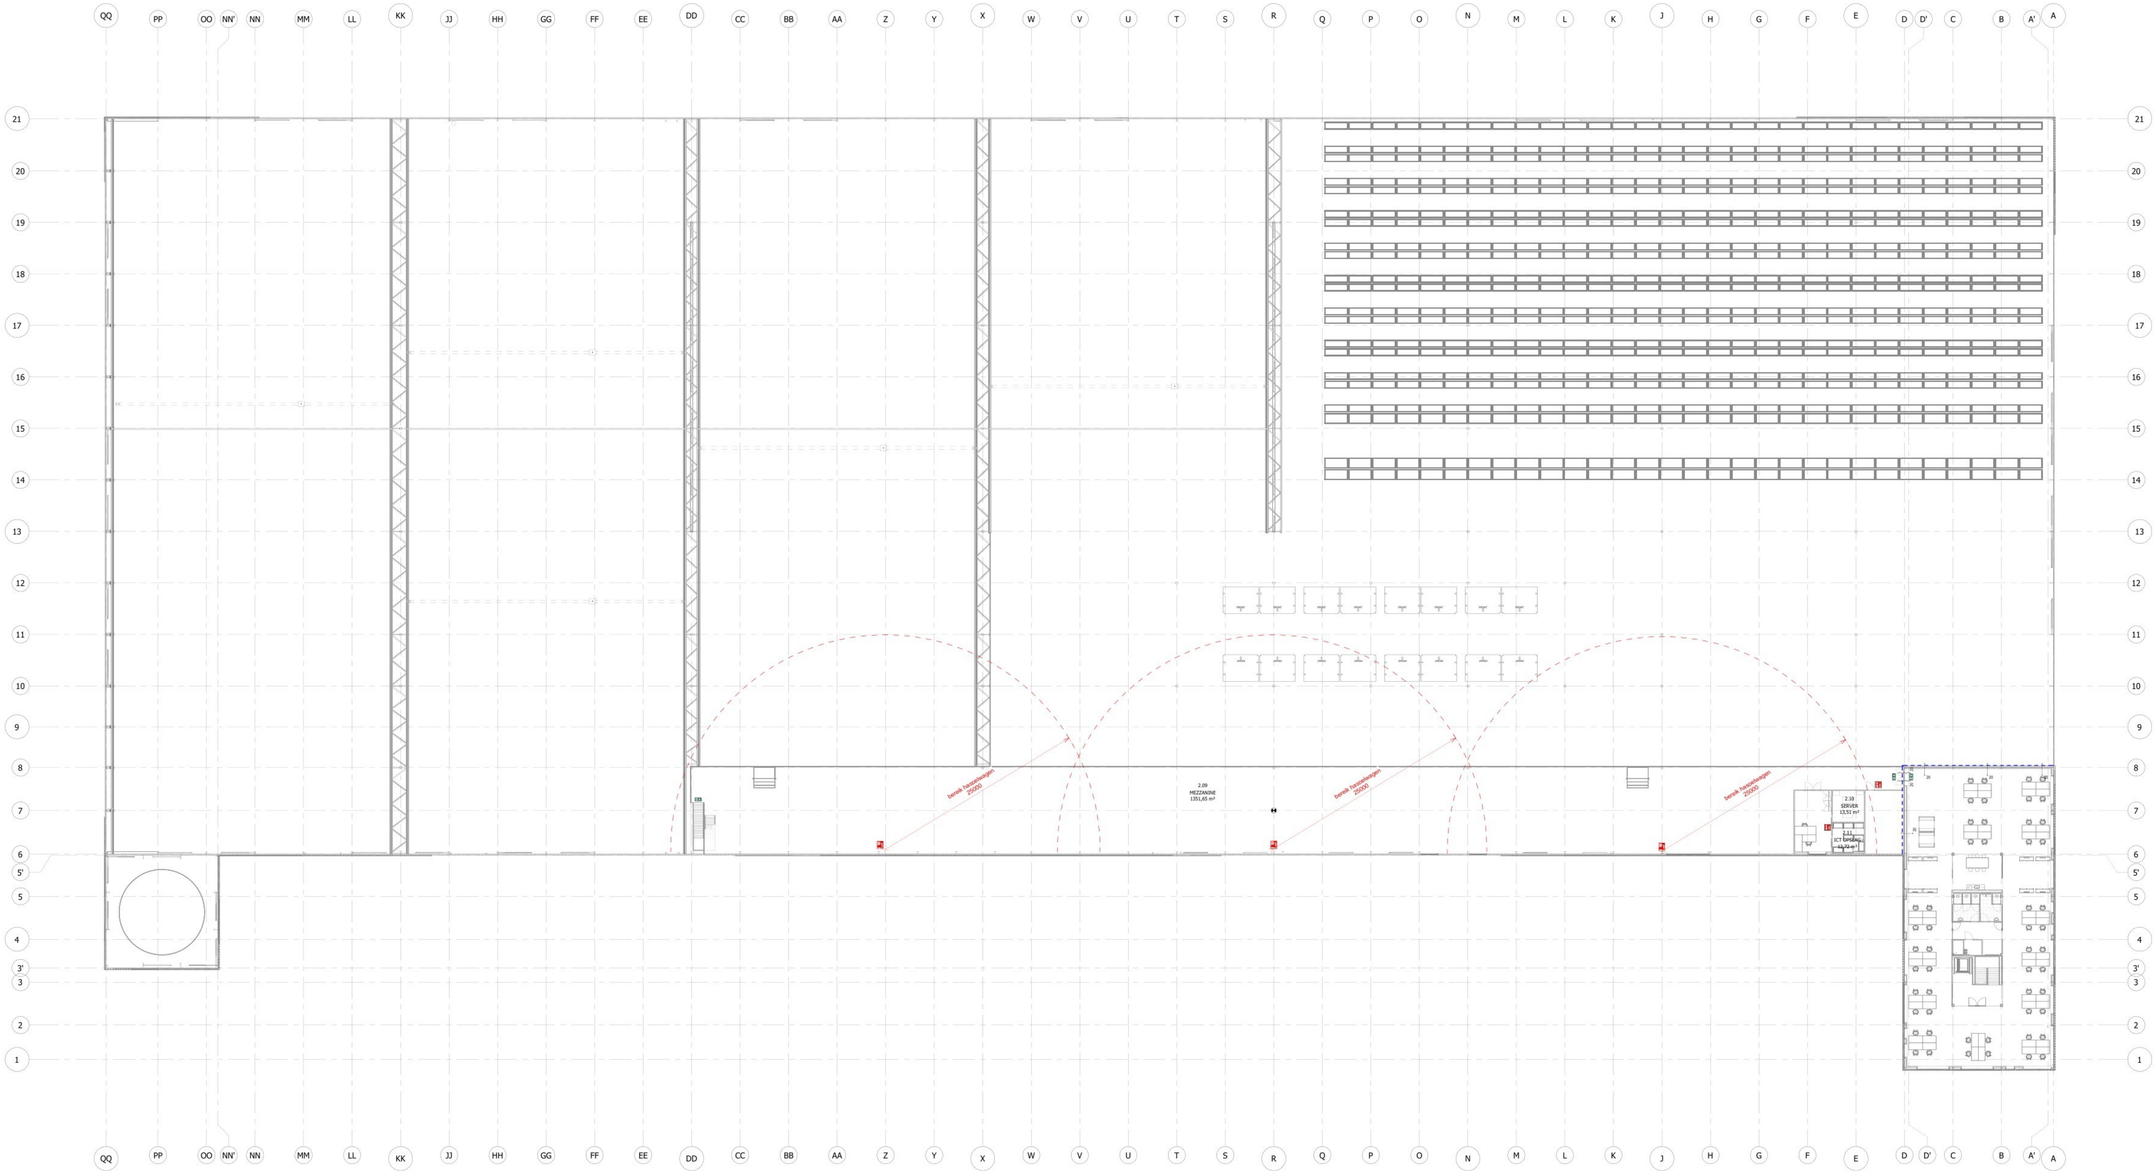

1 2e verdieping mezzanine
1 : 200

Renvooi brandveiligheid

- Noodverlichting vlgs. art. 6.3 Bouwbesluit en vlgs. NEN-EN 1010.
- Vluchtrouteaanduidingen volgens NEN 3011, NEN-EN-ISO 7010 en artikel 5.2 t/m 5.6 van NEN-EN 1838 (transparanten).
- Constructieonderdelen hoger dan 13 m voldoen aan klasse B vlgs. NEN-EN 13501-1.
- Constructieonderdelen vanaf het aansluitende terrein tot een hoogte van 2,5 m voldoen aan klasse B vlgs. NEN-EN 13501-1 (vanwege hoogste vertikjfsvloer > 5 m). Voor deuren, ramen, kozijnen en een gelijk te stellen constructieonderdeel geldt hiervoor in plaats klasse D vlgs. NEN-EN 13501-1.
- Deuren, ramen, kozijnen en hieraan gelijk te stellen constructieonderdelen voldoen aan brandklasse D vlgs. NEN-EN 13501-1.
- De bovenzijde van het dak is niet brandgevaarlijk volgens NEN 6063.
- Constructieonderdelen grenzend aan binnenlucht voldoen minimaal aan rookklasse s2 vlgs. NEN-EN 13501-1.
- De bovenzijde betreedbare vlakken (vloer, trap, hellingbaan bestemd voor personen) voldoet minimaal aan rookklasse s1 vlgs. NEN-EN 13501-1.
- Indeling in brandcompartimenten op basis van artikel 1.3 van Bouwbesluit 2012 'Gelijkwaardigheidsbepaling' gebaseerd op de NEN 6060 'Brandveiligheid grote brandcompartimenten'
- Bouwconstructies met brandwerende eigenschappen voldoen aan de relevante WBDBO-criteria van NEN 6069.
- Brandveilige doorvoeringen voldoen aan de gestelde WBD-eis vlgs. NEN 6069, de NEN-EN 1366 serie.
- Brandmeld- en ontruimingsinstallatie, rookmelders, slow-whoop, signaalgegevens, flitslichten vlgs. afd. 6.5 en bijlage I Bouwbesluit, NEN 2535 en NEN 2575, laatste uitgave.
- Alle blusmiddelen zichtbaar opgehangen of markeren met een pictogram vlgs. NEN 3011. Blusmiddelen moeten goed bereikbaar zijn.

- Brandmeldinstallatie conform NEN 2535
- Ontruimingsalarminstallatie Type B conform NEN 2575
- Pictogram ter aanduiding van vluchtrichting (transparanten)
- Brandslanghaspel, lengte max. 30m.
- Brandslanghaspel, lengte max. 60m.
- Schuimblusser 6 liter
- Brandweeraansluitpunt (minimaal 60m³)
- Noodverlichting
- Sleutelbuis naast brandweerpaneel (ontgrendeling bij brandalarm via SMC)
- Primaire brandweertoegang toegangsvoorziening brandweer (n.t.b. in overleg met veiligheidsregio
- Neveningang
- Flitslicht primaire brandweeringang
- Geografisch brandmeldpaneel
- Sprinklermeldcentrale
- Zelfsluitende functie
- Tweezijdig brandwerende constructie
- Enkelzijdig brandwerende constructie
- Constructie brandwerend bekleed
- Brandwerende scheiding 60 minuten.
- Brandwerende scheiding 20 minuten.
- Vrij te houden verkeersroute b= min 0,85m, h= 2,3m
- Vluchtroute bereik.
- Brandslanghaspel bereik.

-Aan de buitenzijde van een nooddeur of nooduitgang worden stickers aangebracht met bijbehorend opschrift volgens NEN 3011

- Voorziening waarmee zonder gebruik te maken van een los voorwerp de deur als onderdeel van een vluchtroute met afsluitfunctie kan worden geopend

- WBDBO criteria vlgs. NEN 6069;
E; vlamdichtheid
I; temperatuur
W; warmtestraling
R; bezwijken
ef; external flame

L+SNI
L+SNI
GEO-BMP
SDC

VDG REAL ESTATE ZWOLLE

ARCHITECT: unibouw

ENGINEERING: PALAZZO
Palazzo bv Postbus 1029 4330 BA Zierikzee

OPDRACHTGEVER: VDG unibouw
Van Dijk Groep
Industrieweg 16
5422 VK Gemert
(0492) 370 060

Prijsvorming

brandtechnisch overzicht mezzanine

FORMAAT:	A0-1500
SCHAAL:	1:200
DATUM:	14-09-2022
ACCOUNTMANAGER:	
PROJECTLEIDER:	
GETEKEND:	[redacted] (TNL)

PROJECTNUMMER: 200158
BLAD: P_6_6

unibouw

WIJZIGING: OPMERKINGEN:
A:
B:
C:
D:
E:

Unibouw B.V. Oost-Om 59 Postbus 36 5420 AA GEMERT T: +31 (0)492 - 33 80 10 F: +31 (0)492 - 33 80 11 E: info@unibouw.eu W: www.unibouw.eu

Deze tekening is eigendom van Unibouw en mag zonder onze toestemming niet worden gekopieerd, vermenigvuldigd of aan derden ter inzage worden gegeven.