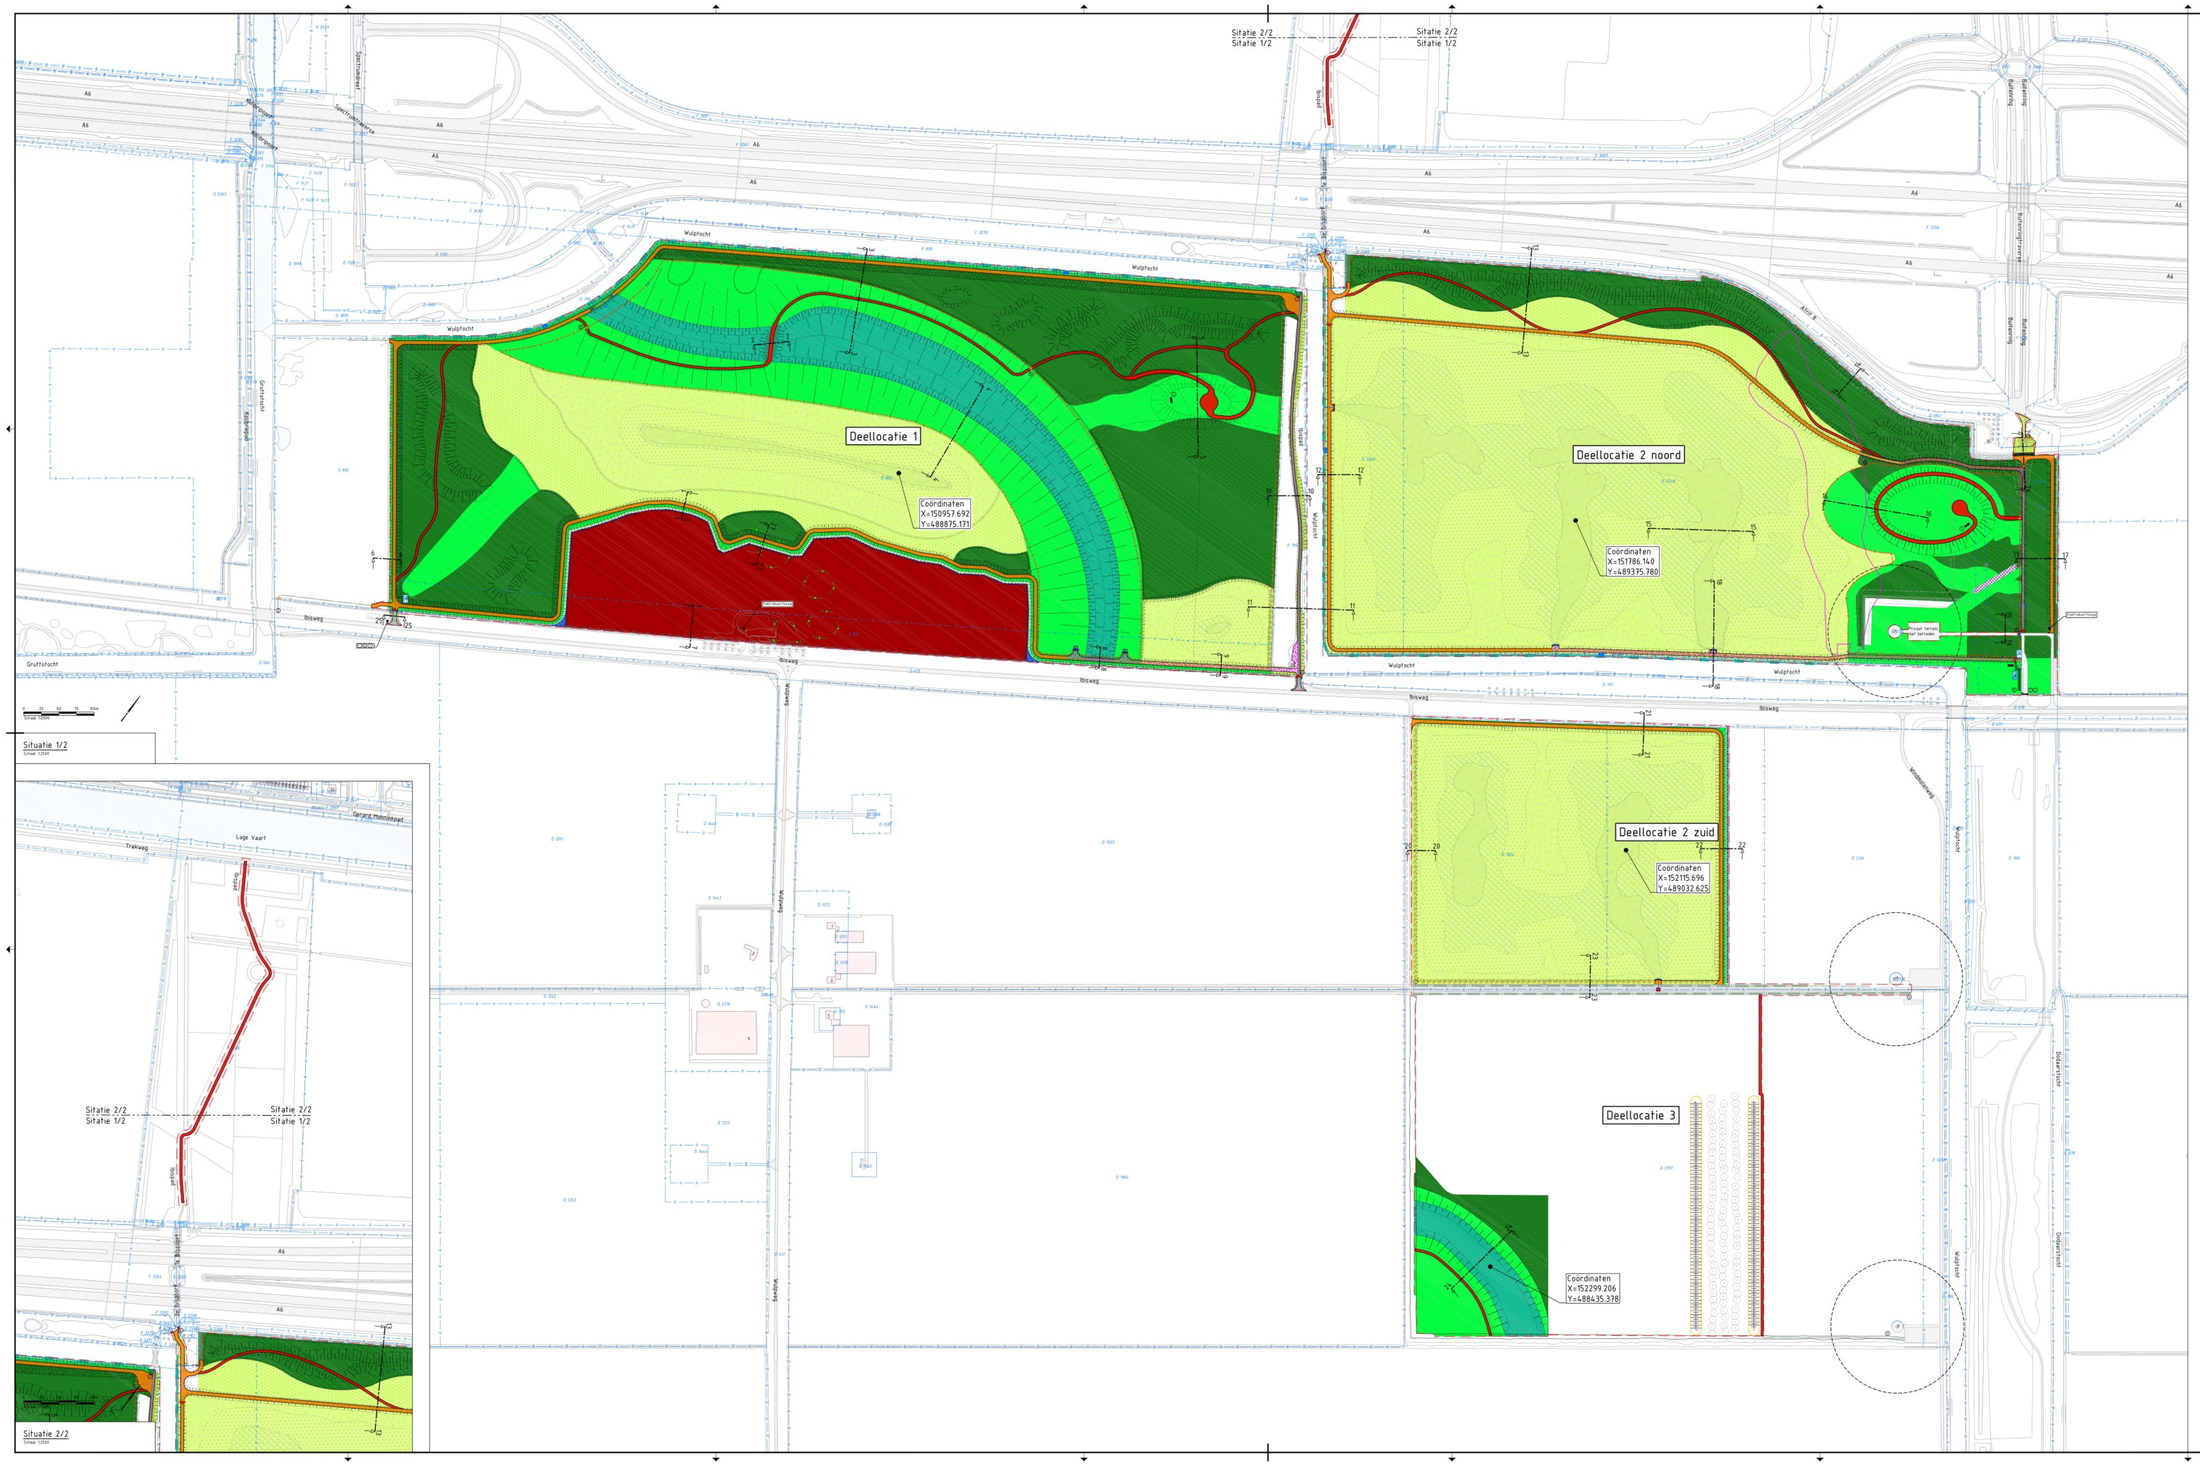

LEGENDA

Indicatieve weergave. Voor exacte locaties zie tekening 1293400-TE-ALG-BE-0012 t/m 0115

Bestaande situatie

- Geometrie (brannen BGT en meetingen)
- 10 Bebouwing met huisnummer
- Watergang
- Verharding half/open/gesloten
- Beheerpad
- Bestaande fruitboom
- Archeologische waarde
- Duiker
- Kadastrale grens (indicatief) bron: PDOK
- Keverbank
- Contour voormalige geul
- Bestaande peilbuis (behouden)
- Beheerpad berm herprofileren
- Zone windturbine, overdraai (indicatief weergegeven) Bron: Ontwerp_NM_jan22, dd 29-06-2022 / www.ruimtelijkeplannen.nl

Nieuwe situatie

Bos	36,0 ha=
Kruidenrijk grasland	24,2 ha=
Eemgeul: vochting kruidenrijk grasland	7,1 ha=
Moeras struweel	6,5 ha=
Moeras nat grasland (hoogte van -5,20 tot -5,90m NAP)	17,0 ha=
Moeras inundatieriet (hoogte van -5,90 tot -6,10m NAP)	21,0 ha=
Moeras waterriet (hoogte van -6,10 tot -6,30m NAP)	18,0 ha=
Moeras open water (-6,50m NAP)	6,0 ha=
Rood zoeklocatie (Ontwikkelkavel Oosterwold)	9,6 ha=
Watergang	
Natuurvriendelijke oever	1,1 ha=
Fietsenstalling halfverharding	
Talud	
Beheerpad gras, basis breedte 5.00 m	
Beheerpad halfverharding, basis breedte 5.00 m	
Beheerpad/wandelpad ibispad, breedte 3.50 m	
Wandelpad (gras), basis breedte 3.00 m	
Protocol kleischeuren herstellen	
Begrenzing functie	
Draadraster 1.00m hoog	
Opsluitband 100x200 mm	
Opsluitband 200x200 mm	

Aanbrengen bebording volgens directielevering. Exacte locatie op aangeven directie (voor exacte locatie zie tekening 1293400-TE-ALG-BE-0112 t/m 0115)

- Gebiedsbord
- Informatiebord (staand en lessenaarsmodel)
- Toegangsbord
- Bebording begrazing
- (Verboden) toegangs borden
- Fietsenstalling d.m.v fietsennietjes

Aanbrengen toegangspoorten (zie bijlage):

- Landhek galv incl. klappoort
- Landhek galv. en poedercoat
- Landhek galv.
- Lage metalen slagboom
- Metalen slagboom
- Houten slagboom
- Hoogtebalk

Zitmeubilair, Type: Grijsen pure serie 3000 - 3m met leuning

Beschoeiing op hoogte brengen (afzagen of drukken)

Aanbrengen duiker, fundering 200mm zand voor zandbed

Aanbrengen stuw

Algemeen / tijdelijke situatie

- Werkgrens
- Zichtlijn
- Locatie dwarsprofiel

Natuurdoeltypen (NDT)	Totaal oppervlakte [ha]	Deellocaties 1 en 2 (te realiseren) [ha]	Deellocatie 3 (te realiseren + reeds gerealiseerd) [ha]
Bos	37,1	29,4	7,6
Moeras	73,7	72,5	1,2
Kruidenrijk grasland	22,3	20,6	1,7
Overig	36,4	10,6	25,8

OPMERKINGEN

- Maten in meters en materiaalmaten in millimeters, tenzij anders aangegeven.
- Hoogtematvoering in meters t.o.v. NAP, tenzij anders aangegeven.
- Hoeken in graden.
- Coördinaten in meters t.o.v. Rijksdriehoeksstelsel.

Overzicht
Schaal 1:50.000

Wijz.	Aard der wijziging	Datum	Gel.	Gec.
1.0	Eerste uitgave	09-10-2025	PVD	GEN
2.0	-	-	-	-
3.0	-	-	-	-
4.0	-	-	-	-

TAUW

Tauw bv is gevestigd in Amsterdam - Assen - Deventer Eindhoven - Enschede - Leeuwarden Rotterdam - Utrecht www.tauw.nl

Opdrachtgever
Het Flevo-landschap

Project
Nieuwe Natuur Noorderwold-Eemvallei Noord
Fase: Ontgrondingsvergunning

Onderdeel
Nieuwe situatie
Deellocaties 1, 2 en 3

Natuur dichtbij HET FLEVO LANDSCHAP

Documentnummer: 1293400-TE-ALG-BE-0501

Datum Sec. Vrijgave		Datum 09-10-2025	
		Schaal 1:2500	
Projectnummer 1293400	Blad 1 van 1	Status Definitief 1.0	Formaat A0+ (841x1470)

Y:\NLAMSTP\1293400\CAD\DWG\1293400-TE-ALG-BE-0501.dwg