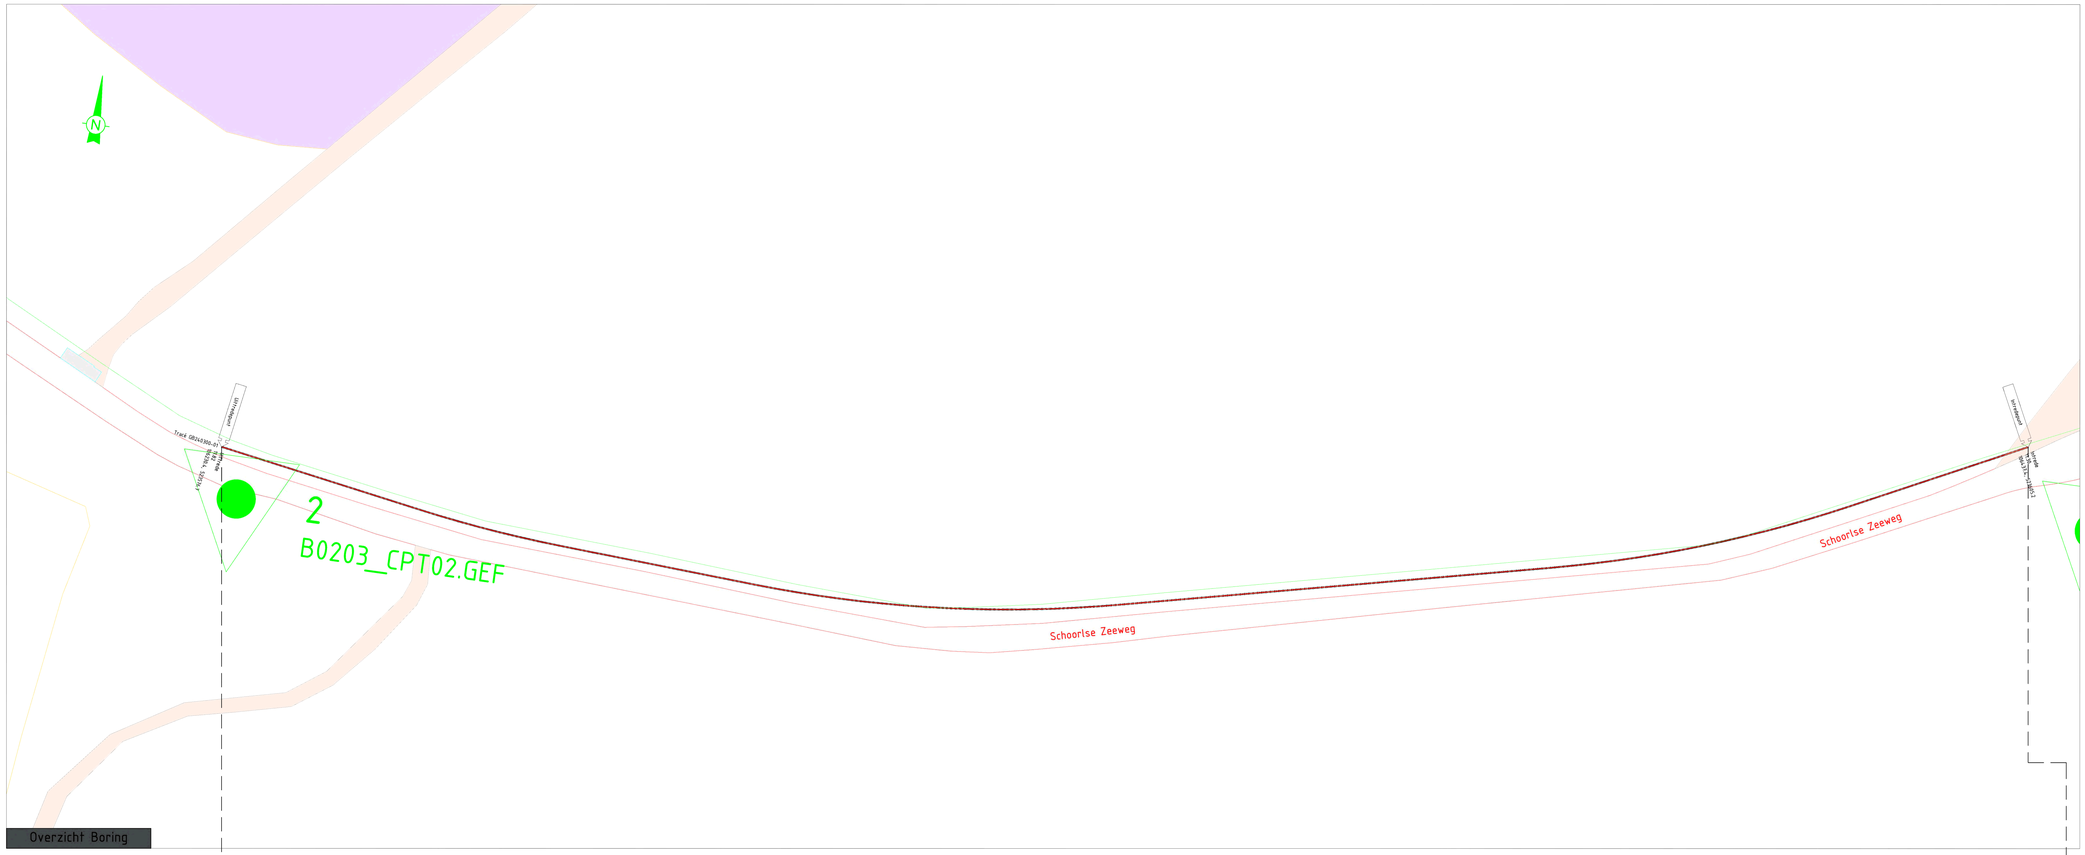

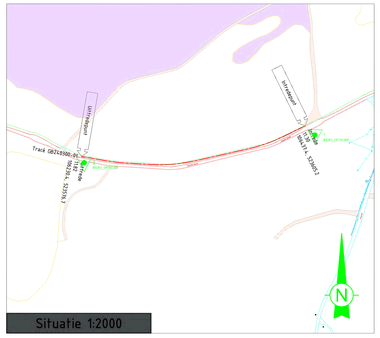

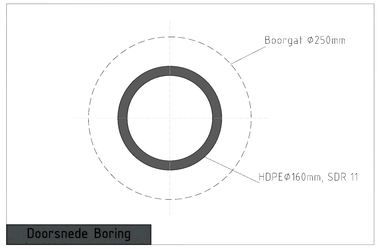

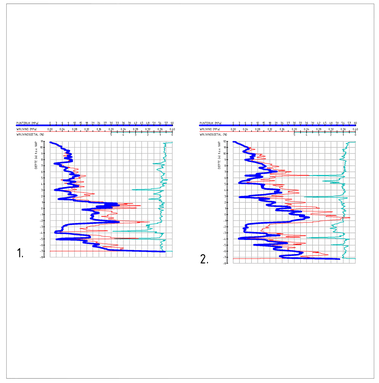

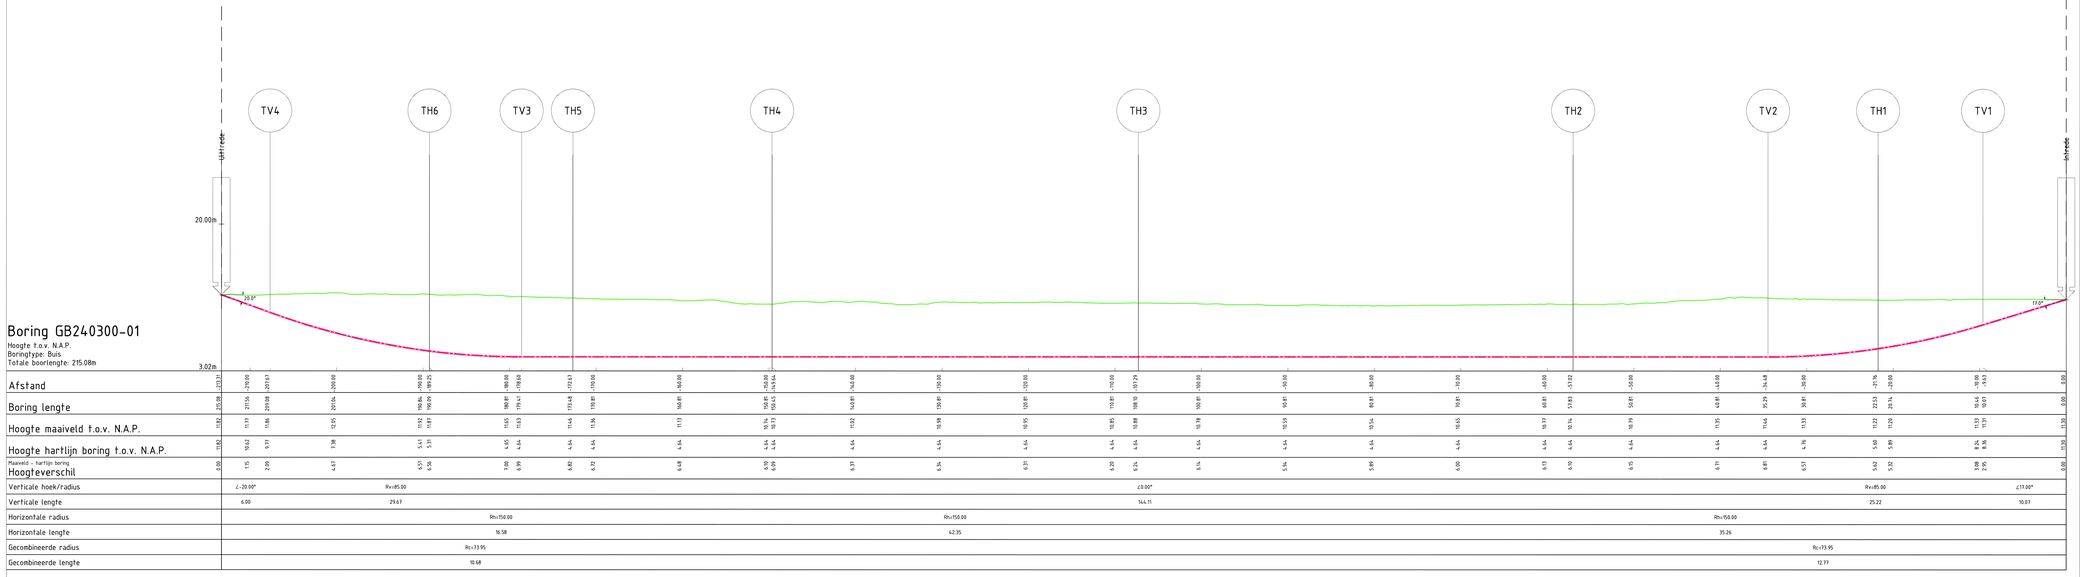

Waterstaatwerk
Beschermingszone A
Beschermingszone B

Tangentpunten lijst			
Naam	X	Y	Hoogte
Intrede	106137.35	523605.17	11.30
TV1	106128.71	523668.92	8.36
TH1	106117.82	523595.56	5.60
TV2	106106.79	523539.44	4.64
TH2	106086.66	523383.84	4.64
TH3	106035.62	523032.39	4.64
TH4	106029.55	522969.35	4.64
TH5	106021.57	522939.74	4.64
TH6	106016.66	522913.29	4.64
TV3	106014.78	522892.65	5.31
TV4	106013.95	522835.77	9.77
Uittrede	106010.41	522774.73	11.82

LEGENDA

BESTAANDE KABELS EN LEIDINGEN
- GEVAARLIJKE INHOUD
- LAGE DRUK GAS
- HOGE DRUK GAS
- LAAGSPANNING
- MIDDENSPANNING
- HOOGSPANNING
- DATA
- RIOOL VRIJVERVAL
- RIOOL ONDER DRUK
- WATER
- WARMTELEIDING
- OVERIG / ONBEKEND

OVERIG
- PERCEELS GRENS
- K&L BESTAANDE K&L IN PROEFSLEUF
- K&L ZWART: INFO UIT PROEFSLEUF
- K&L ROOD: INFO UIT KLIC

Opmerkingen

- Maten in meters, tenzij anders vermeld
- Hoogtematen t.o.v. N.A.P., tenzij anders vermeld
- VOOR AANVANG WERKZAAMHEDEN EXACTE LOCATIE BESTAANDE KABELS EN LEIDINGEN NADER TE BEPALEN
- Ondergrond afkomstig uit BGT
- Bestaande kabels en leidingen informatie afkomstig uit orientatieverzoek 24O0160634
- Grondonderzoek afkomstig van: [redacted]
- Zonering waterschap afkomstig van: HHNK

REV.	DATUM	OMSCHRIJVING	GETEKEND	GECONTR.

OPDRACHTGEVER
Helix Schoorl

PROJECTOMSCHRIJVING
Schoorlse Zeeweg 2
Schoorl

TEKENINGOMSCHRIJVING
Gestuurde boring
Electrische uitvoering

FASE: ONTWERP
STATUS: CONCEPT

GETEKEND [redacted] GECONTROLEERD [redacted] PROJECTLEIDER [redacted]

SCHAAL 1:250 | DATUM 27-03-2025 | FORMAAT A0 | PROJECTNUMMER MT-17 | TEKENINGNUMMER GB240300-20

Visser & Smit Hanab
brengt energie

POSTADRES:
Visser & Smit Hanab B.V.
Afdeling: Boren Distributie
Postbus 305
3350 AH Papendrecht

BEZOEKADRES:
Visser & Smit Hanab B.V.
Afdeling: Boren Distributie
Rutenvaart 1201
Tel: [redacted]
Email: [redacted]@vshanab.nl

Deze tekening is eigendom van Visser & Smit Hanab B.V., zonder haar toestemming mag niets van deze tekening worden gekopieerd, gebruikt of aan derden ter inzage worden gegeven.

VolkerWessels