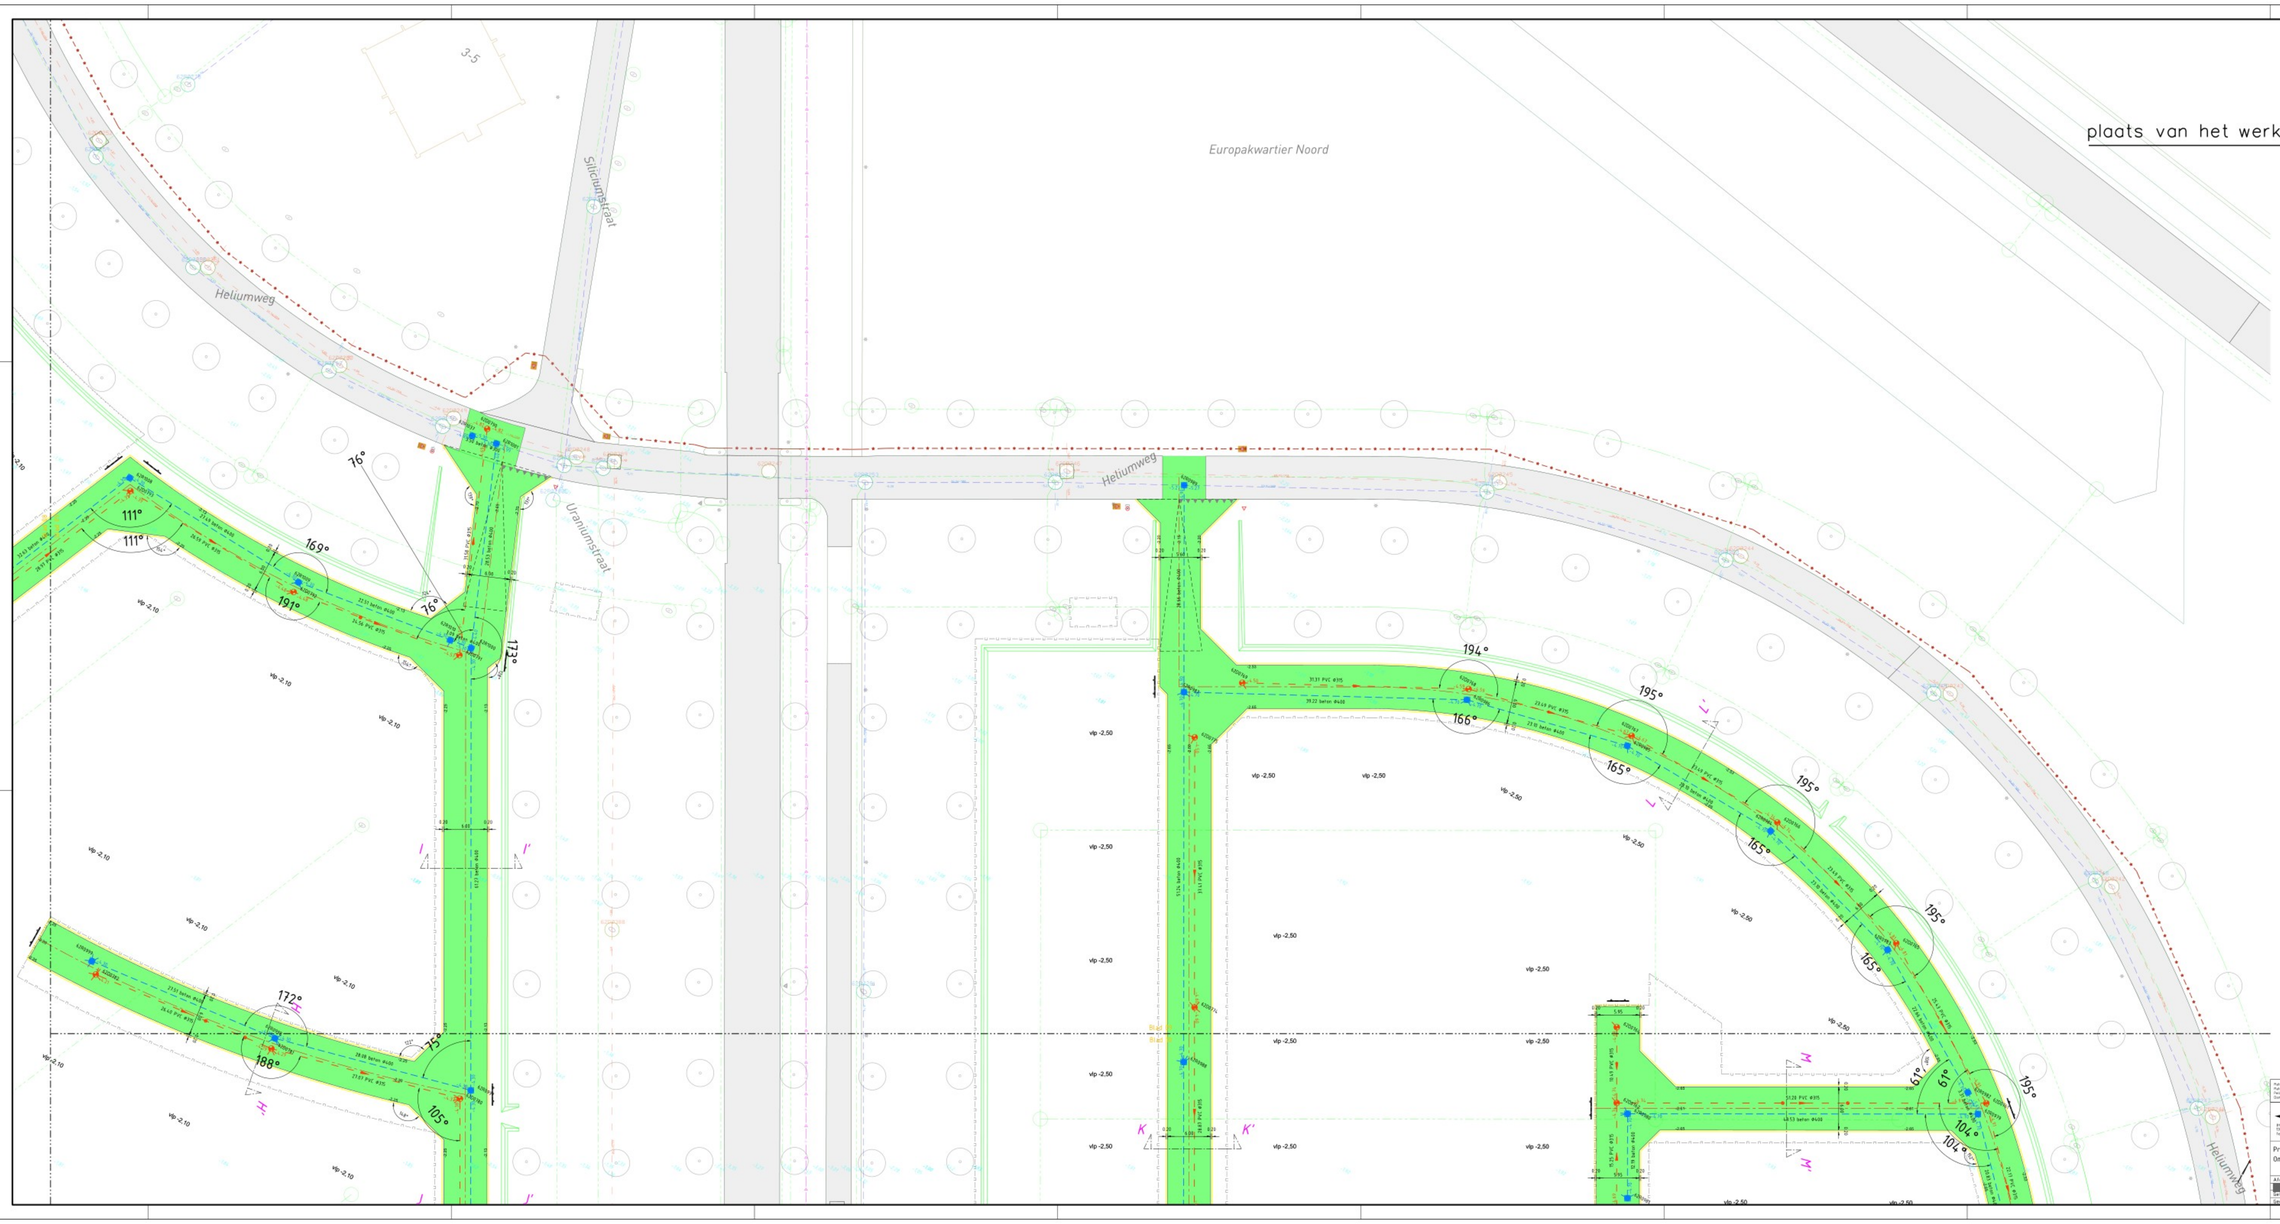

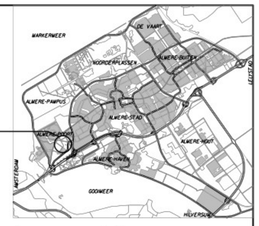

algemeen overzicht schaal 1:100.000

Verklaring

Bestand	Beschrijving
	Boom
	Drainagepunt
	Kolk
	Lichtmast
	Peilmeetbaakje
	Verkeersbord
	Verkeersregelinstallatie
	Ringpaddenlint
	Bebakening
	Geotextielverhardingen, asfalt
	Geotextielverhardingen, beton
	Grijs trottoirtegel
	Rolhoekverhardingen
	Bijzonderverhardingen, betonelementenstenen
	Bijzonderverhardingen, tegels
	Uitgegraven terreinen
	Drainage aan/uit
	Bodembeschermingsmaatregelen, afdekken met geotextiel en zandmeer