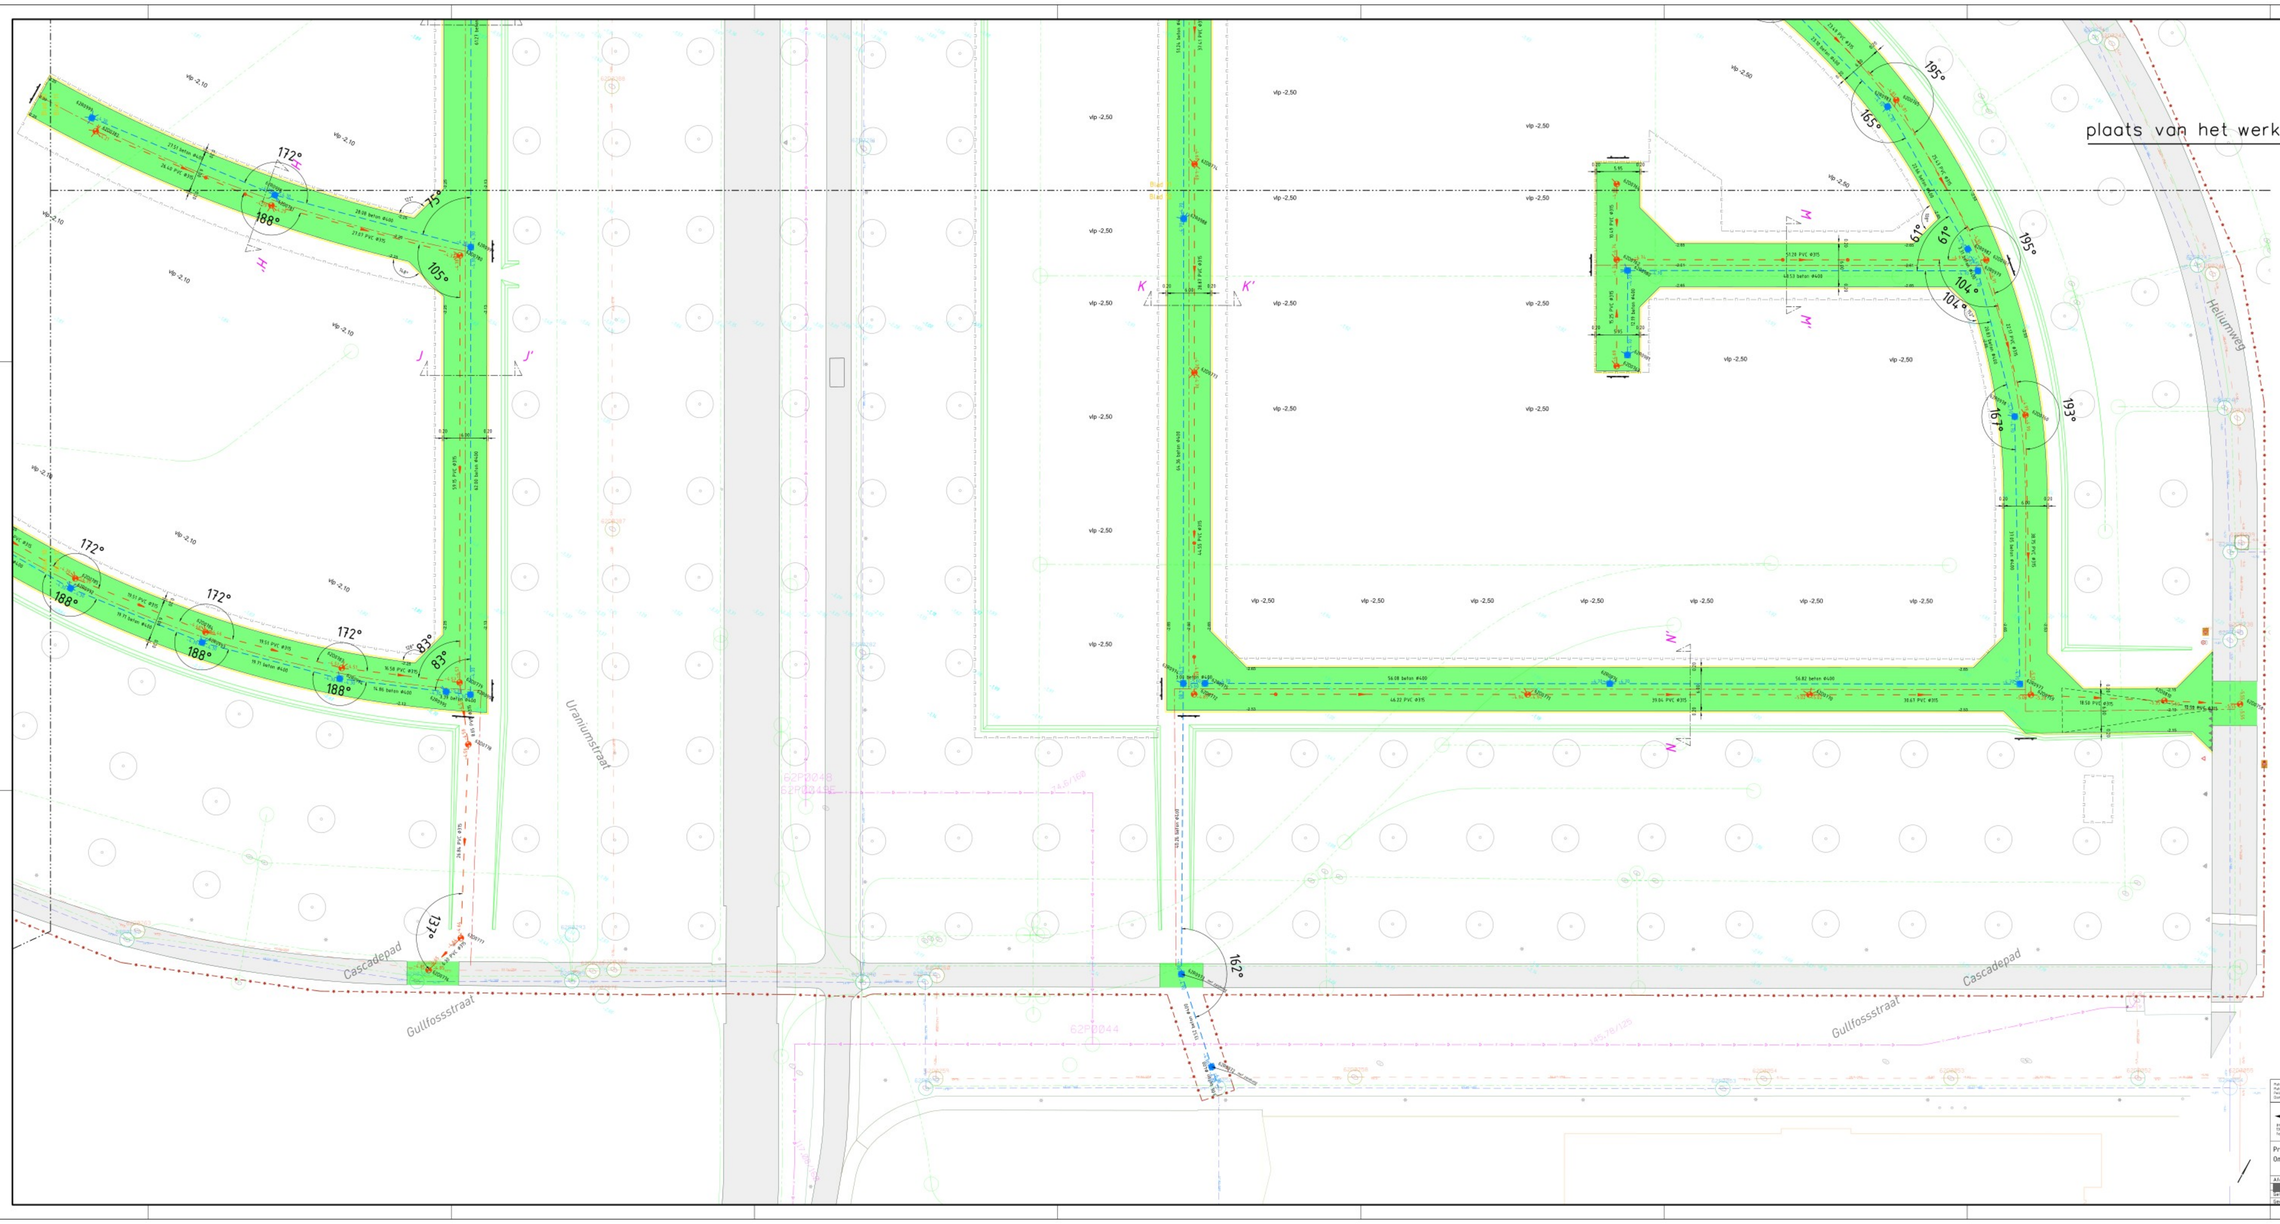

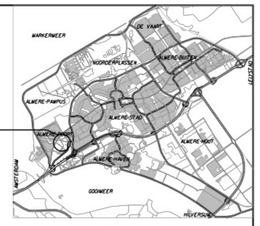

algemeen overzicht schaal 1:100.000

Verklaring

Herkomst	Beschrijving
	Boom
	Drainagepunt
	Kolk
	Lichtmast
	Peilmeetbaakje
	Verkeersbord
	Verkeerslichtpalen/-kastje
	Wegwijzerbord
	Bebouwing
	Bestratenmarkering, actief
	Bestratenmarkering, defect
	Grip trottoirrand
	Rijbaanbanding
	Oprenmarkering, terminalmarkeringen
	Oprenmarkering, tegel
	Uitgegraven terrein
	Drainage aan/uit
	Riolering (dwk) met put (schacht): DUB, (inlaat)gaaiijzer en dammer
	Riolering (dwk) met put (schacht): DUB, (inlaat)gaaiijzer en dammer
	Riolering aanleiding
	Nieuwe straatcelder

Status	Beschrijving
	Werkgrens
	Weiges
	Vlaspad
vlp -2,10	Betonstraatstenen, natuurkleur 60mm, van rekenen, in bakverband
	Kantopsluiting hoofdrijbaan 100x200mm, ter de hoogte standard hoeken van 90° tenzij anders aangegeven
	Kantopsluiting achterpaden
	Kantopsluiten
-2,70	Riwijfe bouwweg t.o.v. NAP
	Maaiveldhoogte 100x100
	Schrikker
	Dwk: riolering PVC 400mm, met b.o.k. t.o.v. NAP, uitvoeringsfase
	Dwk: riolering beton 400mm, met b.o.k. t.o.v. NAP, uitvoeringsfase, ter plaatse van de aansluiting op de bestaande put (schacht) nr. 1120 (eventuele wijziging met toestemming BOR)
	Dwk: pvcfeb PVC (regenpipe) 400mm met putkoppeling: hoogte putbanen gelijk aan straatkoogte grondwaterverlaging
	Dwk: pvcfeb beton (regenpipe) 300x300mm met putkoppeling: hoogte putbanen gelijk aan straatkoogte grondwaterverlaging
	Dwk: pvcfeb beton uitstroomkoker 1000x500 met putkoppeling
	Wegen 400mm, met straatpaal nr. 1120a (bestaande) en mag, met straatpaal nr. 1120 (nieuwe)
	Weg 400mm op DWK met b.o.k. 1120a t.o.v. stroomgat
	Weg 400mm op DWK met b.o.k. 1120a t.o.v. stroomgat
	Stik hard DUB op Vlaspad
	Stik hard DUB op Vlaspad met DUB uitgevoerdel bouwwegomwerker
	Stik hard GEF-(v)/(v)/(v) bouwwerker op Vlaspad
83°	Rooiverstraaiing tussen de kruisen tussen de stroogen «N» of «N'»

Bladindeling:

Te verwijderen situatie	zie blad 1 & 4;
Grondwerk en drainage	zie blad 5 t/m 8;
Riolering en bouwwegen	zie blad 9 t/m 12;
Doorsneden	zie blad 13;
Details	zie blad 14.

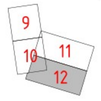

Putten in kernen, tenzij anders vermeld
Rioolcelsteen in wes, tenzij anders vermeld
Stoepen in beton t.o.v. D.A.T., tenzij anders vermeld
Gebouwen en hekwerk niet vermeld

gemeente Almere
Postbus 190
1300 AD Almere
Tel. 14 036

STADSRUIMTE
PMCV

Project: Onder de Linden
Omschrijving: BWM Onder de Linden in geb LC3 te Almere Poort
Riolering en bouwwegen

Afdeling	Tekeningnummer: 4.0250768.01-12		Taal:	
	Documentsoort: Bestektekening		Formaat: A0	Blad 12 van 14
Getekend: cse	Datum uitgifte: 28-11-2025		Schaal: 1:200	
Gecontroleerd: cse	Status: Definitief		Revisie:	