




Doorsnede A - A'

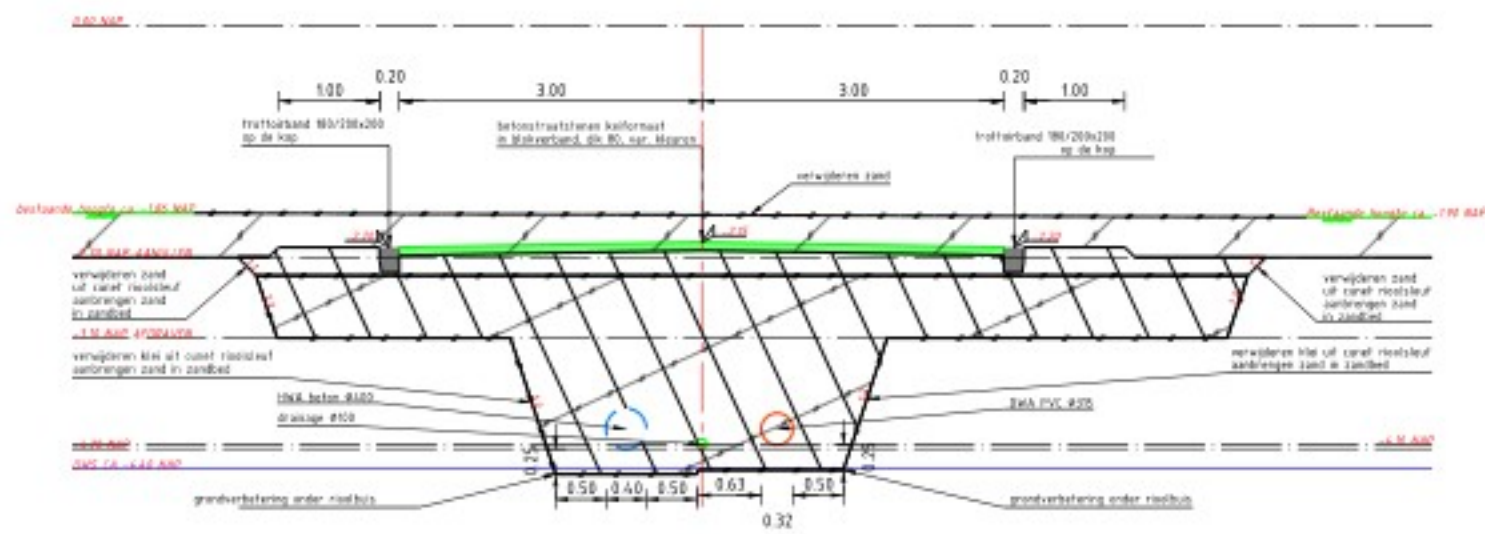


Doorsnede B - B'

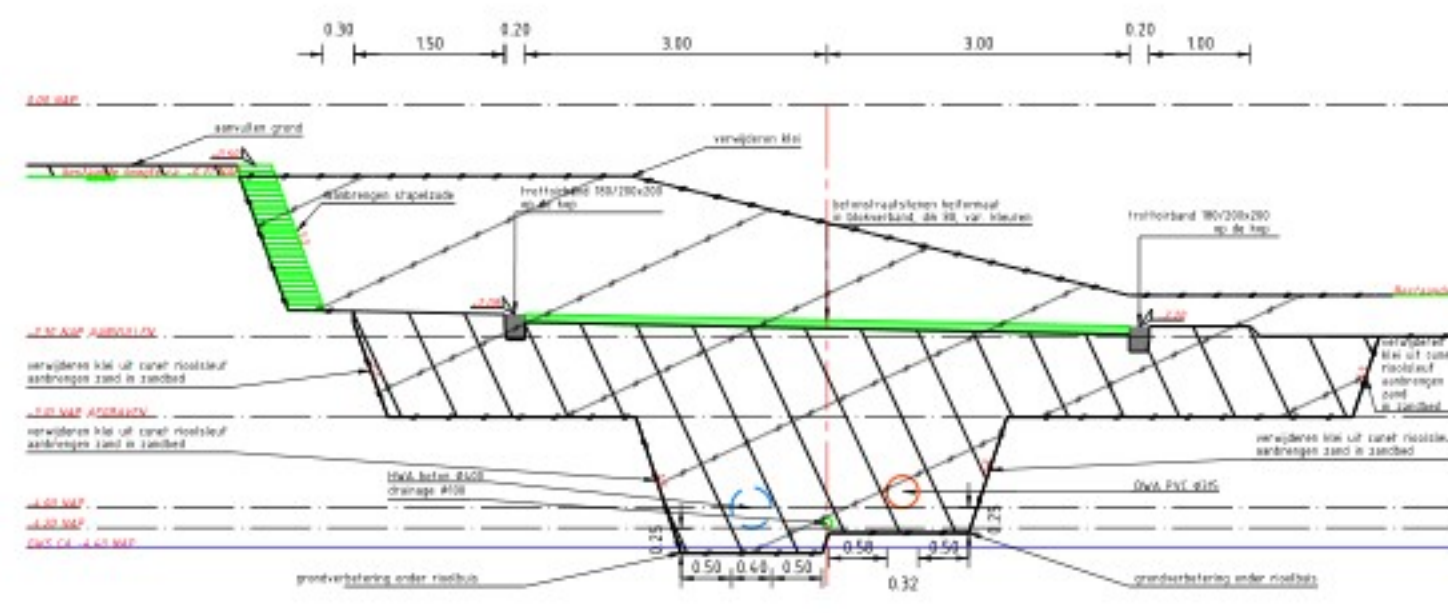


Doorsnede C - C'

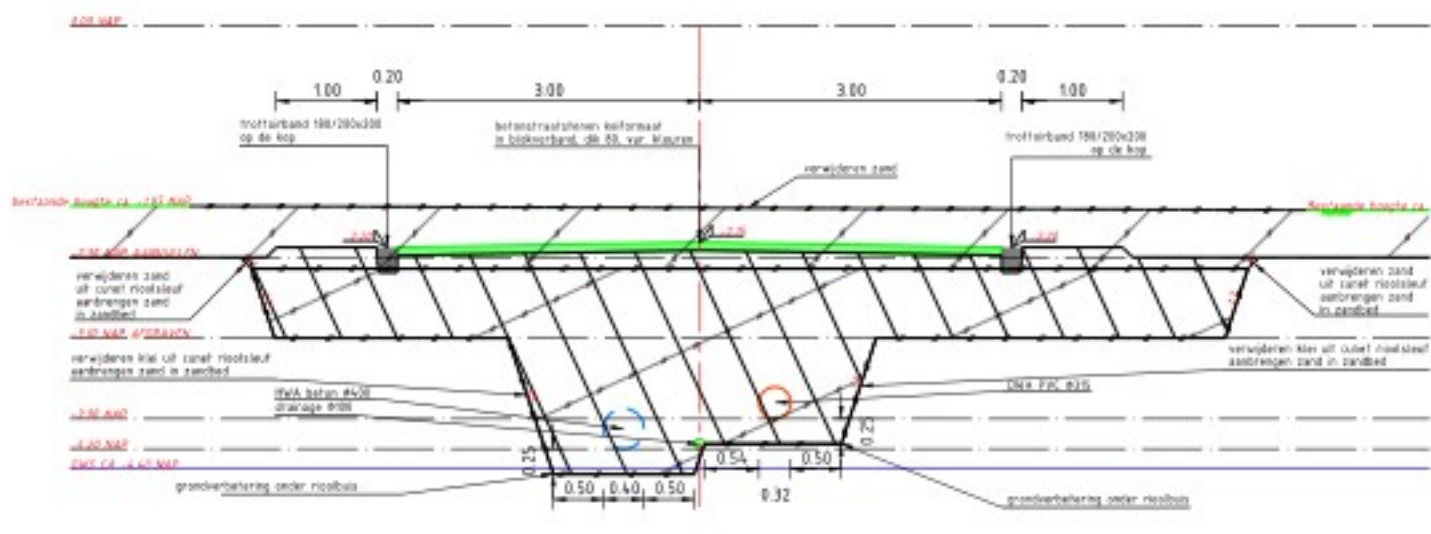


Doorsnede D - D'

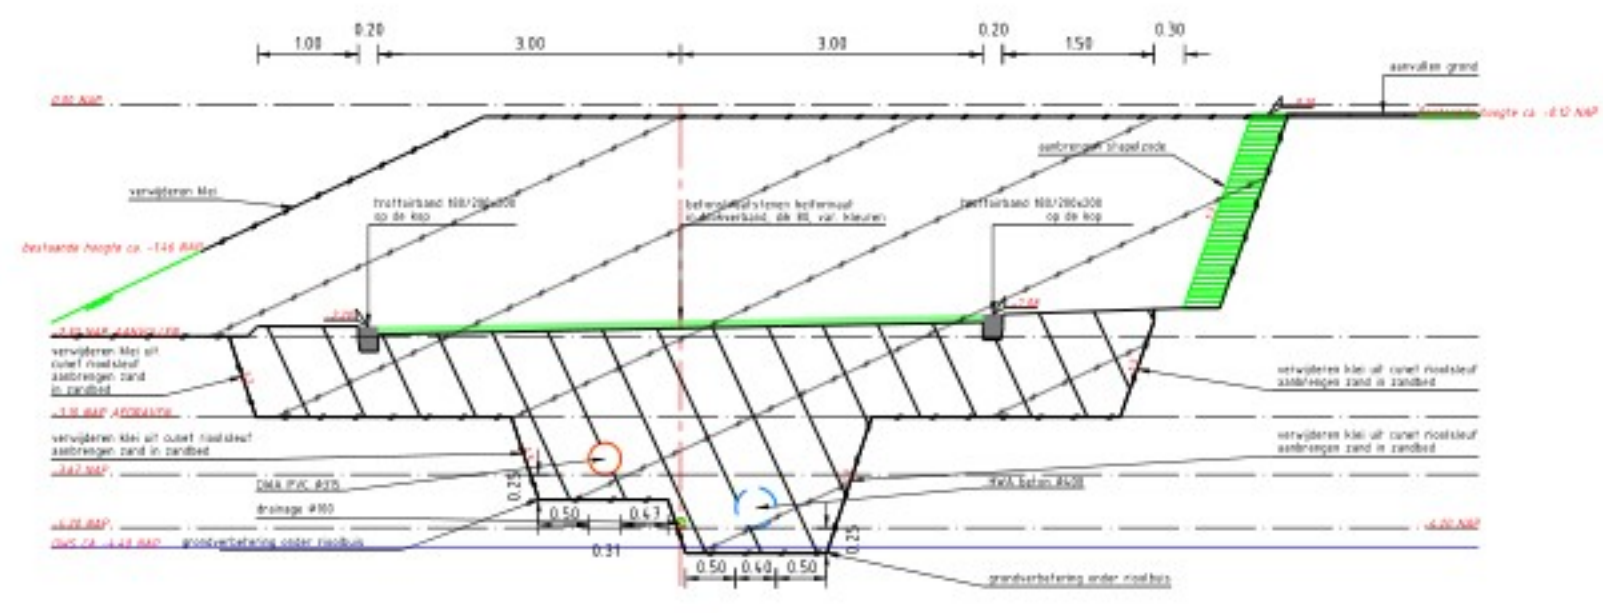


Doorsnede E - E'

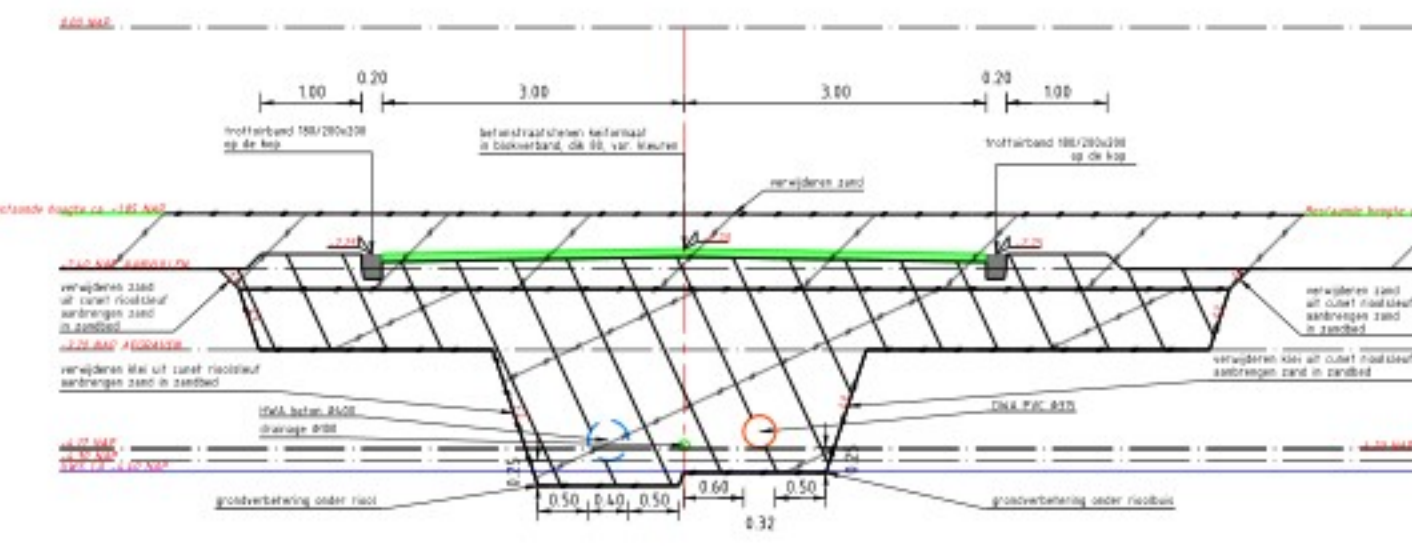


Doorsnede F - F'

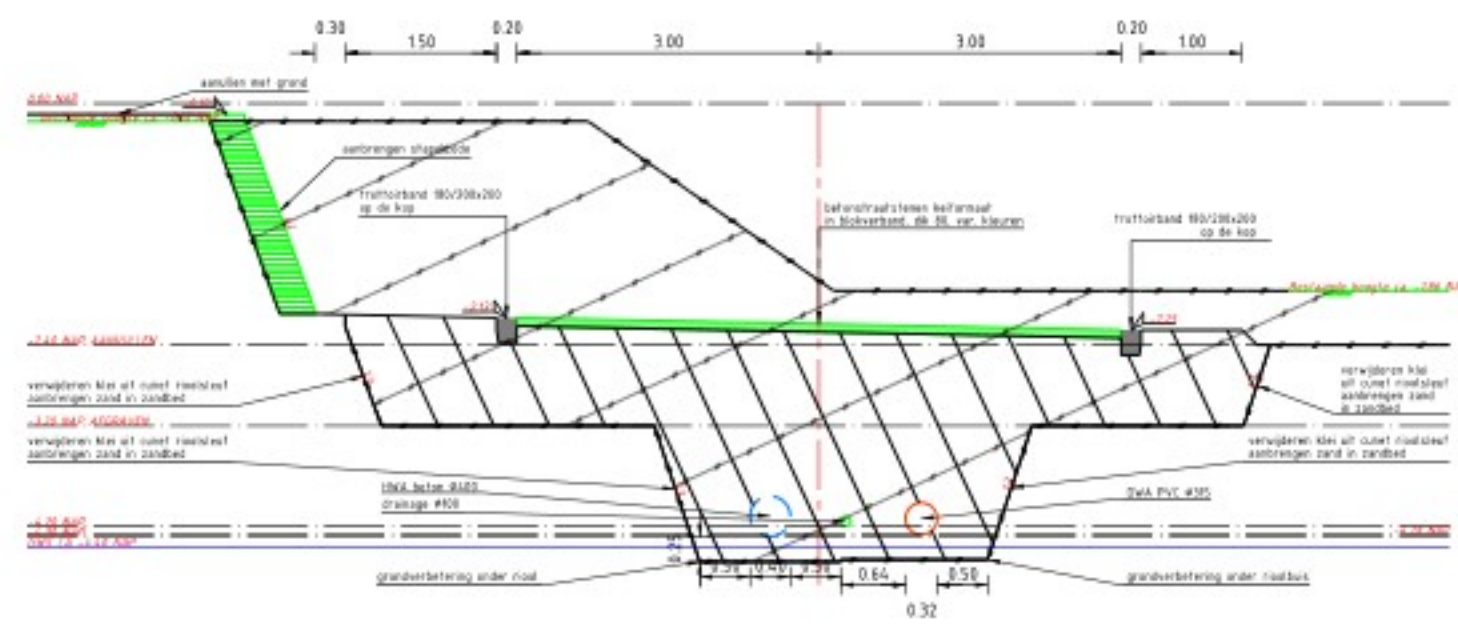


Doorsnede G - G'

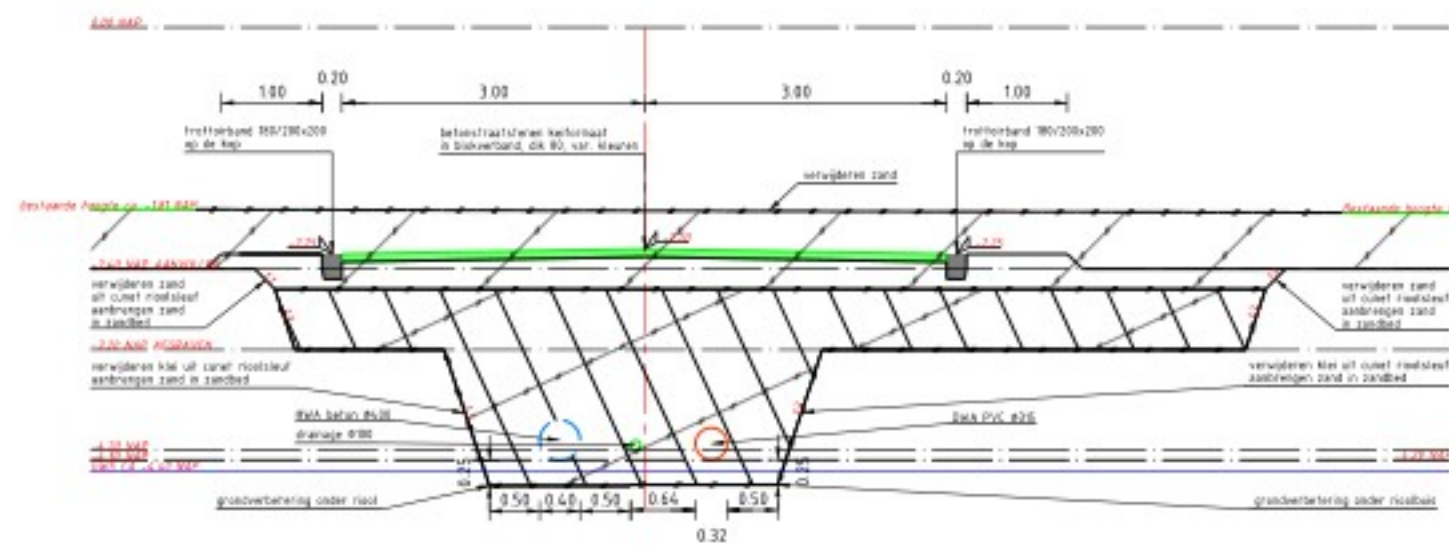


Doorsnede H - H'

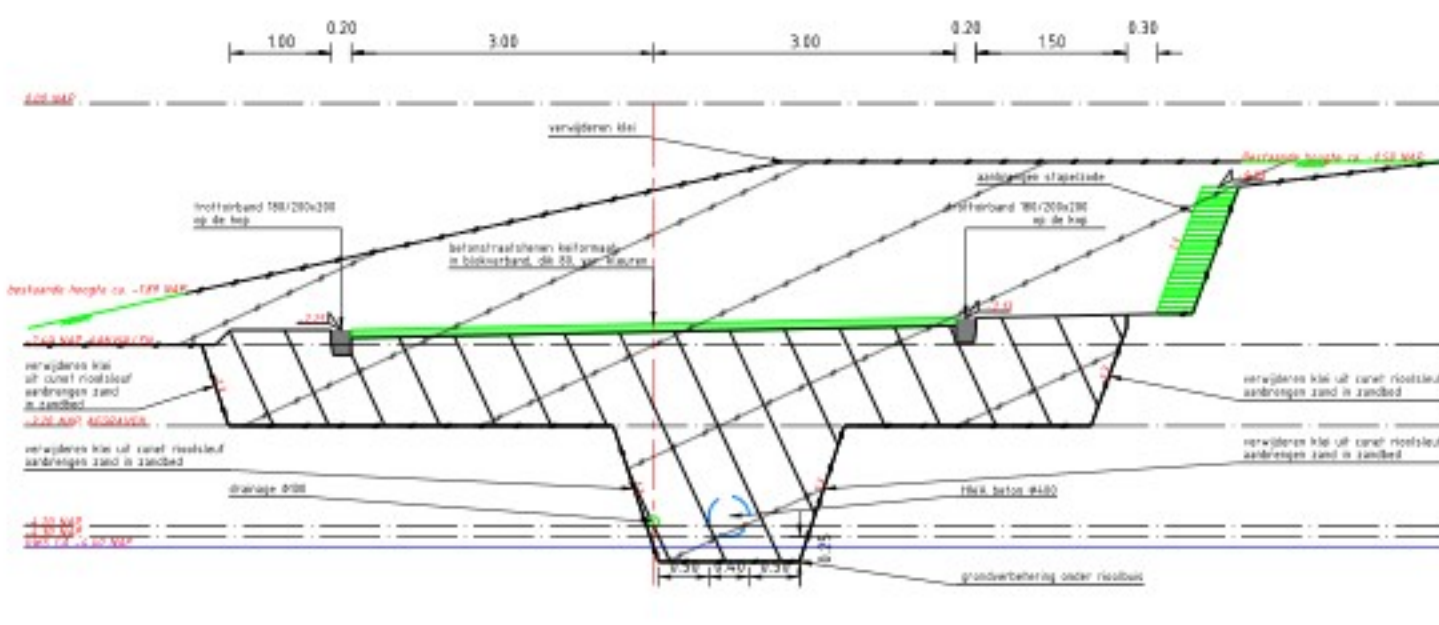


Doorsnede I - I'

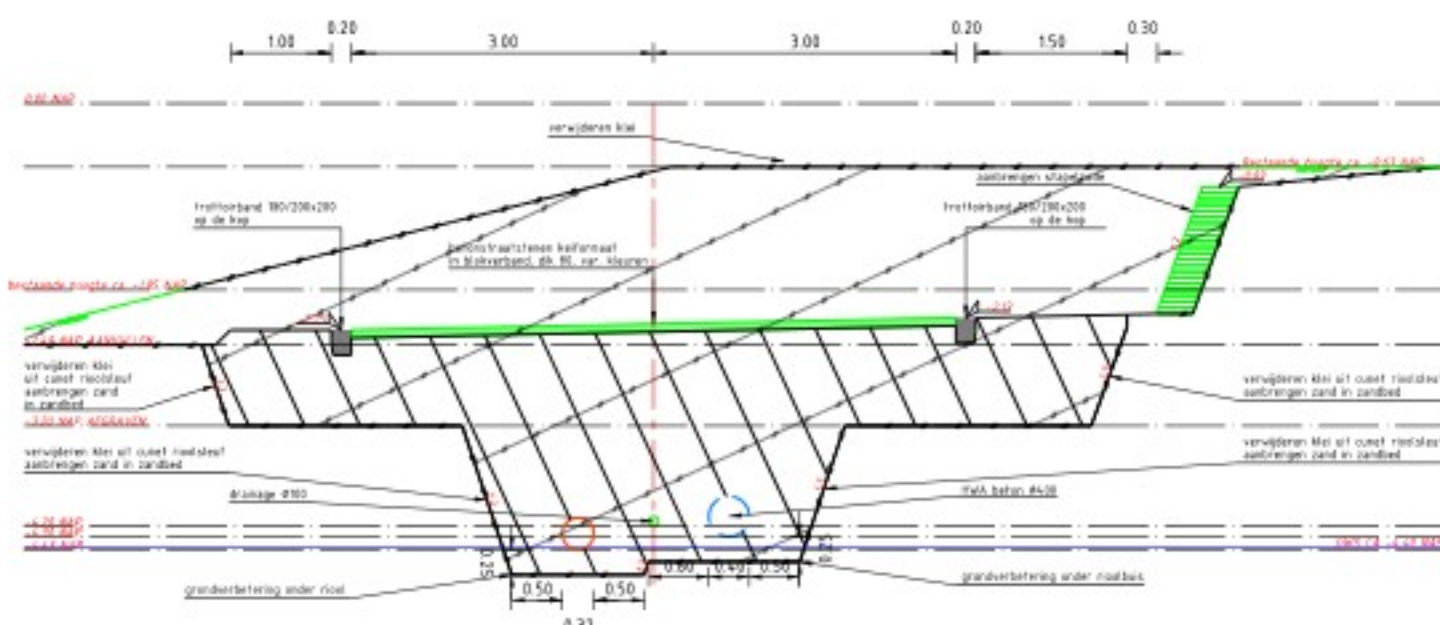


Doorsnede J - J'

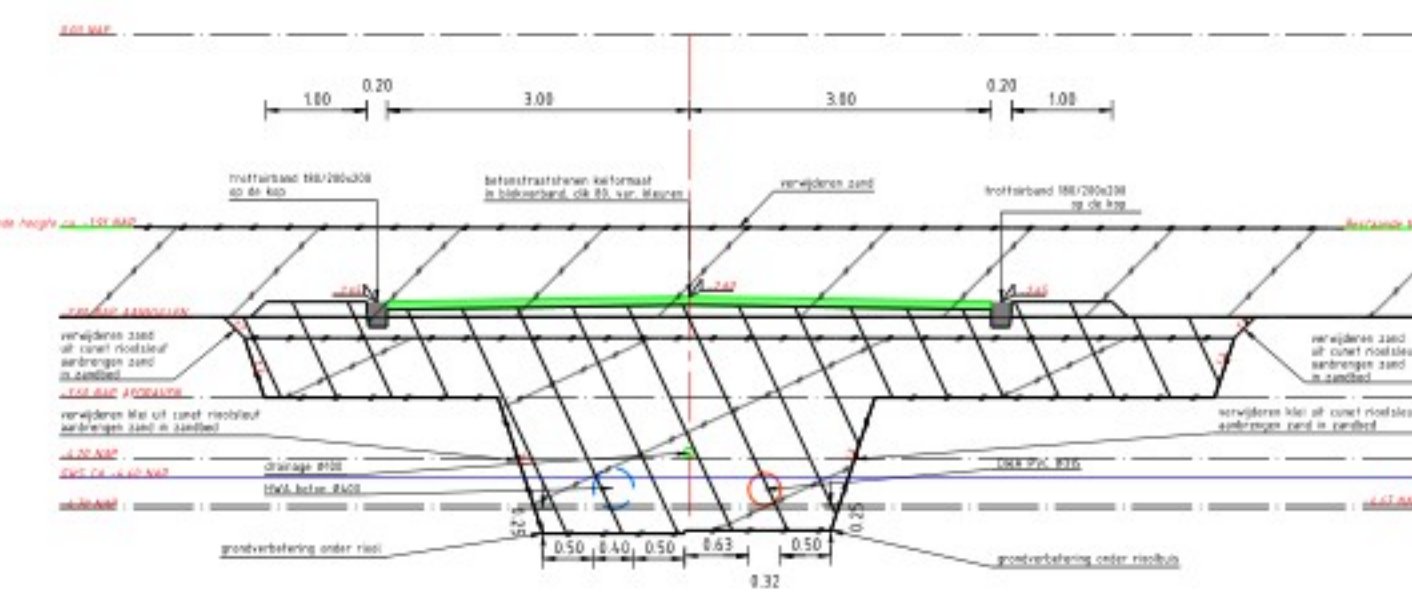


Doorsnede K - K'

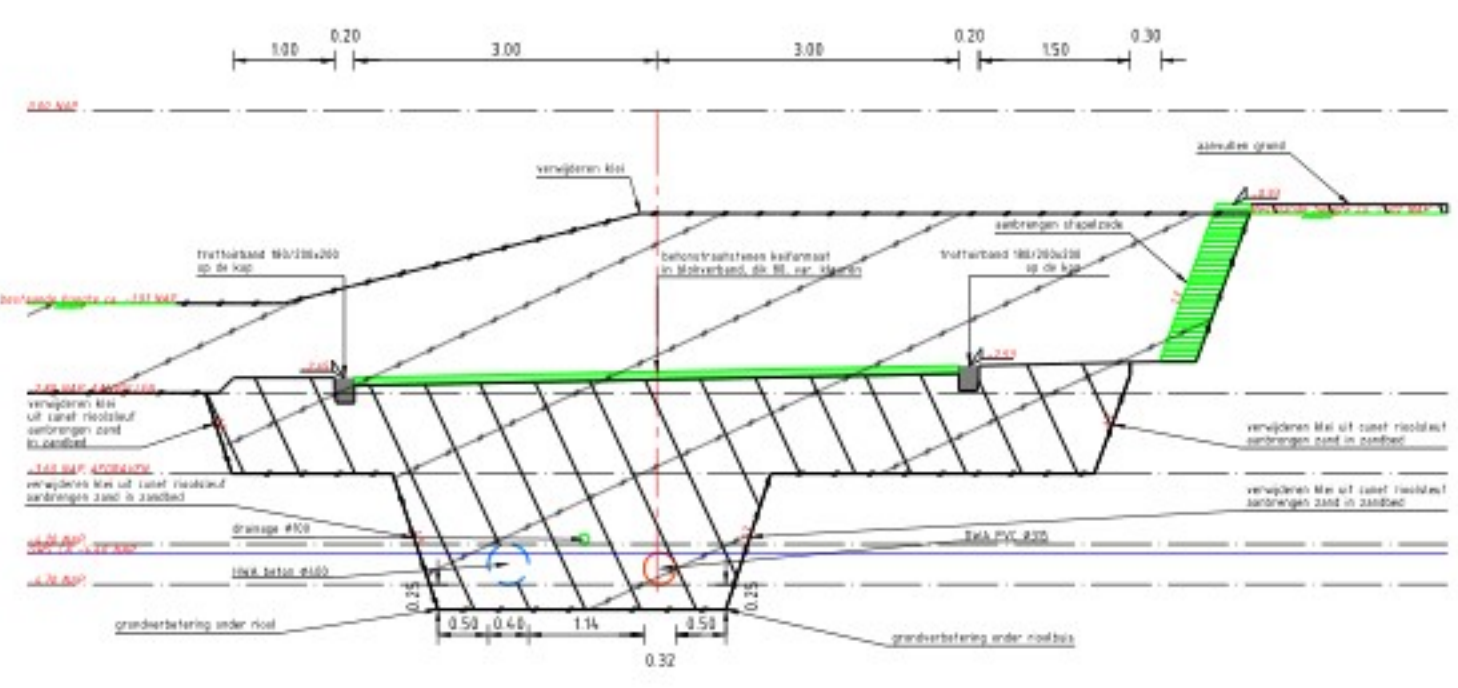


Doorsnede L - L'

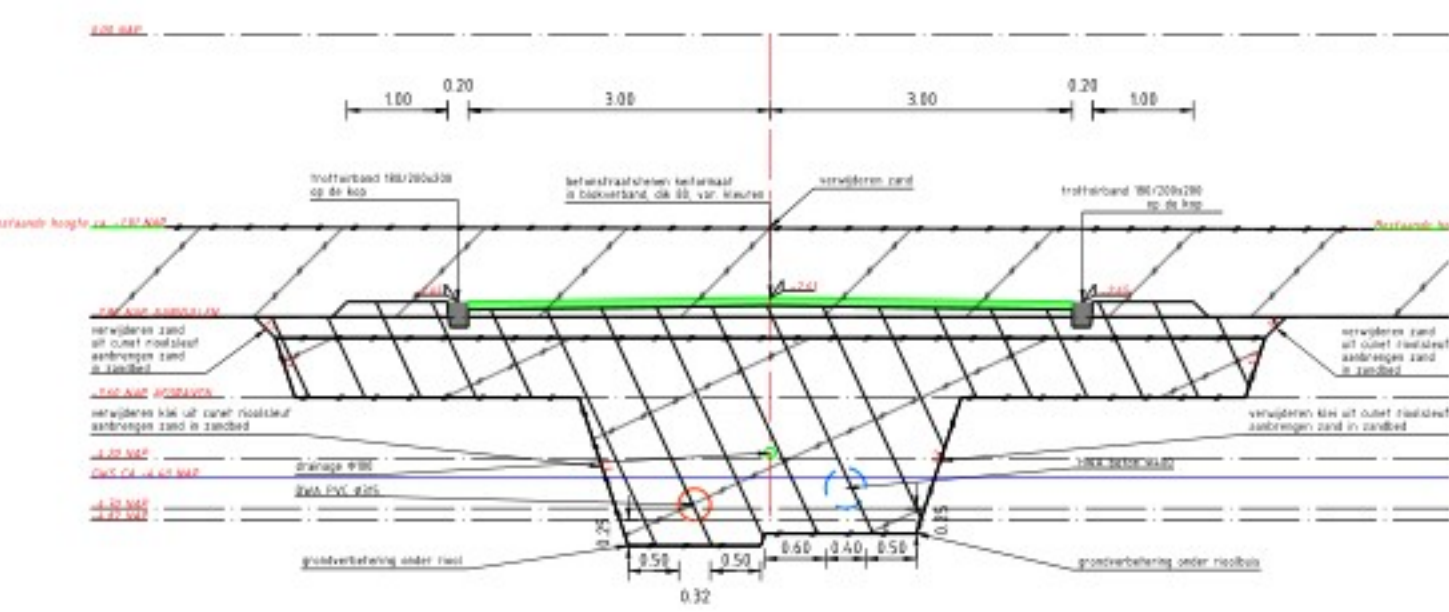

Doorsnede M - M'

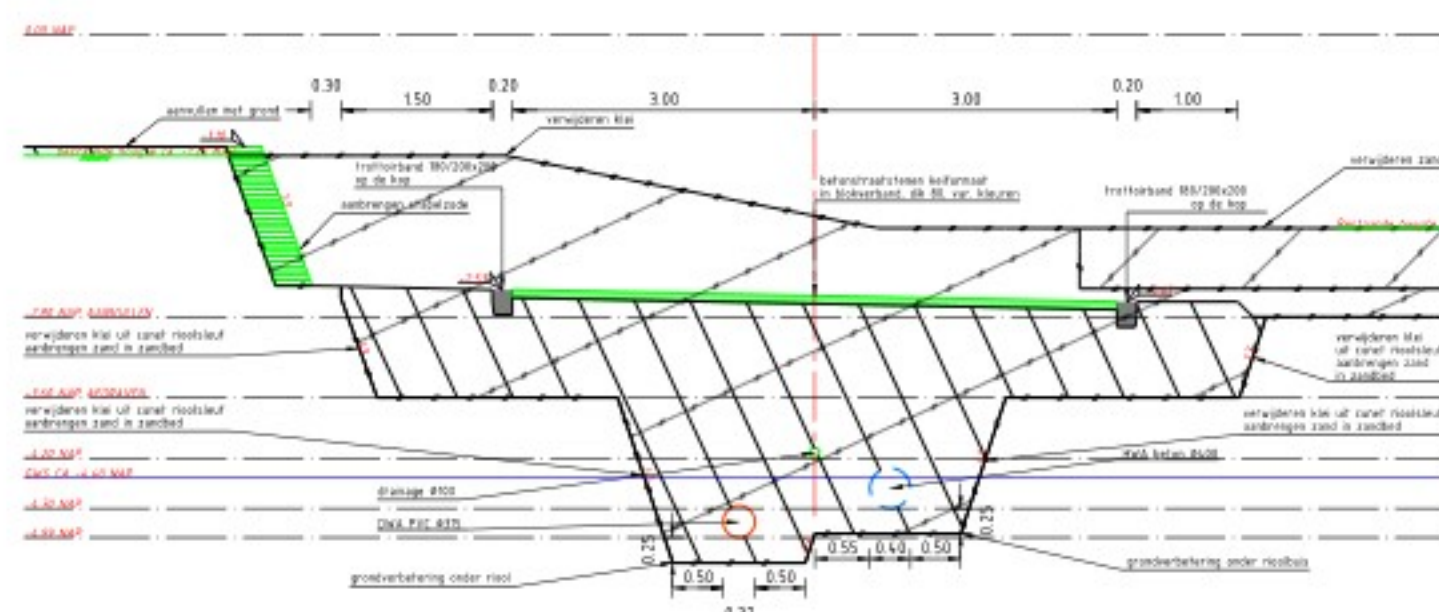

Doorsnede N - N'

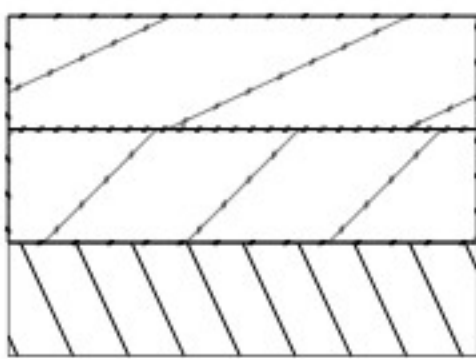

Verklaring:  
Te verwijderen klei  
Te verwijderen zand  
Aan te brengen zand

Bladindeling:  
Te verwijderen situatie  
Grondwerk en drainage  
Rotiering en bouwwegen  
Doorsneden  
Details  
zie blad 1 & 4;  
zie blad 5 t/m 8;  
zie blad 9 t/m 12;  
zie blad 13;  
zie blad 14.

STADSRUIMTE PMCV			
Project: Onder de Linden			
Omschrijving: BHM Onder de Linden in geb. 4C3 te Aimers Poort			
Doorsneden			
Afmeting: 1:100	Tekeningnummer: 43200000-13	Taal: Nederlands	Blad 13 van 15
Opsteller: J. van der Vliet	Documenttype: Bestektekening	Projectnaam: AB	
Getekend: J. van der Vliet	Datum afgeleverd: 26-11-2020	Schaal: 1:50	
Gecontroleerd: J. van der Vliet	Gecontroleerd: J. van der Vliet	Gecontroleerd: J. van der Vliet	