




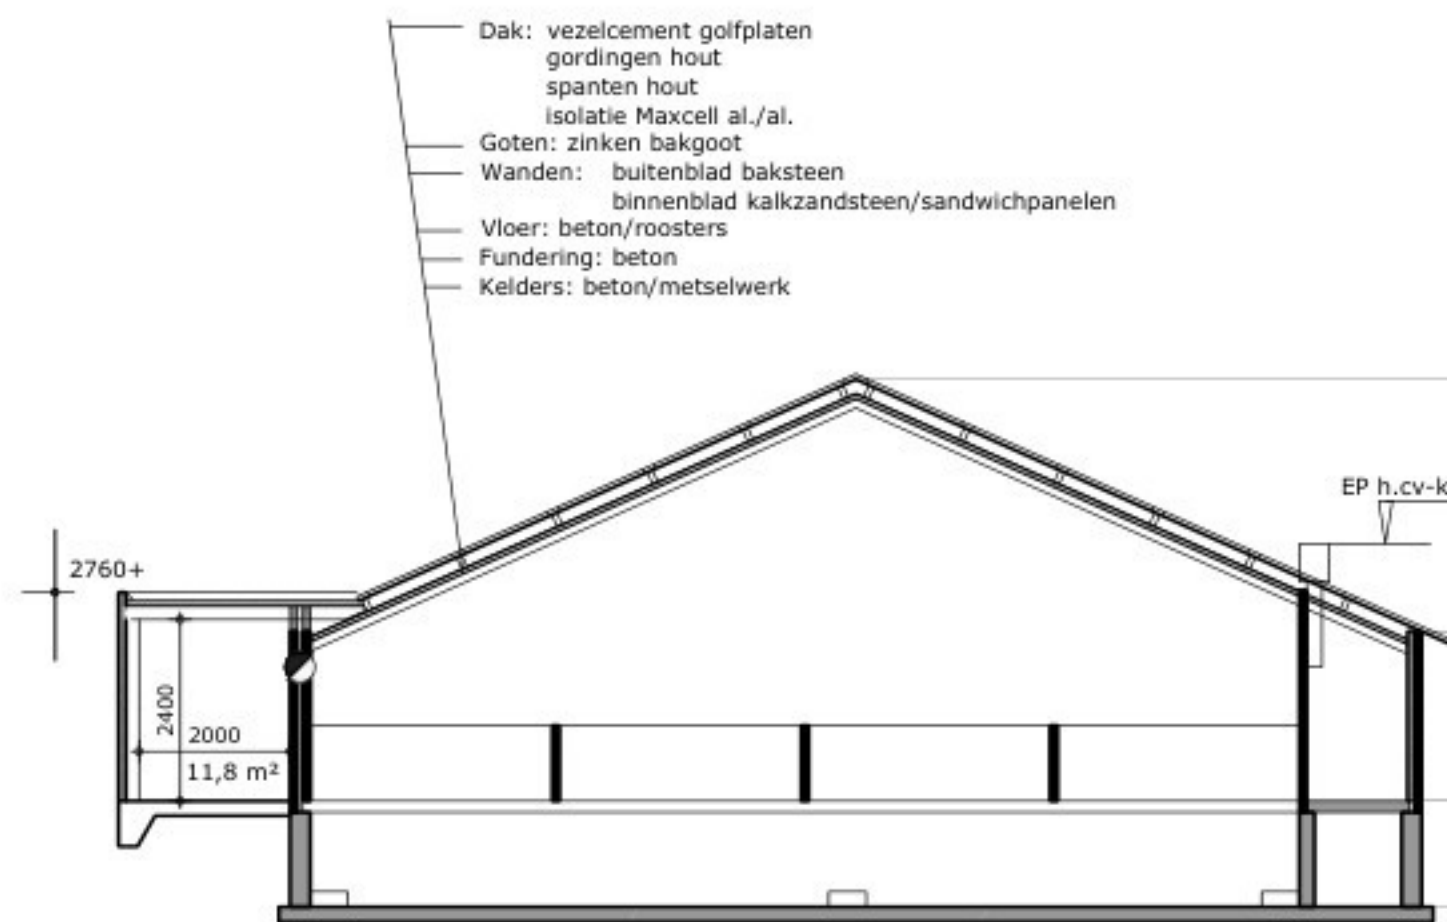


DOORSNEDE A-A

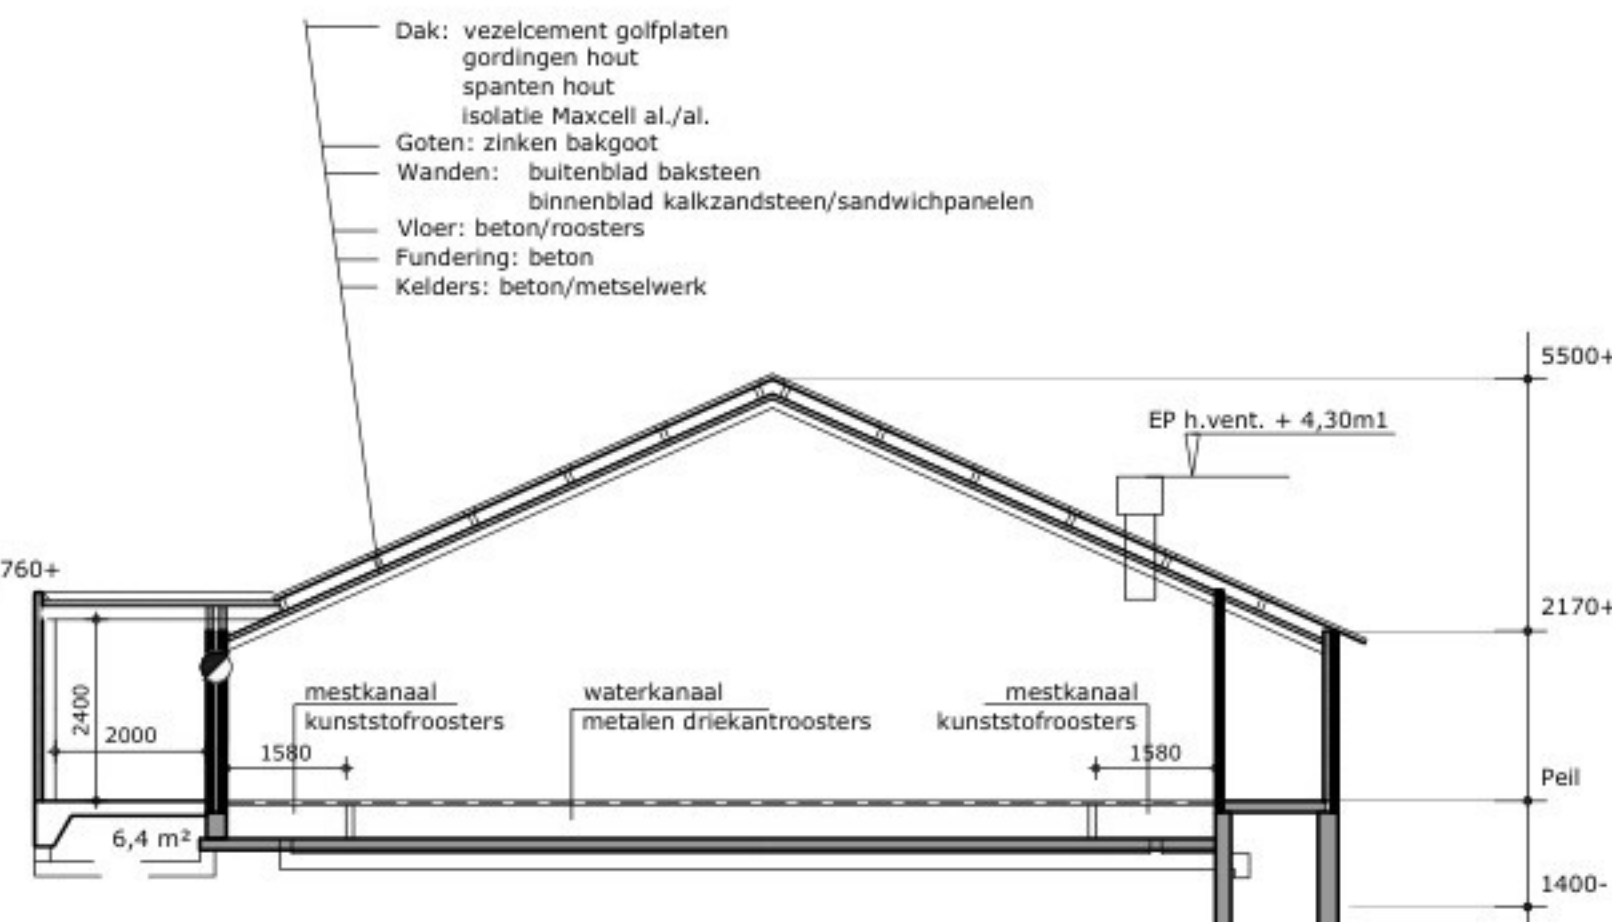


DOORSNEDE A1-A1

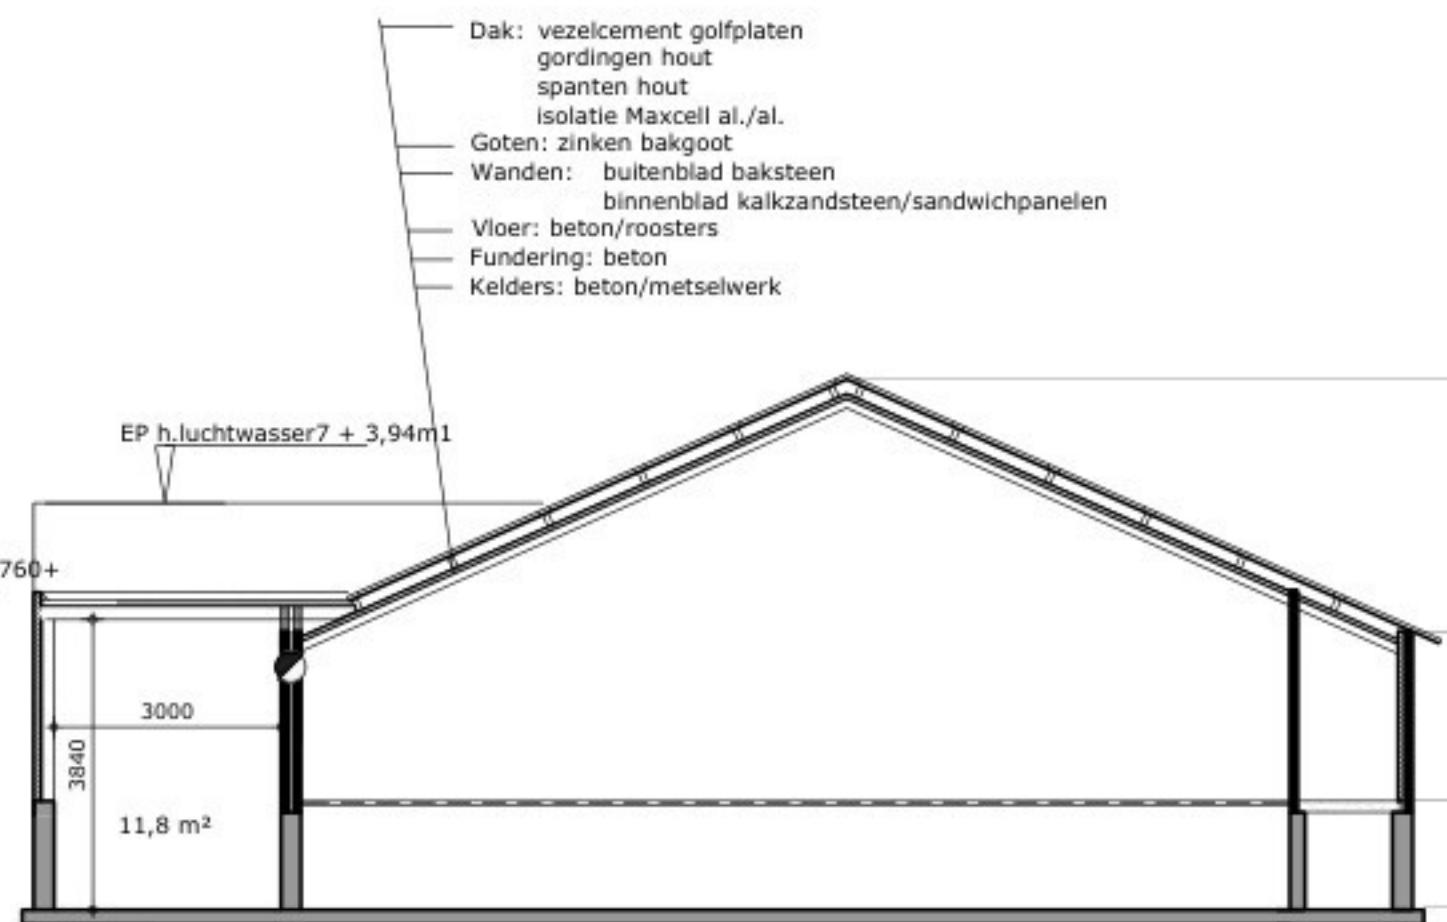


DOORSNEDE A2-A2

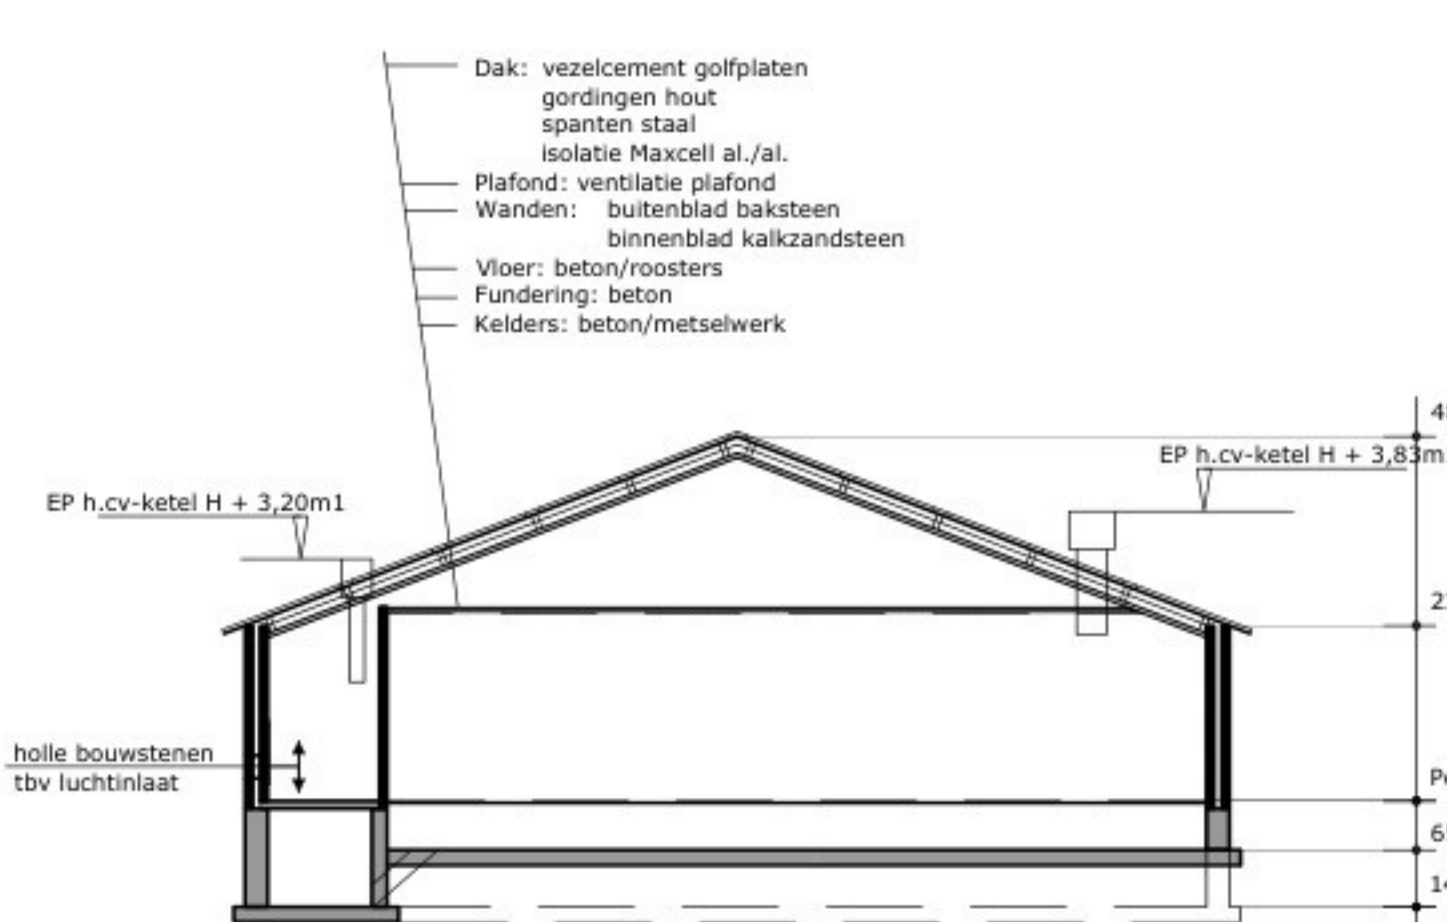


DOORSNEDE B-B

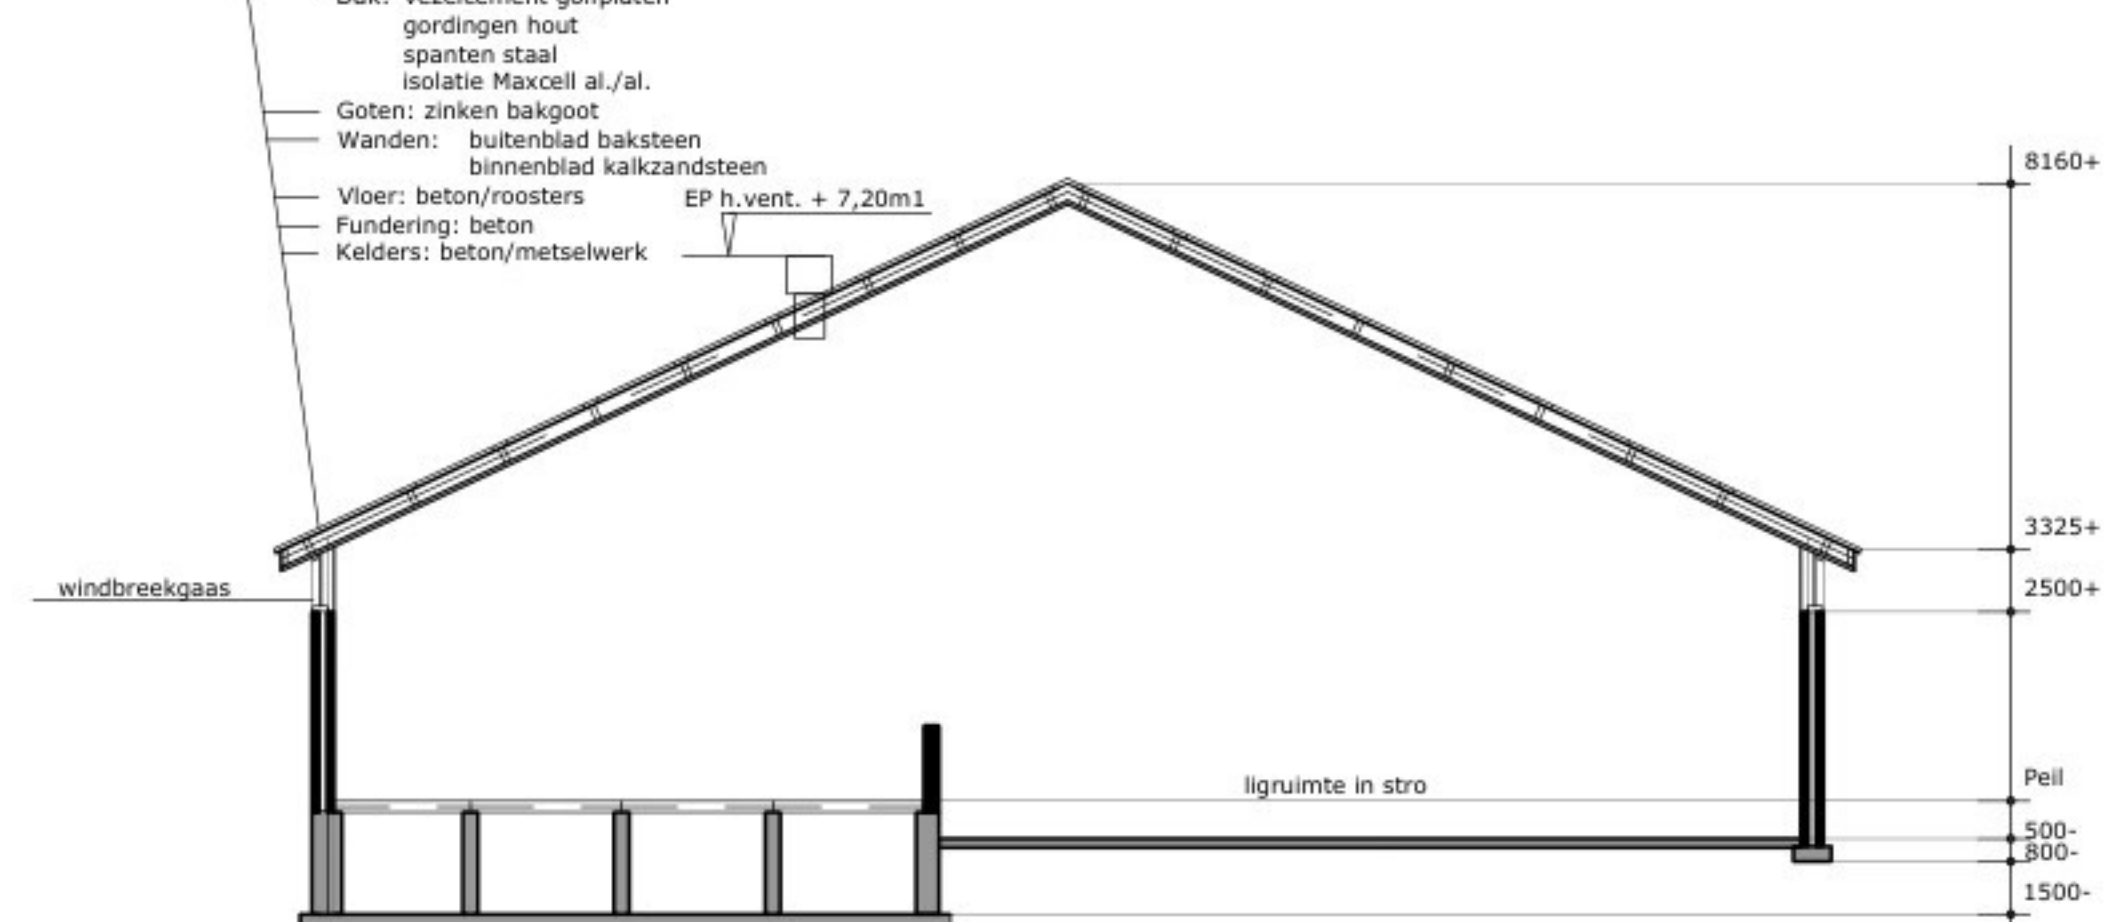


DOORSNEDE C-C

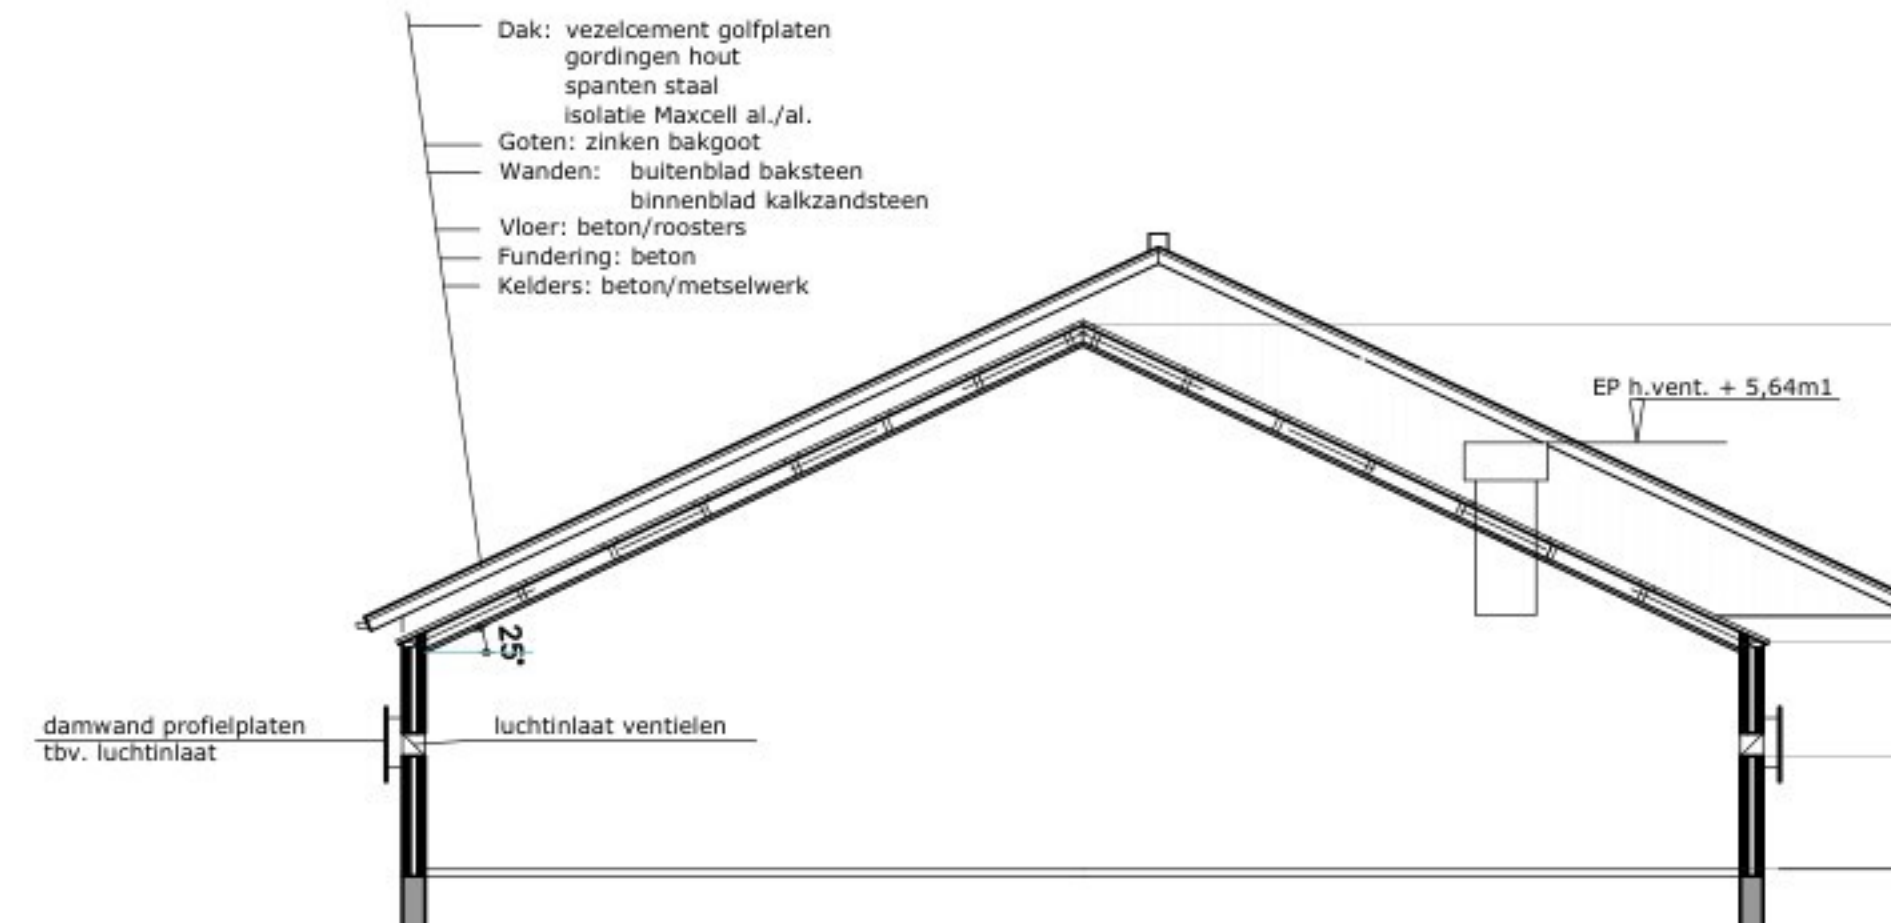

DOORSNEDE D-D

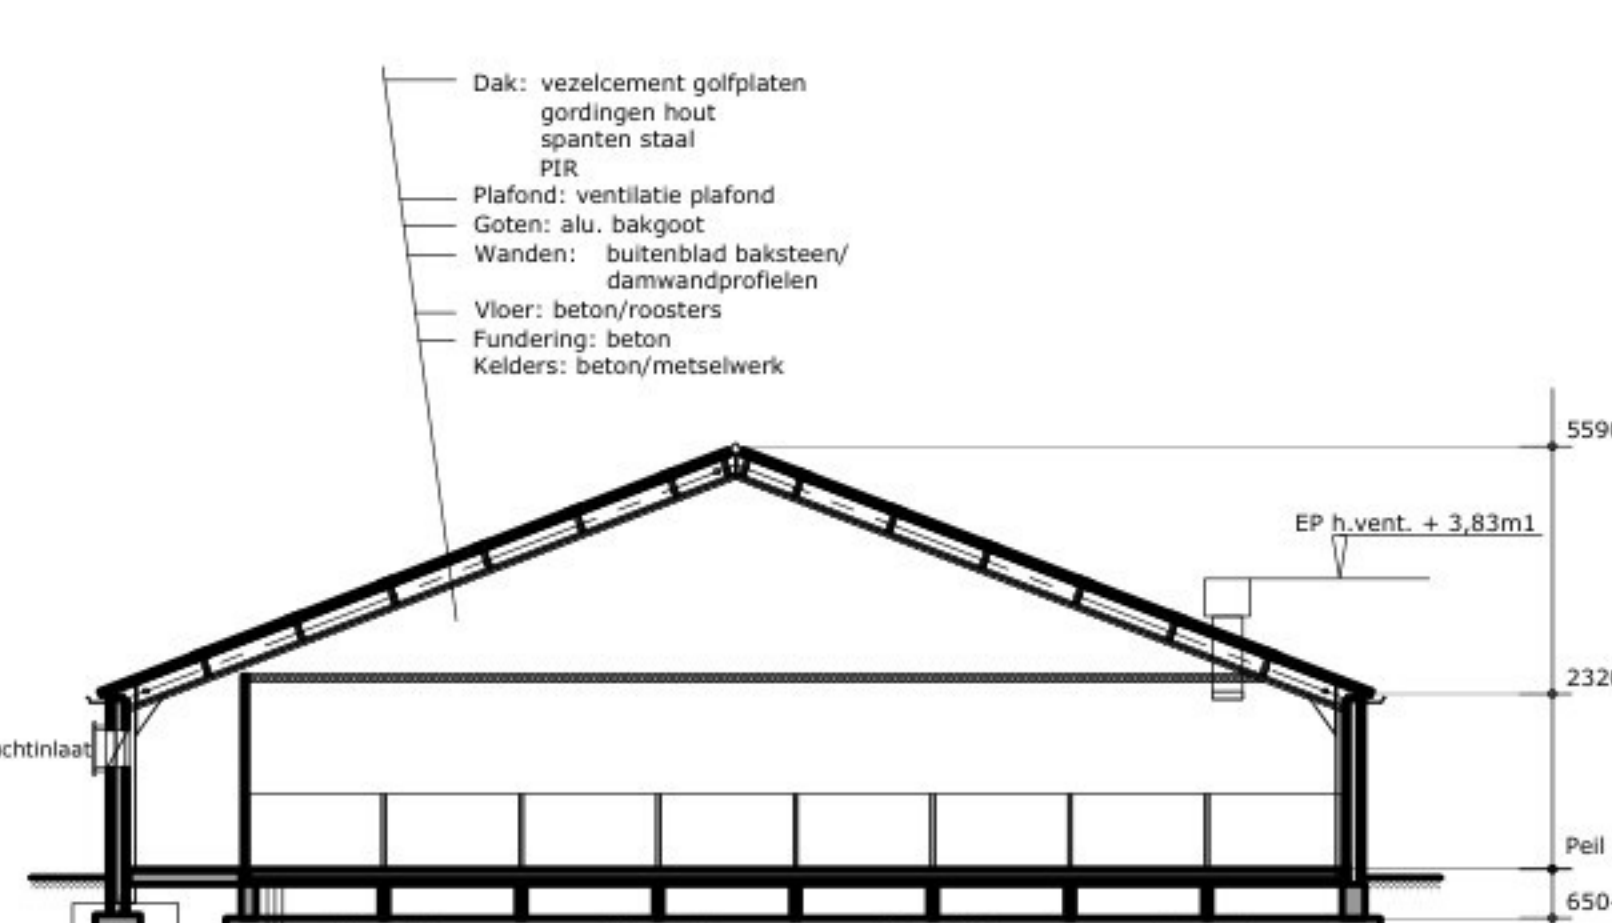

DOORSNEDE E-E

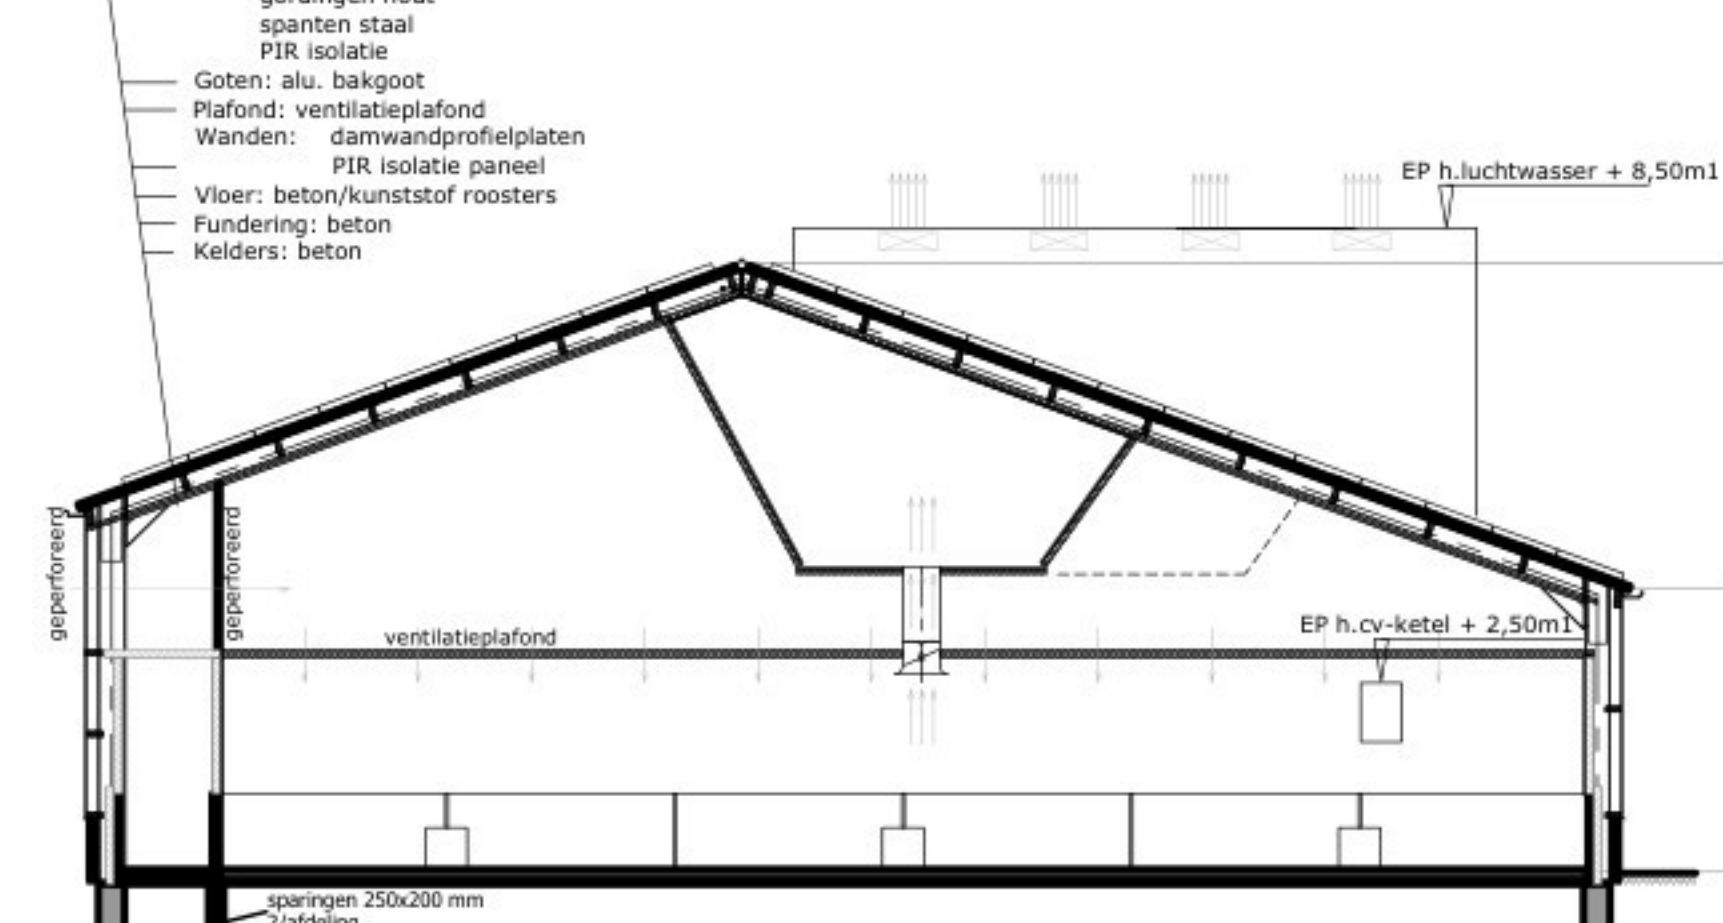


DOORSNEDE G-G

VARKENSTAL D1 + D2:

437 st. dr. + guste zeugen HD 3.8.2
52 st. zeugen HD 3.1
2 st. beer (dekstal) HD 4.100

VARKENSTAL C:

339 st. dr. + guste zeugen HD 3.9
28 st. dr. + guste zeugen HD 3.101
1 st. beer HD 4.100

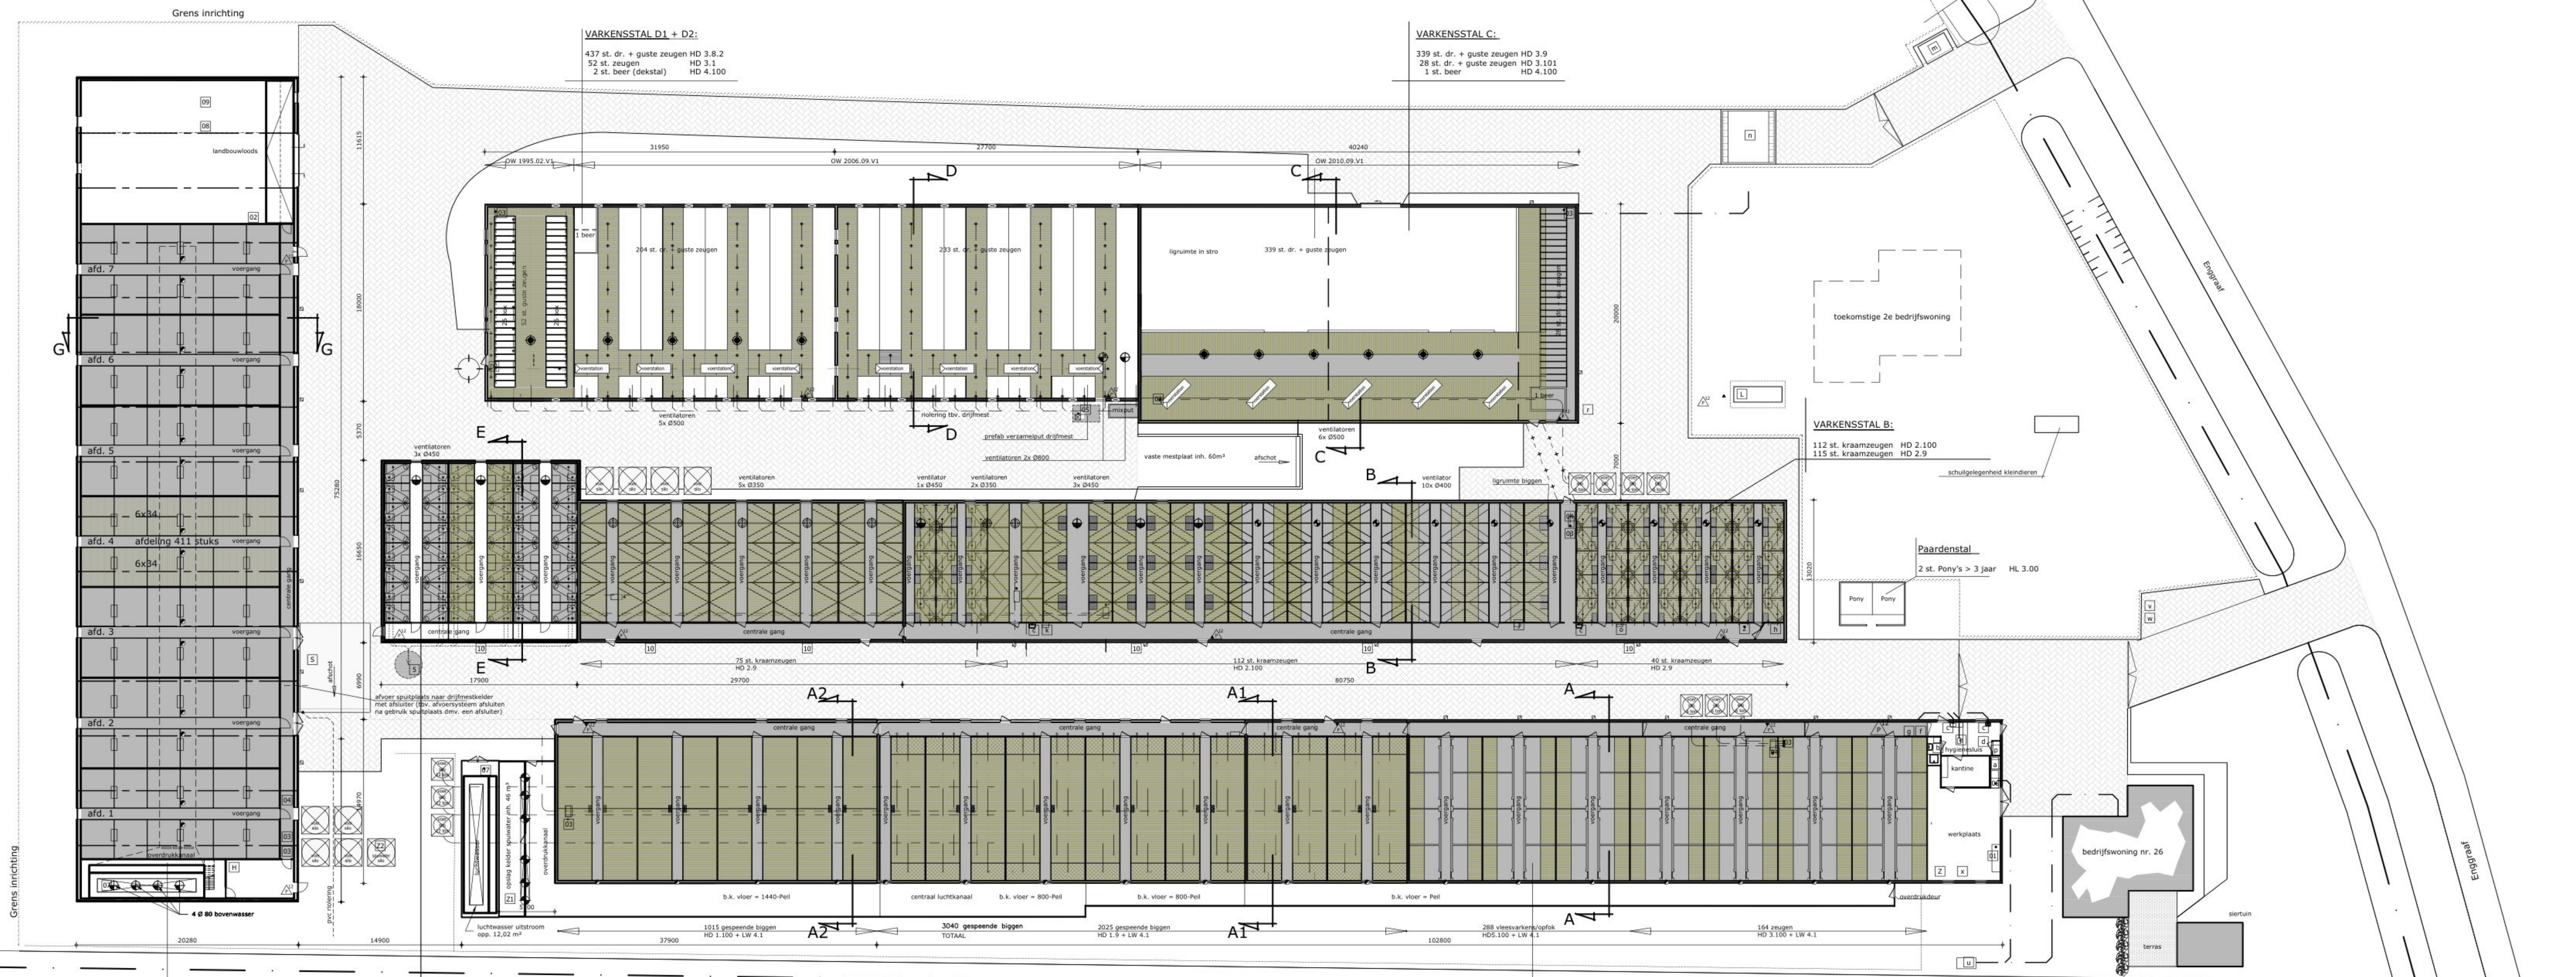

BIGGENSTAL G:

2856 gespeende biggen HD 1.100 + LW 4.1
Biologische combiwater OW 2009.12.v1
50 schapen > 1 jaar incl. lammeren HB 1.100
overige huisvesting

KRAAMZEUGENSTAL E:

48 kraamzeugen HD 2.9

VARKENSTAL A:

1015 st. gespeende biggen HD 1.100 + LW 4.1
2025 st. gespeende biggen HD 1.9 + LW 4.1
288 st. vleesvarkens / opfok HD 3.100 + LW 4.1
164 st. zeugen HD 3.100 + LW 4.1

dier-aantallen

mestopslag			
Nr.	Omschrijving	hoeveelheid	Eenheid
1	stal A	1669	m³
2	stal B	828	
3	stal C	480	
4	stal D	44	
5	stal E	115	
6	stal G	660	
Totaal		3816	

electromotoren


Nr.	Omschrijving	Aantal	Totaal	vermogen (kW)
01	diverse elektr. handgereedschappen	2	7.6	10
02	hoge drukspinger	2	16	12.0
03	voederpomp 0,75 kW	6	4.5	
04	voerautomaat 0,75 kW	2	1.5	
05	dempelpomp	2	4.0	
06	ontgassingsinstallatie afvoer op IBA	2	12.0	
07	luchtwassersysteem incl. ventilatoren	7	1.4	
08	ventilator Ø75 0,20 kW	10	2.8	
09	ventilator Ø40 0,29 kW	7	2.5	
10	ventilator Ø45 0,36 kW	10	4.8	
11	ventilator Ø80 0,80 kW	8	6.4	
12	inlaatskoel 0,12 kW	6	0.7	
13	voerstation 0,15 kW	13	2.0	
Totaal			71.6	

verbrandingsmotoren

Nr.	Omschrijving	Aantal	Totaal	vermogen (kW)
8	tractor		54.8	kW
9	loader		40.0	kW
Totaal			94.8	

diversen

Nr.	Omschrijving	Aantal	Totaal	hoeveelheid	eenheid
A	noodaggregaat (tractor aangedreven)				
B	medicijnen (koelkast)		tot.	5	kg
C	wasbak afvoer driftnestkelder				
D	watermeterput				
E	herenrengier afvoer driftnestkelder				
F	CV-ketel propaan	3	23	kW	
G	Combi-ketel HR propaan		128	kW	
H	CV-ketel VR propaan		111	kW	
I	boiler elek.				
K	koelbox (sperma)				
L	gastank propaan		8000	l.	
M	kadaverplaat				
N	oersmetingsbak				
O					
P	meterkast				
R	kadaverkoeling (koelmedium 270 gram) (CARE 30)		1,55	m³	
S	spuitplaats				
U	IBA-systeem				
V	container GFT/papier/huishoudelijk	2	140	l.	
W	container huishoudelijk (bedrijf)	1	240	l.	
Z	reinigingsmiddelen		tot.	60	l.
Z1	opslag spuitwater luchtwasser bouwkundige kelder		tot.	46	m³
Z2	opslag spuitwater luchtwasser also		tot.	40	m³

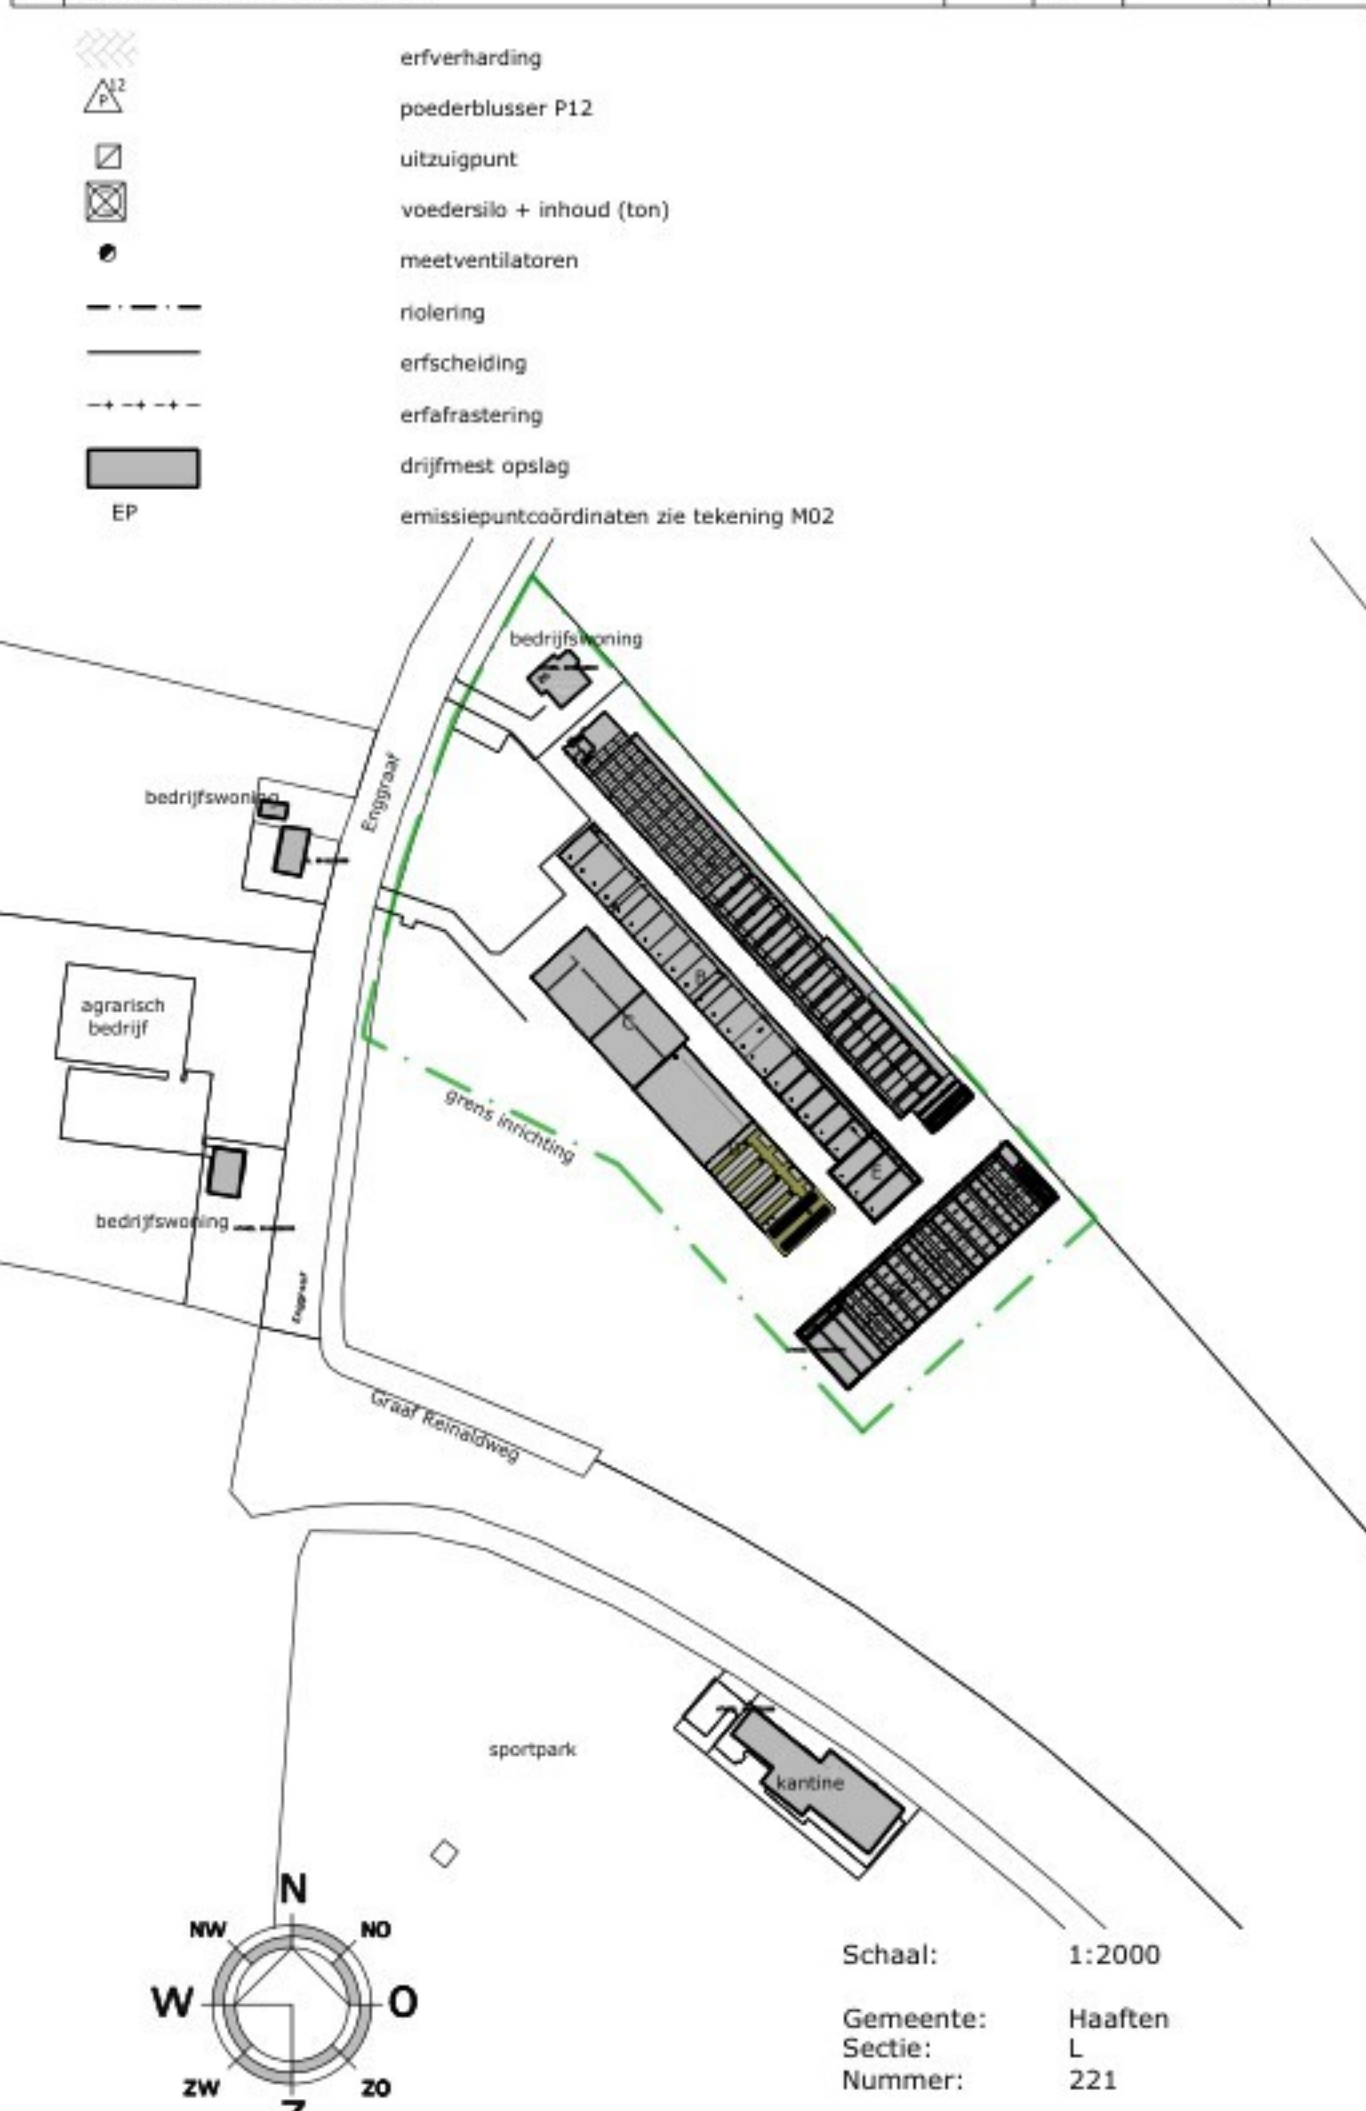

aelmans		Kantoor 2 6095 BE Boven tel.: 0475-899000 www.aelmans.com		Kantoor 31 5265 LR Vught tel.: 0173-303700 www.aelmans.com	
Onderwerp	Milieutekening situatietekening NBW en WNB	Bladnr: M01			
Project	Varkensbedrijf Poppel				
Opdrachtgever	Enggraaf 26				
Adres	4175 ER Haafden				
Woonplaats	4175 ER Haafden				
Telefoon	1:100/200				
Datum	24-04-2024				
Wijziging	Getekend				