

BEDRIJFSOVERZICHT:

AANTAL HOBBY-DIERPLAATSEN / ELEKTRISCH VERMOGEN

Gebouw	Omschrijving	hobby volwassen paarden (3 jaar en ouder)	hobby zoekoeien ouder dan 2 jaar	hobby overig vee van spenen en jonger dan 2 jaar	vaste mest (m³)	elektrisch vermogen (kW)
GEBOUW 1	Opslag/Berging					2
GEBOUW 2	Machineberging					2
GEBOUW 3	Machine en werktuigberging/werkplaats	10	5	5	3 m³	18
TOTAAL		10	5	5	3 m³	22

OPPERVLAKTE BEBOUWING

OMSCHRIJVING	OPPERVLAKTE
bestaande dakoppervlakte	3540.0 m²
afname dakoppervlakte	-2123.0 m²
TOTAAL	1417.0 m²

OPPERVLAKTE ERFVERHARDING

OMSCHRIJVING	OPPERVLAKTE
bestaande erfverharding	6518.0 m²
afname erfverharding	-2332.0 m²
TOTAAL	4186.0 m²

RENVOOI:


NR.	AANTAL	OMSCHRIJVING	CAPACITEIT
1	1	afgewerkte olie (in lekbak)	200 ltr
2	1	smeerolie (in lekbak)	200 ltr
3	1	Beregeningspomp	25 kW
4	1	grondwaterbron 26mtr diep	10 m³/uur
5	1	grondwaterbron 30mtr diep	
6	1	Opslag kunstmest in zakgoed/bigbags	10000 kg
7	1	elektrisch handgereedschap	10 kW
8	2	compressor	3.0 kW
9	1	lasapparaat	5,00 kW
11	1	haakse slijper	3,00 kW
12	1	boormachine	1,500 kW
13	1	CV/HR-ketel	35 kW

MACHINES / VOERTUIGEN

NR.	AANTAL	OMSCHRIJVING	CAPACITEIT
M1	1	tractor	60 kW
M2	1	tractor	90 kW
M3	1	verreiker	100,00 kW



☐ = symbol voor motor
SR 6 ltr sproeischijsblusser voor brandklasse A en B vlg NEN 2559 vermelding van inhoud in ltr

erfverharding (=mogelijke opstelplaats brandweer)
BWV bluswatervoorziening

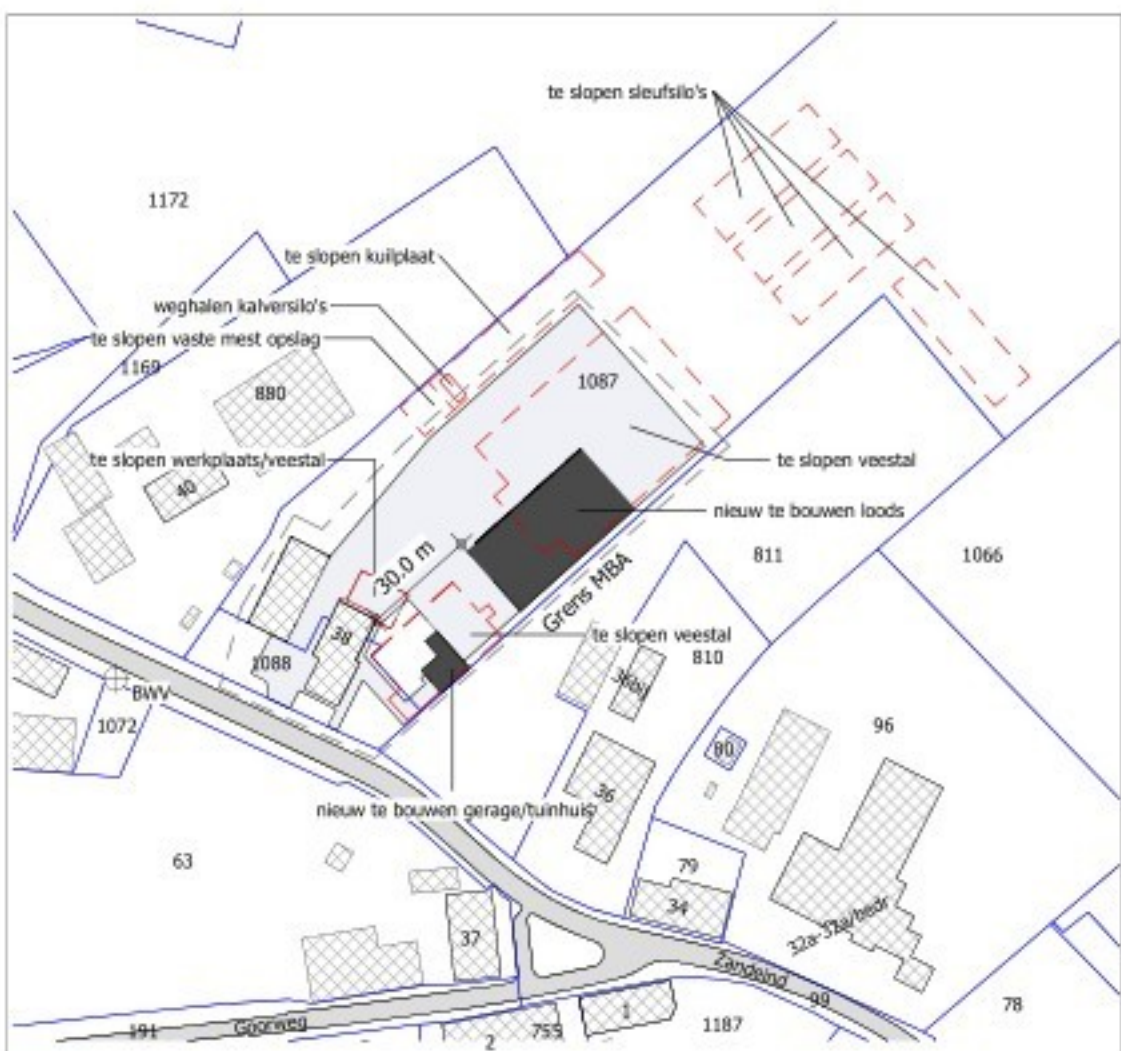

SITUATIE

Kadastrale gemeente: Goirle
Sectie/nummer(s): K 1087/1088
Schaal: 1:1000

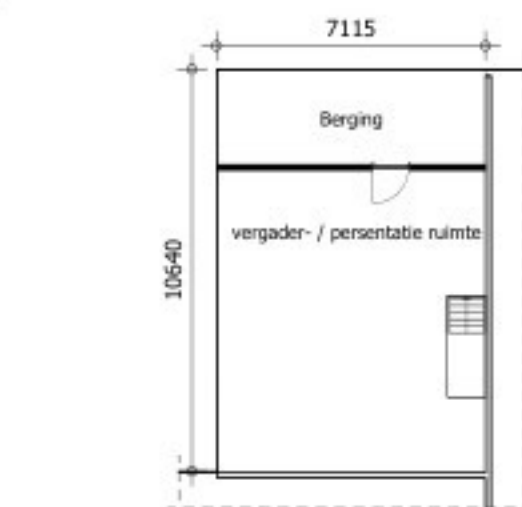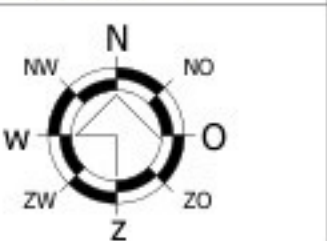

1e VERDIEPING GEBOUW 3

© VAN DUN ADVIES BV



Vestiging Gilze
T. 013 5199458
Vestiging Someren
T. 0493 745015
Vestiging Reek
T. 0486 450160
E. info@vandunadvies.nl
I. www.vandunadvies.nl

PROJECTNUMMER
06087.BC030
TEKENING
Natuur 2000
ONDERWERP
Natuur aanvraag tbv LBV
LOCATIE
Zandeind 38 te Riel

TEKENAAR
RB
SCHAALEN
1:200
BLAD
1-01
FORMAAT
A1+594x1000
DATUM
05-09-2025
WISSELSCHAKEL
16-10-2025