


BEDRIJFSOVERZICHT:


AANTAL DIERPLAATSEN / ELEKTRISCH VERMOGEN

Omschrijving	Exits	Pony's	Kippen	Schapen	Geiten	Varkens	Overig rundvee (o.a. buffels)	Paarden	Vaste mest (m³)	elektrisch vermogen (kW)
Gebouw 1										
Gebouw 2	5	5	200	5	5	15	10	5	5 m³	20
Gebouw 3										
TOTAAL	5	5	200	5	5	15	10	5		20

DOORSNEDE GEBOUW 1

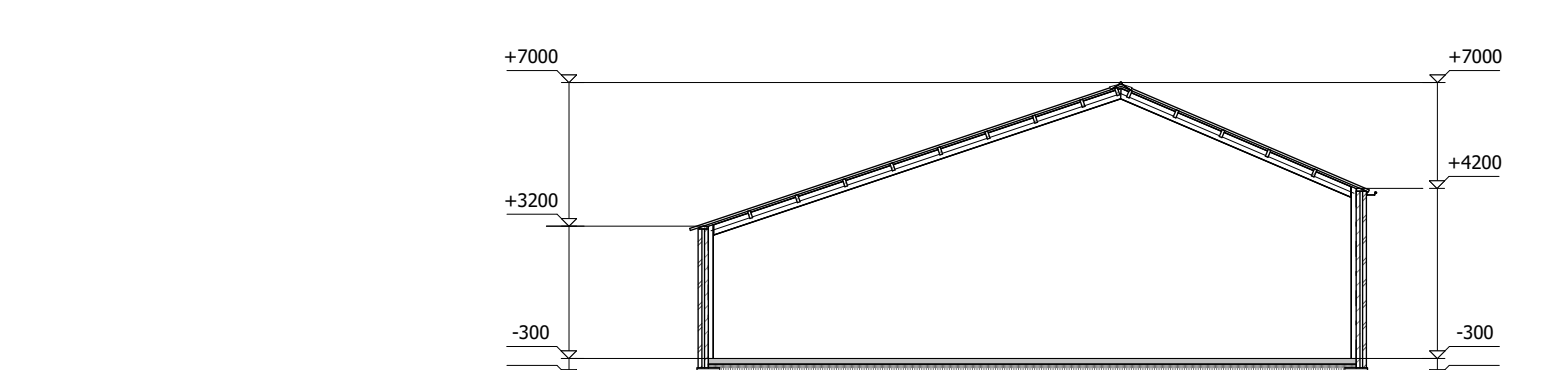

DOORSNEDE GEBOUW 2

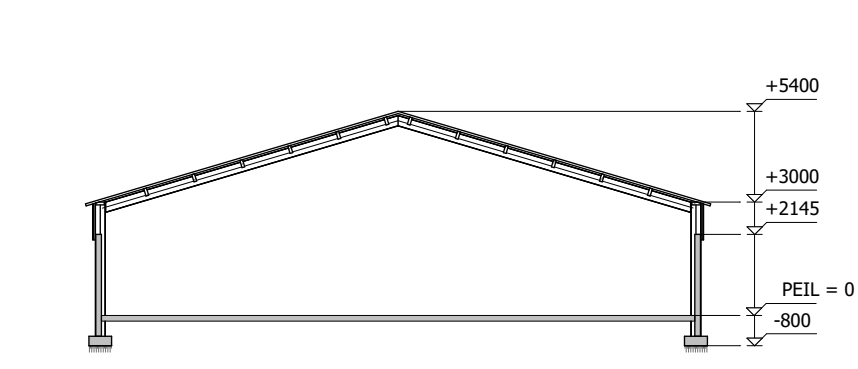

DOORSNEDE GEBOUW 3



OPPERVLAKTE ERFVERHARDING

OMSCHRIJVING	OPPERVLAKTE
bestaande erfverharding	6146,0 m²
toekomstige erfverharding	3000,0 m²
TOTAAL	9146,0 m²

OPPERVLAKTE BEBOUWING

OMSCHRIJVING	OPPERVLAKTE
bestaande dakoppervlakte	4554,0 m²
afname dakoppervlakte	278,0 m²
TOTAAL	3818,0 m²

MOTOREN EN DERGELIJKE

NR.	AANTAL	OMSCHRIJVING	CAPACITEIT
1	1	waterbron	60 meter diep
2	1	reinigingsmiddelen	150,00 kg / hr
3	1	medicijnkast	25,00 kg/hr
4	1	desinfectant	2500,0 ltr
5	1	algemeen olie in lekbak	60,0 liter
6	1	afvalcontainer	600,0 ltr
7	1	propeentank	3000,0 ltr
8	1	gras bestrijdingsmiddelen (in kast)	50,00 kg / ltr
9	1	boiler op zonne energie restant bijstoken	910,0 ltr
10	1	voersilo	30 ton
11	2	smeerolie in lekbak	200,0 liter


MACHINES / VOERTUIGEN

NR.	AANTAL	OMSCHRIJVING	CAPACITEIT
m1	1	tractor	92,00 kW
m2	1	tractor	107,00 kW
m3	1	veldspuit	210 kW
m4	1	hopper	
m5	1	shovel	45 kW
m6	1	kopwagen	88,00 kW
m7	1	loader	

VENTILATOREN

Nummer	Aantal	Omschrijving	Capaciteit
1	8	ventilator 105,00mm	8,26kW

- = symbol voor motor
- = half verharding
- = erfverharding
- = betonrooster
- = poederblusser voor brandklasse A, B en C met vermelding van inhoud in kg

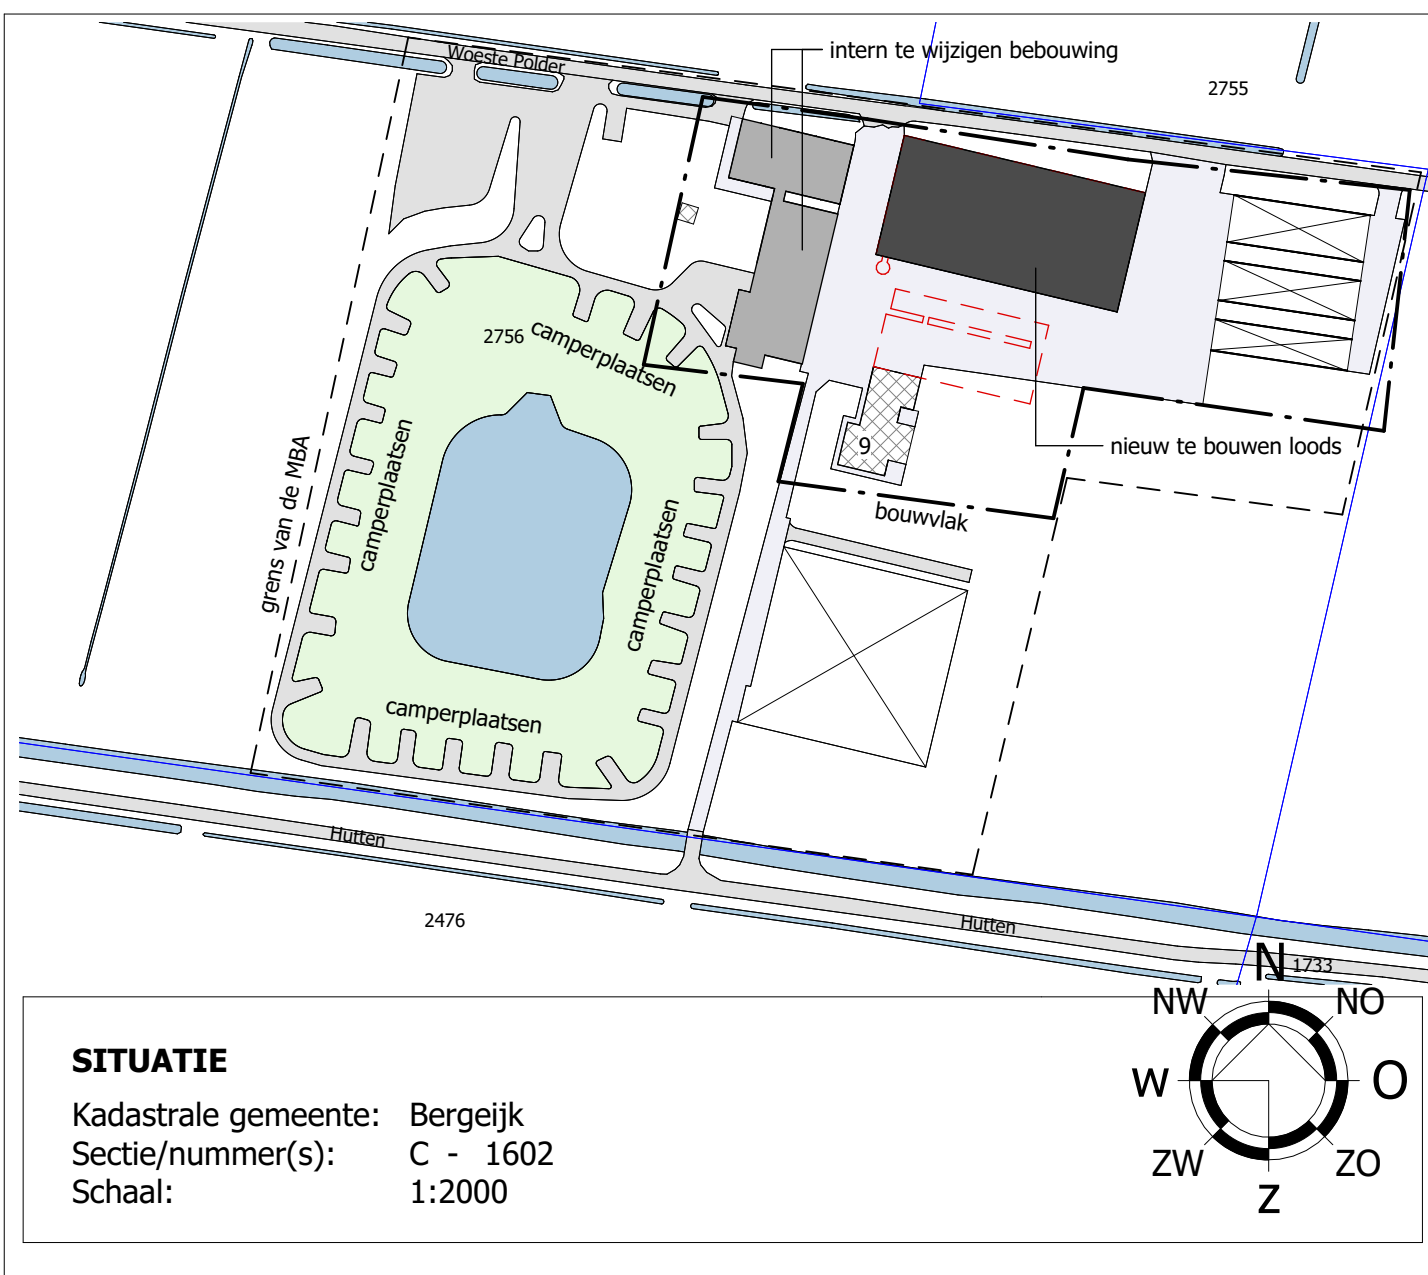

SITUATIE
Kadastrale gemeente: Bergeijk
Sectie/nummer(s): C - 1602
Schaal: 1:2000

© VAN DUIN ADVIES BV

DUN ADVIES
partner in het buitengebied

Vestiging Gilze
T. 013 5199458

Vestiging Someren
T. 0493 745015

Vestiging Reek
T. 0486 450160

E: info@dunadvies.nl
L: www.dunadvies.nl

PROJECTNUMMER
09070-026

TEKENING
Natuur

ONDERNEEMER
Natuurvergunning inv LBV

LOCATIE
Woeste Polder 9 te Bergeijk

TEKNAAR
SCHAL
1:200

BLAD
1-01

FORMAAT
A0+ B1x400

DATA
19-11-2025

WEDSTENEN
P

WEDSTENEN
P

WEDSTENEN
P

WEDSTENEN
P

Legenda toegepaste uitzonderingsgrondslagen

In dit document zijn gegevens definitief geanonimiseerd op grond van:

Wet	Artikel	Omschrijving	Pagina's
Wet open overheid	Art. 5.1 lid 2 sub e	De eerbiediging van de persoonlijke levenssfeer	1