
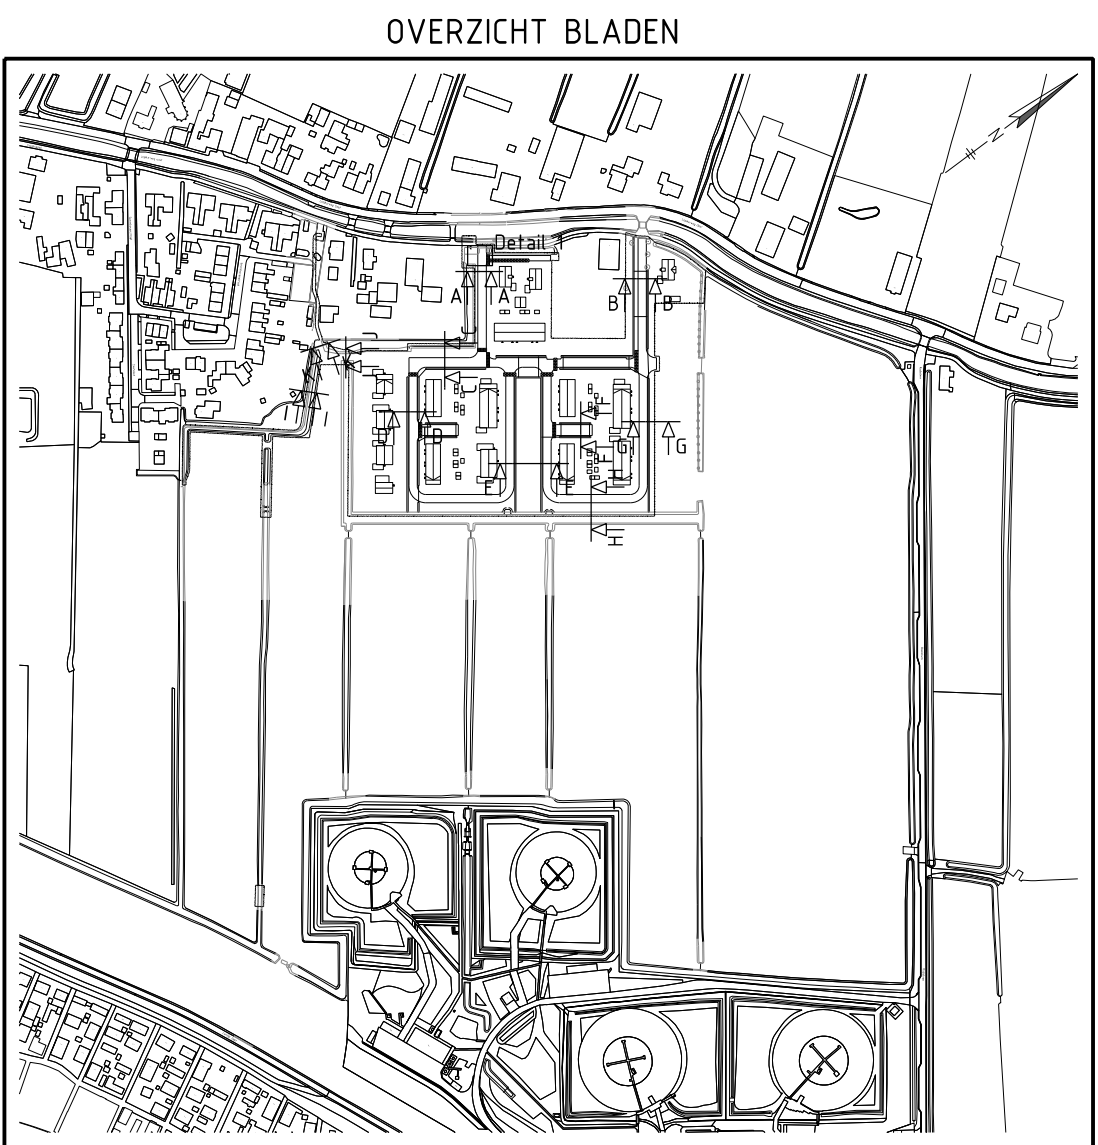
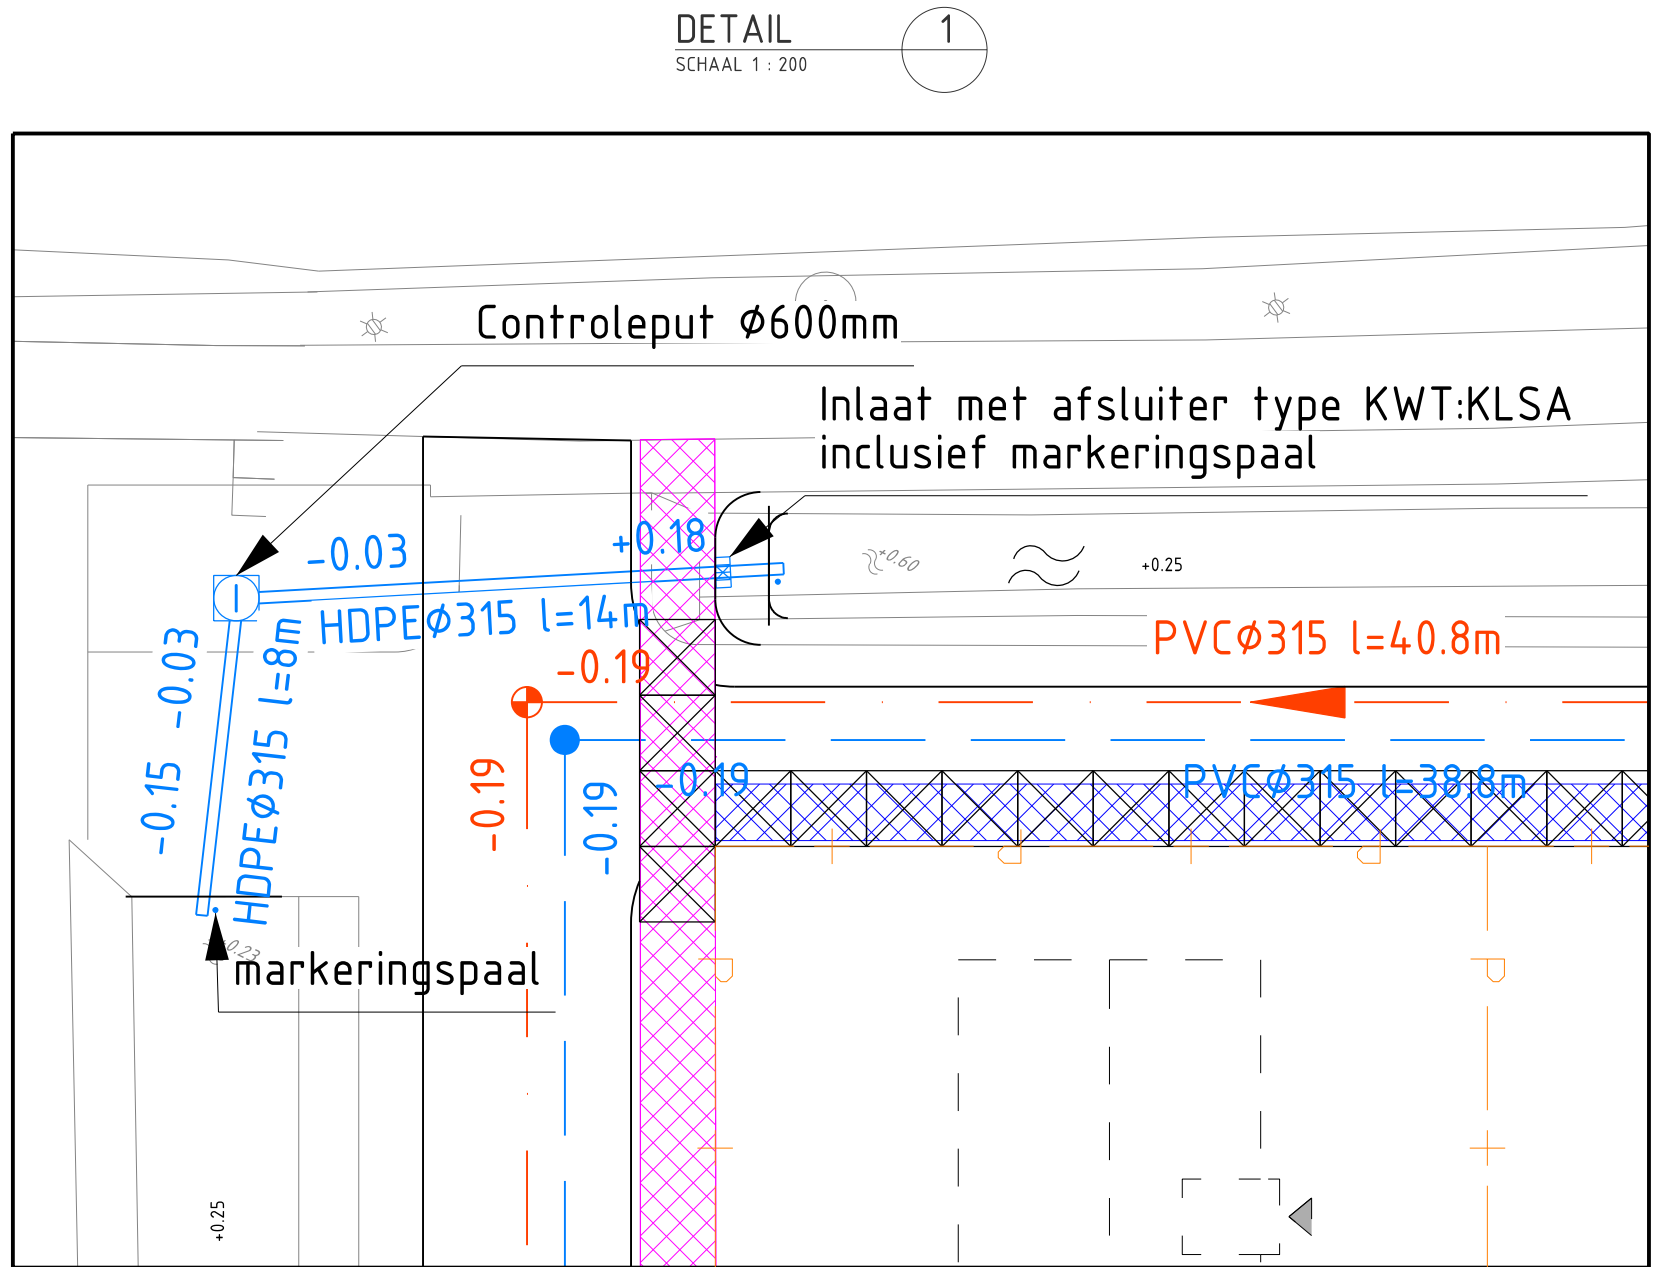
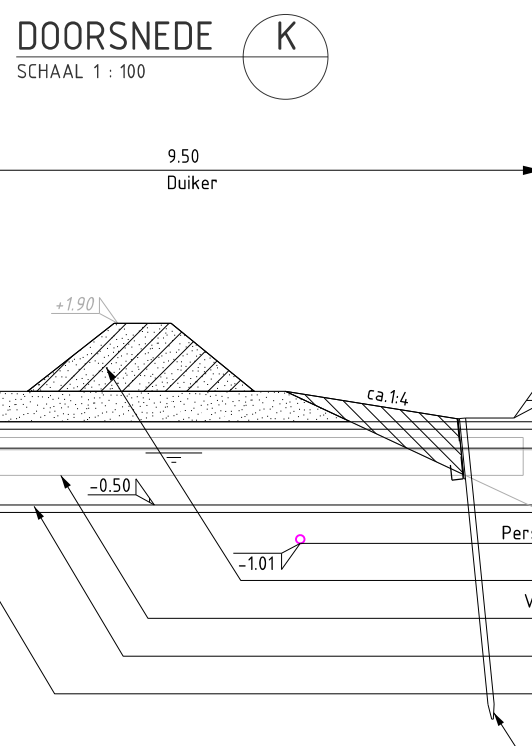
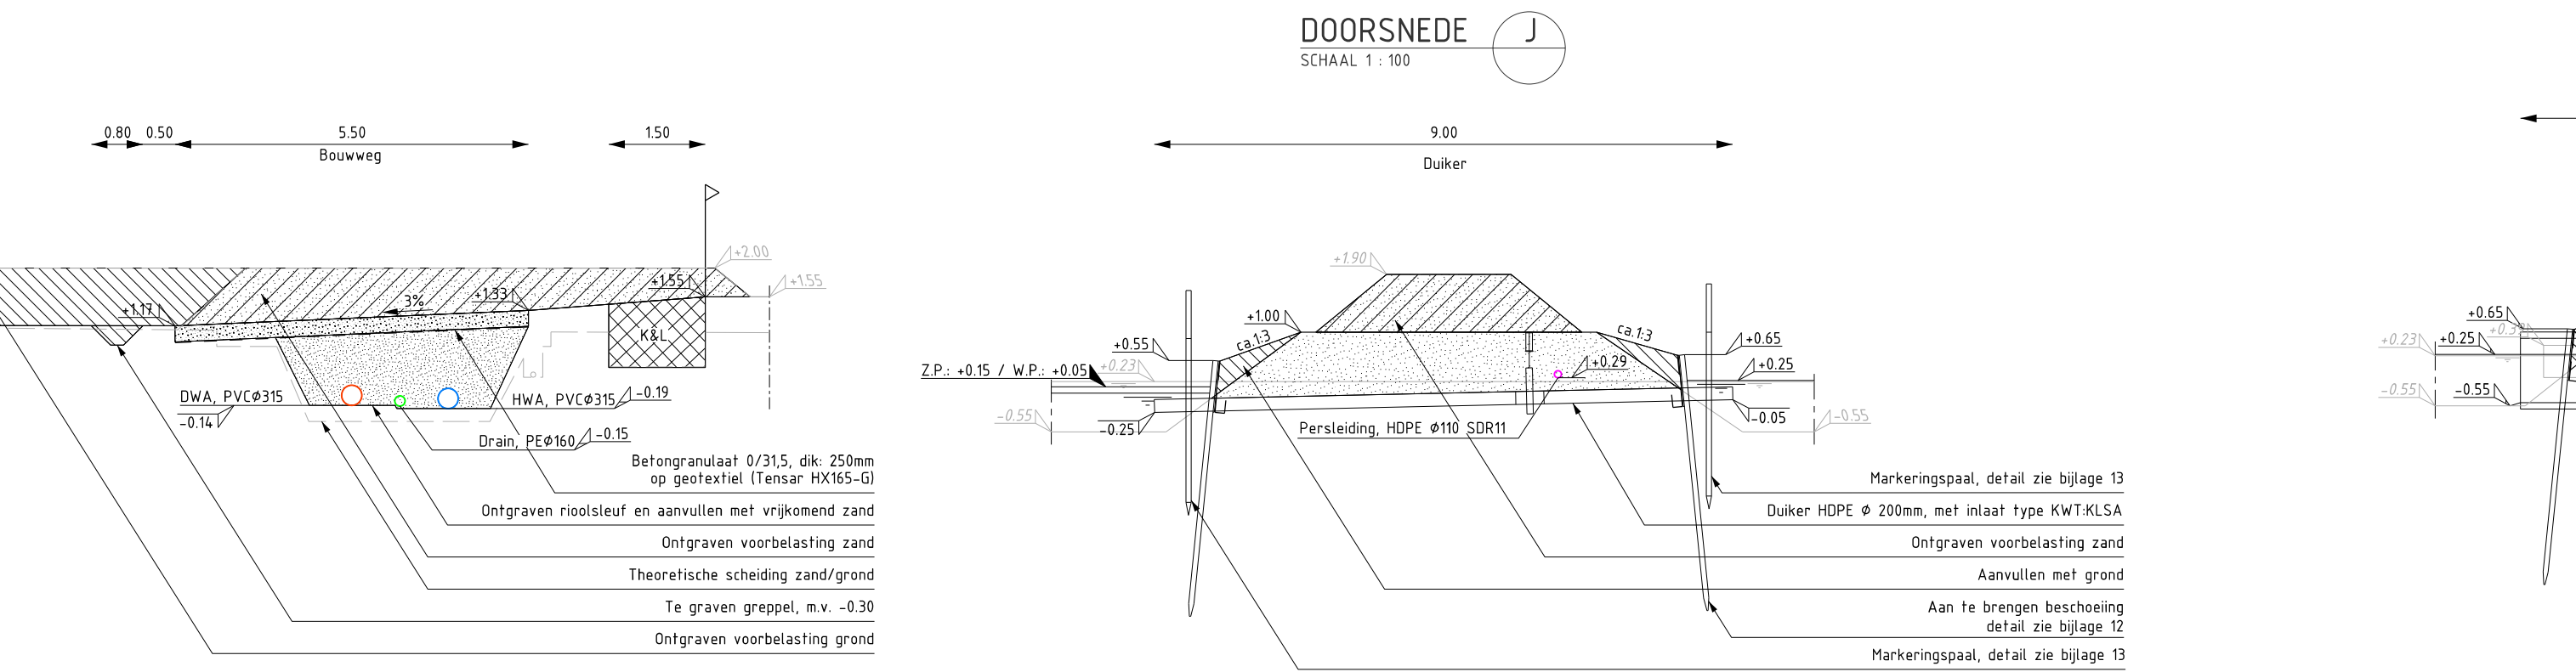
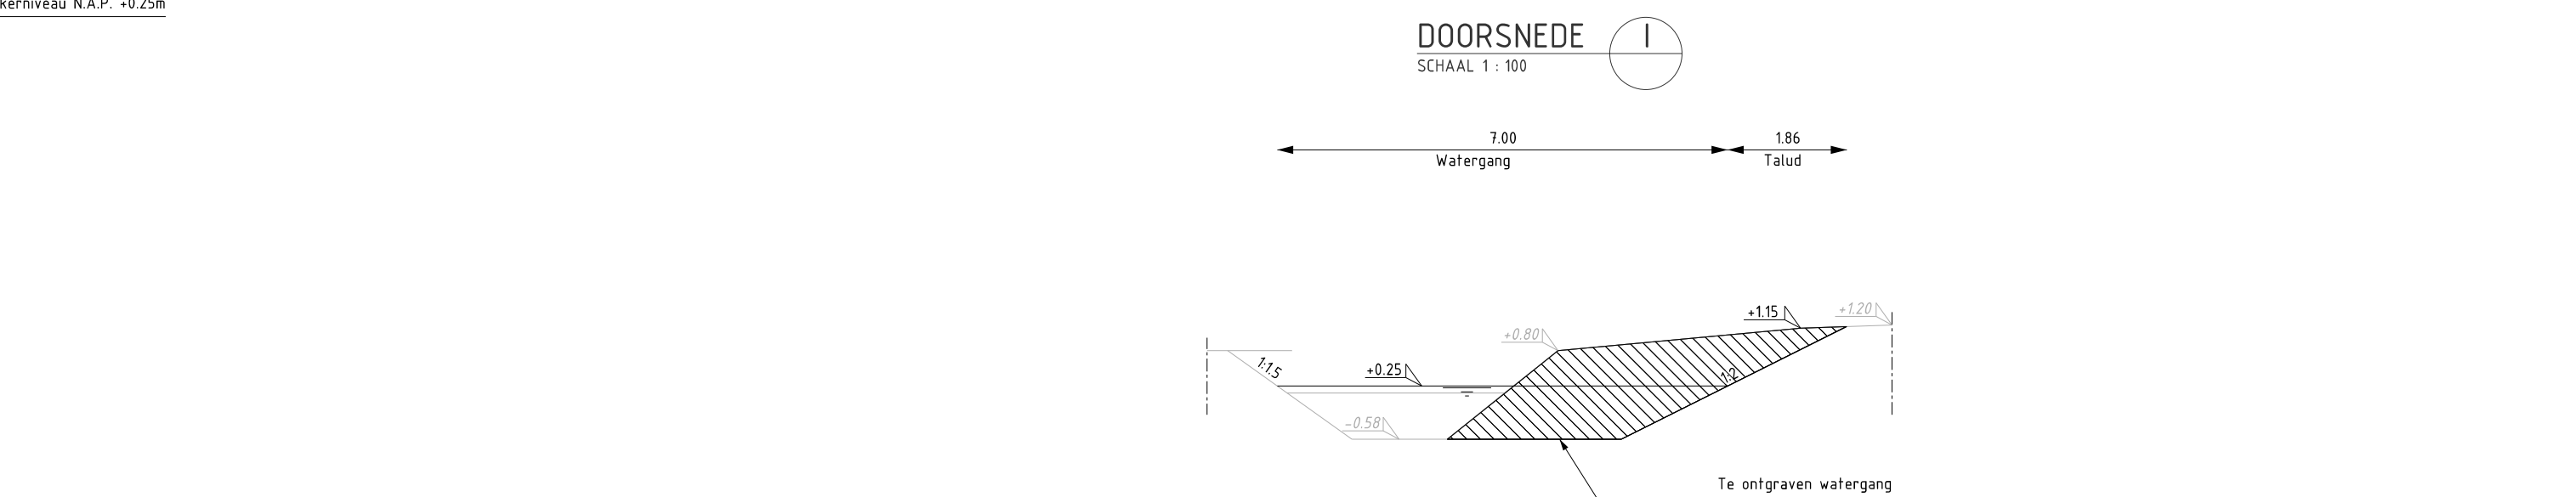
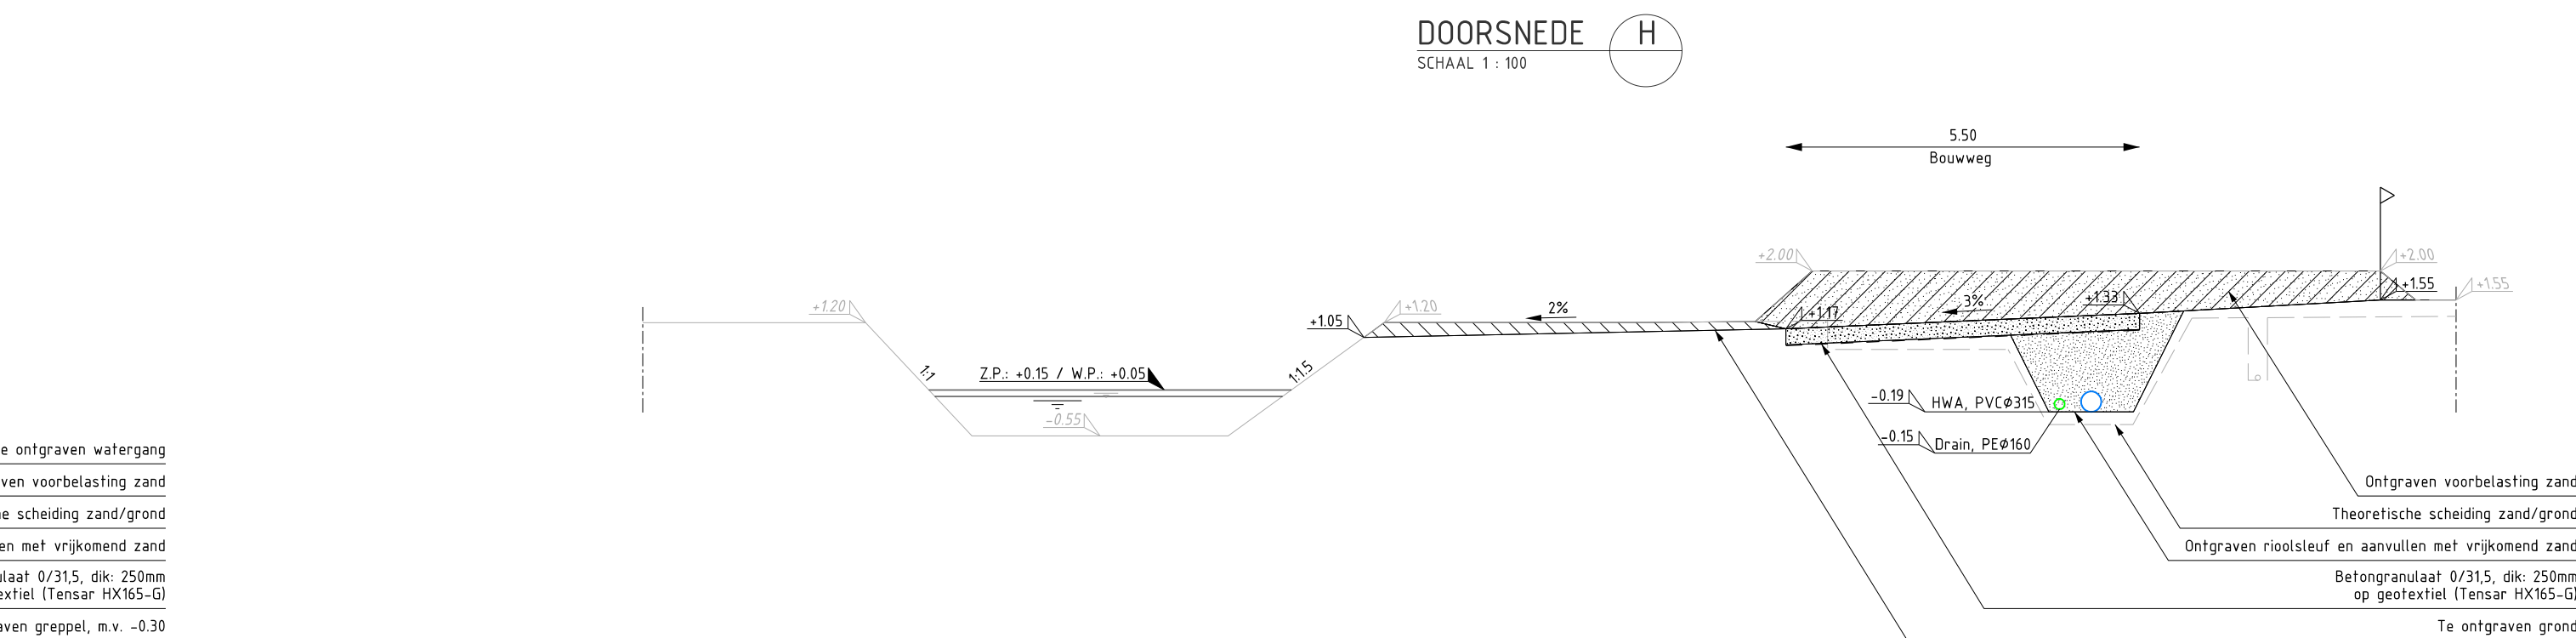
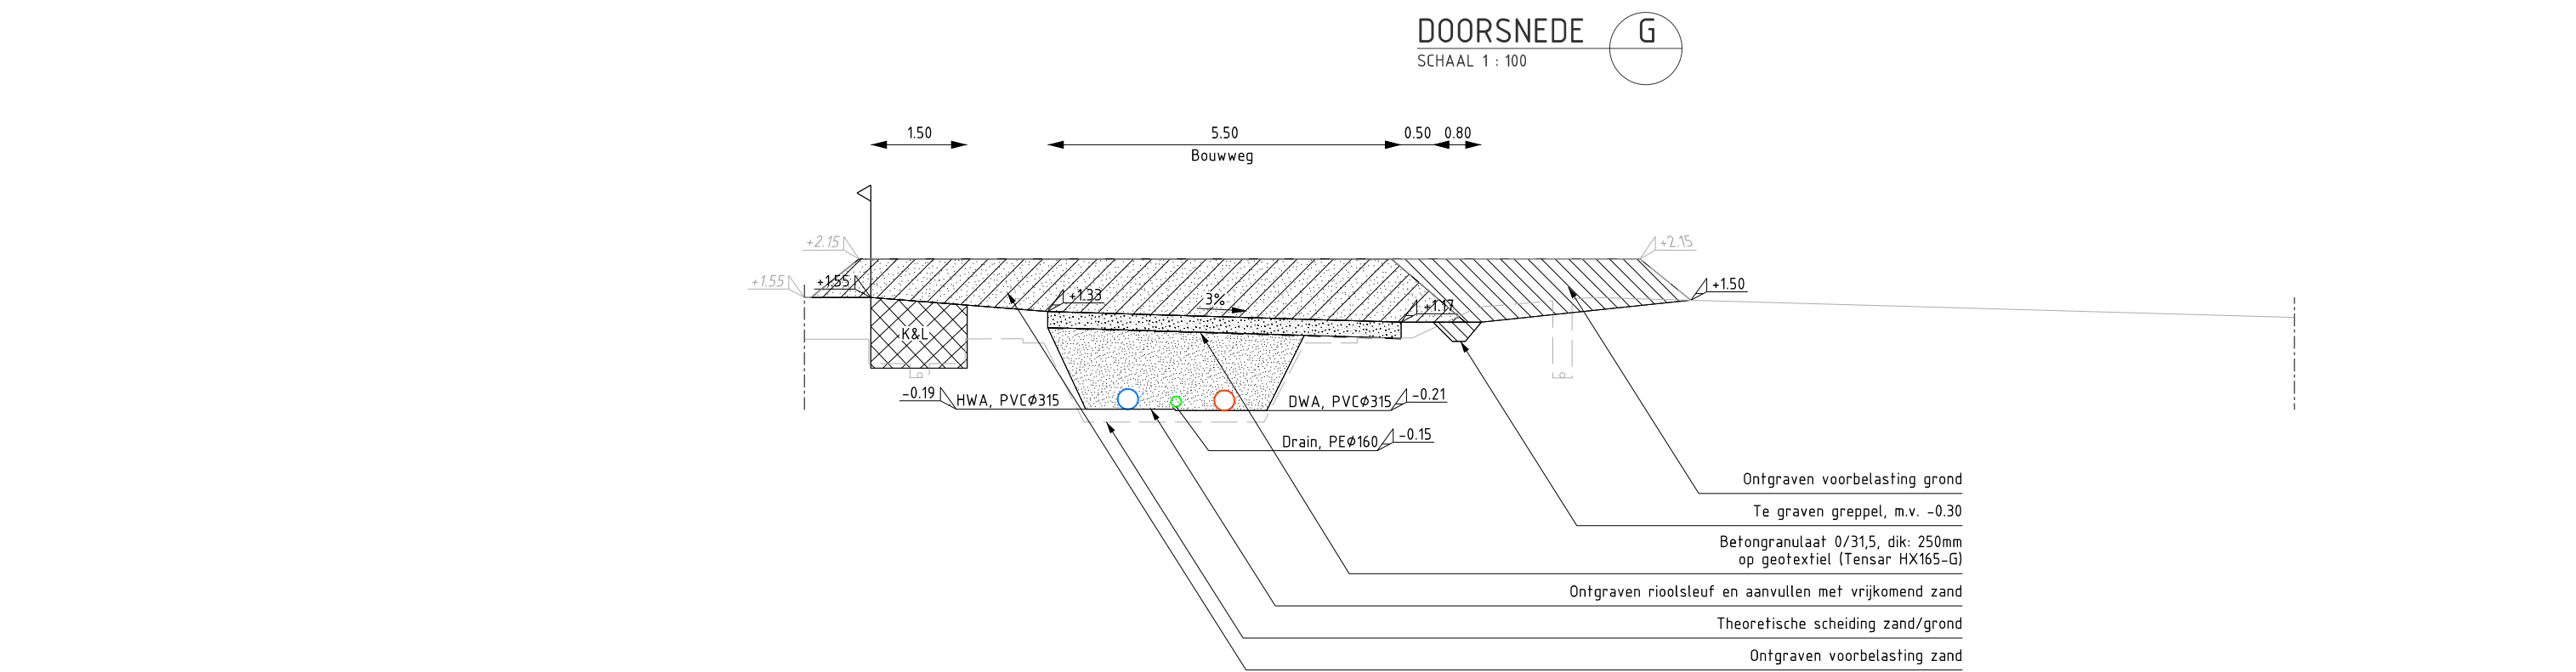
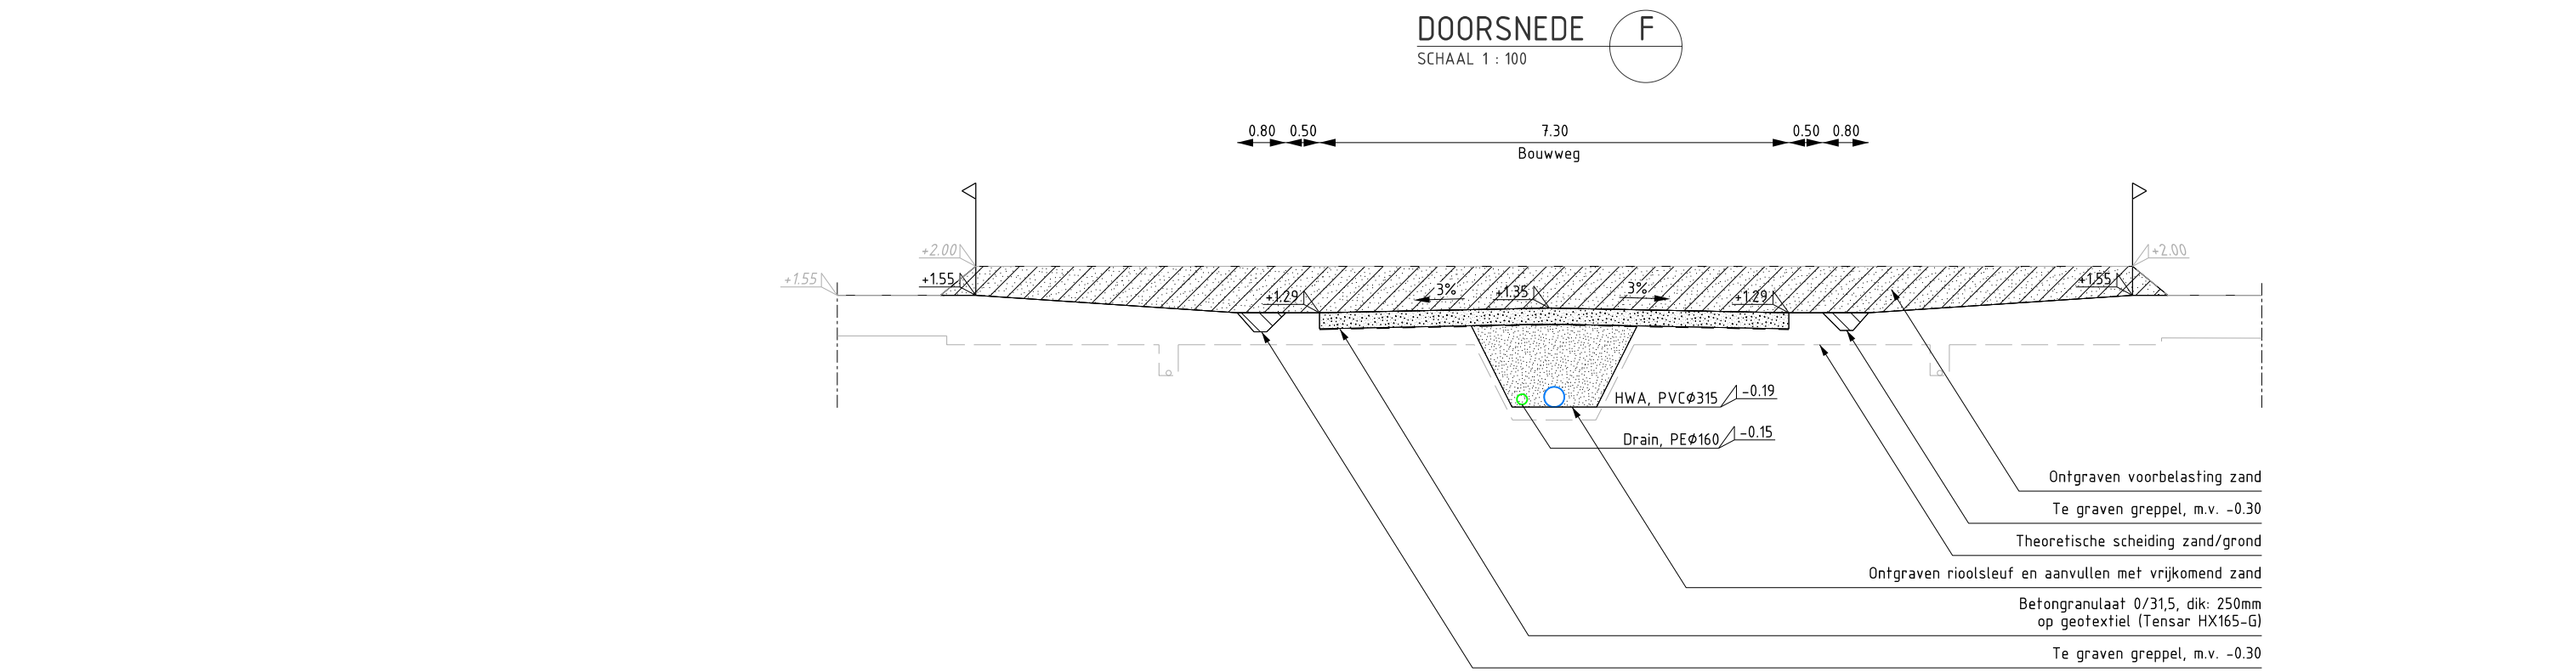
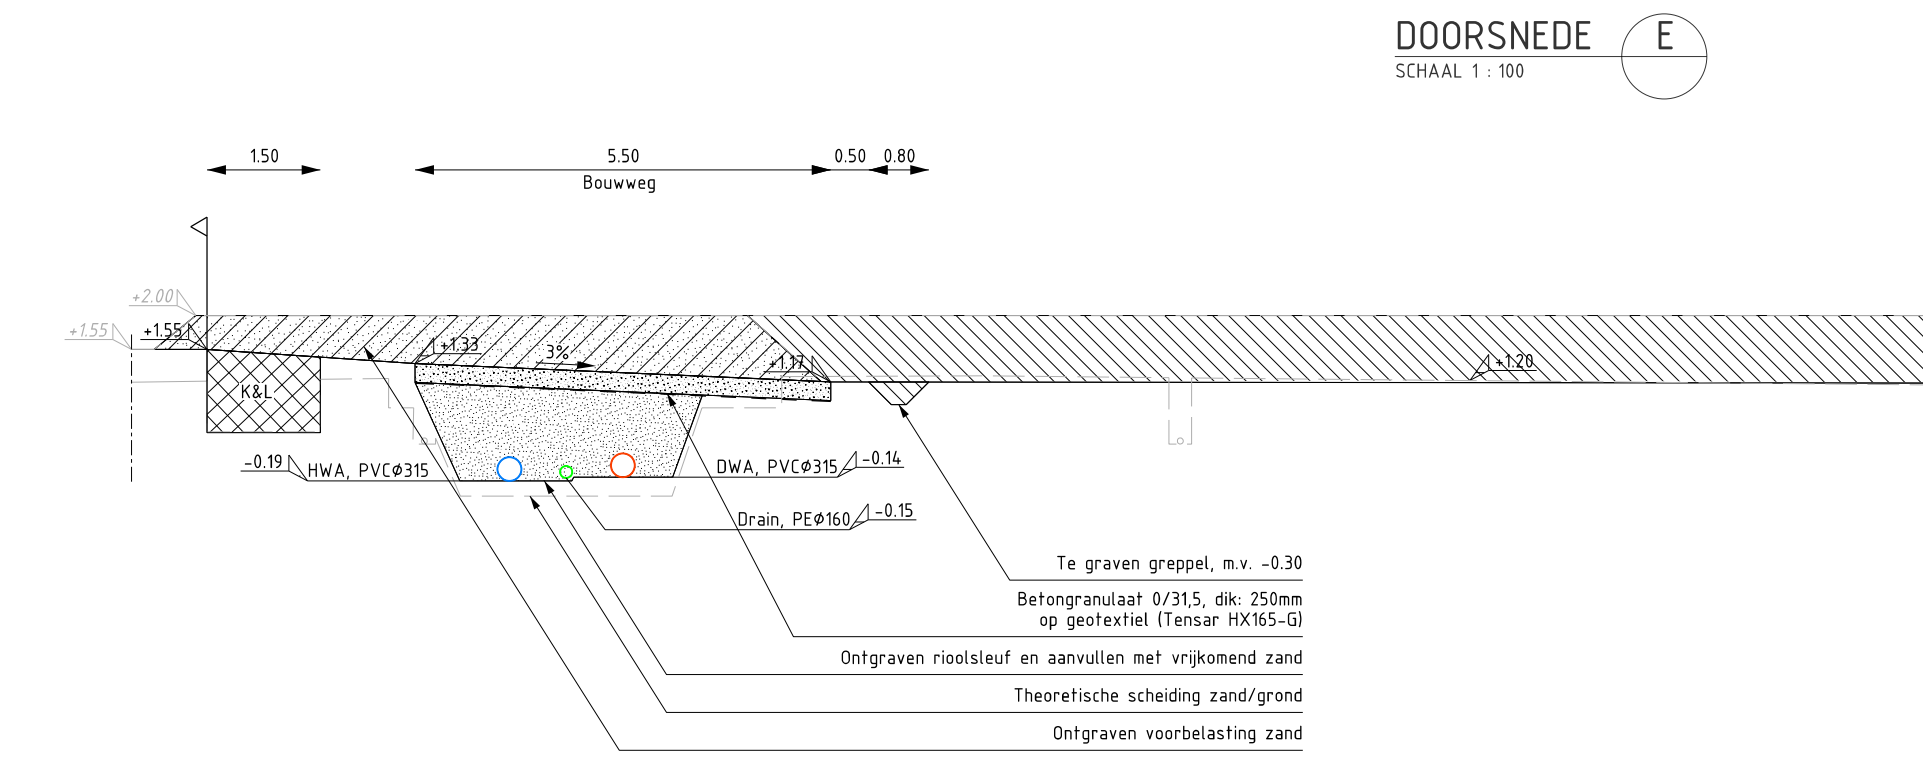
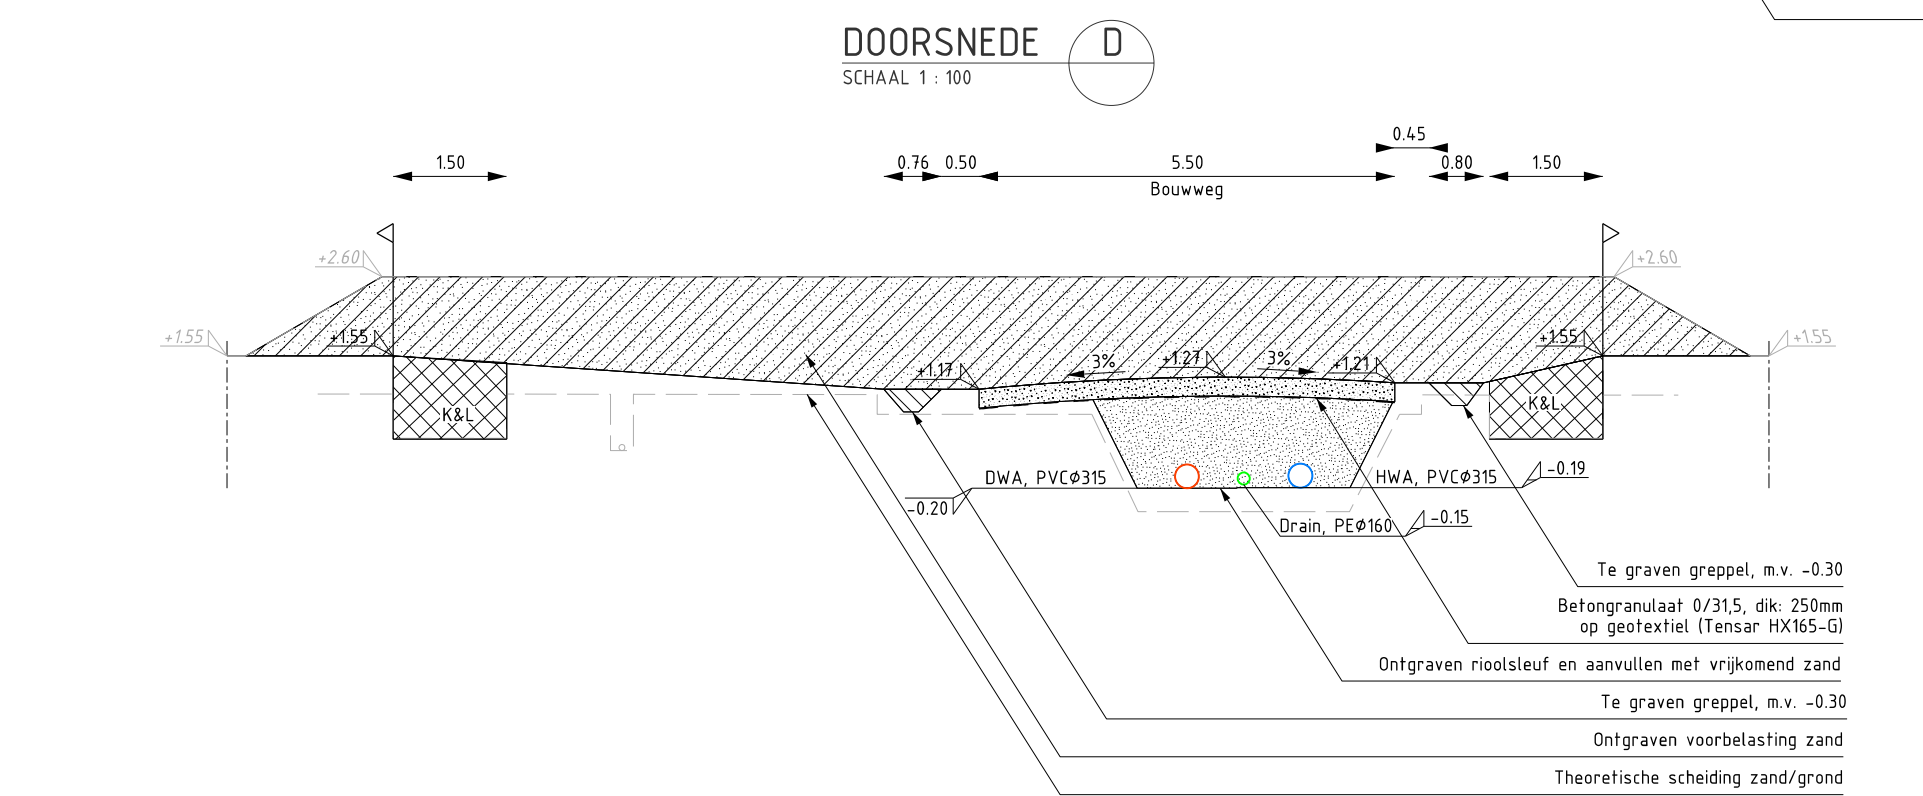
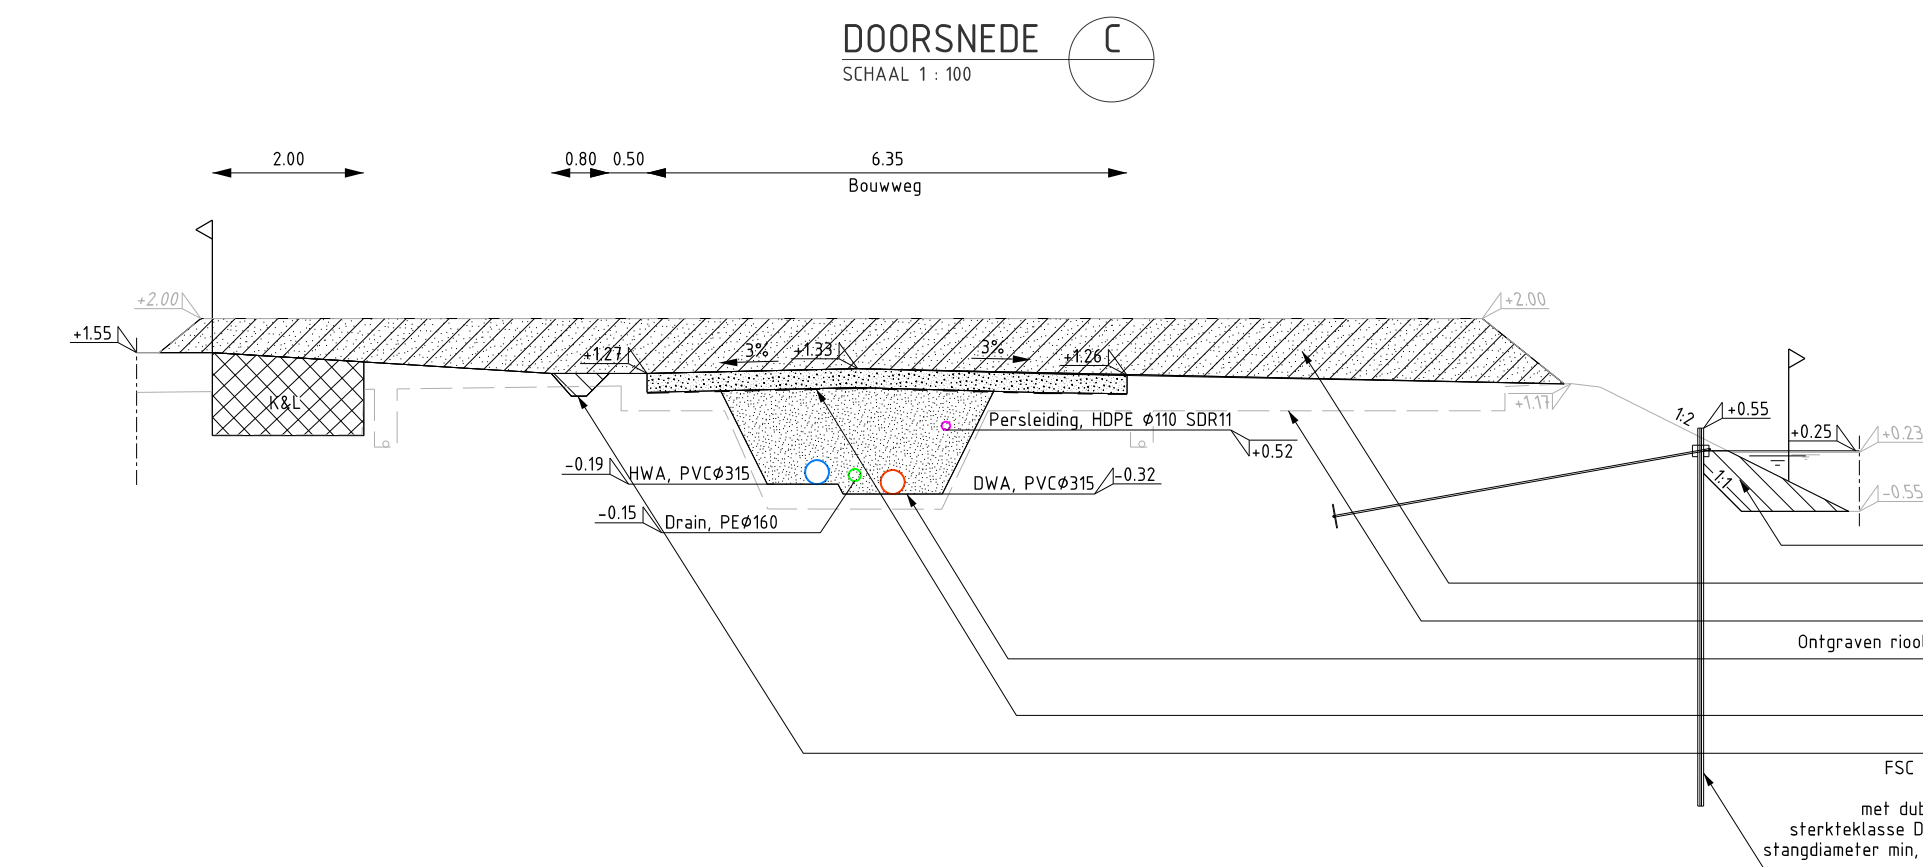
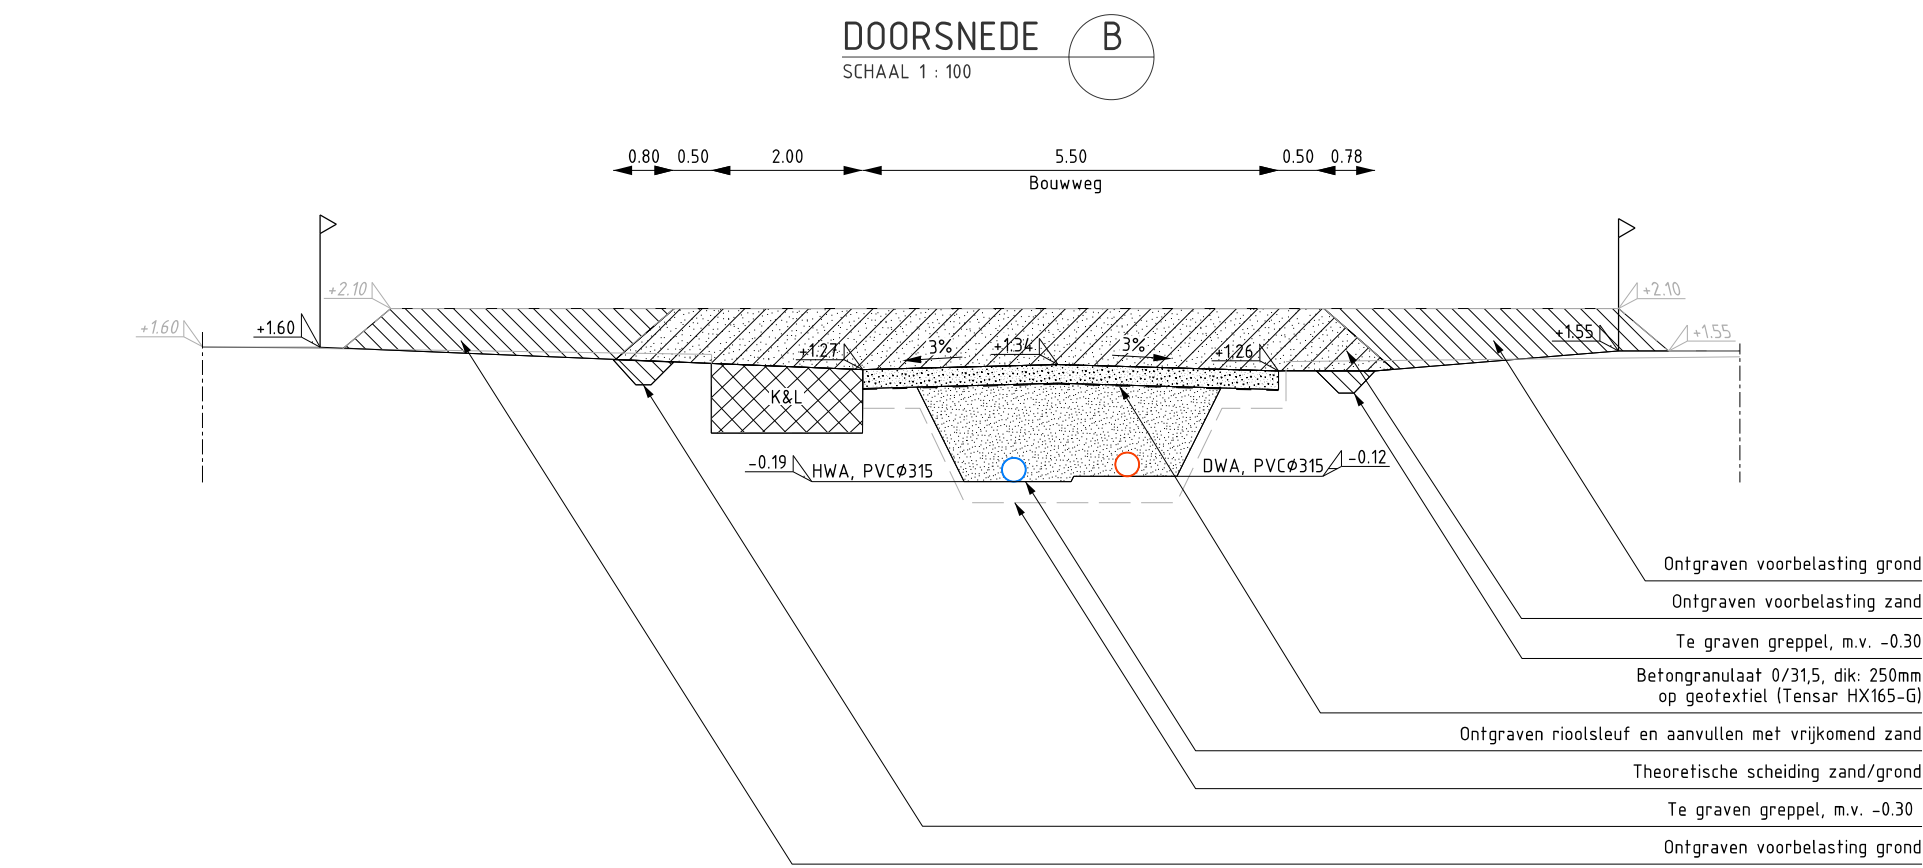


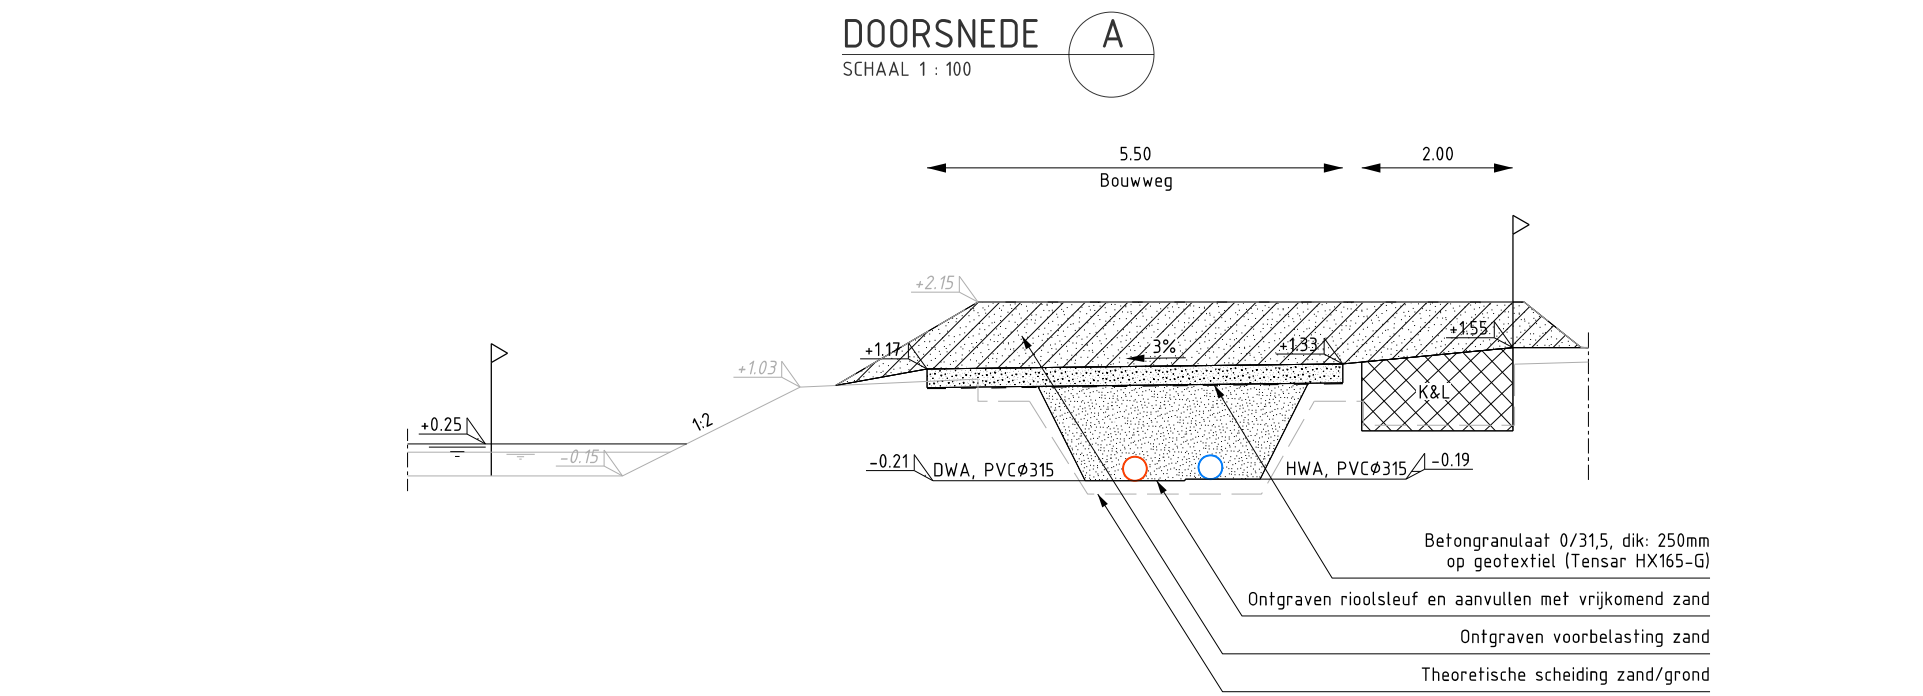

0 1 2 3 4m
1:100

NOT:
Alle in de profielen gegeven hoogtes t.p.v. de bovenzijde voorbelasting zijn theoretische hoogtes

ALGEMENE OPMERKINGEN
Maatvoering, tenzij anders vermeld:
- hoogtesloten in meters t.p.v. N.A.P.
- maatvoering in meters
- maten aflezen op de millimeters
Handtekening wijzigingen zijn niet toegestaan

Versie	Datum	Omschrijving	Getekend	Gecontroleerd
3	08-01-2026	OPMERKINGEN GEMEENTE VERWERKT	R.H.P.B.	F.T.
2	11-10-2025	OPMERKINGEN O.G. VERWERKT	R.H.P.B.	F.T.
1	15-10-2025	DWARSPROFIELEN	R.H.P.B.	F.T.

Opdrachtgever
ONTWIKKELINGSMAATSCHAPPIJ
LOPIKERWAARD B.V.
Project
ONTWIKKELING DE KAPELSE GAARD
BOUWRIJP MAKEN
Fase
BESTEK BOUWRIJP MAKEN
Onderdeel
DWARSPROFIELEN
Tekeningnummer
W25-40427-BT-BRM-05

Projectleider
M.d.V.
Formaat
A1 1051
Status
CONCEPT
Documentnummer
W25-40427-BT-BRM-05

Bladnummer / van
1 van 1
Schaal
1:100
Versienummer
3

waalpartners civil engineering
Telf: +31 174 62 77 91
Zuidweg 75, 2671 MP, Nieuwkoop
www.waalpartners.nl
info@waalpartners.nl