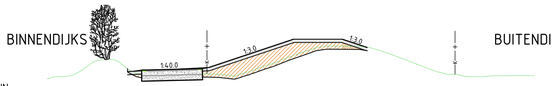

Dwarsprofiel DP-A193
t.o.v. as ALM - N_WA_CL02_AS_KRUIN
bij metrering 505.000
Schaal 1:200
5.000m t.o.v. NAP

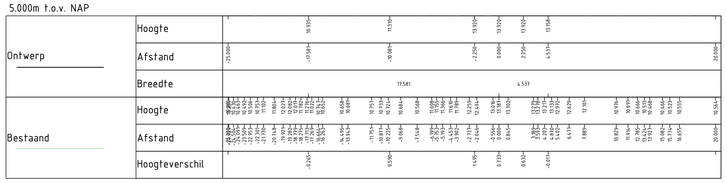

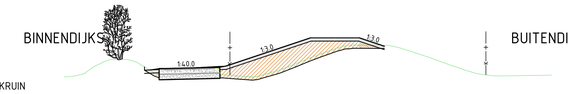

Dwarsprofiel DP-A194
t.o.v. as ALM - N_WA_CL02_AS_KRUIN
bij metrering 595.000
Schaal 1:200
5.000m t.o.v. NAP

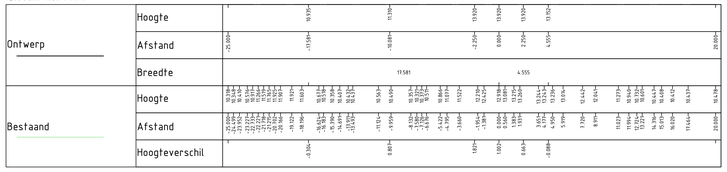

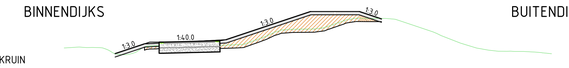

Dwarsprofiel DP-A195
t.o.v. as ALM - N_WA_CL02_AS_KRUIN
bij metrering 695.000
Schaal 1:200
5.000m t.o.v. NAP

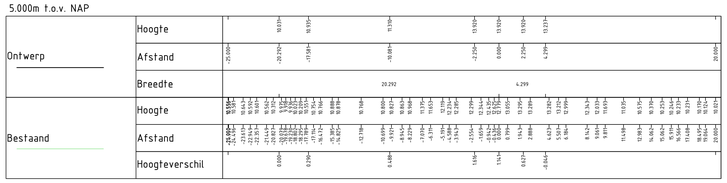

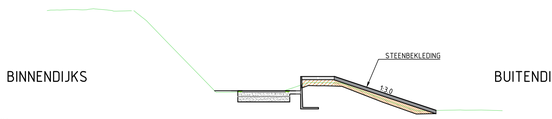

Dwarsprofiel DP-A196
t.o.v. as ALM - N_WA_CL02_AS_KRUIN
bij metrering 805.000
Schaal 1:200
5.000m t.o.v. NAP

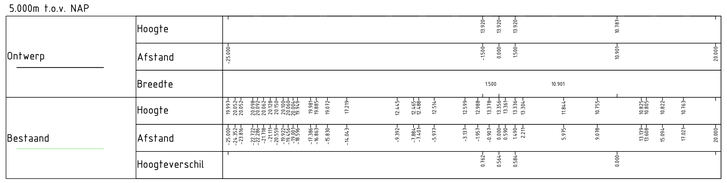

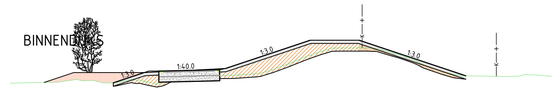

Dwarsprofiel DP-A197
t.o.v. as ALM - N_WA_CL02_AS_KRUIN
bij metrering 900.000
Schaal 1:200
5.000m t.o.v. NAP

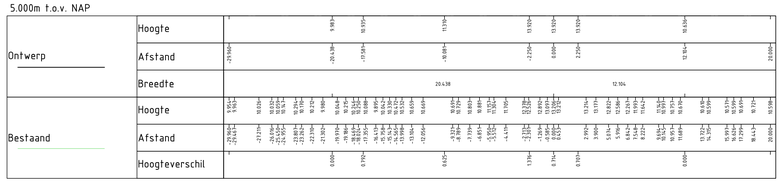

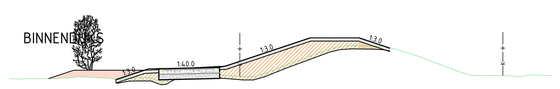

Dwarsprofiel DP-A198
t.o.v. as ALM - N_WA_CL02_AS_KRUIN
bij metrering 990.000
Schaal 1:200
5.000m t.o.v. NAP

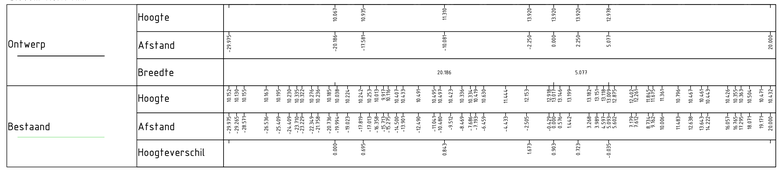

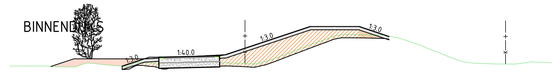

Dwarsprofiel DP-A199
t.o.v. as ALM - N_WA_CL02_AS_KRUIN
bij metrering 1100.000
Schaal 1:200
5.000m t.o.v. NAP

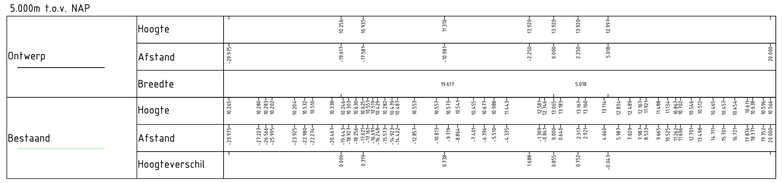

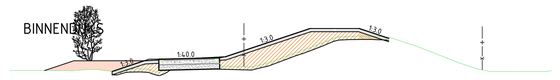

Dwarsprofiel DP-A200
t.o.v. as ALM - N_WA_CL02_AS_KRUIN
bij metrering 1190.000
Schaal 1:200
5.000m t.o.v. NAP

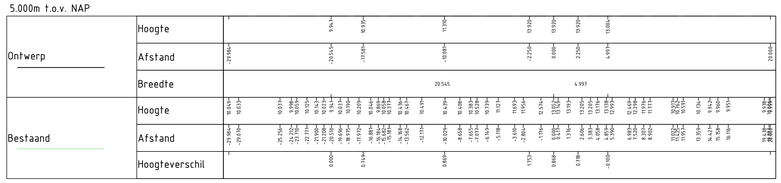

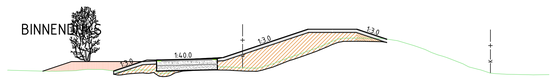

Dwarsprofiel DP-A201
t.o.v. as ALM - N_WA_CL02_AS_KRUIN
bij metrering 1300.000
Schaal 1:200
5.000m t.o.v. NAP

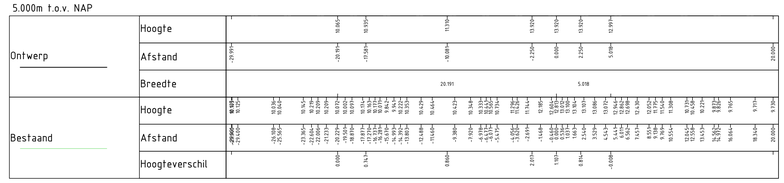

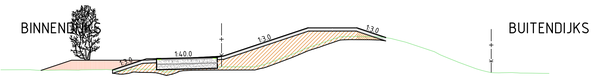

Dwarsprofiel DP-A202
t.o.v. as ALM - N_WA_CL02_AS_KRUIN
bij metrering 1395.000
Schaal 1:200
5.000m t.o.v. NAP

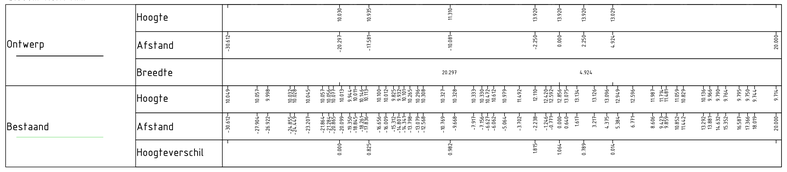

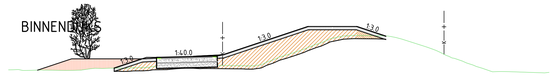

Dwarsprofiel DP-A203
t.o.v. as ALM - N_WA_CL02_AS_KRUIN
bij metrering 1495.000
Schaal 1:200
5.000m t.o.v. NAP

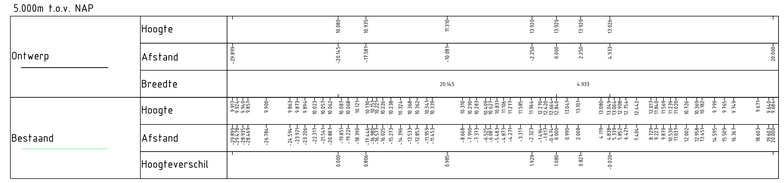

LEGENDA

- Gevel bebouwing
- Huidige kavelgrens waterschap
- Aanbrengen toplaag
- Aanbrengen klei II (buitendijks)
- Aanbrengen klei III (binnendijks)
- Aanbrengen teelaarde (leeflaag)
- Aanbrengen openverharding
- Aanbrengen verharding
- Aanbrengen verharding kleur rood
- Aanbrengen wegfundering
- Aanbrengen zand
- Aanbrengen bermverharding
- Verwijderen toplaag, dik 0.30m
- Ontgraven huidige dijklichaam
- Aanbrengen stabiliteitsscherm
- Aanbrengen stabiliteits-/pipingscherm
- Aanbrengen pipingscherm
- Aanbrengen filterconstructie

Versie	Omschrijving	Datum
VO+	DEFINITIEF	27-06-2025
VO+	CONCEPT	28-05-2025
VO 2.0	DEFINITIEF	28-03-2025
VO 2.0	CONCEPT	27-02-2025
VO 1.0	DEFINITIEF	19-12-2024

[redacted]

Waterschap Aa en Maas
Adres: Postbus 5049
5201 GA 's-Hertogenbosch
Tel.: 088-1788000
email: info@aaenmaas.nl

Adviseur/aannemer: SWECO

Project: Dijkverbetering Cuijk-Ravenstein
Omschrijving: Dwarsprofielen, vak 05
Blad 1 van 1
Status: DEFINITIEF
Fase: VO+
Projectnummer: 5101B049
Acad PAID versie:
Tekeningnummer:
Schaal: 1:200
Formaat: A0
Wijz.:
Blad: 01
Aantal: 01

5101B049-SWE-XX-CL2-DR-C-0010L-ZWP_VAN05-CURA.dwg