




Dwarsprofiel DP-A247
t.o.v. as ALM - N_WA_CL02_AS_KRUIJN
bij mettering 5885.000
Schaal 1:200
5.000m t.o.v. NAP

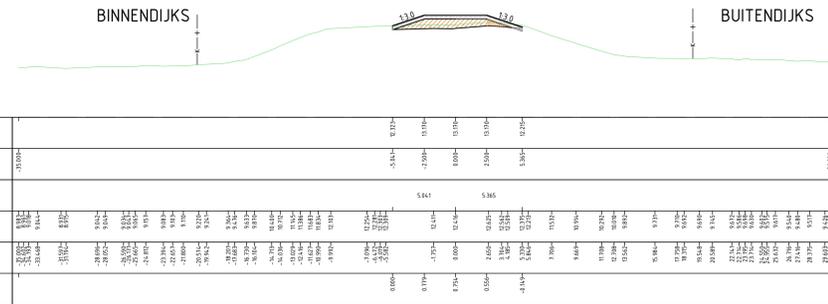


Dwarsprofiel DP-A252
t.o.v. as ALM - N_WA_CL02_AS_KRUIJN
bij mettering 6410.000
Schaal 1:200
5.000m t.o.v. NAP

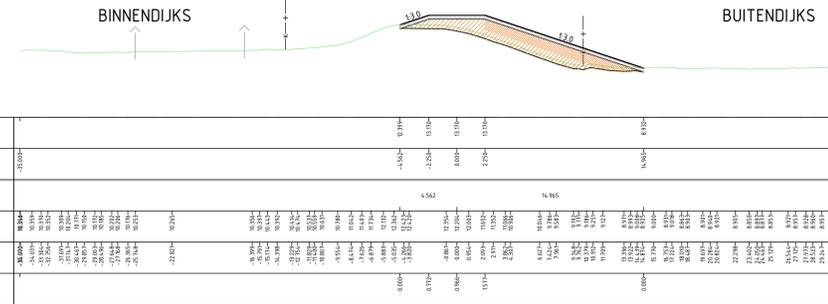


Dwarsprofiel DP-A248
t.o.v. as ALM - N_WA_CL02_AS_KRUIJN
bij mettering 5995.000
Schaal 1:200
5.000m t.o.v. NAP

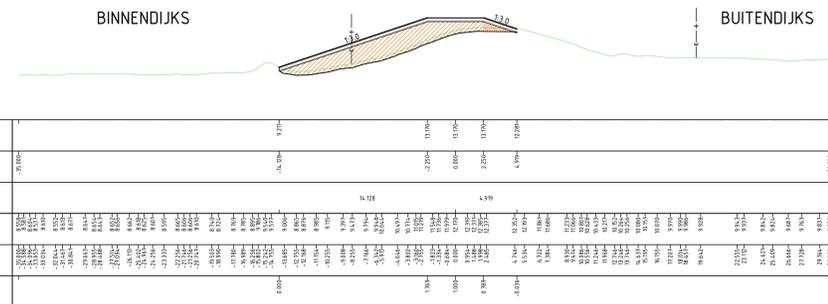


Dwarsprofiel DP-A253
t.o.v. as ALM - N_WA_CL02_AS_KRUIJN
bij mettering 6505.000
Schaal 1:200
5.000m t.o.v. NAP

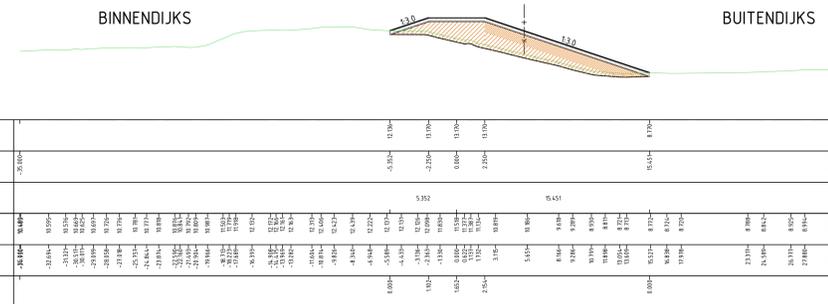


Dwarsprofiel DP-A249
t.o.v. as ALM - N_WA_CL02_AS_KRUIJN
bij mettering 6095.000
Schaal 1:200
5.000m t.o.v. NAP

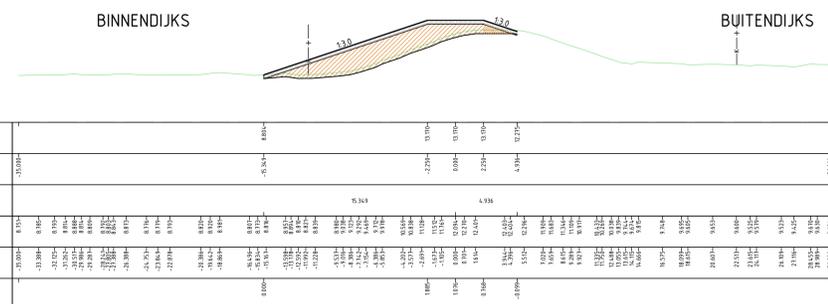

Dwarsprofiel DP-A250
t.o.v. as ALM - N_WA_CL02_AS_KRUIJN
bij mettering 6195.000
Schaal 1:200
5.000m t.o.v. NAP

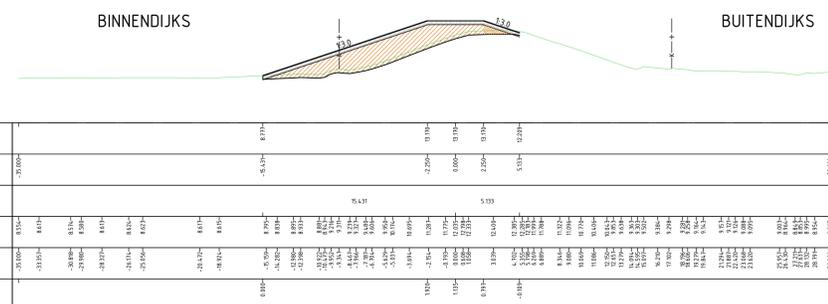

Dwarsprofiel DP-A251
t.o.v. as ALM - N_WA_CL02_AS_KRUIJN
bij mettering 6295.000
Schaal 1:200
5.000m t.o.v. NAP

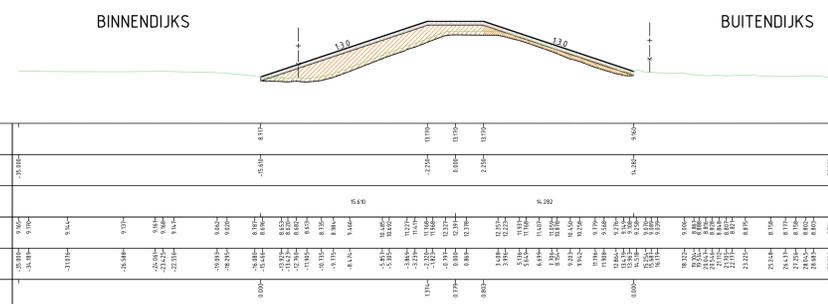

LEGENDA

- Gevel bebouwing
- Huidige kaveigrens waterschap
- Aanbrengen topklaag
- Aanbrengen klei II (buitendijks)
- Aanbrengen klei III (binnendijks)
- Aanbrengen teelaarde (leeflaag)
- Aanbrengen oeververharding
- Aanbrengen verharding
- Aanbrengen verharding kleur rood
- Aanbrengen wegafsluiting
- Aanbrengen zand
- Aanbrengen beramverharding
- Verwijderen topklaag, dik 0.30m
- Ontgraven huidige dijkklaam
- Aanbrengen stabiliteitscherm
- Aanbrengen pipingscherm
- Aanbrengen filterconstructie

VO	DEFINITIEF	21-06-2023
VO	CONCEPT	20-05-2023
VO 20	CONCEPT	20-05-2023
VO 23	CONCEPT	27-02-2023
VO 18	DEFINITIEF	19-05-2024
Uitslag	Ontzetting	Datum

Waterschap
Aa en Maas

Adres Postbus 5013
5201 GA, Vervangenboezem
Tel. 048-7888000
e-mail: info@aaenmaas.nl

Advisoraanshouder

Project: Dijkverbetering Cuijk-Ravensleien		Stadium: DEFINITIEF	
Omschrijving: Dwarsprofielen, vak 14		Taal: VO	
Blad 1 van 1		Formaat: A0	
Projectnummer: 5103610	Schaal: 1:200	Periode: 01	Wijziging: 01
Aanpak: RIBB versie	Blad: 01	Aantal: 01	
Tekeningnummer:			